

REGIONE SICILIANA
 ASSESSORATO DELLE INFRASTRUTTURE E DELLA MOBILITA'
 DIPARTIMENTO DELLE INFRASTRUTTURE DELLA MOBILITA' E DEI TRASPORTI
ISOLA DI SALINA (MESSINA)
COMUNE DI MALFA
LAVORI DI RIQUALIFICA E DI ADEGUAMENTO
DELLE OPERE FORANEE, DELLE BANCHINE, DELLO SCALO DI
ALAGGIO E DEI FONDALI DELL' APPRODO DI SCALO GALERA

Progetto Definitivo: Approvato in linea tecnica in Conferenza Speciale di Servizi Ufficio del Genio Civile di Messina in data 21.07.2004

Progetto Esecutivo 1° stralcio funzionale: Approvato in linea tecnica in Conferenza Speciale di Servizi del Genio Civile di Messina in data 20.12.2006 dell'importo complessivo di € 4.800.000,00

Progetto Esecutivo 1° stralcio di completamento: A seguito di rescissione contrattuale ed approvazione Perizia di riparazione danni di forza maggiore di variante in diminuzione in Conferenza Speciale di Servizi del Genio Civile di Messina in data 07 marzo-26 marzo 2018 dell'importo complessivo di € 1.612.247,45

Progetto Esecutivo stralcio di completamento: Approvato in linea tecnica in Conferenza Speciale di Servizi del Genio Civile di Messina in data 19.07.2017 dell'importo complessivo di € 13.700.00,00



PROGETTO ESECUTIVO DI RIUNIONE ED AGGIORNAMENTO DEI
LAVORI DEL 1° STRALCIO E DI QUELLO DI COMPLETAMENTO

REV.	DATA	EMISSIONE	RED.	VER.	APPR.
0	27/06/19	PRIMA EMISSIONE	C. CARONIA	F. GIORDANO	F. GIORDANO
1					
2					

CODICE PROGETTO	ELABORATO:	REV.	SCALA:
1901	All. 13.1	A	1:25.000

Carta dei vincoli paesaggistici e territoriali

IL R.U.P.:
 Geom. Arturo Ciampi
 4° Settore Tecnico Lavori Pubblici


DINAMICA S.r.l.
 PROGETTO VERIFICATO


IL PROGETTISTA:
 Ing. Francesco Giordano
 ingfrancescogiordano@gmail.com

COLLABORAZIONE:
 Sigma Ingegneria S.r.l.
 sigmaingst@gmail.com

IL SUPPORTO ESTERNO AL R.U.P.:
 Ing. Salvatore Perillo

IL SINDACO:
 Dott.ssa Clara Rametta

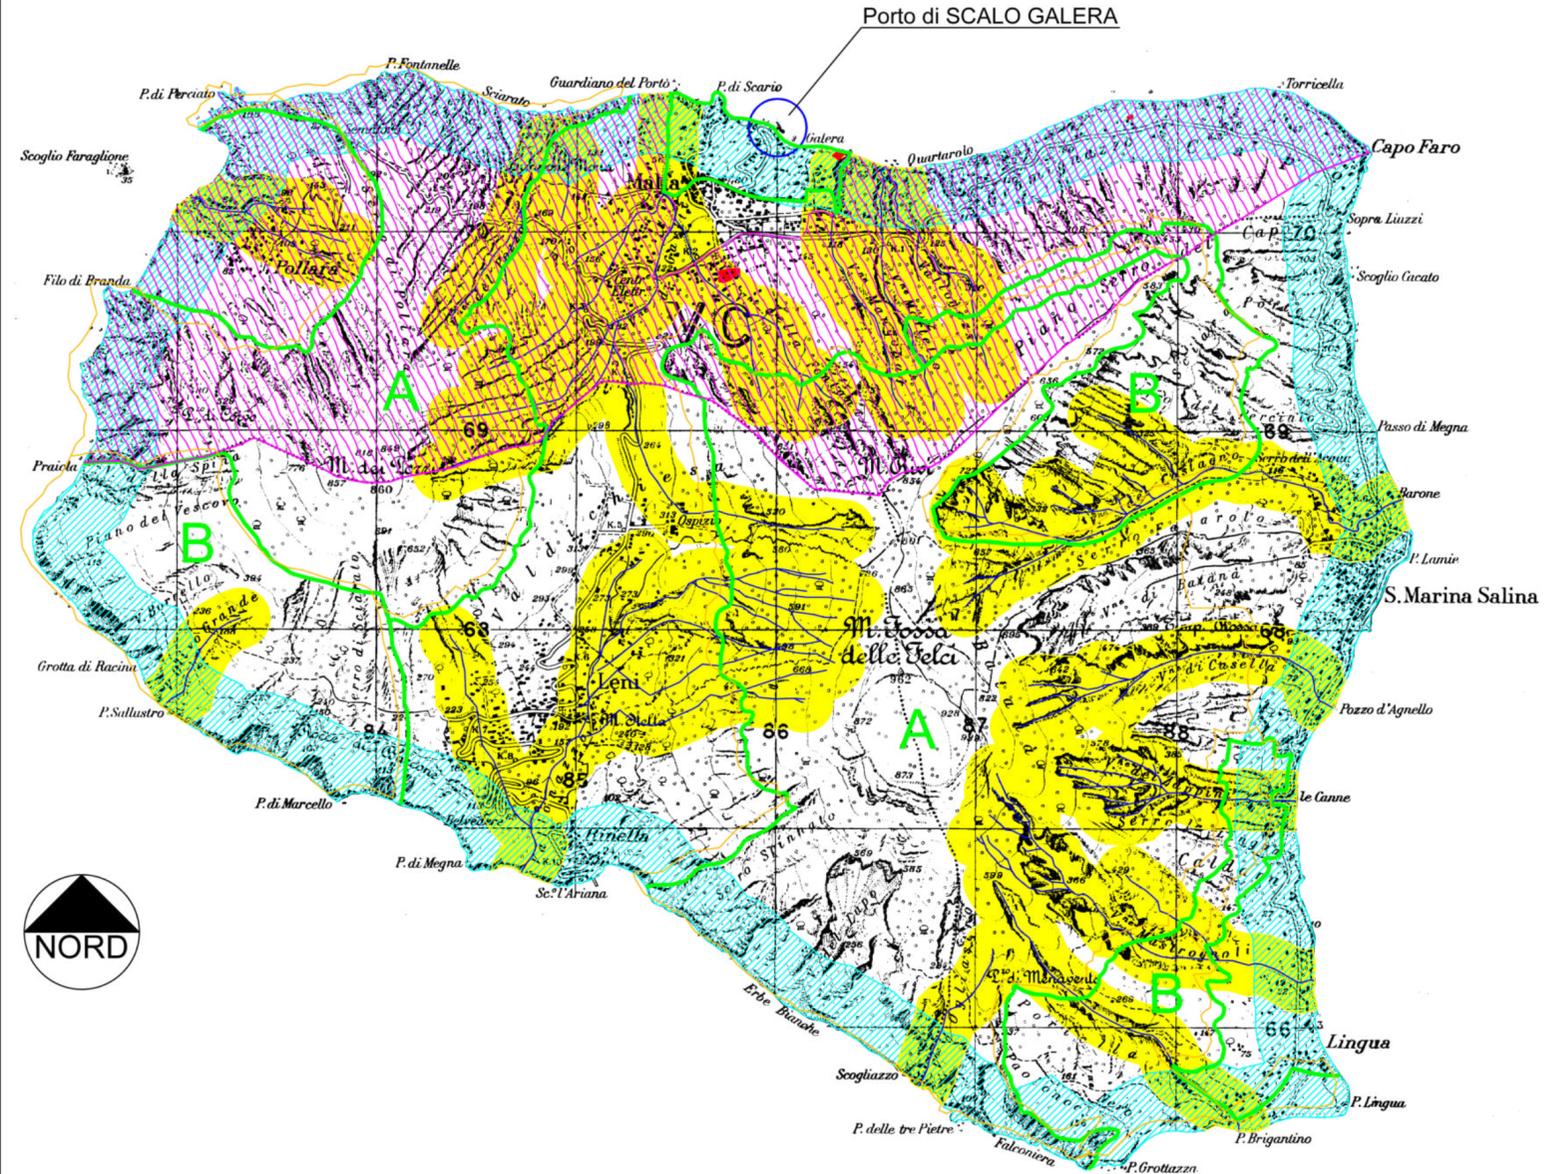

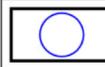-  Area di intervento porto di Scalo Galera
-  Vincolo Idrogeologico di cui alla L. n.3267/1923
-  Vincolo Paesaggistico 300 m dalla batigia L. 431/85
-  Vincolo Paesaggistico 150 m dai corsi d'acqua L. 431/85
-  Vincolo Archeologico e Monumentale L. 1089/39
-  Vincolo Parchi e Riserve ex L.R. 98/81 aggiornam. L.R. 14/88 (zona A,B) ed ex L. 431/85, art. 1/L

Zona sismica 2 sull'intero territorio comunale secondo la nuova classificazione sismica della Regione Sicilia (Recepimento Ordinanza n. 3274/2003 D.P.C.M. 21.10.2003)



Regione Siciliana
 Assessorato delle Infrastrutture e della Mobilità
 Dipartimento Regionale Tecnico
COMMISSIONE REGIONALE DEI LAVORI PUBBLICI
 Legge regionale 12 luglio 2011, n. 12 art.5, comma 12
 Copia conforme all'elaborato esaminato nelle sedute del 04 Dicembre 2019 e 17 Dicembre 2019
 Parere n° 128
 Il Relatore: **Ing. Capo M. Platania**
 (Ing. Capo M. Platania - Ufficio Tecnico Regionale - Messina)

MESSINA
 13 NOV 2019

Il progetto è stato verificato e approvato in linea tecnica in Conferenza Speciale di Servizi del Genio Civile di Messina in data 19.07.2017.

Il progetto è stato verificato e approvato in linea tecnica in Conferenza Speciale di Servizi del Genio Civile di Messina in data 20.12.2006.

Il progetto è stato verificato e approvato in linea tecnica in Conferenza Speciale di Servizi del Genio Civile di Messina in data 21.07.2004.