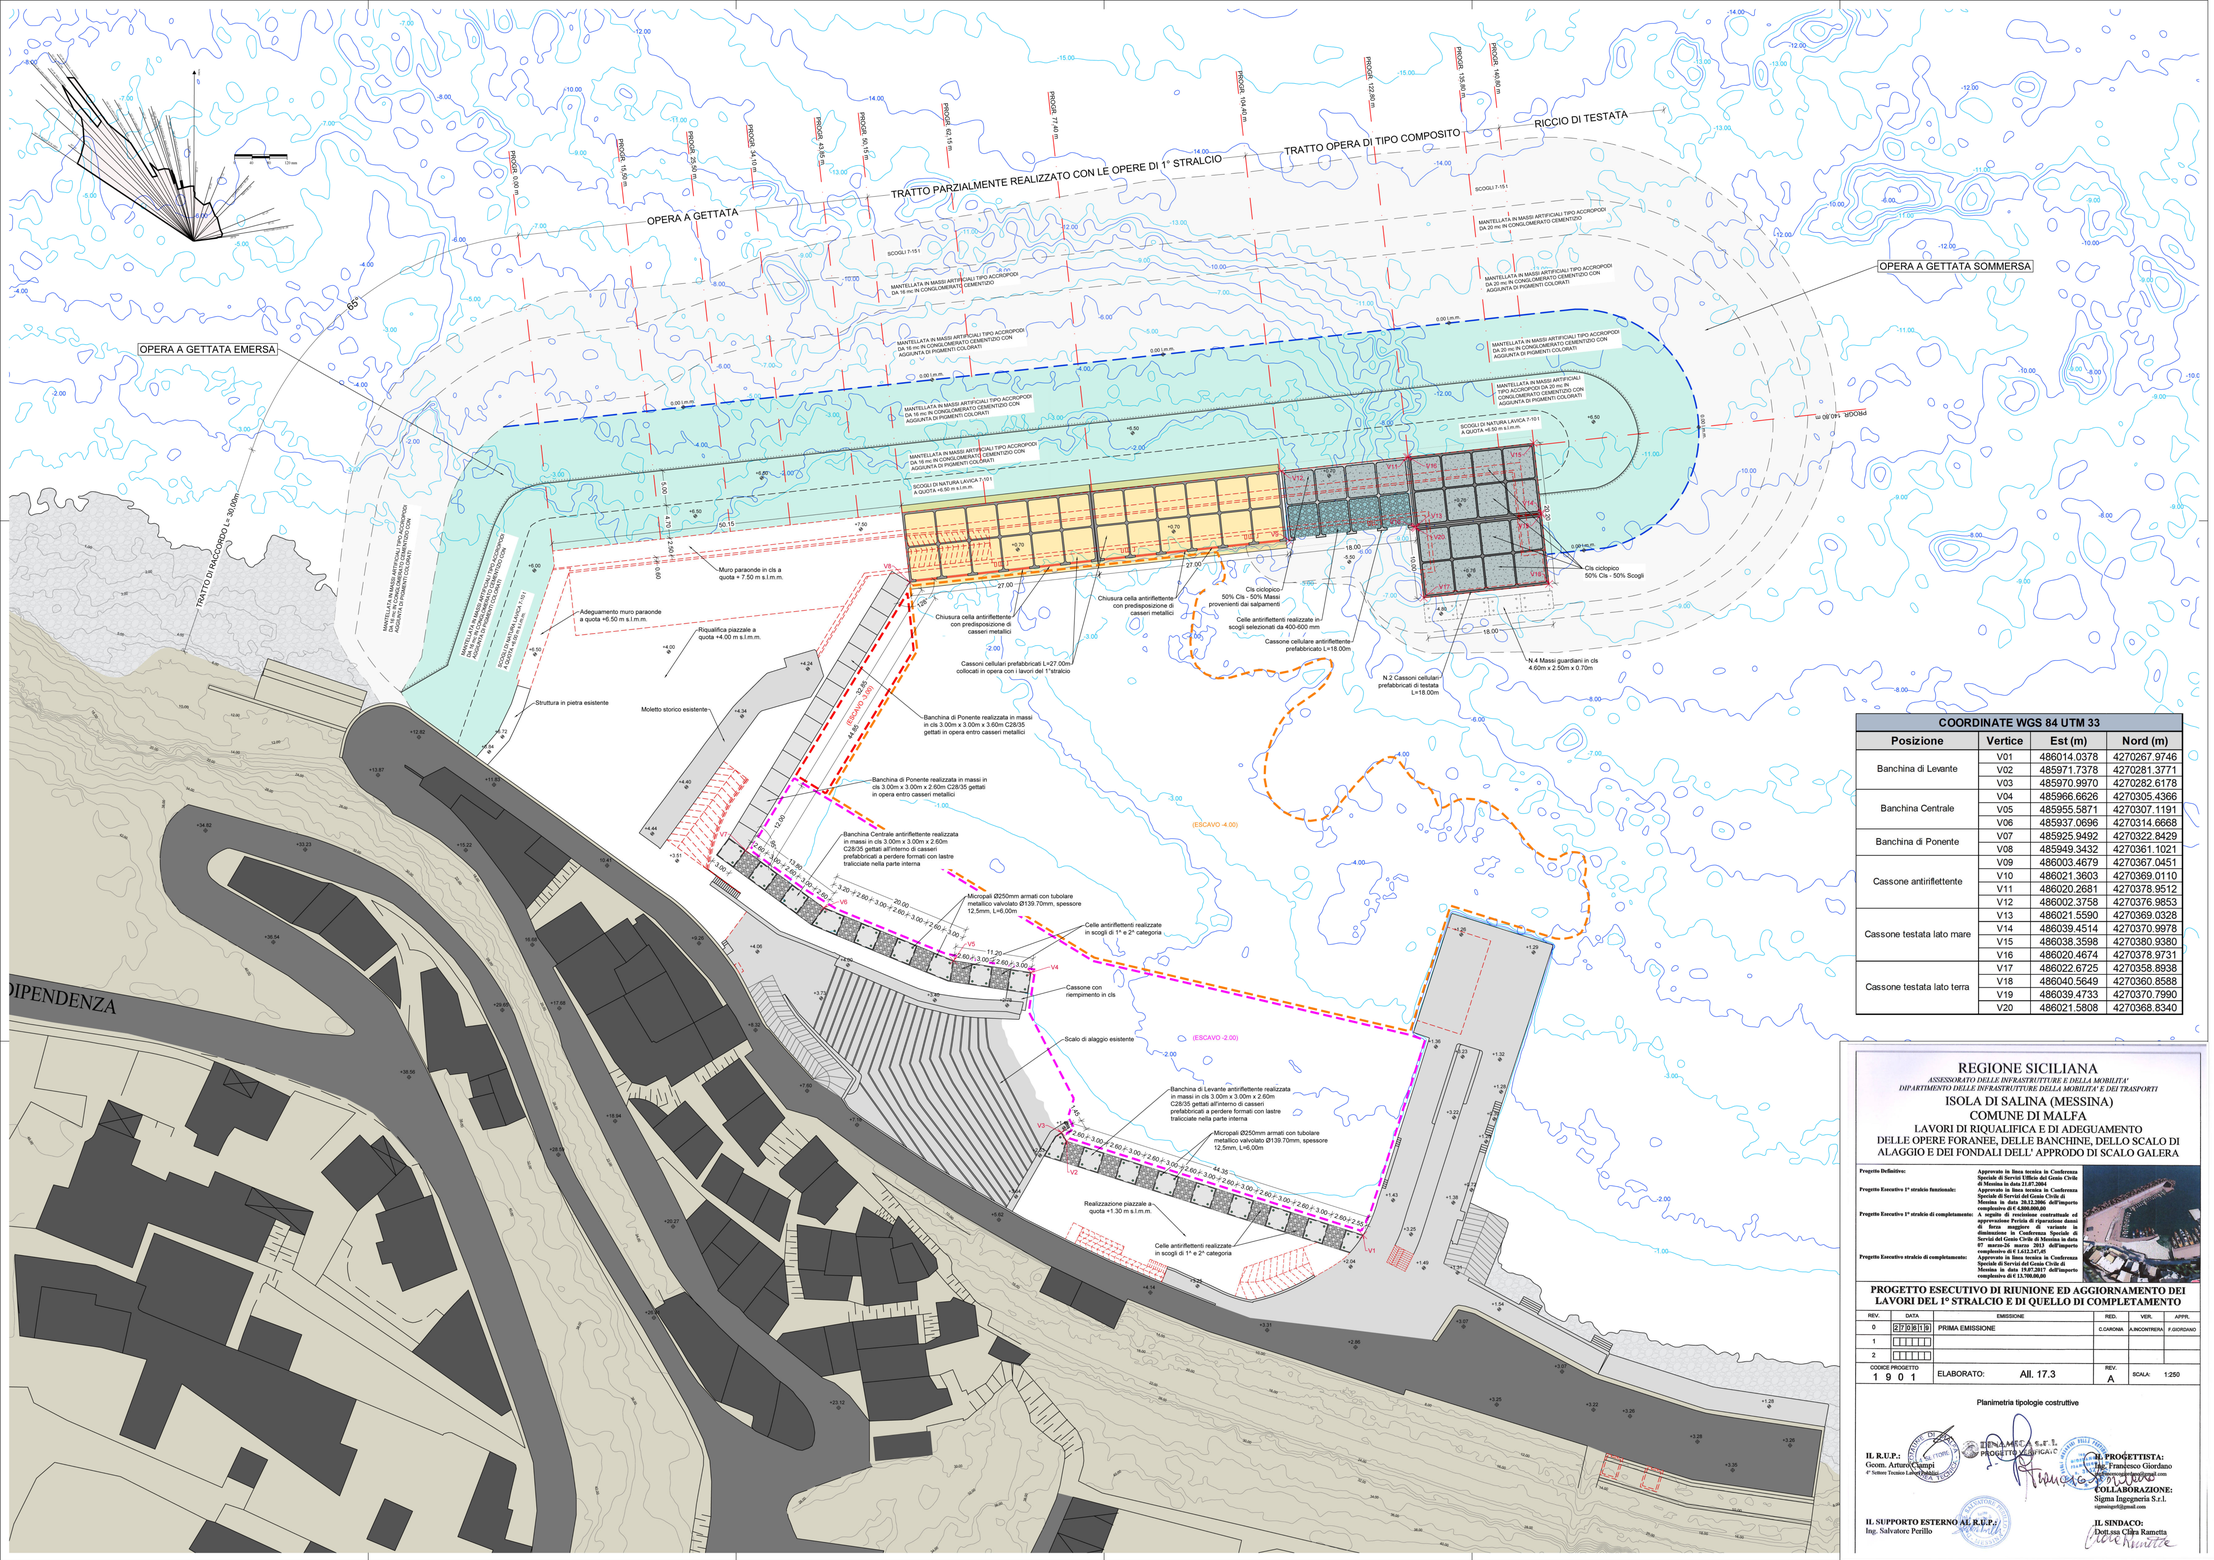

COORDINATE WGS 84 UTM 33			
Posizione	**Vertice**	**Est (m)**	**Nord (m)**
Banchina di Levante	V01	486014.0378	4270267.9746
	V02	485971.7378	4270281.3771
	V03	485970.9970	4270282.6178
Banchina Centrale	V04	485966.6626	4270305.4366
	V05	485955.5871	4270307.1191
	V06	485937.0696	4270314.6668
Banchina di Ponente	V07	485925.9492	4270322.8429
	V08	485949.3432	4270361.1021
Cassone antiriflettente	V09	486003.4679	4270367.0451
	V10	486021.3603	4270369.0110
	V11	486020.2681	4270378.9512
	V12	486002.3758	4270376.9853
Cassone testata lato mare	V13	486021.5590	4270369.0328
	V14	486039.4514	4270370.9978
	V15	486038.3598	4270380.9380
	V16	486020.4674	4270378.9731
Cassone testata lato terra	V17	486022.6725	4270358.8938
	V18	486040.5649	4270360.8588
	V19	486039.4733	4270370.7990
	V20	486021.5808	4270368.8340

REGIONE SICILIANA

ASSESSORATO DELLE INFRASTRUTTURE E DELLA MOBILITA'
DIPARTIMENTO DELLE INFRASTRUTTURE DELLA MOBILITA' E DEI TRASPORTI

ISOLA DI SALINA (MESSINA)
COMUNE DI MALFA

LAVORI DI RIQUALIFICA E DI ADEGUAMENTO DELLE OPERE FORANEE, DELLE BANCHINE, DELLO SCALO DI ALAGGIO E DEI FONDALI DELL' APPRODO DI SCALO GALERA

Progetto Definitivo: Approvato in linea tecnica in Conferenza Speciale di Servizi Ufficio del Genio Civile di Messina in data 21.07.2004

Progetto Esecutivo 1° stralcio funzionale: Approvato in linea tecnica in Conferenza Speciale di Servizi del Genio Civile di Messina in data 20.12.2006 dell'importo complessivo di € 4.000.000,00

Progetto Esecutivo 1° stralcio di completamento: A seguito di rescissione contrattuale ed approvazione perizia di variazione danni per forza maggiore e variante in diminuzione in Conferenza Speciale di Servizi del Genio Civile di Messina in data 07 marzo;26 marzo 2013 dell'importo complessivo di € 1.612.247,45

Progetto Esecutivo stralcio di completamento: Approvato in linea tecnica in Conferenza Speciale di Servizi del Genio Civile di Messina in data 07.05.2015 dell'importo complessivo di € 13.700.00,00

PROGETTO ESECUTIVO DI RIUNIONE ED AGGIORNAMENTO DEI LAVORI DEL 1° STRALCIO E DI QUELLO DI COMPLETAMENTO

REV.	DATA	EMISSIONE	RED.	VER.	APPR.
0	27/09/19	PRIMA EMISSIONE	C.GARONA	A.INCONTRERA	F.GIORDANO
1					
2					

CODICE PROGETTO	ELABORATO:	REV.	SCALA:
1 9 0 1	All. 17.3	A	1:250

Planimetria tipologie costruttive

IL R.U.P.:
Geom. Arturo Campi
4° Settore Tecnico Lavori Pubblici

TECNAMEC S.r.l.
PROGETTO CERTIFICATO

IL PROGETTISTA:
Ing. Francesco Giordano
ordine.ingegneri.ragusa@gmail.com

COLLABORAZIONE:
Sigma Ingegneria S.r.l.
sigmaingegneria@gmail.com

IL SUPPORTO ESTERNO AL R.U.P.:
Ing. Salvatore Perillo

IL SINDACO:
Dott.ssa Clara Rametta

Regione Siciliana
Assessorato delle Infrastrutture e della Mobilità
e dei Trasporti - Dipartimento
COMMISSIONE REGIONALE DEI LAVORI PUBBLICI
Legge regionale 12 luglio 2011, n. 12 art.3, comma 12
Copia conforme all'originale esistente sulla website
dal 04 Dicembre 2018 a 17 Dicembre 2018
Pagina n° 136
Il Relatore
(Ing. Carmelo Gullo)

Il Presidente
(Ing. Vincenzo Leanza)