



0 5 10 25 50m

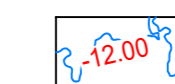

Isobate con equidistanza 1,00 m

Scala dei colori

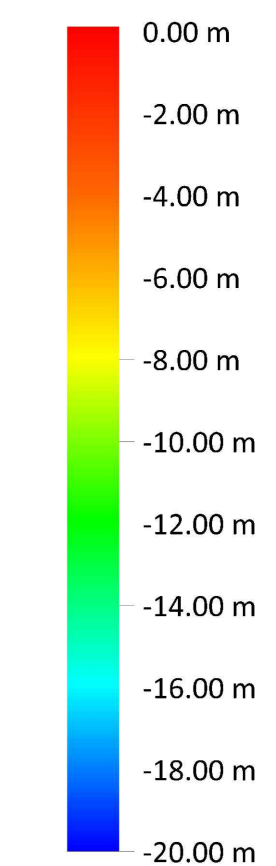

DATI DI RILEVAMENTO	
Dati Cartografici:	
Datum:	WGS' 84
Sferoide:	WGS' 84
Proiezione:	UTM 33N
Meridiano centrale:	15° EST
Latitudine origine:	0°
Falso est:	500.000
Falso nord:	0
Sistema di rilevamento:	
Sistema GNSS RTK Trimble	
Dati batimetrici:	
Quote riferite al MSL. Dati acquisiti con ecoscandaglio multifascio Norbit iWBMSe	
DATA DI RILEVAMENTO:	
28 gennaio 2022	

REGIONE SICILIANA
 ASSESSORATO DELLE INFRASTRUTTURE E DELLA MOBILITA'
 DIPARTIMENTO DELLE INFRASTRUTTURE DELLA MOBILITA'
ISOLA DI SALINA (MESSINA)
COMUNE DI MALFA
LAVORI DI RIQUALIFICA E DI ADEGUAMENTO
DELLE OPERE FORANEE, DELLE BANCHINE, DELLO SCALO DI
ALAGGIO E DEI FONDALI DELL' APPRODO DI SCALO GALERA
LAVORI DI RIUNIONE DEL 1° STRALCIO E DI QUELLO DI COMPLETAMENTO
 PROGETTO ESECUTIVO ESITATO CON PARERE FAVOREVOLE IN LINEA TECNICO DALLA
 COMMISSIONE REGIONALE LL.PP. NELLE ADUNANZE DEL 04.12.2019 E 17.12.2019
 FINANZIATO CON DDG N.4310 DEL 15.12.2020 DIPARTIMENTO DELLE INFRASTRUTTURE E DELLA MOBILITA'.
 CUP: J84B04000190006 CIG:8451919832

- Importo complessivo: € 19.220.000,00;
- Importo a base d'asta: €15.500.000,00 oltre €400.000,00 per attuazione oneri di sicurezza.
- Importo contrattuale: €12.180.000,00
- **Impresa esecutrice dei lavori:** R.T.I. Consorzio Stabile INFRA.TECH.S.R.L. (mandataria) - Stone Società Cooperativa (mandante) - Franco Giuseppe S.R.L. (mandante) - Zeta S.R.L. (mandante);
- **Aggiudicazione efficace:** Determinazione U.T. n.157/2021 e Reg. Gen.le n.268 del 18.05.2021;
- **Contratto:** Rep. N. 5 del 09.09.2021 - Comune di Malfa - Registrato presso l'Ufficio Territoriale dell'Agenzia delle Entrate di Messina - Sene IT n.15001 del 14.09.2021;
- **Consegna dei lavori:** 24 Maggio 2021
- **Ultimazione lavori:** 25 Novembre 2022



PERIZIA DI VARIANTE E SUPPLETIVA PER L'ADEGUAMENTO DELLE
INFRASTRUTTURE PORTUALI ALLE SOPRAVVENUTE ESIGENZE DI
PROTEZIONE CIVILE COMUNALE CON CONTESTUALE SALVAGUARDIA
DEGLI HABITAT MARINI E TERRESTRI DI INTERESSE CONSERVAZIONISTICO

P.V.S. - All. 2.3 - Rilievo batimetrico Multibeam Gennaio 2022 - Fotomosaico Cromatico
 Scala 1:500

PALERMO: 15.06.2022
IL RUP
 Geom. Arturo Ciampi
IL SUPPORTO AL RUP
 Ing. Angelo Mistretta
IL SINDACO
 Dott.ssa Clara Rametta

IL DIRETTORE DEI LAVORI
 Ing. Francesco Giordano
 Via della liberta n.201/a
 90143 Palermo
 Pec: francesco.giordano@pec.it
 Email: ingfrancescogiordano@gmail.com
con la collaborazione di
 Sigma Ingegneria S.r.l.
 Email: sigmainsg@gmail.com