


# SEZIONE TIPO A - Radice opera foranea tratto di raccordo

MURO PARAONDE - FONDAZIONE PIAZZALE	
Calcestruzzo:	Classe di resistenza C 28/35 Classe di esposizione XS1 Classe di consistenza S4
MASSI ARTIFICIALI TIPO ACCROPODI DA 16 m <sup>3</sup>	
Calcestruzzo:	Classe di resistenza C 28/35 Classe di esposizione XS1 Classe di consistenza S4
SCOGLI DI NATURA LAVICA	
Scogli da 7t a 10t:	Peso specifico non inferiore a 2,7t/m <sup>3</sup>

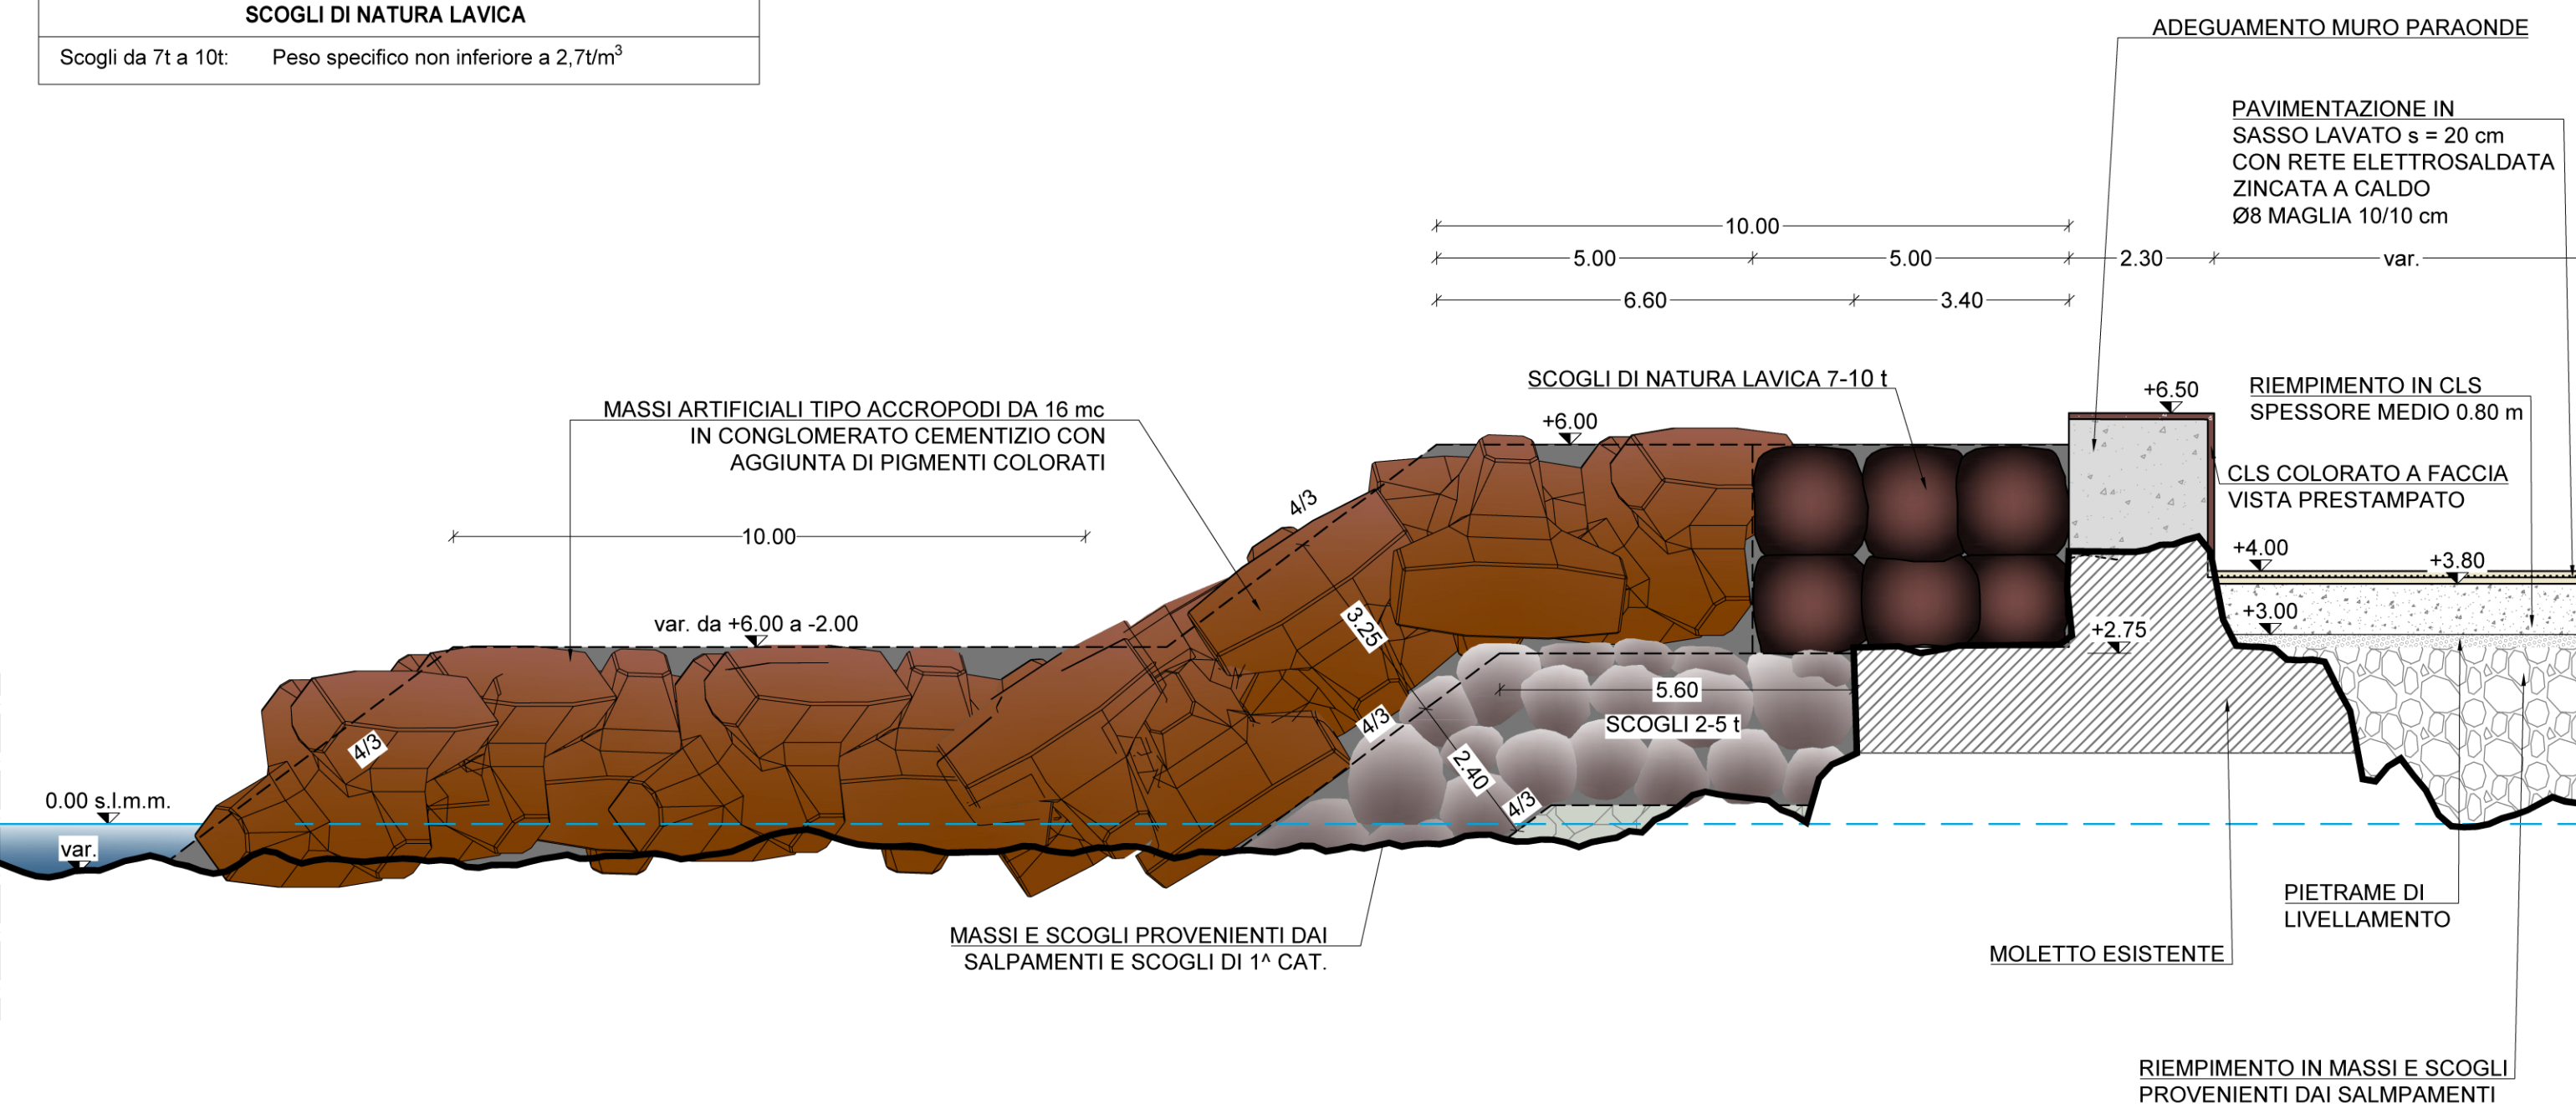

## REGIONE SICILIANA ASSESSORATO DELLE INFRASTRUTTURE E DELLA MOBILITA' DIPARTIMENTO DELLE INFRASTRUTTURE DELLA MOBILITA' E DEI TRASPORTI ISOLA DI SALINA (MESSINA) COMUNE DI MALFA LAVORI DI RIQUALIFICA E DI ADEGUAMENTO DELLE OPERE FORANEE, DELLE BANCHINE, DELLO SCALO DI ALAGGIO E DEI FONDALI DELL' APPRODO DI SCALO GALERA

**Progetto Definitivo:** Approvato in linea tecnica in Conferenza Speciale di Servizi Ufficio del Genio Civile di Messina in data 21.07.2004

**Progetto Esecutivo 1° stralcio funzionale:** Approvato in linea tecnica in Conferenza Speciale di Servizi del Genio Civile di Messina in data 20.12.2006 dell'importo complessivo di € 4.800.000,00

**Progetto Esecutivo 1° stralcio di completamento:** A seguito di rescissione contrattuale ed approvazione Perizia di riparazione danni di forza maggiore di variante in diminuzione in Conferenza Speciale di Servizi del Genio Civile di Messina in data 07 marzo-26 marzo 2013 dell'importo complessivo di € 1.612.247,45

**Progetto Esecutivo stralcio di completamento:** Approvato in linea tecnica in Conferenza Speciale di Servizi del Genio Civile di Messina in data 19.07.2017 dell'importo complessivo di € 13.700.00,00



### PROGETTO ESECUTIVO DI RIUNIONE ED AGGIORNAMENTO DEI LAVORI DEL 1° STRALCIO E DI QUELLO DI COMPLETAMENTO

REV.	DATA	EMISSIONE	RED.	VER.	APPR.
0	27/06/19	PRIMA EMISSIONE	E.MACRI'	A.INCONTRERA	F.GIORDANO
1					
2					

CODICE PROGETTO: 1 9 0 1

ELABORATO: All. 23.1

REV. A

SCALA: 1:100

Sezione tipo A - Radice opera foranea tratto di raccordo

**IL R.U.P.:**  
Geom. Arturo Ciampi  
4° Settore Tecnico Lavori Pubblici

**IL PROGETTISTA:**  
Ing. Francesco Giordano  
ing.francescogiordano@gmail.com

**COLLABORAZIONE:**  
Sigma Ingegneria S.r.l.  
sigmaingsrl@gmail.com

**IL SINDACO:**  
Dott.ssa Clara Rametta

**IL SUPPORTO ESTERNO AL R.U.P.:**  
Ing. Salvatore Perillo

Regione Siciliana  
Assessorato delle Infrastrutture e della Mobilità  
Dipartimento Regionale Tecnico  
**COMMISSIONE REGIONALE DEI LAVORI PUBBLICI**  
Legge regionale 12 luglio 2011, n. 12 art.5, comma 12  
Copia conforme all'elaborato esaminato nelle sedute del 04 Dicembre 2019 e 17 Dicembre 2019

Parere n° 128

Il Relatore: **Ing. Salvatore Perillo** (Ing. Capo Dipartimento Regionale Tecnico di Messina)

15 NOV 2019

15 NOV 2019

15 NOV 2019