SEZIONE 1 - Scala 1:50

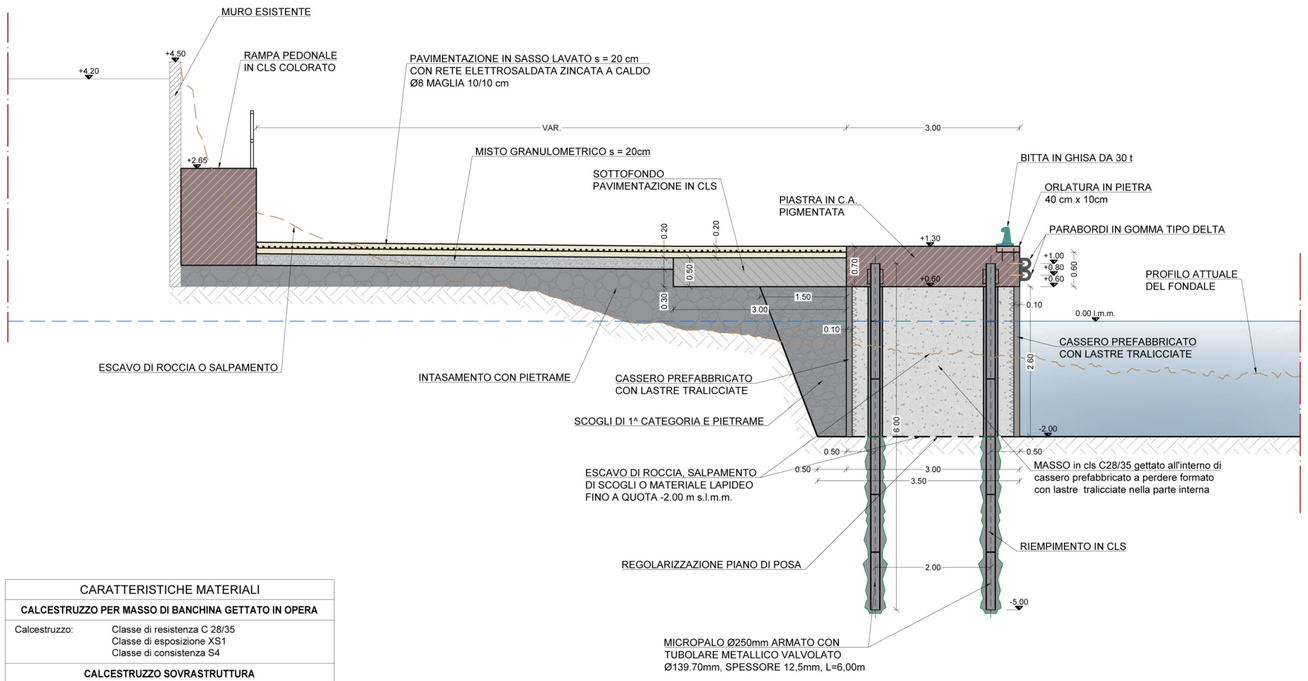

CARATTERISTICHE MATERIALI	
CALCESTRUZZO PER MASSO DI BANCHINA GETTATO IN OPERA	
Calcestruzzo:	Classe di resistenza C 28/35 Classe di esposizione XS1 Classe di consistenza S4
CALCESTRUZZO SOVRASTRUTTURA	
Calcestruzzo:	Classe di resistenza C 35/45 Classe di esposizione XS2 Classe di consistenza S4

SEZIONE 2 - Scala 1:50

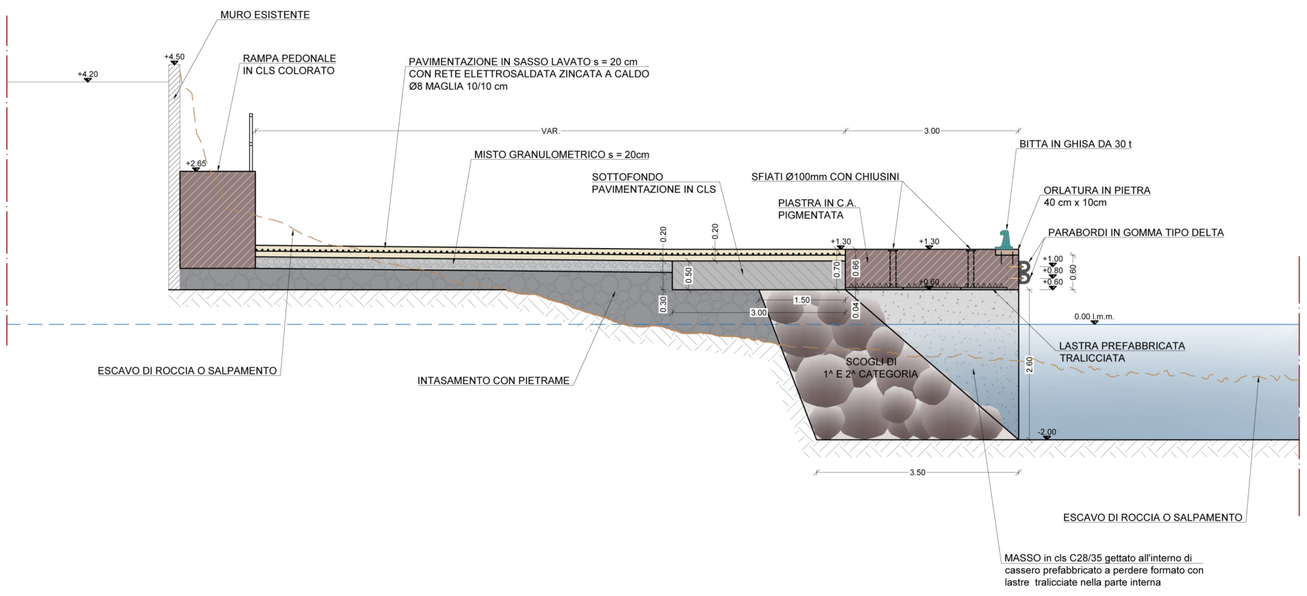

KEY-PLAN

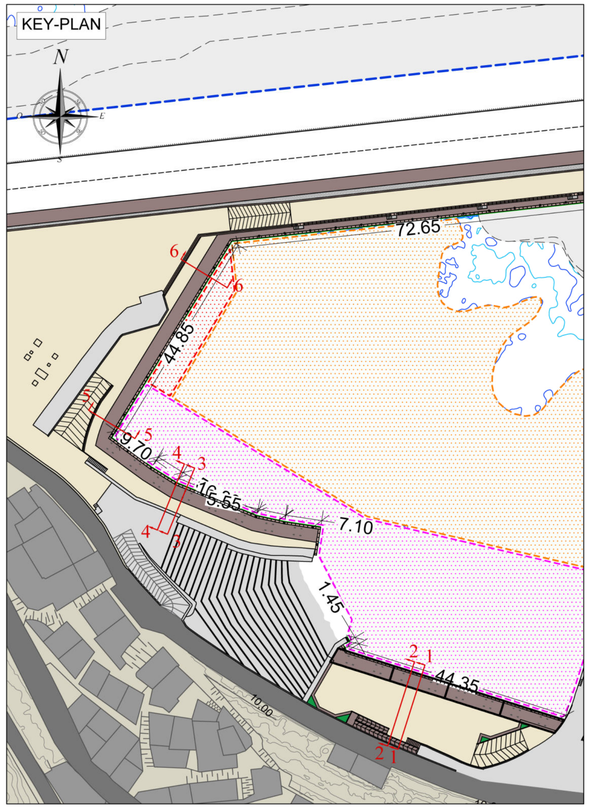

REGIONE SICILIANA

ASSESSORATO DELLE INFRASTRUTTURE E DELLA MOBILITA'
DIPARTIMENTO DELLE INFRASTRUTTURE DELLA MOBILITA' E DEI TRASPORTI

ISOLA DI SALINA (MESSINA)
COMUNE DI MALFA

LAVORI DI RIQUALIFICA E DI ADEGUAMENTO DELLE OPERE FORANEE, DELLE BANCHINE, DELLO SCALO DI ALAGGIO E DEI FONDALI DELL' APPRODO DI SCALO GALERA

Progetto Definitivo: Approvato in linea tecnica in Conferenza Speciale di Servizi Ufficio del Genio Civile di Messina in data 21.07.2004

Progetto Esecutivo 1° stralcio funzionale: Approvato in linea tecnica in Conferenza Speciale di Servizi del Genio Civile di Messina in data 20.12.2006 dell'importo complessivo di € 4.800.000,00

Progetto Esecutivo 1° stralcio di completamento: A seguito di rescissione contrattuale ed approvazione Perizia di riparazione danni di forza maggiore di variante in diminuzione in Conferenza Speciale di Servizi del Genio Civile di Messina in data 07 marzo-26 marzo 2013 dell'importo complessivo di € 1.612.247,45

Progetto Esecutivo stralcio di completamento: Approvato in linea tecnica in Conferenza Speciale di Servizi del Genio Civile di Messina in data 19.07.2017 dell'importo complessivo di € 13.700.00,00

PROGETTO ESECUTIVO DI RIUNIONE ED AGGIORNAMENTO DEI LAVORI DEL 1° STRALCIO E DI QUELLO DI COMPLETAMENTO

REV.	DATA	EMISSIONE	RED.	VER.	APPR.
0	27061 9	PRIMA EMISSIONE	E.MACRI'	A.INCONTRERA	F.GIORDANO
1	25101 9	PRIMA REVISIONE	C.CARONIA	V.LONGO	F.GIORDANO
2					
CODICE PROGETTO 1 9 0 1		ELABORATO: All. 23.14.1	REV. B	SCALA: 1:50	

Sezioni tipo banchina di Levante

IL R.U.P.:
Geom. Arturo Campi
4° Settore Tecnico Lavori Pubblici

DINAMICA S.r.l. PROGETTO VERDE

IL PROGETTISTA:
Ing. Francesco Giordano
giordanoingegneria@gmail.com

COLLABORAZIONE:
Sigma Ingegneria S.r.l.
sigmaingsrl@gmail.com

IL SUPPORTO ESTERNO AL R.U.P.:
Ing. Salvatore Perillo

IL SINDACO:
Dott.ssa Clara Rametta

Regione Siciliana
Assessorato delle Infrastrutture e della Mobilità
Dipartimento Regionale Tecnico
COMMISSIONE REGIONALE DEI LAVORI PUBBLICI
Legge regionale 12 luglio 2011, n. 12 art.5, comma 12
Copia conforme all'elaborato esaminato nelle sedute
del 04 Dicembre 2019 e 17 Dicembre 2019
Parere n° 128
Il Relatore (Ing. Carmelo Pietro Platania)
(Ing. Capo Ufficio del Genio Civile di Messina)

IL CAPO
Ing. Carmelo Pietro Platania

Messina, 16 MAR 2020