



SEZIONE TIPO G - Dalla Progr. 50.15m alla Progr. 62.15m

| CALCESTRUZZO PER RIEMPIMENTO CELLE | |
|---|---|
| Calcestruzzo: | Classe di resistenza C 25/30 |
| CALCESTRUZZO PER RIEMPIMENTO MURO PARAONDE | |
| Calcestruzzo: | Classe di resistenza C 28/35 Classe di esposizione XS1 Classe di consistenza S4 |
| CALCESTRUZZO SOVRASTRUTTURA | |
| Calcestruzzo: | Classe di resistenza C 35/45 Classe di esposizione XS2 Classe di consistenza S4 |
| MASSI ARTIFICIALI TIPO ACCROPODI DA 16 m ³ | |
| Calcestruzzo: | Classe di resistenza C 28/35 Classe di esposizione XS1 Classe di consistenza S4 |
| SCOGLI DI NATURA LAVICA | |
| Scogli da 7t a 10t: | Peso specifico non inferiore a 2,7t/m ³ |
| Scogli da 7t a 15t: | Peso specifico non inferiore a 2,7t/m ³ |

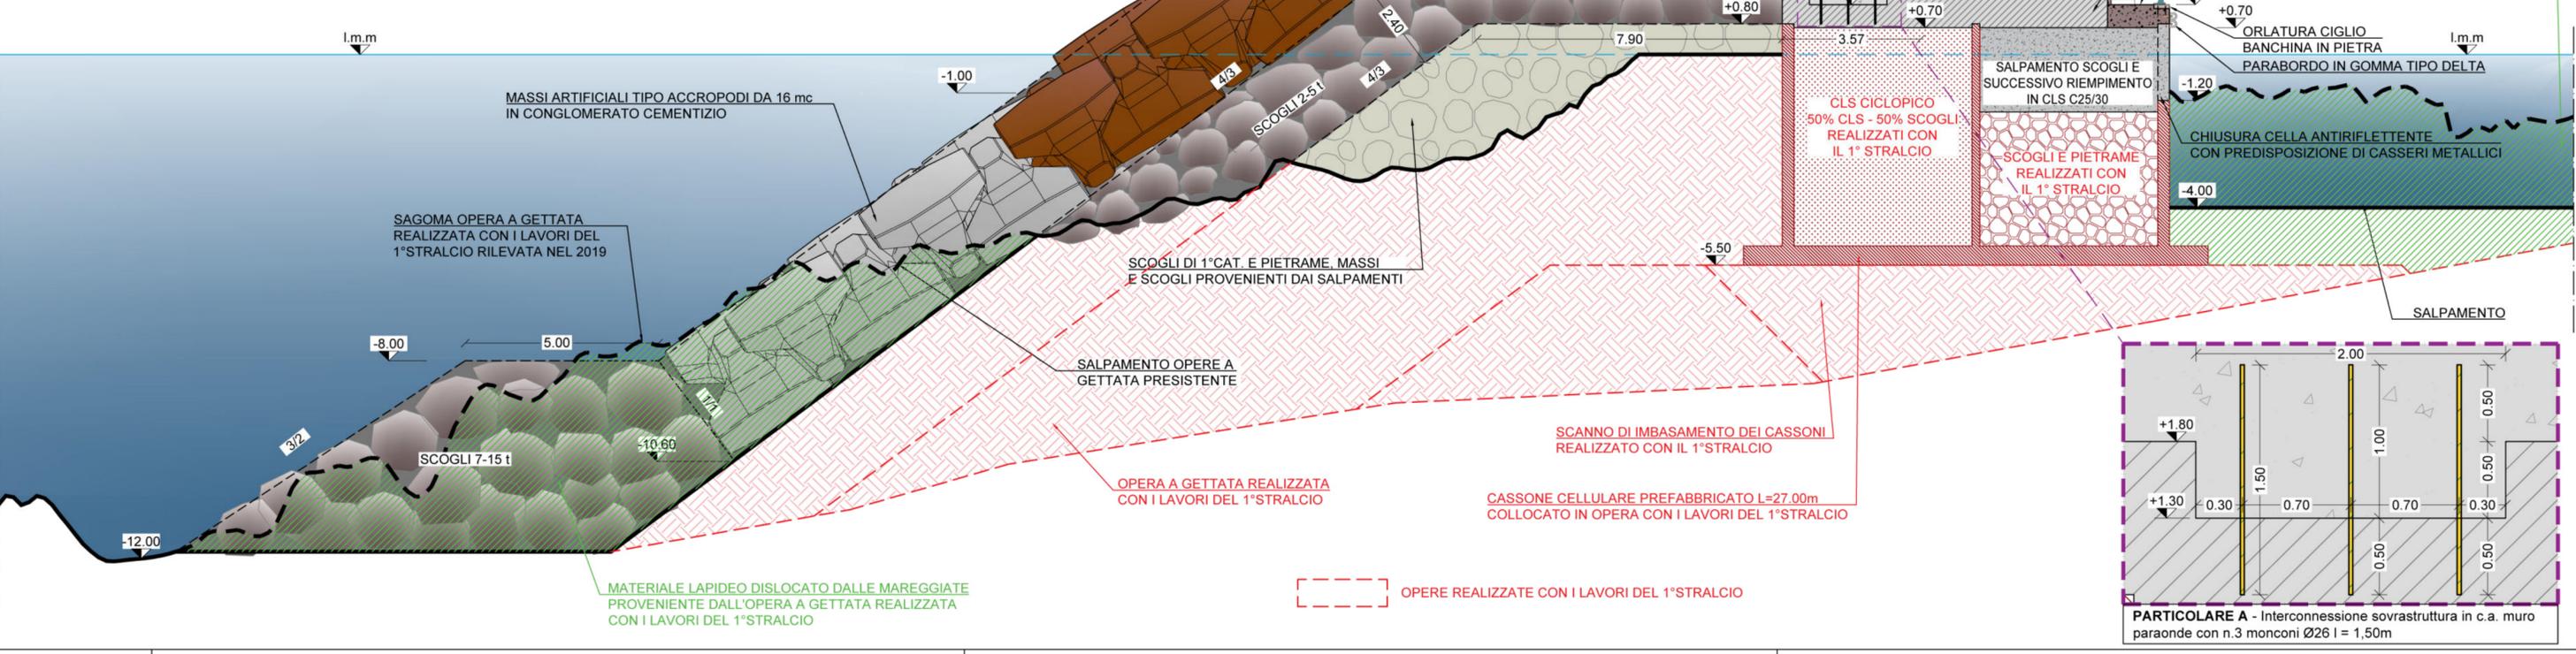

MATERIALE LAPIDEO DISLOCATO DALLE MAREGGIATE PROVENIENTE DALL'OPERA A GETTATA REALIZZATA CON I LAVORI DEL 1° STRALCIO

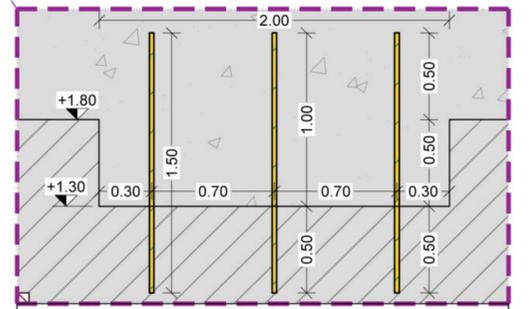

REGIONE SICILIANA
ASSESSORATO DELLE INFRASTRUTTURE E DELLA MOBILITA'
DIPARTIMENTO DELLE INFRASTRUTTURE DELLA MOBILITA' E DEI TRASPORTI

ISOLA DI SALINA (MESSINA)
COMUNE DI MALFA
LAVORI DI RIQUALIFICA E DI ADEGUAMENTO DELLE OPERE FORANEE, DELLE BANCHINE, DELLO SCALO DI ALAGGIO E DEI FONDALI DELL' APPRODO DI SCALO GALERA

Progetto Definitivo: Approvato in linea tecnica in Conferenza Speciale di Servizi Ufficio del Genio Civile di Messina in data 21.07.2004

Progetto Esecutivo 1° stralcio funzionale: Approvato in linea tecnica in Conferenza Speciale di Servizi del Genio Civile di Messina in data 20.12.2006 dell'importo complessivo di € 4.800.000,00

Progetto Esecutivo 1° stralcio di completamento: A seguito di rescissione contrattuale ed approvazione Perizia di riparazione danni di forza maggiore di variante in diminuzione in Conferenza Speciale di Servizi del Genio Civile di Messina in data 07 marzo-26 marzo 2013 dell'importo complessivo di € 1.612.247,45

Progetto Esecutivo stralcio di completamento: Approvato in linea tecnica in Conferenza Speciale di Servizi del Genio Civile di Messina in data 19.07.2017 dell'importo complessivo di € 13.700.000,00

PROGETTO ESECUTIVO DI RIUNIONE ED AGGIORNAMENTO DEI LAVORI DEL 1° STRALCIO E DI QUELLO DI COMPLETAMENTO

| REV. | DATA | EMISSIONE | RED. | VER. | APPR. |
|------|----------|-----------------|---------|--------------|------------|
| 0 | 27/06/19 | PRIMA EMISSIONE | E.MACRI | A.INCONTRERA | F.GIORDANO |
| 1 | 25/10/19 | PRIMA REVISIONE | E.MACRI | V.LONGO | F.GIORDANO |
| 2 | | | | | |

CODICE PROGETTO: 1901 ELABORATO: All. 23.7 REV. B SCALA: 1:100

Sezione Tipo G - Opera foranea dalla progr. 50.15 m alla progr. 62.15 m

IL R.U.P.: Geom. Arturo Ciampi
4° Settore Tecnico Lavori Pubblici

IL PROGETTISTA: Ing. Francesco Giordano
ingfrancescogiordano@gmail.com

COLLABORAZIONE: Sigma Ingegneria S.r.l.
sigmaingsrl@gmail.com

IL SUPPORTO ESTERNO AL R.U.P.: Ing. Salvatore Perillo

IL SINDACO: Dott.ssa Clara Rametta

Regione Siciliana
Assessorato delle Infrastrutture e della Mobilità
Dipartimento Regionale Tecnico
COMMISSIONE REGIONALE DEI LAVORI PUBBLICI
Legge regionale 12 luglio 2011, n. 12 art.5, comma 12
Copia conforme all'elaborato esaminato nelle sedute del 04 Dicembre 2019 e 17 Dicembre 2019
Paragrafo n° 128

Il Relatore: **Salvatore Perillo** Patatani
(Ing. Capo Ufficio Tecnico - Settore Lavori Pubblici - Messina)

Messina, il 15 NOV 2019

FIC - del Comune di Malfa