




PLANIMETRIA GENERALE DIGA FORANEA CON INDICAZIONE DELLA TRINCEA DI AMMORSAMENTO - SCALA 1:250

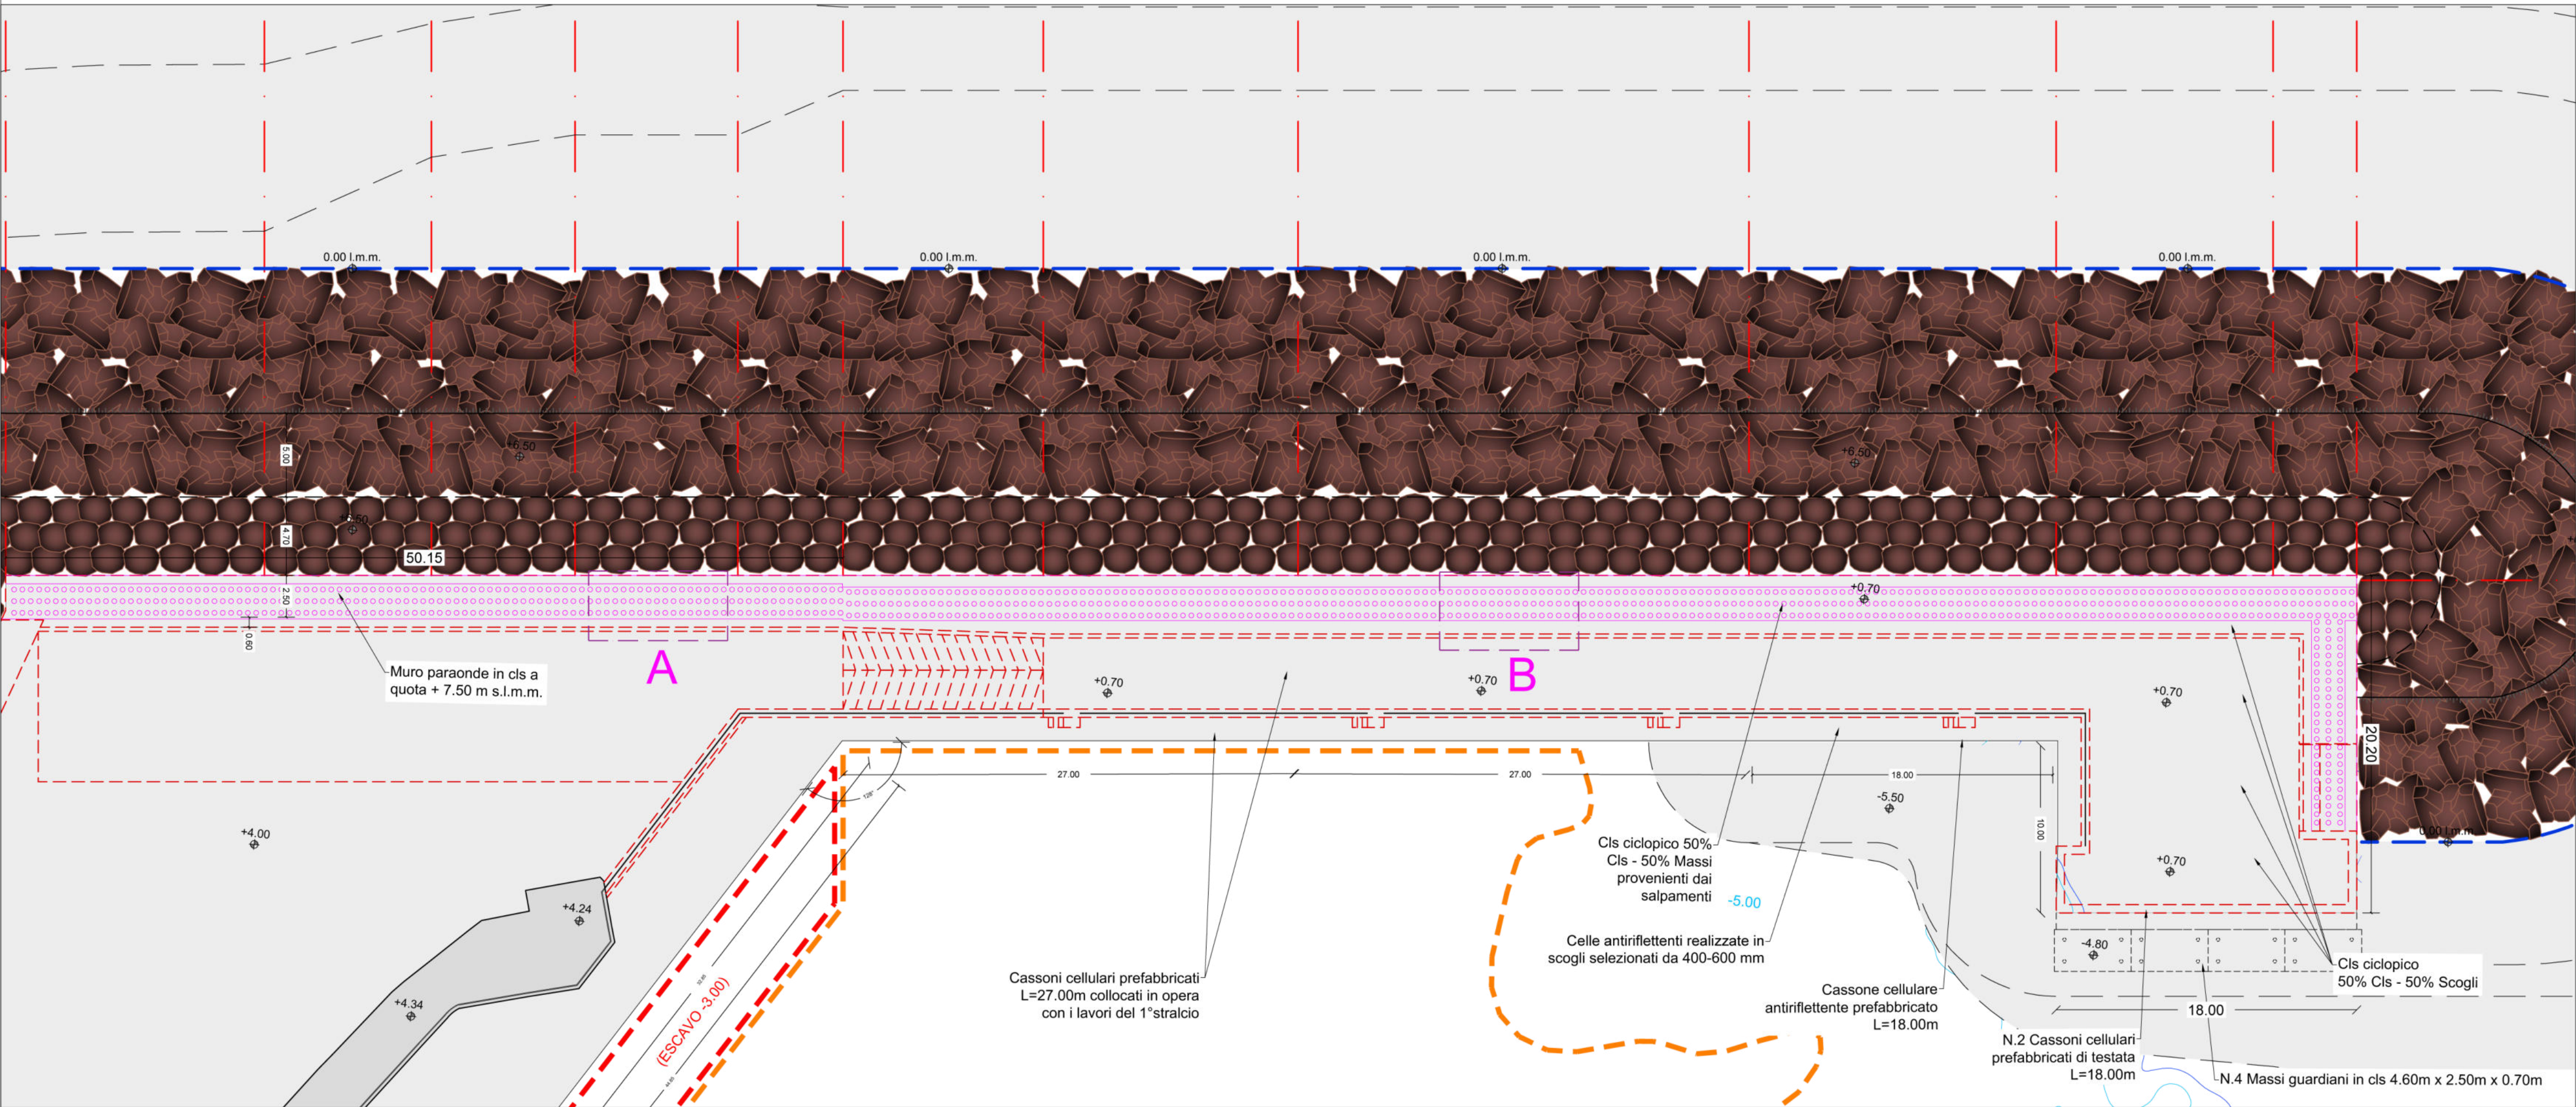


SEZIONE DIGA FORANEA TRATTO A GETTATA - SCALA 1:100

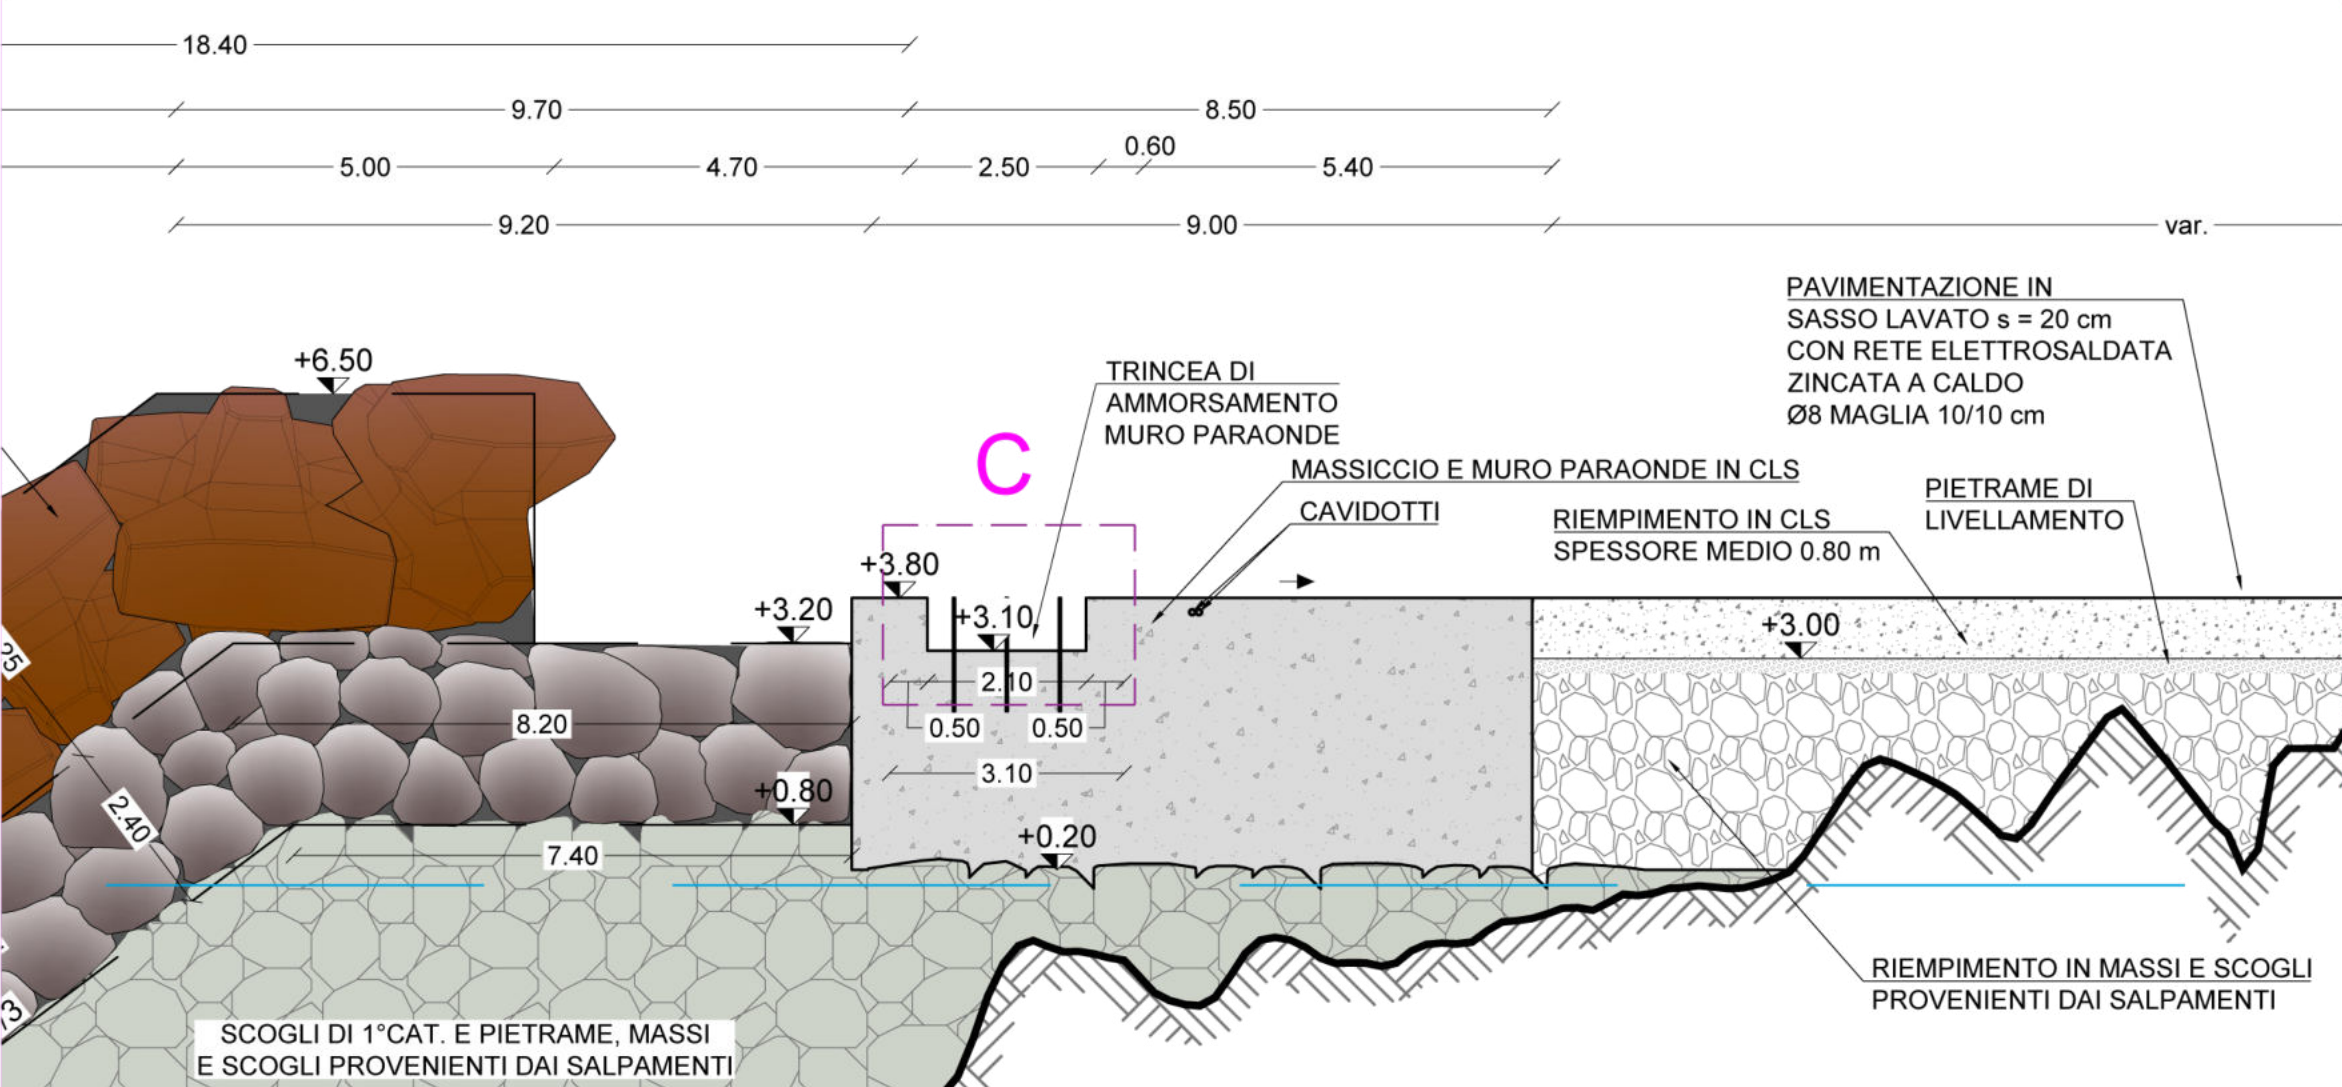


SEZIONE DIGA FORANEA TRATTO COMPOSITO - SCALA 1:100

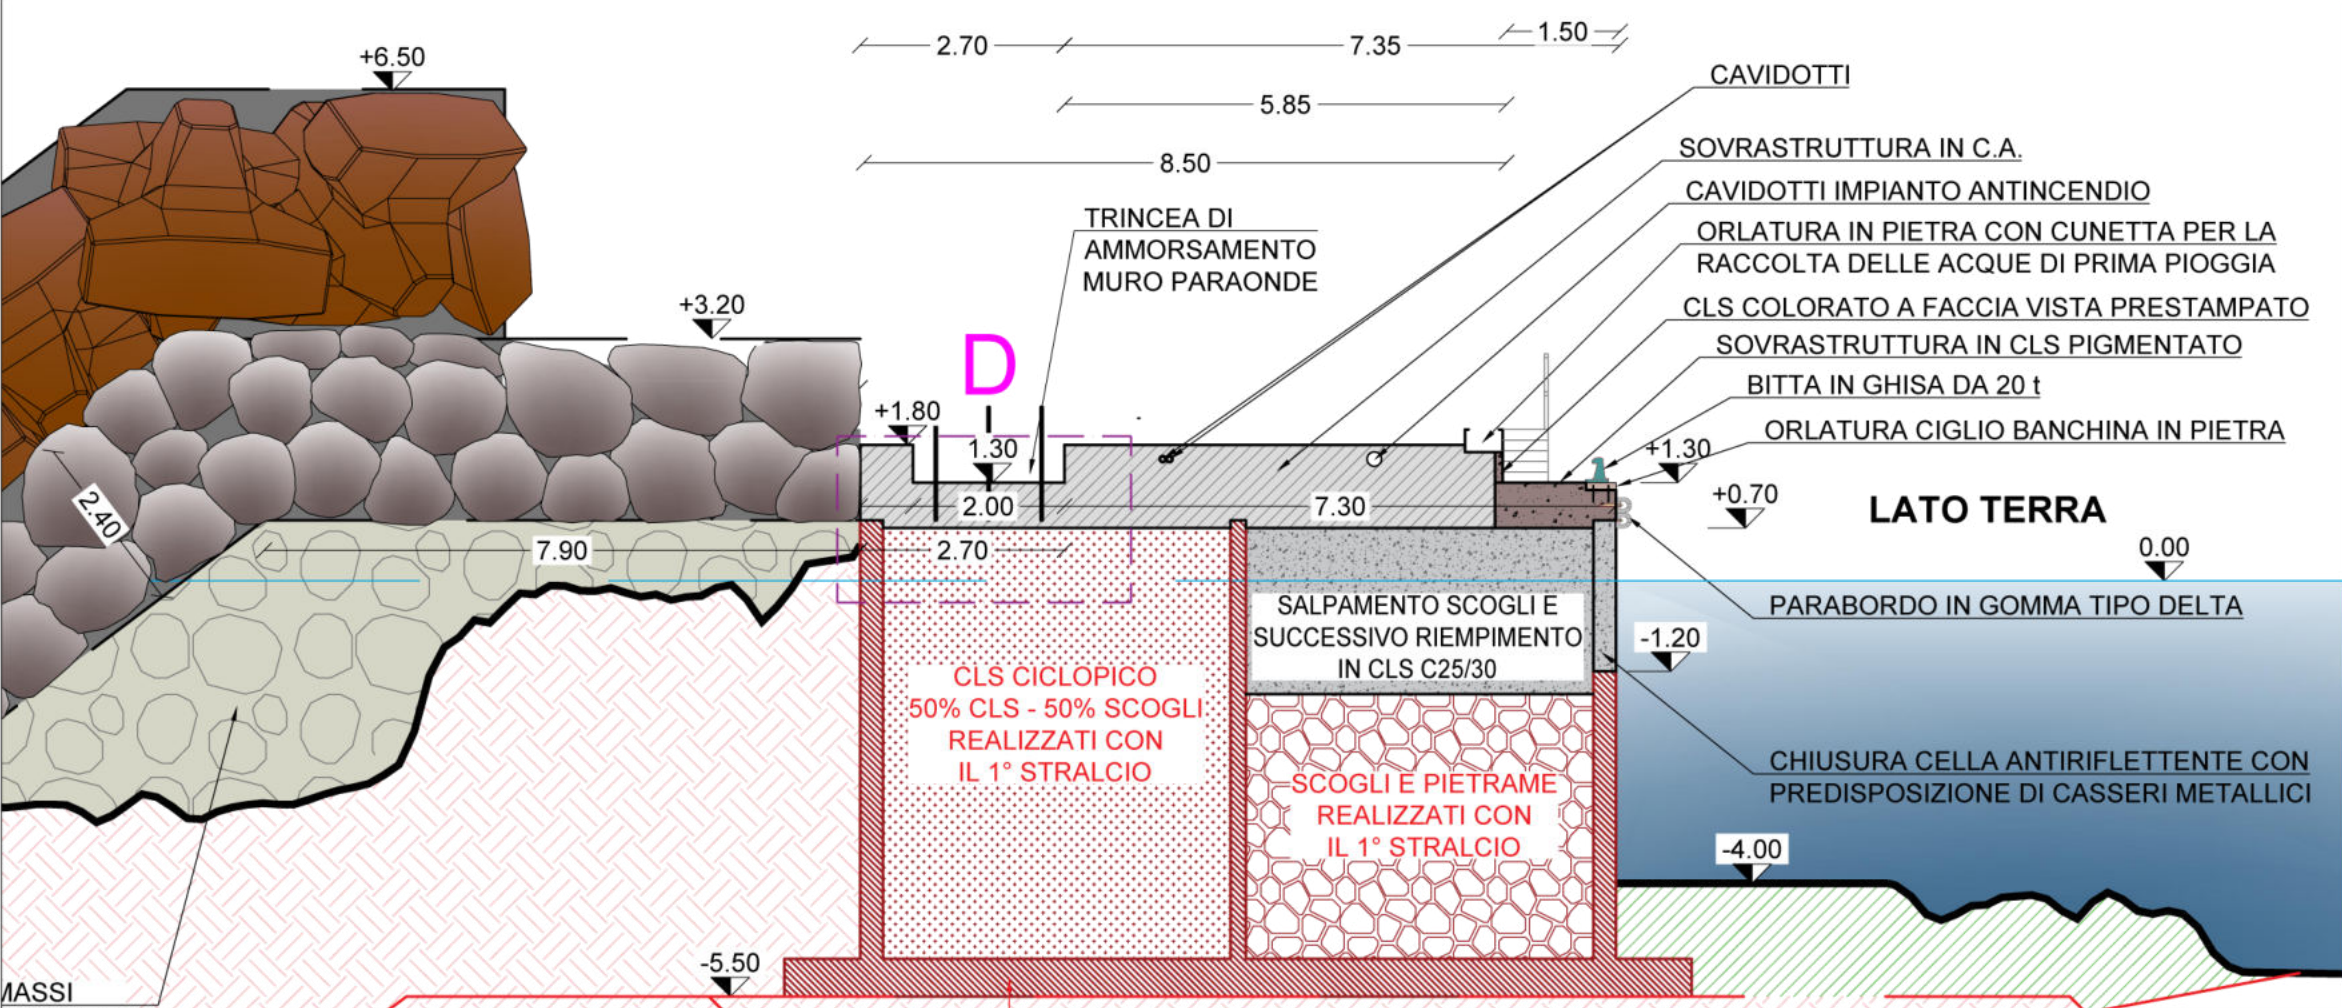


PARTICOLARE C - Scala 1:25

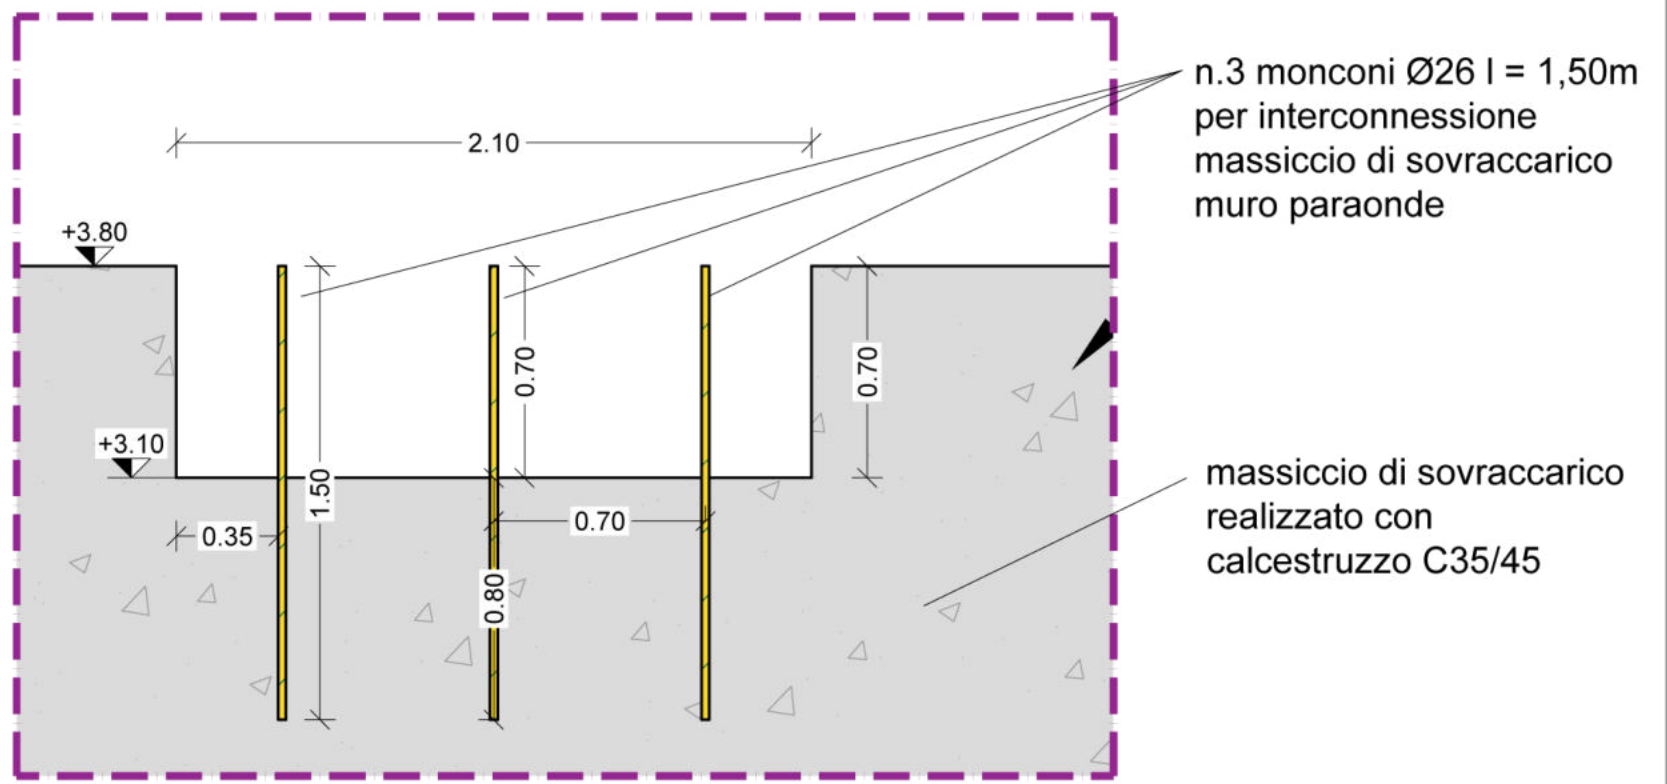


PARTICOLARE D - Scala 1:25

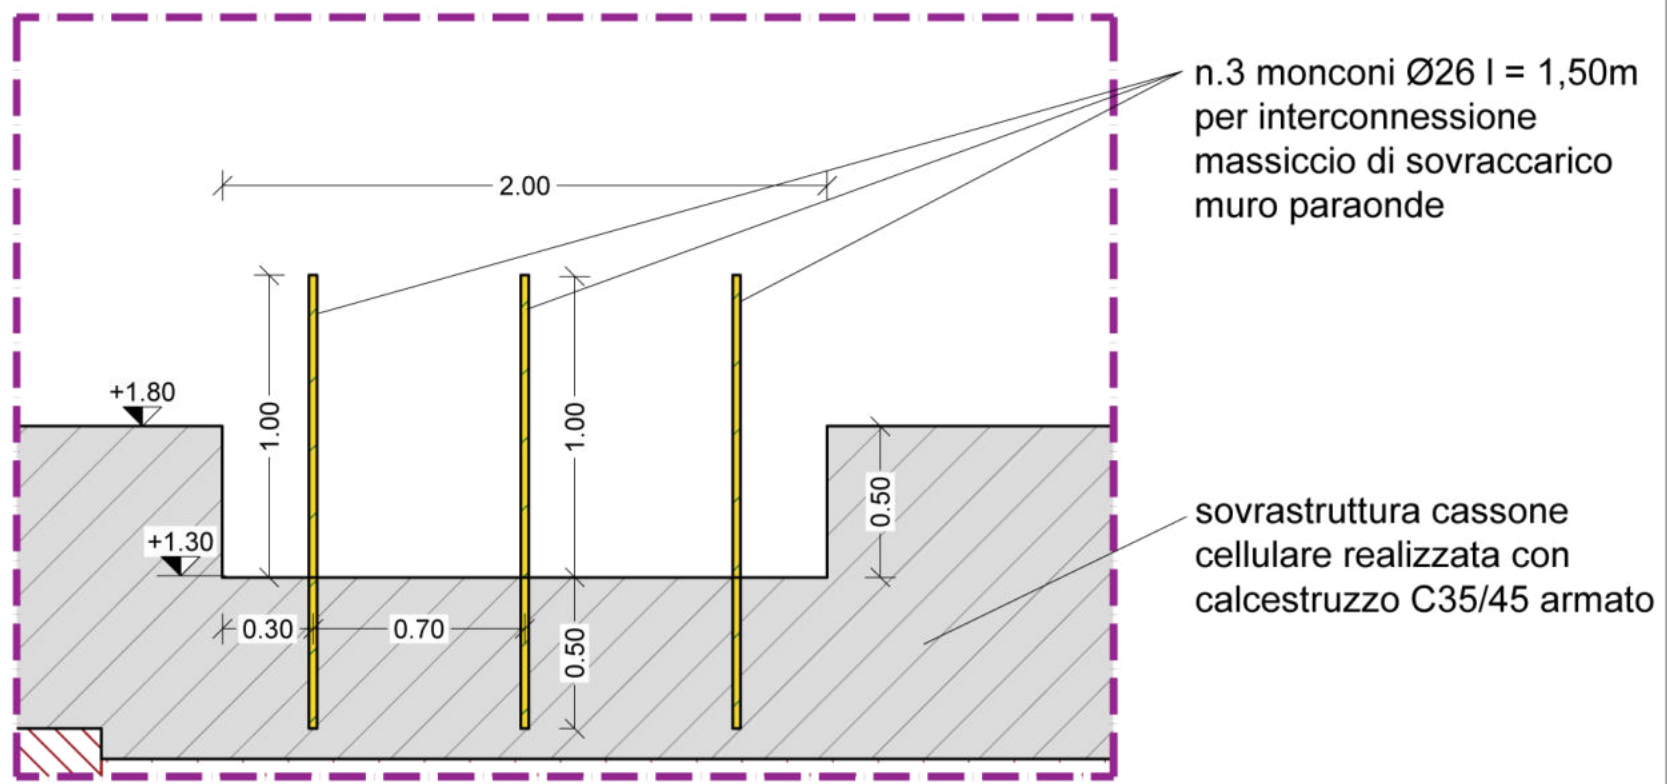

PARTICOLARE A - Scala 1:25

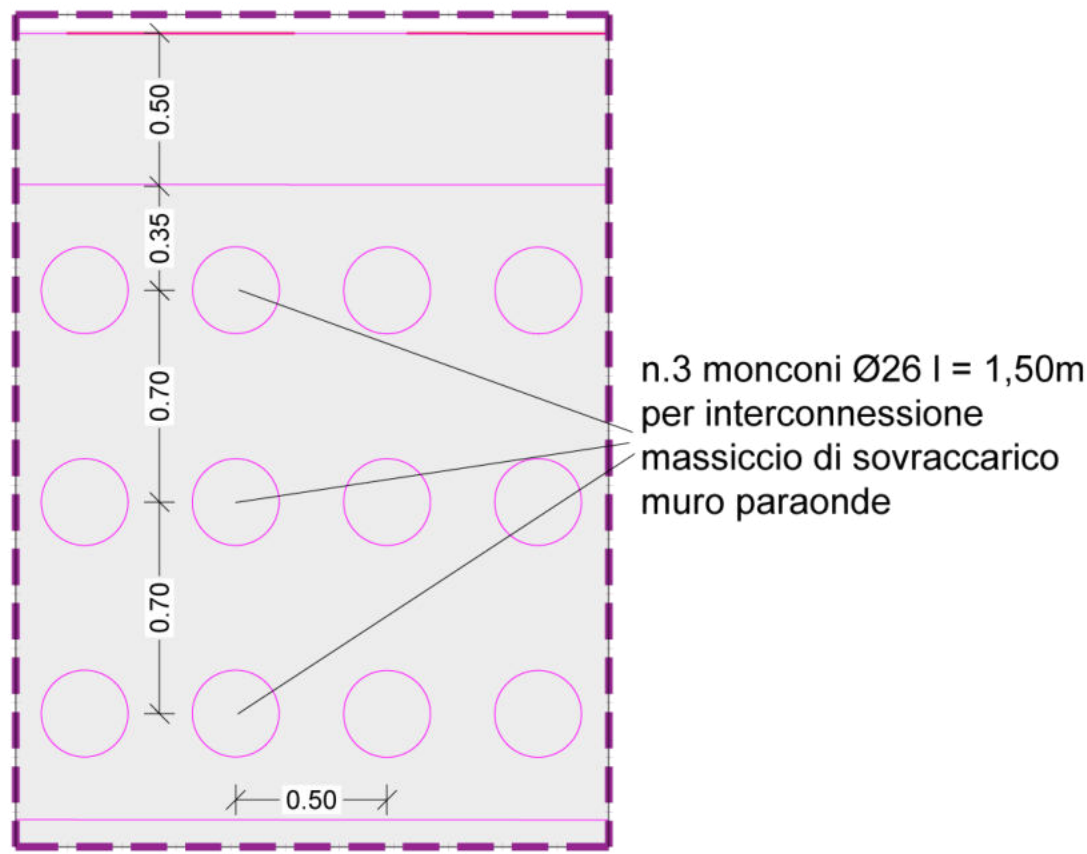

PARTICOLARE B - Scala 1:25

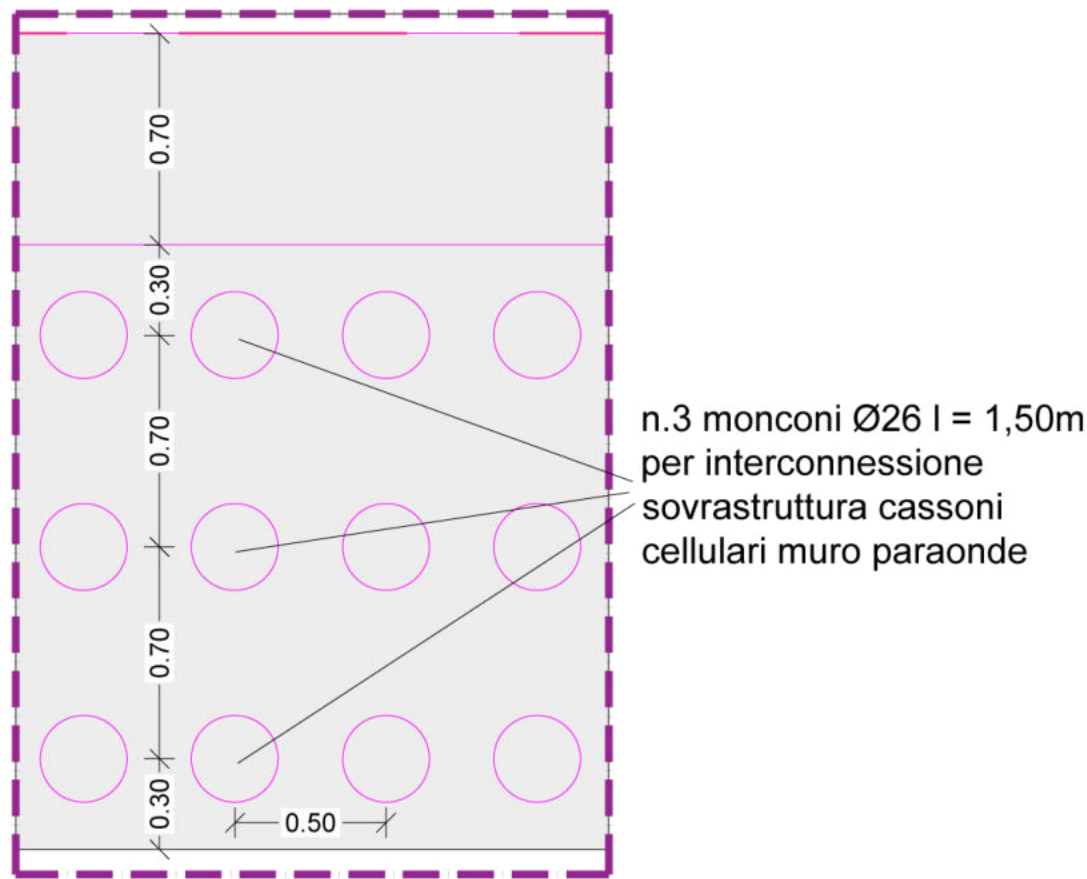

REGIONE SICILIANA
ASSESSORATO DELLE INFRASTRUTTURE E DELLA MOBILITA'
DIPARTIMENTO DELLE INFRASTRUTTURE DELLA MOBILITA' E DEI TRASPORTI
ISOLA DI SALINA (MESSINA)
COMUNE DI MALFA
LAVORI DI RIQUALIFICA E DI ADEGUAMENTO
DELLE OPERE FORANEE, DELLE BANCHINE, DELLO SCALO DI
ALAGGIO E DEI FONDALI DELL' APPRODO DI SCALO GALERA

Progetto Definitivo:	Approvato in linea tecnica in Conferenza Speciale di Servizi Ufficio del Genio Civile di Messina in data 21.07.2004	
Progetto Esecutivo 1° stralcio funzionale:	Approvato in linea tecnica in Conferenza Speciale di Servizi del Genio Civile di Messina in data 20.12.2006 dell'importo complessivo di € 4.800.000,00	
Progetto Esecutivo 1° stralcio di completamento:	A seguito di rescissione contrattuale ed approvazione Perizia di riparazione danni di forza maggiore di variante in diminuzione in Conferenza Speciale di Servizi del Genio Civile di Messina in data 07 marzo-26 marzo 2013 dell'importo complessivo di € 1.612.247,45	
Progetto Esecutivo stralcio di completamento:	Approvato in linea tecnica in Conferenza Speciale di Servizi del Genio Civile di Messina in data 19.07.2017 dell'importo complessivo di € 13.700.000,00	

PROGETTO ESECUTIVO DI RIUNIONE ED AGGIORNAMENTO DEI
LAVORI DEL 1° STRALCIO E DI QUELLO DI COMPLETAMENTO

REV.	DATA	EMISSIONE	RED.	VER.	APPR.
0	27/06/19	PRIMA EMISSIONE	C.CARONIA	A.INCONTRERA	F.GIORDANO
1					
2					
CODICE PROGETTO 1 9 0 1		ELABORATO:	Ail. 24	REV. A	SCALA: -

Particolare trincea interconnessione Massiccio-Muro paraonde

IL R.U.P.:
Geom. Arturo Ciampi
4° Settore Tecnico Lavori Pubblici

DINAMICA S.R.L.
PROGETTO VERIFICATO

IL PROGETTISTA:
Ing. Francesco Giordano
francesco.giordano@gmail.com

COLLABORAZIONE:
Sigma Ingegneria S.r.l.
sigmaingert@gmail.com

IL SINDACO:
Dott.ssa Clara Rametta

IL SUPPORTO ESTERNO AL R.U.P.:
Ing. Salvatore Perillo

Regione Siciliana
Assessorato delle Infrastrutture e della Mobilità
Dipartimento Regionale Tecnico
COMMISSIONE REGIONALE DEI LAVORI PUBBLICI
Legge regionale 12 luglio 2011, n. 12 art.5, comma 12
Copia conforme all'elaborato esaminato nelle sedute
del 04 Dicembre 2019 e 17 Dicembre 2019

Il Relatore
(Ing. Carlo Platano)

REGIONE SICILIANA
ASSESSORATO DELLE INFRASTRUTTURE E DELLA MOBILITA'
DIPARTIMENTO REGIONALE TECNICO
COMMISSIONE REGIONALE DEI LAVORI PUBBLICI
Legge regionale 12 luglio 2011, n. 12 art.5, comma 12
Copia conforme all'elaborato esaminato nelle sedute
del 04 Dicembre 2019 e 17 Dicembre 2019