

# REGIONE SICILIANA

ASSESSORATO DELLE INFRASTRUTTURE E DELLA MOBILITA'  
DIPARTIMENTO DELLE INFRASTRUTTURE DELLA MOBILITA'

## ISOLA DI SALINA (MESSINA) COMUNE DI MALFA

### LAVORI DI RIQUALIFICA E DI ADEGUAMENTO DELLE OPERE FORANEE, DELLE BANCHINE, DELLO SCALO DI ALAGGIO E DEI FONDALI DELL' APPRODO DI SCALO GALERA

### LAVORI DI RIUNIONE DEL 1° STRALCIO E DI QUELLO DI COMPLETAMENTO

PROGETTO ESECUTIVO ESITATO CON PARERE FAVOREVOLE IN LINEA TECNICO DALLA  
COMMISSIONE REGIONALE LL.PP. NELLE ADUNANZE DEL 04.12.2019 E 17.12.2019  
FINANZIATO CON DDG N.4310 DEL 15.12.2020 DIPARTIMENTO DELLE INFRASTRUTTURE E DELLA MOBILITÀ.  
CUP: J84B04000190006 CIG:8451919832

- **Importo complessivo:** € 19.220.000,00;
- **Importo a base d'asta:** €15.500.000,00 oltre €400.000,00 per attuazione oneri di sicurezza.
- **Importo contrattuale:** €12.180.000,00
- **Impresa esecutrice dei lavori:** R.T.I. Consorzio Stabile INFRA.TECH.S.R.L. (mandataria) - Stone Società Cooperativa (mandante) - Franco Giuseppe S.R.L. (mandante) - Zeta S.R.L. (mandante);
- **Aggiudicazione efficace:** Determinazione U.T. n.157/2021 e Reg. Gen.le n.268 del 18.05.2021;
- **Contratto:** Rep. N. 5 del 09.09.2021 – Comune di Malfa – Registrato presso l'Ufficio Territoriale dell'Agenzia delle Entrate di Messina – Serie 1T n.15001 del 14.09.2021;
- **Consegna dei lavori:** 24 Maggio 2021
- **Ultimazione lavori:** 25 Novembre 2022



### PERIZIA DI VARIANTE E SUPPLETIVA PER L'ADEGUAMENTO DELLE INFRASTRUTTURE PORTUALI ALLE SOPRAVVENUTE ESIGENZE DI PROTEZIONE CIVILE COMUNALE CON CONTESTUALE SALVAGUARDIA DEGLI HABITAT MARINI E TERRESTRI DI INTERESSE CONSERVAZIONISTICO

P.V.S. - All. 26.3 - Planimetria area di cantiere Sant'Agata di Militello  
Scala 1:1.000

PALERMO: 15.06.2022


IL RUP  
Geom. Arturo Ciampi

IL SUPPORTO AL RUP  
Ing. Angelo Mistretta

IL SINDACO  
Dott.ssa Clara Rametta

IL DIRETTORE DEI LAVORI  
Ing. Francesco Giordano  
Via della libertà n.201/a  
90143 Palermo  
Pec: francesco.giordano@pec.it  
Email: ingfrancescogiordano@gmail.com

con la collaborazione di  
Sigma Ingegneria S.r.l.  
Email: sigmaingegneria@gmail.com

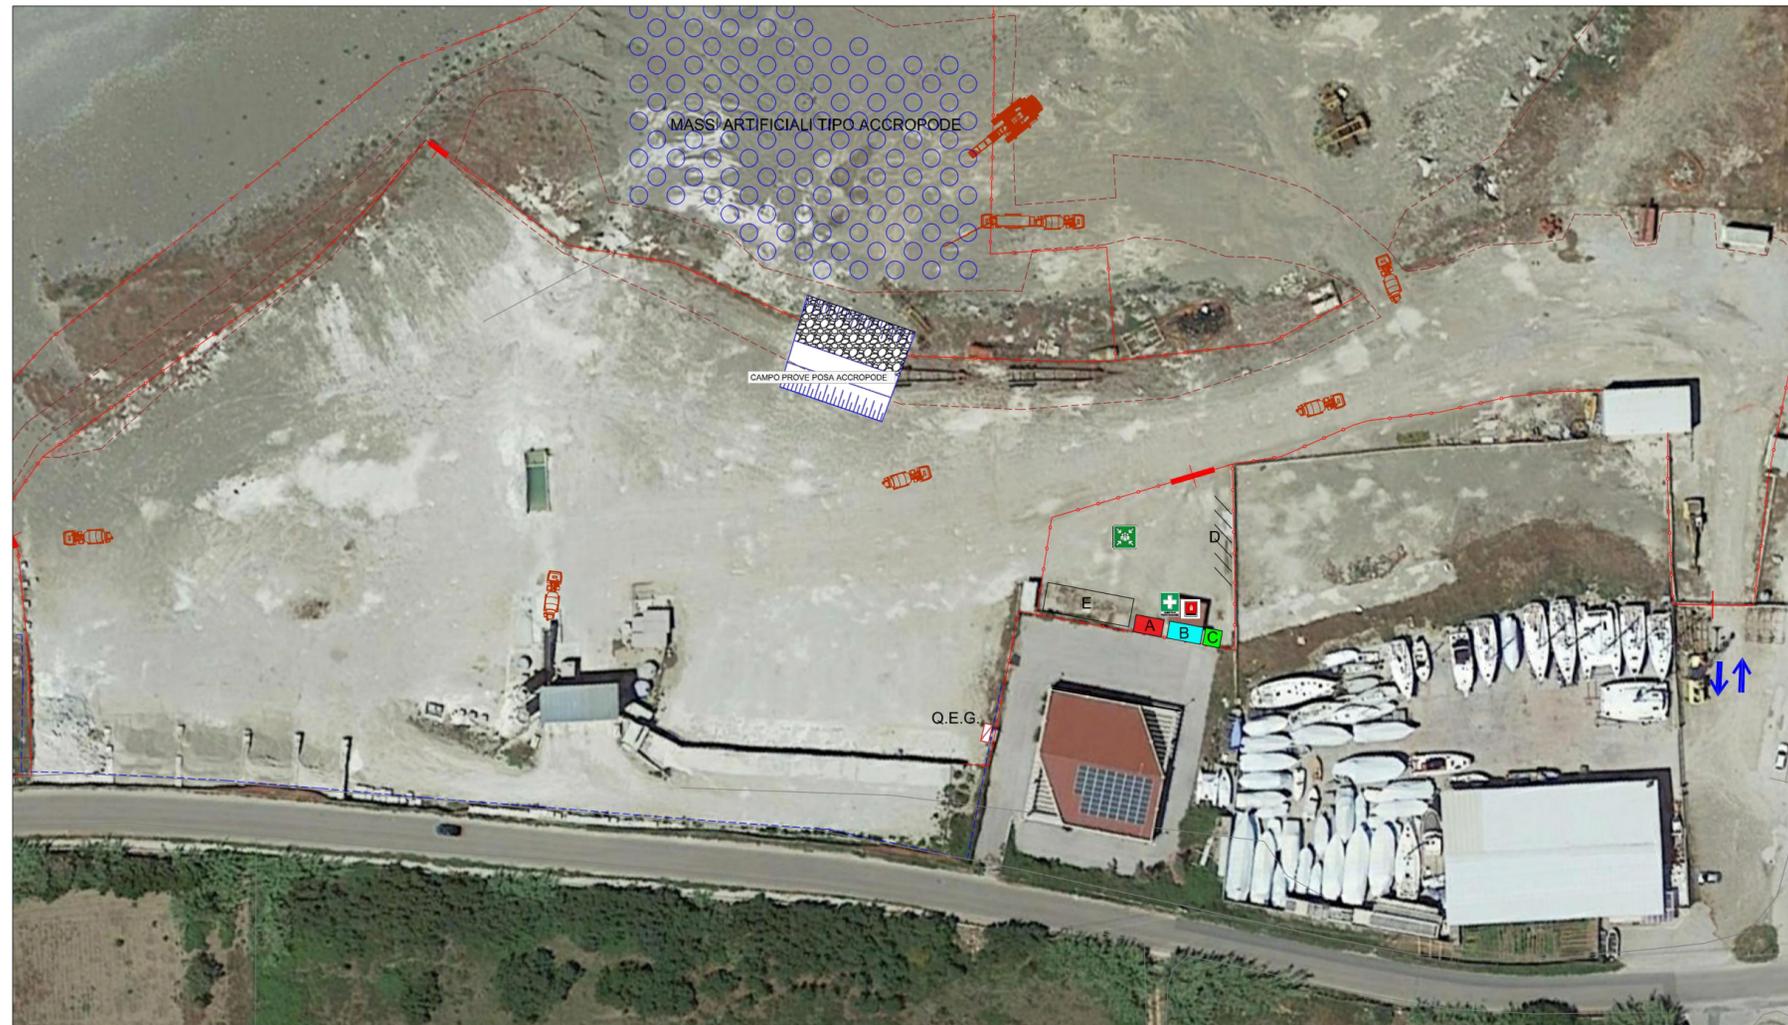

- LEGENDA
- A - UFFICI DIREZIONE DI CANTIERE
  - B - SPOGLIATOIO, MENSA, INFERMERIA
  - C - WC CHIMICO
  - D - PARCHEGGI
  - E - AREA STOCCAGGIO CAMPIONI

<b>oggetto:</b> Lavori del 1° stralcio e completamento delle opere di riqualifica e di adeguamento delle opere foranee, delle banchine, dello scalo di allaggio e dei fondali dell'approdo di Scalo Galera-Comune di Malfa.	<b>Luogo:</b> PORTO DI SANT'AGATA DI MILITELLO	<b>Committente:</b>  REGIONE SICILIANA ASSESSORATO DELLE INFRASTRUTTURE E DELLA MOBILITA' - DIPARTIMENTO DELLE INFRASTRUTTURE DELLA MOBILITA' E DEI TRASPORTI
<b>elaborato:</b> LAYOUT CANTIERE SANT'AGATA DI MILITELLO AREA PER LA REALIZZAZIONE DEI MASSI ARTIFICIALI TIPO ACCROPODE	<b>Impresa esecutrice:</b>  effebi	<b>il DTC:</b> Ing. Rosario Faranda
<b>A VISTA</b>	<b>pagina:</b> 1-1	<b>data:</b> 27-01-2022