



Sezione A-A

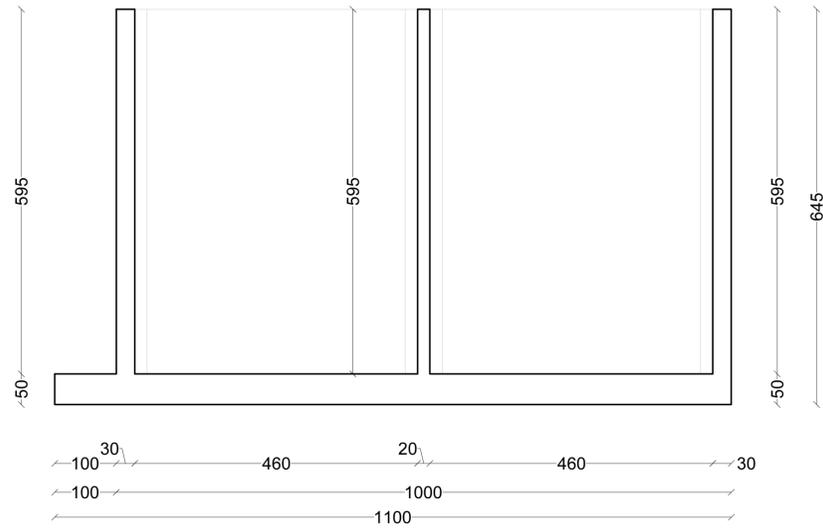


Pianta cassone cellulare di testata lato foraneo

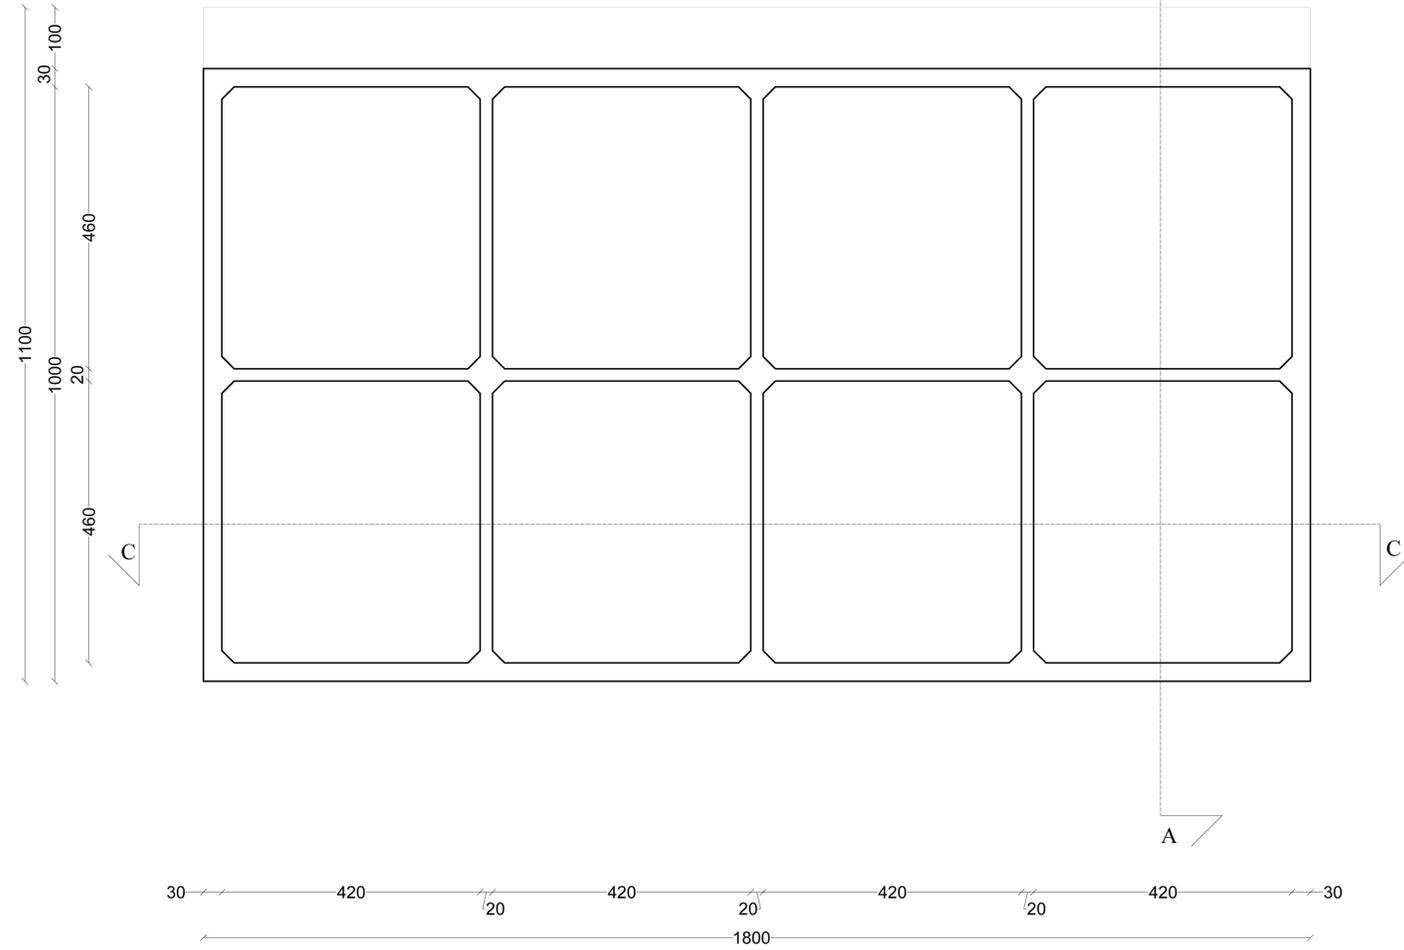

Vista 3D



Sezione C-C

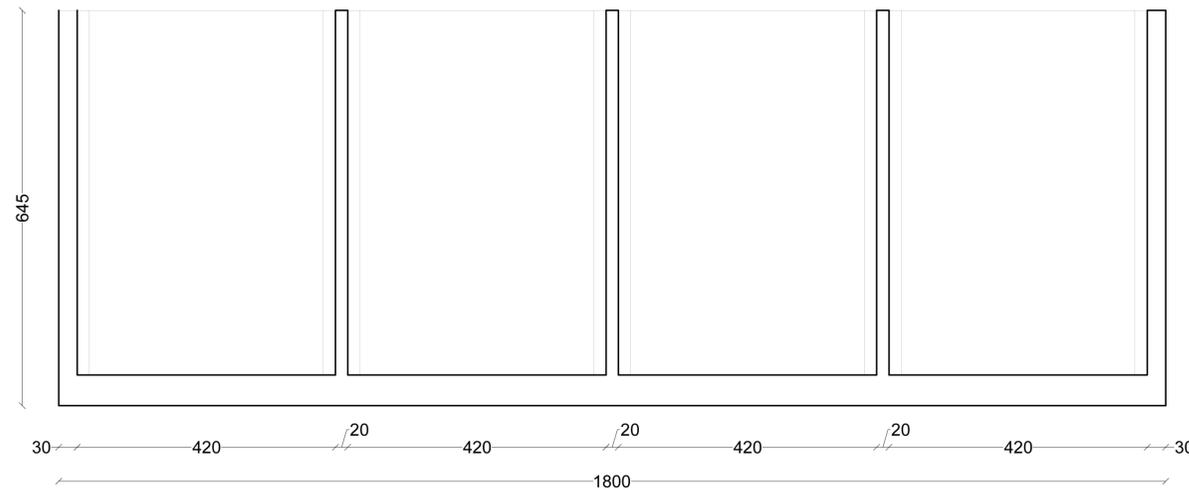

REGIONE SICILIANA
 ASSESSORATO DELLE INFRASTRUTTURE E DELLA MOBILITA'
 DIPARTIMENTO DELLE INFRASTRUTTURE DELLA MOBILITA' E DEI TRASPORTI
 ISOLA DI SALINA (MESSINA)
 COMUNE DI MALFA
 LAVORI DI RIQUALIFICA E DI ADEGUAMENTO
 DELLE OPERE FORANEE, DELLE BANCHINE, DELLO SCALO DI
 ALAGGIO E DEI FONDALI DELL' APPRODO DI SCALO GALERA

Progetto Definitivo: Approvato in linea tecnica in Conferenza Speciale di Servizi Ufficio del Genio Civile di Messina in data 21.07.2004
 Progetto Esecutivo 1° stralcio funzionale: Approvato in linea tecnica in Conferenza Speciale di Servizi del Genio Civile di Messina in data 20.12.2006 dell'importo complessivo di € 4.800.000,00
 Progetto Esecutivo 1° stralcio di completamento: A seguito di esecuzione contrattuale ed approvazione Perizia di riparazione danni di forza maggiore di variante in diminuzione in Conferenza Speciale di Servizi del Genio Civile di Messina in data 07 marzo-26 marzo 2013 dell'importo complessivo di € 1.622.247,45
 Progetto Esecutivo stralcio di completamento: Approvato in linea tecnica in Conferenza Speciale di Servizi del Genio Civile di Messina in data 19.07.2017 dell'importo complessivo di € 13.700.000,00



PROGETTO ESECUTIVO DI RIUNIONE ED AGGIORNAMENTO DEI LAVORI DEL 1° STRALCIO E DI QUELLO DI COMPLETAMENTO

REV.	DATA	EMISSIONE	RED.	VER.	APPR.
0	27/06/19	PRIMA EMISSIONE	LLONGO	A.INCONTRERA	F.GIORDANO
1					
2					

CODICE PROGETTO: 1 9 0 1
 ELABORATO: All. 29.9
 REV. A
 SCALA: 1:50

Cassone cellulare di testata lato foraneo imbasato a quota -5.50 m - Carpenteria

IL R.U.P.: Geom. Arturo Ciampi
 4° Settore Tecnico Lavori Pubblici
 Ing. Salvatore Perillo

IL PROGETTISTA: Ing. Francesco Giordano
 fgiordano@sigmaingegneria.com

COLLABORAZIONE: Sigma Ingegneria S.r.l.
 sigmaininger@gmail.com

IL SINDACO: Dott.ssa Clara Rametta
 clarametta@malfa.com

Region Siciliana
 Assessorato delle Infrastrutture e della Mobilità
 Dipartimento Regionale Tecnico
 COMMISSIONE REGIONALE DEI LAVORI PUBBLICI
 Legge regionale 12 luglio 2011, n. 12 art.5, comma 12
 Copia conforme all'elaborato esaminato nelle sedute
 del 04 Dicembre 2019 e 17 Dicembre 2019
 Pagina n° 123

Il Relatore
 (Ing. Capo) *[Signature]*
 Ing. Salvatore Perillo

REGIONE SICILIANA
 Assessorato delle Infrastrutture e della Mobilità
 Dipartimento Regionale Tecnico
 4° Settore Tecnico Lavori Pubblici
 Ing. Salvatore Perillo

MESSINA, 13 NOV 2019