ARMATURA SOVRASTRUTTURA CASSONE CELLULARE DI TESTATA LATO MARE - Scala 1:50

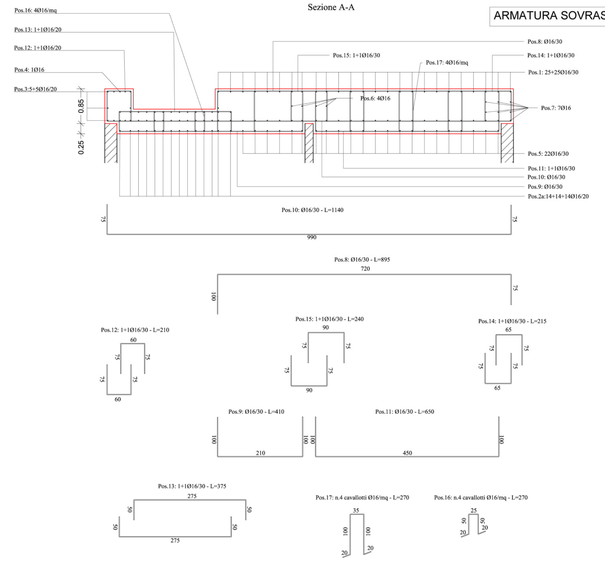

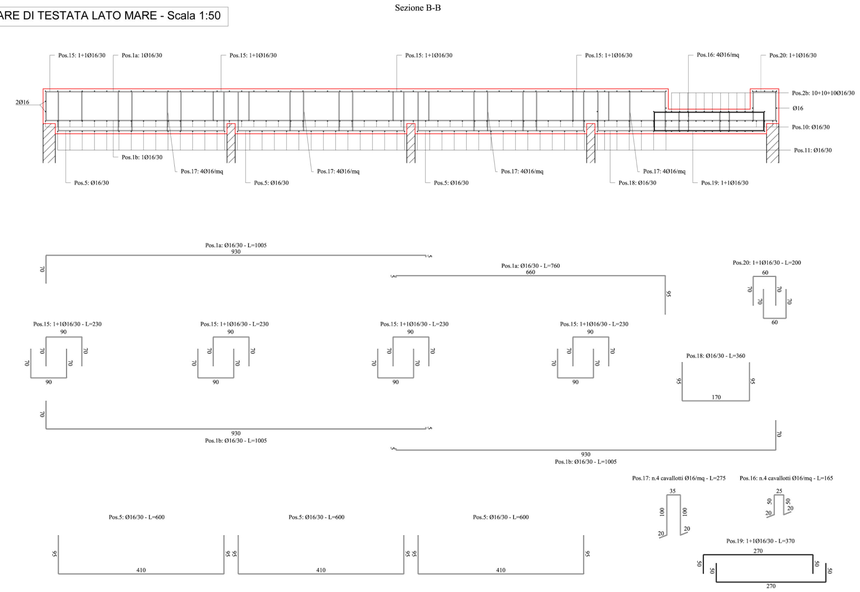

CARATTERISTICHE MATERIALI	
SOVRASTRUTTURA CASSONI CELLULARI	
Calcestruzzo	
- Classe di resistenza:	C35/45
- Classe di esposizione:	XS2
- Consistenza:	S4 (Valore min. suggerito)
Armatura:	Acciaio ad aderenza migliorata B450C
Copriferro:	50 mm (min.)

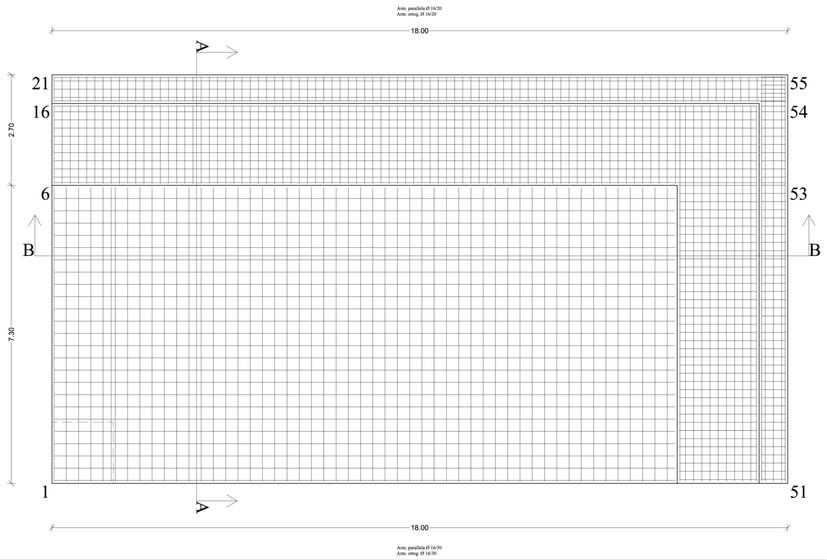

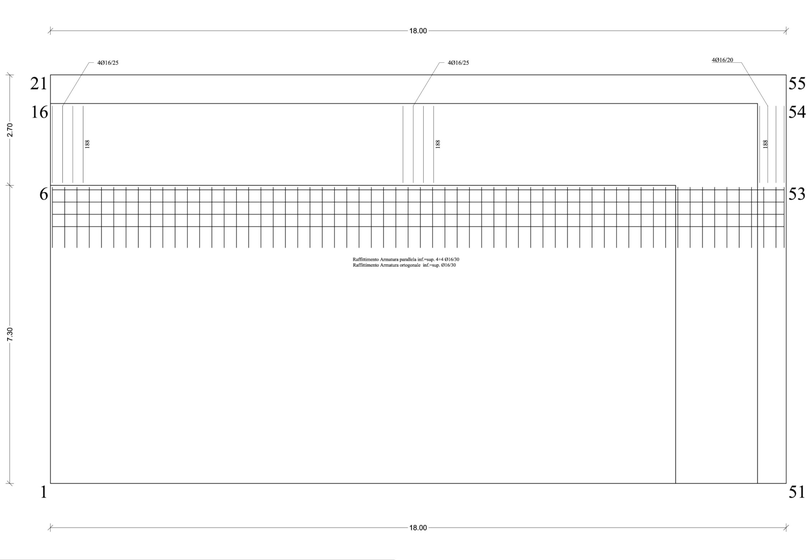

REGIONE SICILIANA

ASSESSORATO DELLE INFRASTRUTTURE E DELLA MOBILITA'
DIPARTIMENTO DELLE INFRASTRUTTURE DELLA MOBILITA' E DEI TRASPORTI

ISOLA DI SALINA (MESSINA)

COMUNE DI MALFA

LAVORI DI RIQUALIFICA E DI ADEGUAMENTO DELLE OPERE FORANEE, DELLE BANCHINE, DELLO SCALO DI ALAGGIO E DEI FONDALI DELL' APPRODO DI SCALO GALERA

Progetto Definitivo:	**Approvato in linea tecnica in Conferenza Speciale di Servizi Ufficio del Genio Civile di Messina in data 21.07.2004**
Progetto Esecutivo 1° stralcio funzionale:	**Approvato in linea tecnica in Conferenza Speciale di Servizi del Genio Civile di Messina in data 20.12.2006 dell'importo complessivo di € 4.800.000,00**
Progetto Esecutivo 1° stralcio di completamento:	**A seguito di rescissione contrattuale ed approvazione Perizia di riparazione danni di forza maggiore di variante in diminuzione in Conferenza Speciale di Servizi del Genio Civile di Messina in data 07 marzo-26 marzo 2013 dell'importo complessivo di € 1.612.247,45**
Progetto Esecutivo stralcio di completamento:	**Approvato in linea tecnica in Conferenza Speciale di Servizi del Genio Civile di Messina in data 19.07.2017 dell'importo complessivo di € 13.700.00,00**

PROGETTO ESECUTIVO DI RIUNIONE ED AGGIORNAMENTO DEI LAVORI DEL 1° STRALCIO E DI QUELLO DI COMPLETAMENTO

REV.	DATA	EMISSIONE	RED.	VER.	APPR.
0	27061 9	PRIMA EMISSIONE	V.LONGO	A.INCONTRERA	F.GIORDANO
1	25101 9	PRIMA REVISIONE	V. LONGO	F. GIORDANO	
2					
CODICE PROGETTO 1 9 0 1		ELABORATO: All. 30.6.2	REV. B	SCALA: 1:50	

Sovrastruttura cassone cellulare di testata lato mare - Armatura

VERIFICATO

IL R.U.P.:
Geom. Arturo Campi
4° Settore Tecnico Lavori Pubblici

IL PROGETTISTA:
Ing. Francesco Giordano
francesco.giordano@sigma-ingegneria.com

COLLABORAZIONE:
Sigma Ingegneria S.r.l.
sigmaingart@gmail.com

IL SUPPORTO ESTERNO AL R.U.P.:
Ing. Salvatore Perillo

IL SINDACO:
Dott.ssa Clara Rametta

Regione Siciliana
Assessorato delle Infrastrutture e della Mobilità
Dipartimento Regionale Tecnico
COMMISSIONE REGIONALE DEI LAVORI PUBBLICI
Legge regionale 12 luglio 2011, n. 12 art.5, comma 12
Copia conforme all'elaborato esaminato nelle sedute
del 04 Dicembre 2019 e 17 Dicembre 2019
Parere n° 138
Il Relatore (Ing. Carmelo Pantano)
(Ing. Carmelo Pantano)