



AREA DI CANTIERE - SCALA 1:500

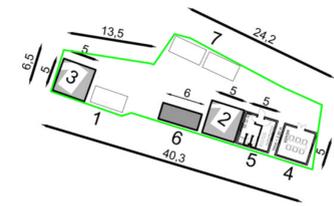

LEGENDA

- 1: PARCHEGGI DIREZIONE LAVORI
- 2: LOCALI SERVIZIO DIREZIONE LAVORI
- 3: LOCALI SERVIZIO IMPRESA
- 4: SALA MENSA
- 5: SPOGLIATOI / DOCCE / BAGNI
- 6: OFFICINA E DEPOSITO ATTREZZI ED ATTREZZATURE
- 7: PARCHEGGI IMPRESA

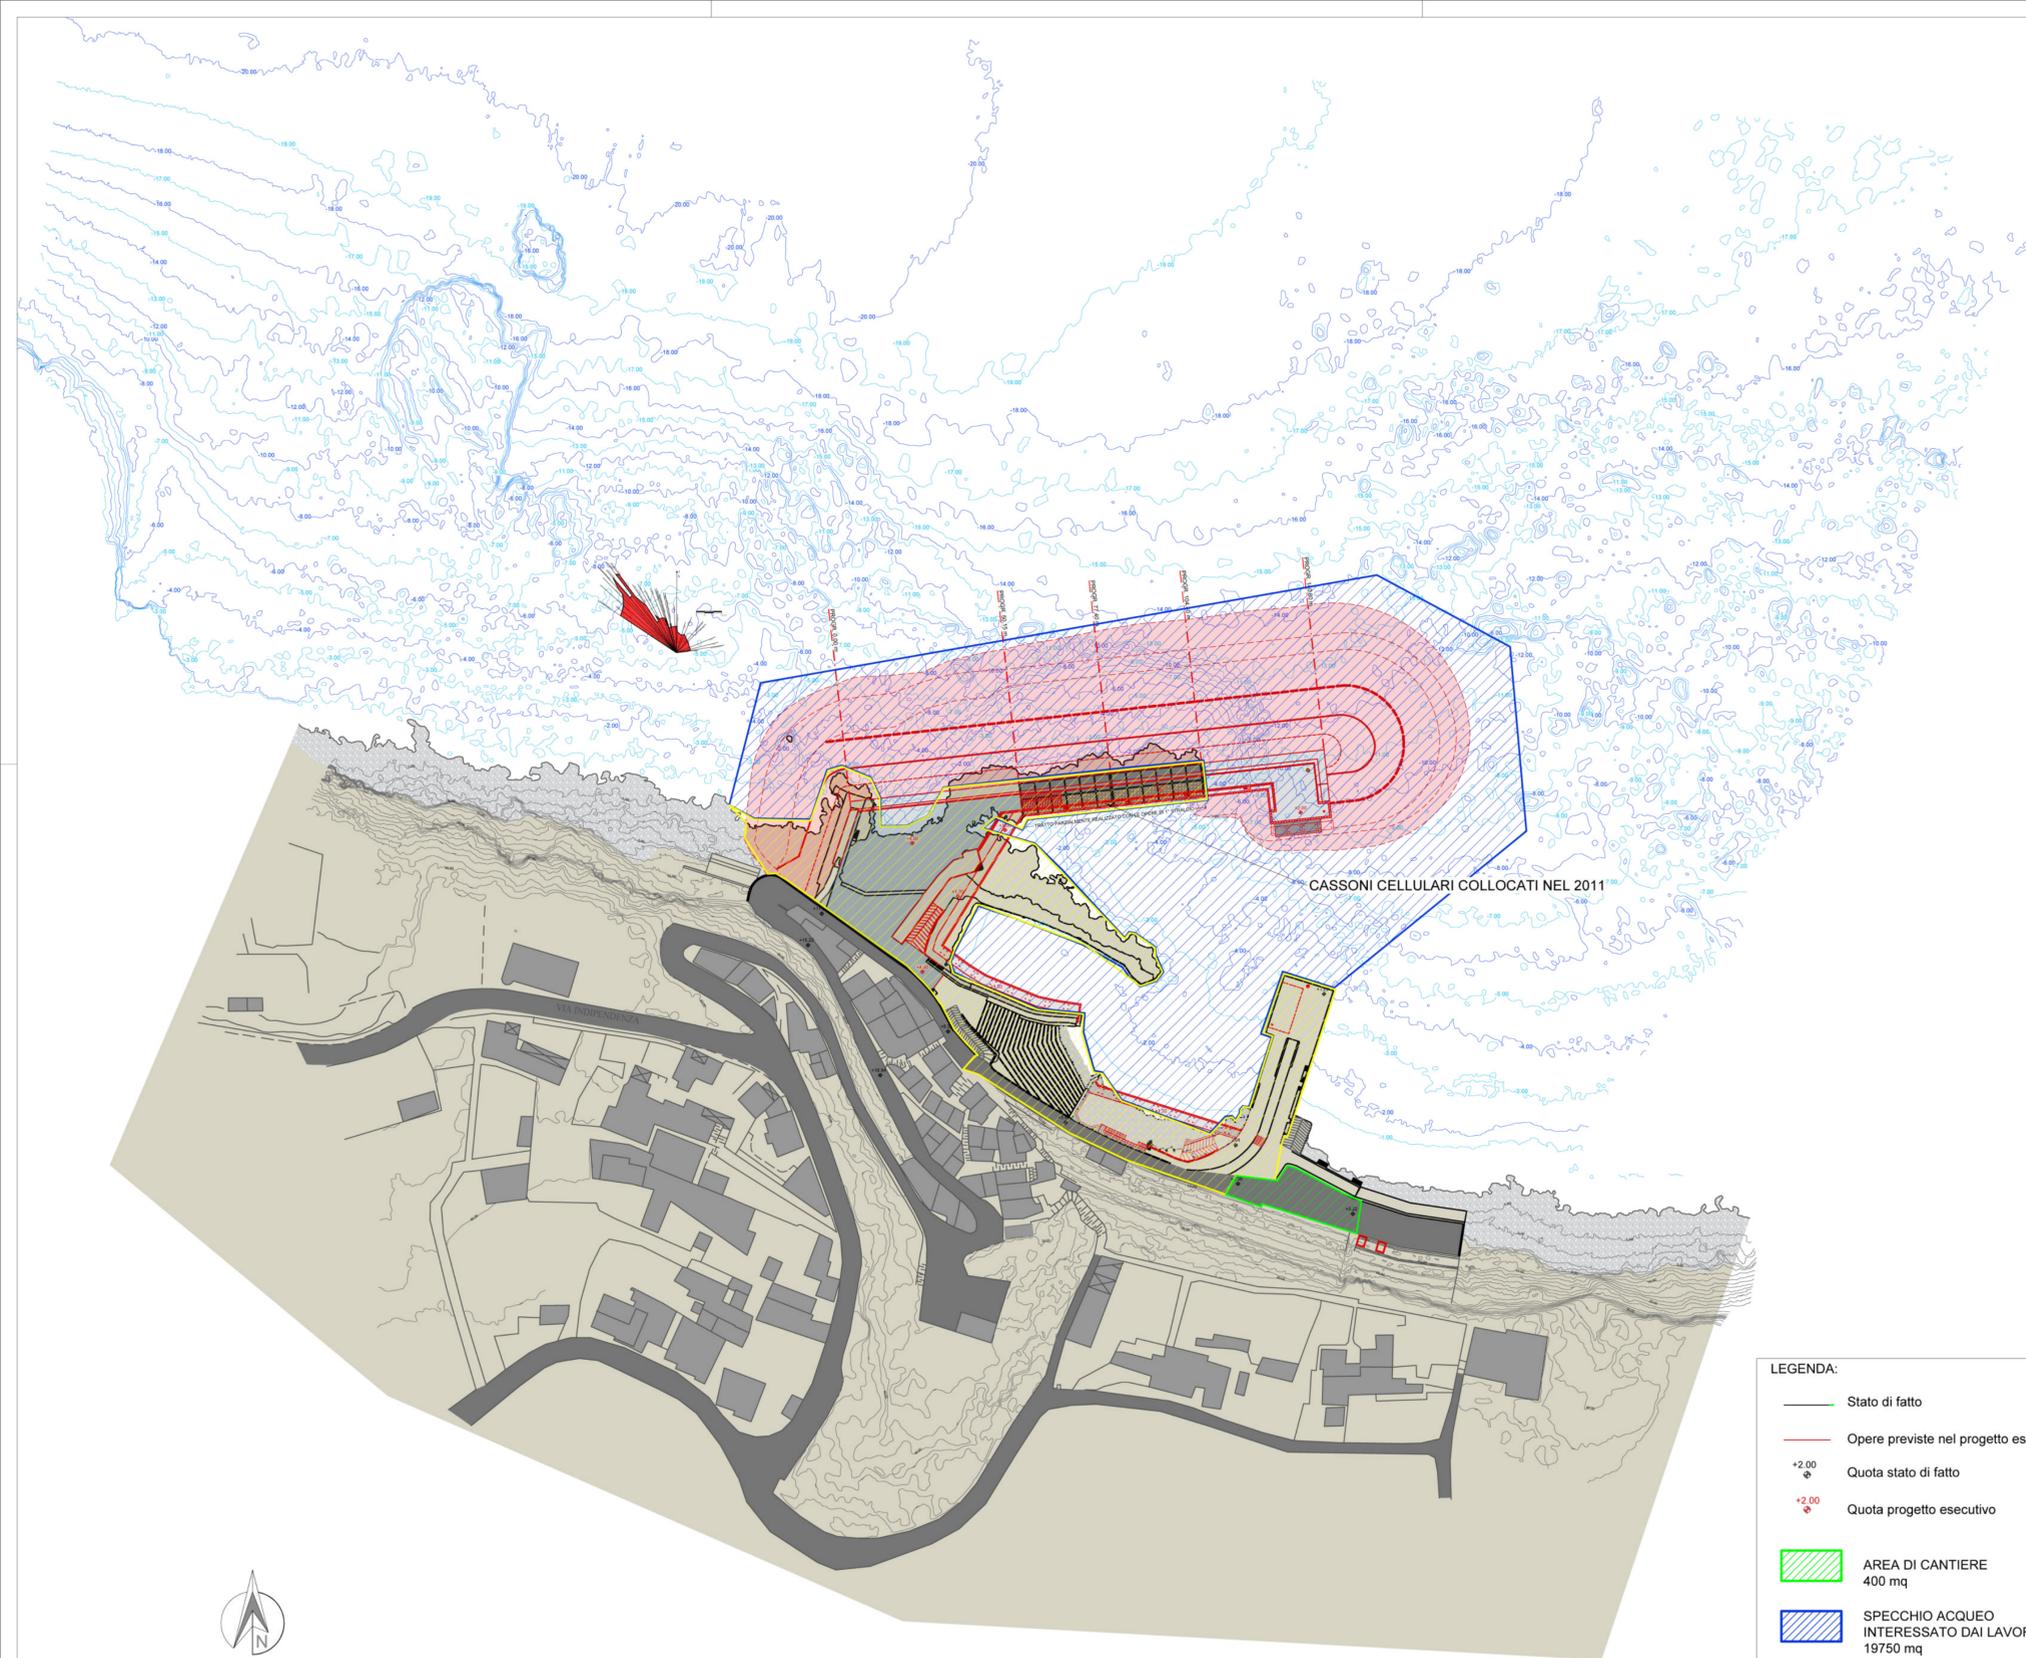


CASSONI CELLULARI COLLOCATI NEL 2011

- LEGENDA:**
- Stato di fatto
 - Opere previste nel progetto esecutivo
 - +2.00 Quota stato di fatto
 - +2.00 Quota progetto esecutivo
 - AREA DI CANTIERE 400 mq
 - SPECCHIO ACQUEO INTERESSATO DAI LAVORI 19750 mq
 - AREA A TERRA INTERESSATA DAI LAVORI 7100 mq

REGIONE SICILIANA
 ASSESSORATO DELLE INFRASTRUTTURE E DELLA MOBILITA'
 DIPARTIMENTO DELLE INFRASTRUTTURE DELLA MOBILITA' E DEI TRASPORTI
ISOLA DI SALINA (MESSINA)
COMUNE DI MALFA
 LAVORI DI RIQUALIFICA E DI ADEGUAMENTO
 DELLE OPERE FORANEE, DELLE BANCHINE, DELLO SCALO DI
 ALAGGIO E DEI FONDALI DELL' APPRODO DI SCALO GALERA

Progetto Definitivo: Approvato in linea tecnica in Conferenza Speciale di Servizi Ufficio del Genio Civile di Messina in data 21.07.2004
Progetto Esecutivo 1° stralcio funzionale: Approvato in linea tecnica in Conferenza Speciale di Servizi del Genio Civile di Messina in data 20.12.2006 dell'importo complessivo di € 4.500.000,00
Progetto Esecutivo 1° stralcio di completamento: A seguito di rescissione contrattuale ed approvazione Perizia di riparazione danni di forza maggiore di variante in diminuzione in Conferenza Speciale di Servizi del Genio Civile di Messina in data 07 marzo-26 marzo 2013 dell'importo complessivo di € 1.612.247,45
Progetto Esecutivo stralcio di completamento: Approvato in linea tecnica in Conferenza Speciale di Servizi del Genio Civile di Messina in data 19.07.2017 dell'importo complessivo di € 13.700,00,00

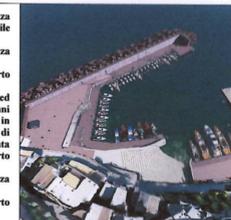

PROGETTO ESECUTIVO DI RIUNIONE ED AGGIORNAMENTO DEI LAVORI DEL 1° STRALCIO E DI QUELLO DI COMPLETAMENTO

| REV. | DATA | EMISSIONE | RED. | VER. | APPR. |
|------|----------|-----------------|-----------|--------------|------------|
| 0 | 27/06/19 | PRIMA EMISSIONE | C.CARONIA | A.INCONTRERA | F.GIORDANO |
| 1 | 25/10/19 | PRIMA REVISIONE | C.CARONIA | R.AIELLO | F.GIORDANO |
| 2 | | | | | |

CODICE PROGETTO: 1 9 0 1 ELABORATO: All. 37.1 REV. B SCALA: 1:1000

Planimetria area di cantiere a Scalo Galera

IL R.U.P.: Ing. Salvatore Perillo
 4° Settore Tecnico Lavori Pubblici

IL PROGETTISTA: Ing. Francesco Giordano
 fgiordano@ingegneriamessina.com

COLLABORAZIONE: Sigma Ingegneria S.r.l.
 sigmaingneria@gmail.com

IL SINDACO: Dott.ssa Clara Rametta
 clarametta@comune.malfa.me

Regione Siciliana
 Assessorato delle Infrastrutture e della Mobilità
 Dipartimento Regionale Tecnico
COMMISSIONE REGIONALE DEI LAVORI PUBBLICI
 Legge regionale 12 luglio 2011, n. 12 art.5, comma 12
 Copia conforme all'elaborato esaminato nelle sedute
 del 04 Dicembre 2019 e 17 Dicembre 2019

Il Relatore: Ing. Capo *[Signature]*
 (Ing. Capo *[Signature]*)

Stampa: 15 NOV 2019