



SISTEMAZIONI PROFONDE - 1:500

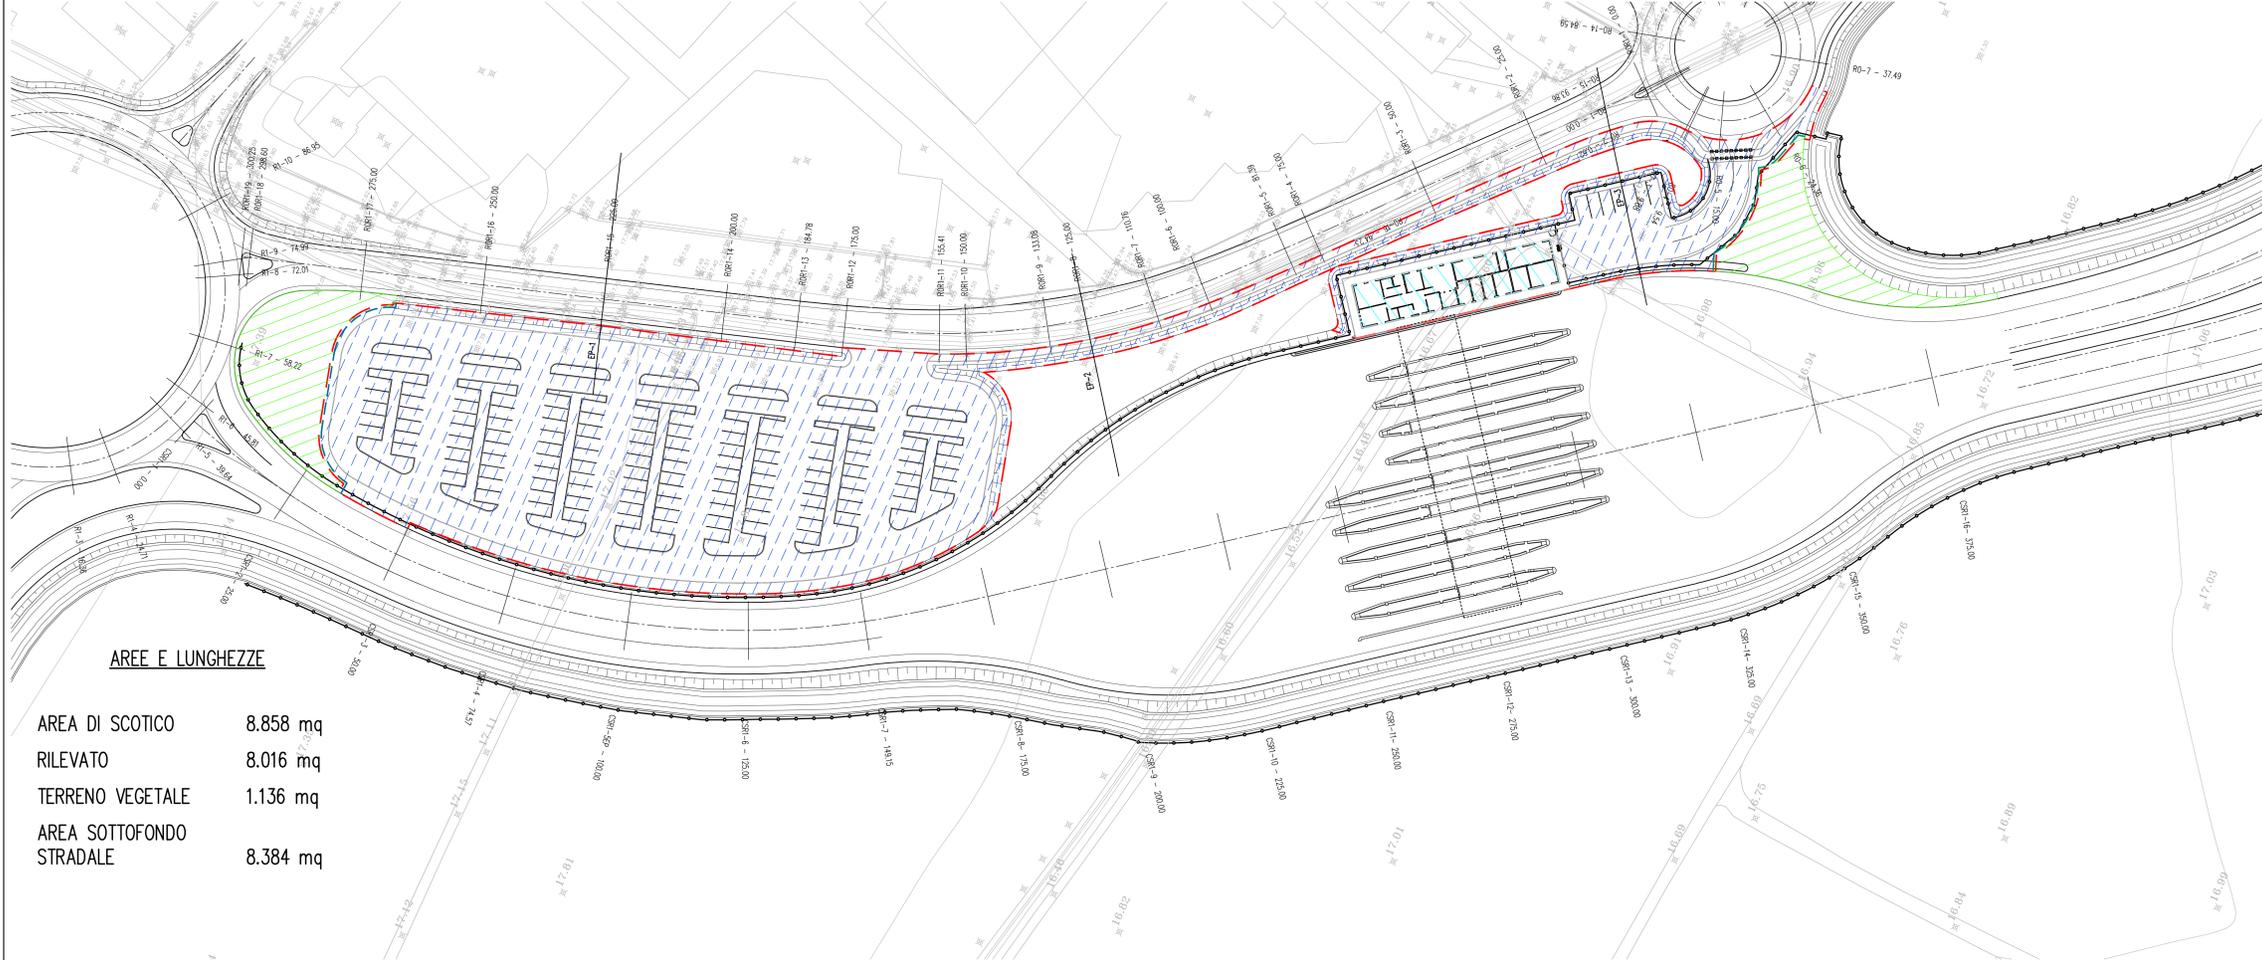

AREE E LUNGHEZZE


AREA DI SCOTICO	8.858 mq
RILEVATO	8.016 mq
TERRENO VEGETALE	1.136 mq
AREA SOTTOFONDO STRADALE	8.384 mq

SISTEMAZIONI SUPERFICIALI - 1:500

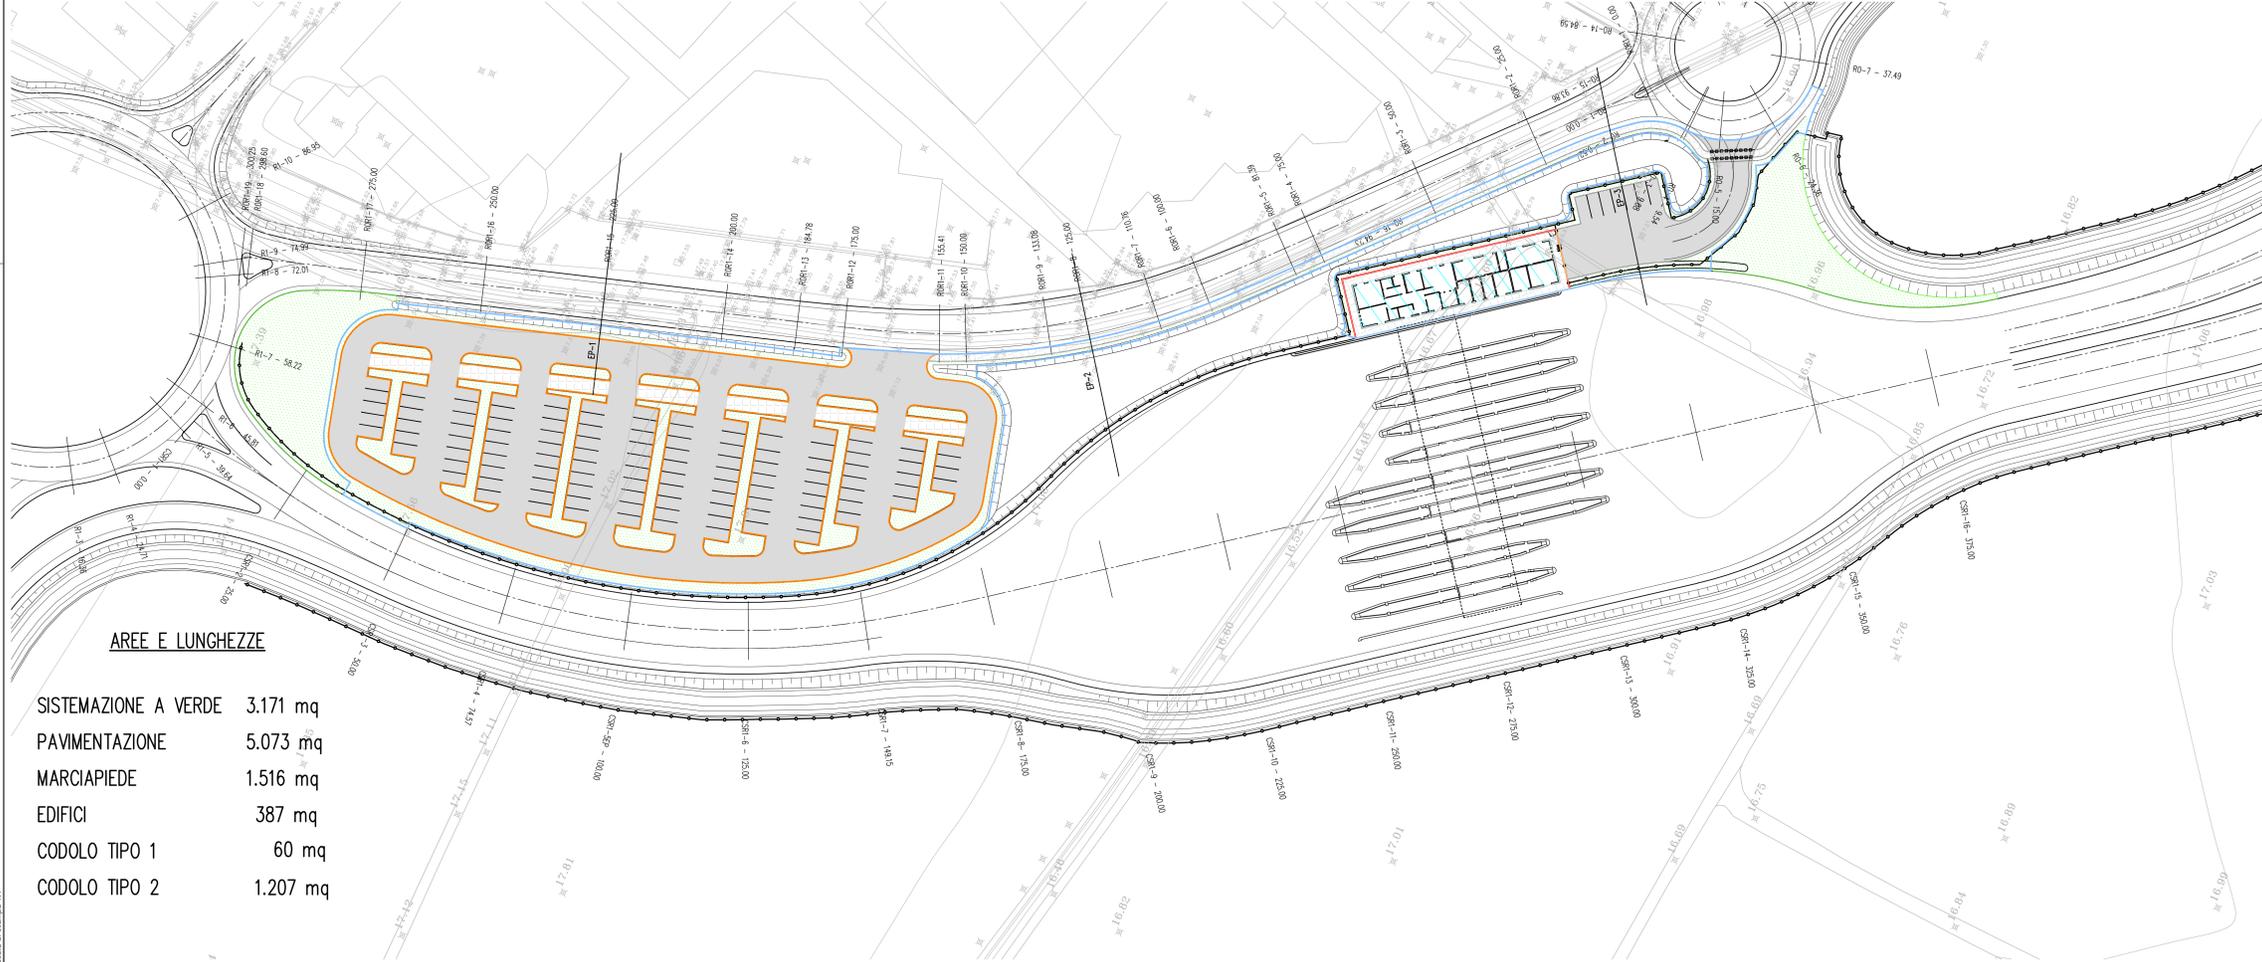

AREE E LUNGHEZZE

SISTEMAZIONE A VERDE	3.171 mq
PAVIMENTAZIONE	5.073 mq
MARCIAPIEDE	1.516 mq
EDIFICI	387 mq
CODOLO TIPO 1	60 mq
CODOLO TIPO 2	1.207 mq

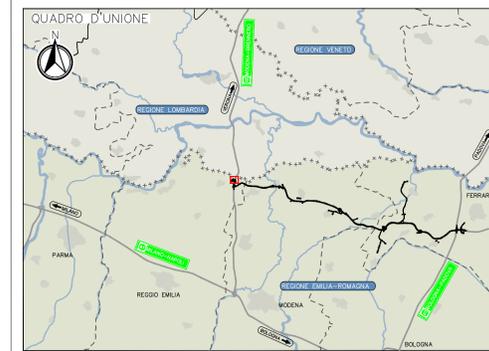

**LEGENDA**

- RILEVATO
- MATERIALE DI RIPIANTO IN TERRENO VEGETALE
- EDIFICI
- SISTEMAZIONE A VERDE
- PAVIMENTAZIONE IN CONGLOMERATO BITUMINOSO
- MARCIAPIEDE
- LIMITI SCOTICO
- LIMITI SOTTOFONDO STRADALE
- LIMITI RILEVATO - RIPIANTO VEGETALE
- CODOLO TIPO 1 - 1x2x25cm
- CODOLO TIPO 2 - 1x2x25cm
- CODOLO TIPO ANAS - 20x40cm

**ELABORATI DI RIFERIMENTO**

PO\_0\_000\_0000\_0\_GE\_KT\_01 - ELENCO NORMATIVE DI RIFERIMENTO  
 PO\_0\_000\_0000\_0\_GE\_KT\_02 - VITA UTILE E CLASSI D'USO DELLE OPERE  
 PO\_0\_000\_0000\_0\_CM\_ST\_03 - SEZIONI TIPO - VIABILITA' CATEGORIA C2, Tavola 1/2  
 PO\_0\_000\_0000\_0\_CM\_ST\_04 - SEZIONI TIPO - VIABILITA' CATEGORIA C2, Tavola 2/2  
 PO\_0\_000\_0000\_0\_CM\_ST\_05 - SEZIONI TIPO - VIABILITA' CATEGORIA F2, Tavola 1/2  
 PO\_0\_000\_0000\_0\_CM\_ST\_06 - SEZIONI TIPO - VIABILITA' CATEGORIA F2, Tavola 2/2  
 PO\_0\_000\_0000\_0\_CM\_ST\_07 - PLANIMETRIA DI DETTAGLIO AREA DI ESAZIONE E PARCHEGGIO  
 PO\_1\_000\_0000\_0\_CM\_ST\_08 - AREA DI ESAZIONE E PARCHEGGIO: FINITURE E DETTAGLI, TAVOLA 2/2

**CARATTERISTICHE DEI MATERIALI**

PER CARATTERISTICHE DEI MATERIALI VEDERE ELABORATO:  
 PO\_0\_000\_0000\_0\_GE\_TB\_01 - TABELLA MATERIALI E CLASSI DI ESPOSIZIONE CALCESTRUZZO

**NOTE**

\_TUTTE LE MISURE SONO ESPRESSE IN CENTIMETRI  
 \_TUTTE LE QUOTE ALTIMETRICHE SONO ESPRESSE IN METRI S.M.  
 \_TUTTI GLI ANGOLI SONO ESPRESSE IN GRADI SESSAGESIMALI

IL CONCESSIONARIO: **ARC** AUTOSTRADA REGIONALE CISPADANA

IL CONCESSIONARIO: **Autosole Regionali**

**AUTOSTRADA REGIONALE CISPADANA DAL CASELLO DI REGGIOLO-ROLO SULLA A22 AL CASELLO DI FERRARA SUD SULLA A13**  
 CODICE C.U.P. E81B08000060009

**PROGETTO DEFINITIVO**

ASSE AUTOSTRADALE (COMPRESIVO DEGLI INTERVENTI LOCALI DI COLLEGAMENTO VIARIO AL SISTEMA AUTOSTRADALE)

PROGETTAZIONE STRADALE  
 INTERCONNESSIONI E SVINCOLI  
 SVINCOLO DI REGGIOLO ROLO  
 AREE DI ESAZIONE E PARCHEGGI: FINITURE E DETTAGLI. TAVOLA 1/2

IL PROGETTISTA: **Piacentini Ingegneri S.r.l.**  
 Ing. Luca Piacentini  
 Albo Ing. Bologna n° 4152

RESPONSABILE INTEGRAZIONE PRESTAZIONI SPECIALISTICHE  
 Ing. Emilio Salsi  
 Albo Ing. Reggio Emilia n° 945

IL CONCESSIONARIO: **Autosole Regionali**  
 Ing. Francesco Caporaso  
 Albo Ing. Reggio Emilia n° 945

REVISIONI:

G									
F									
E									
D									
C									
B									
A	17.04.2012	Emissione							

IDENTIFICAZIONE ELABORATO

NUM. PROG.	PROG.	DATA	DESCRIZIONE	ELABORATO	REDAZIONE	CONTROLLI	APPROVAZIONE
1108	P1	17.04.2012	EMMISSIONE	FANTONI	PIACENTINI	SALSI	

SCALA: 1:500

MAGGIO 2012