


REGIONE SICILIANA
 ASSESSORATO DELLE INFRASTRUTTURE E DELLA MOBILITA'
 DIPARTIMENTO DELLE INFRASTRUTTURE DELLA MOBILITA' E DEI TRASPORTI
 ISOLA DI SALINA (MESSINA)
 COMUNE DI MALFA
 LAVORI DI RIQUALIFICA E DI ADEGUAMENTO
 DELLE OPERE FORANEE, DELLE BANCHINE, DELLO SCALO DI
 ALAGGIO E DEI FONDALI DELL' APPRODO DI SCALO GALERA

Progetto Definitivo: Approvato in linea tecnica in Conferenza Speciale di Servizi Ufficio del Genio Civile di Messina in data 21.07.2004

Progetto Esecutivo 1° stralcio funzionale: Approvato in linea tecnica in Conferenza Speciale di Servizi del Genio Civile di Messina in data 20.12.2006 dell'importo complessivo di € 4.400.000,00

Progetto Esecutivo 1° stralcio di completamento: A seguito di rescissione contrattuale ed approvazione Perizia di riparazione danni di forza maggiore di variante in diminuzione in Conferenza Speciale di Servizi del Genio Civile di Messina in data 07 marzo-26 marzo 2015 dell'importo complessivo di € 1.612.247,45

Progetto Esecutivo stralcio di completamento: Approvato in linea tecnica in Conferenza Speciale di Servizi del Genio Civile di Messina in data 19.07.2017 dell'importo complessivo di € 13.700.000,00

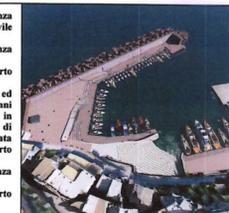

PROGETTO ESECUTIVO DI RIUNIONE ED AGGIORNAMENTO DEI LAVORI DEL 1° STRALCIO E DI QUELLO DI COMPLETAMENTO DEI

REV.	DATA	EMISSIONE	RED.	VER.	APPR.
0	27/06/18	PRIMA EMISSIONE	E.MACRI	A.INCONTRERA	F.GIORDANO
1					
2					

CODICE PROGETTO	ELABORATO:	REV.	SCALA:
1901	All. 6.1	A	1:2.000

Rilievo batimetrico Comune di Malfa litorale Nord
 Agosto 2008 - Batimetriche




IL R.U.P.:
 Geom. Arturo Ciampi
 4° Settore Tecnico Lavori Pubblici

IL PROGETTISTA:
 Ing. Francesco Giordano
 francesco.giordano@sigmaingegneria.com

COLLABORAZIONE:
 Sigma Ingegneria S.r.l.
 sigmaingart@gmail.com

IL SUPPORTO ESTERNO AL R.U.P.:
 Ing. Salvatore Perillo

IL SINDACO:
 Dott.ssa Clara Rametta
 clarametta@malfa.com

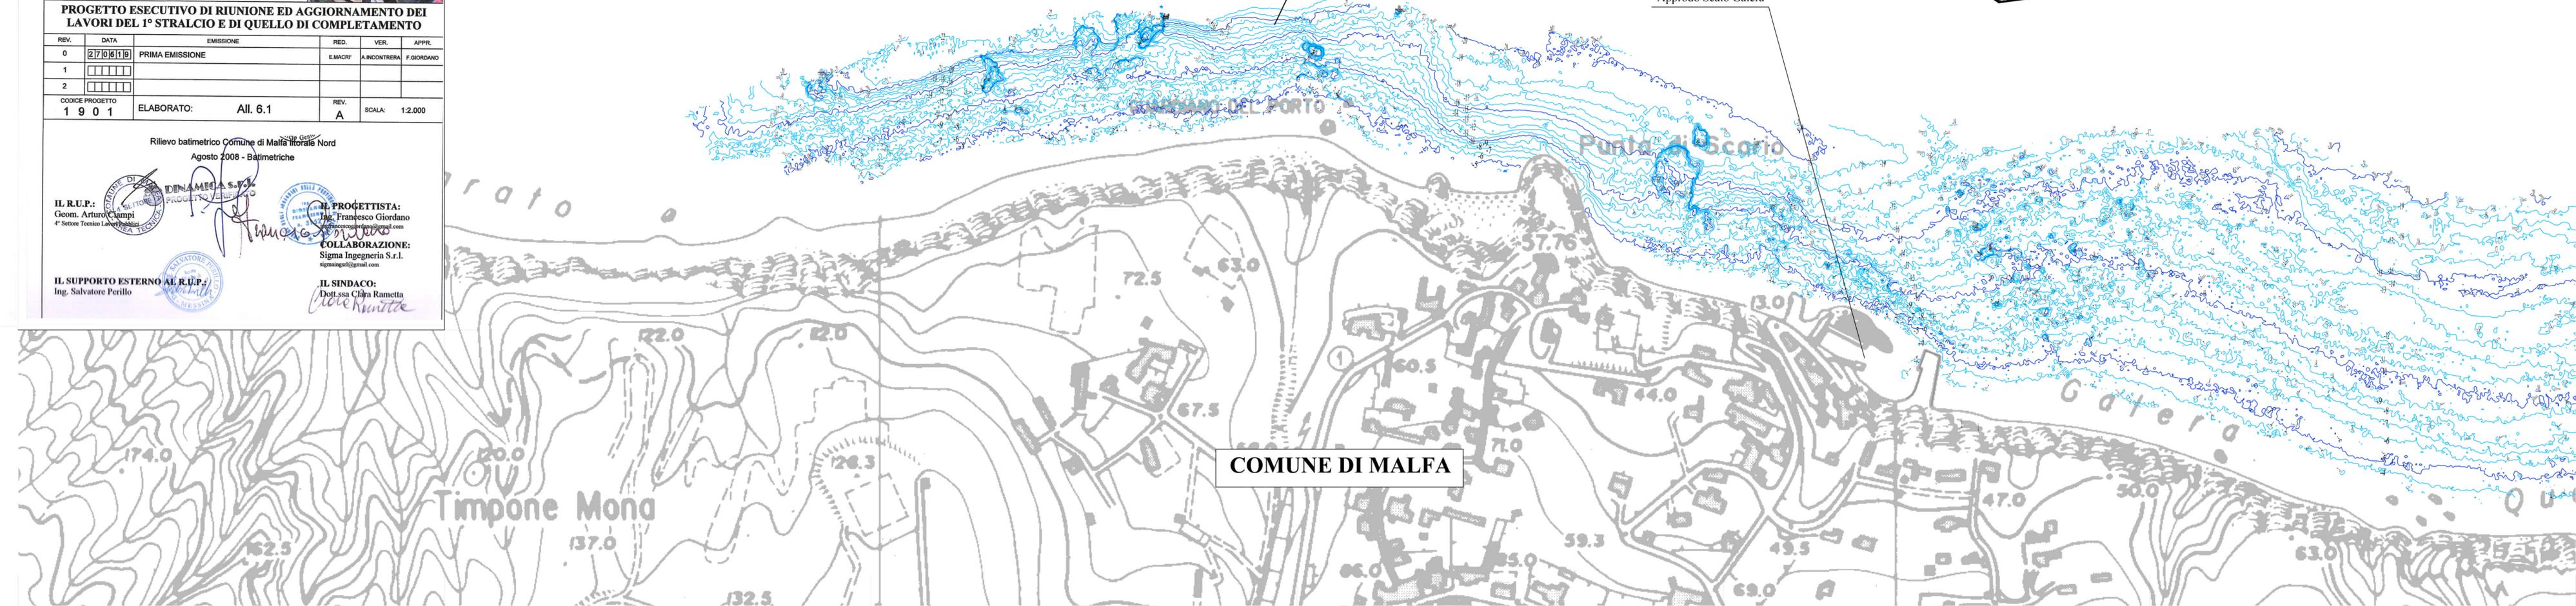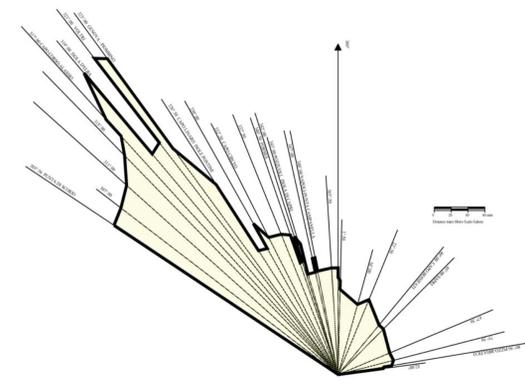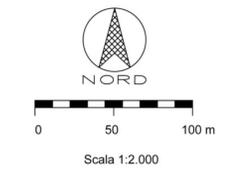

Regione Siciliana
 Assessorato delle Infrastrutture e della Mobilità
 Dipartimento Regionale Tecnico
 COMMISSIONE REGIONALE DEI LAVORI PUBBLICI
 Legge regionale 12 luglio 2011, n. 12 art.5, comma 12
 Copia conforme all'elaborato esaminato nelle sedute
 del 04 dicembre 2018 e 17 dicembre 2019

Parere n° 128

Il Relatore
 (Ing. Capo Ufficio Tecnico)

10/10/2019

CAPO

UFFICIO TECNICO

REGIONE SICILIANA

COMUNE DI MALFA

Assessore

10/10/2019