## FASE 1: SCHEMA SEGNALETICA E BARRIERE DI SICUREZZA




## FASE 2: SCHEMA SEGNALETICA E BARRIERE DI SICUREZZA




## FASE 3: SCHEMA SEGNALETICA E BARRIERE DI SICUREZZA

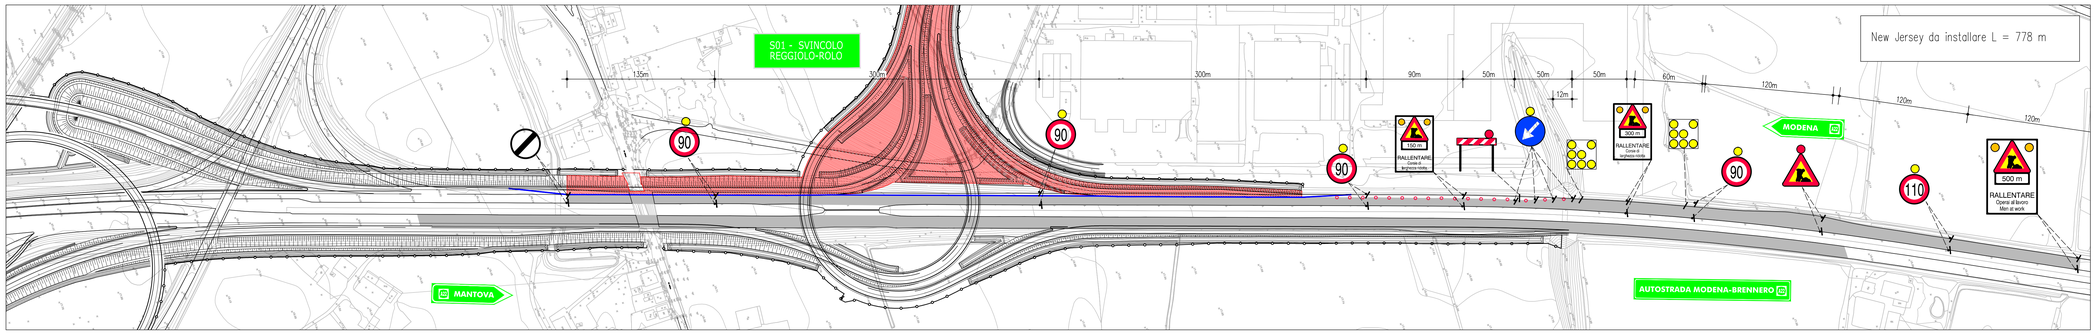


## FASE 4: SCHEMA SEGNALETICA E BARRIERE DI SICUREZZA

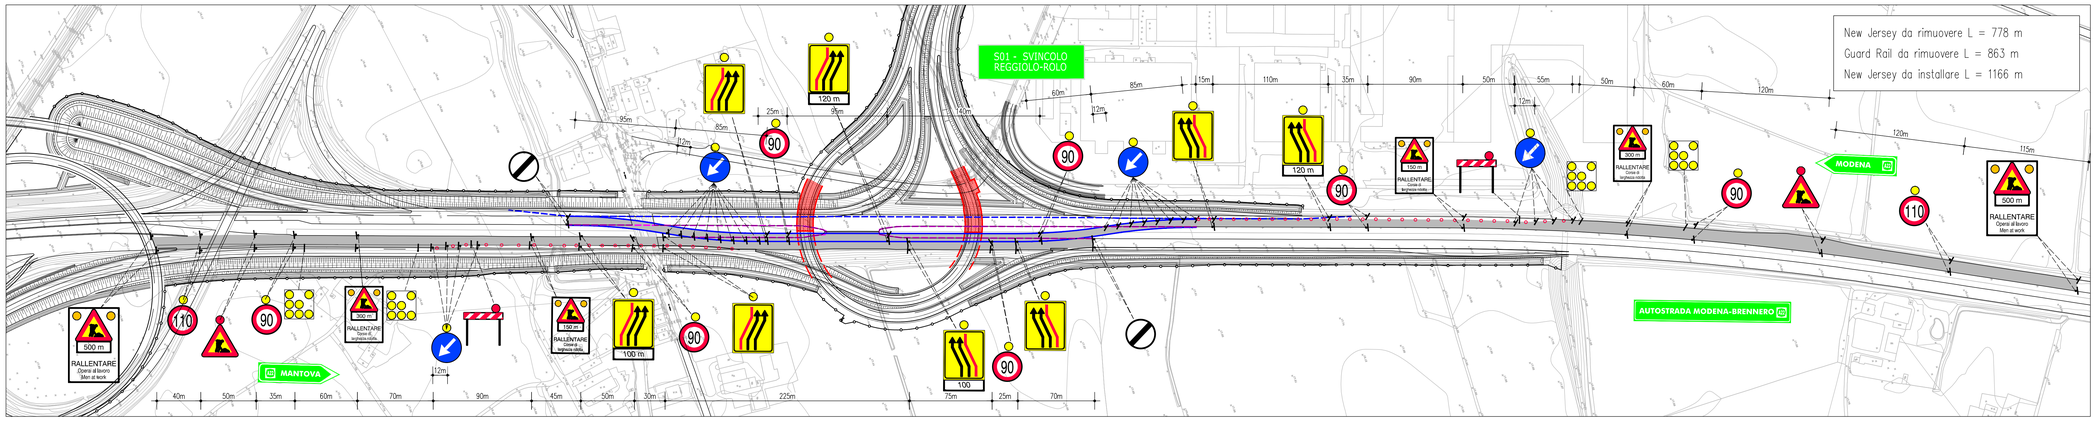


scala di stampa 1:1

**QUADRO D'UNIONE**

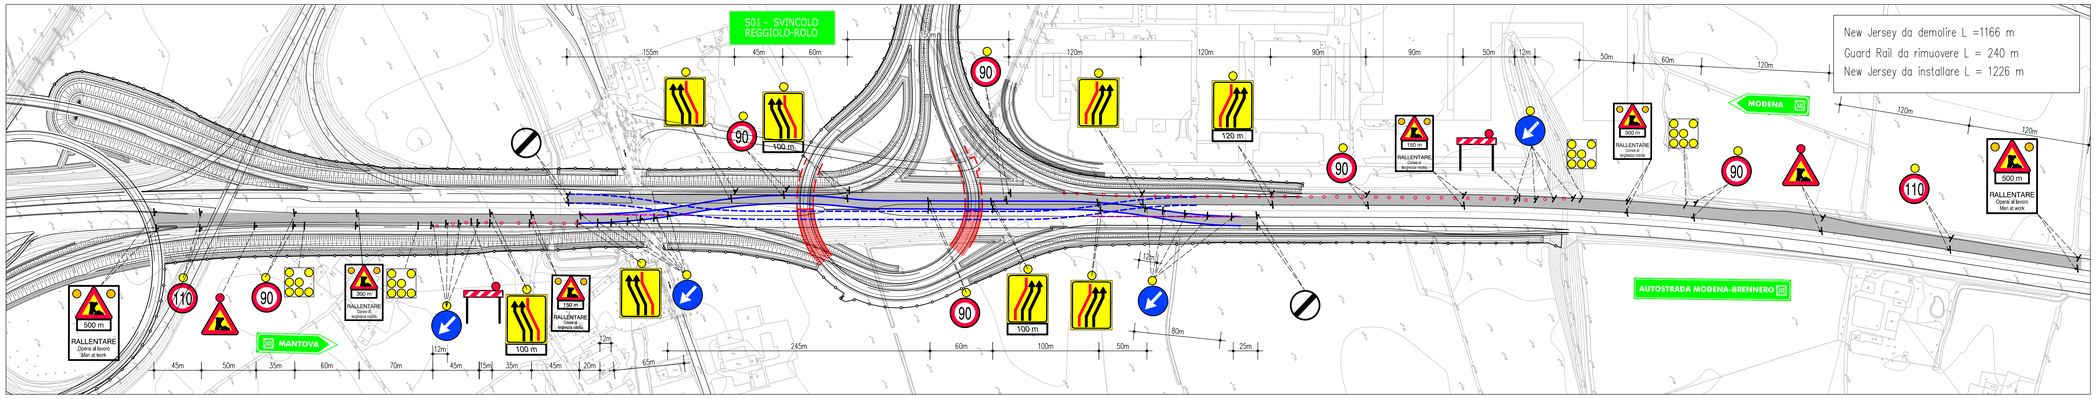


**LEGENDA**

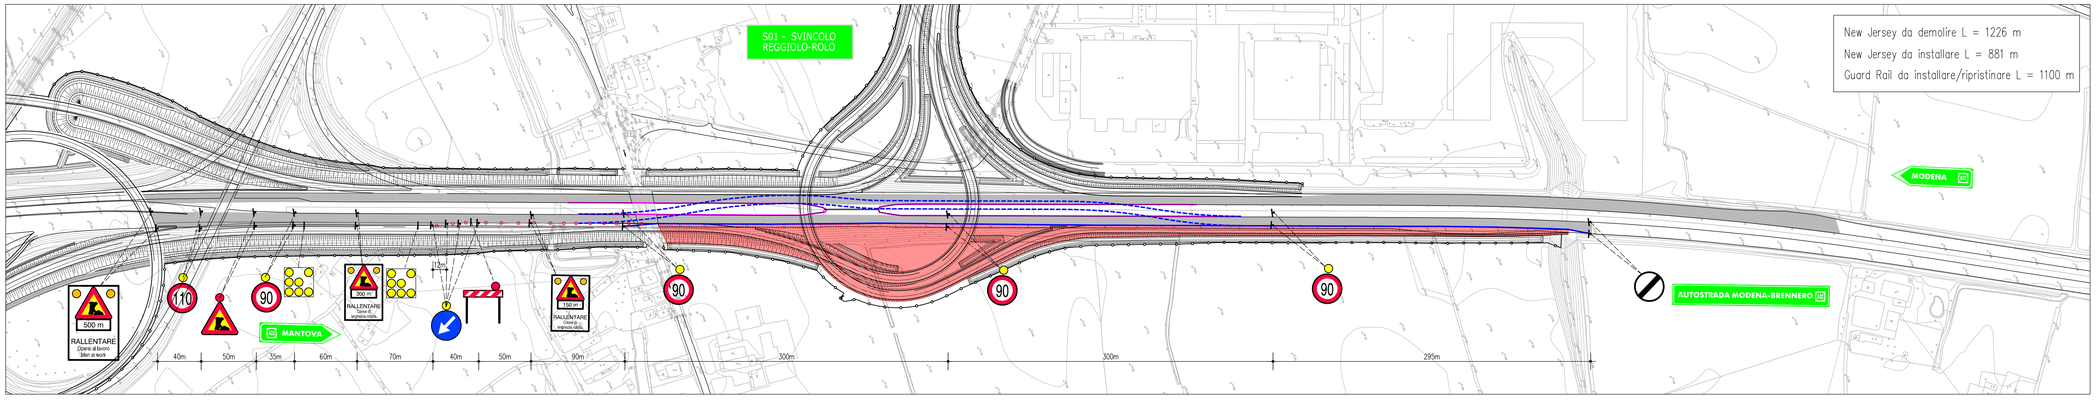- SCHEMA VIABILITA' NELLE VARIE FASI
- OPERE IN REALIZZAZIONE NELLE VARIE FASI
- INSTALLAZIONE DI NEW-JERSEY PROVVISORIO
- RIMOZIONE DI NEW-JERSEY PROVVISORIO
- RIMOZIONE DI GUARD-RAIL ESISTENTE
- INSTALLAZIONE/RIPRISTINO DI GUARD-RAIL
- SEGNALETICA ORIZZONTALE PROVVISORIA Ltot. =14500.00m
- PAVIMENTAZIONE PROVVISORIA PER DEVIAZIONE BY PASS Ltot. =2200.00mq
- ELEMENTO SEPARATORE

**ELABORATI DI RIFERIMENTO**

PD_0_000_00000_0_GE_KT_01 – ELENCO NORMATIVE DI RIFERIMENTO
PD_0_000_00000_0_GE_KT_02 – VITA UTILE E CLASSI D'USO DELLE OPERE

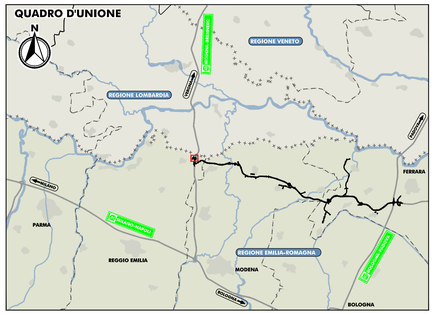**CARATTERISTICHE DEI MATERIALI**

PER CARATTERISTICHE DEI MATERIALI VEDERE ELABORATO :
PD_0_0000_0000_0_GE_TB_01 – TABELLA MATERIALI E CLASSI DI ESPOSIZIONE CALCESTRUZZO

**NOTE**

- TUTTE LE MISURE SONO ESPRESSE IN METRI SALVO OVE DIVERSAMENTE INDICATO
- TUTTE LE QUOTE ALTIMETRICHE SONO ESPRESSE IN METRI s.l.m.

IL CONCEDENTE — Regione Emilia-Romagna

IL CONCESSIONARIO — AIRC Autostrada Regionale Cispadana

# AUTOSTRADA REGIONALE CISPADANA
DAL CASELLO DI REGGIOLO-ROLO SULLA A22
AL CASELLO DI FERRARA SUD SULLA A13

CODICE C.U.P. E81B08000060009

## PROGETTO DEFINITIVO

ASSE AUTOSTRADALE (COMPRENSIVO DEGLI INTERVENTI LOCALI DI COLLEGAMENTO VIARIO AL SISTEMA AUTOSTRADALE)
PROGETTAZIONE STRADALE
INTECONNESSIONI E SVINCOLI
SVINCOLO DI REGGIOLO ROLO
FASI DI CANTIERIZZAZIONE. SEGNALETICA E BARRIERE DI SICUREZZA TEMPORANEE




IL PROGETTISTA
PIACENTINI INGEGNERI S.r.l.
Ing. Luca Piacentini
Albo Ing. Bologna n° 4152

RESPONSABILE INTEGRAZIONE PRESTAZIONI SPECIALISTICHE
Ing. Emilio Salsi
Albo Ing. Reggio Emilia n° 945

IL CONCESSIONARIO
Autostrada Regionale Cispadana S.p.A.
IL PRESIDENTE
Graziano Pattuzzi


| REV. | DATA | DESCRIZIONE | REDAZIONE | CONTROLLO | APPROVAZIONE |
|---|---|---|---|---|---|
| G | | | | | |
| F | | | | | |
| E | | | | | |
| D | | | | | |
| C | | | | | |
| B | | | | | |
| A | 17.04.2012 | Emissione | Fantoni | Piacentini | Salsi |

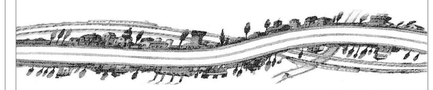IDENTIFICAZIONE ELABORATO

| NOME PROGR. | FASE | LOTTO | GRUPPO | CODICE OPERA WBS | TRATTO OPERA | AMBITO | TIPO ELABORATO | PROGRESSIVO | REVISIONE |
|---|---|---|---|---|---|---|---|---|---|
| 1171A | PD | 0 | S01 | SRA00 | 0 | SD | FC | 03 | A |

DATA: MAGGIO 2012
SCALA: VARIE


IL PRESENTE DOCUMENTO NON PUO' ESSERE COPIATO, RIPRODOTTO O ALTRIMENTI PUBBLICATO, IN TUTTO O IN PARTE, SENZA IL CONSENSO SCRITTO DEL CONCEDENTE. OGNI UTILIZZO NON AUTORIZZATO SARA' PERSEGUITO A NORMA DI LEGGE.
THIS DOCUMENT MAY NOT BE COPIED, REPRODUCED OR PUBLISHED, EITHER IN PART OR IN ITS ENTIRETY, WITHOUT THE WRITTEN PERMISSION OF ARCESE CONCESSIONAI. UNAUTHORIZED USE WILL BE PROSECUTED BY LAW.