



PPR LEGENDA COMPLETA

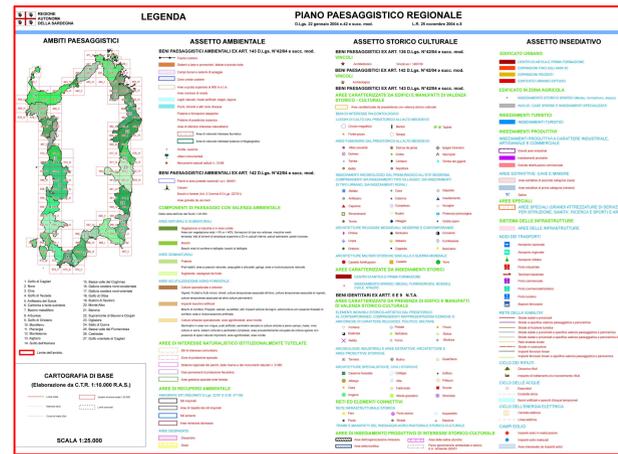


PPR LEGENDA COMPLETA DEL PIANO PAESAGGISTICO

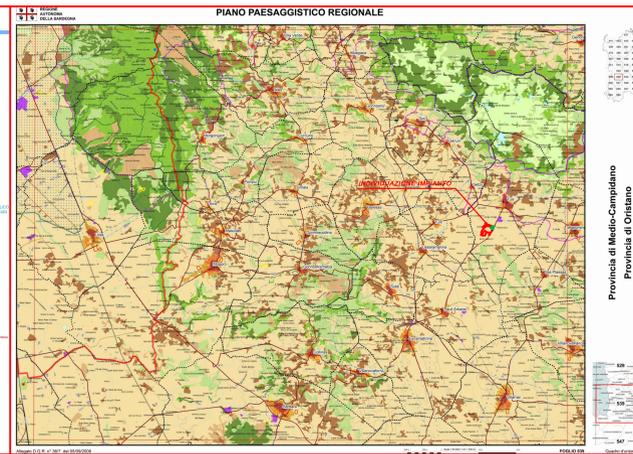


PPR FOLGIO N° 539 PROVINCIA DI MEDIO CAMPIDANO - PROVINCIA DI ORISTANO

LEGENDA


	IMPIANTO
	CAVIDOTTO
	SS ENEL GURANU ESISTENTE
	FASCIA RISPETTO 100m DAI NURAGHI ART.49 COM.5 Norme Tecniche Attuazione PPR SARDEGNA
	FASCIA RISPETTO 150m RIO BARESSA E RIO PORCICILIS

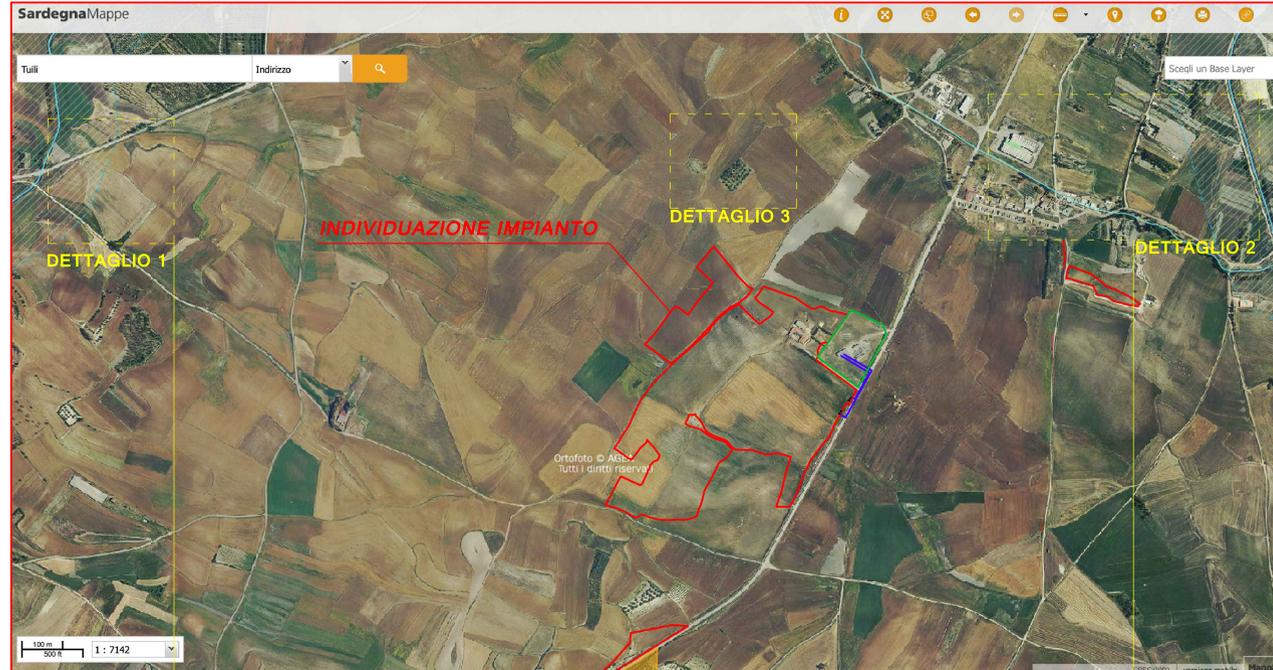


PPR DETTAGLIO IMPIANTO- SARDEGNA MAPPE AREE TUTELATE (https://www.sardegnaegeoportale.it/webgis2/sardegnaegeoportale/?map=aree_tutelate)

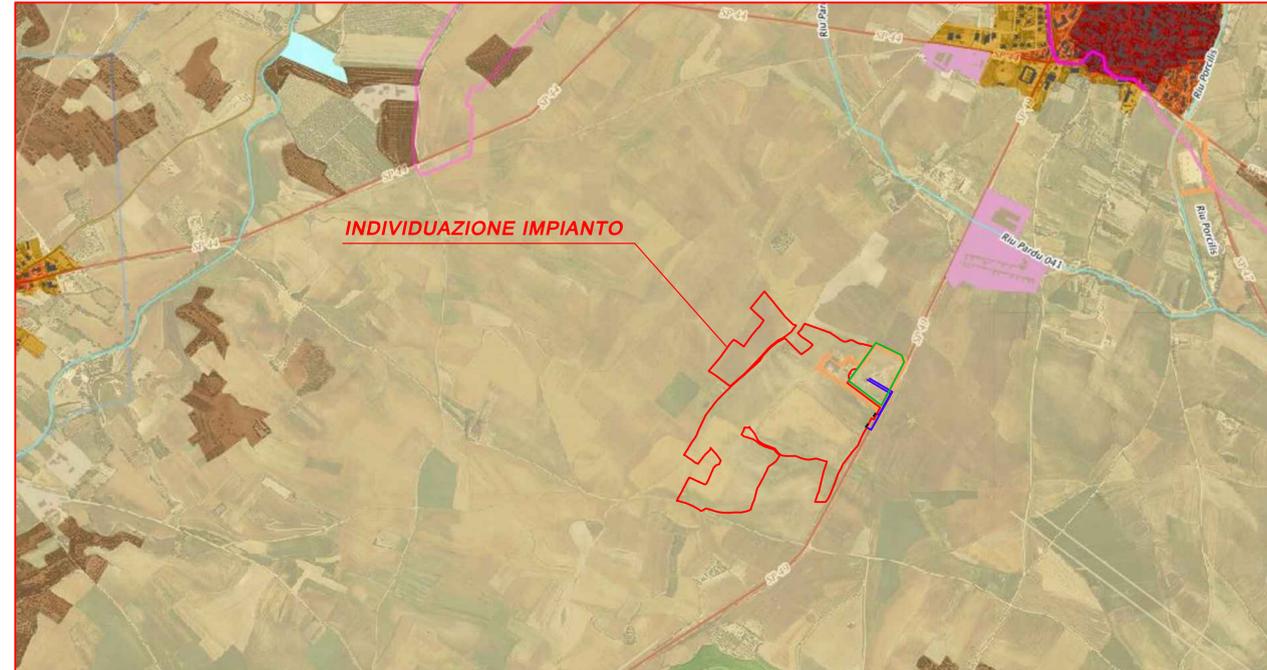

PPR DETTAGLIO IMPIANTO- SARDEGNA GEOPORTALE MAPPE PPR (https://www.sardegnaegeoportale.it/webgis2/sardegnaegeoportale/?map=ppr2006)

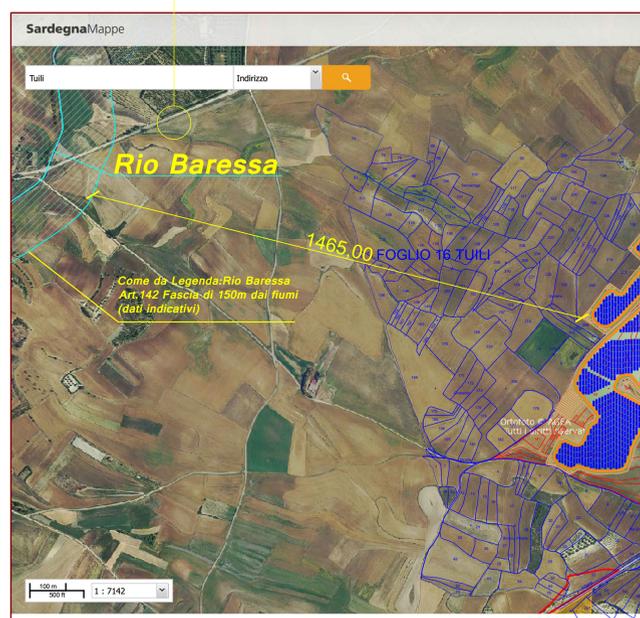

DETTAGLIO 1 IMPIANTO AREA E RIO BARESSA CON SOVRAPPONIZIONE E.D.M. N°81 CATASTALE SCALA 1:100

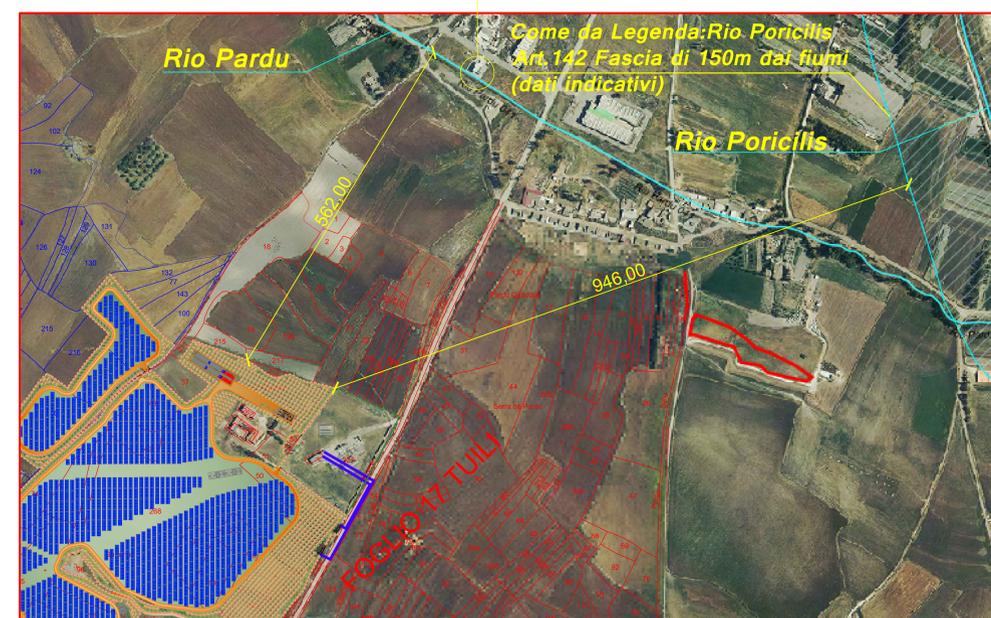

DETTAGLIO 2 IMPIANTO AREA - RIO PARDU E RIO PORCICILIS CON SOVRAPPONIZIONE E.D.M. N°81 CATASTALE SCALA 1:100



DETTAGLIO 3 IMPIANTO AREA - DISTANZA DA BENE ARCHEOLOGICO NURAGHE TURRIGA CON SOVRAPPONIZIONE E.D.M. N°81 CATASTALE SCALA 1:100

**REGIONE SARDEGNA
COMUNE DI TULLI
Provincia del Sud Sardegna**

PROGETTO PER LA REALIZZAZIONE DI UN IMPIANTO AGRO-FOTOVOLTAICO DENOMINATO "GREEN AND BLUE TULLI" DELLA POTENZA DI 15.190.000 KW IN LOCALITÀ "GURANU" NEL COMUNE DI TULLI

Identificativo Documento: **TAV_FTV007**

ID Progetto	GRT	Tipologia	D	Formato	A1	Esito	Disciplina	AMB
Piano								
INQUADRAMENTO PPR								

SCALA: Varie

FILE: TAV_FTV007.pdf

REDAZIONE: GREEN ISLAND ENERGY S.p.A. - Via S. Maria, 12 - 09170 Oristano - Tel. 0783/867054 - P. IVA 023867054 - pec: gis@greenislandenergy.it

COMMITTENTE: **SF ELE SRL** - Via Costantino, 4/C - 091021 Oristano - P. IVA 023867054 - pec: gis@greenislandenergy.it

Rev.	Data Revisione	Descrizione Revisione	Redatto	Controllato	Approvato
Rev.1	Integrazione Maggio/2022	Seconda Emersione	Green Island Energy	Green Island Energy	SF ELE srl
Rev.2	15 novembre 2022	Prima Emersione	Green Island Energy	Green Island Energy	SF ELE srl

PRODOTTORE: Valutazione di Impatto Ambientale ai sensi dell'art.23 del D Lgs. 152/2006