


INQUADRAMENTO INTERVENTO\_SCALA 1:1000



PLANIMETRIA DI PROGETTO\_SCALA 1:200

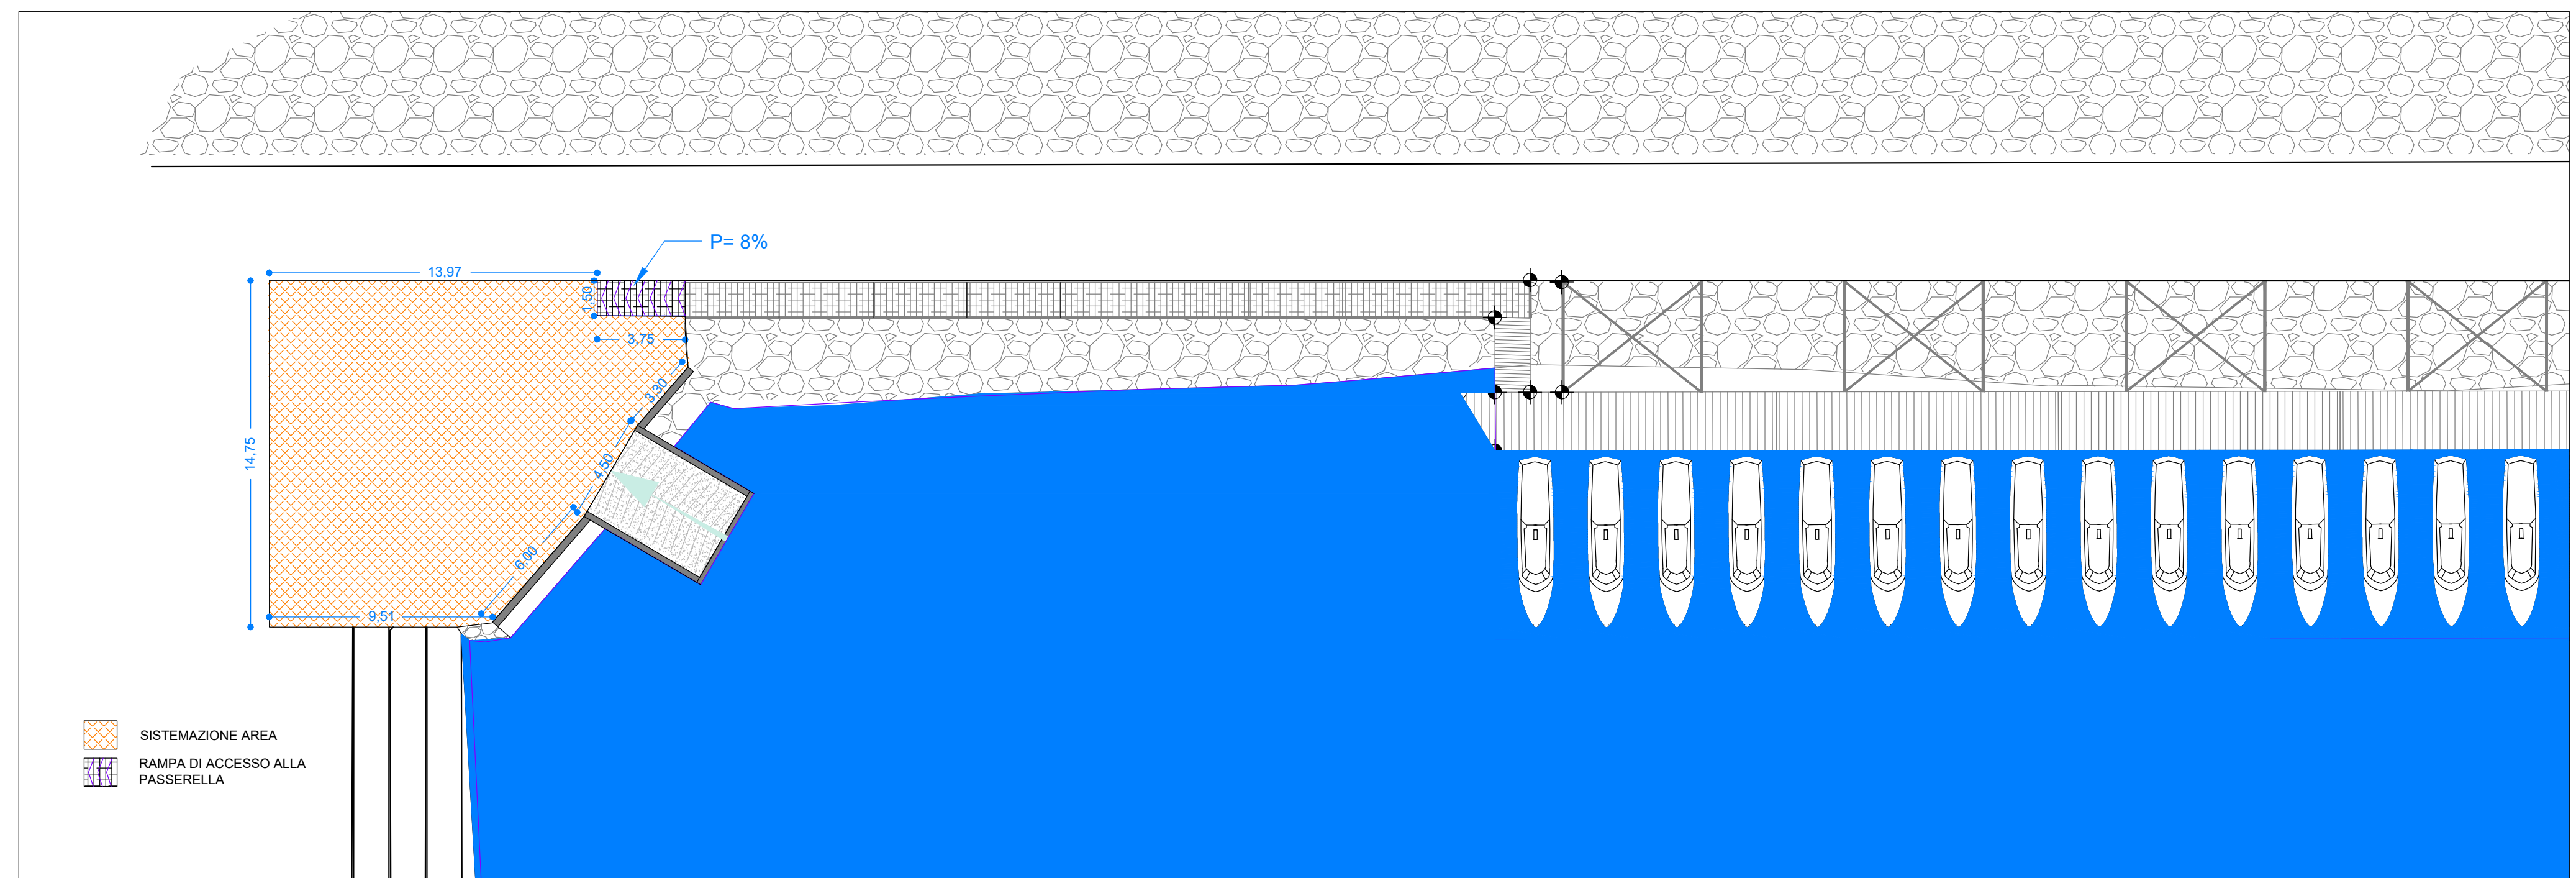

REGIONE AUTONOMA DELLA SARDEGNA



AMMINISTRAZIONE COMUNALE DI OROSEI



**Intervento di riqualificazione e messa in sicurezza della bocca a mare Su Portu nella Marina di Orosei .**  
**PROGETTO DI COMPLETAMENTO**  
**CUP D99F17000010002**

ELABORATO:  
**3** PLANIMETRIE DI PROGETTO

REVISIONI	DATA	OGGETTO
00	MAGGIO 2022	COMPLETAMENTO
01	MAGGIO 2022	COMPLETAMENTO
02	GIUGNO 2022	COMPLETAMENTO
03		

RED.: AF VER.: AR APPR.: AR

SCALA 1:200 - 1:1000



Dott. Ing. Sanna Patrizio

COMMITTENTE:  
**AMMINISTRAZIONE COMUNALE DI OROSEI**