

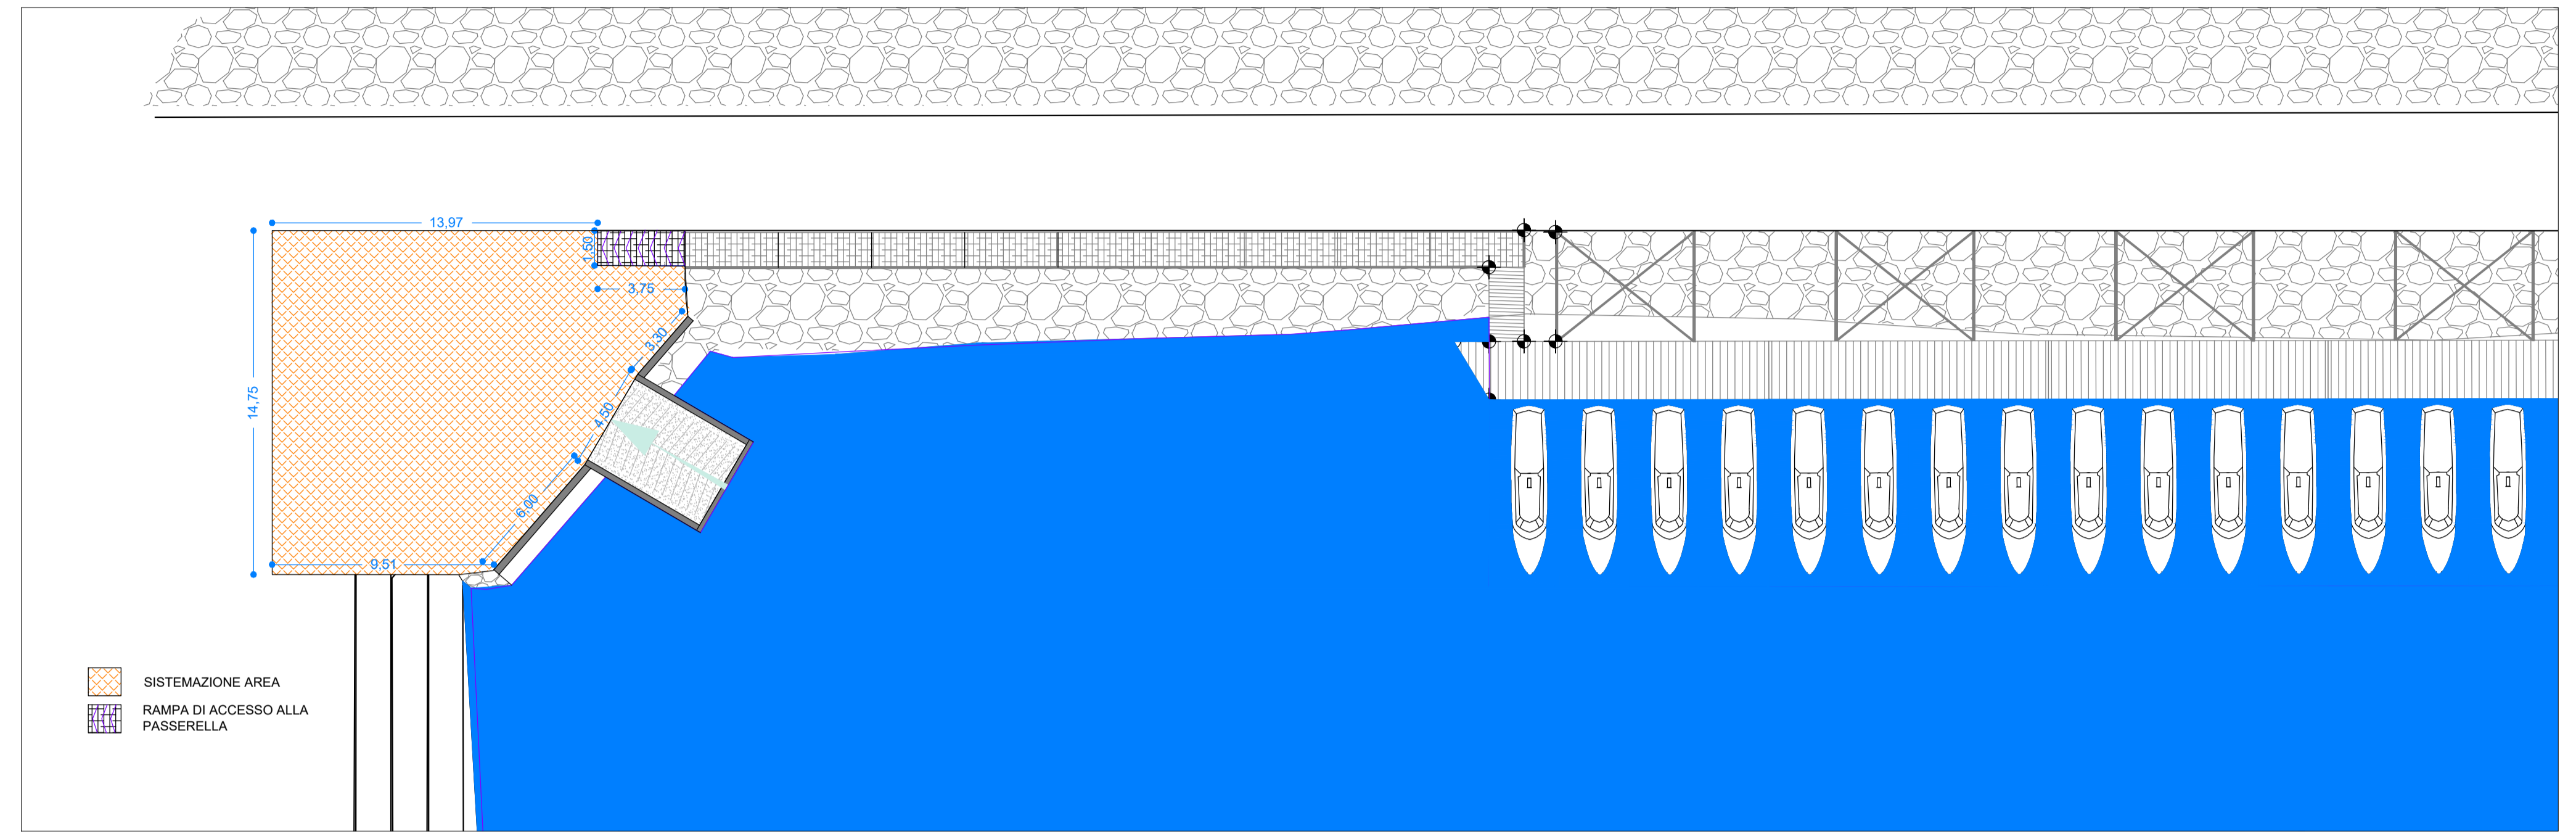



PLANIMETRIA DI PROGETTO\_SCALE 1:200

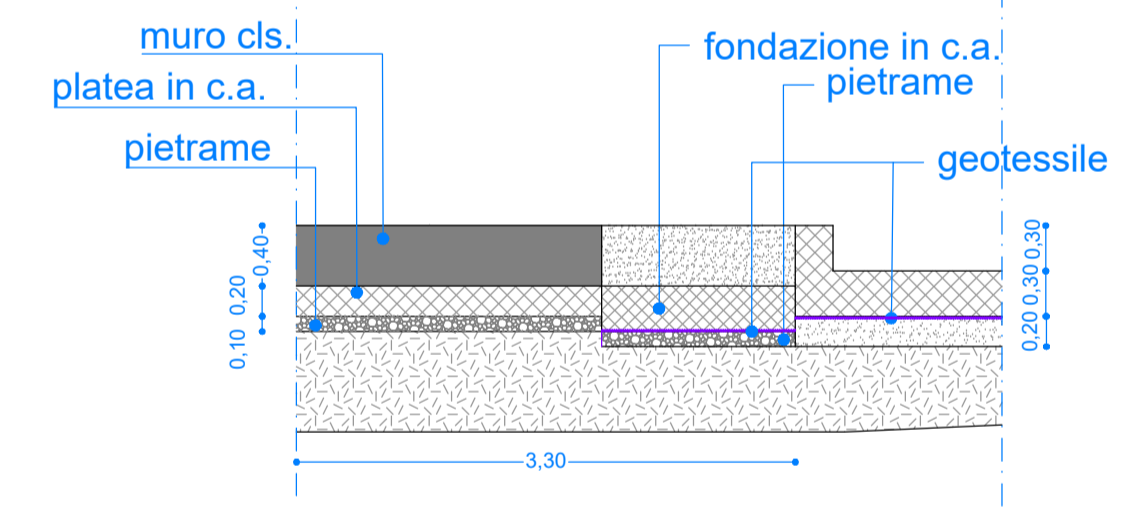


SCALO D'ALAGGIO  
RAPPR. 1:50

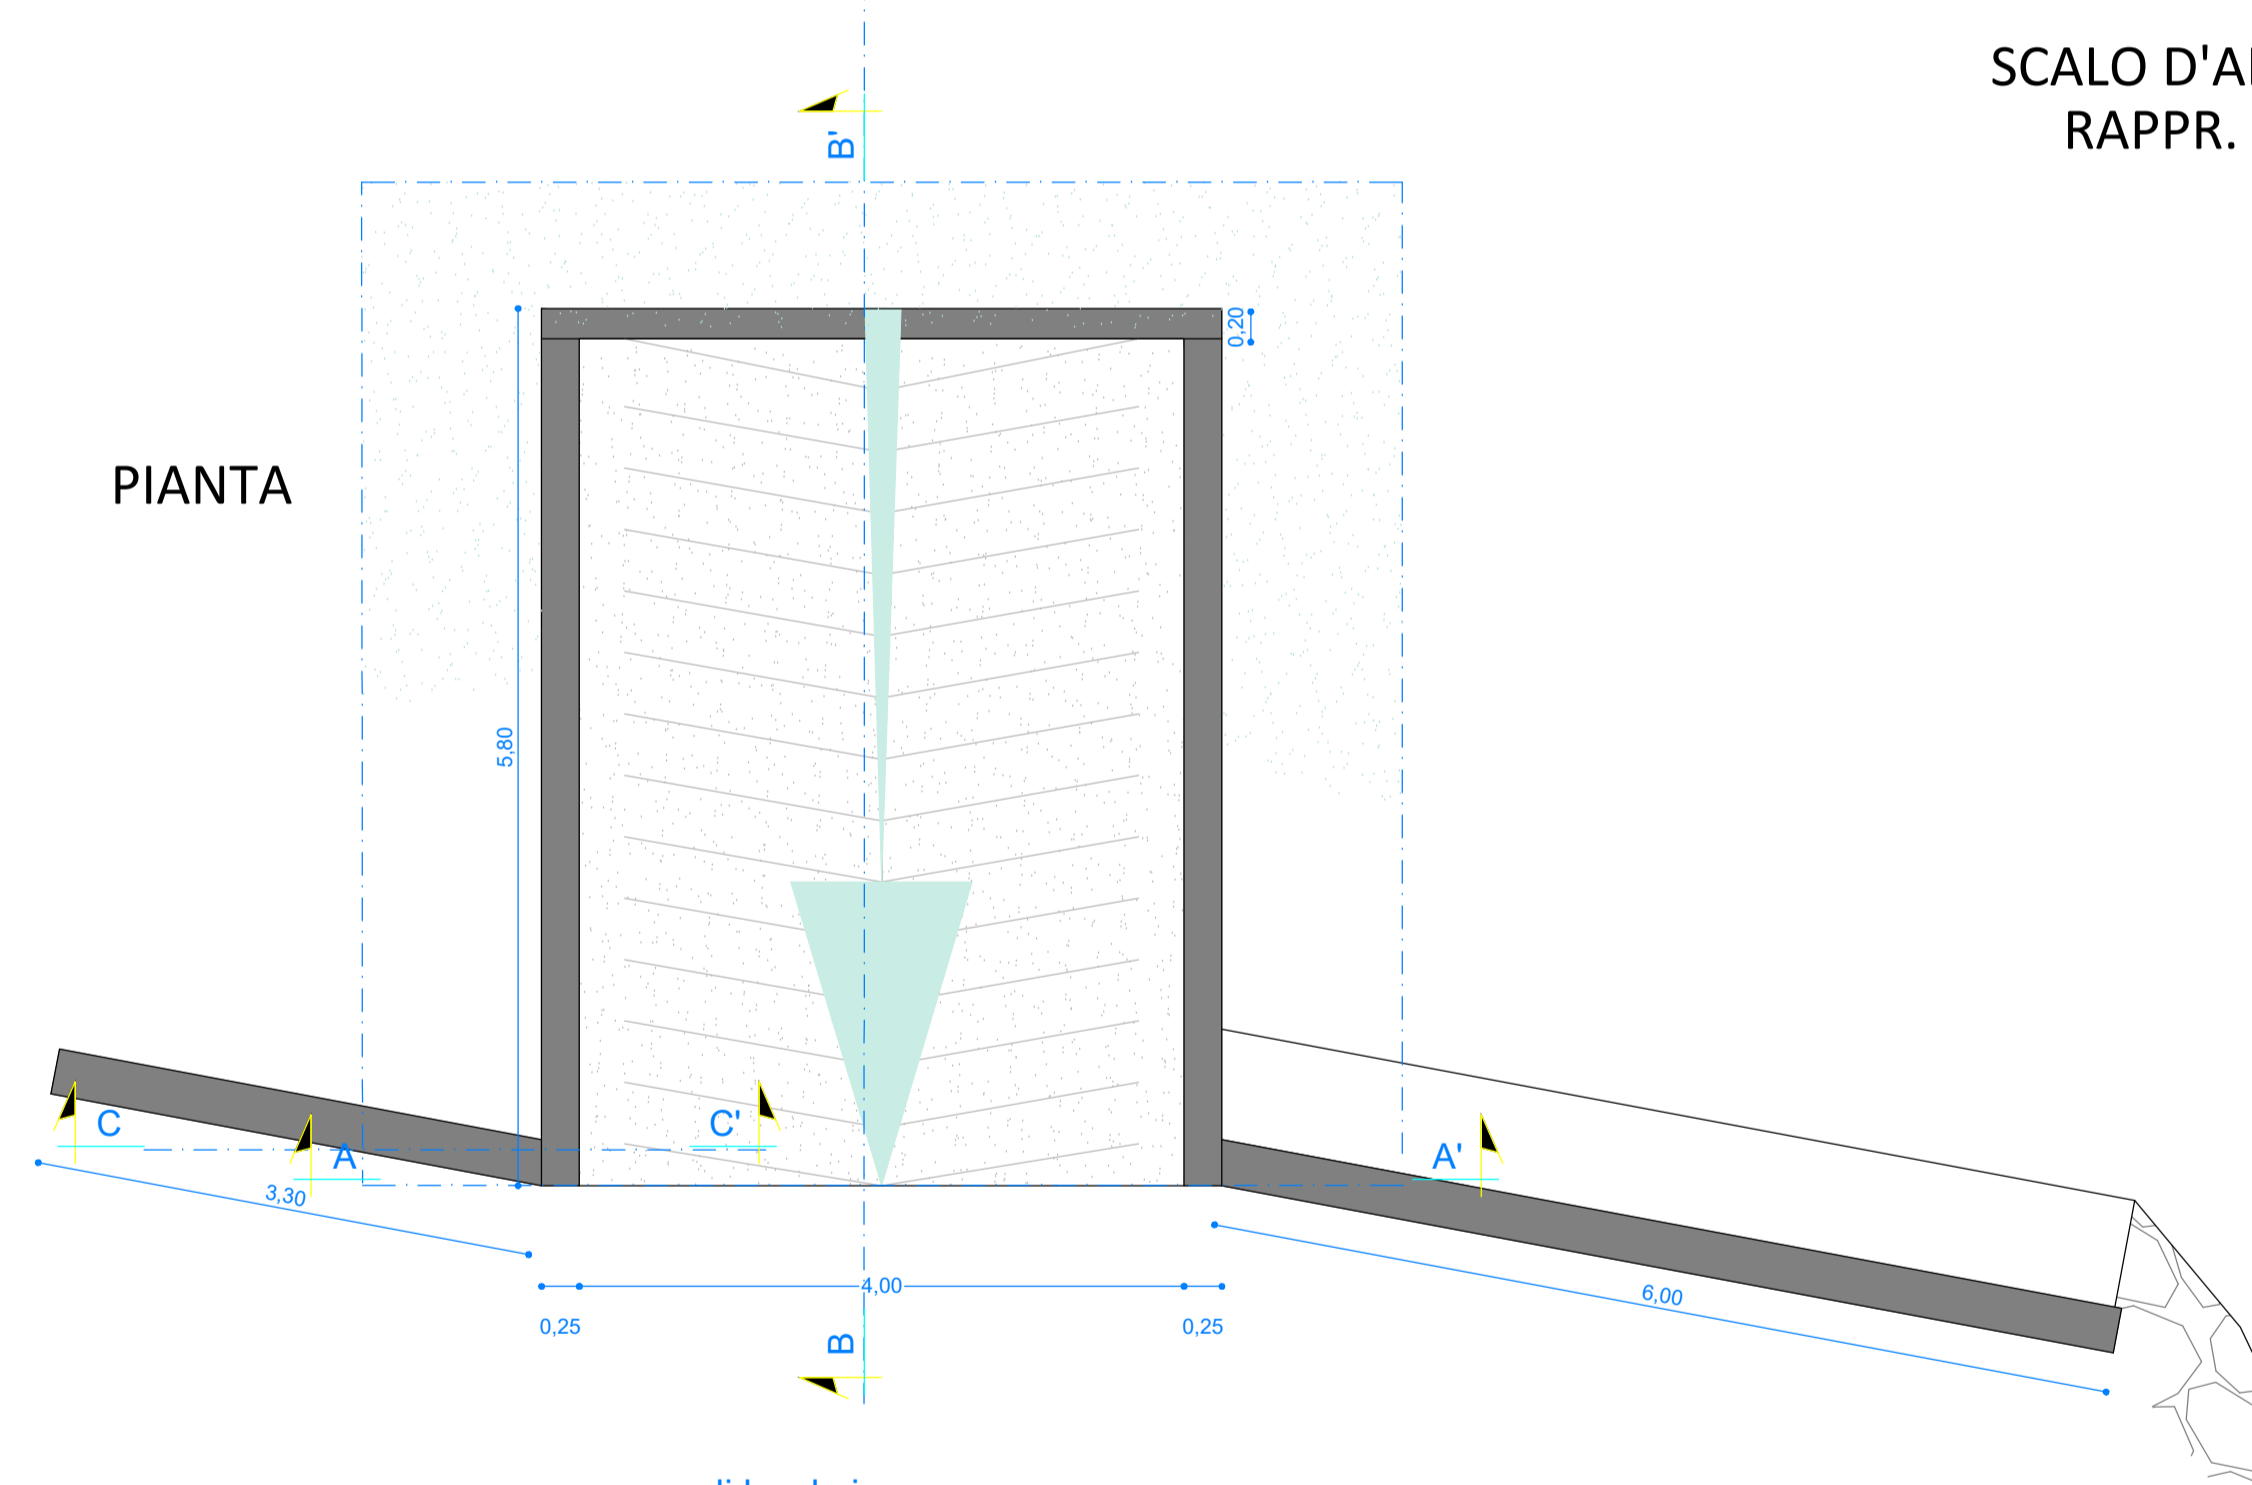


SEZIONE C-C'

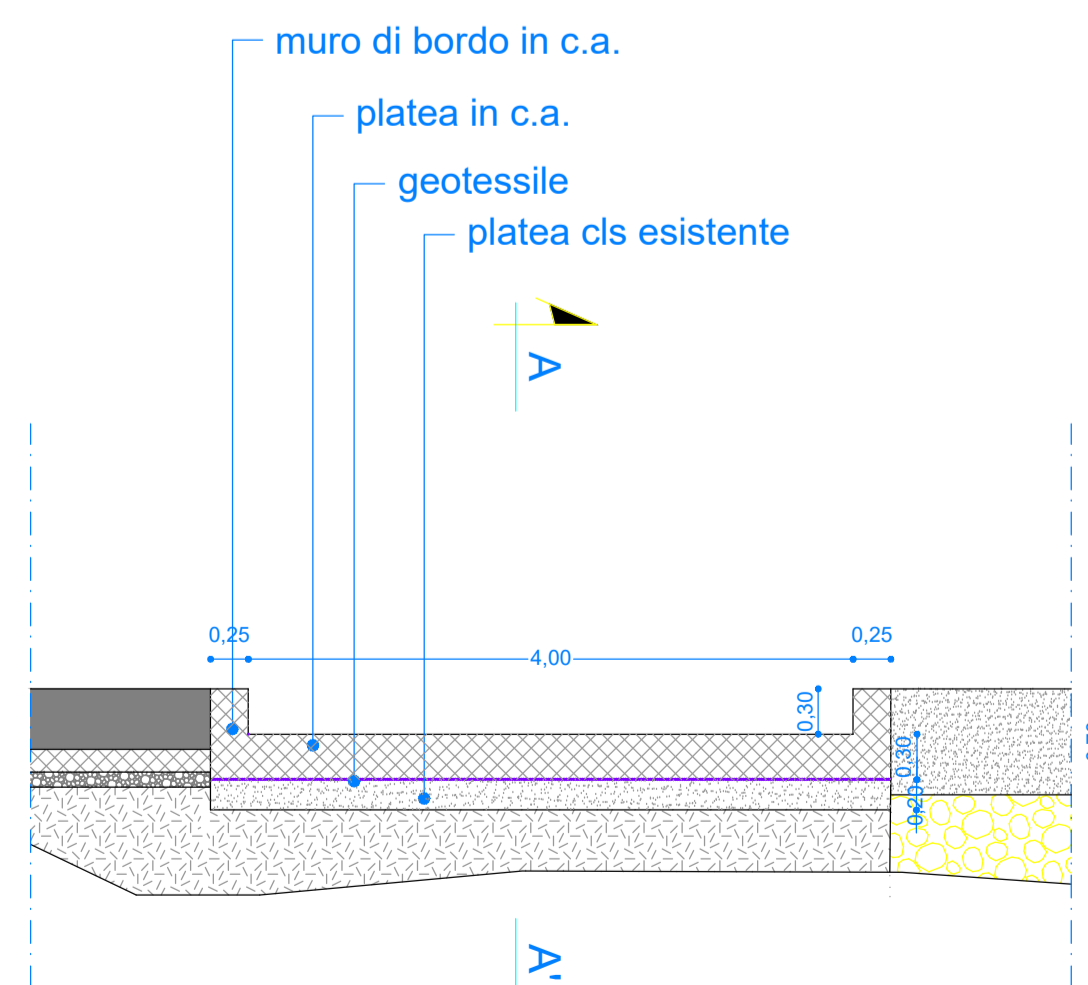

SEZIONE A-A'

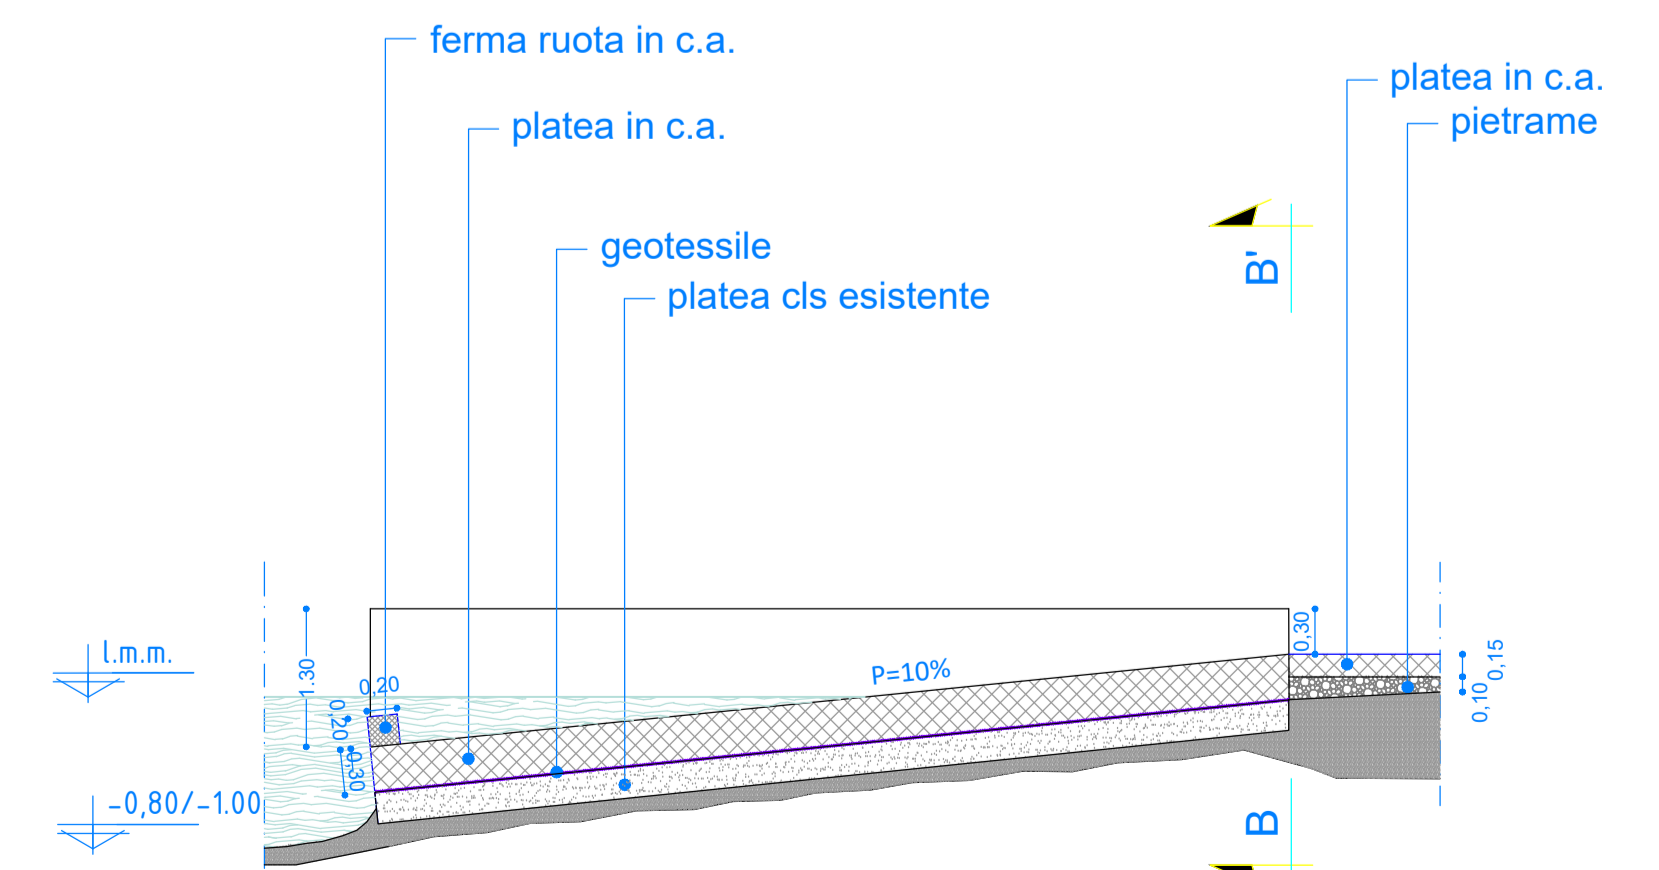

SEZIONE B-B'

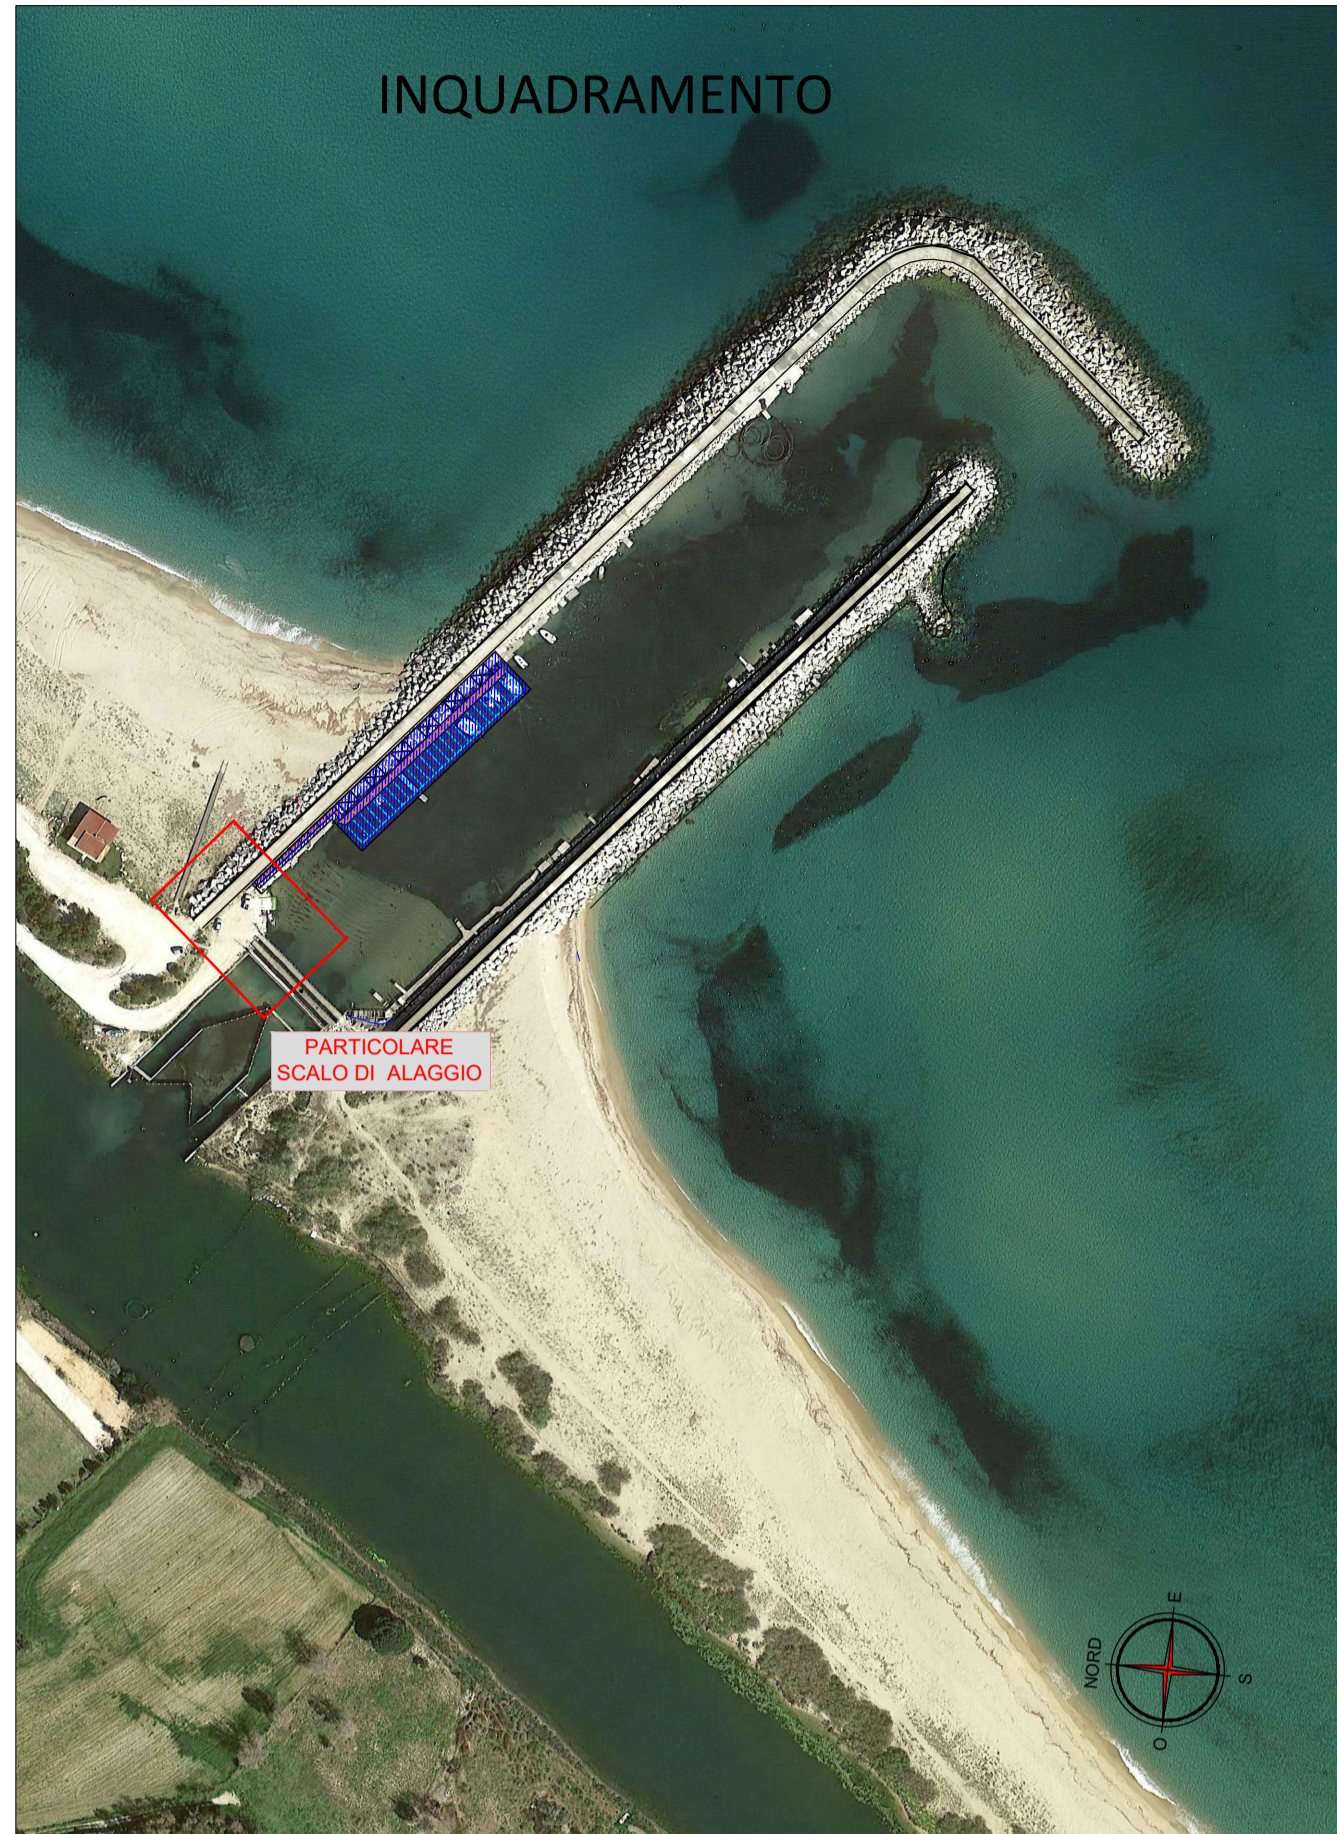

INQUADRAMENTO

PARTICOLARE  
SCALO DI ALAGGIO

REGIONE AUTONOMA DELLA SARDEGNA



AMMINISTRAZIONE COMUNALE DI OROSEI



Intervento di riqualificazione e messa in sicurezza  
della bocca a mare Su Portu nella Marina di Orosei .  
PROGETTO DI COMPLETAMENTO  
CUP D99F17000010002

ELABORATO:

4

SCALO D'ALAGGIO  
PIANTE E SEZIONI

REVISIONI	DATA	OGGETTO
00	MAGGIO 2022	COMPLETAMENTO
01	MAGGIO 2022	COMPLETAMENTO
02	GIUGNO 2022	COMPLETAMENTO
03		

RED.: AF VER.: AR APPR.: AR

SCALA 1:50



Dott. Ing. Sanna Patrizio

COMMITTENTE:

AMMINISTRAZIONE  
COMUNALE DI OROSEI

Il presente progetto, o parte di esso, non può essere riprodotto in alcuna forma, in alcun modo e per nessuno scopo, senza autorizzazione.