


- INTERVENTI DI PROGETTO:**
- OPERE MARITTIME**
- Messa in sicurezza dall'insabbiamento dei fondali dell'imboccatura portuale
  - Interventi per la riduzione dell'agitazione interna e riqualificazione statica testata sottofutto
  - Miglioramento della capacità peschereccia
  - Realizzazione di pontili per scopi sociali e/o didattico-scientifici
  - Rimodellamento delle aree a ridotta funzionalità di attracco imbarcazioni
  - Riqualificazione statica vie di corsa travai lift
  - Dragaggio imboccatura e ripascimento Marina di Cetraro
- OPERE EDILI E LOGISTICA**
- Edificio A
  - Edificio B
  - Edificio C
  - Edificio D
  - Edificio E
  - Fabbricati impianti comuni
  - Sistemazione area polifunzionale
- IMPIANTI TECNOLOGICI**
- Miglioramento dotazione impiantistica
  - Potenziamento impianto di videosorveglianza
  - Impianti sui nuovi pontili
- OPERE STRADALI**
- Miglioramento accessibilità portuale di ultimo miglio - realizzazione nuovo svincolo S.S.18
  - Rifacimento pavimentazione portuale e segnaletica orizzontale

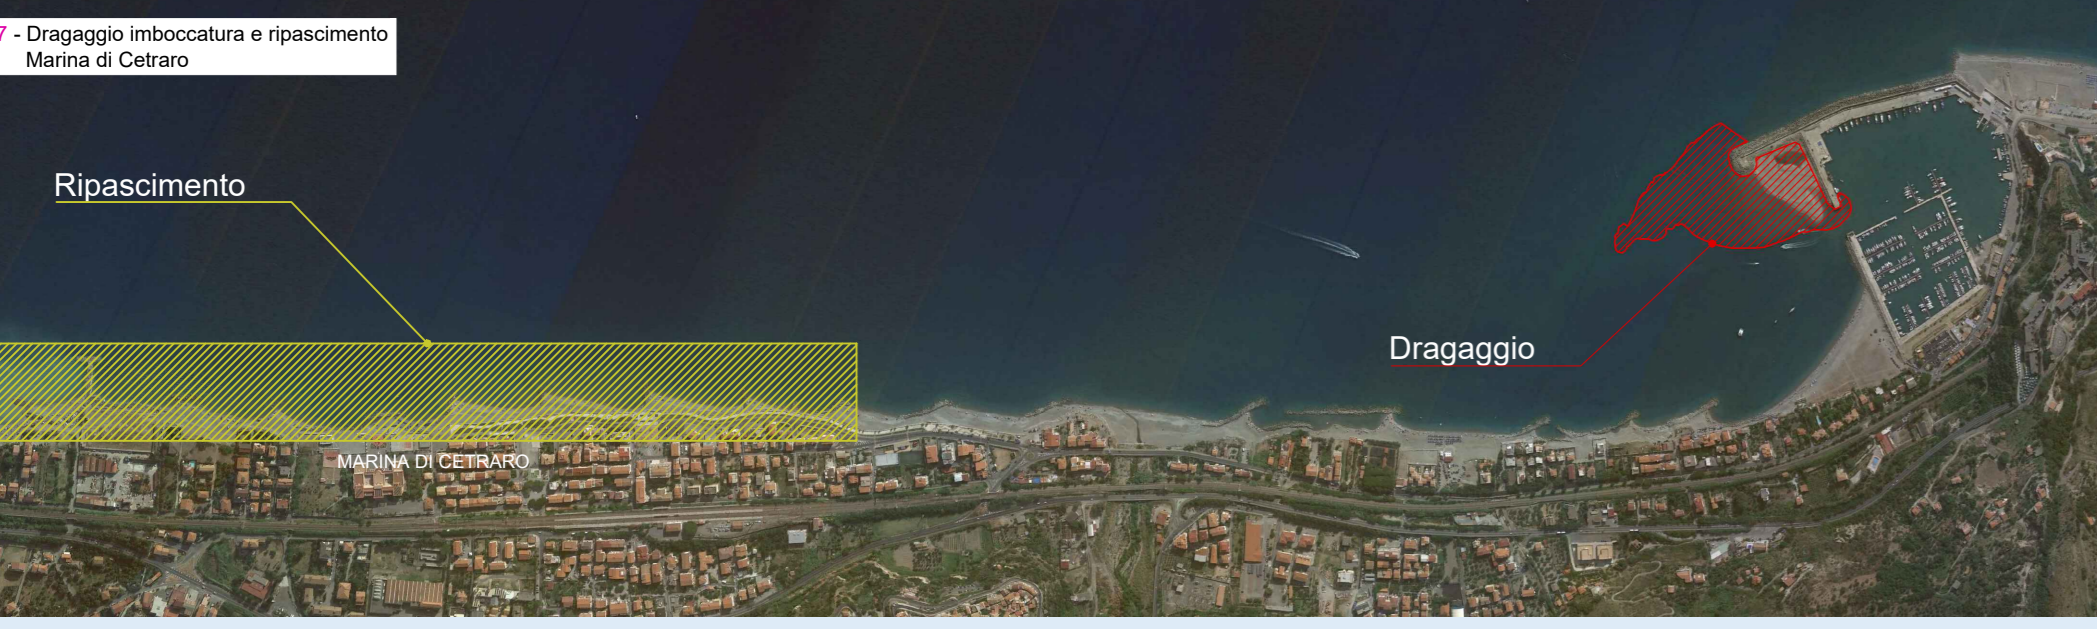



**COMUNE DI CETRARO**



**MESSA IN SICUREZZA BACINO E  
MIGLIORAMENTO FUNZIONALITÀ AREA PORTUALE**

Progetto Esecutivo  
**A - ELABORATI GENERALI E STUDI SPECIALISTICI**

**A.06 PLANIMETRIA GENERALE DI PROGETTO**

Data: **06-05-2022**  
Scala: **1:1000**

PROGETTAZIONE:  


PROJECT MANAGER:  


PROGETTISTI:  
 ing. Giuseppe Bernardo  
 arch. Michele Gonino  
 ing. Massimo Tondello  
 ing. Pasquale Filicetti  
 arch. Gianfranco Crudo

GRUPPO DI LAVORO:  
 ing. Giuseppe Cutrupi  
 ing. Roberta Chiara De Clario  
 ing. Simone Fiumara  
 arch. Francesca Gangemi  
 arch. Emanuela Panarello  
 ing. Silvia Berlotto  
 ing. Nicola Sguotti

ing. Francesco Antonuccio

Codice elaborato: UNC120\_PE\_A.06\_2021-08-03\_R0\_Plan generale di prog\_GNG.dwg