
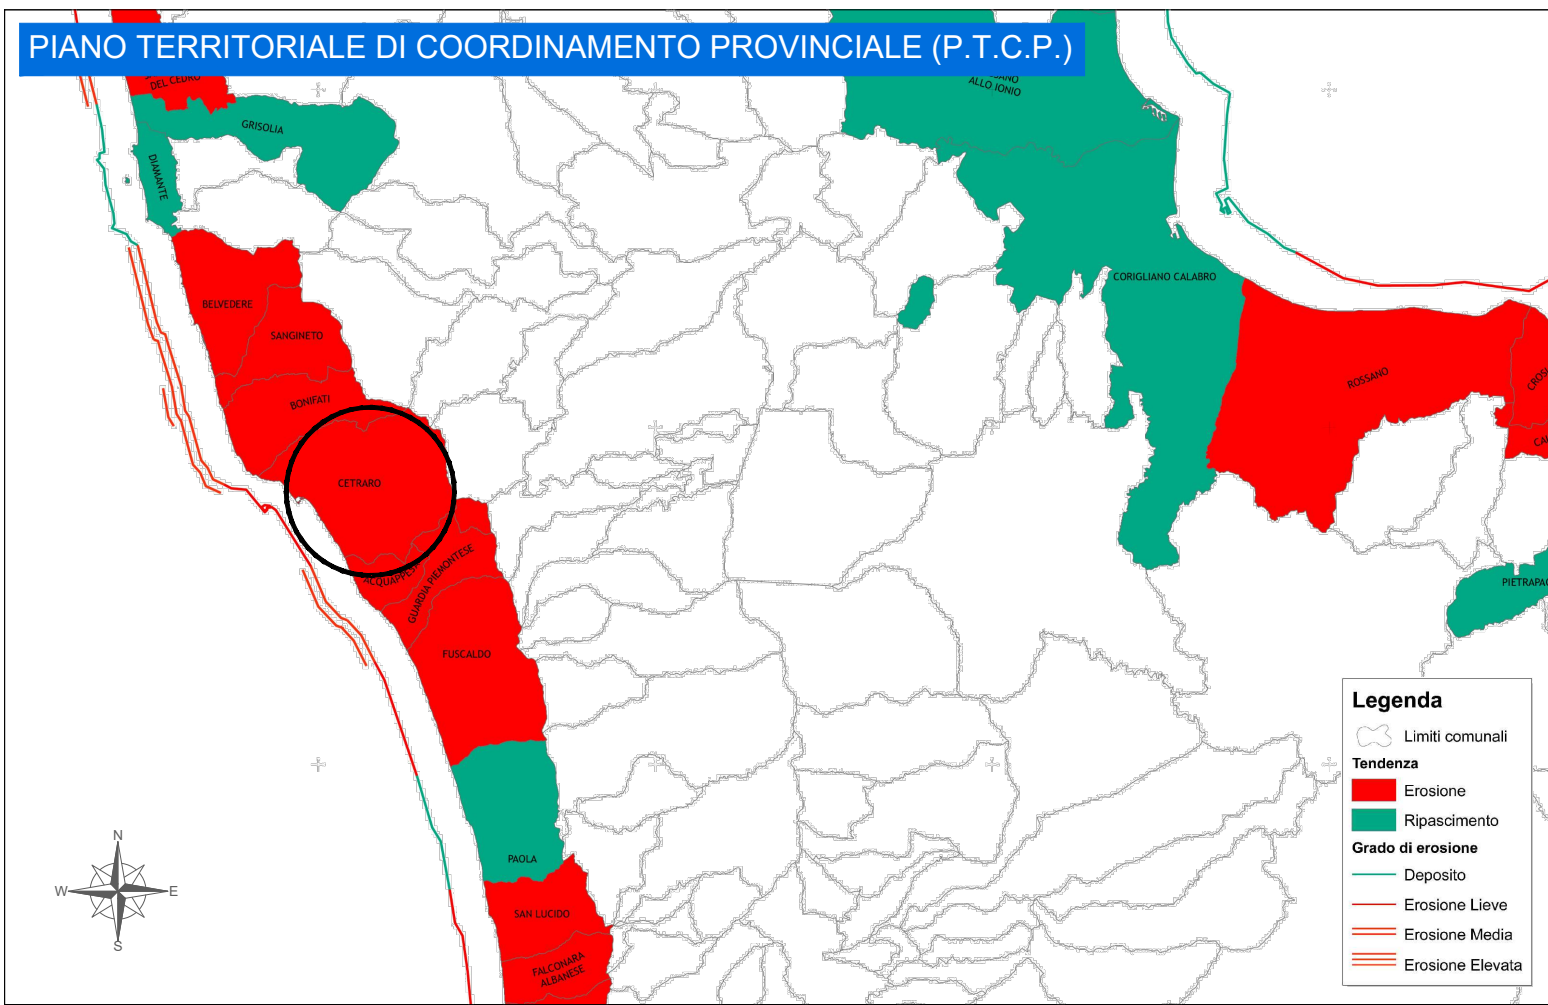
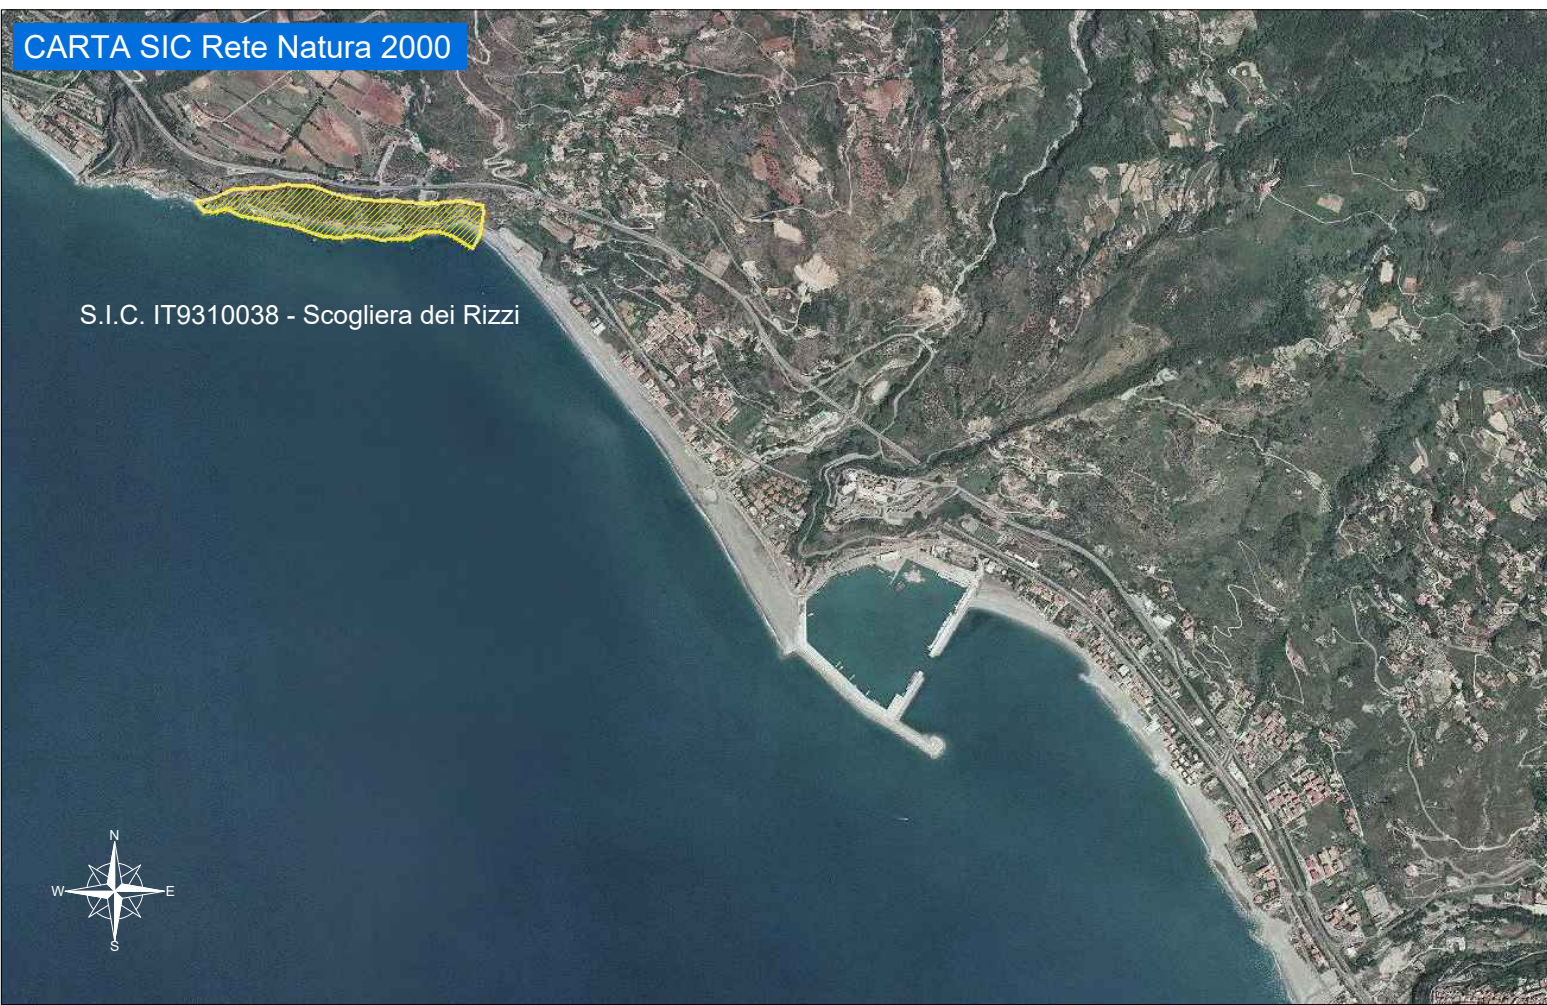
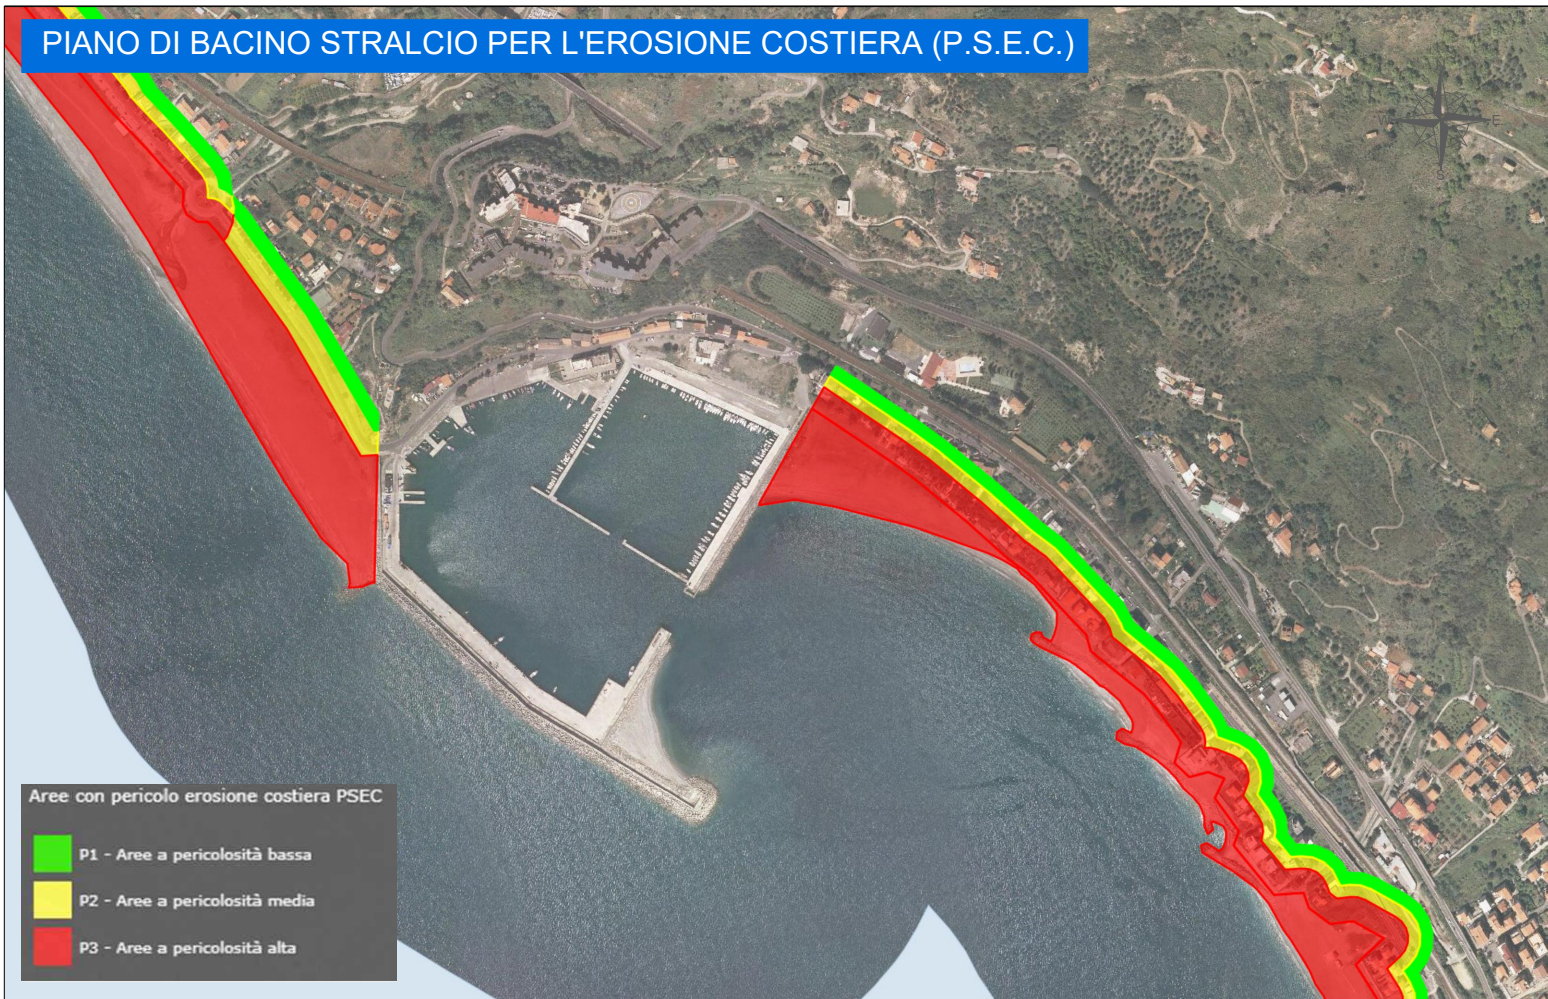
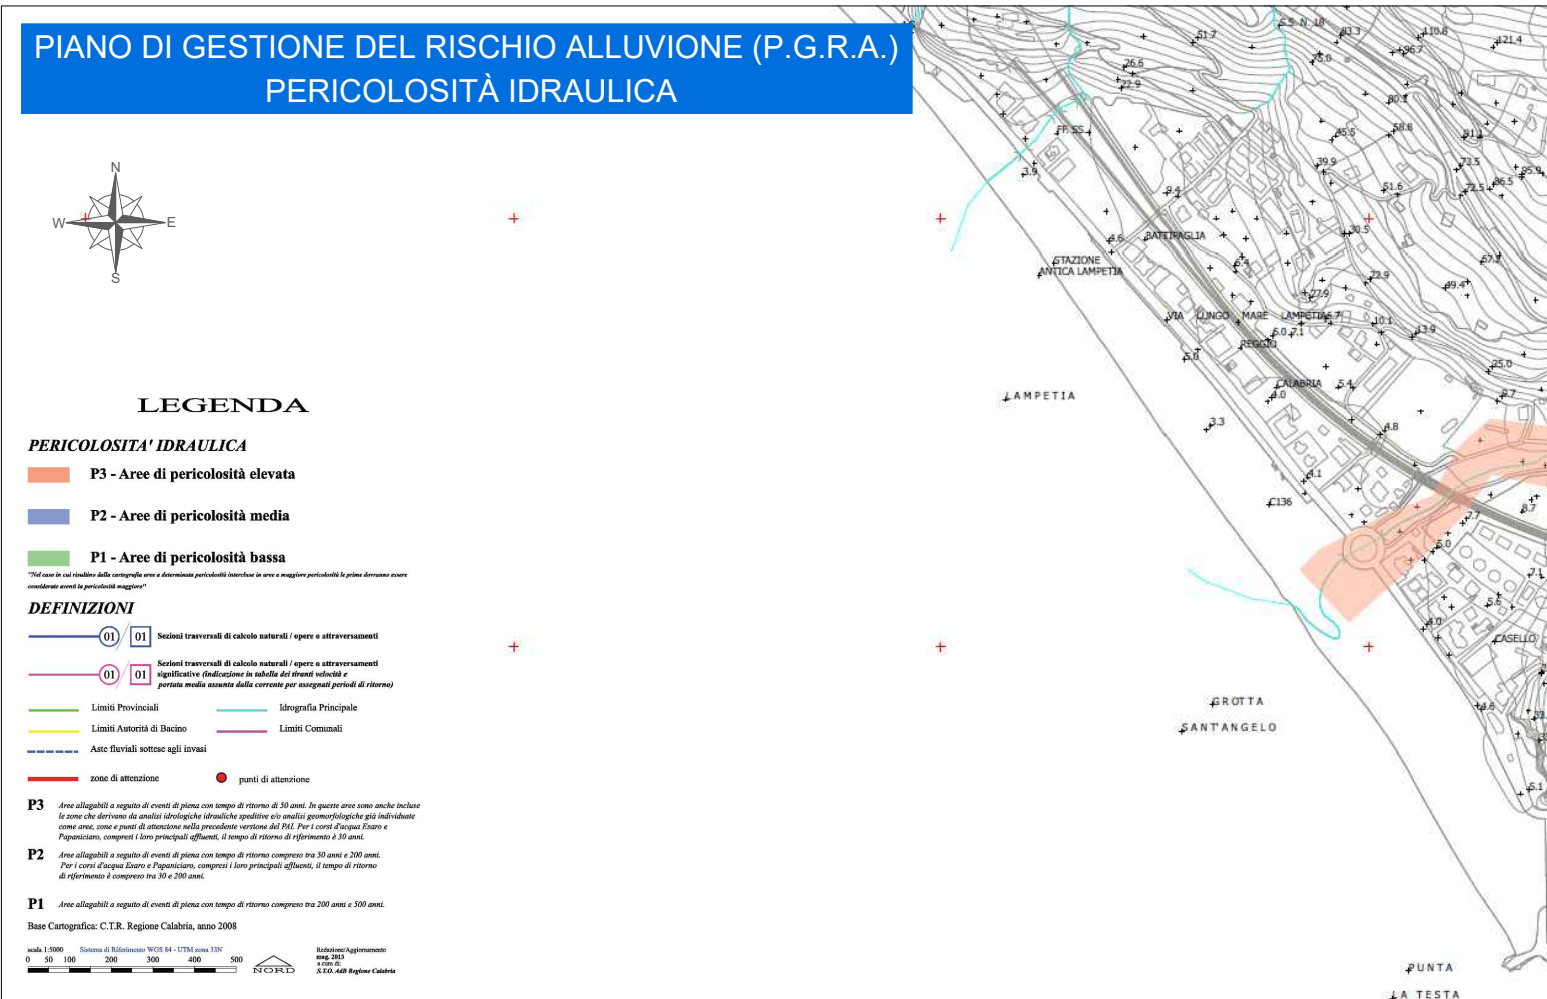
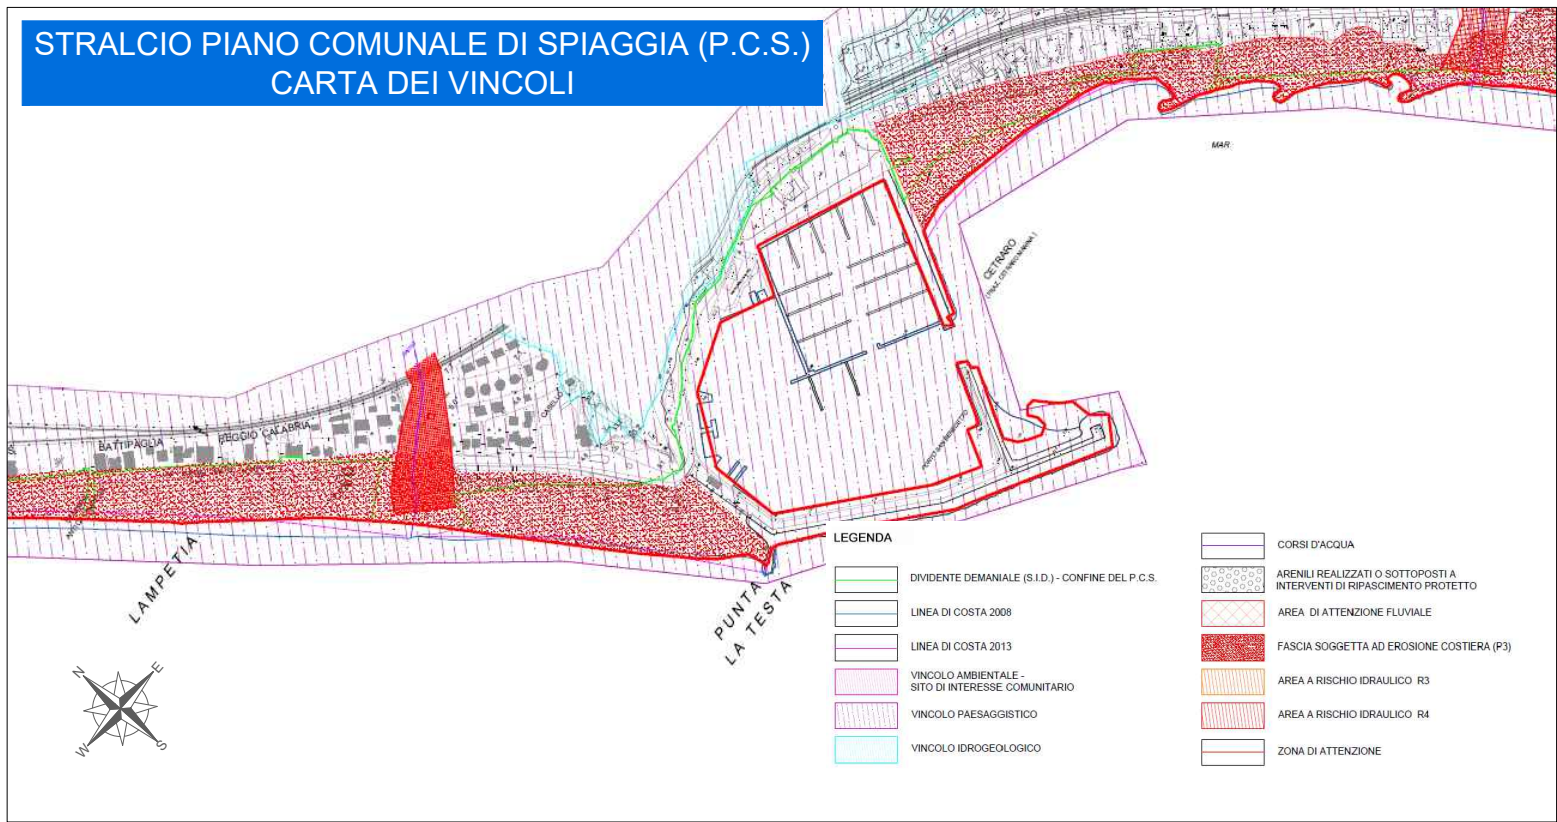
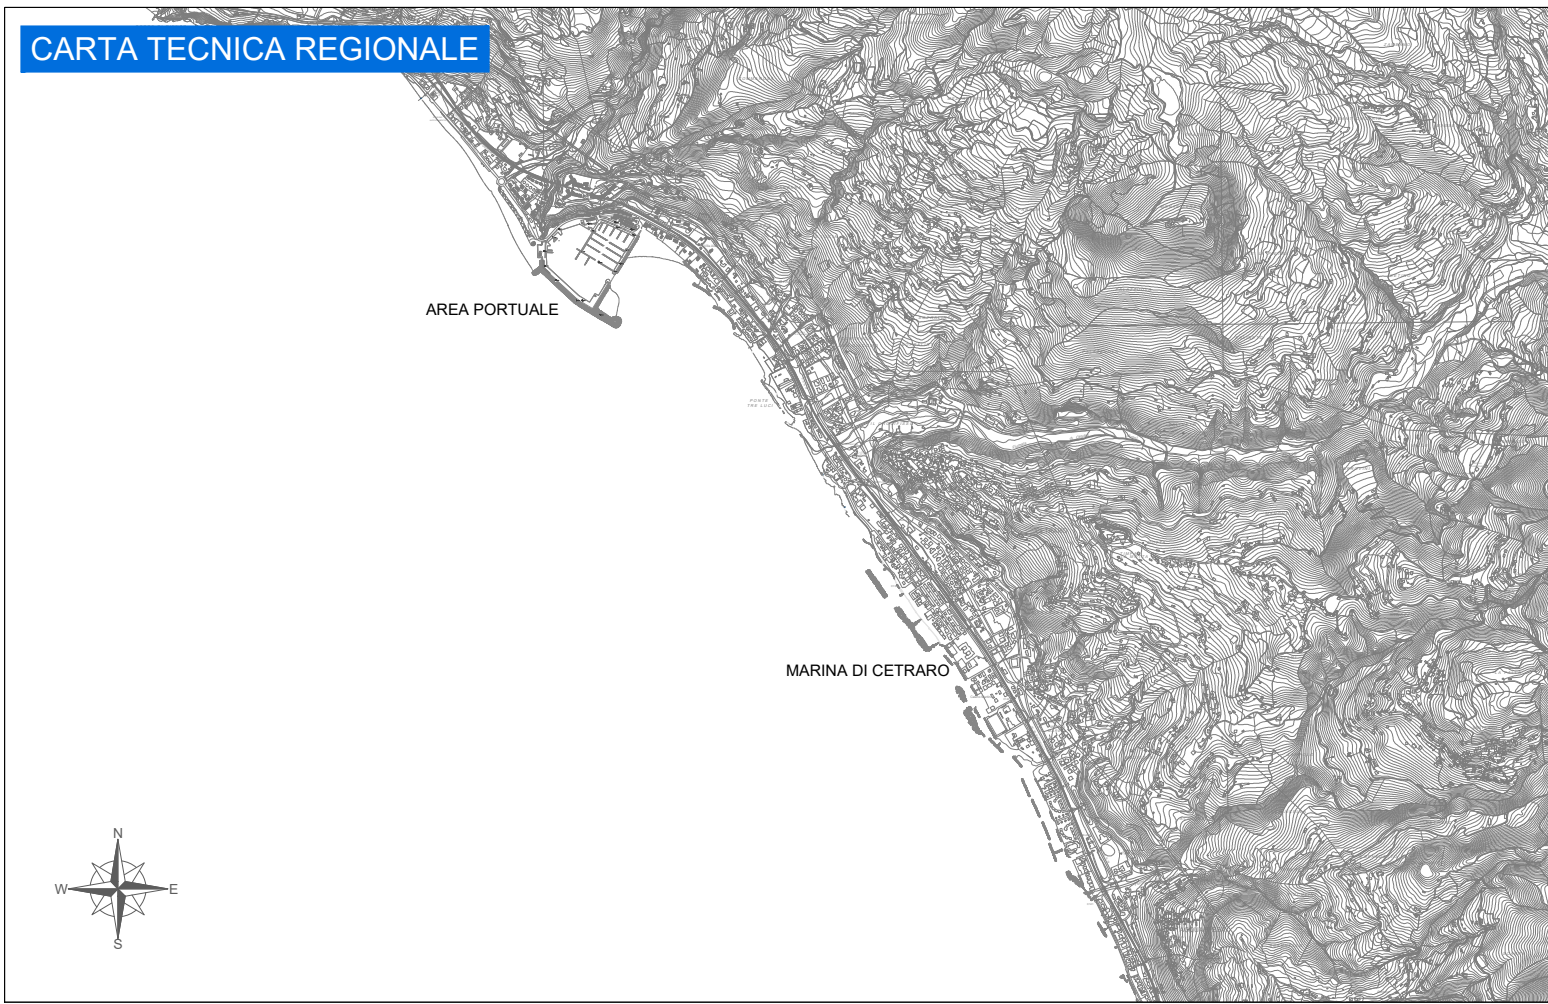
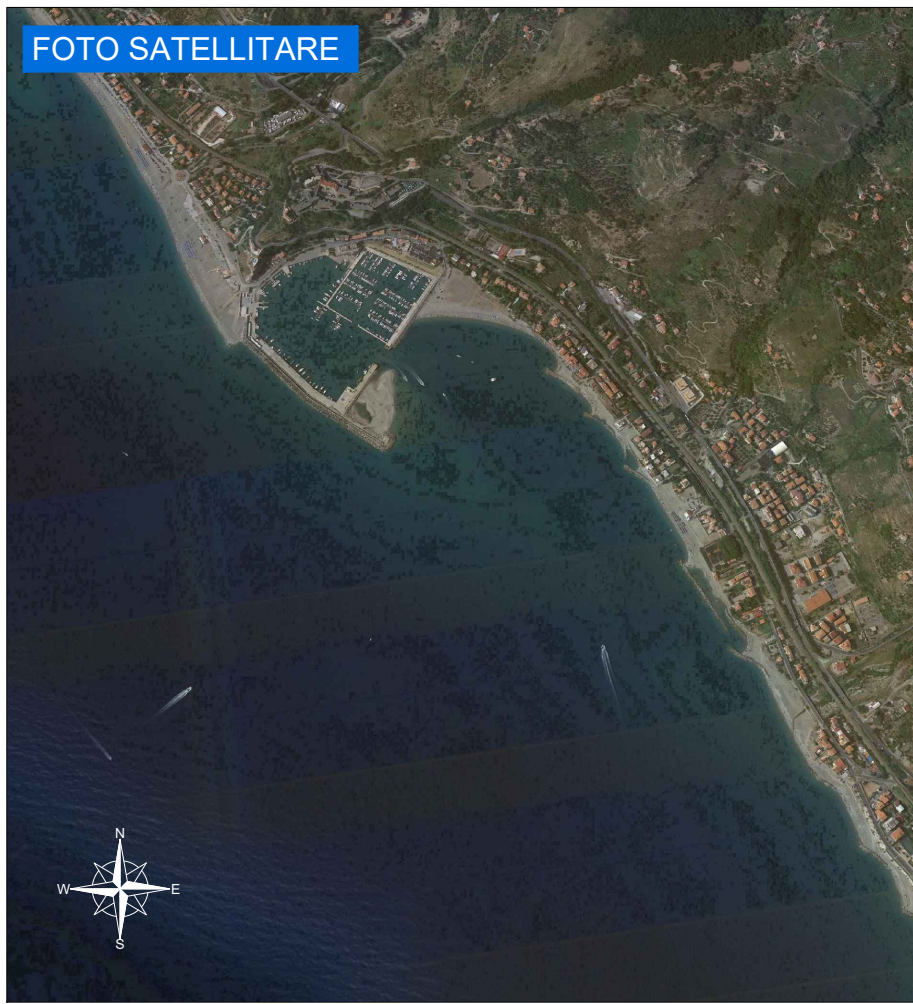


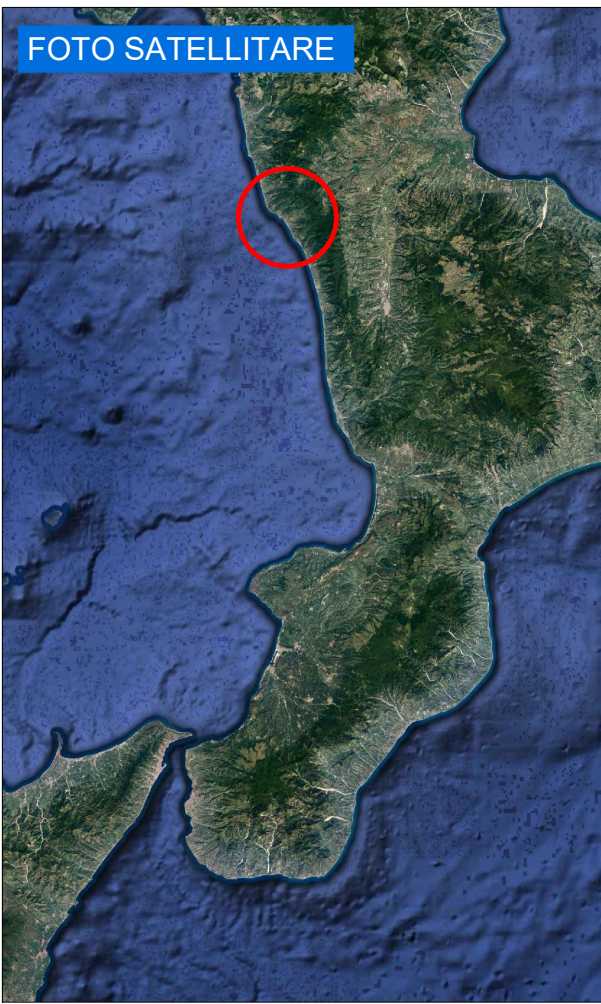

COMUNE DI CETRARO

MESSA IN SICUREZZA BACINO E MIGLIORAMENTO FUNZIONALITÀ AREA PORTUALE

Progetto Esecutivo

A - ELABORATI GENERALI E STUDI SPECIALISTICI

A.07 INQUADRAMENTO GEOGRAFICO E STRALCI CARTOGRAFICI

Data: **06-05-2022**

Scala: **Varie**

PROGETTAZIONE:

DINAMICA

IHS marine srl

DROTEK

Architetto
MICHELE GONINO
Geologo
CATERINA CUCINOTTA

PROJECT MANAGER
ing. Giuseppe Bernardo

PROGETTISTI
ing. Giuseppe Bernardo
arch. Michele Gonino
ing. Massimo Tondello
ing. Pasquale Filicetti
ing. Gianfranco Crudo

GEOLOGO
geol. Caterina Cucinotta

GRUPPO DI LAVORO
ing. Giuseppe Cutrupi
ing. Roberta Chiara De Clario
ing. Simone Fiumara
arch. Francesca Gangemi
arch. Emanuela Panarello
ing. Silvia Beriotto
ing. Nicola Sguotti

REVISIONI	Rev. n°	Data	Motivazione

R.U.P.

Visti/Approvazioni

ing. Francesco Antonuccio

Codice elaborato: DNC120_PE_A.07_2019-07-29_R0_Inquadramento_GNG.dwg