
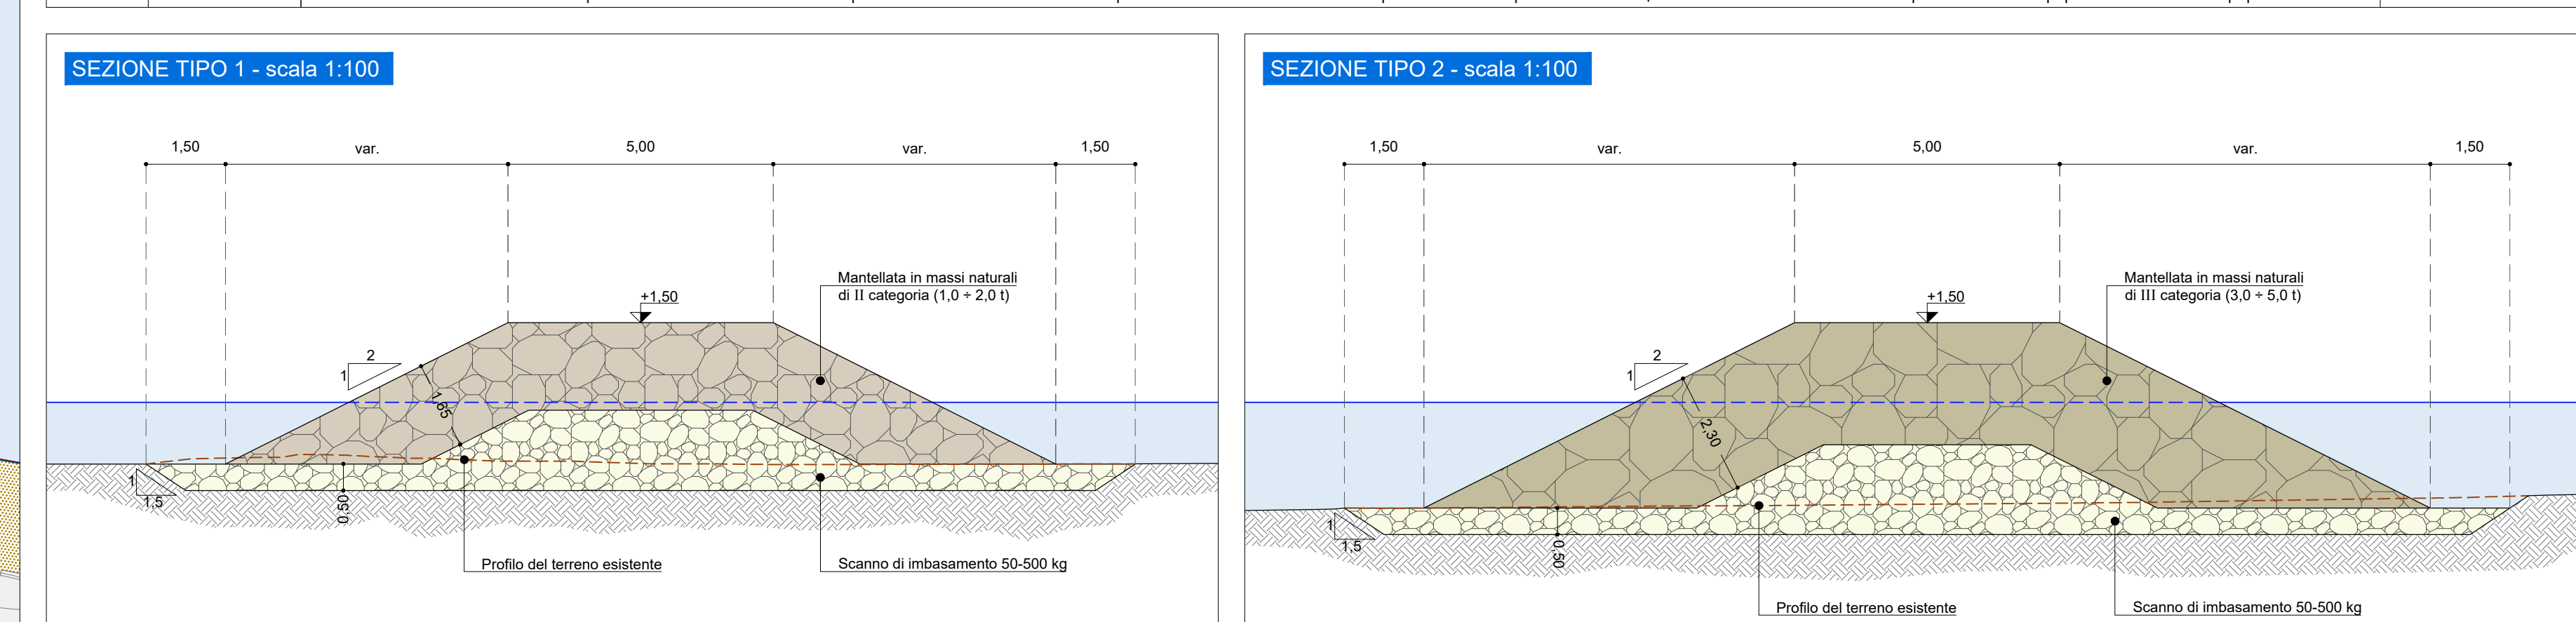
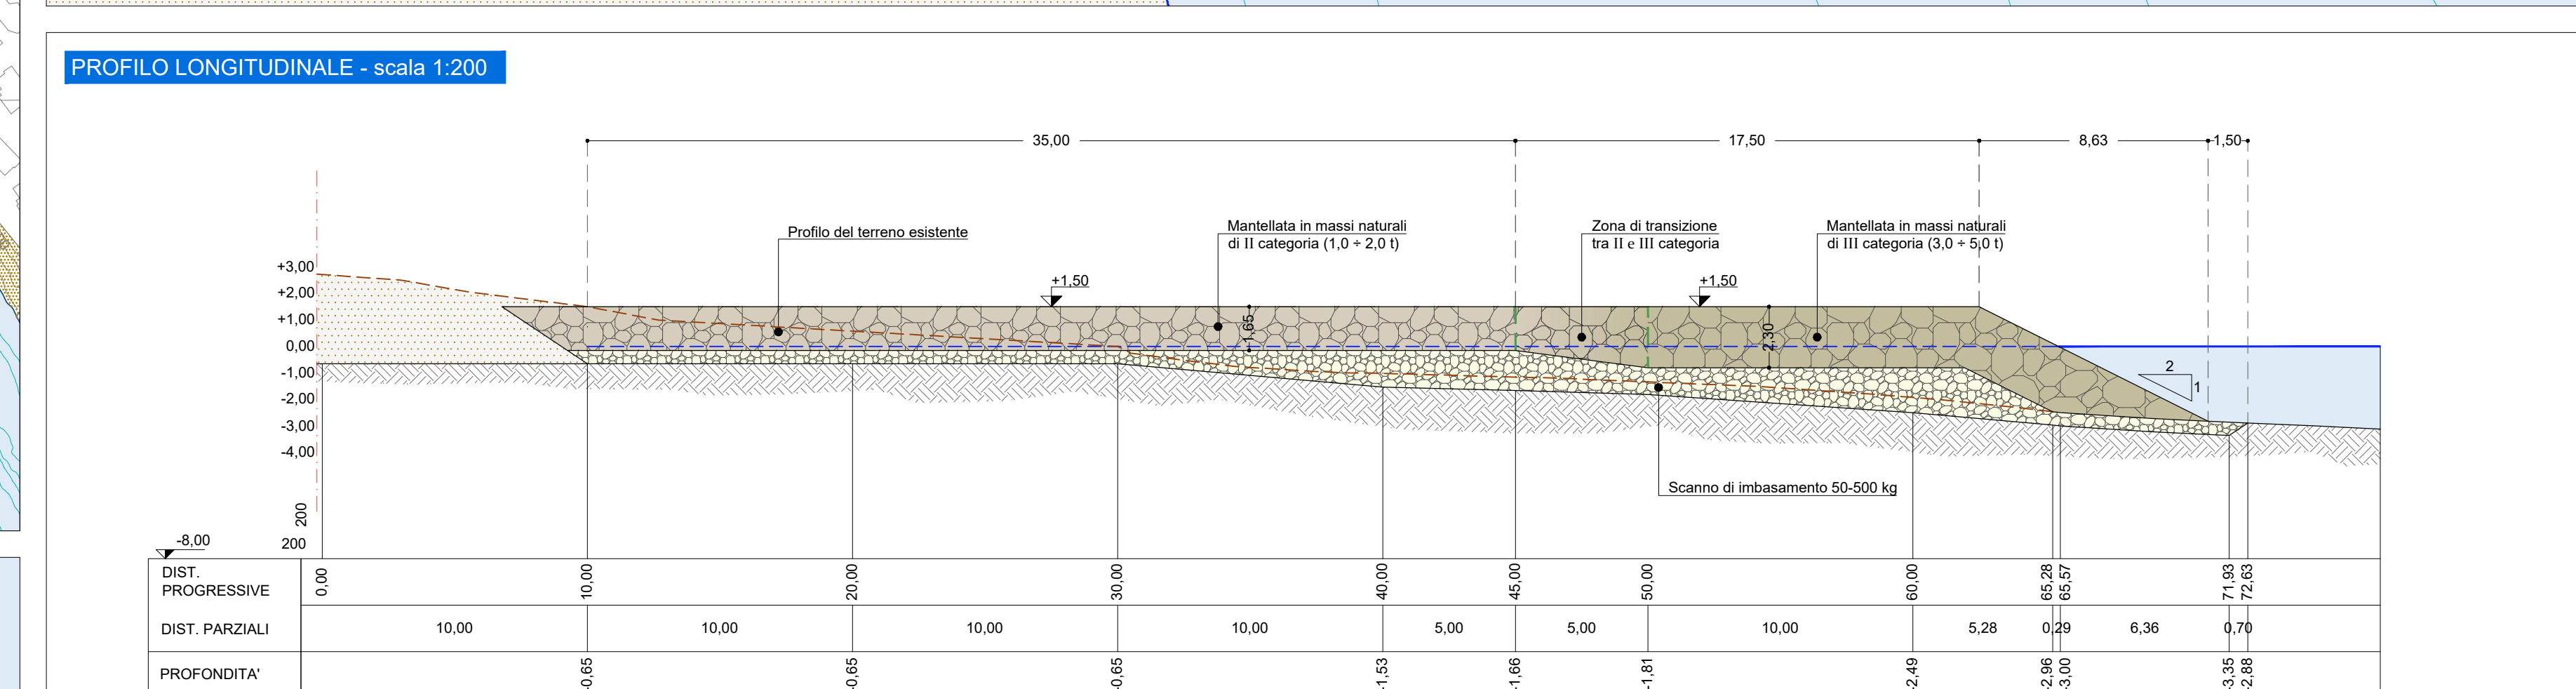
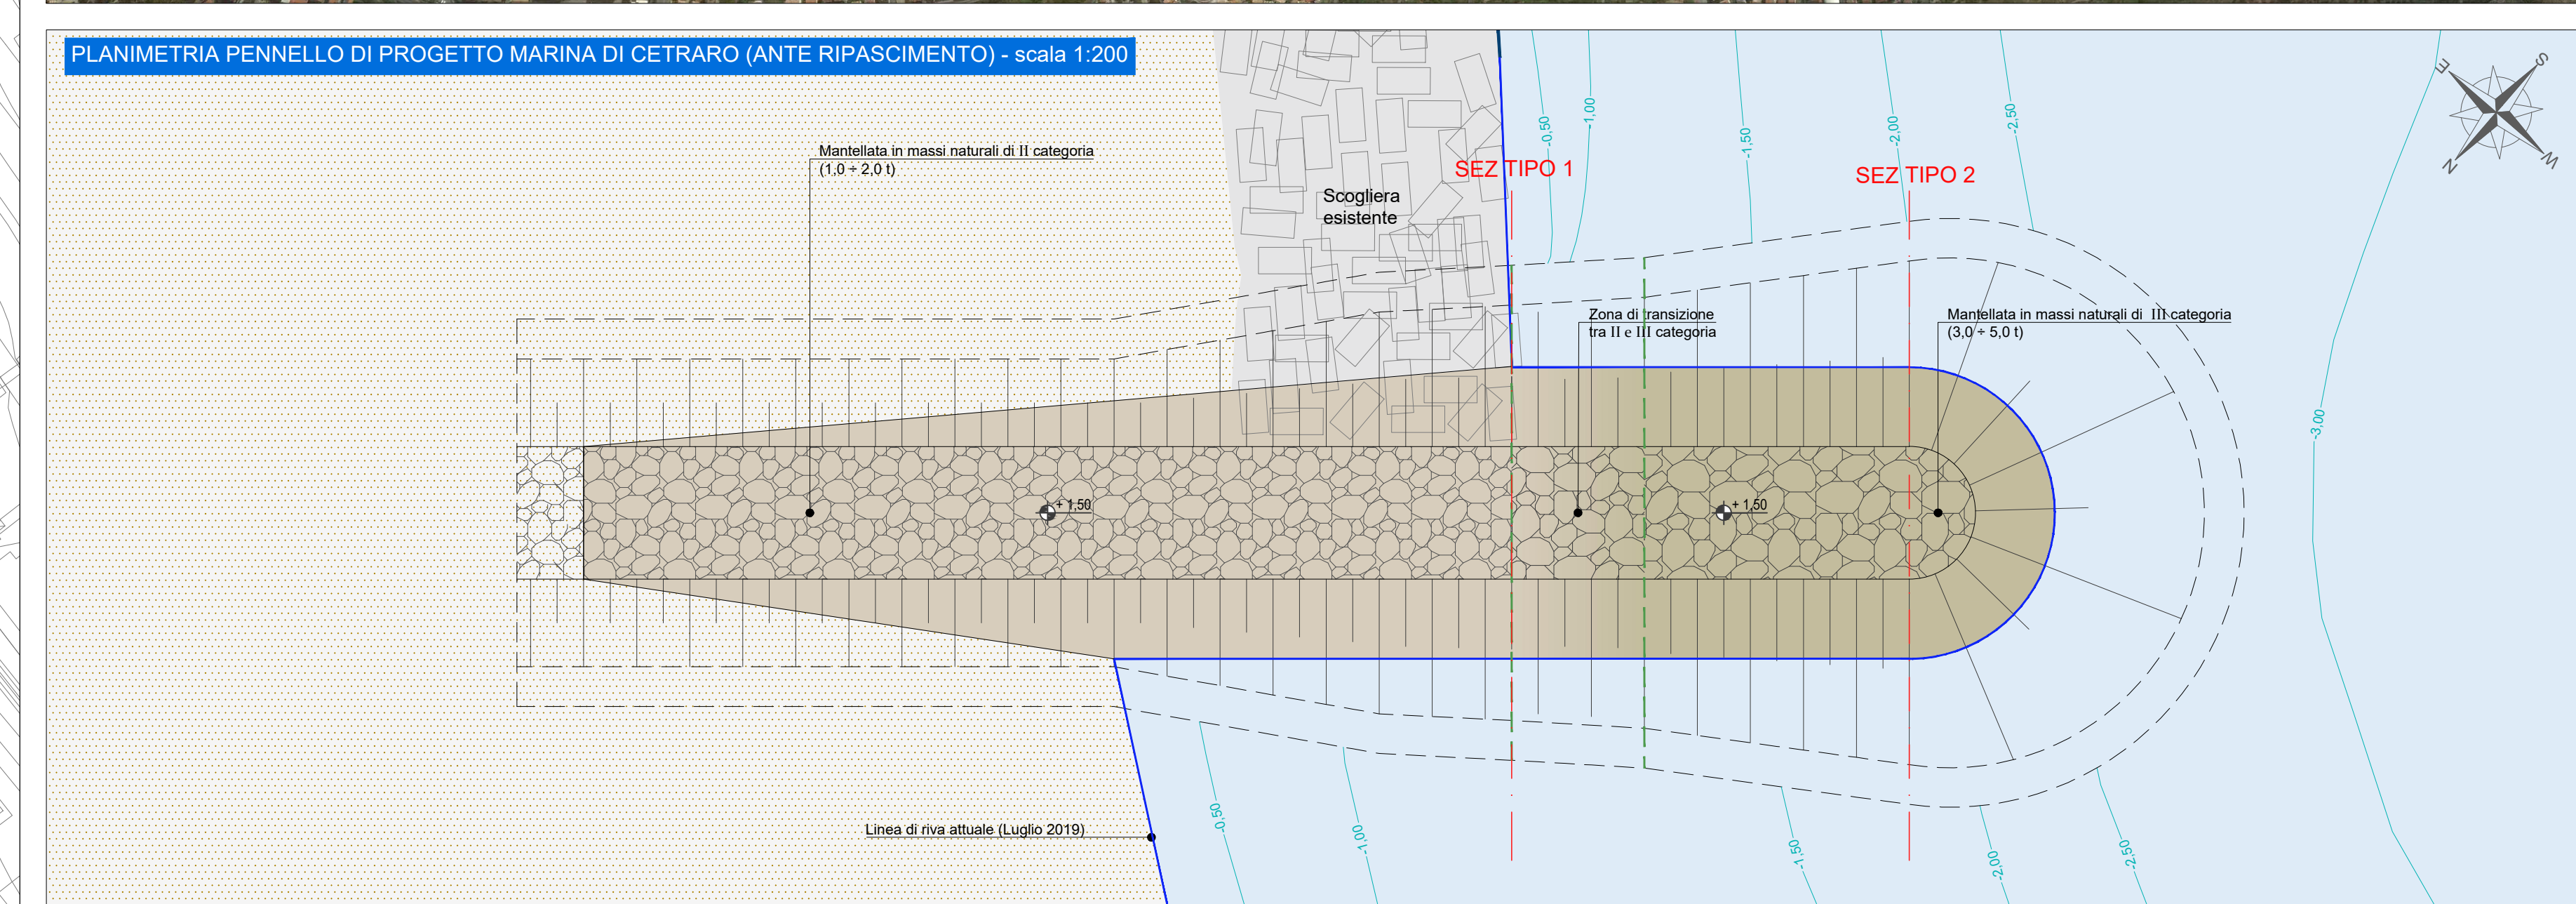


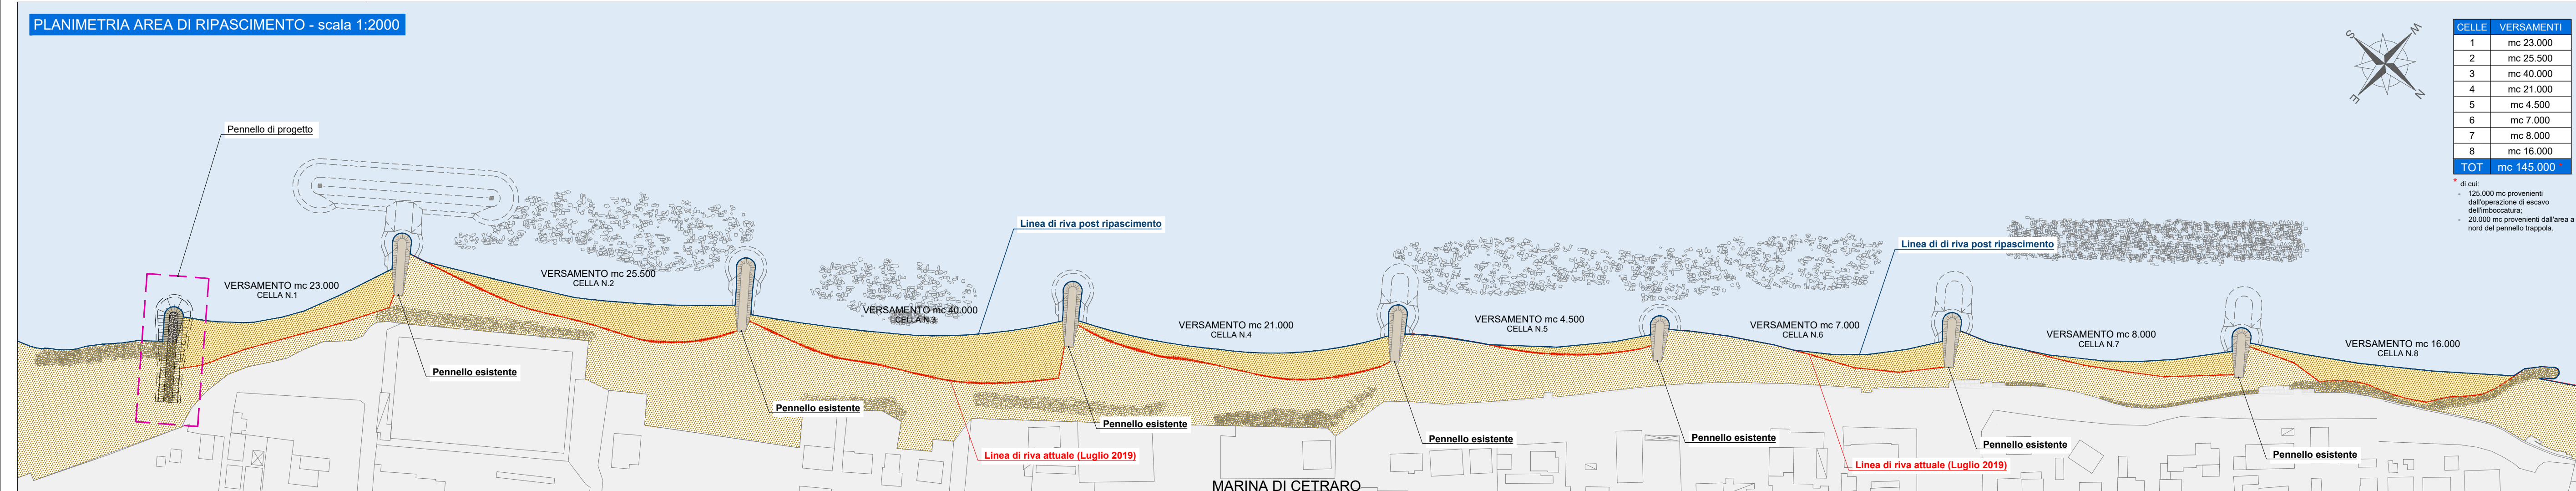

	COMUNE DI CETRARO		
			
MESSA IN SICUREZZA BACINO E MIGLIORAMENTO FUNZIONALITÀ AREA PORTUALE			
Progetto Esecutivo			
C - OPERE MARITTIME			
C.10	DRAGAGGIO IMBOCCATURA E RIPASCIMENTO MARINA DI CETRARO		
Data: 06-05-2022 Scala: Varie			
PROGETTAZIONE:			
  	PROJECT MANAGER ing. Giuseppe Bertolotti 	PROGETTISTI ing. Giuseppe Bernardo arch. Michele Gennaro ing. Massimo Tondello ing. Pasquale Filicetti ing. Ombrianco Guido GEOLOGO geol. Caterina Cucinotta	GRUPPO DI LAVORO ing. Giuseppe Cutrupi ing. Roberta Chiara De Clerk ing. Simone Fiumara arch. Francesca Gangemi arch. Emanuela Panarello ing. Silvia Beriotto ing. Nicola Squitti
REDATTA _____ Rev. n° _____	_____ Data _____	_____ Motivazione _____	
R.U.P.: _____ Ing. Francesco Antonucci	Visti/Approvazioni 		
Codice elaborato: _____ UNC-120_PE_C-10_2019-07-29_R0_Dragaggio imboccatura e ripascimento M di Cetraro_GND.dwg			