Firmato digitalmente da
GIUSEPPE BERNARDO
CN = BERNARDO GIUSEPPE
C = IT

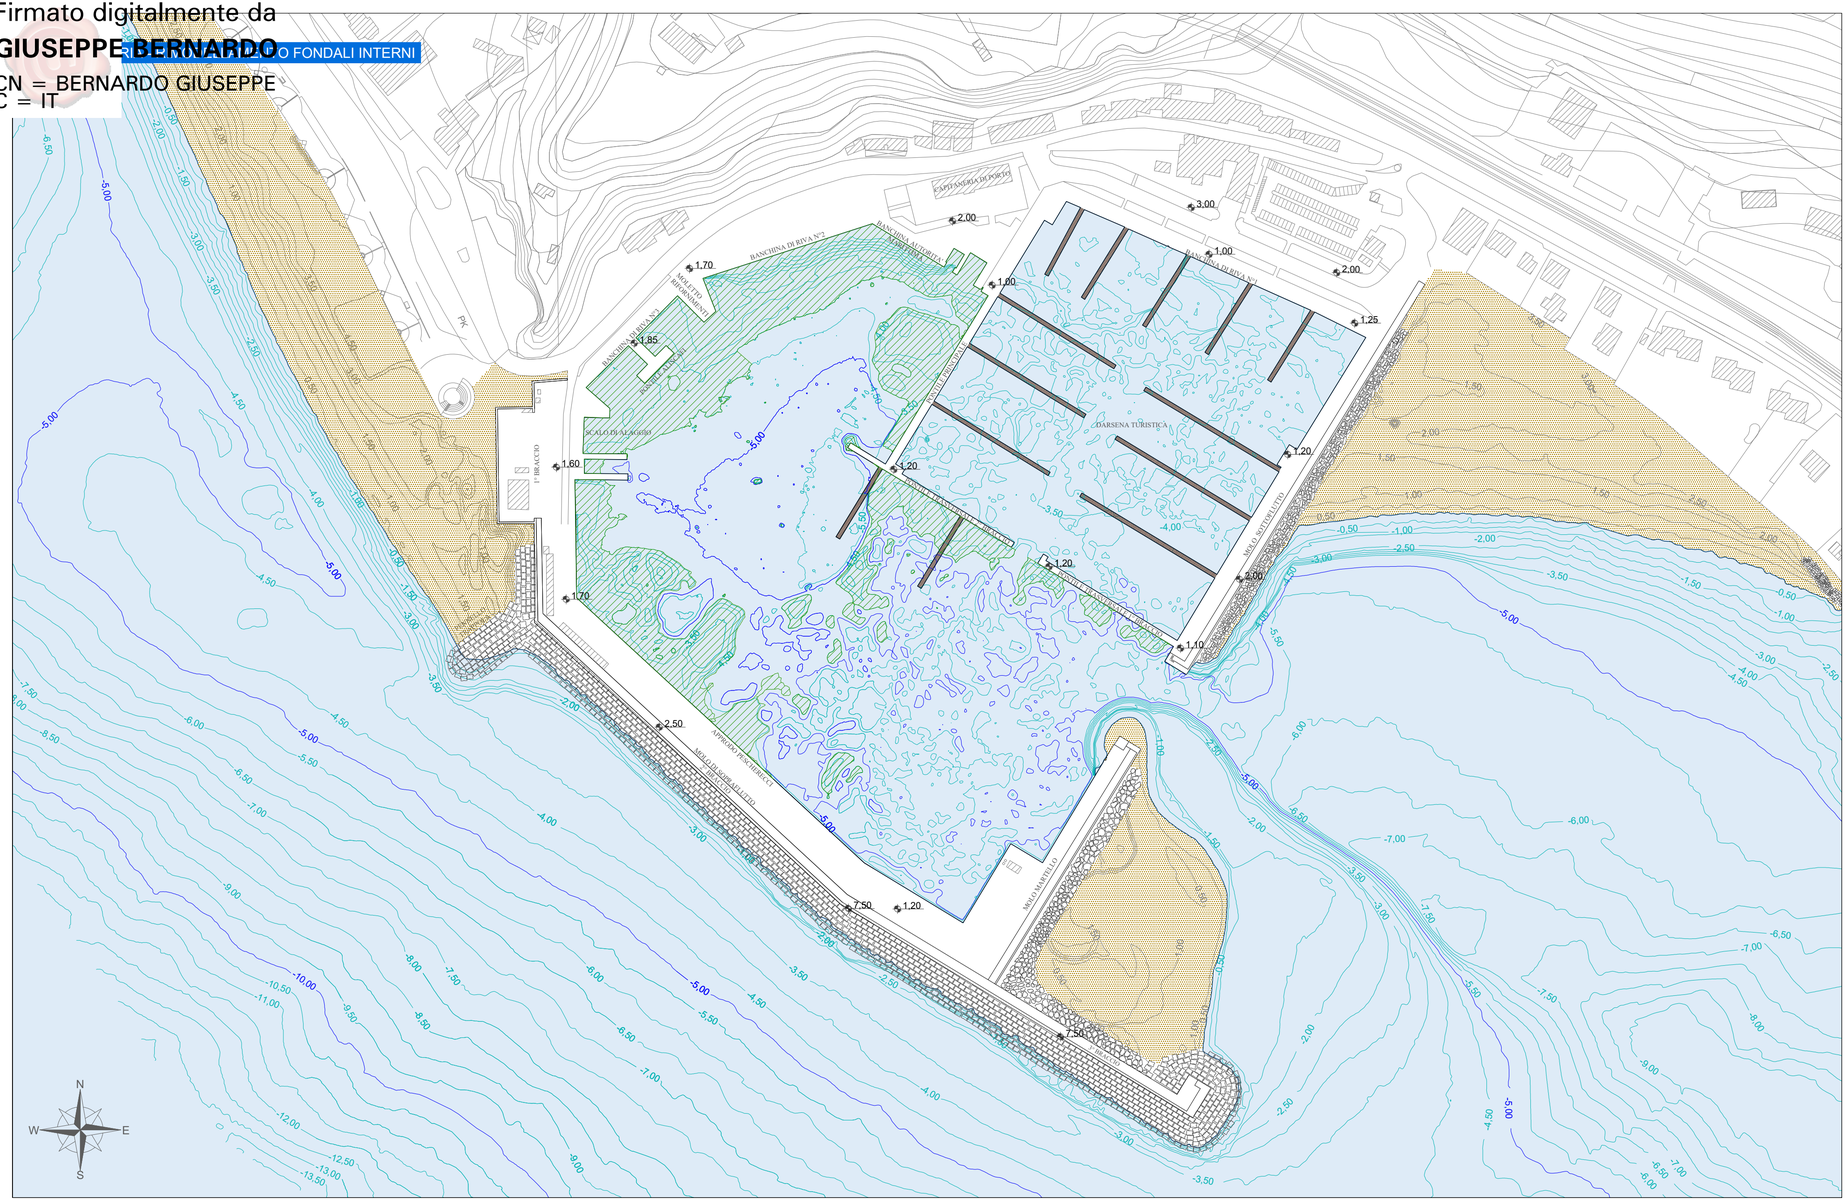

Aree da movimentare

COMUNE DI CETRARO

MESSA IN SICUREZZA BACINO E MIGLIORAMENTO FUNZIONALITÀ AREA PORTUALE

Progetto Esecutivo

C - OPERE MARITTIME

C.11	**RIMODELLAMENTO FONDALI DEL BACINO PORTUALE**	Data: **06-05-2022**
		Scala: **1:2000**

PROGETTAZIONE:

DINAMICA
HS marine srl
IDROTEC
GEOSTRU
Architetto MICHELE GONINO
Geologo CATERINA CUCINOTTA

PROJECT MANAGER
ing. Giuseppe Bernardo

PROGETTISTI
ing. Giuseppe Bernardo
arch. Michele Gonino
ing. Massimo Tondello
ing. Pasquale Filicetti
ing. Gianfranco Crudo

GEOLOGO
geol. Caterina Cucinotta

GRUPPO DI LAVORO
ing. Giuseppe Cutrupi
ing. Roberta Chiara De Clario
ing. Simone Fiumara
arch. Francesca Gangemi
arch. Emanuela Panarello
ing. Silvia Beriotto
ing. Nicola Sguotti

ING. GIUSEPPE BERNARDO Iscritto all'Albo degli Ingegneri della Provincia di MESSINA n. 2000

REVISIONI		
Rev. n°	Data	Motivazione

R.U.P.	Visti/Approvazioni
ing. Francesco Antonuccio	

Codice elaborato: DNC120_PE_C.11_2022-05-01_R0_Rimodellamento fondali interni_GNG.dwg