



STRALCIO PLANIMETRICO - QUOTA + 0,70 m s.l.m.m. - scala 1:100

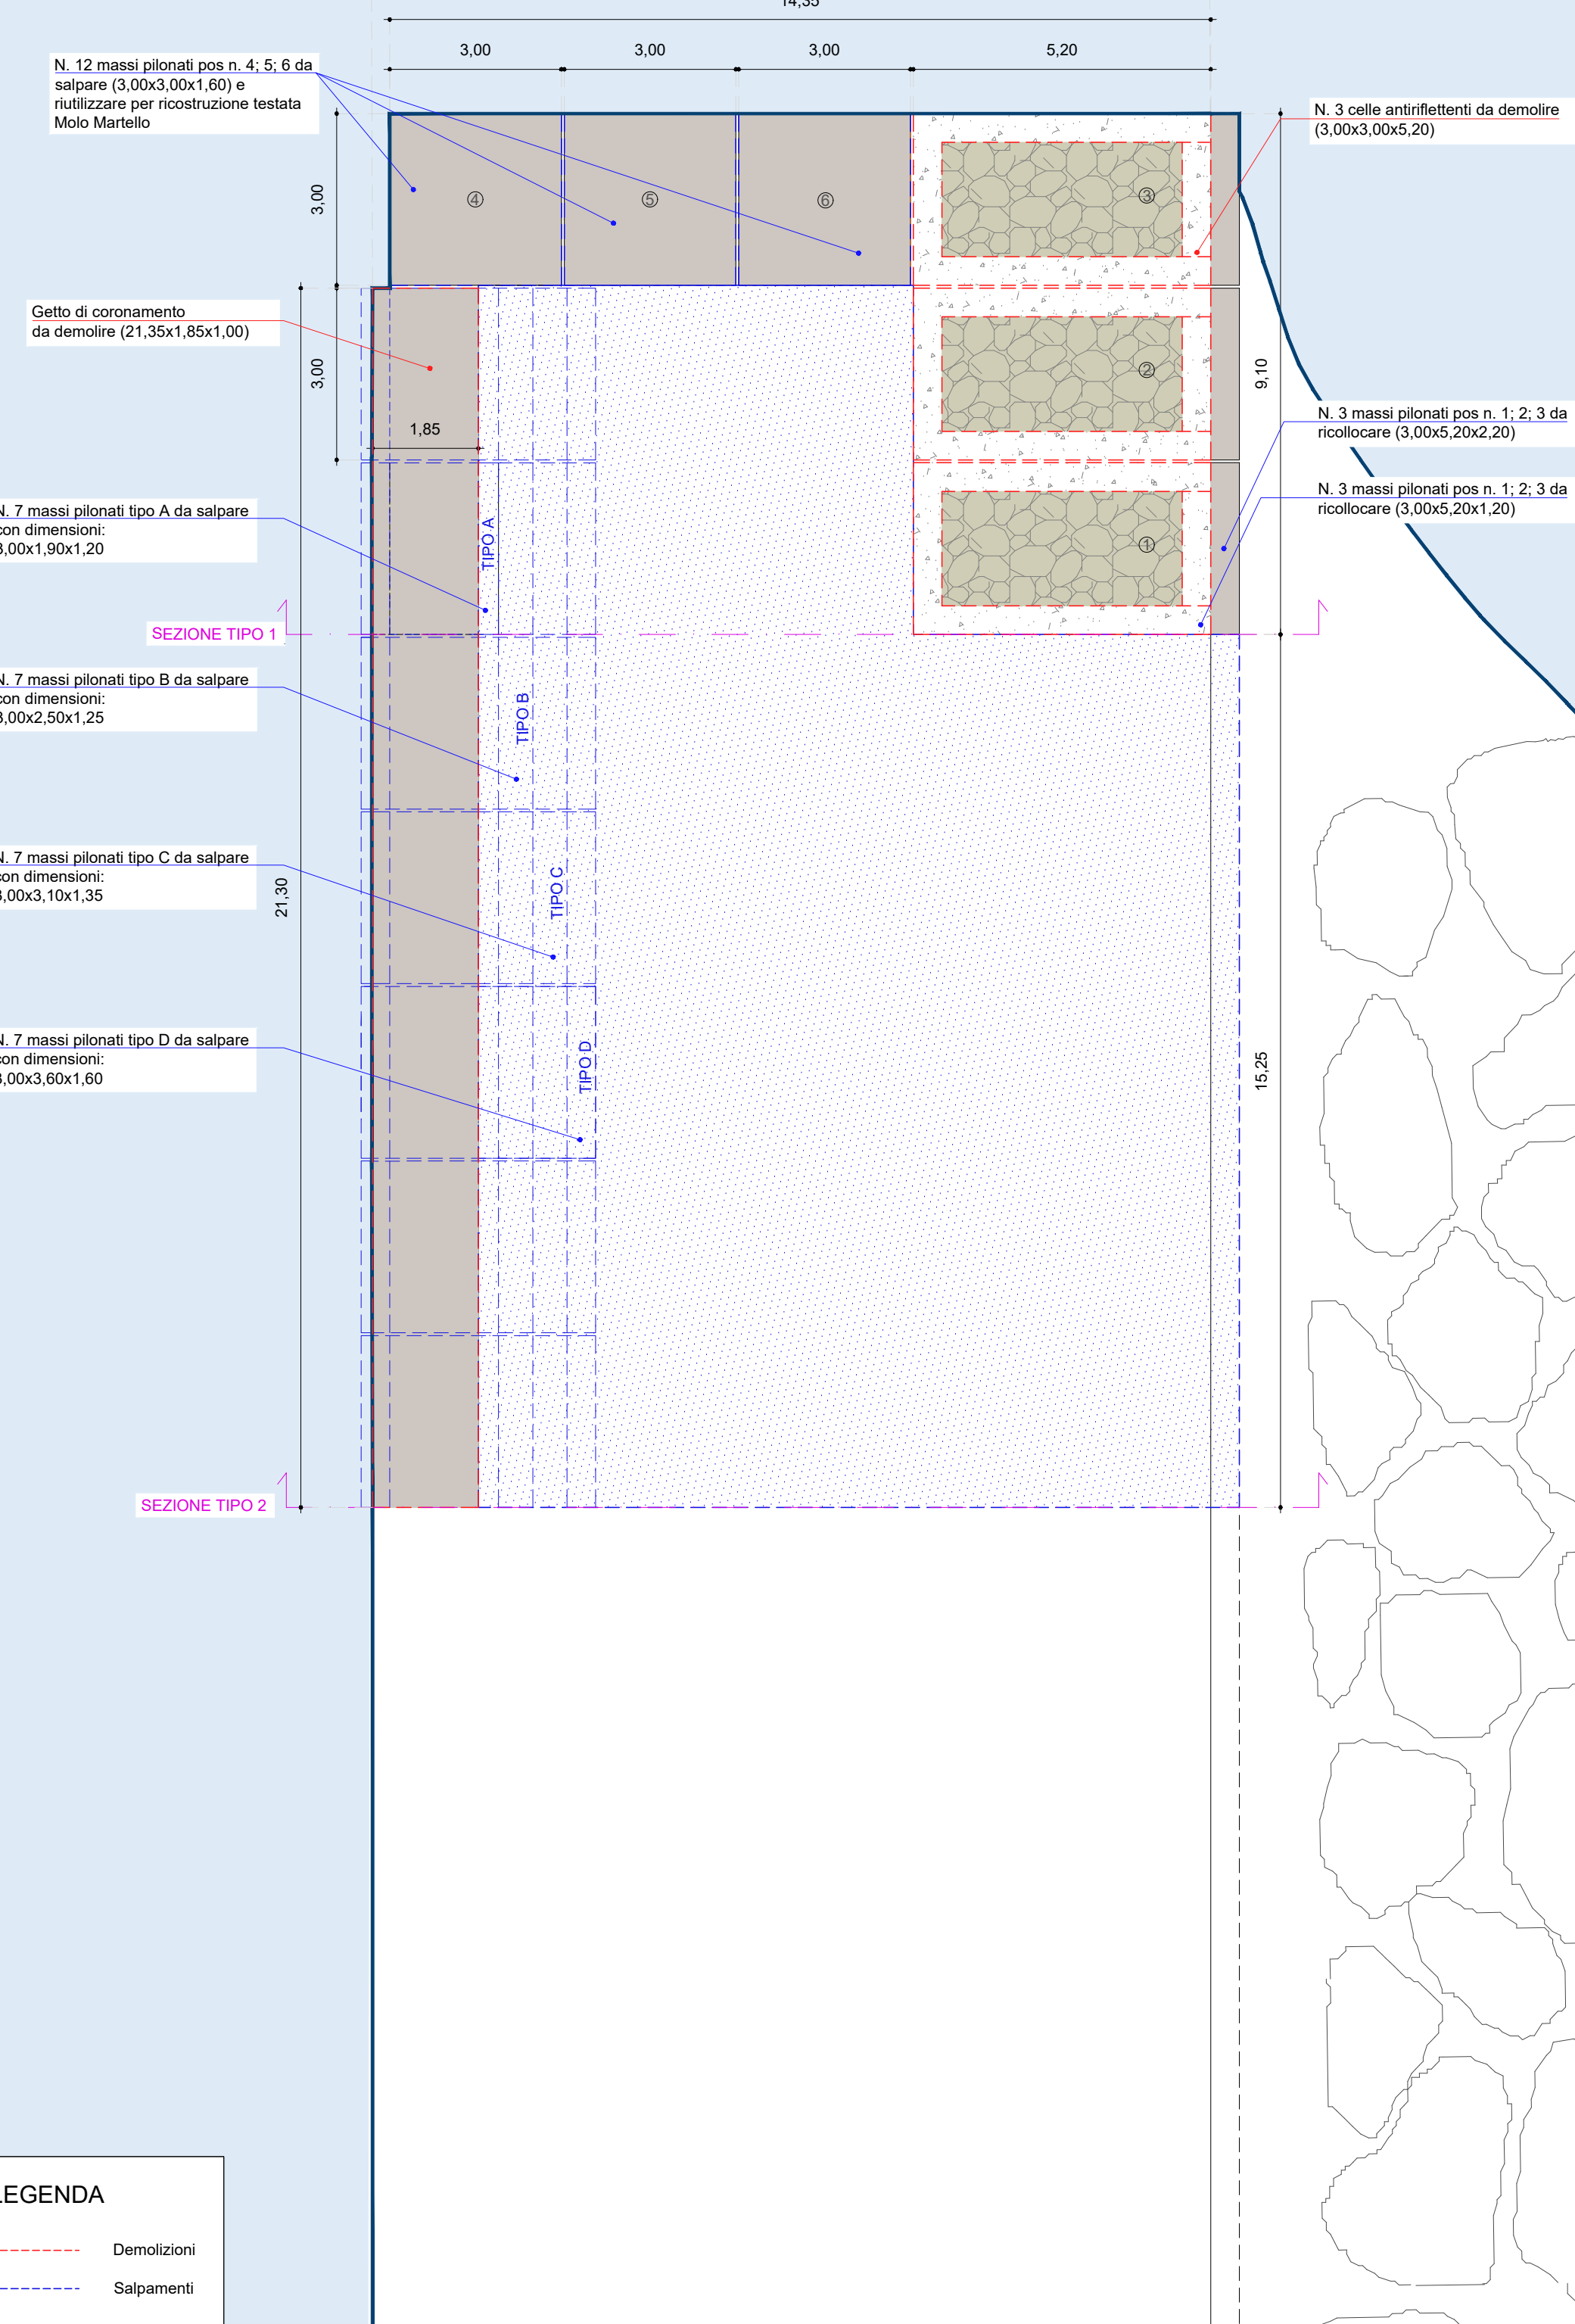

SEZIONE TIPO 2 - scala 1:100

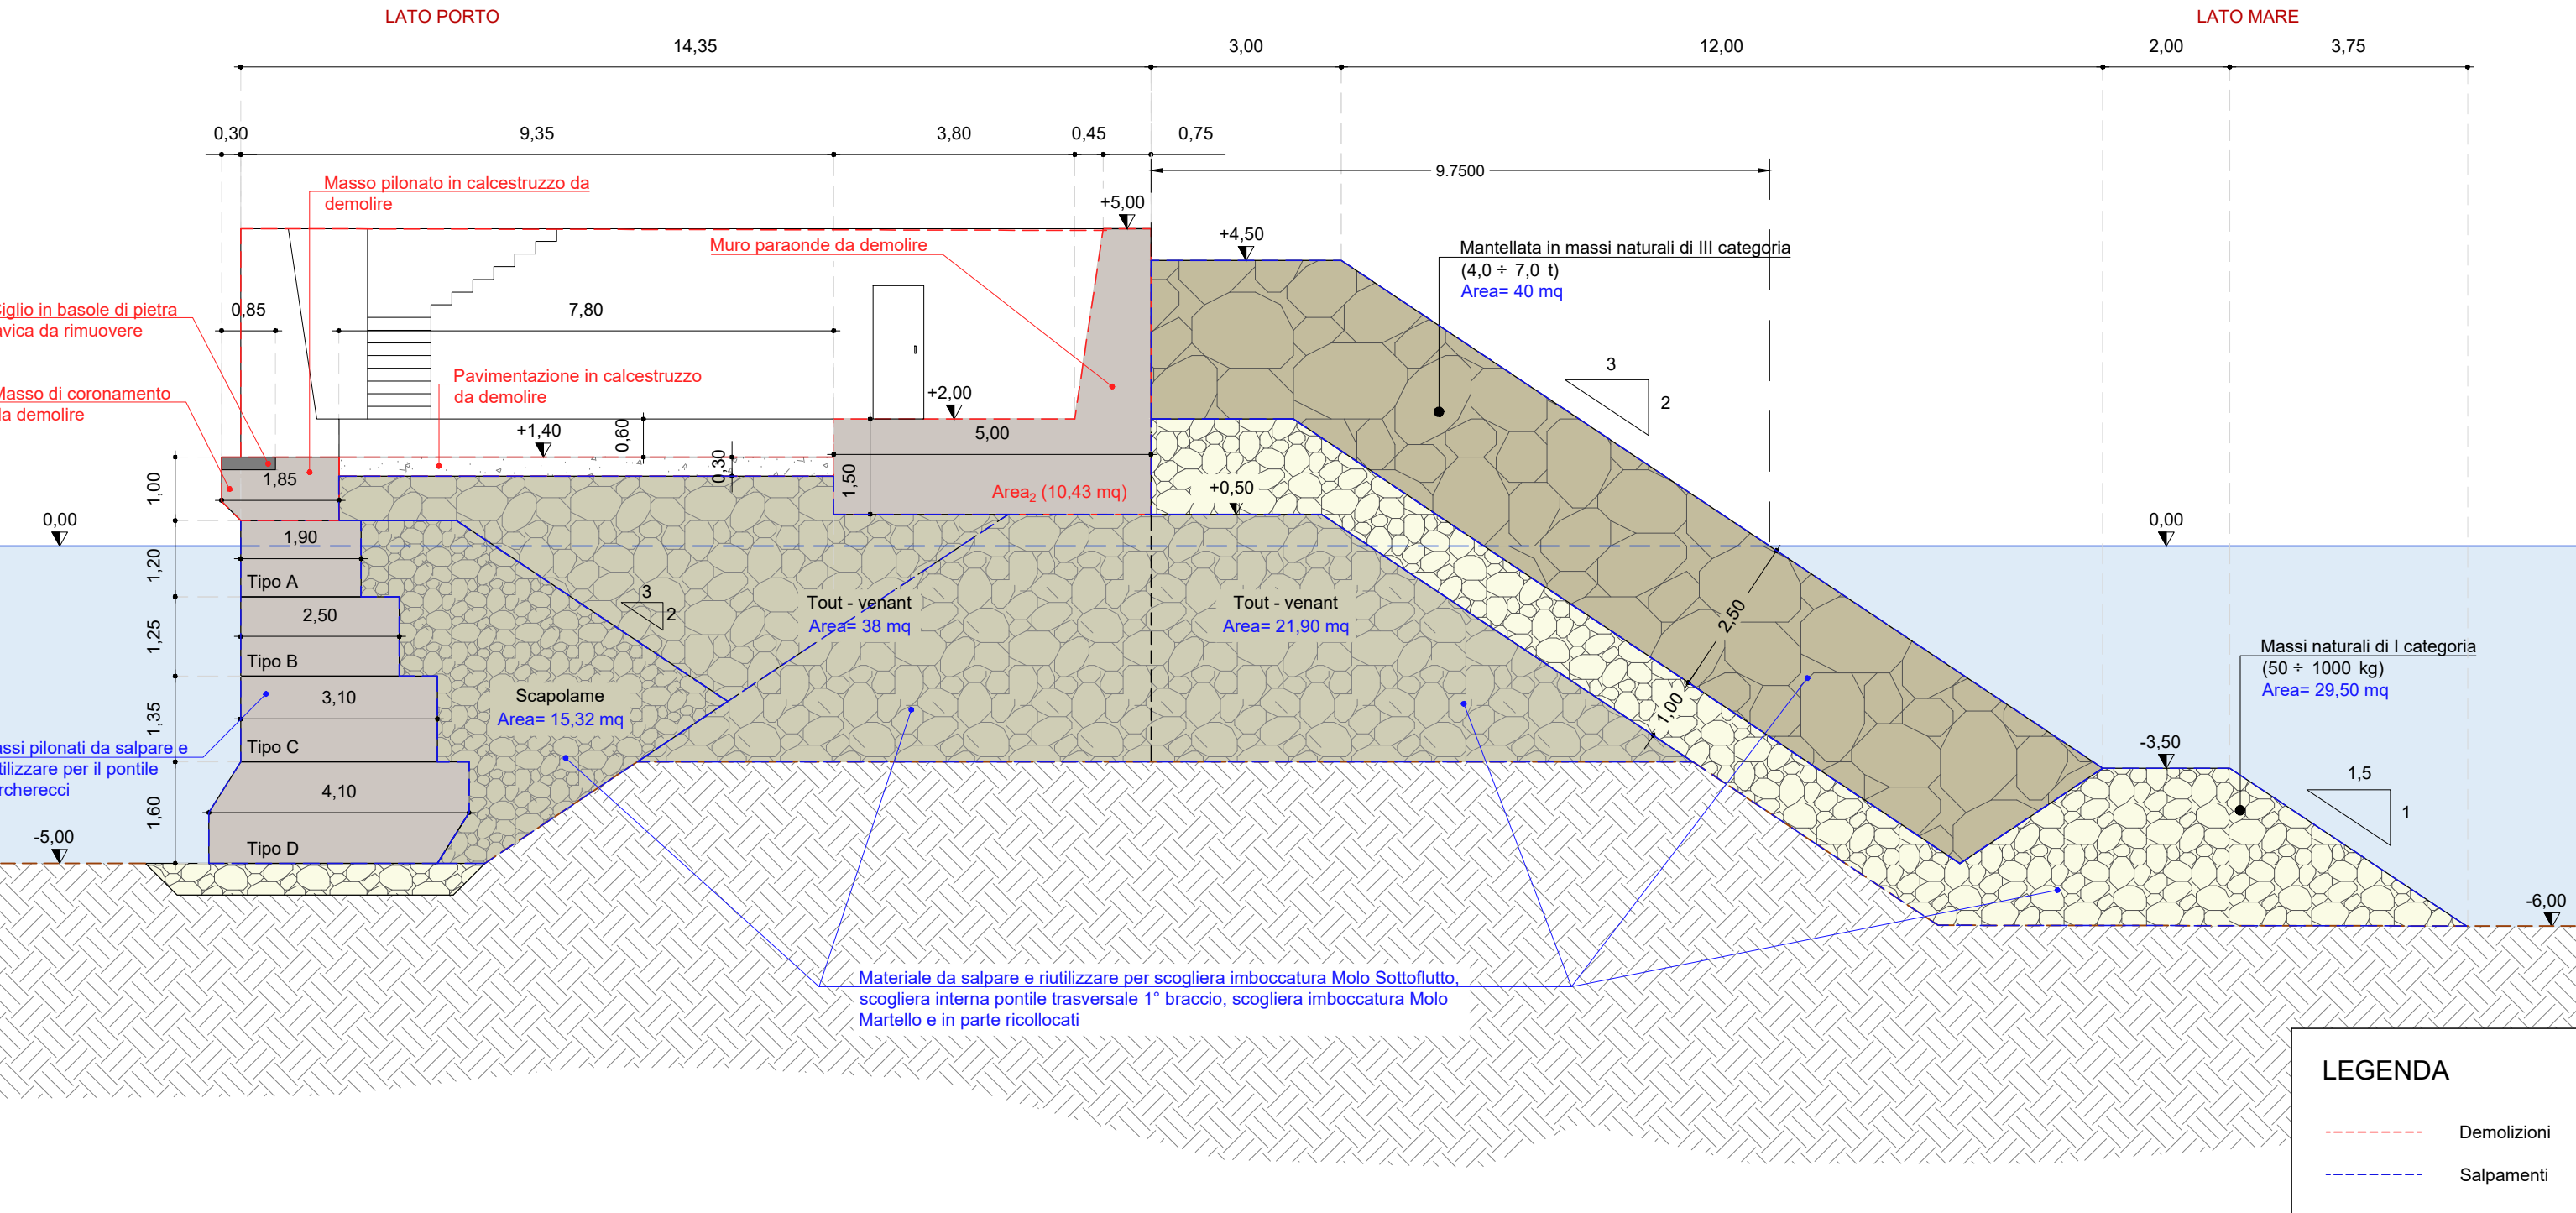

Progetto Esecutivo

PROGETTAZIONE:

DINAMICA

arch. Giuseppe Bernillo

PROGETTISTI

GRUPPO DI LAVORO

ing. Giuseppe Bernillo

ing. Giuseppe Bernardo
ing. Michele Gonnio
ing. Massimo Tardito
ing. Pasquale Filicetti
ing. Gianfranco Crudo

ing. Giuseppe Chiari
ing. Roberta Cusani De Clario
ing. Simona Fumagalli
ing. Francesca Gangemi
ing. Emanuela Panarello
ing. Silvia Benetto
ing. Nicola Sguotti

GEOLOGO
genl. Caterina Cucinotta

Architetto
MICHELE GONNIO
Geologo
CATERINA CUCINOTTA

GEOSTUDIO


Revisione			
Rev. n°		Data	Motivazione
R.U.P. Visiti/Approvazioni			
Ing. Francesco Antonuccio			
Codice elaborato:	DNC120 PE C 12 2022-05-05_R0 Demolizioni e salpamenti molo Martello_GNG.dwg		