

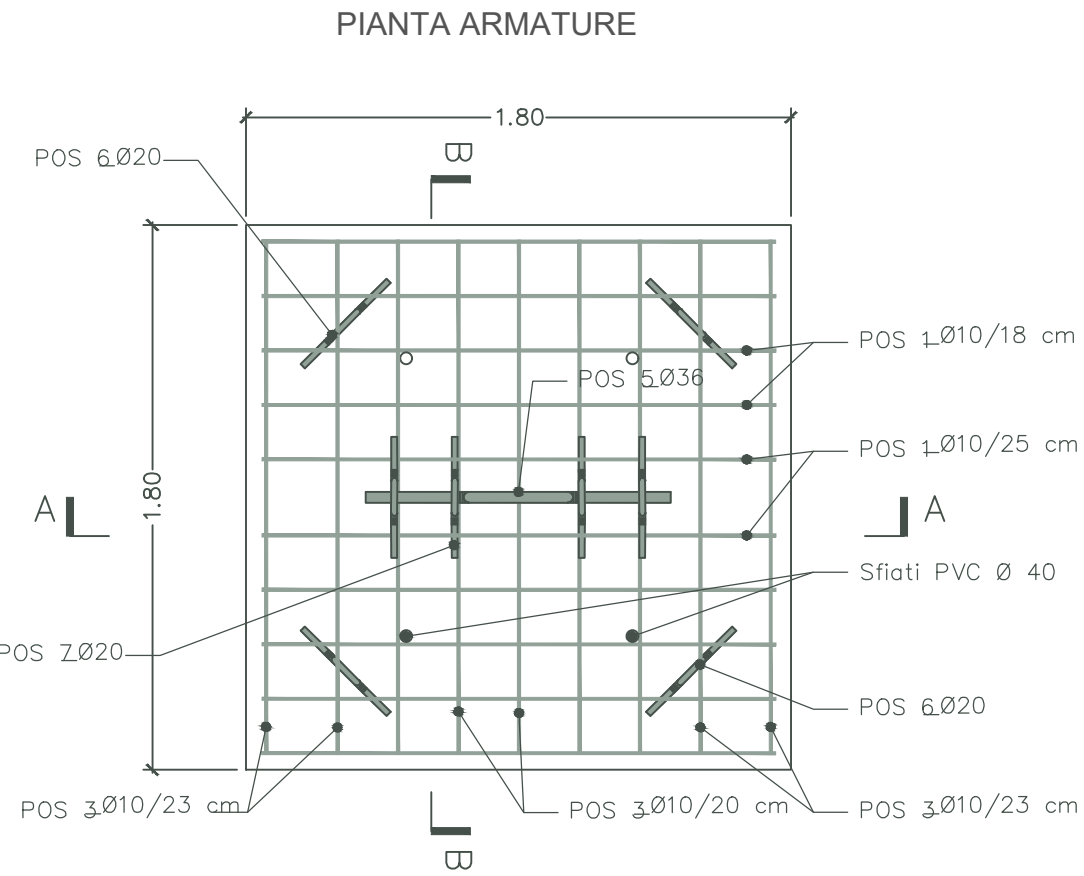





CORPO MORTO DA 3 t PER FISSAGGIO CATENE - scala 1:25

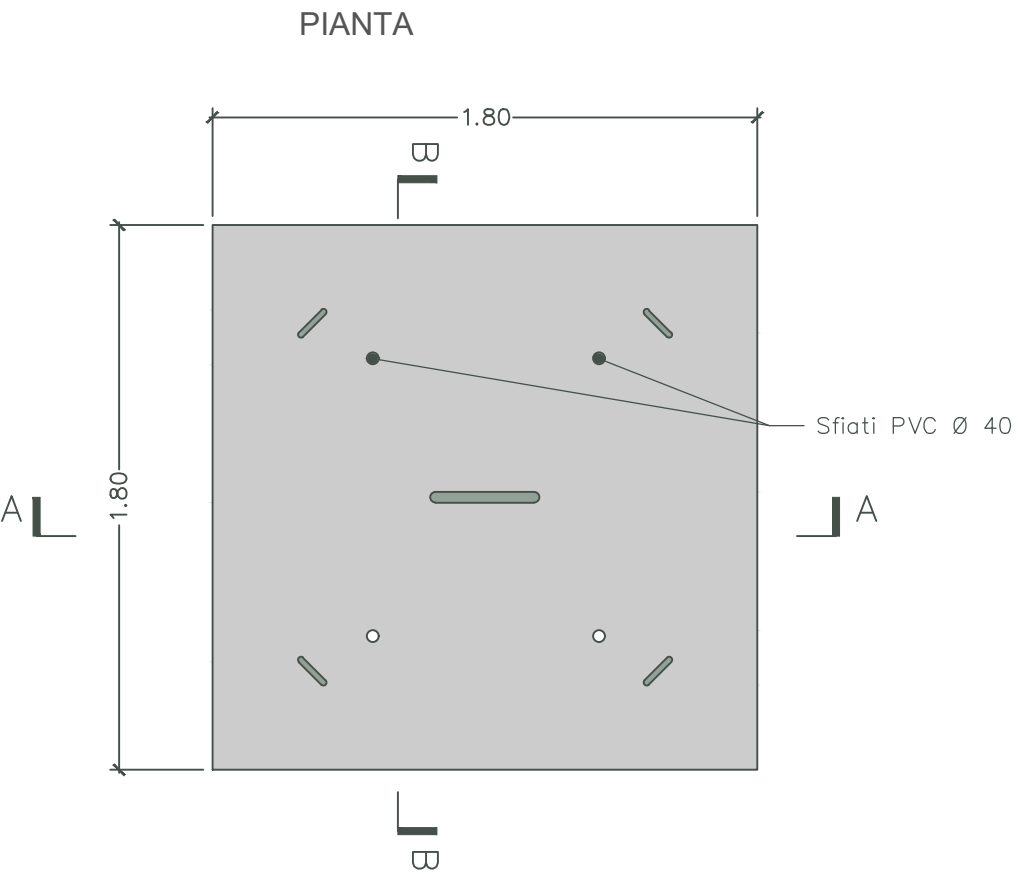



SEZIONE A - A

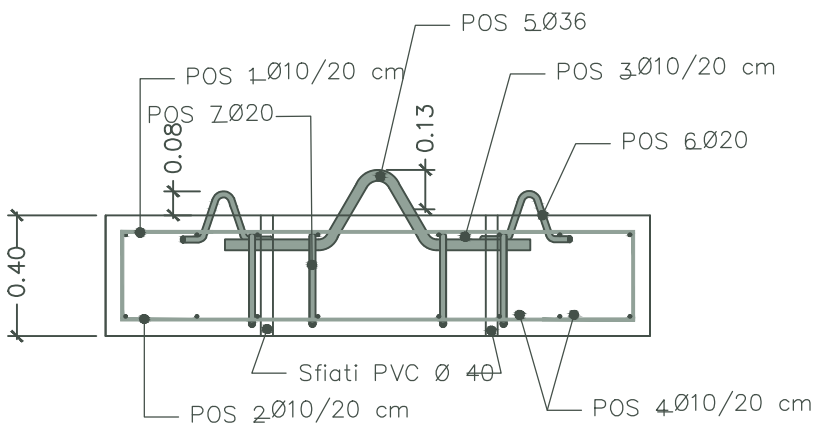


SEZIONE B - B

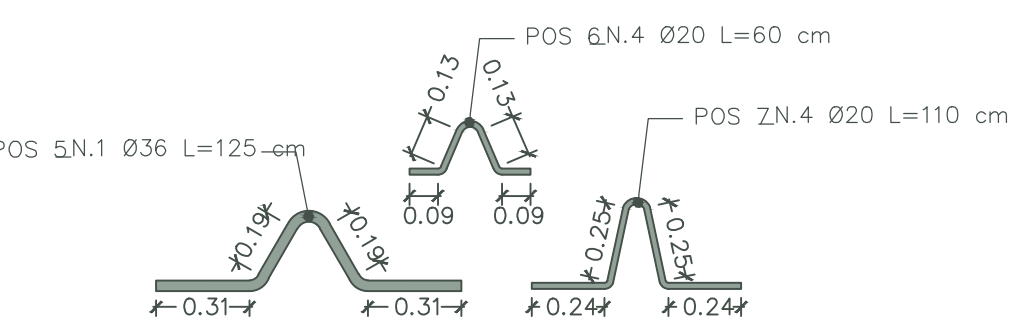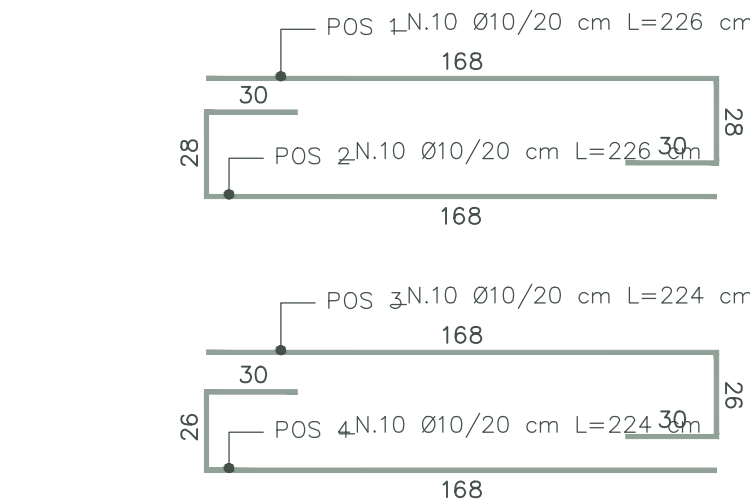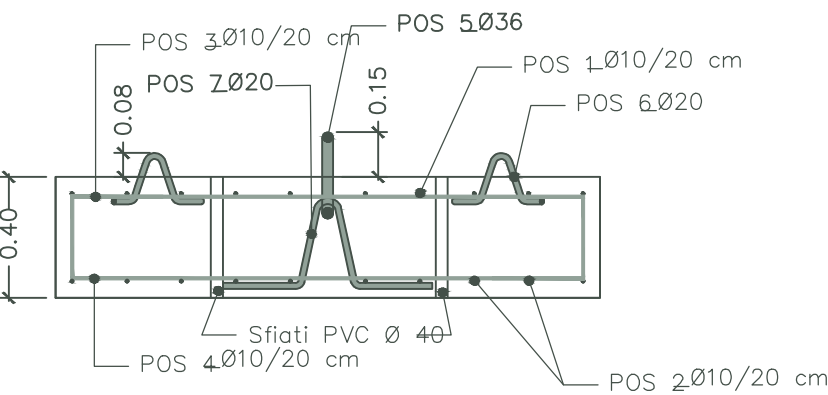


PASSERELLA DI ACCESSO - scala 1:25

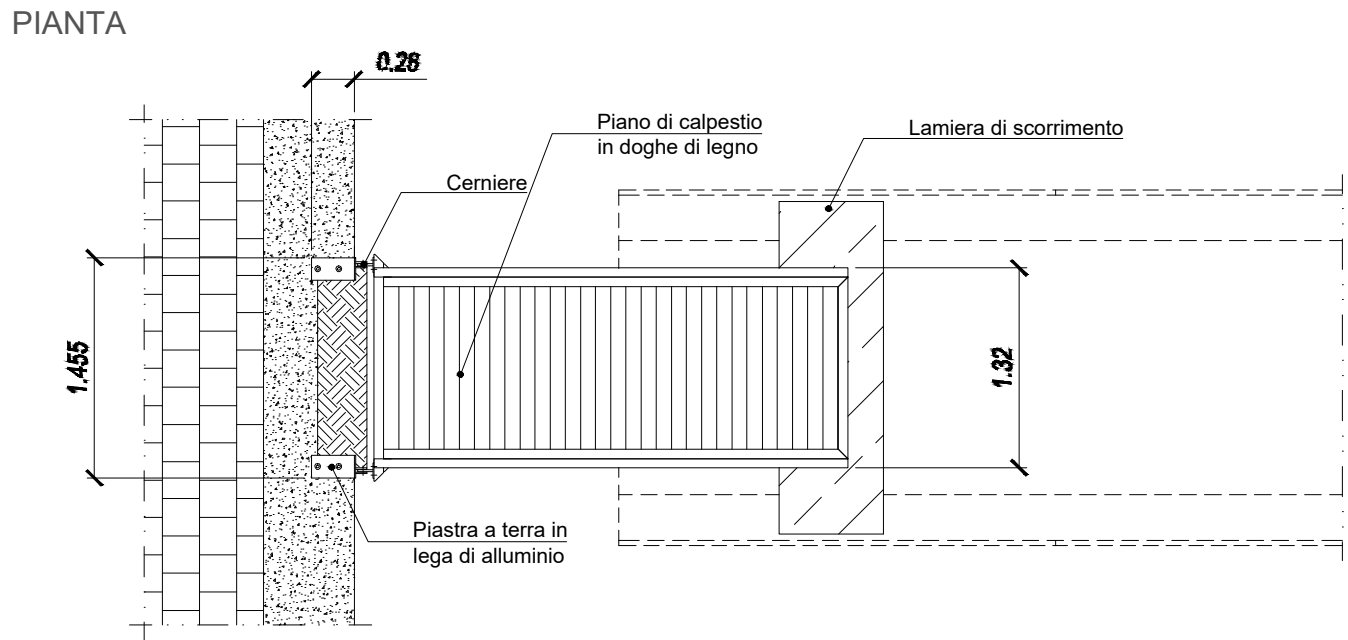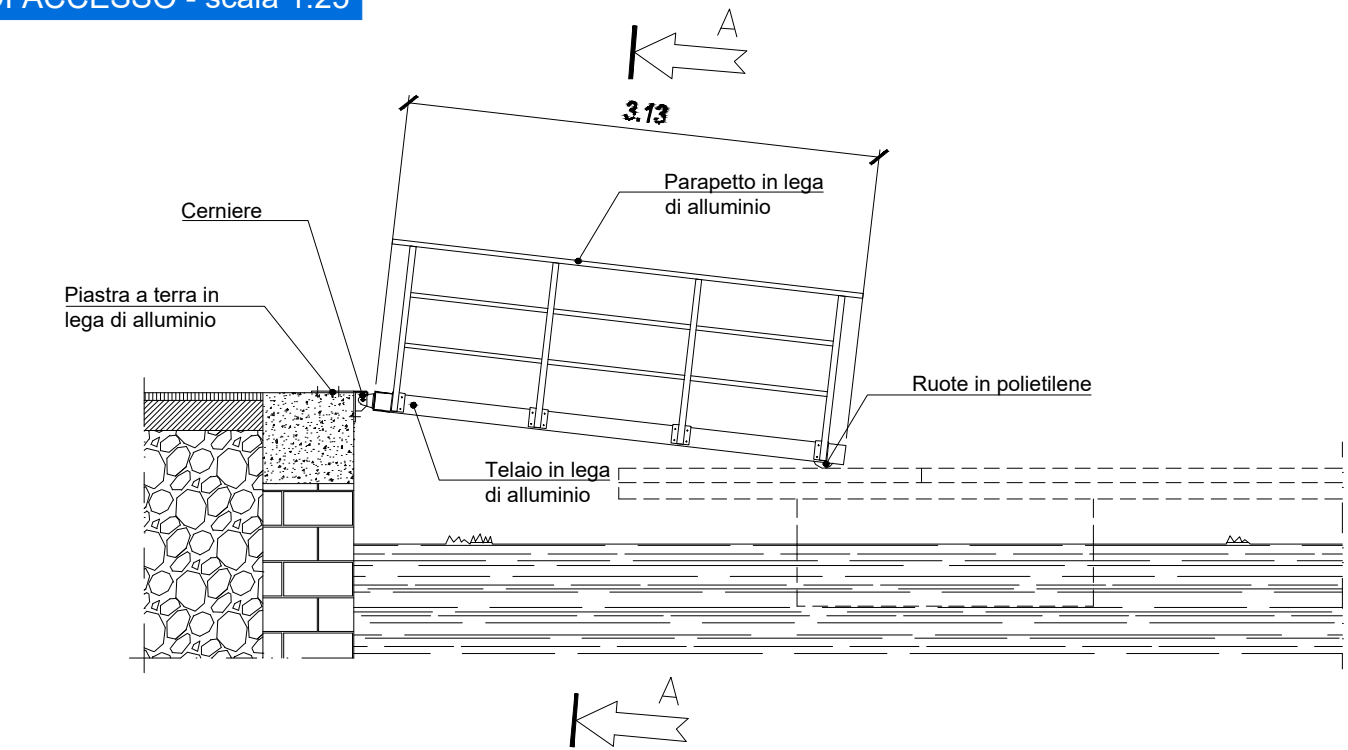


SEZIONE TRASVERSALE A-A

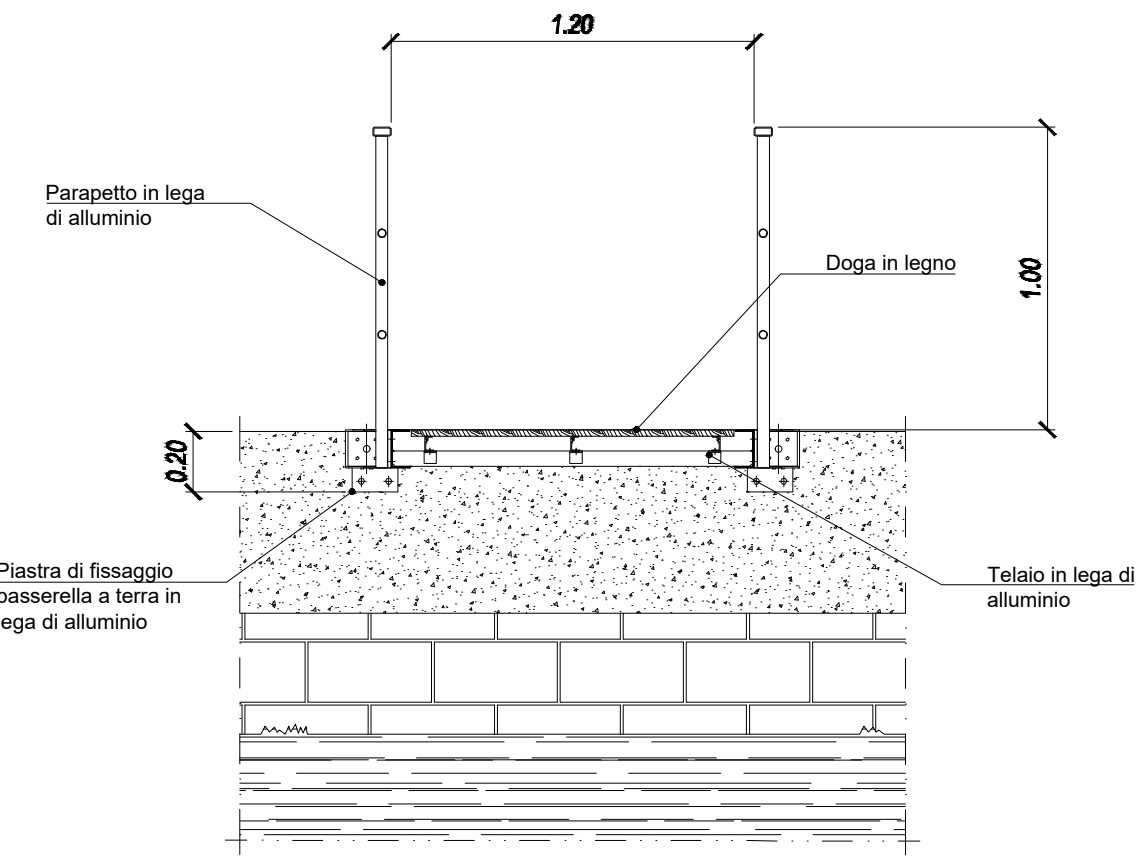


BOA DI SEGNALAMENTO - scala 1:2

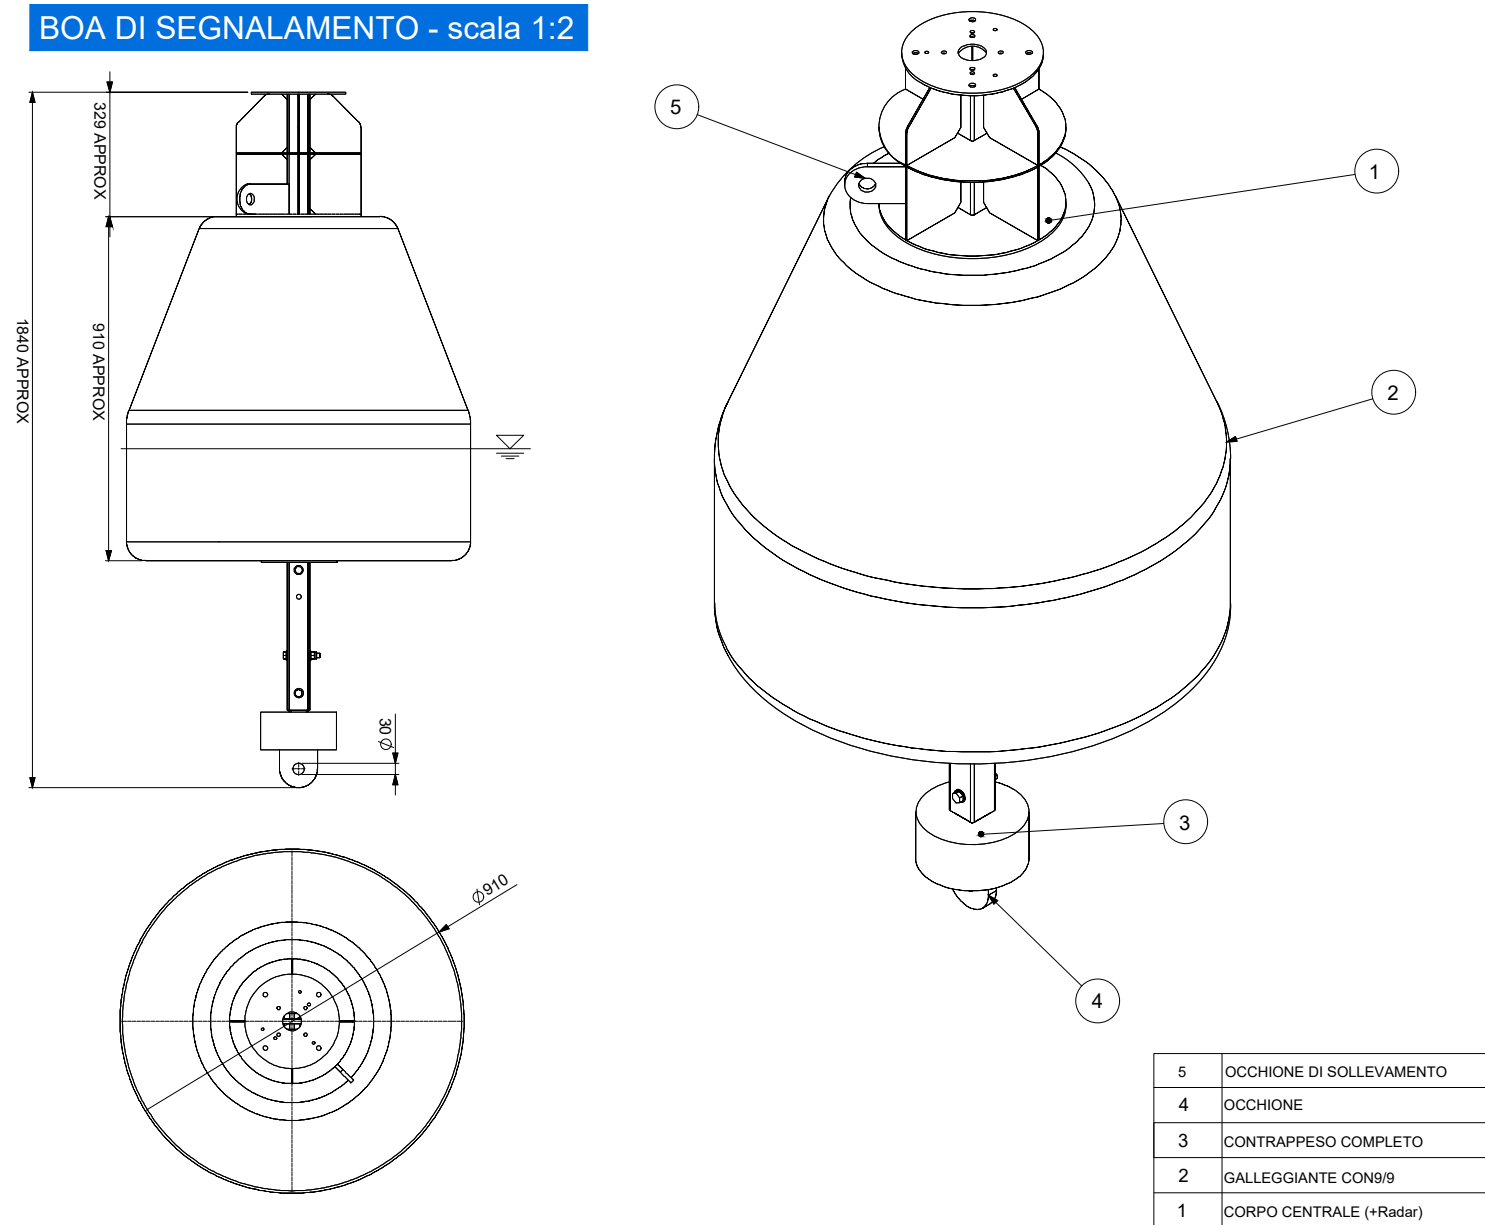


BITTA PER ORMEGGIO DA 5 t - scala 1:5

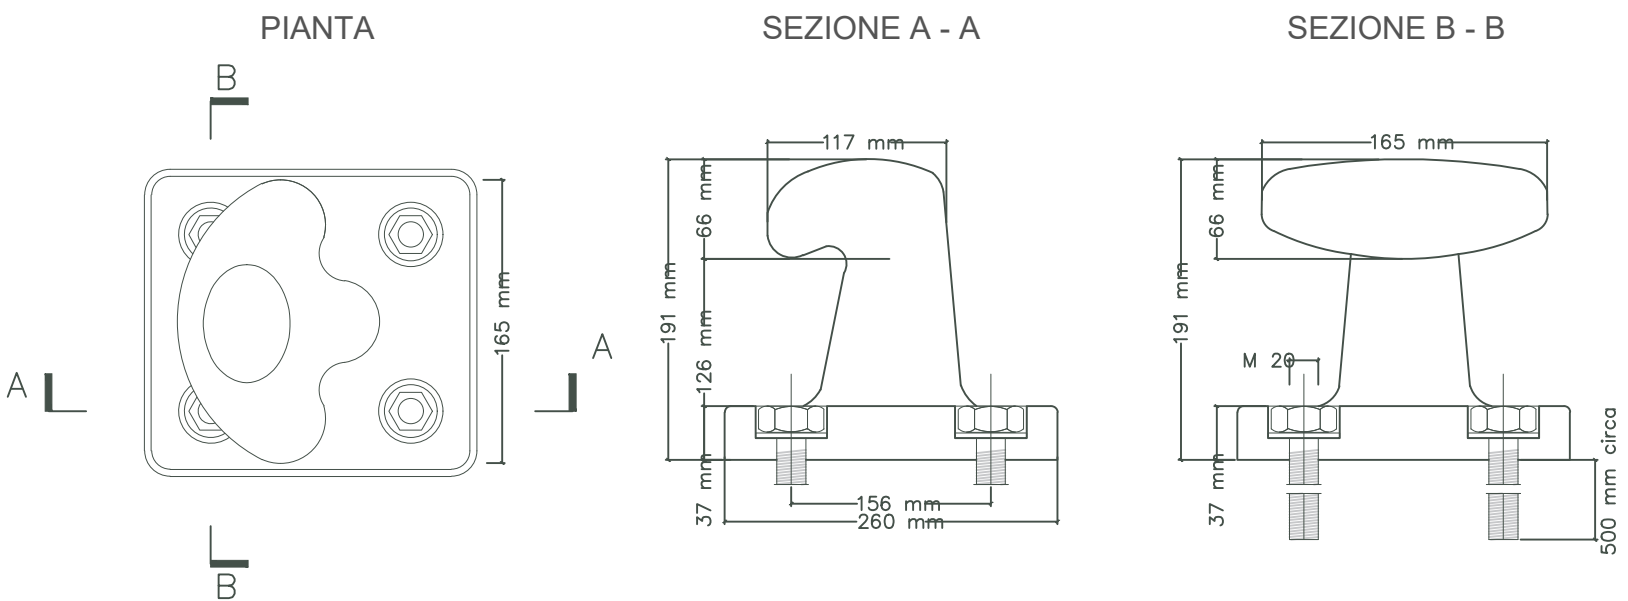

SEZIONE A - A

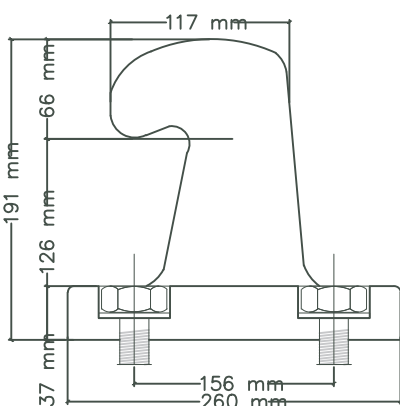

SEZIONE B - B

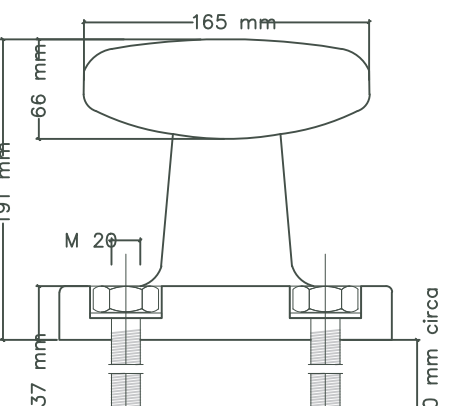

COMUNE DI CETRARO



MESSA IN SICUREZZA BACINO E MIGLIORAMENTO FUNZIONALITÀ AREA PORTUALE

Progetto Esecutivo



C - OPERE MARITTIME

C.19

PARTICOLARI COSTRUTTIVI DEGLI ACCESSORI DI BANCHINA E DI ORMEGGIO

Data:
06-05-2022
Scala:
Varie

PROGETTAZIONE:

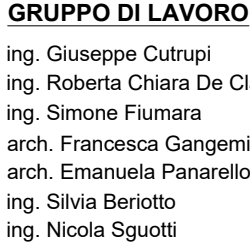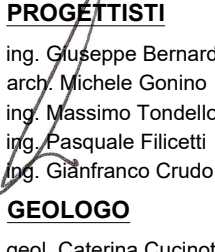

REVISIONI	Rev. n°	Data	Motivazione

R.U.P.	Visti/Approvazioni
ing. Francesco Antonuccio	

Codice elaborato: DNC120_PE_C.19_2022-05-02_R0_Dettagli_GNG.dwg