




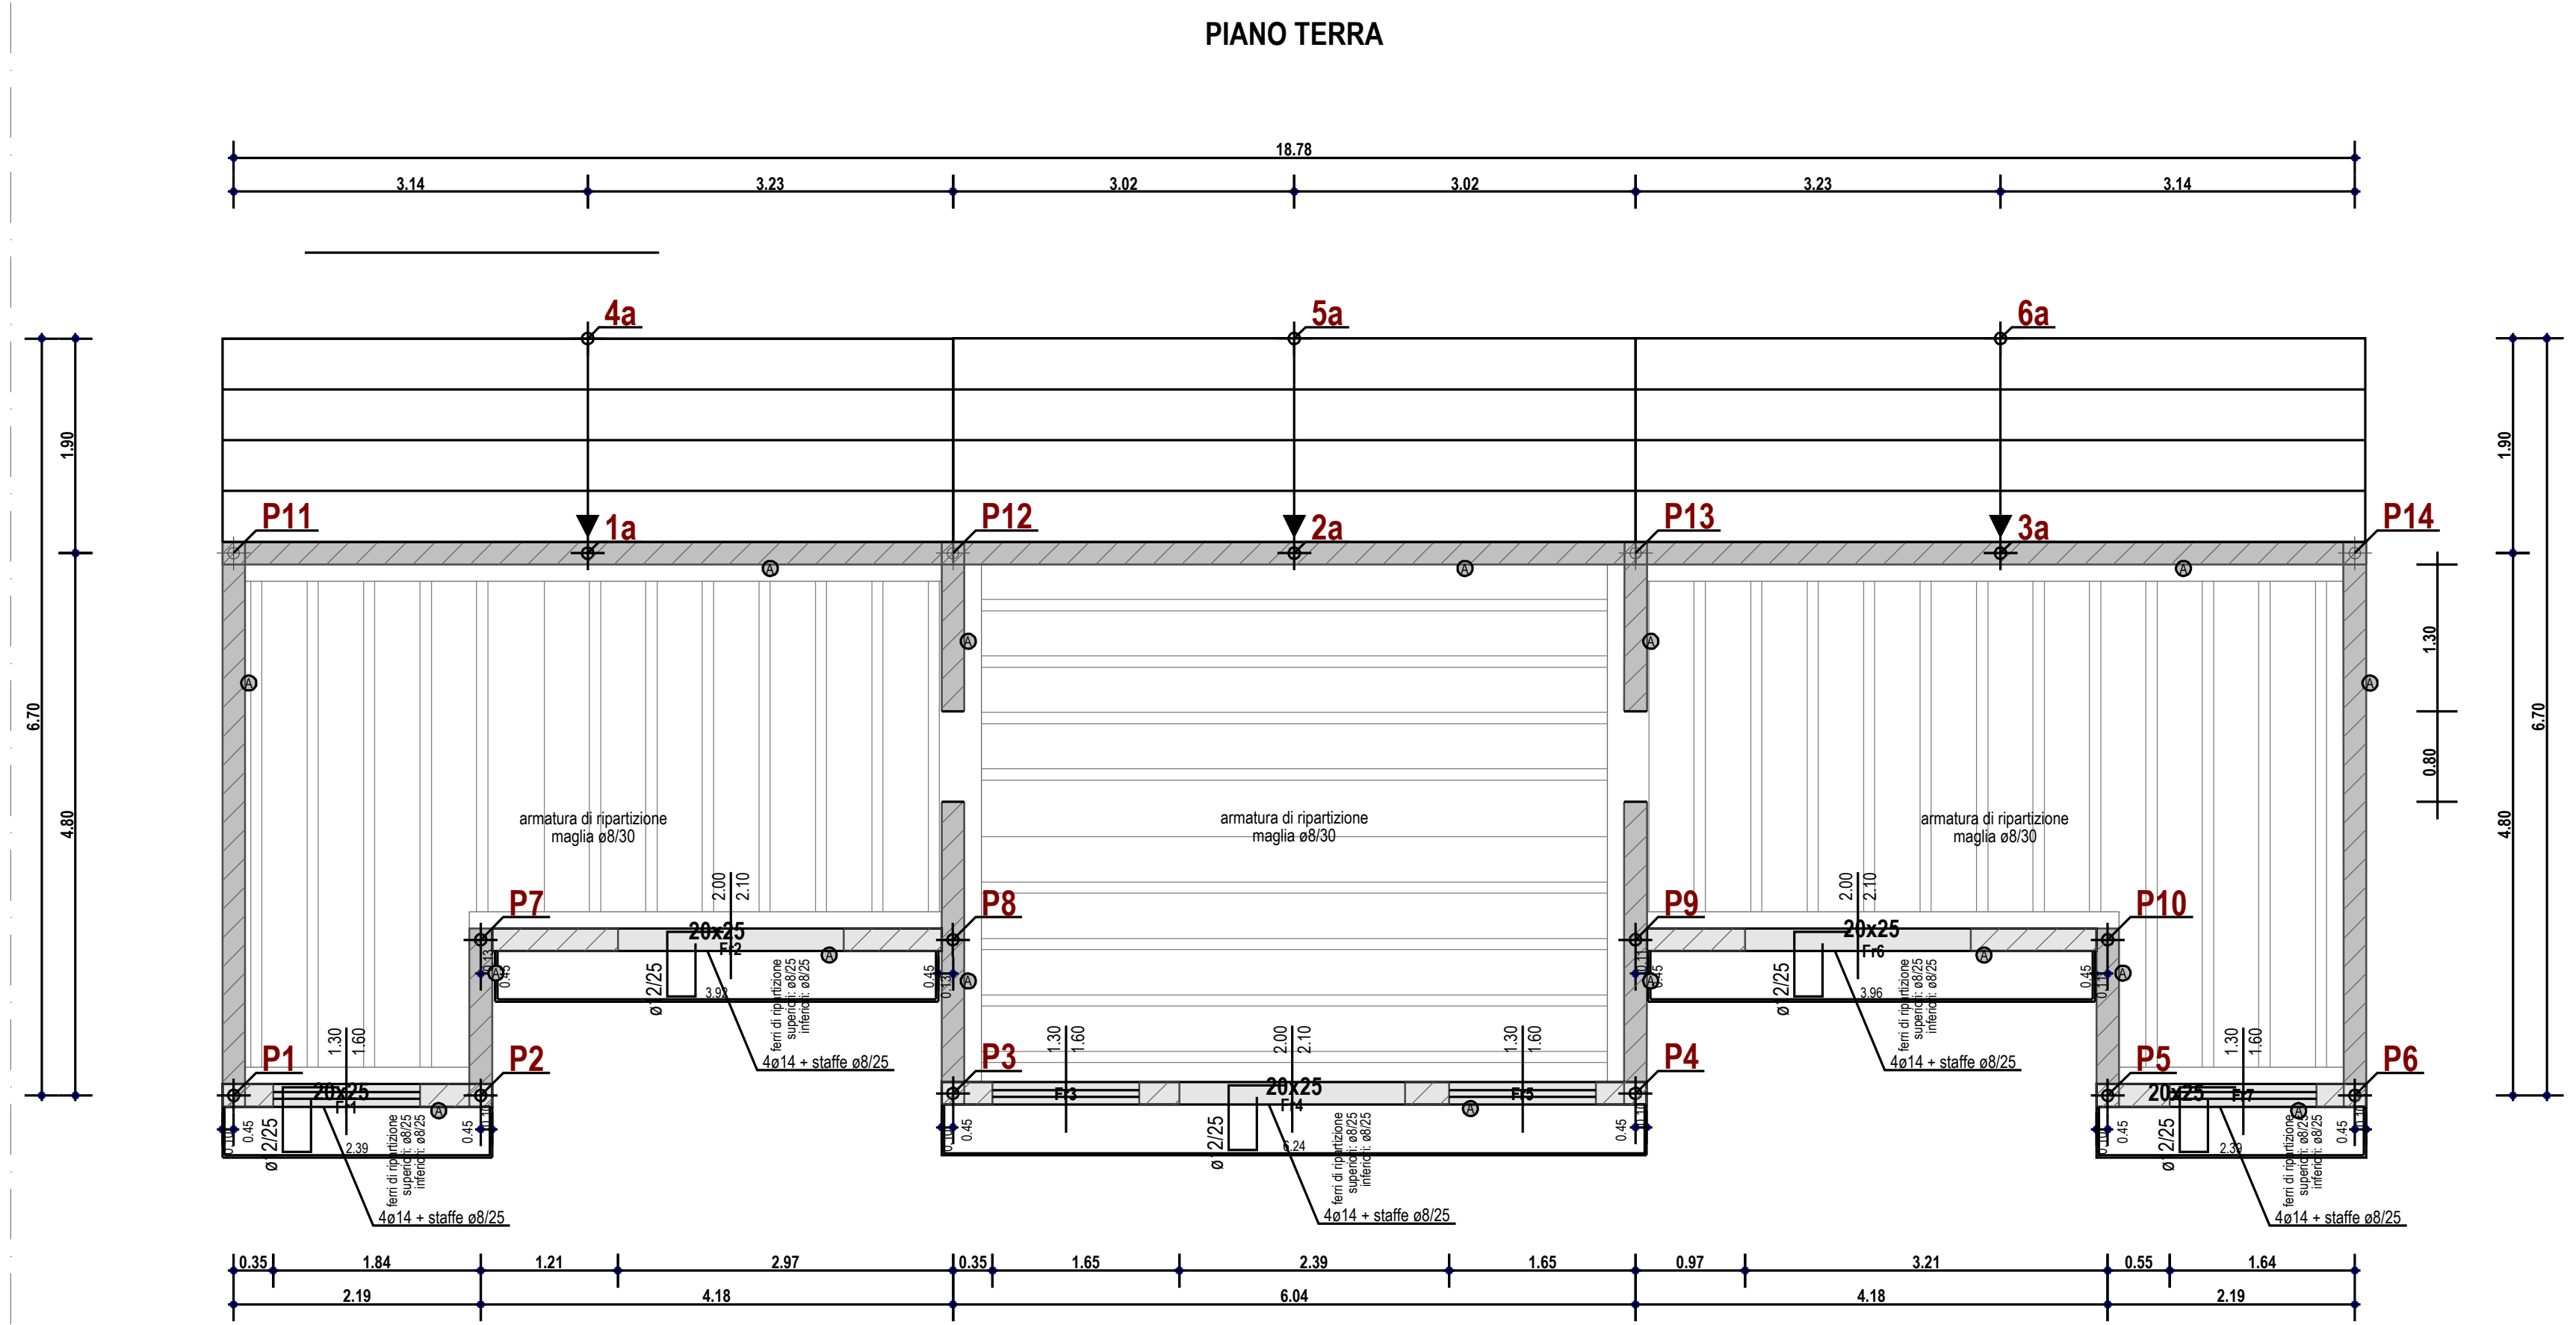


Scala: 1/50

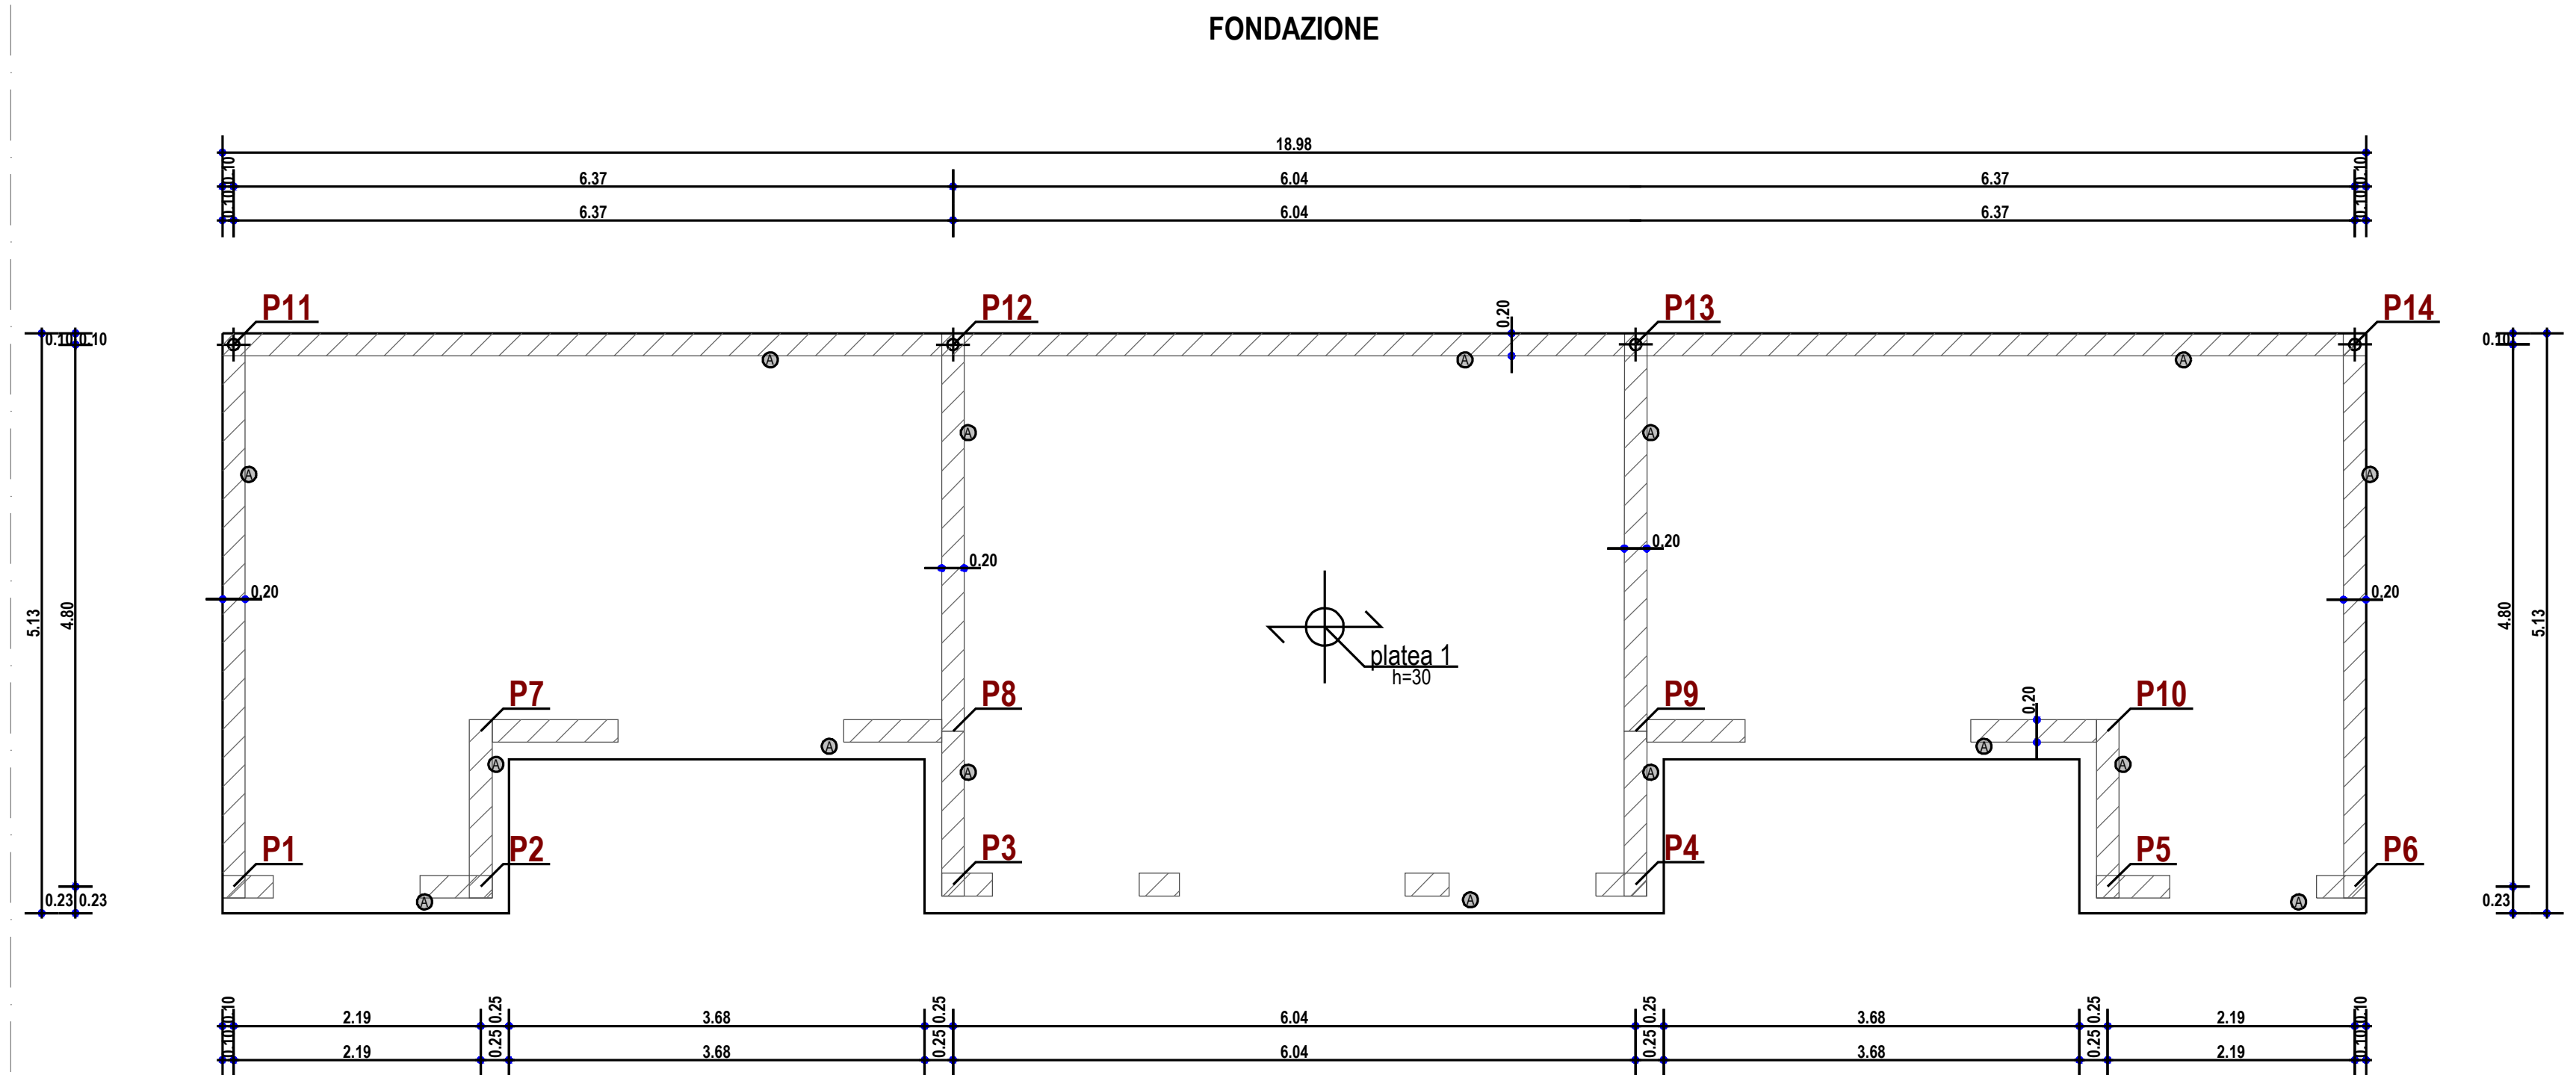


Scala: 1/50

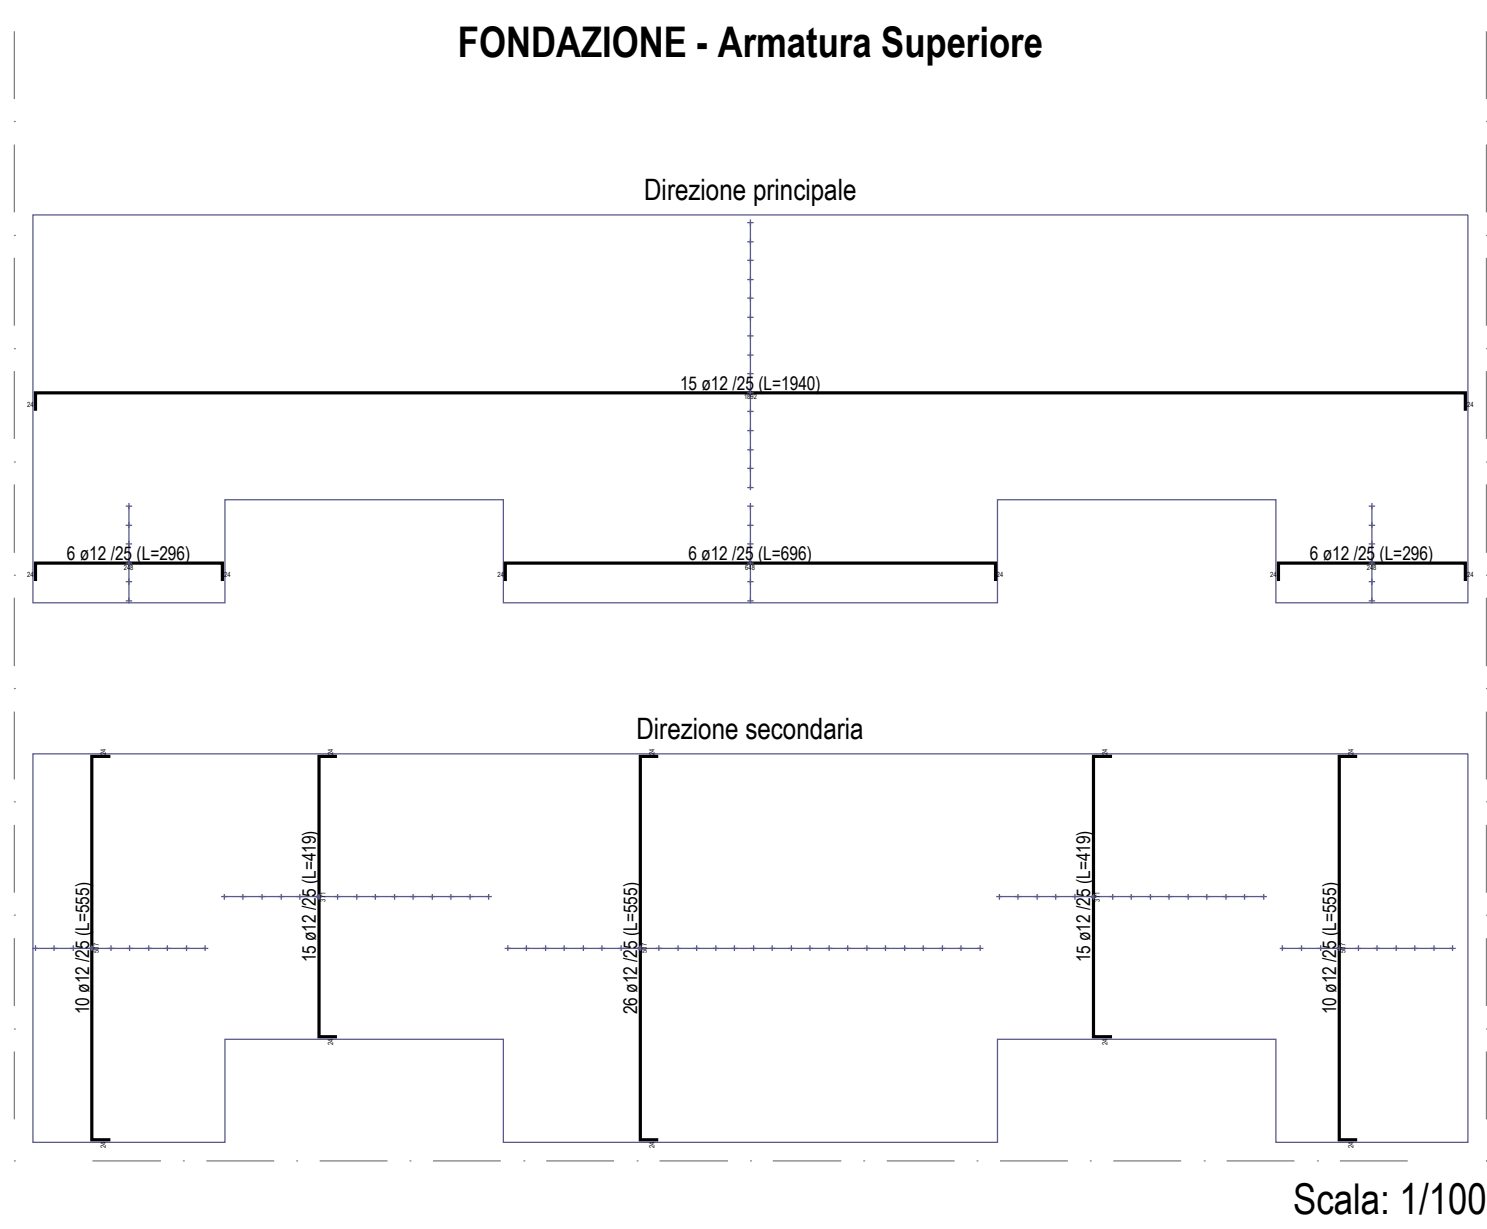


Scala: 1/100

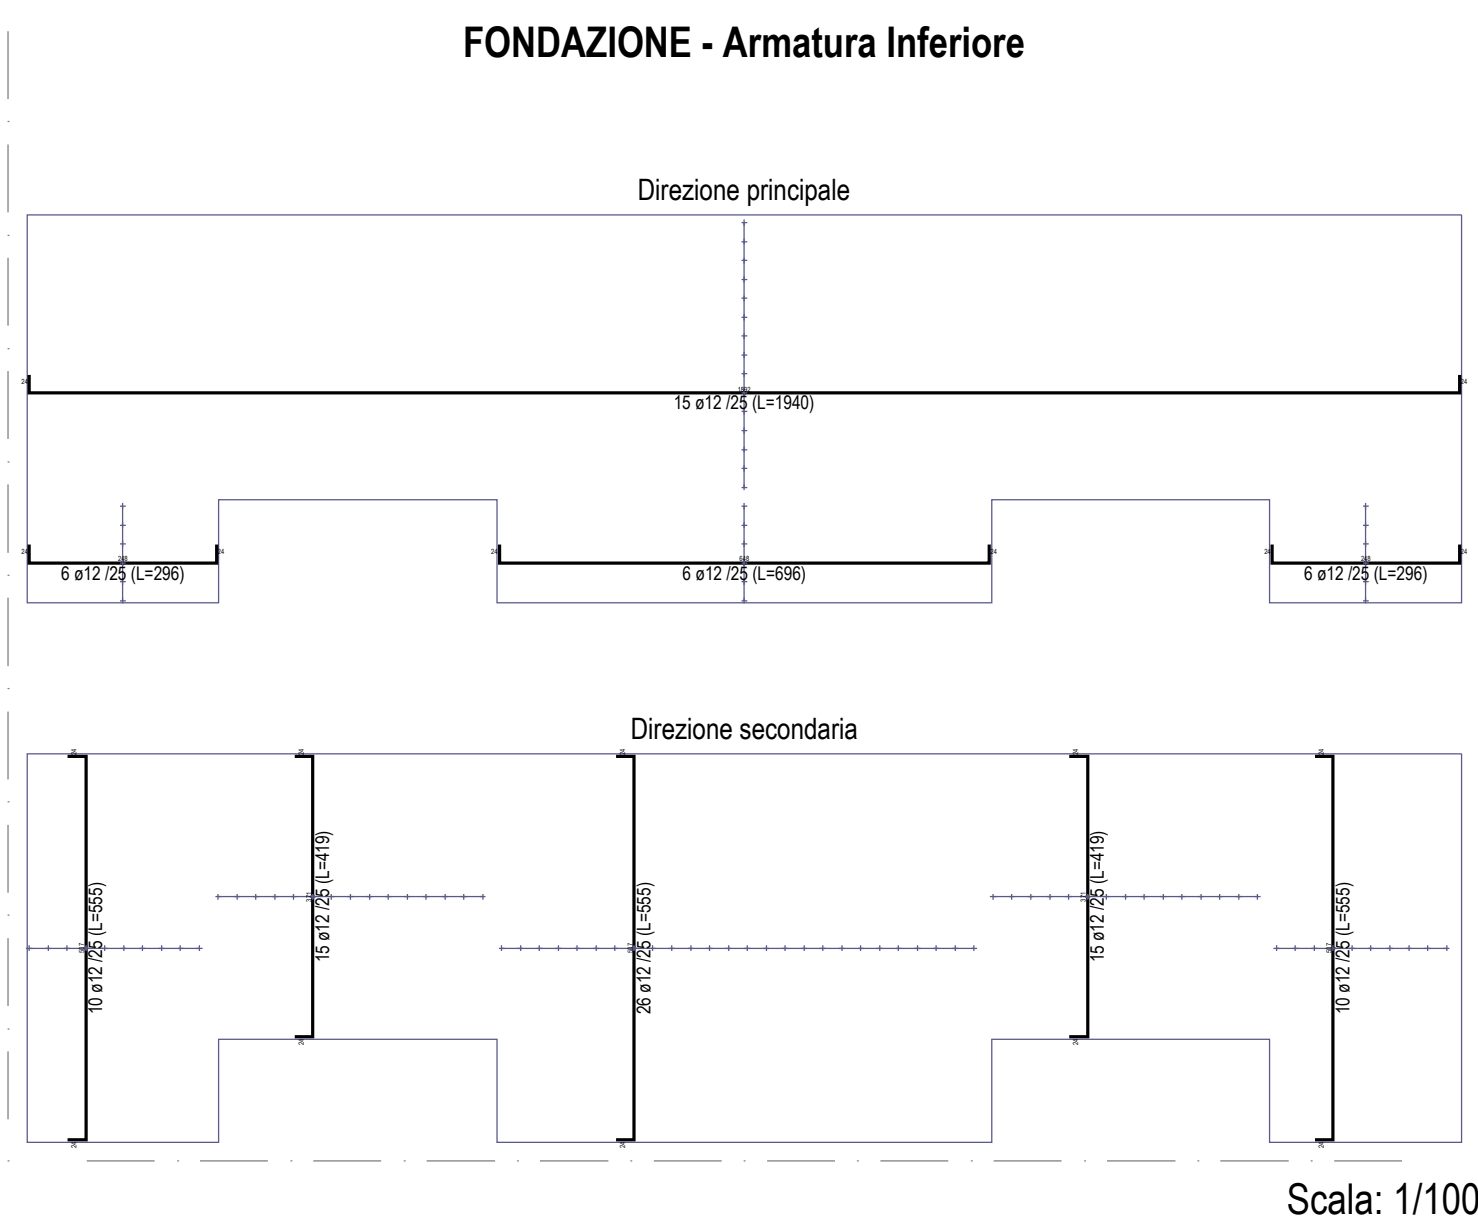

Scala: 1/100

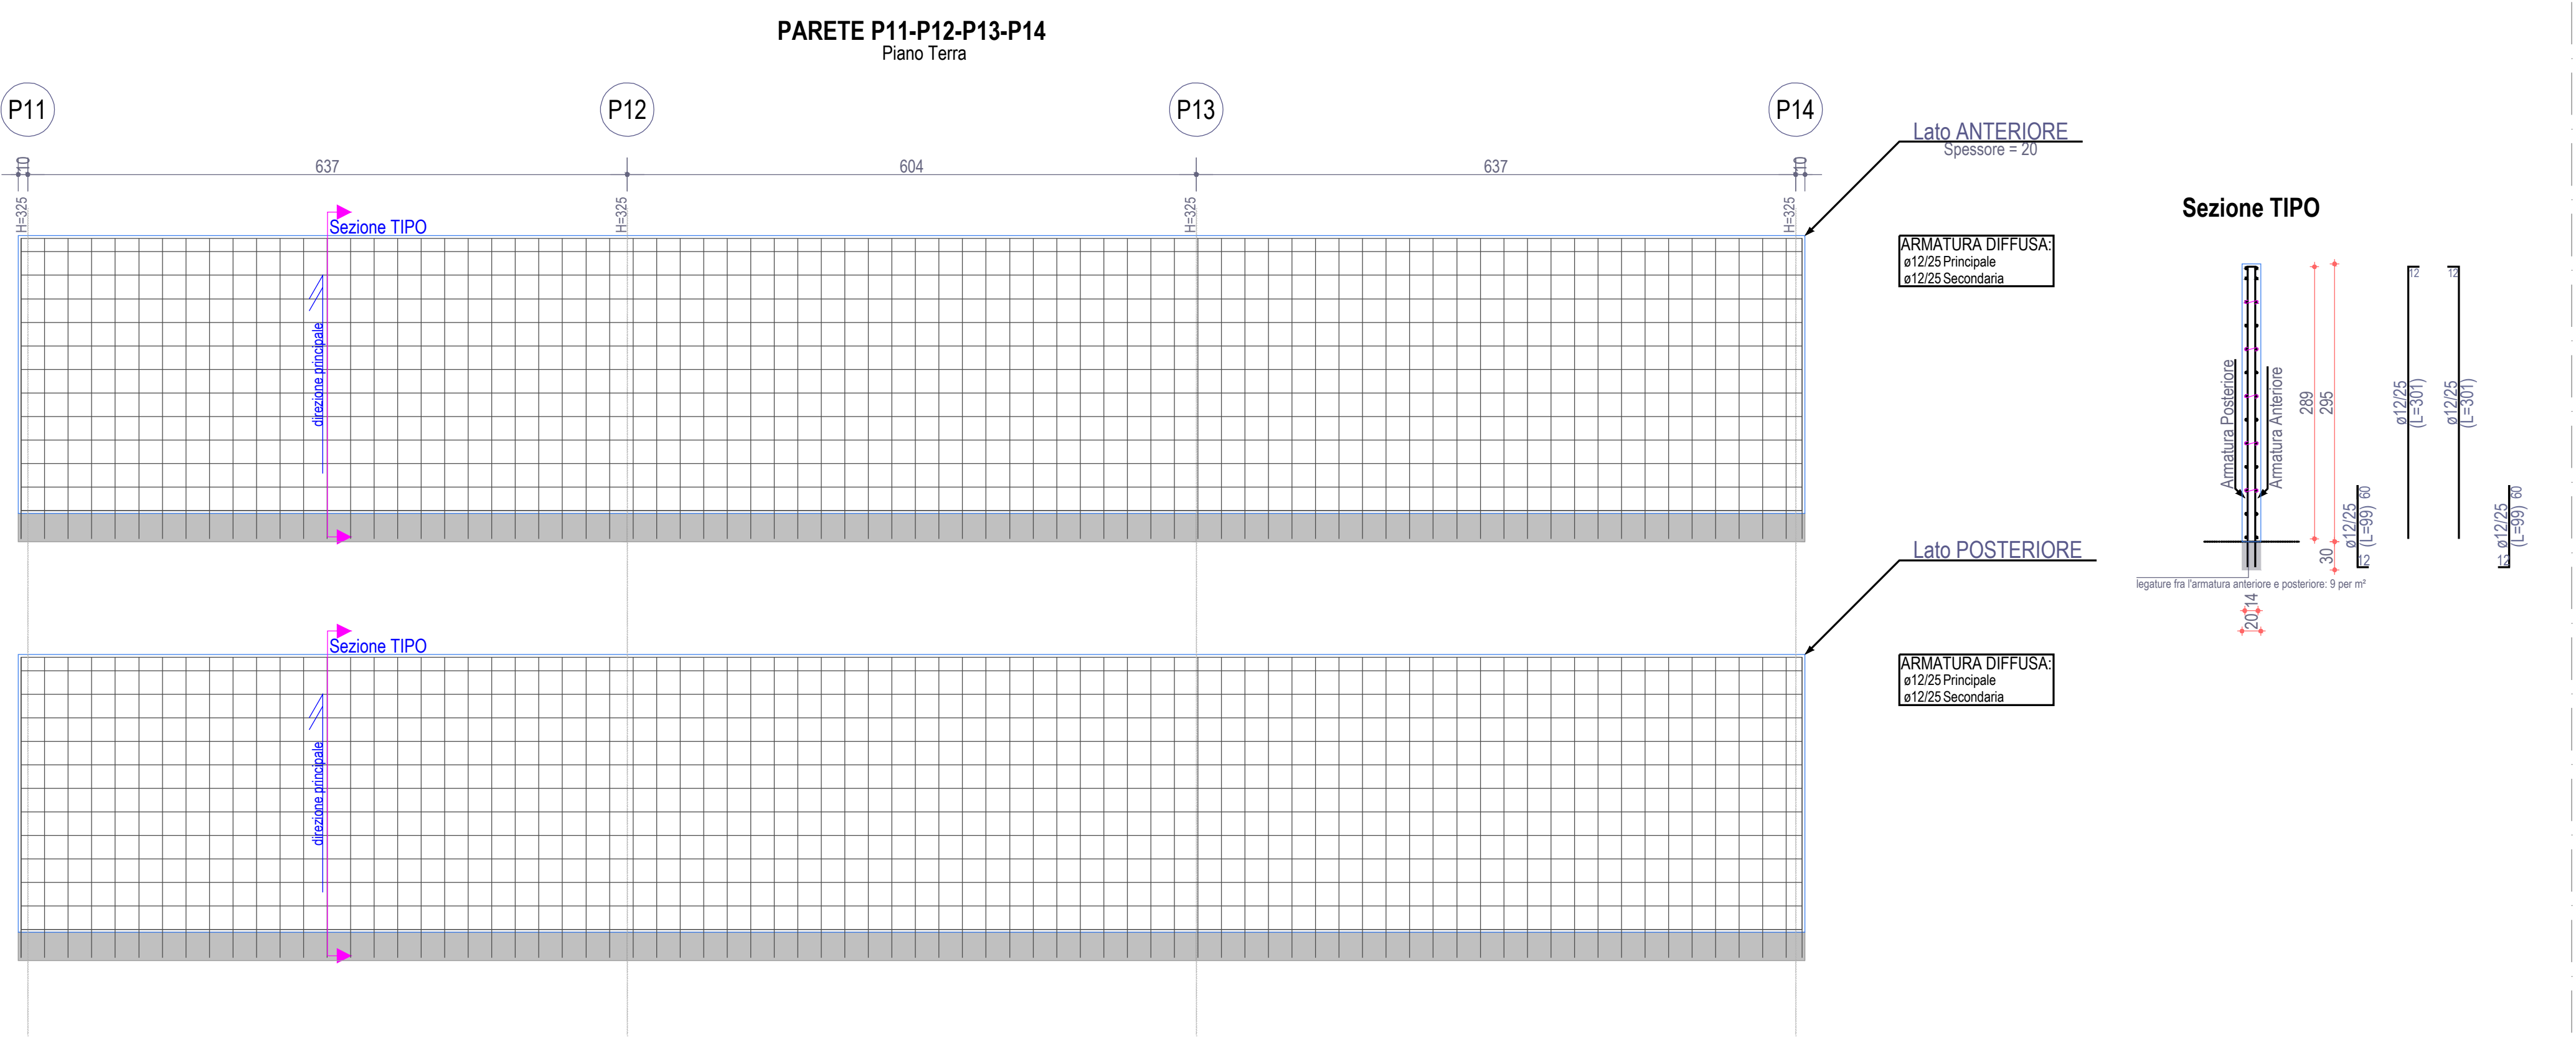

Scala: 1/50

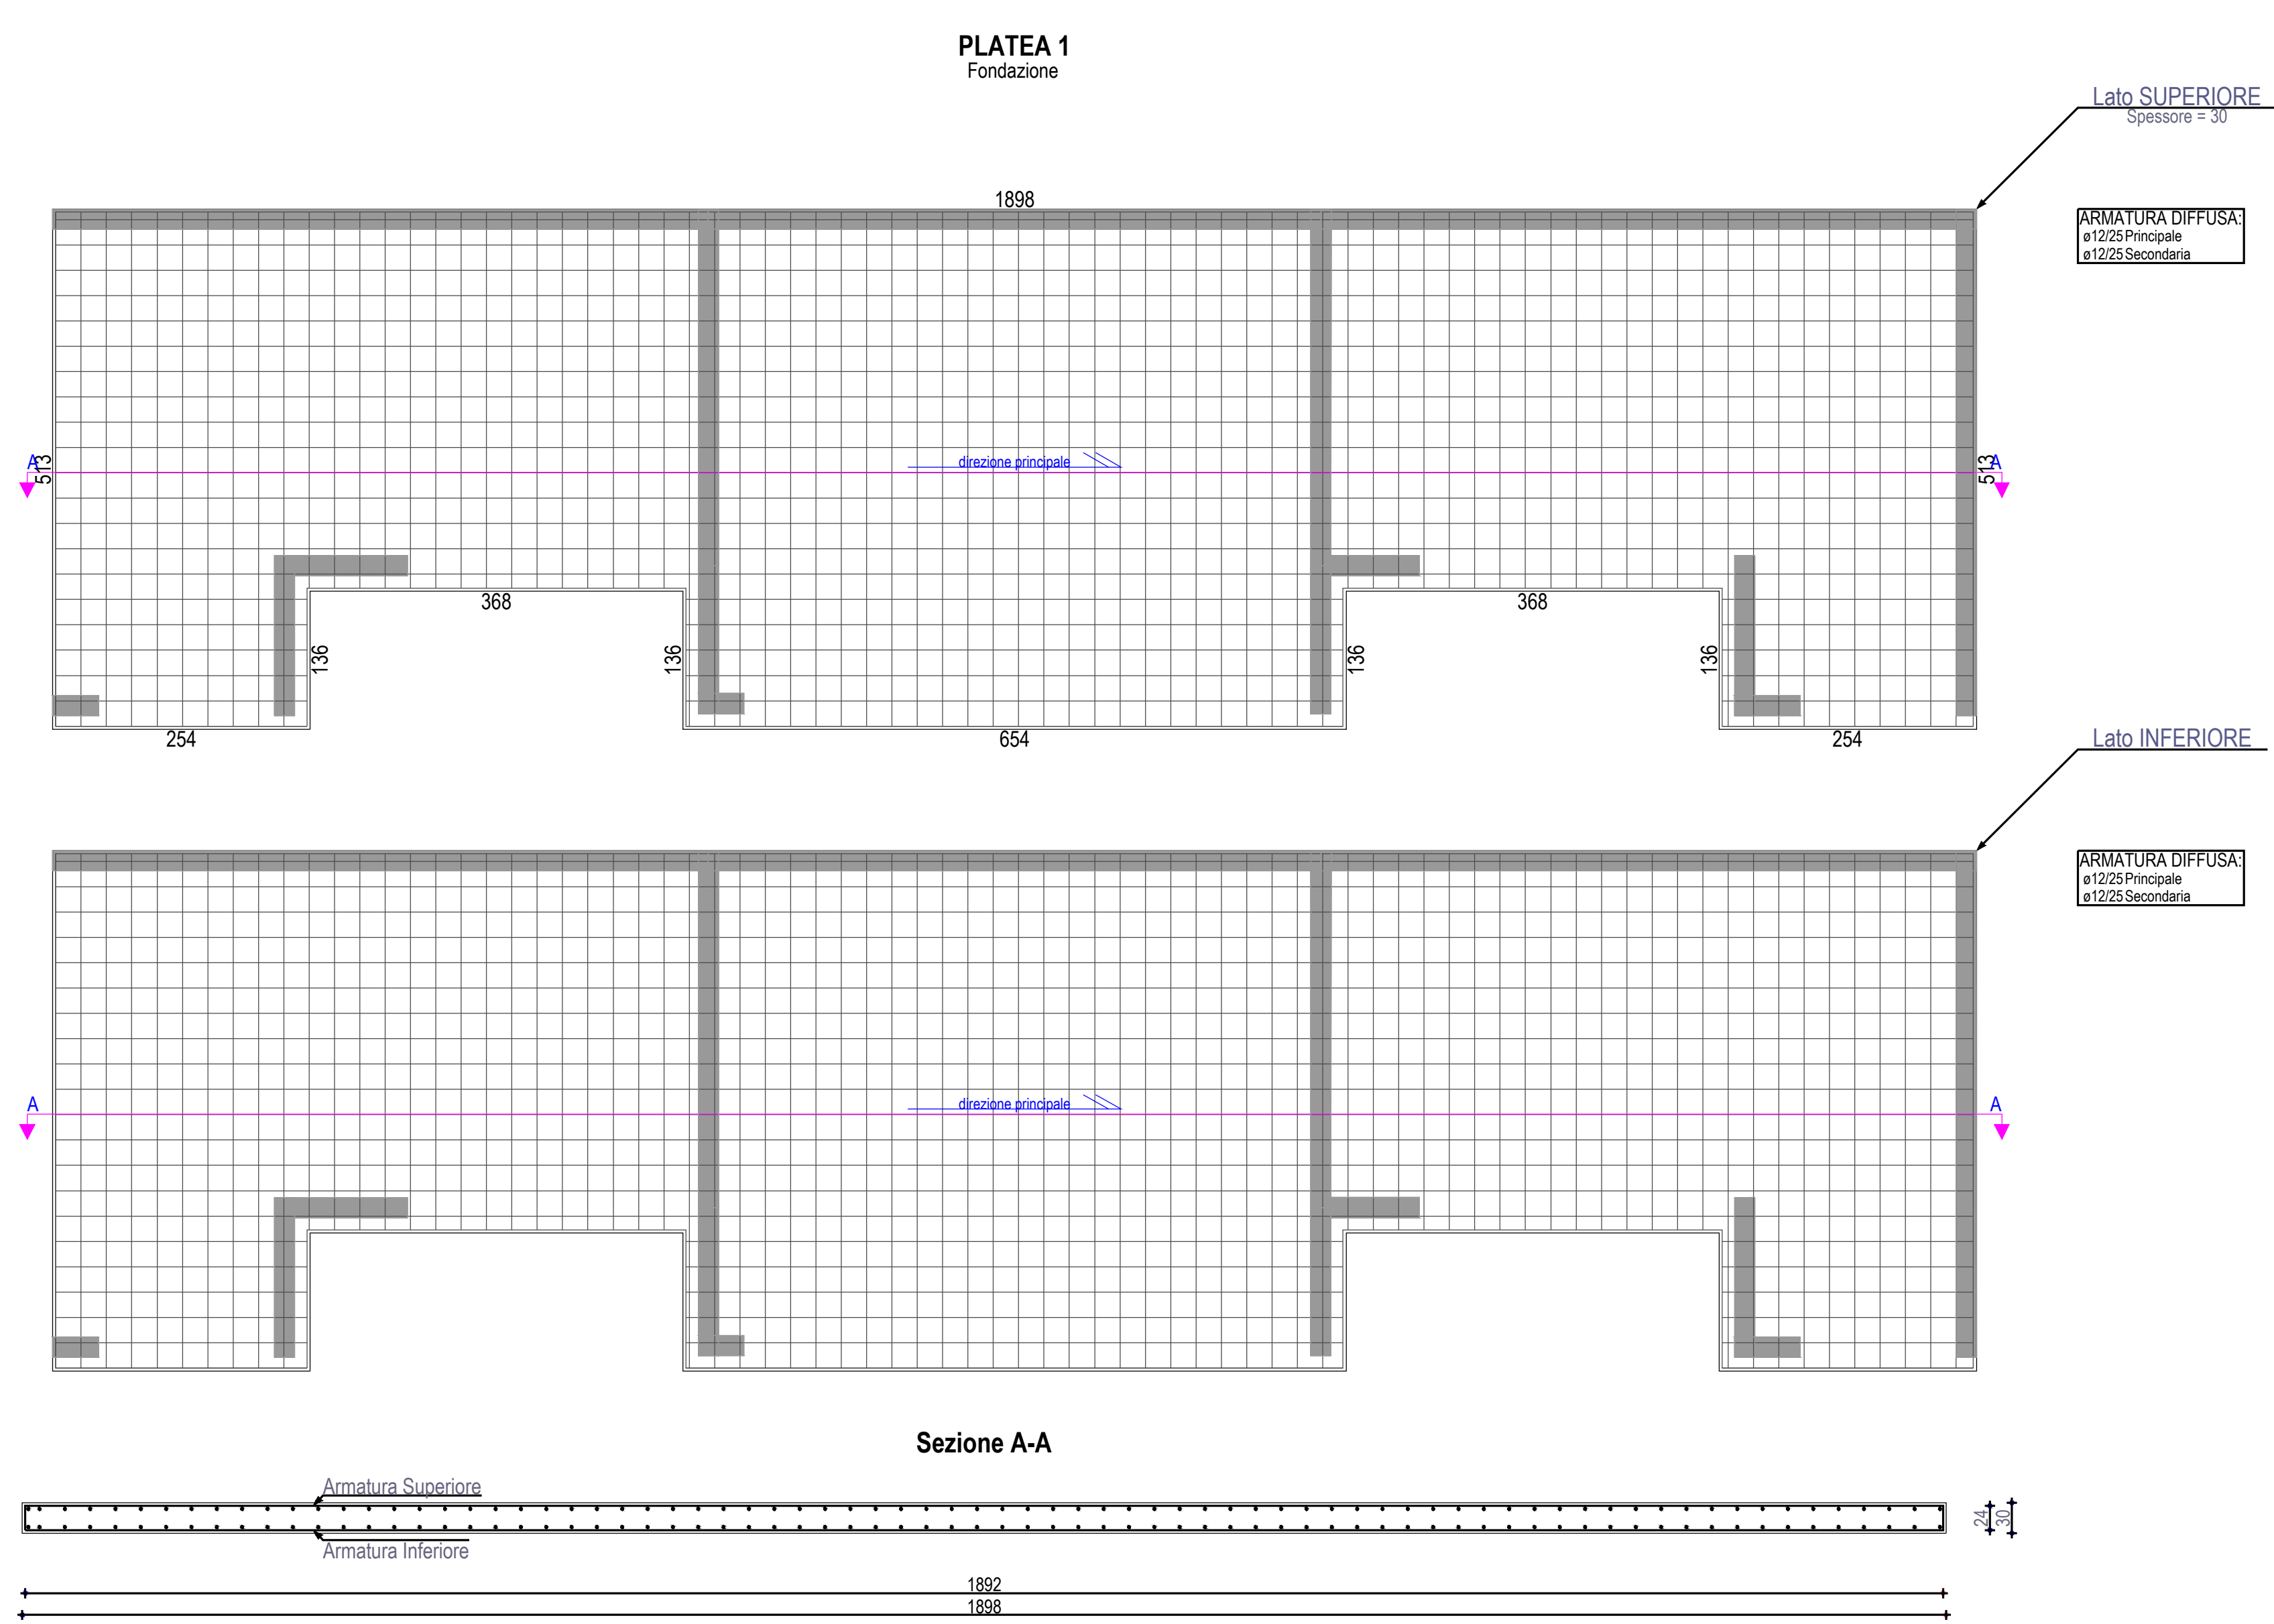

Scala: 1/50

COMUNE DI CETRARO

MESSA IN SICUREZZA BACINO E MIGLIORAMENTO FUNZIONALITÀ AREA PORTUALE

Progetto Esecutivo

D - OPERE EDILI E LOGISTICA

D.12 CARPENTERIA EDIFICI "TIPOLOGIA A-B-D-E"

PROGETTAZIONE:

DINAMICA
ING. MICHELE ZONARDI
ING. CATERINA CUCCINOTTA

PROJECT MANAGER
ING. GIUSEPPE CUTUPPI

PROGETTISTI
ING. GIUSEPPE CUTUPPI
ING. ROBERTA CHIARA DE CLARIO
ING. SIMONE FUMARA
ING. FRANCESCO GIANGINI
ING. EMANUELA PANARELLO
ING. SILVIA BENOZZI
ING. NICOLA SQUOTTI

GRUPPO DI LAVORO
ING. GIUSEPPE CUTUPPI
ING. ROBERTA CHIARA DE CLARIO
ING. SIMONE FUMARA
ING. FRANCESCO GIANGINI
ING. EMANUELA PANARELLO
ING. SILVIA BENOZZI
ING. NICOLA SQUOTTI

REVISIONI

Rev. n°	Data	Motivazione

R.U.P.: **Ing. Francesco Antonuccio**

Visita/Approvazioni

Codice elaborato: **Inv. D12.dwg**