



FONDAZIONE

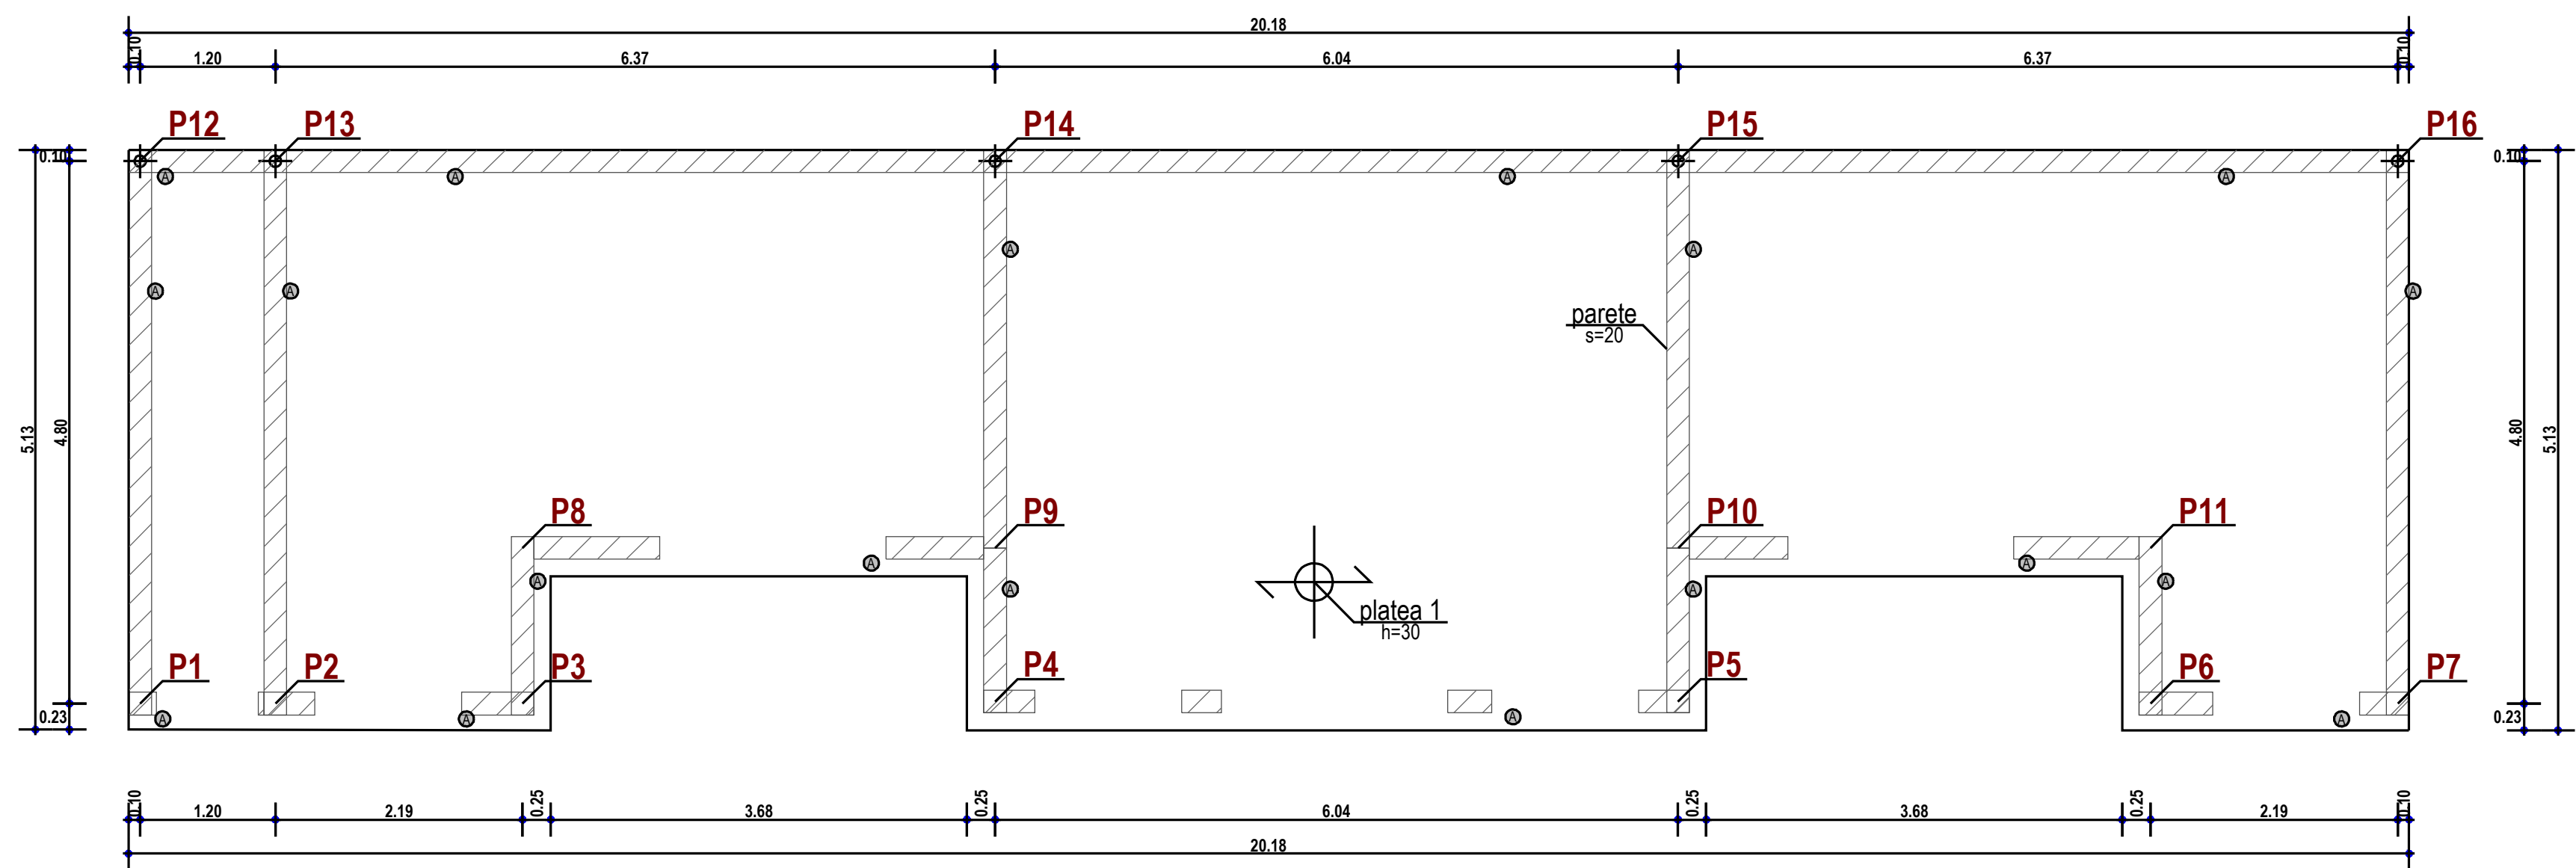


Scala: 1/50

PLATEA 1
Fondazione

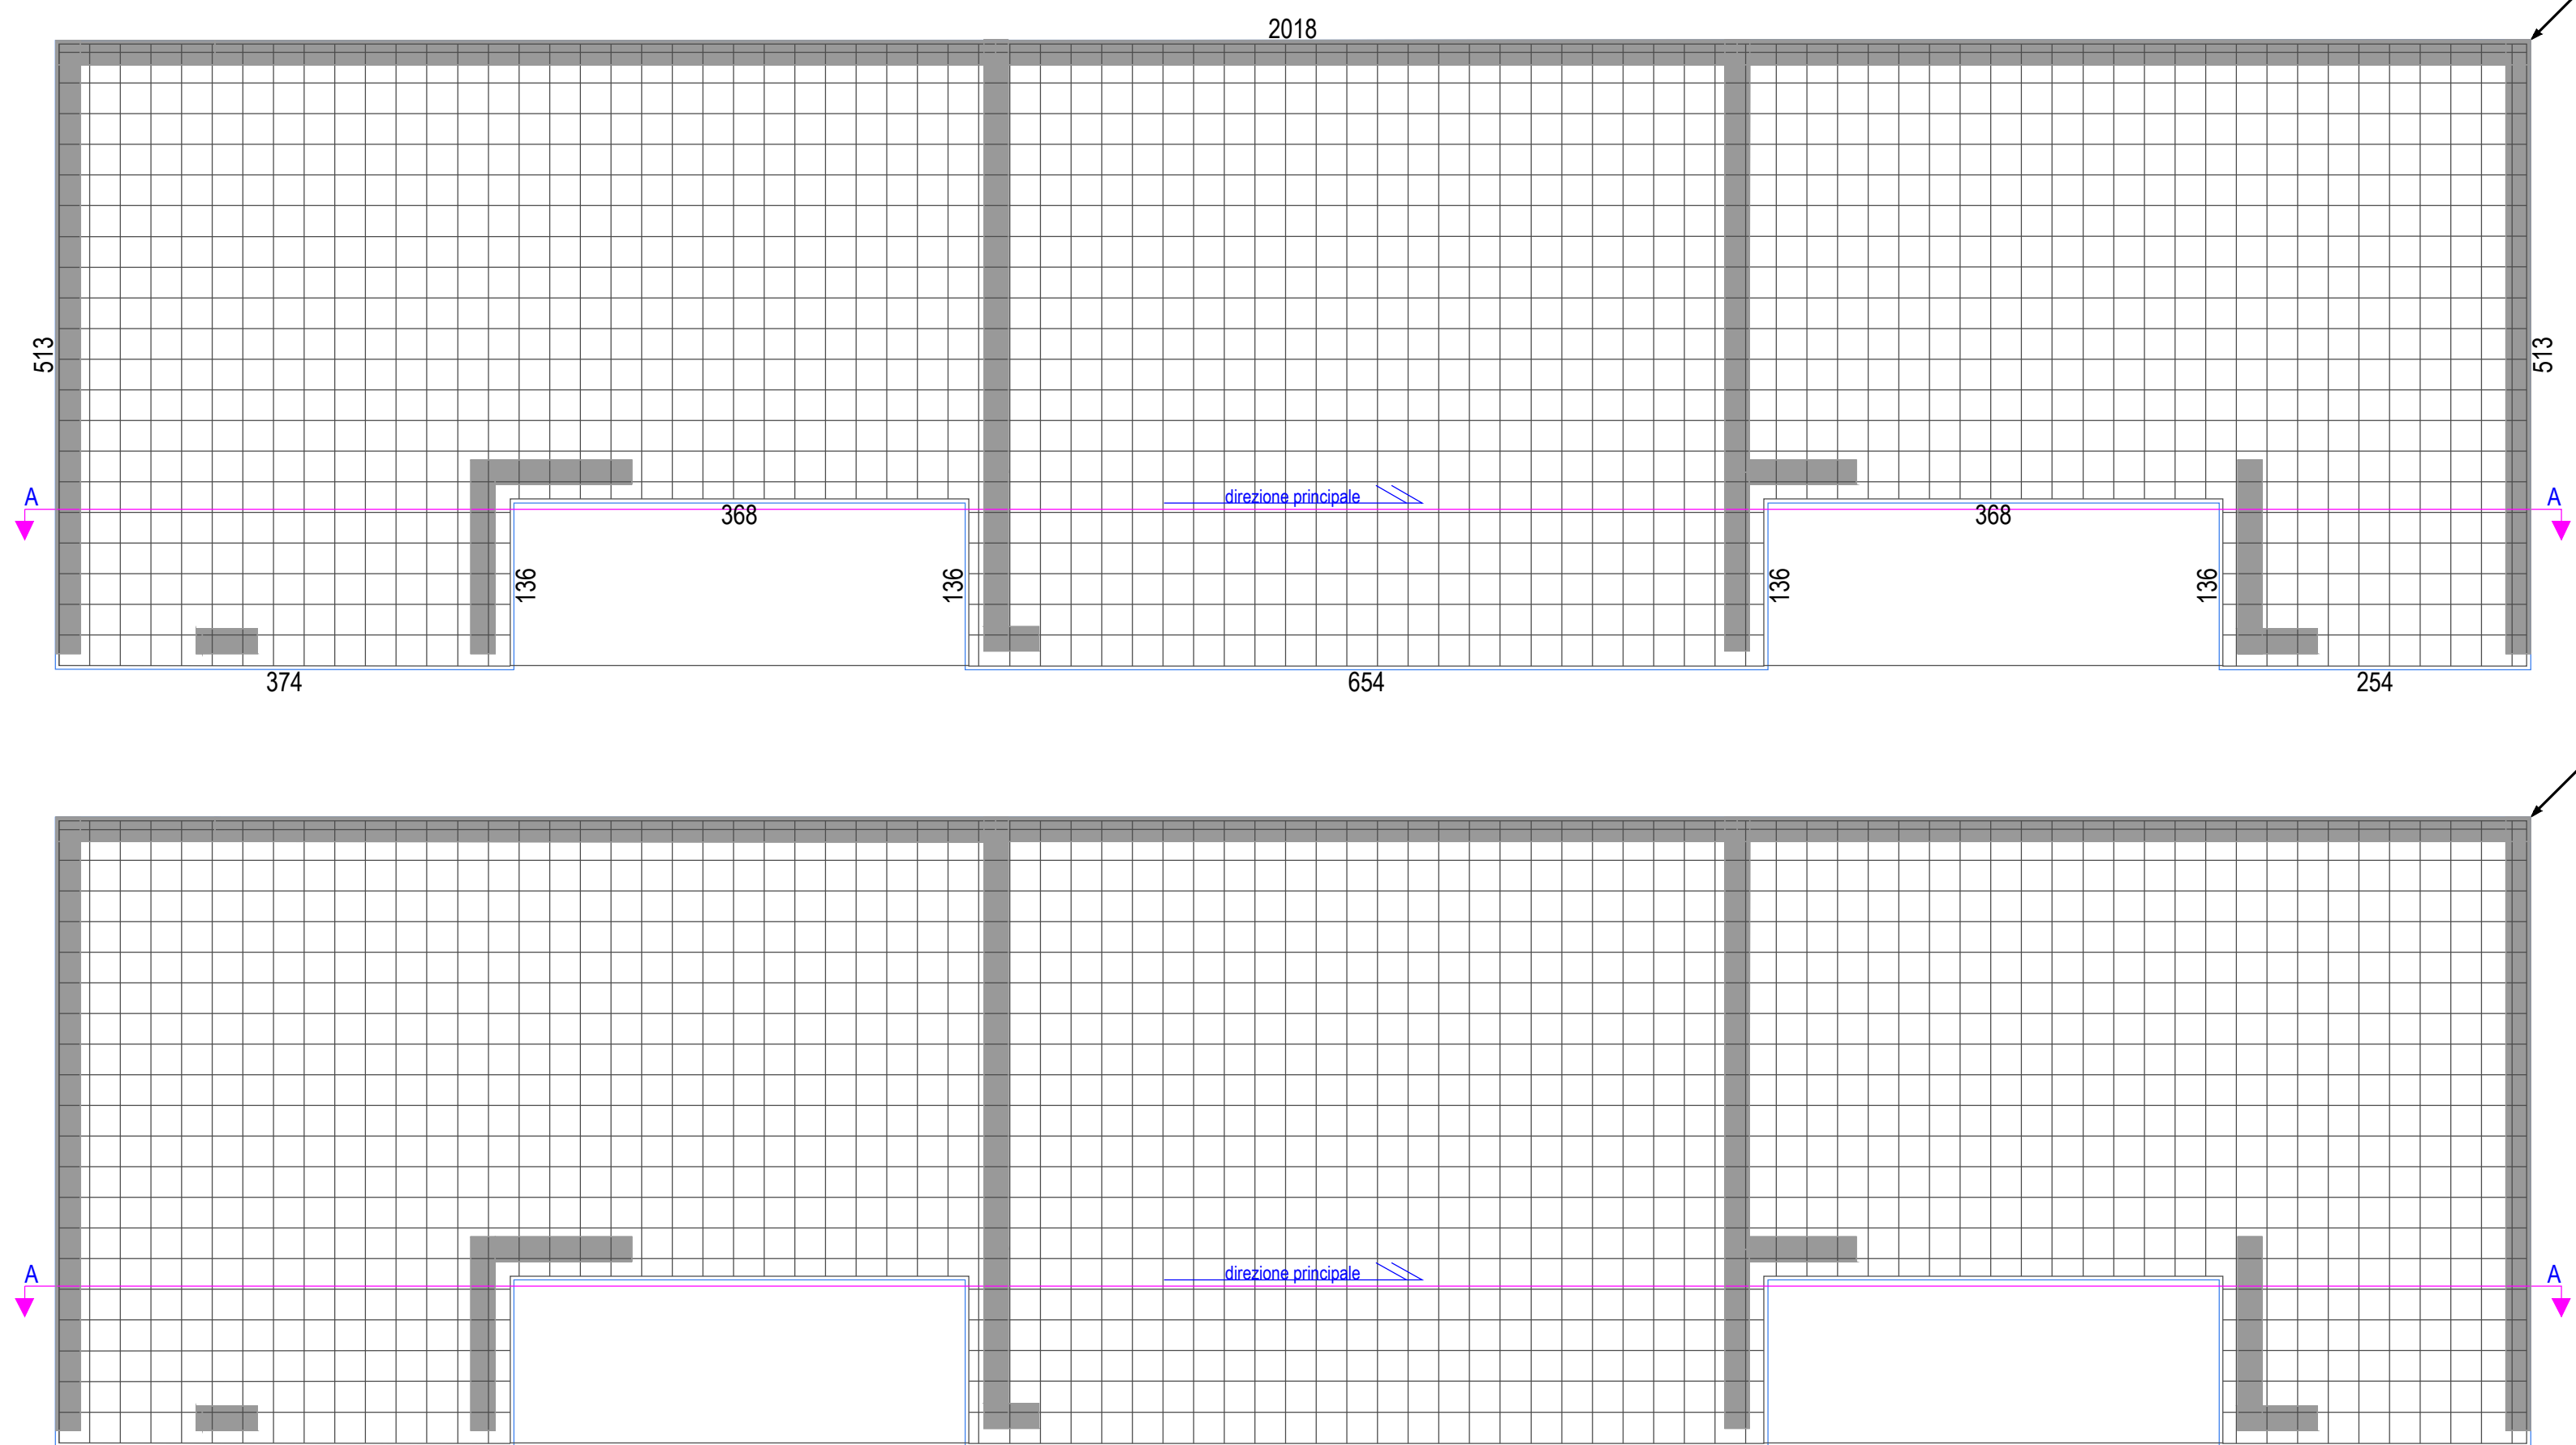


Sezione A-A

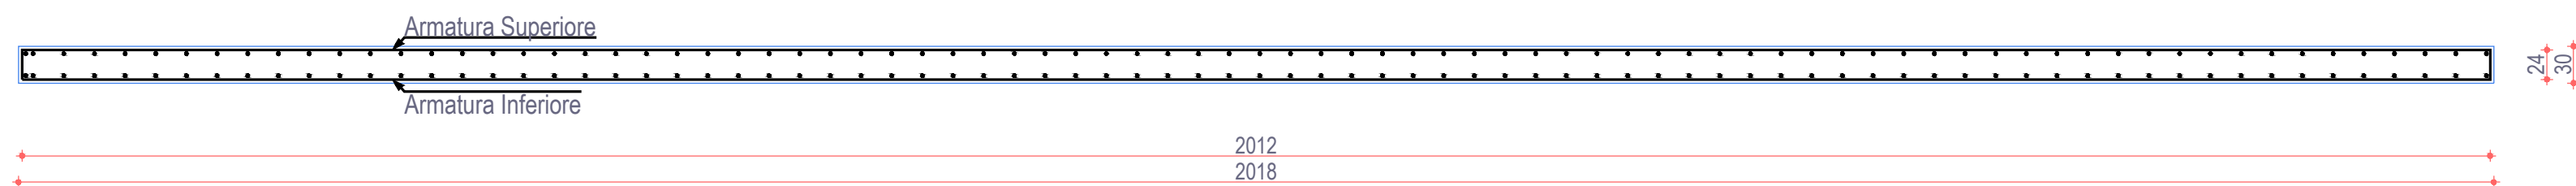


Scala: 1/50

PIANO TERRA

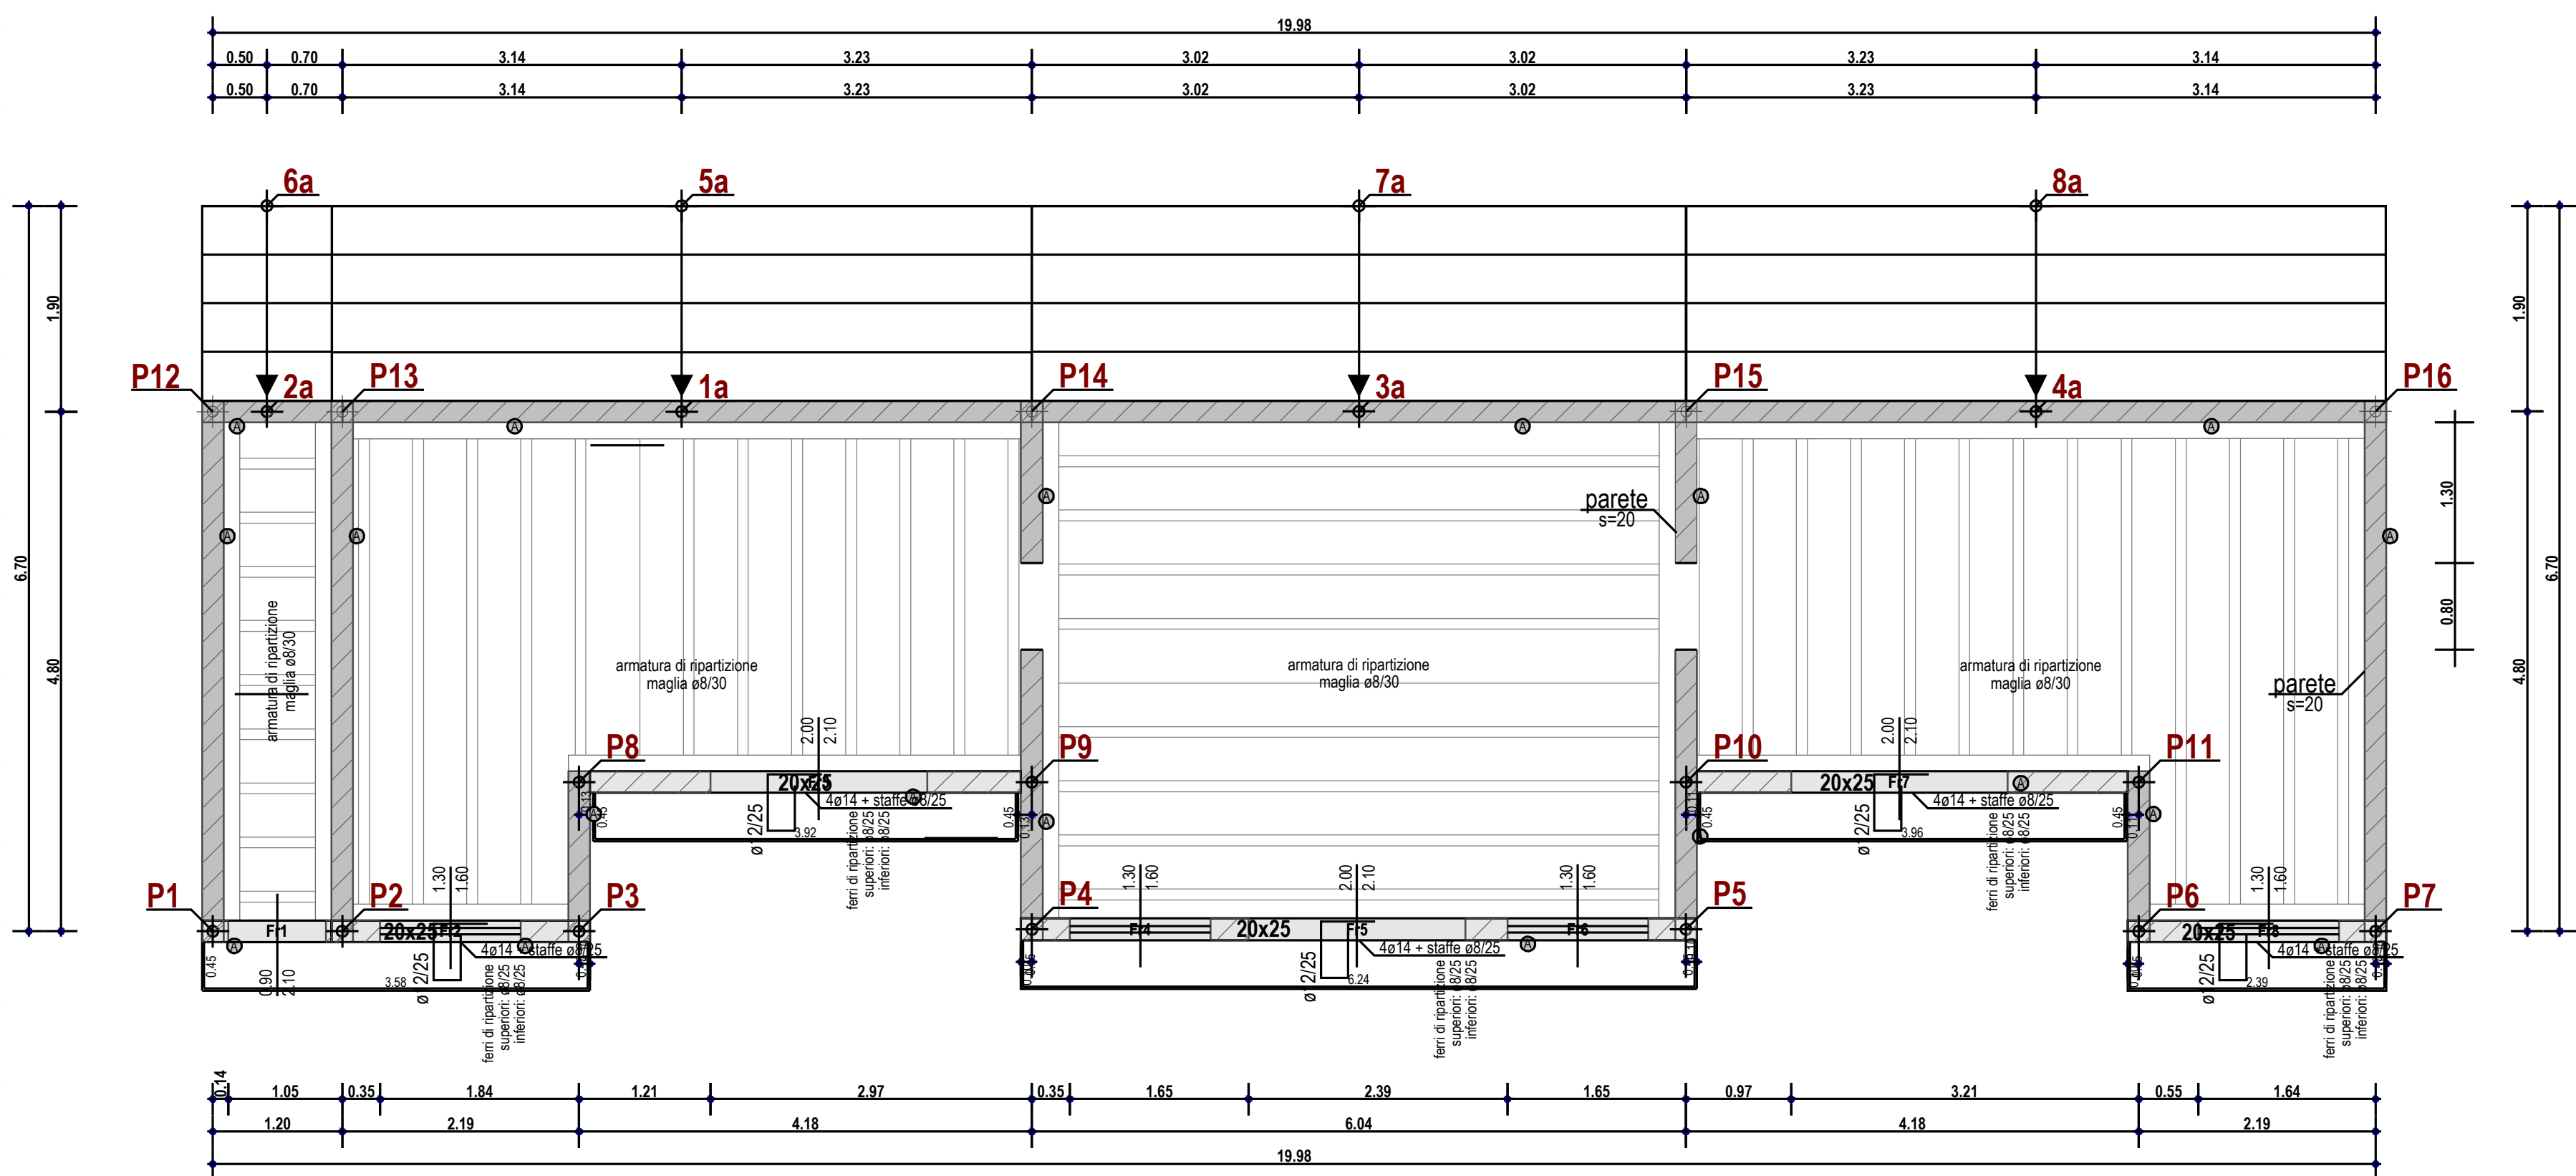


Scala: 1/50

FONDAZIONE - Armatura Superiore

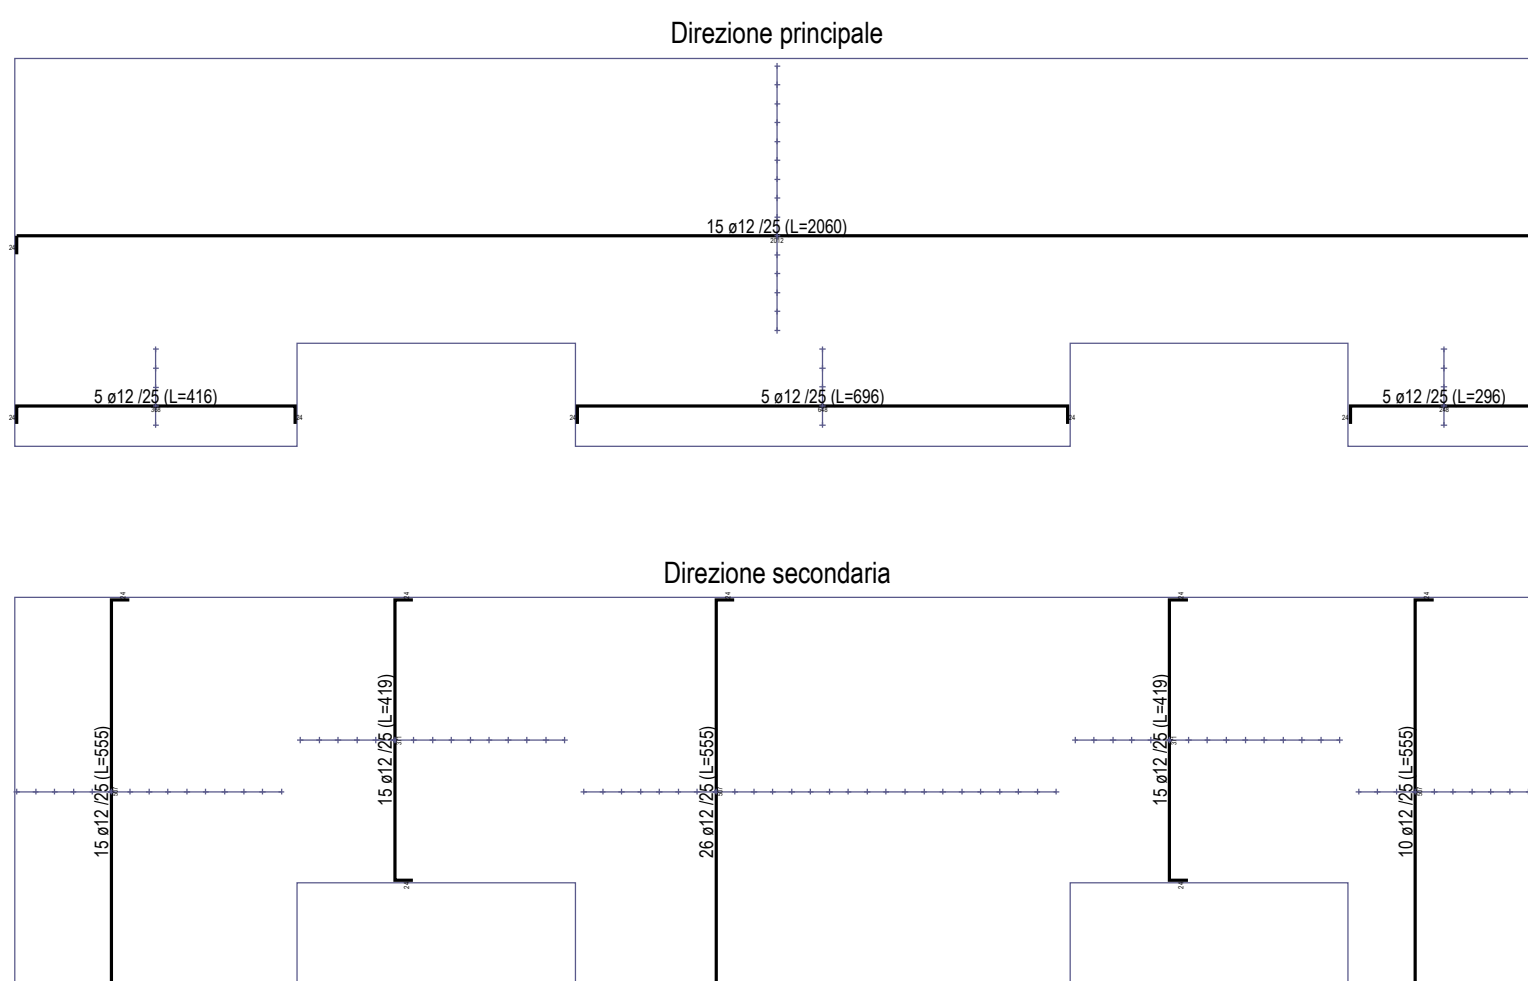

Scala: 1/100

FONDAZIONE - Armatura Inferiore

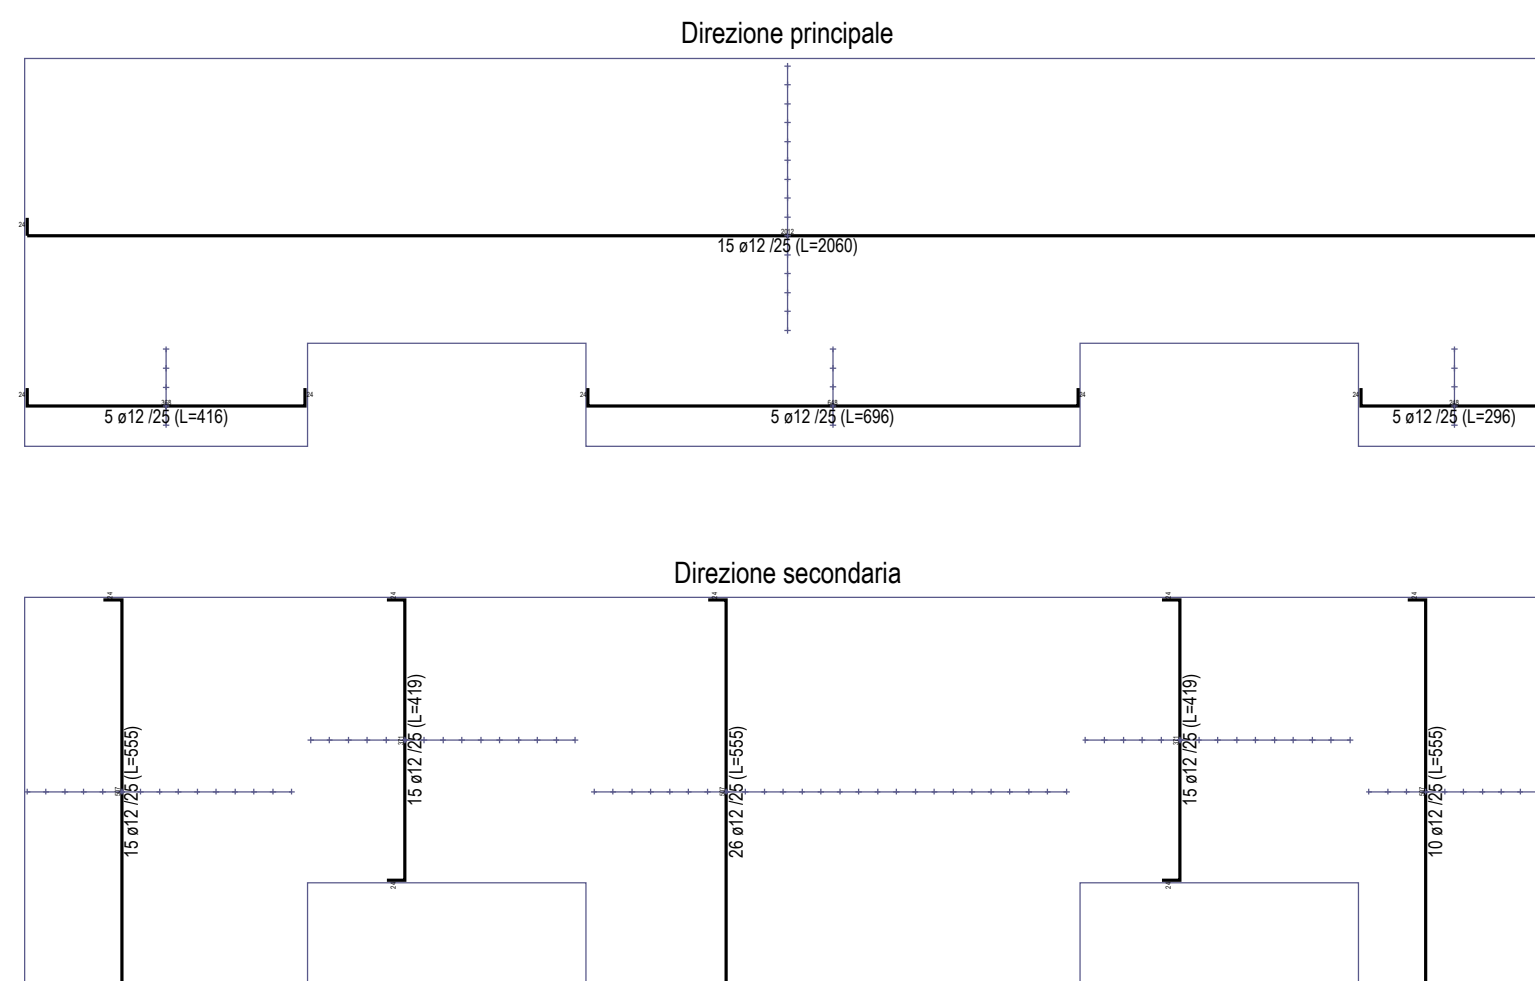

Scala: 1/100



MESSA IN SICUREZZA BACINO E
MIGLIORAMENTO FUNZIONALITÀ AREA PORTUALE

Progetto Esecutivo

D - OPERE EDILI E LOGISTICA

D.14 CARPENTERIA ORIZZONTALE EDIFICIO "TIPOLOGIA C"

Data:
06/05/2022
Scala:
Varie

PROGETTAZIONE:



PROGETTISTI
ing. Giuseppe Bernardo
arch. Michele Gonnino
ing. Massimo Tondello
ing. Pasquale Filicetti
ing. Gianfranco Crudo
ing. Silvia Berretto
ing. Nicola Sguotti

GRUPPO DI LAVORO
ing. Giuseppe Cutrupi
ing. Roberta Chiara De Clario
ing. Simone Fumara
arch. Francesca Gangemi
arch. Emanuela Panarello
ing. Silvia Berretto
ing. Nicola Sguotti

REVISIONE			
Rev. n°		Data	Motivazione
R.U.P.			Visi/Approvazioni
ing. Francesco Antonuccio			
Codice elaborato:			