



COMUNE DI CETRARO



MESSA IN SICUREZZA BACINO E MIGLIORAMENTO FUNZIONALITÀ AREA PORTUALE

Progetto Esecutivo

E - IMPIANTI TECNOLOGICI

E.08

RIPRISTINO IMPIANTO ANTINCENDIO

Data:

06-05-2022

Scala:

Varie

PROGETTAZIONE:



Architetto
MICHELE GONINO
Geologo
CATERINA CUCINOTTA

PROJECT MANAGER

ing. Giuseppe Bernardo



PROGETTISTI

ing. Giuseppe Bernardo
arch. Michele Gonino
ing. Massimo Tondello
ing. Pasquale Filicetti
ing. Gianfranco Crudo

GEOLOGO

geol. Caterina Cucinotta


GRUPPO DI LAVORO

ing. Giuseppe Cutrupi
ing. Roberta Chiara De Clario
ing. Simone Fiumara
arch. Francesca Gangemi
arch. Emanuela Panarello
ing. Silvia Beriotto
ing. Nicola Sguotti

REVISIONI	Rev. n°	Data	Motivazione

R.U.P. ing. Francesco Antonuccio	Visti/Approvazioni
---	--------------------


Codice elaborato:

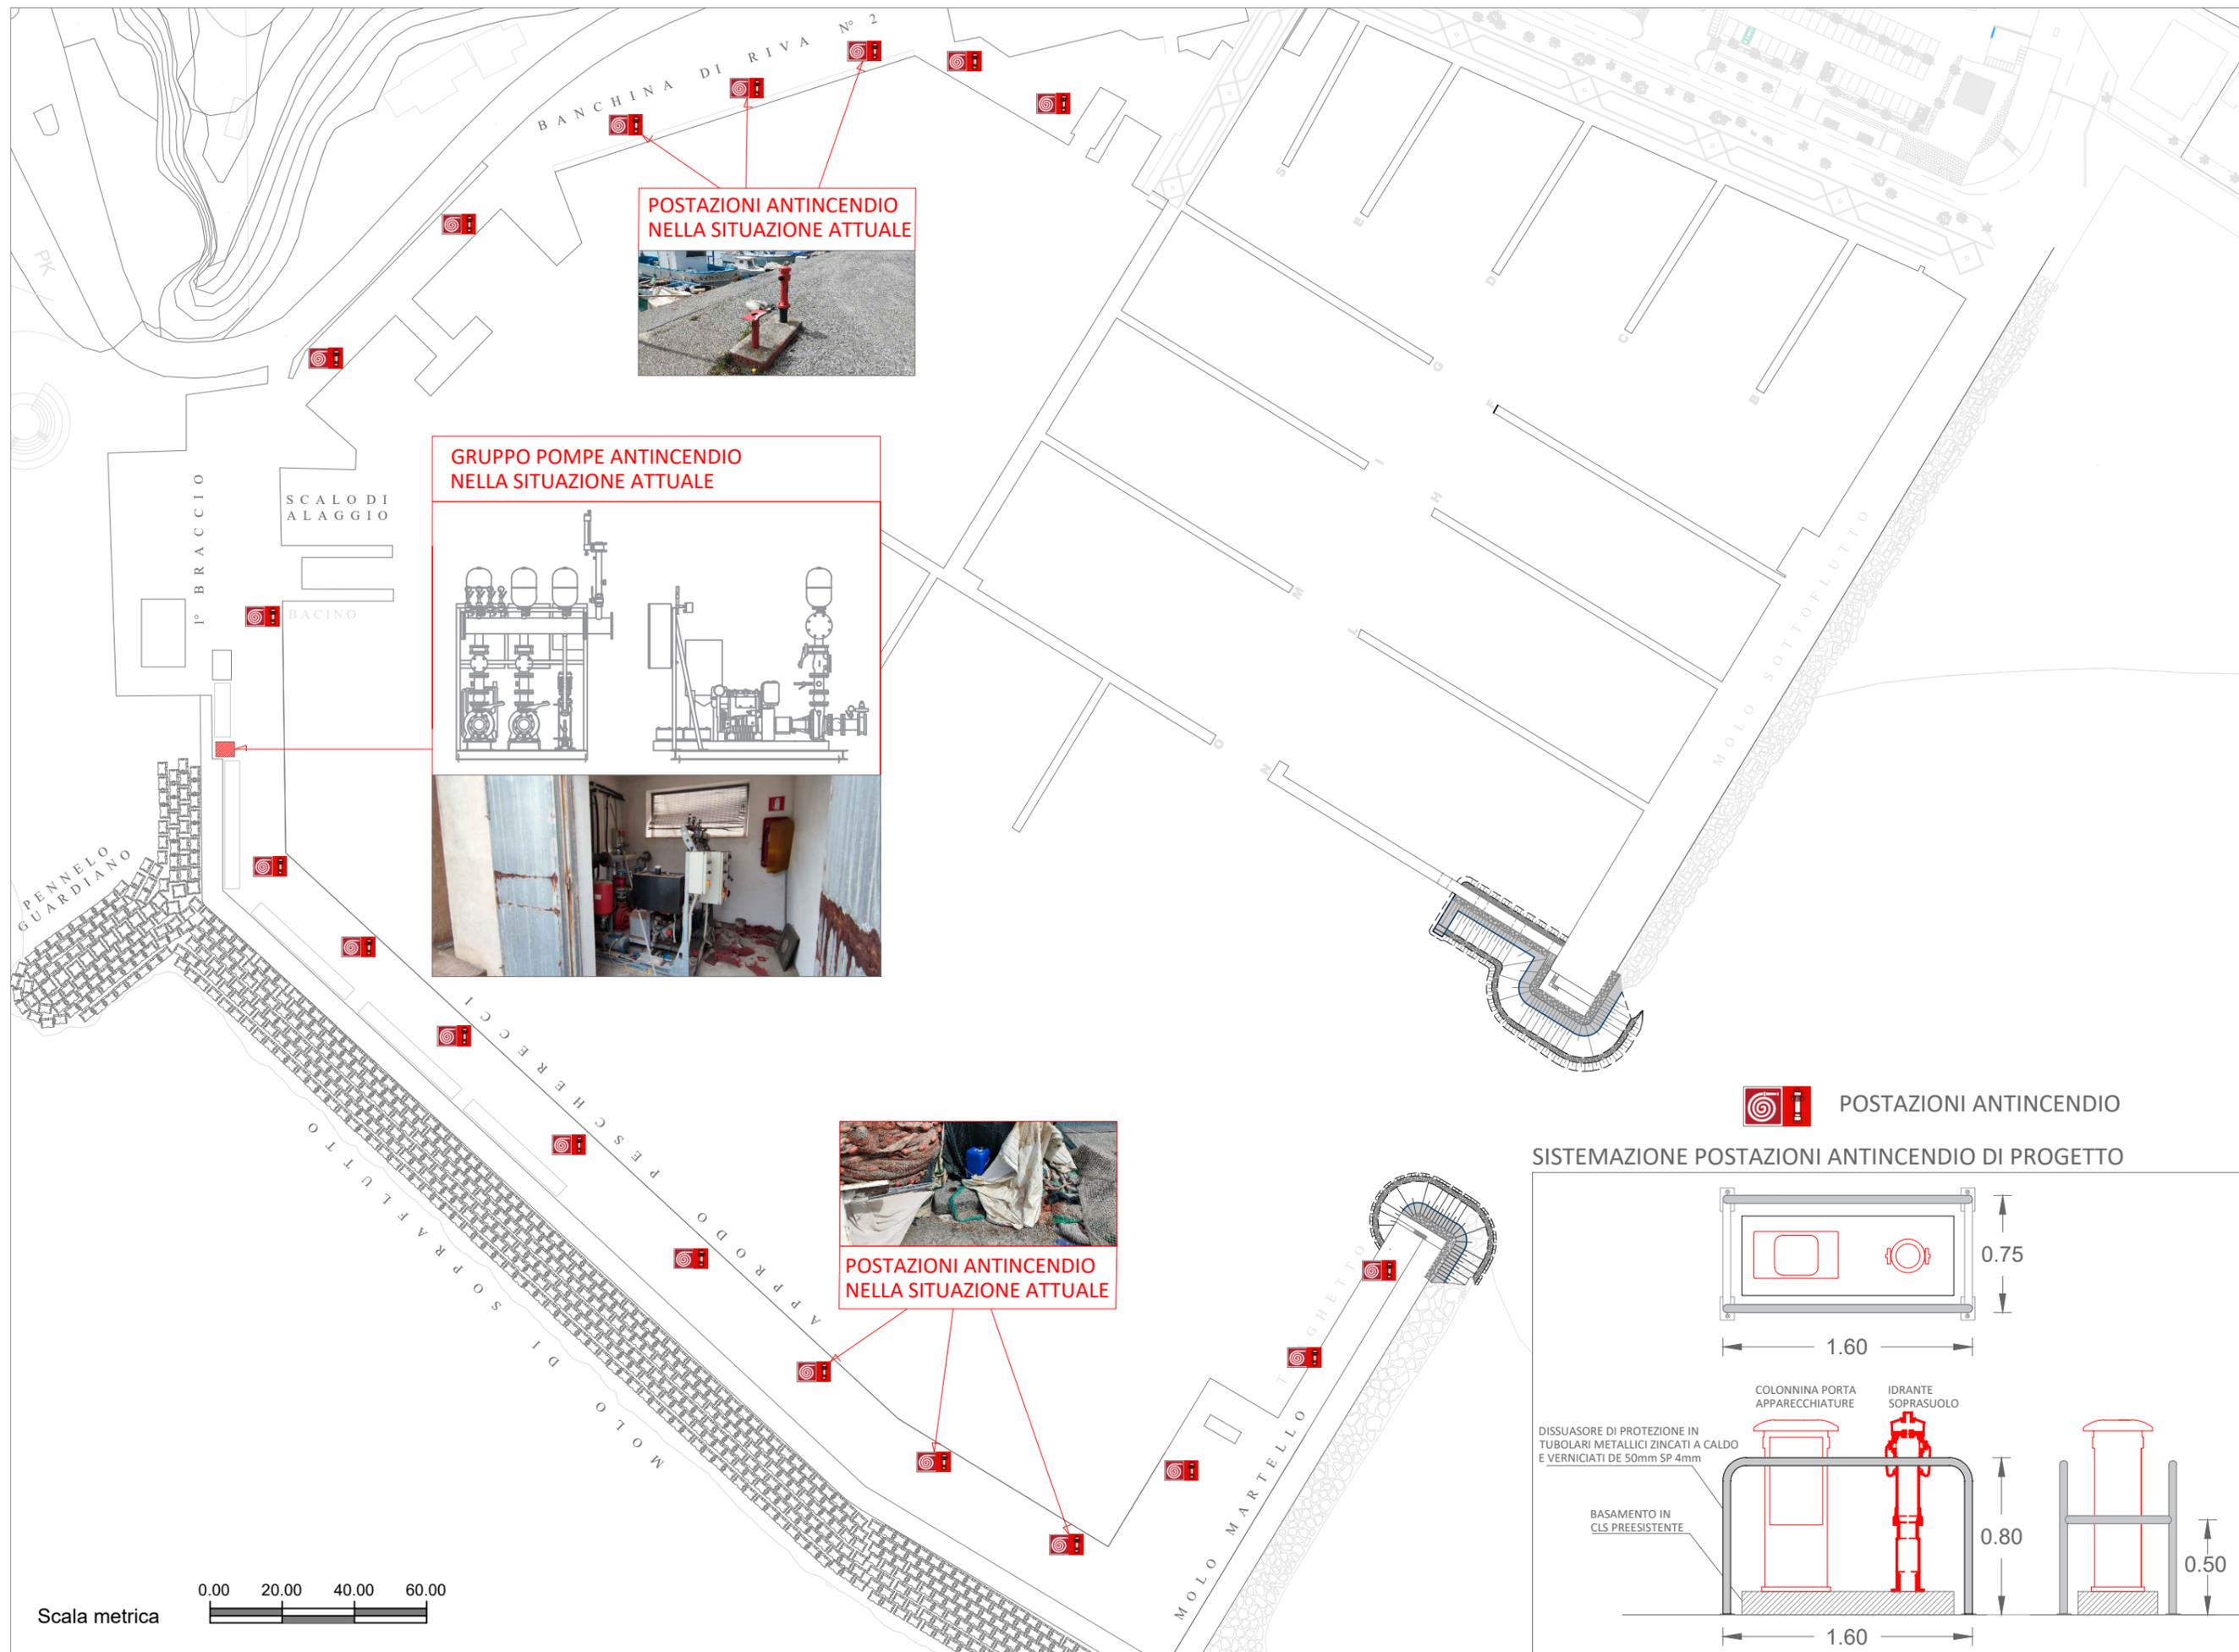

**POSTAZIONI ANTINCENDIO
NELLA SITUAZIONE ATTUALE**




**GRUPPO POMPE ANTINCENDIO
NELLA SITUAZIONE ATTUALE**

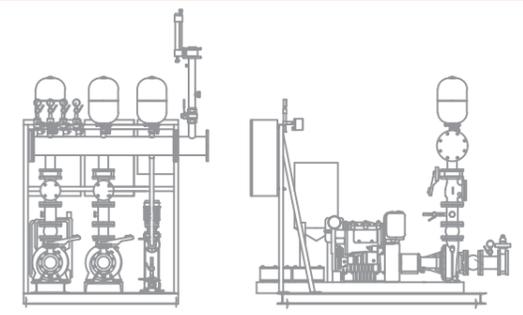

**POSTAZIONI ANTINCENDIO
NELLA SITUAZIONE ATTUALE**

 **POSTAZIONI ANTINCENDIO**

SISTEMAZIONE POSTAZIONI ANTINCENDIO DI PROGETTO

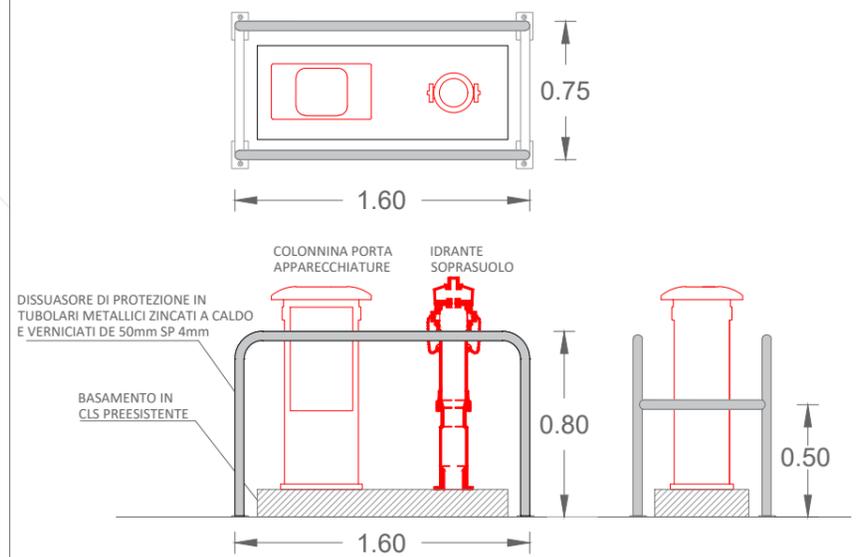

Scala metrica 0.00 20.00 40.00 60.00