



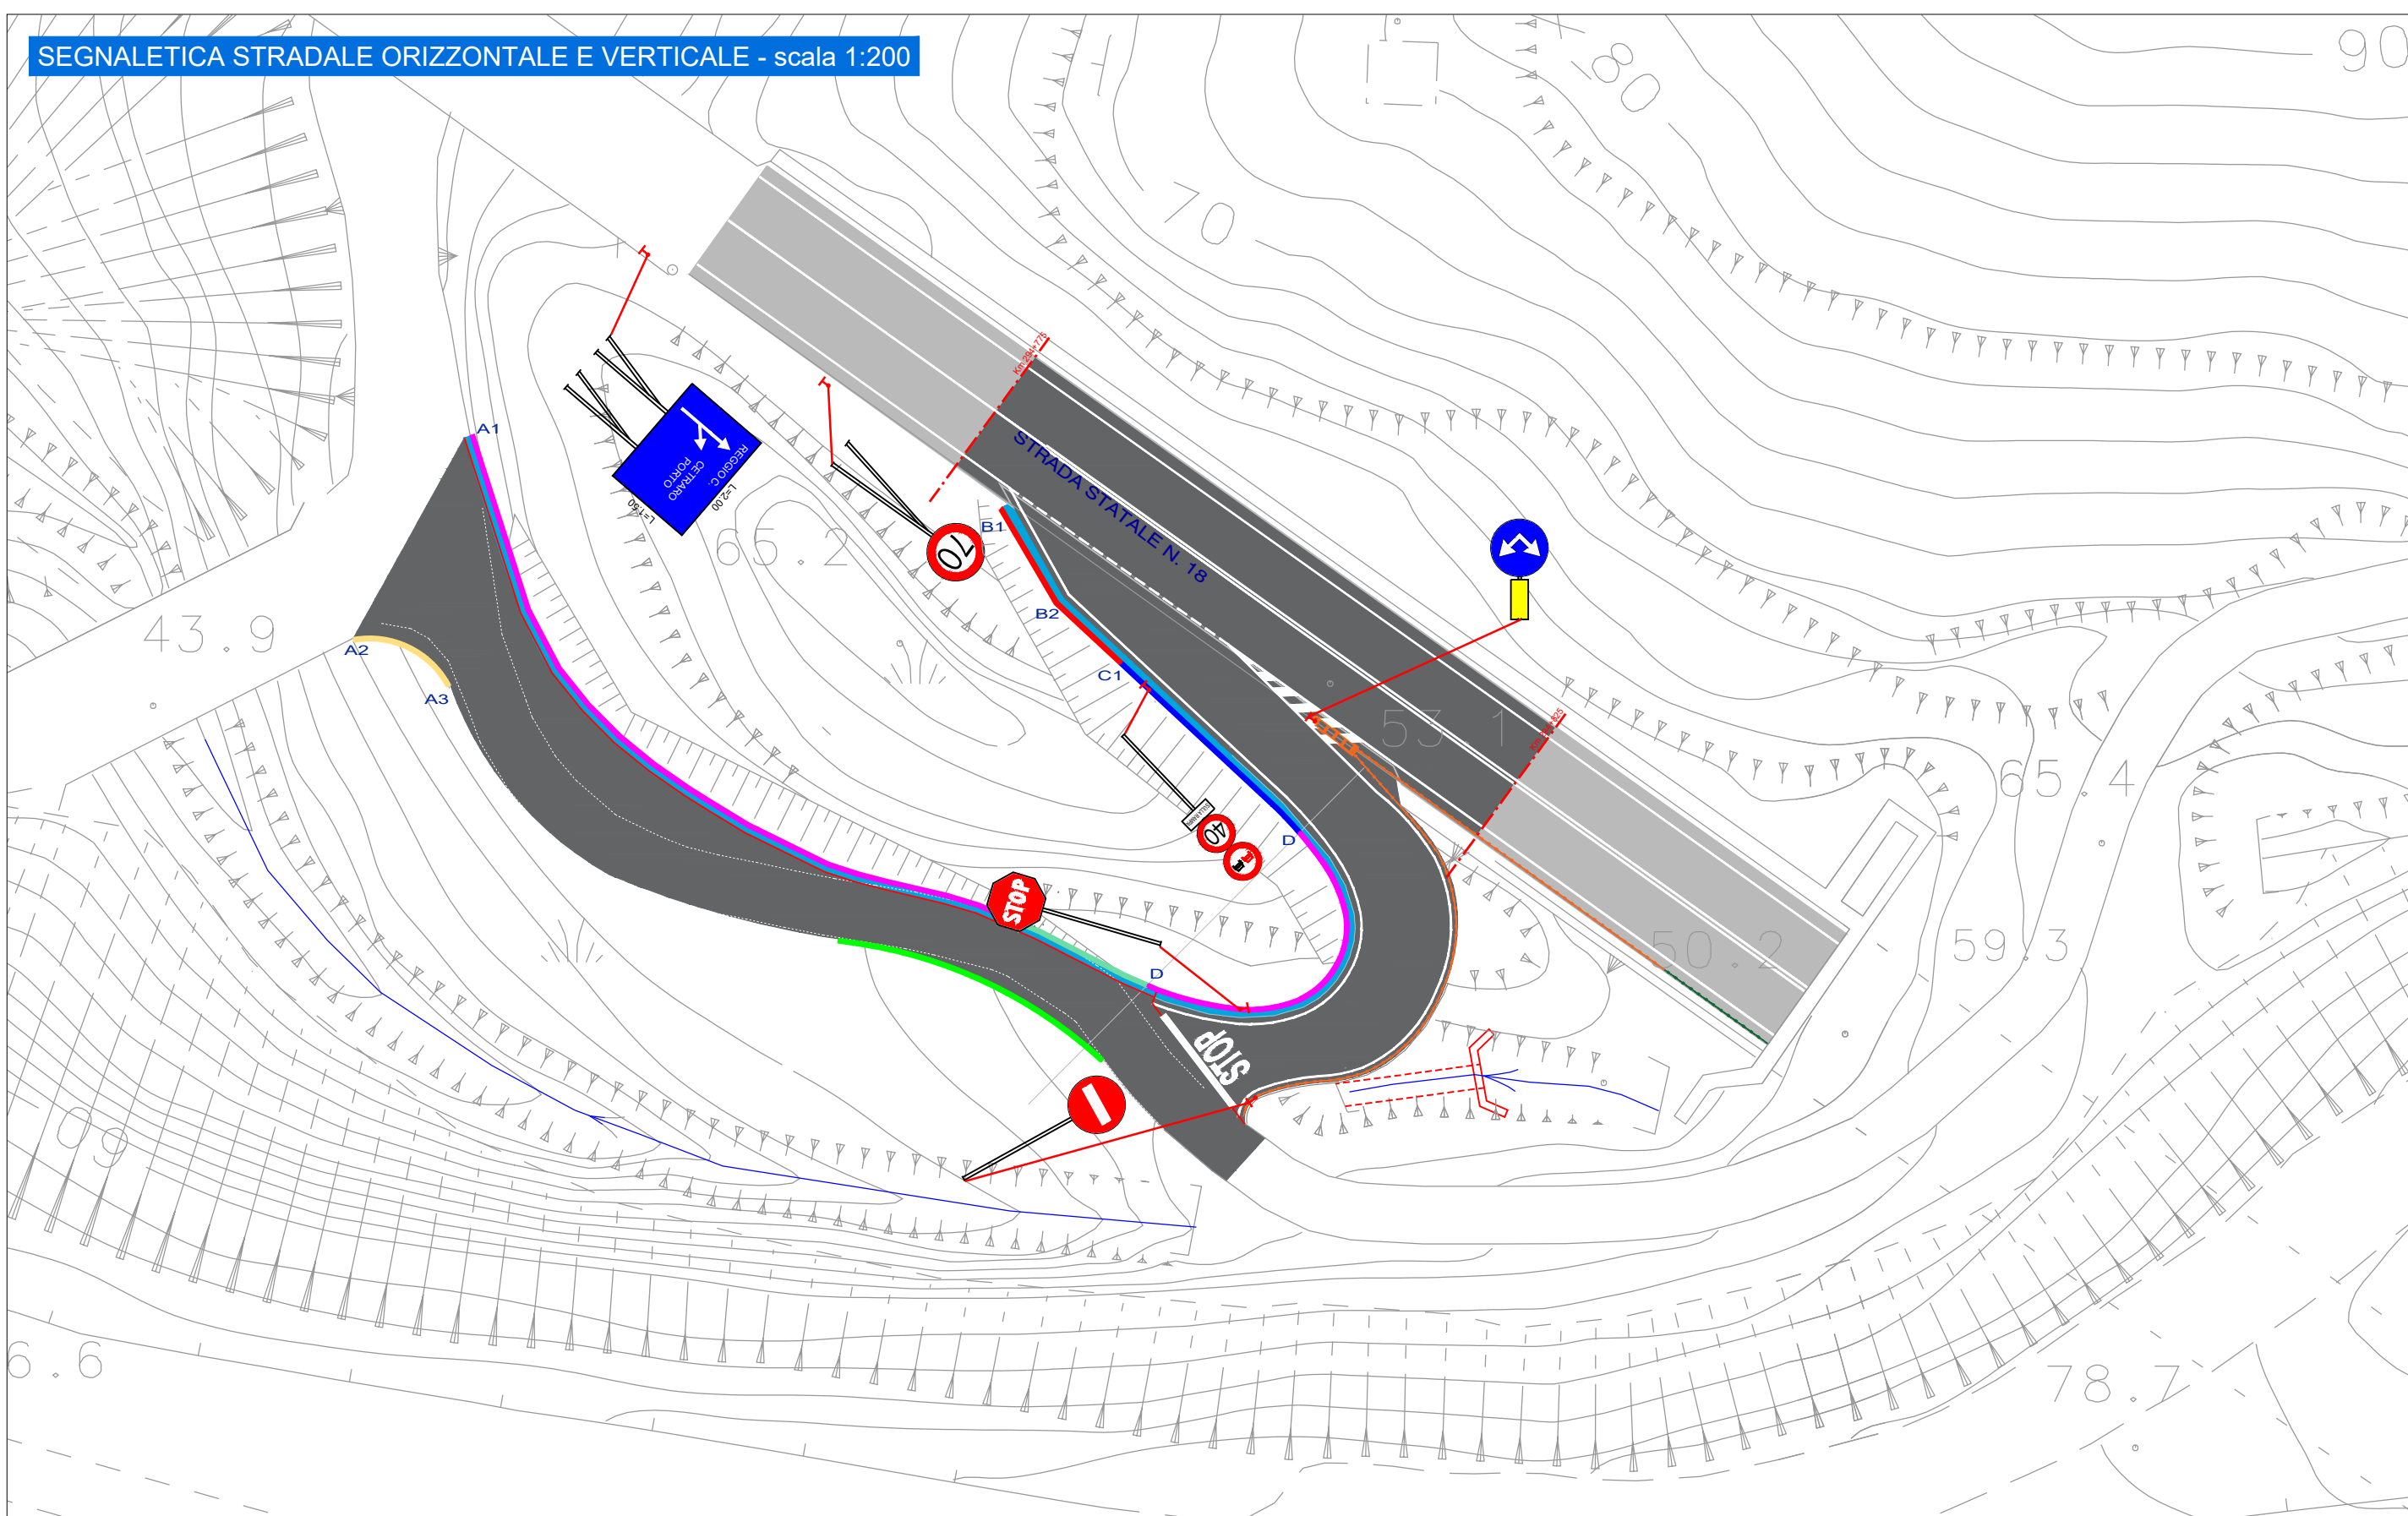

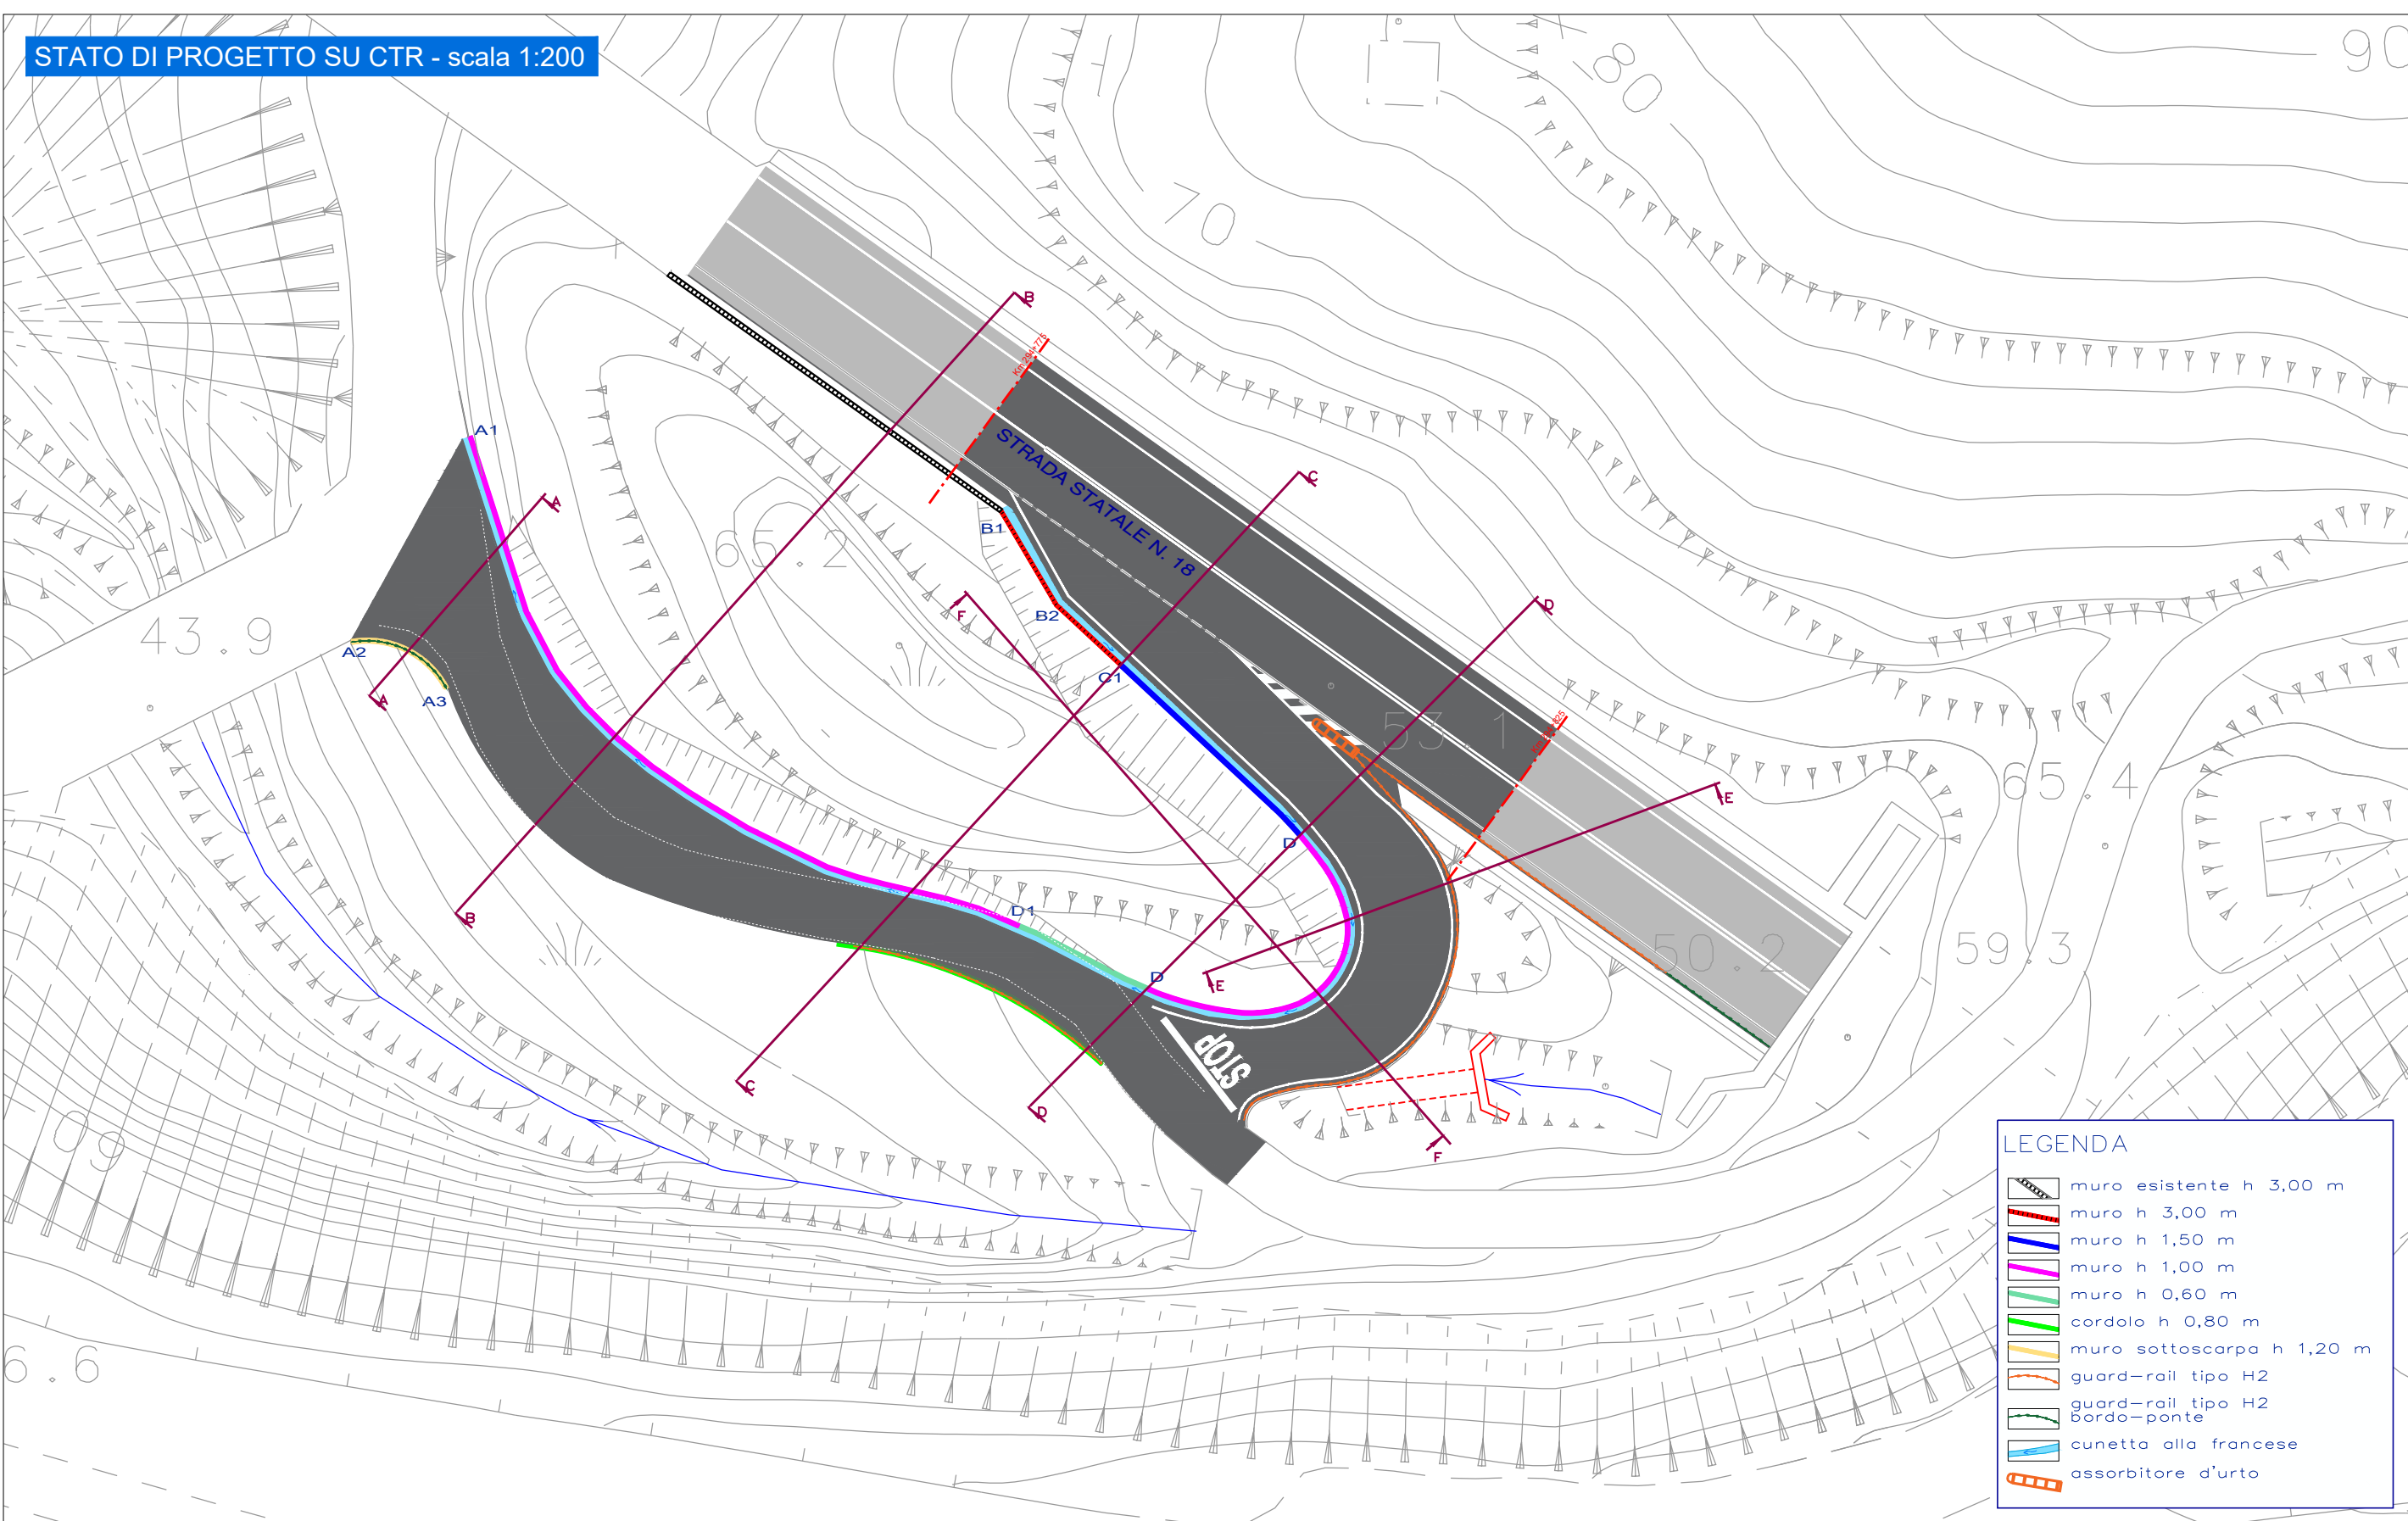

COMUNE DI CETRARO



MESSA IN SICUREZZA BACINO E
MIGLIORAMENTO FUNZIONALITÀ AREA PORTUALE

Progetto Esecutivo

F - OPERE STRADALI

F.07

PLANIMETRIE OPERE STRADALI

Data:
06-05-2022

Scala:
1:200


PROGETTAZIONE:

**DINAMICA**

**HS**
marine srl

**IDROTEC**

Architetto
MICHELE GONINO
Geologo
CATERINA CUCINOTTA

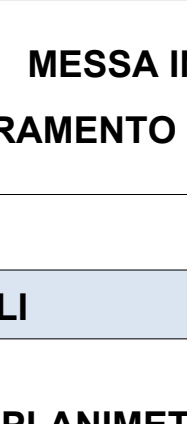

PROJECT MANAGER
ing. Giuseppe Bernardo

PROGETTISTI
ing. Giuseppe Bernardo
arch. Michele Gonino
ing. Massimo Tondello
ing. Pasquale Filicetti
ing. Gianfranco Crudo
GEOLOGO
geol. Caterina Cucinotta

GRUPPO DI LAVORO
ing. Giuseppe Cutrupi
ing. Roberta Chiara De Clario
ing. Simone Fiumara
arch. Francesca Gangemi
arch. Emanuela Panarello
ing. Silvia Berliotto
ing. Nicola Sguotti

REVISIONE			
	Rev. n°	Data	Motivazione

R.U.P.	Visti/Approvazioni
ing. Francesco Antonuccio	

Codice elaborato: CARTISLIO.dwg