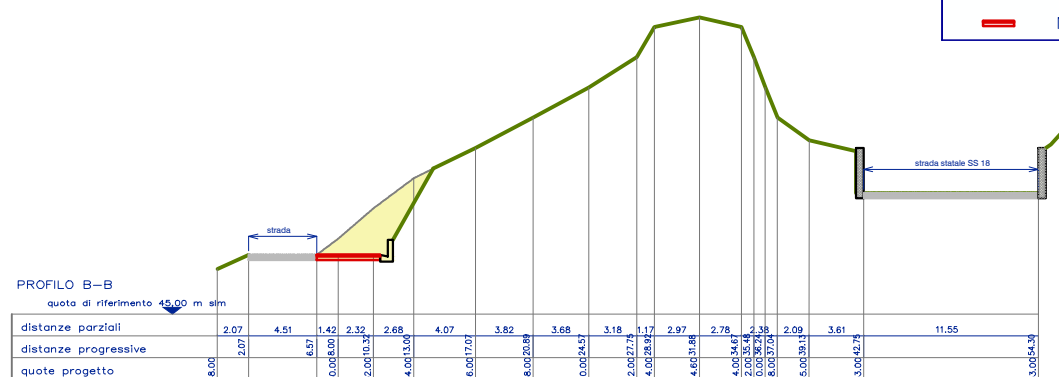
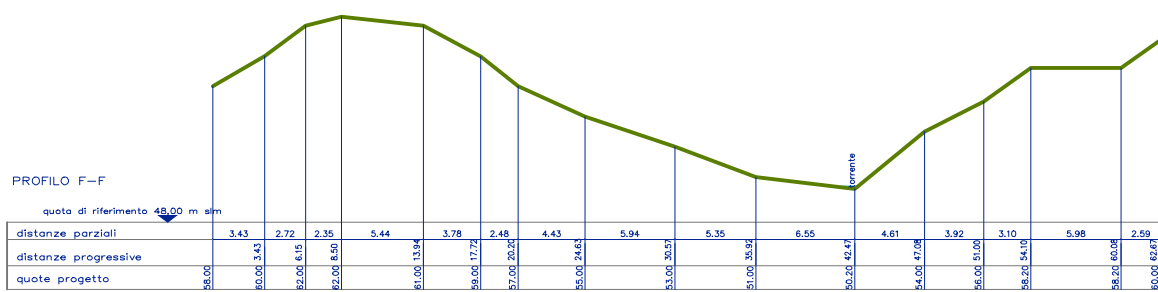
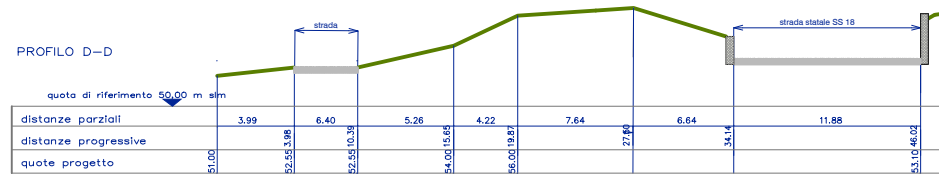
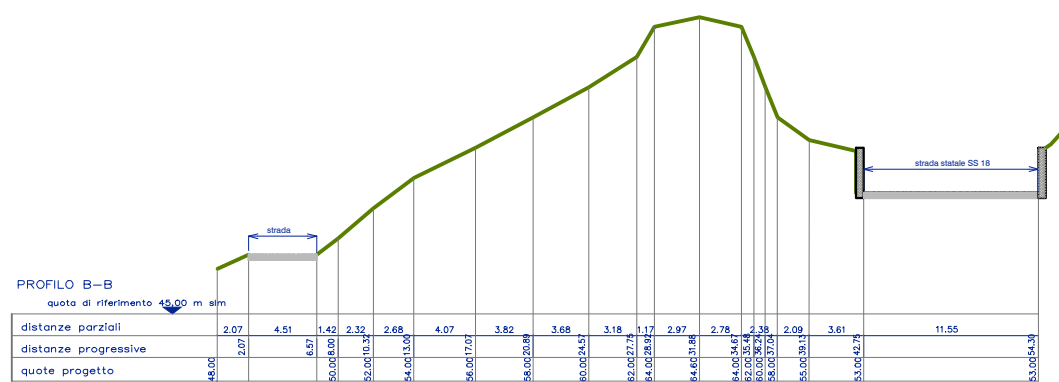
**COMUNE DI CETRARO**

**MESSA IN SICUREZZA BACINO E
MIGLIORAMENTO FUNZIONALITÀ AREA PORTUALE**

Progetto Esecutivo

F - OPERE STRADALI

F.08

PROFILI DI PROGETTO OPERE STRADALI

Data:
06-05-2022

Scala:
1:200

PROGETTAZIONE:



PROJECT MANAGER
ing. Giuseppe Bernardo

ing. Giuseppe Bernardo

MESSINE

PROGETTISTI

ing. Giuseppe Bernardo
arch. Michele Gonino
ing. Massimo Tondello
ing. Pasquale Filicetti
ing. Gianfranco Crudo

GEOLOGO
geol. Caterina Cucinotta

GRUPPO DI LAVORO

ing. Giuseppe Cutrupi
ing. Roberta Chiara De Clario
ing. Simone Fiumara
arch. Francesca Gangemi
arch. Emanuela Panarello
ing. Silvia Beriotto
ing. Nicola Sguotti

REVISIONI			
	Rev. n°	Data	Motivazione
R.U.P.	Visti/Approvazioni		
ing. Francesco Antonuccio			
Codice elaborato:	CARTIGLIO.dwg		