




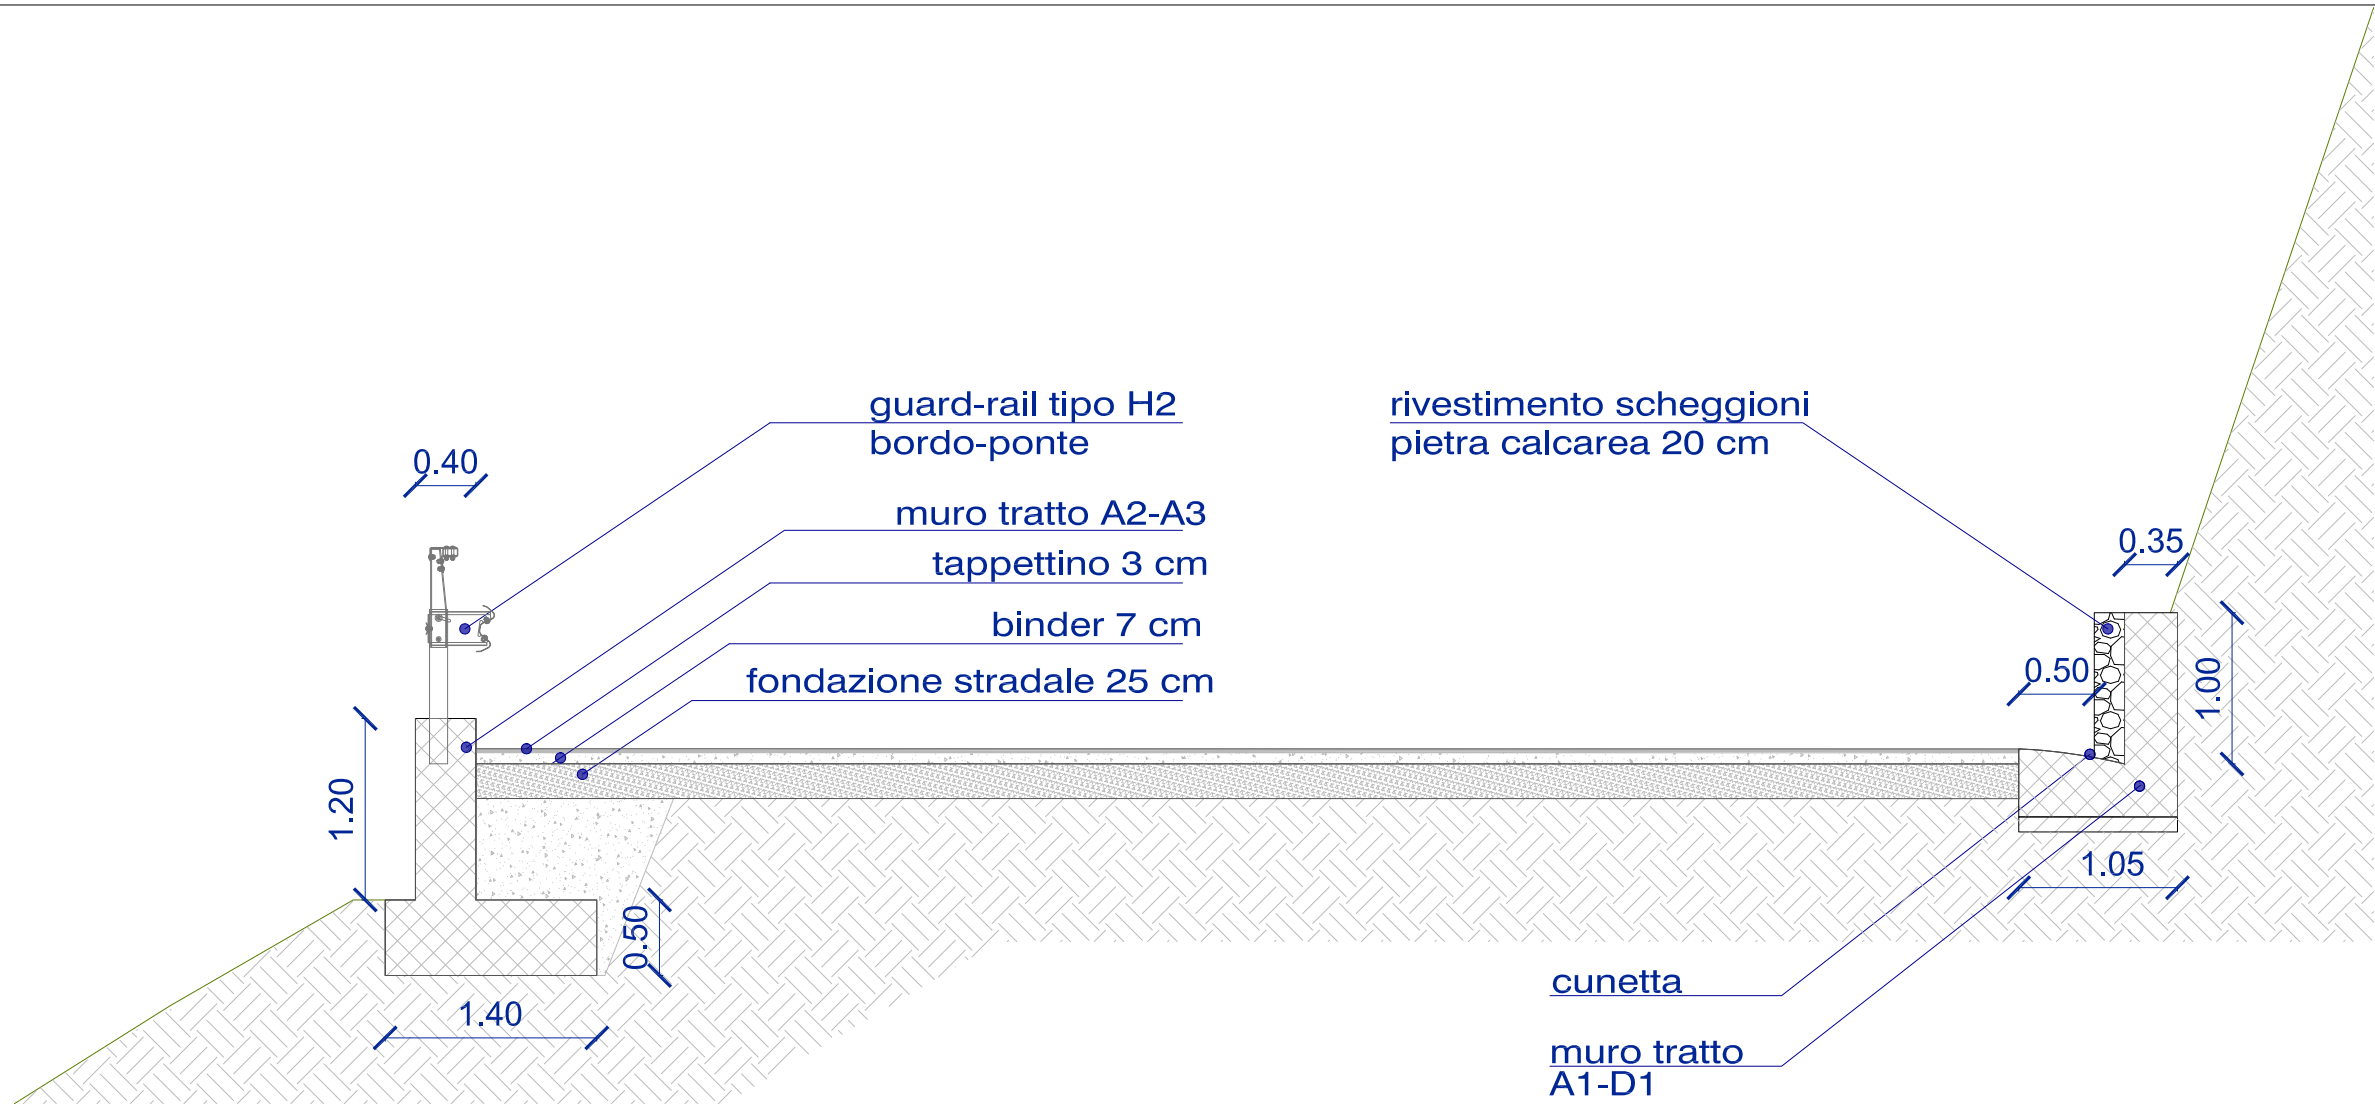



SEZIONE A-A

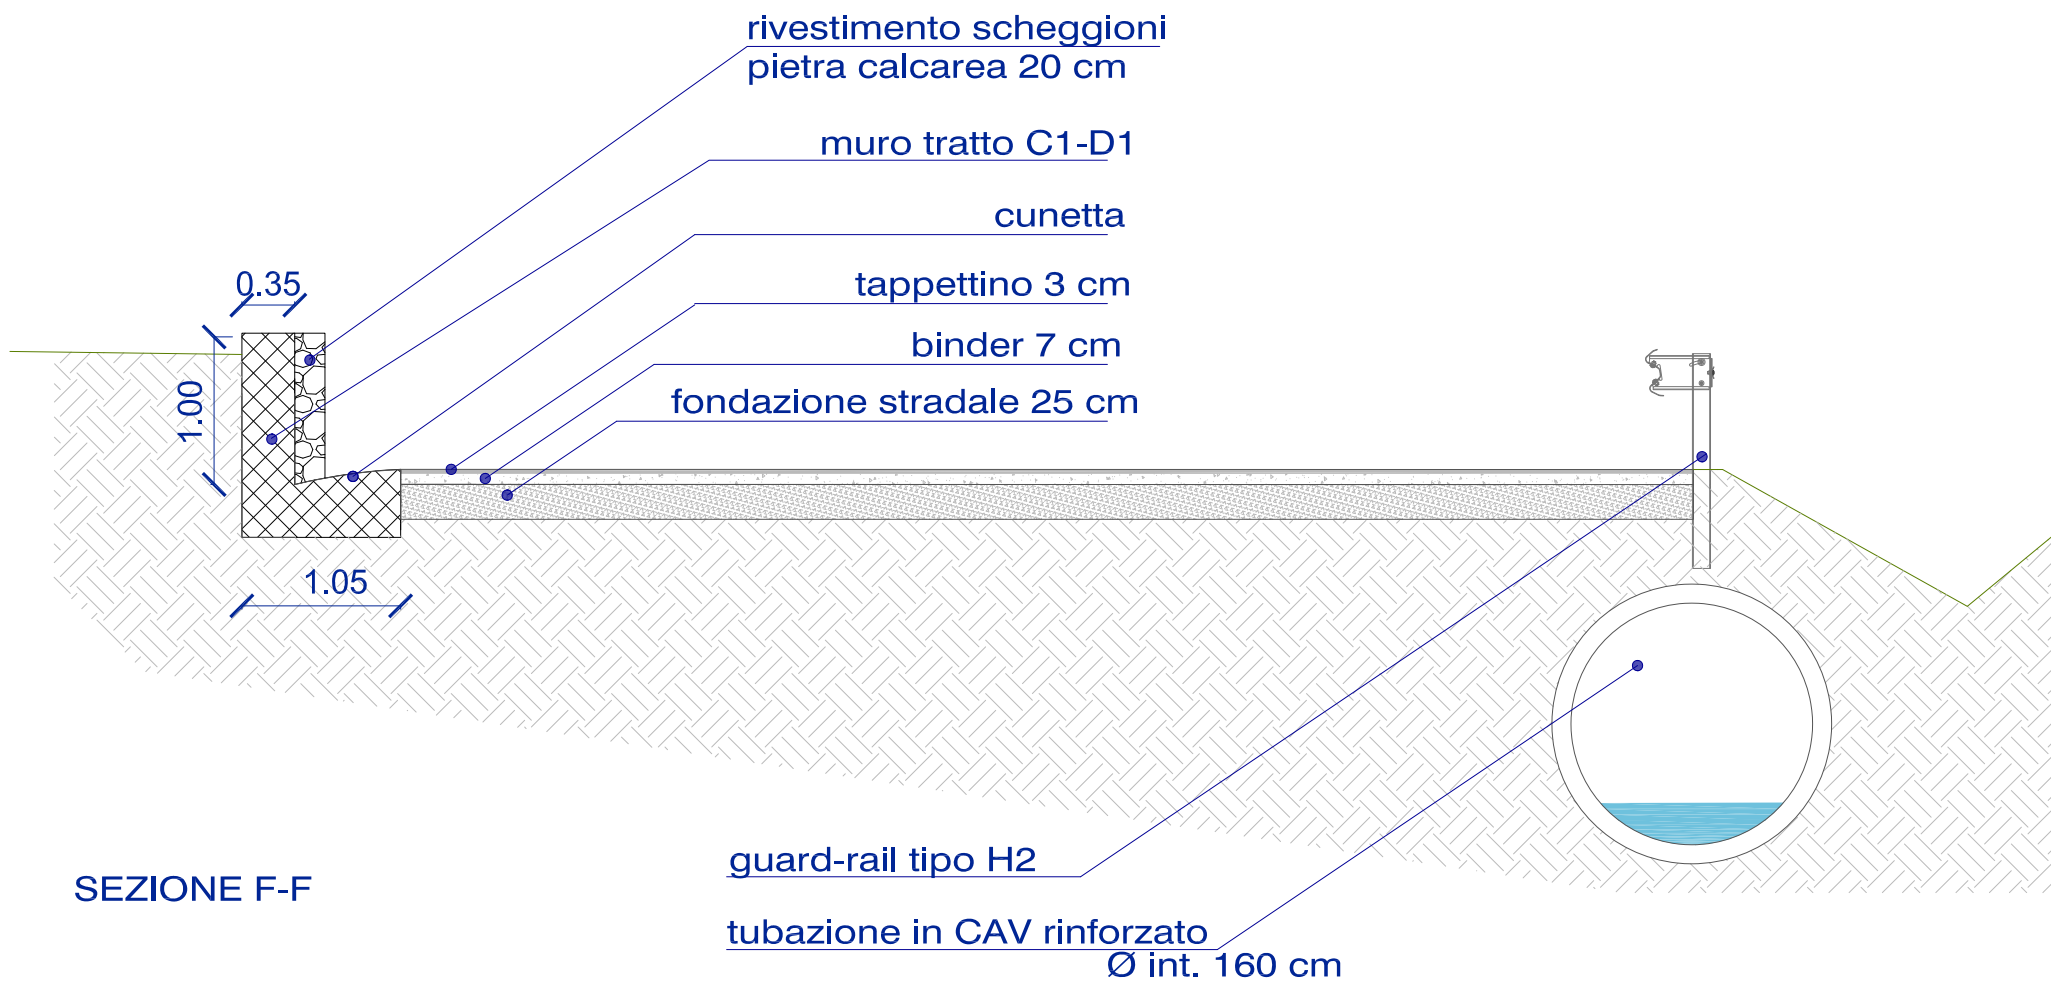


SEZIONE F-F

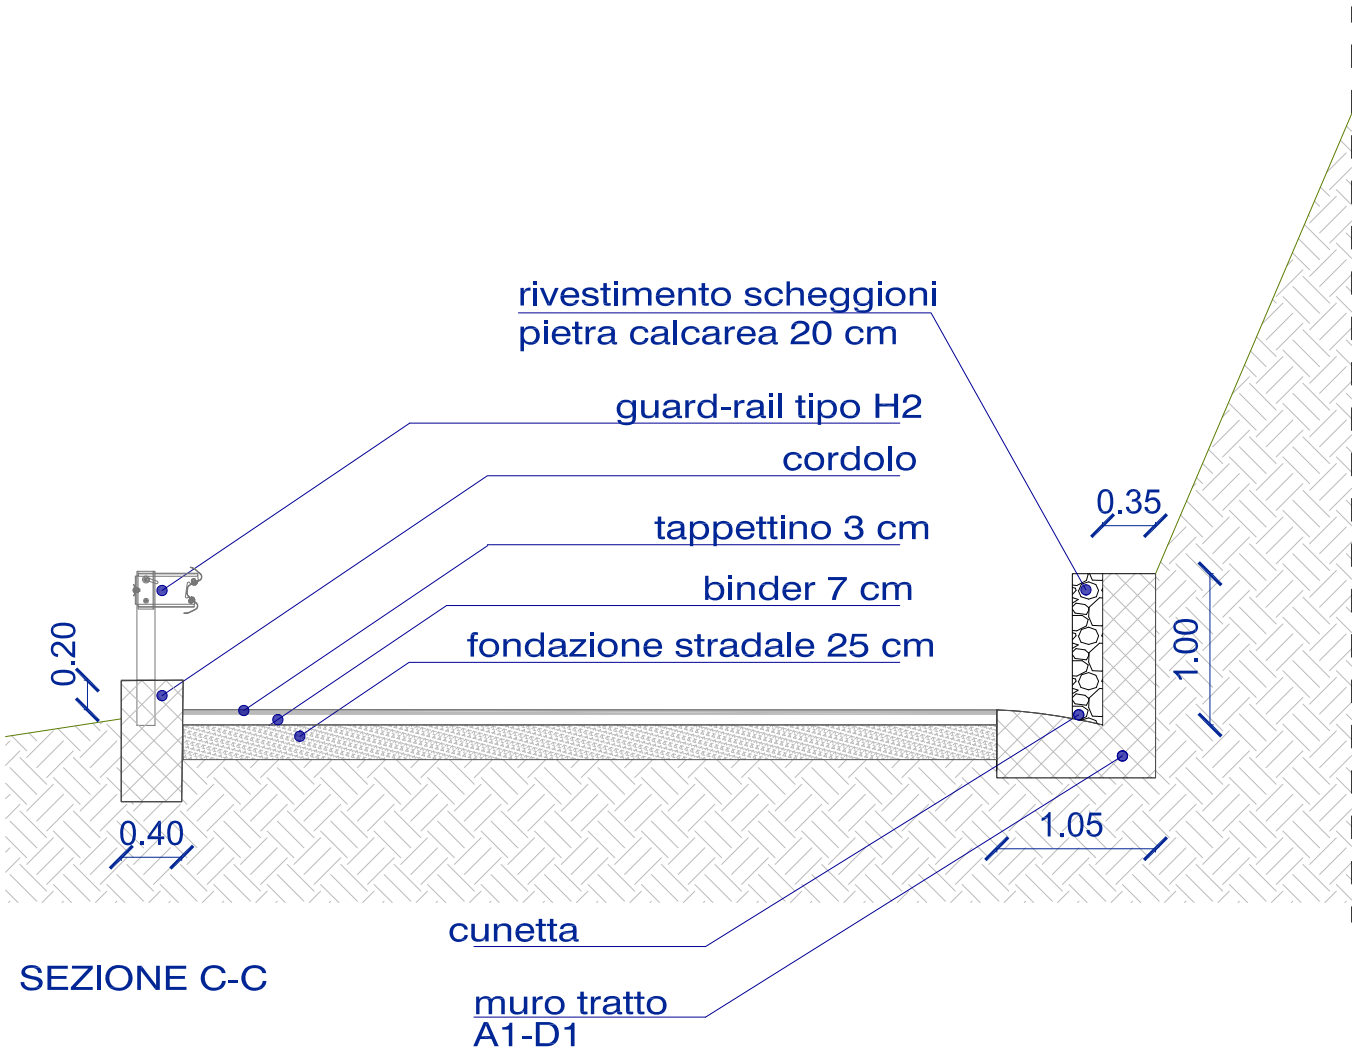

SEZIONE C-C

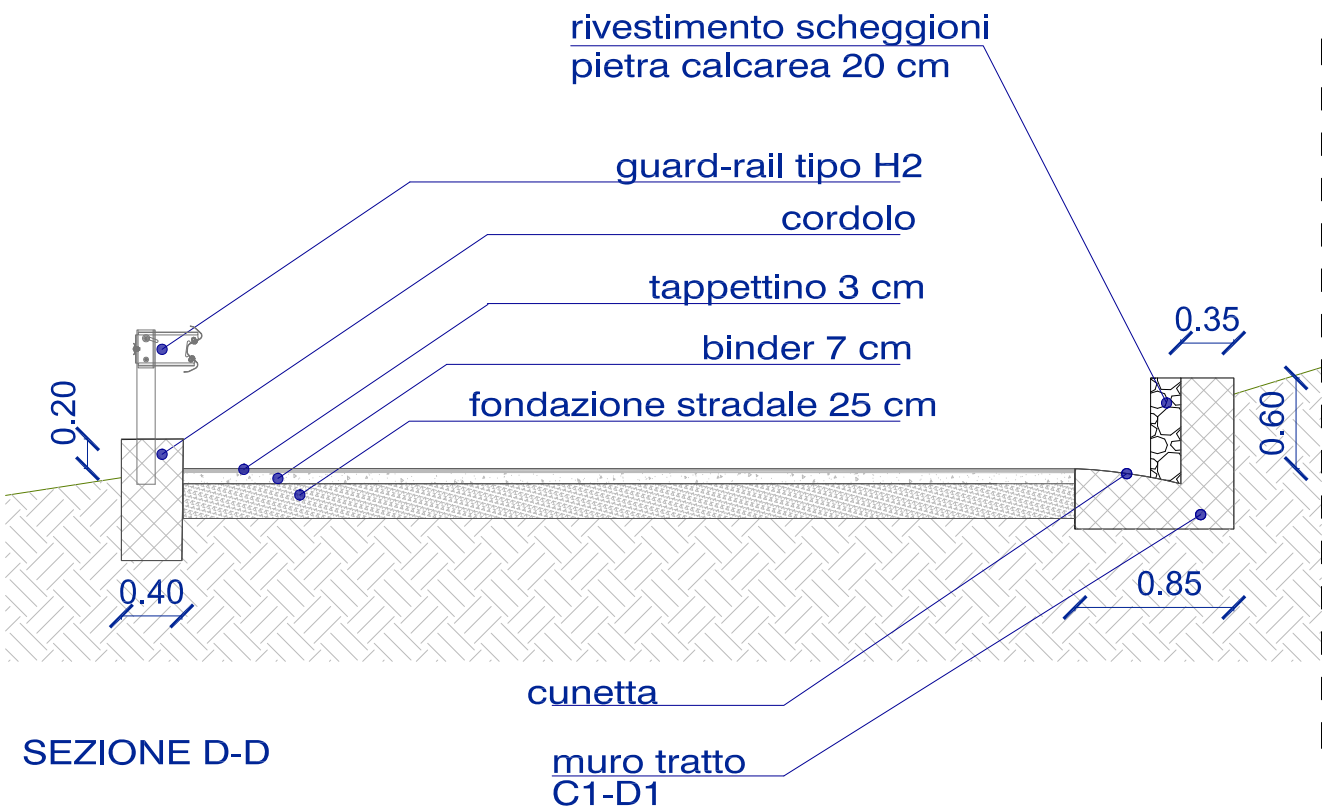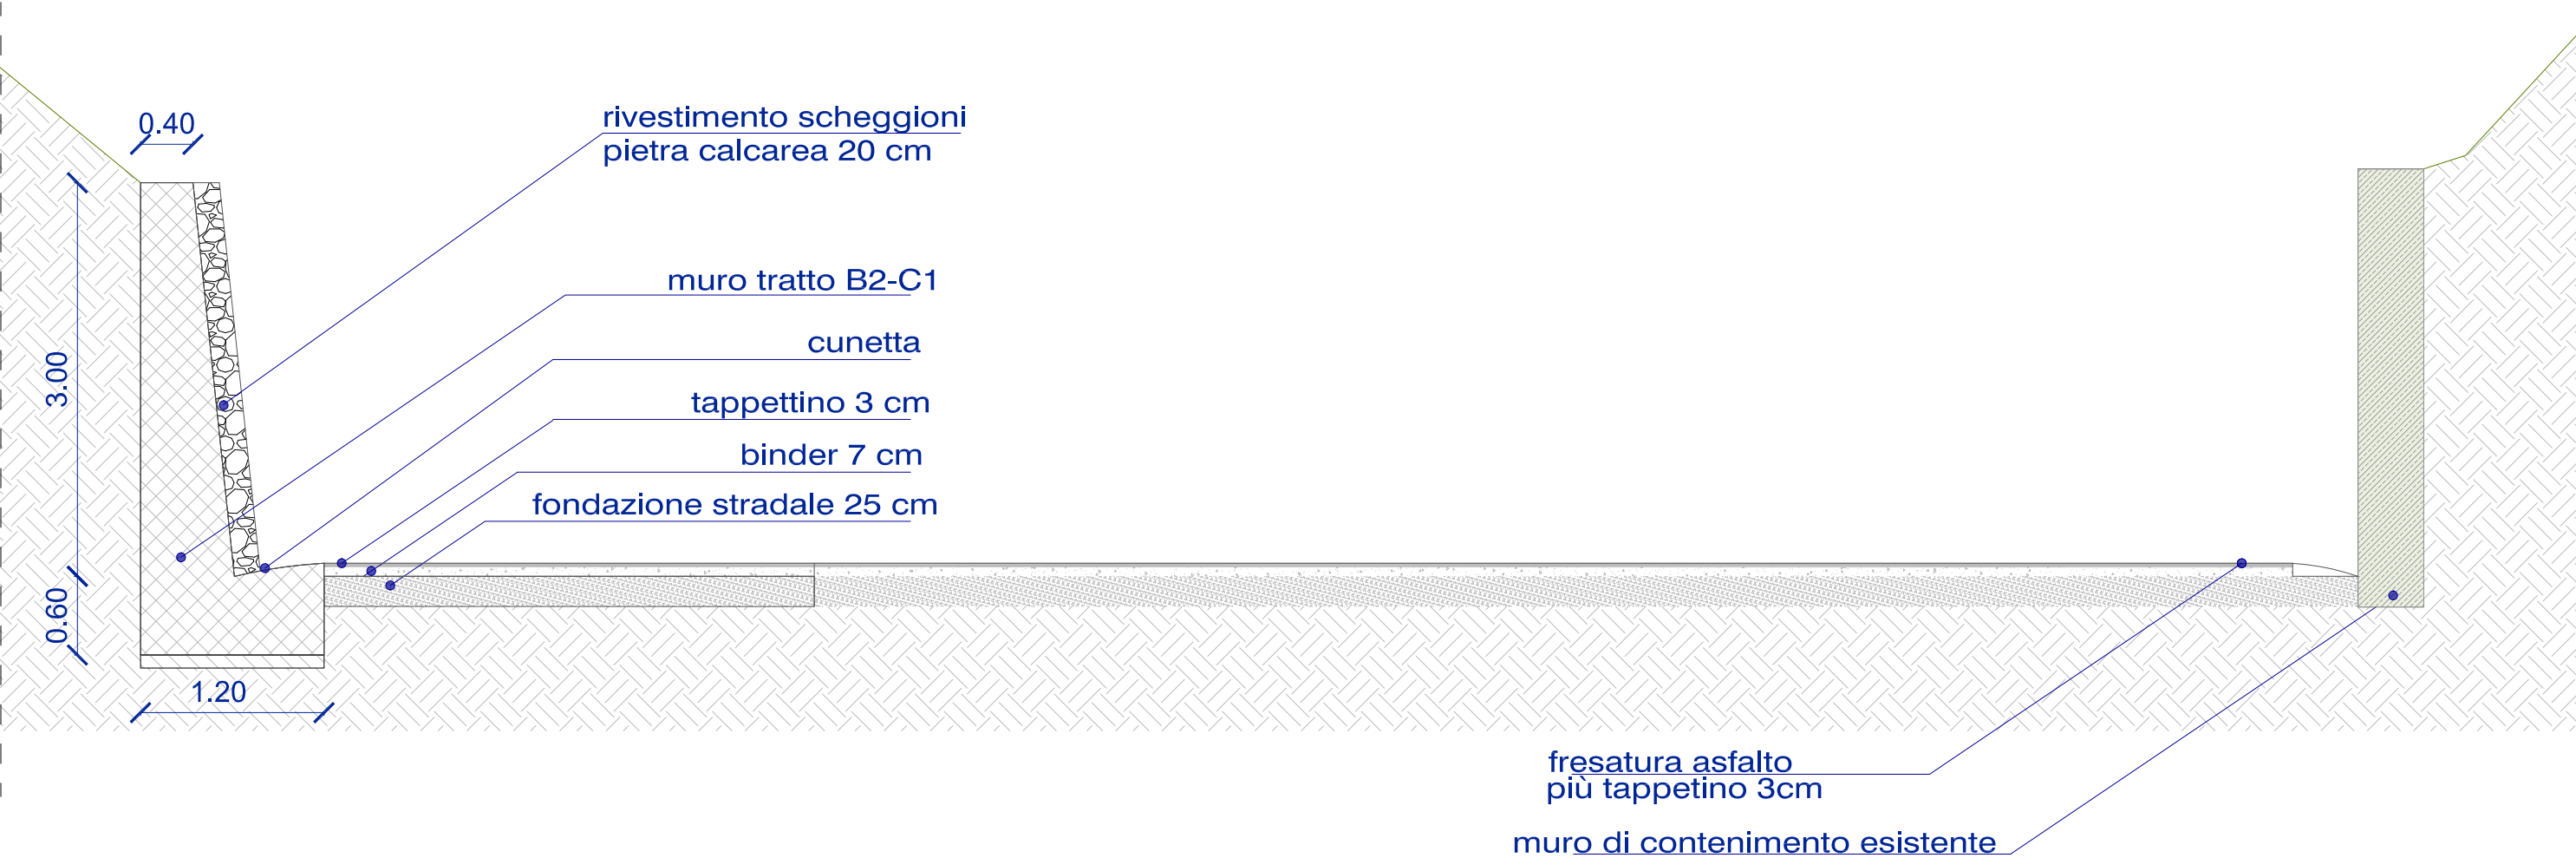

SEZIONE D-D

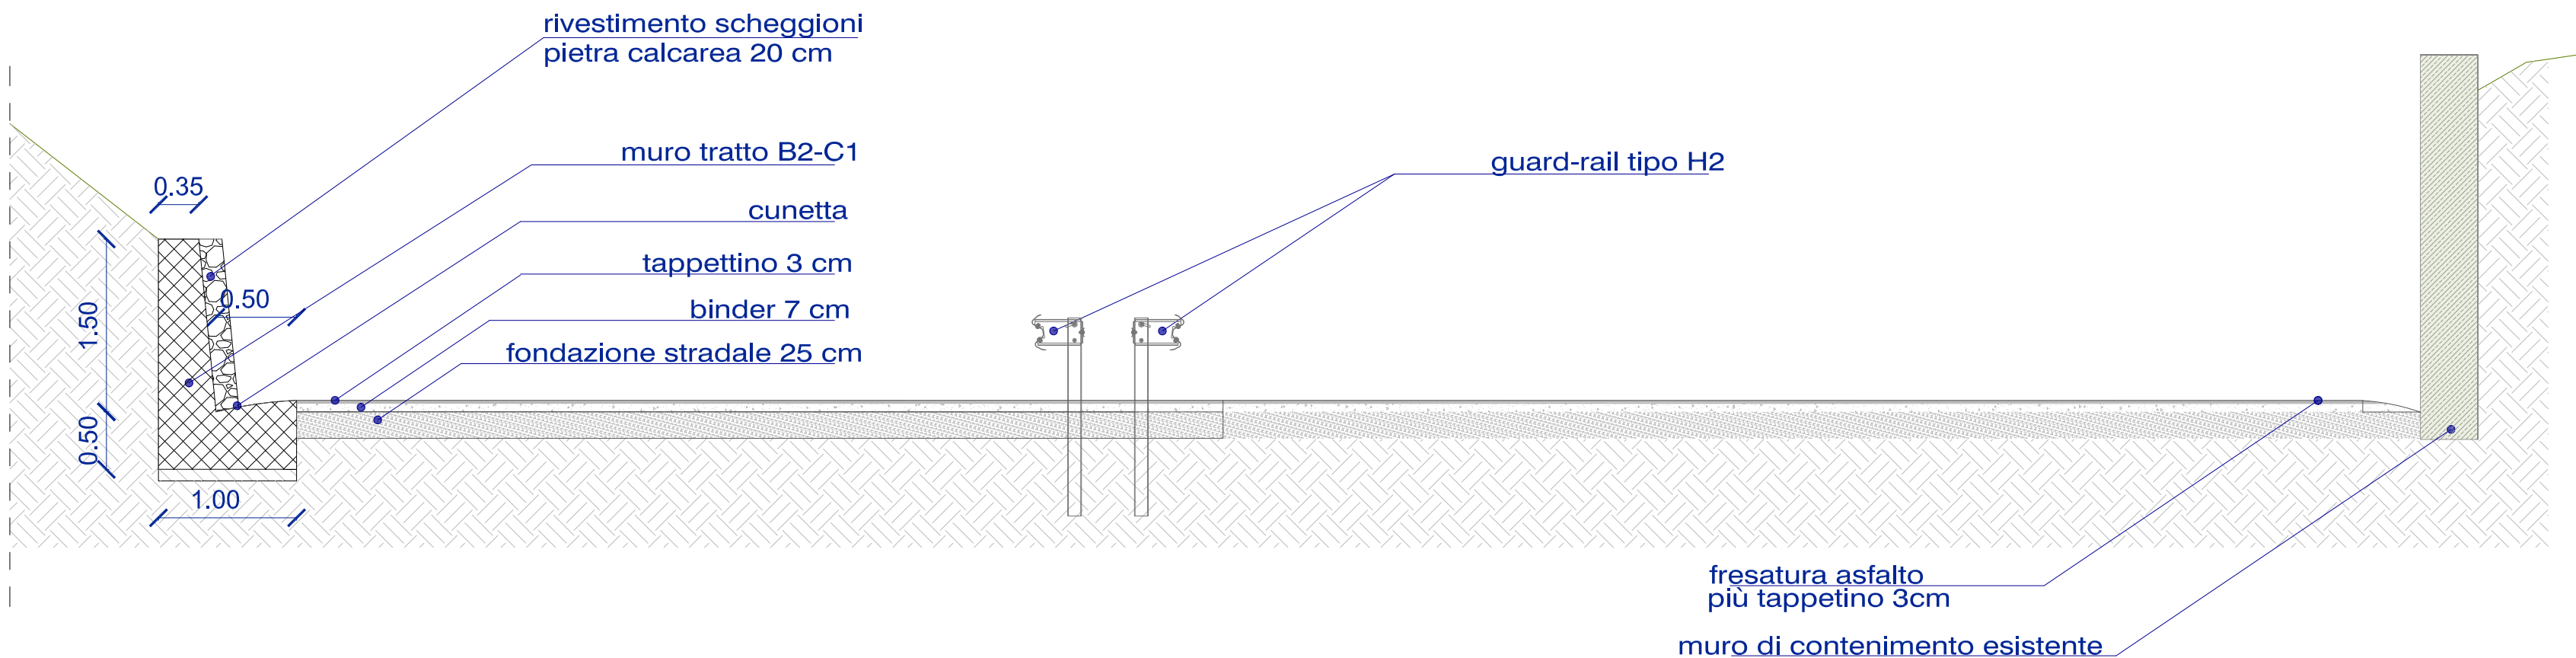

COMUNE DI CETRARO



MESSA IN SICUREZZA BACINO E
MIGLIORAMENTO FUNZIONALITÀ AREA PORTUALE

Progetto Esecutivo

F - OPERE STRADALI

F.09

SEZIONI TIPOLOGICHE E PARTICOLARI COSTRUTTIVI
OPERE STRADALI

Data:
06-05-2022
Scala:
1:200

PROGETTAZIONE:



PROJECT-MANAGER
ing. Giuseppe Bernardo



PROGETTISTI

ing. Giuseppe Bernardo
arch. Michele Gonnio
ing. Massimo Tondello
ing. Pasquale Filicetti
ing. Gianfranco Crudo
GEOLOGO
geol. Caterina Cucinotta

GRUPPO DI LAVORO

ing. Giuseppe Cutrupi
ing. Roberto Chiara De Clario
ing. Simone Fumara
arch. Francesco Gangemi
arch. Emanuele Panarello
ing. Silvia Berio
ing. Nicola Squitti

REVISIONI			
Rev. n°		Data	Motivazione

R.U.P.	Visti/Approvazioni
ing. Francesco Antonuccio	
Codice elaborato:	SEZIONI TIPO.dwg