



COMUNE DI CETRARO



MESSA IN SICUREZZA BACINO E MIGLIORAMENTO FUNZIONALITÀ AREA PORTUALE

Progetto Esecutivo

F - OPERE STRADALI

F.11

PAVIMENTAZIONE E SEGNALETICA ORIZZONTALE AREE PORTUALI

Data:
06-05-2022

Scala:
Varie

PROGETTAZIONE:



Architetto
MICHELE GONINO
Geologo
CATERINA CUCINOTTA

PROJECT MANAGER

ing. Giuseppe Bernardo



PROGETTISTI

ing. Giuseppe Bernardo
arch. Michele Gonino
ing. Massimo Tondello
ing. Pasquale Filicetti
ing. Gianfranco Crudo

GEOLOGO

geol. Caterina Cucinotta


GRUPPO DI LAVORO

ing. Giuseppe Cutrupi
ing. Roberta Chiara De Clario
ing. Simone Fiumara
arch. Francesca Gangemi
arch. Emanuela Panarello
ing. Silvia Beriotto
ing. Nicola Sguotti

REVISIONI	Rev. n°	Data	Motivazione

R.U.P. ing. Francesco Antonuccio	Visti/Approvazioni
---	--------------------

Codice elaborato: _____

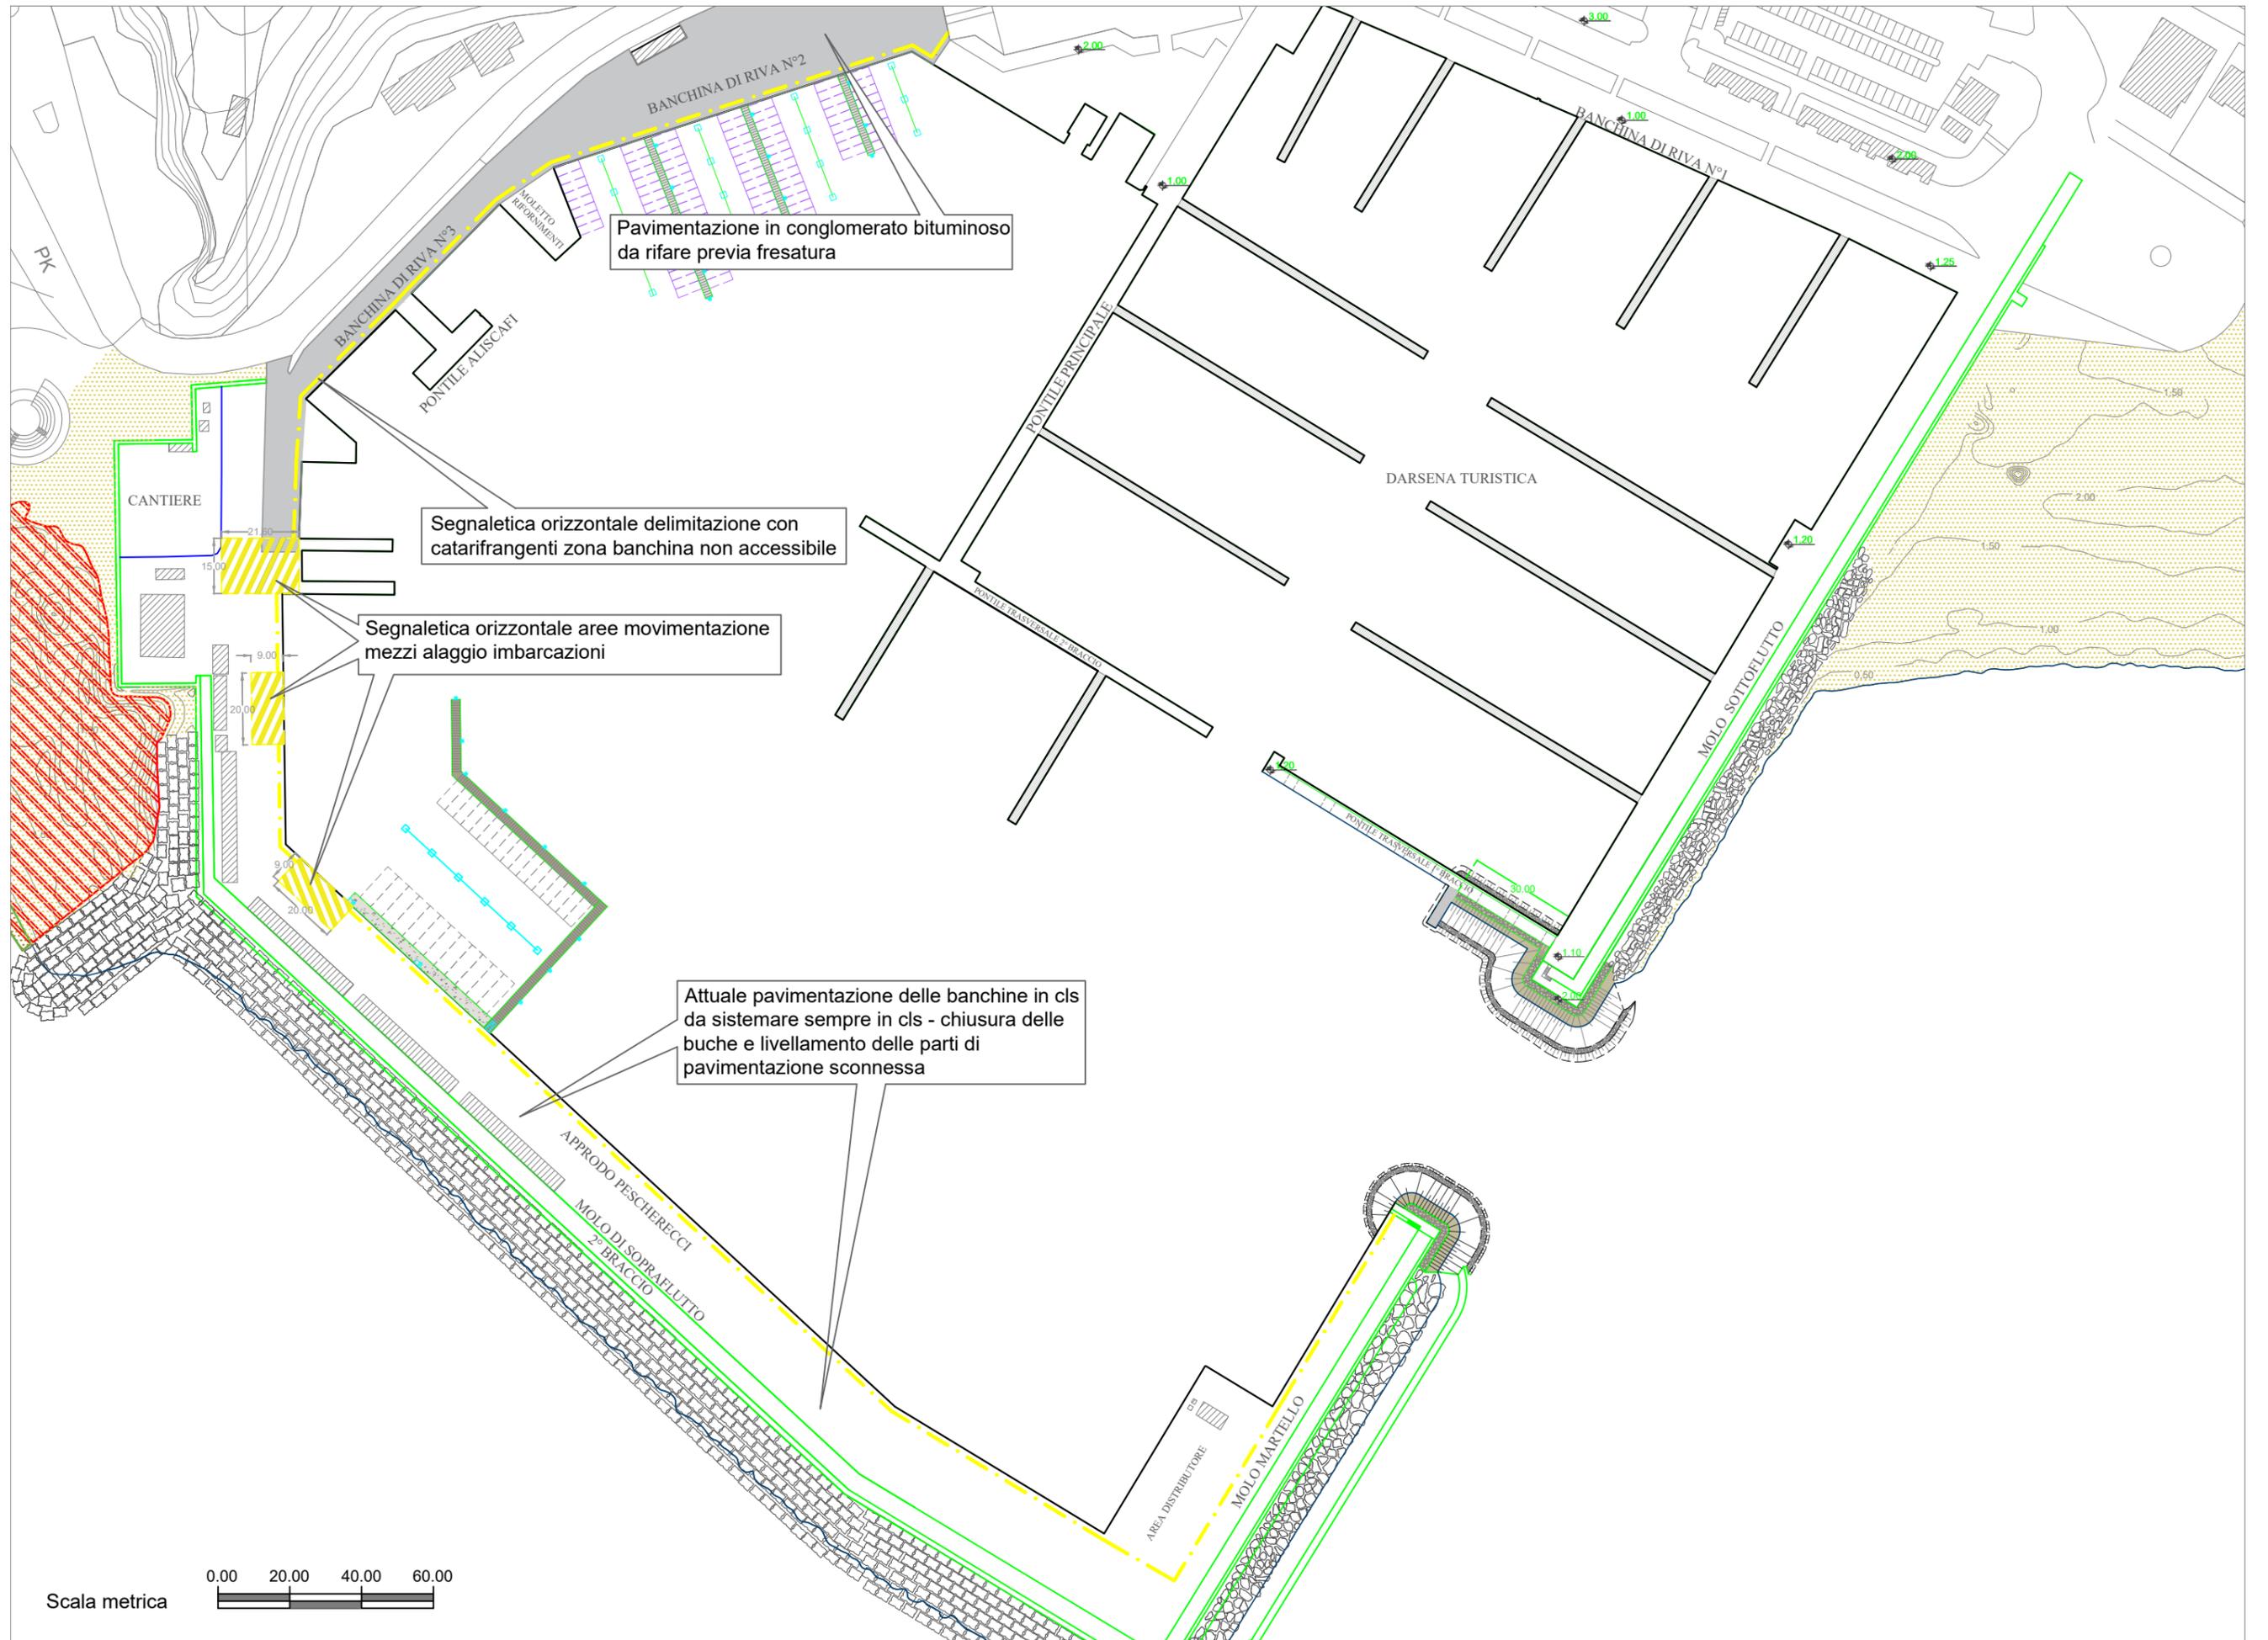

Pavimentazione in conglomerato bituminoso da rifare previa fresatura

Segnaletica orizzontale delimitazione con catarifrangenti zona banchina non accessibile

Segnaletica orizzontale aree movimentazione mezzi alaggio imbarcazioni

Attuale pavimentazione delle banchine in cls da sistemare sempre in cls - chiusura delle buche e livellamento delle parti di pavimentazione sconnessa

