

DIAGRAMMA VISIBILITA' SRA09 - Ramo RC 1:2000

Scala X 1: 2000.000 Scala Y 1: 2000.000



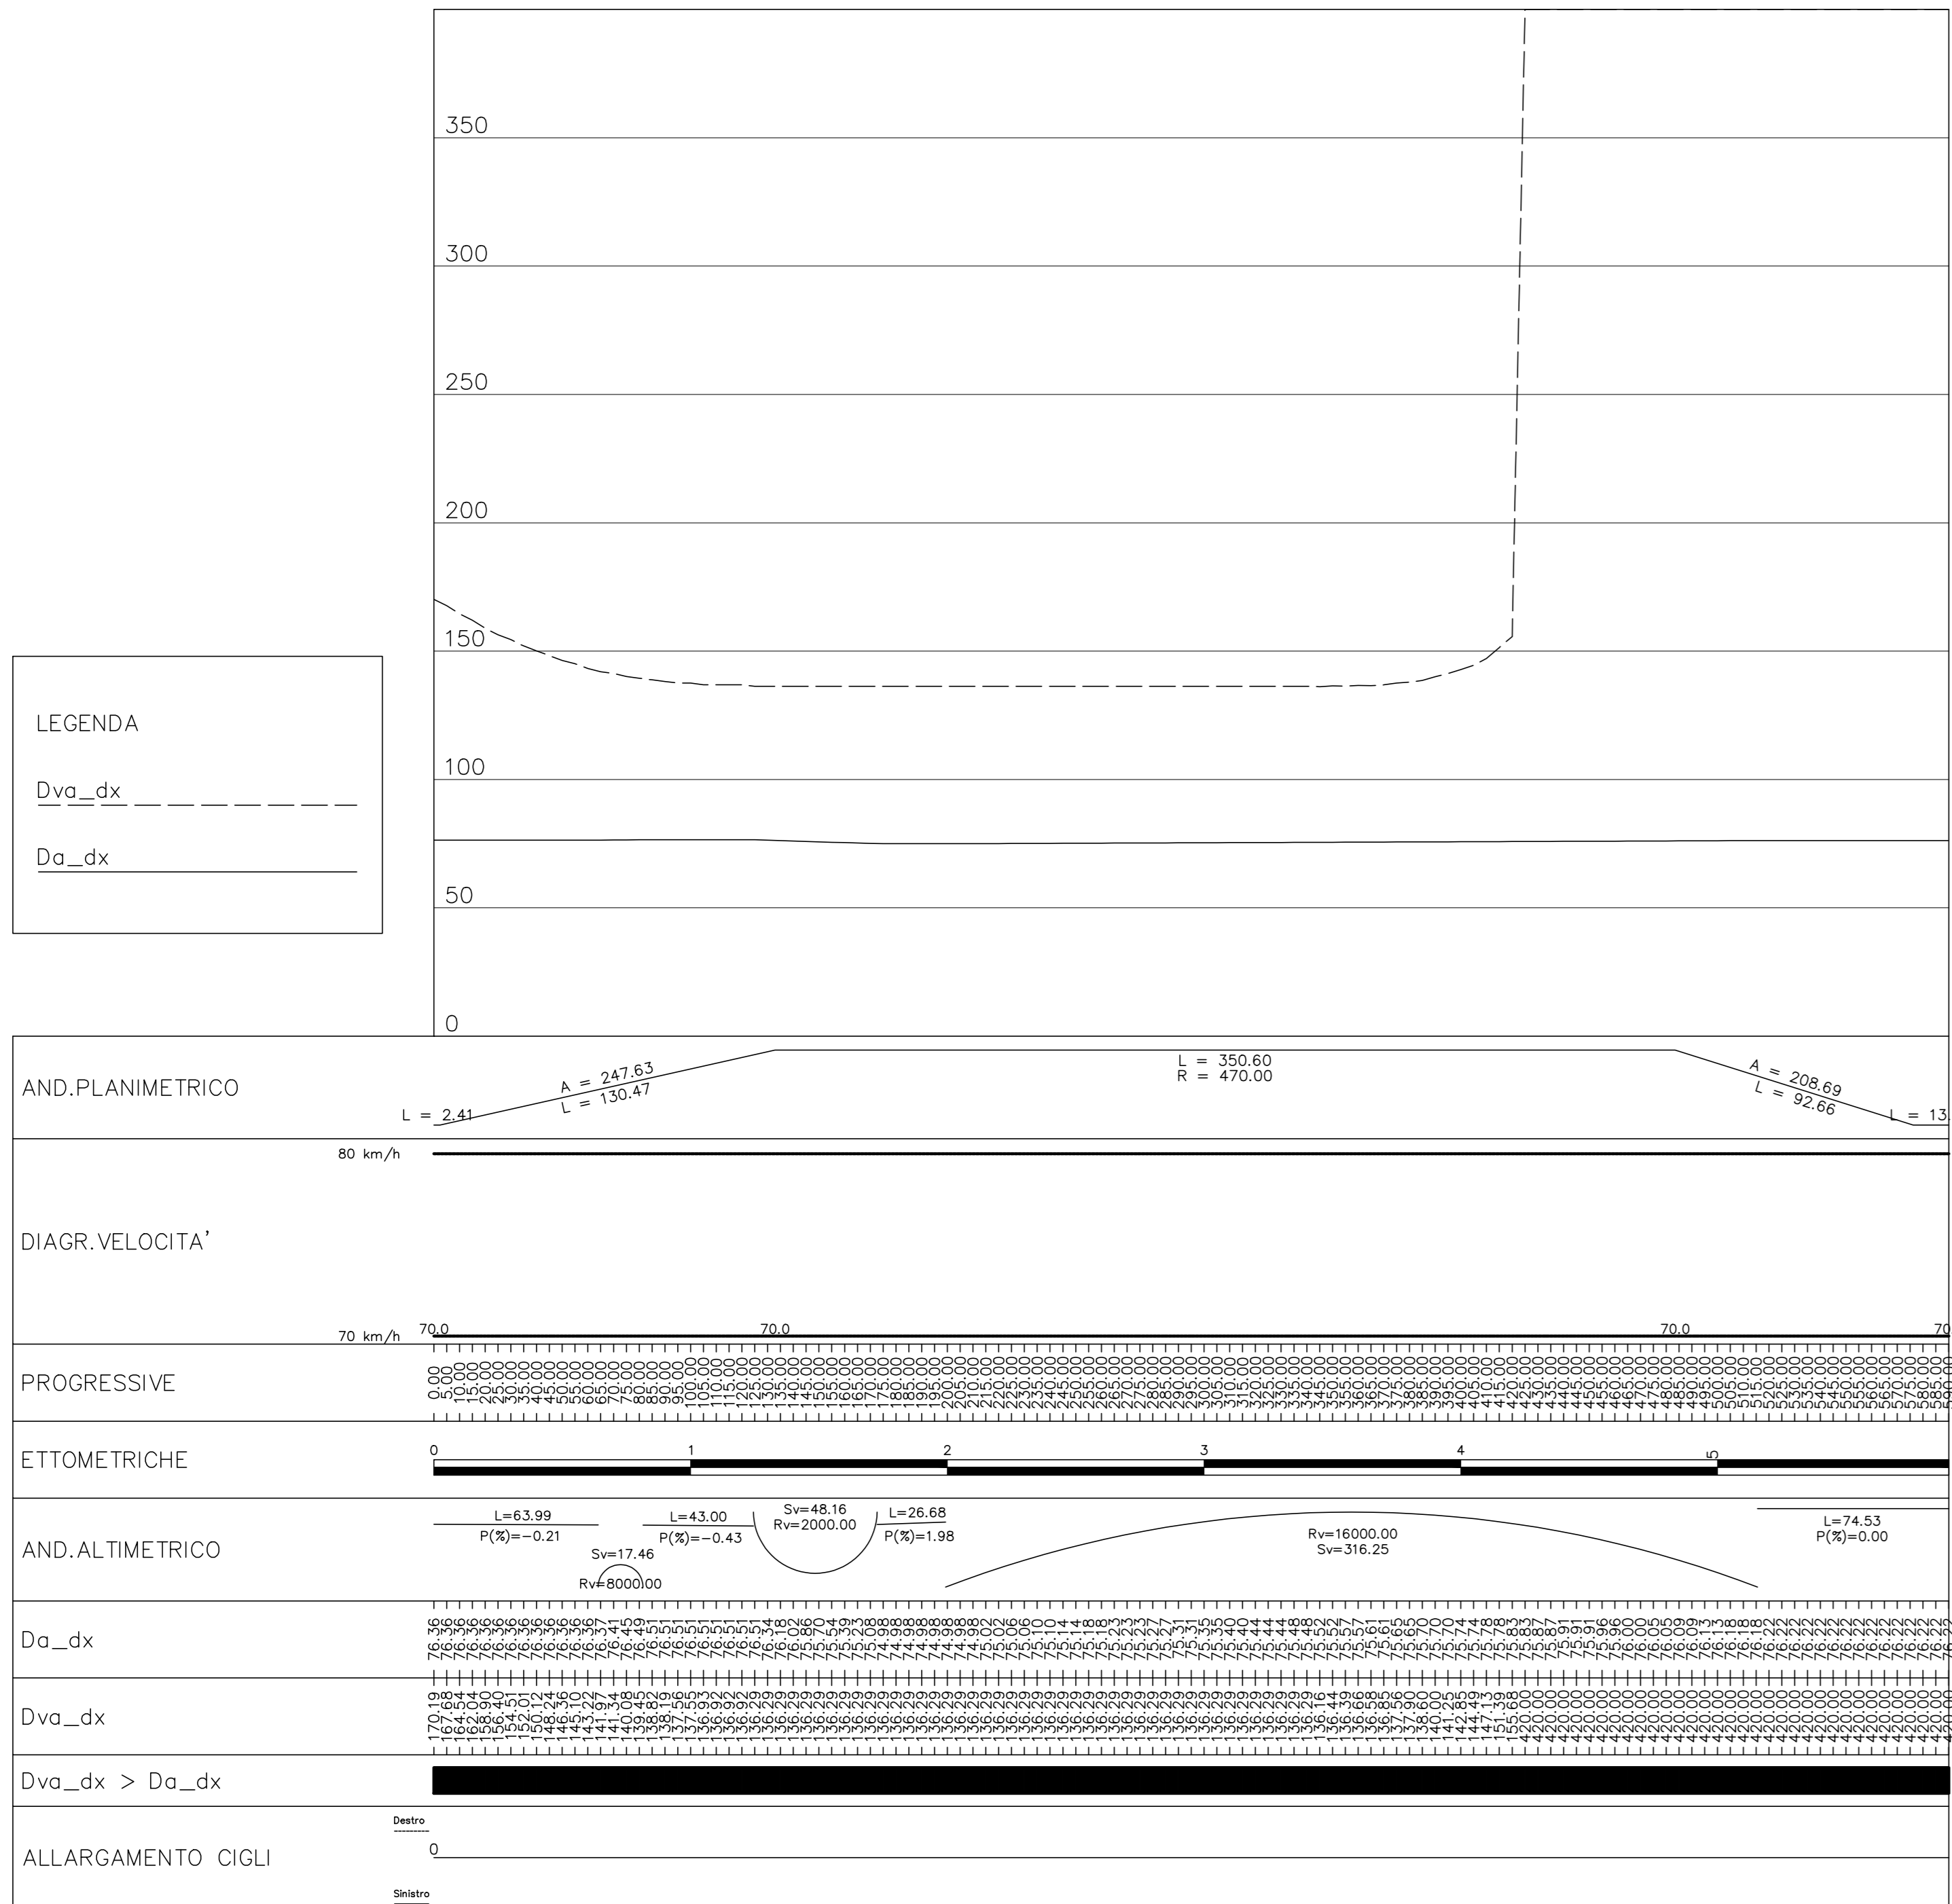


DIAGRAMMA VISIBILITA' ASSE 1 1:2000

Scala X 1: 2000.000 Scala Y 1: 2000.000

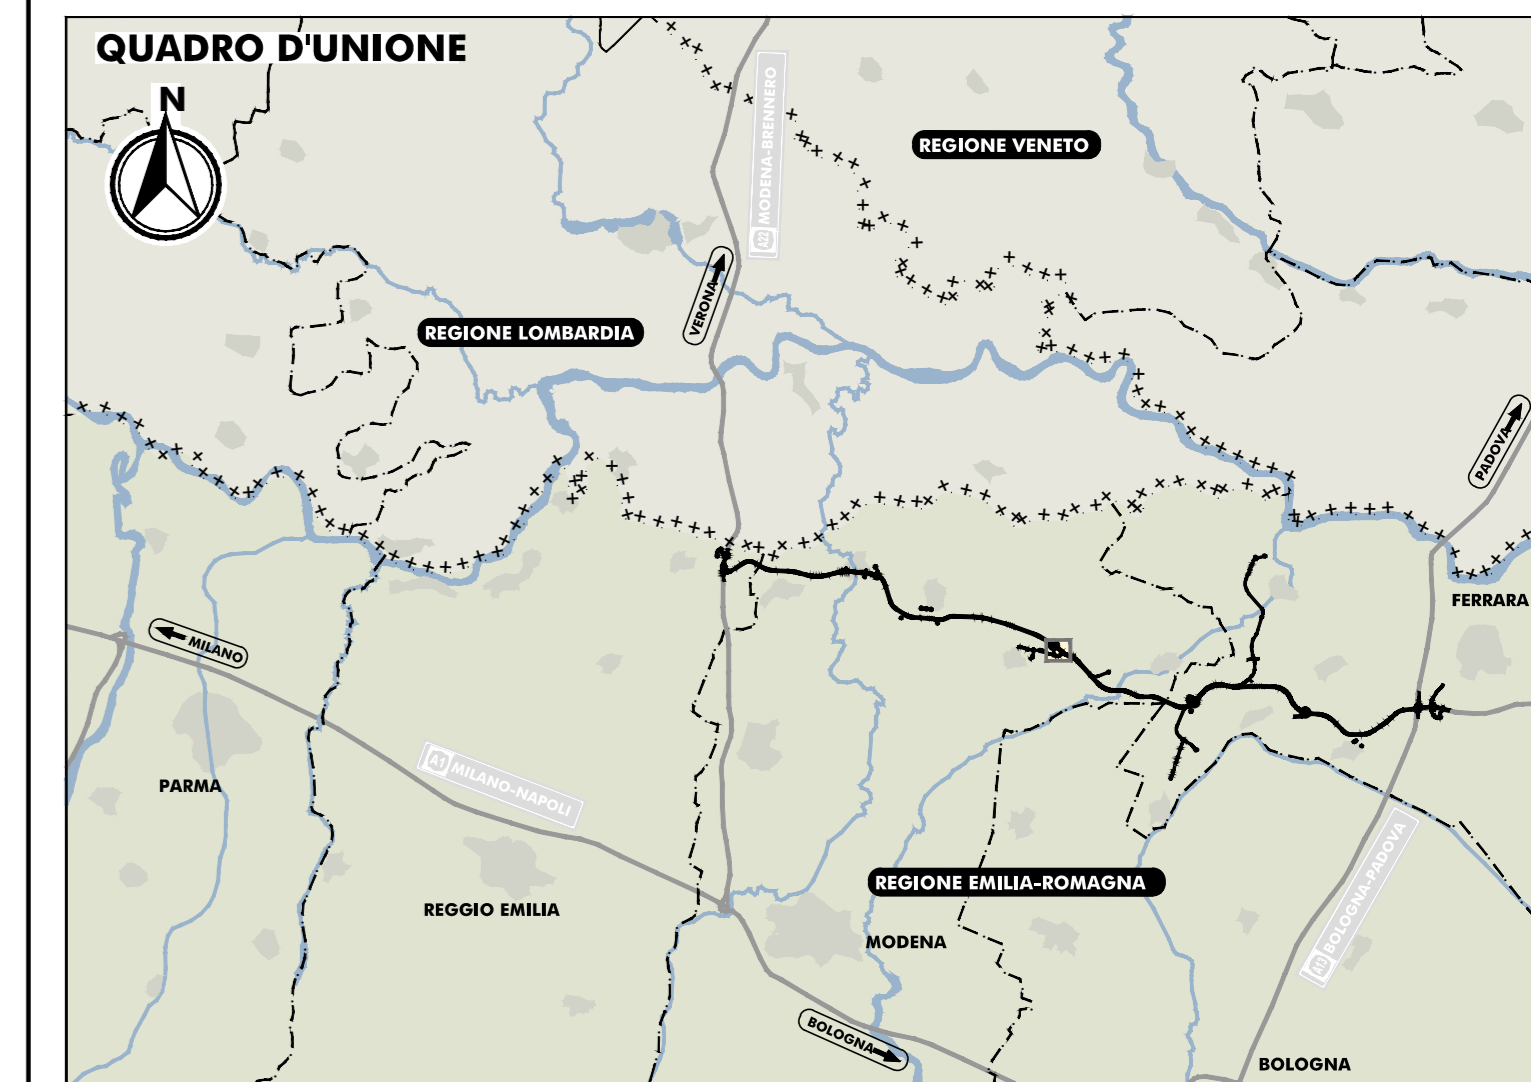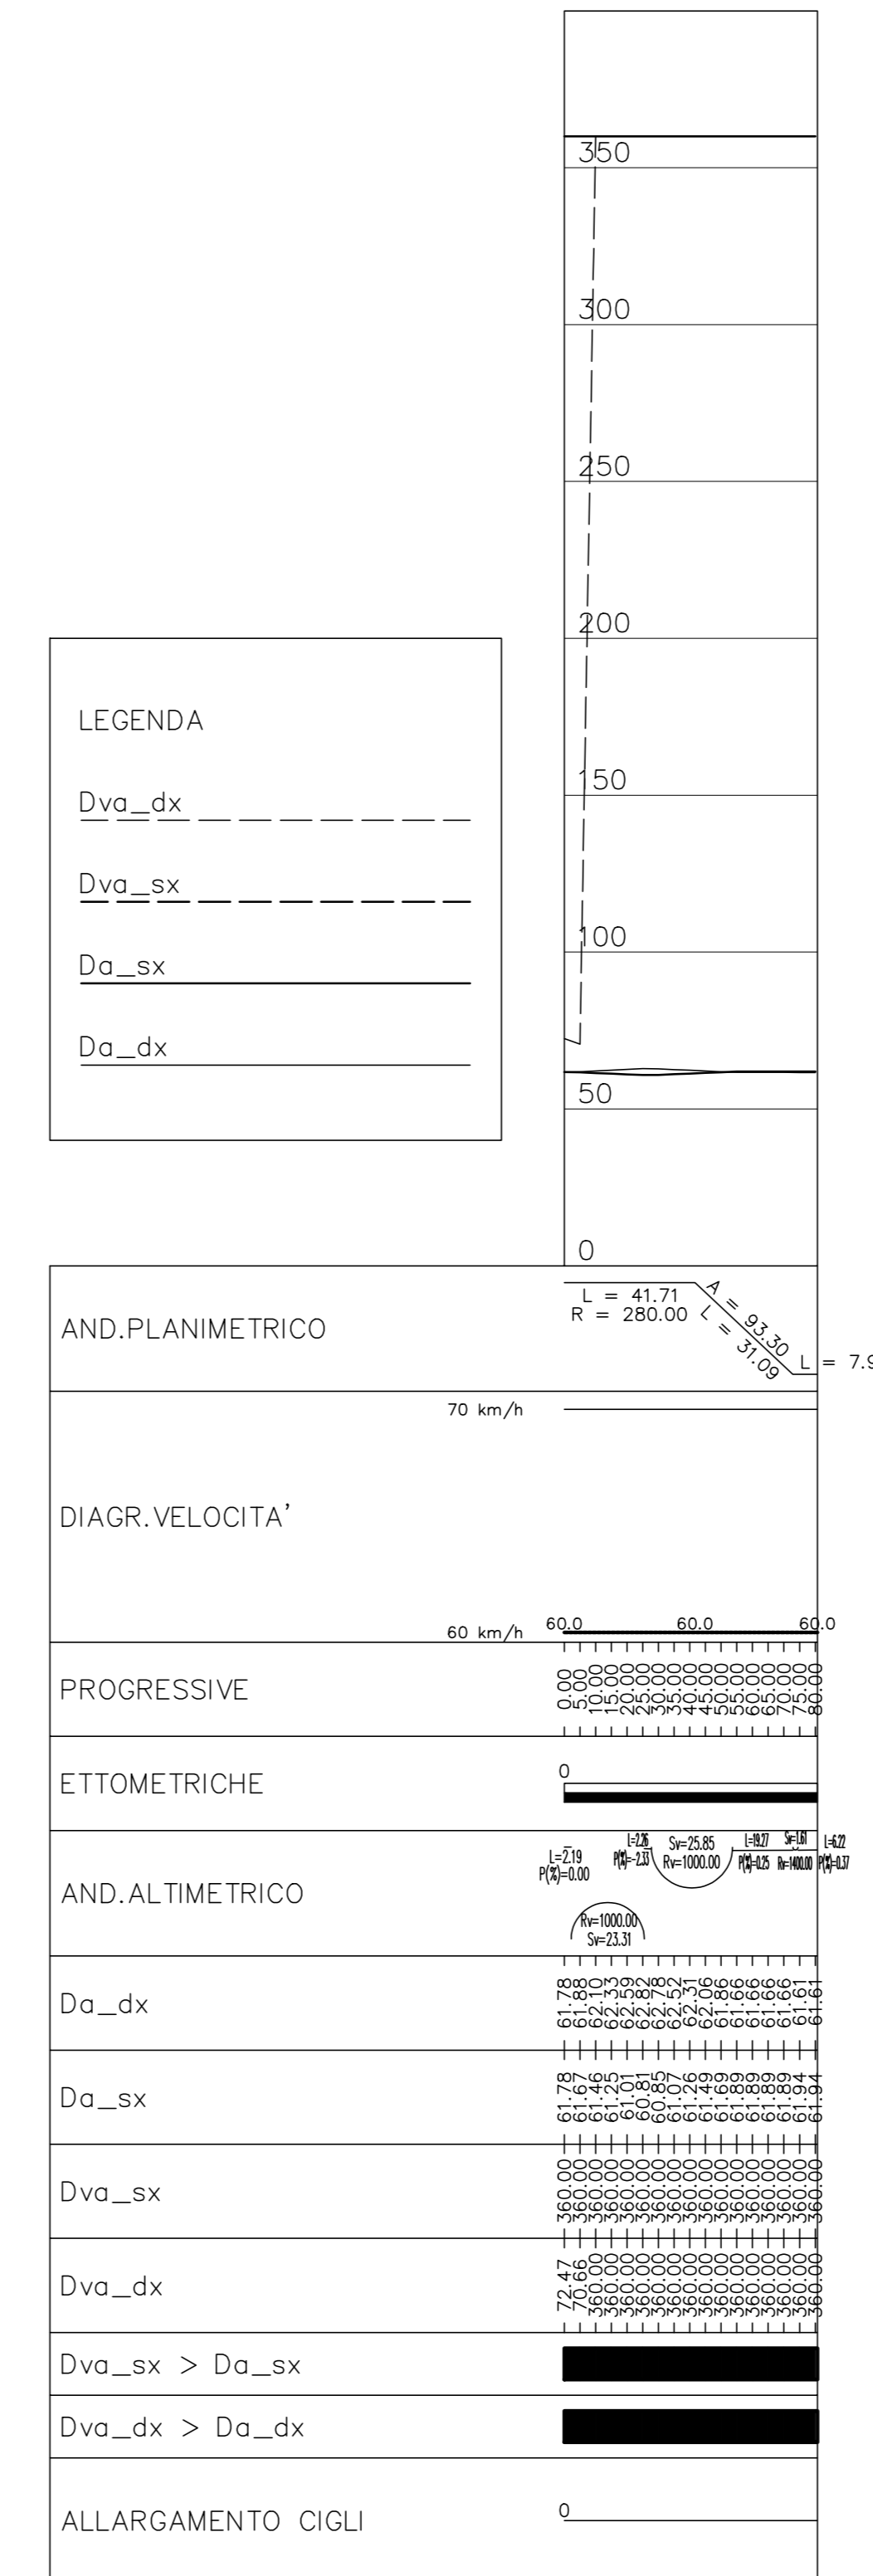

LEGENDA

ELABORATI DI RIFERIMENTO

PD_0_000_00000_0_GE_KT_01 - ELENCO NORMATIVE DI RIFERIMENTO

PD_0_000_00000_0_GE_KT_02 - VITA UTILE E CLASSI D'USO DELLE OPERE

PD_0_000_00000_0_SD_SZ_01 - SEZIONI TRASVERSALI - ALBUM

PD_0_000_00000_0_OM_ST_03 - SEZIONI TIPO - VIABILITA' CATEGORIA C2, Tavola 1/2

PD_0_000_00000_0_OM_ST_04 - SEZIONI TIPO - VIABILITA' CATEGORIA C2, Tavola 2/2

PD_0_000_00000_0_OM_ST_01 - SEZIONI TIPO - VIABILITA' CATEGORIA F2, Tavola 1/2

PD_0_000_00000_0_OM_ST_02 - SEZIONI TIPO - VIABILITA' CATEGORIA F2, Tavola 2/2

CARATTERISTICHE DEI MATERIALI

PER CARATTERISTICHE DEI MATERIALI VEDERE ELABORATO :

PD_0_000_00000_0_GE_TB_01 - TABELLA MATERIALI E CLASSI DI ESPOSIZIONE CALDESTRUZZO

NOTE

- TUTTE LE MISURE SONO ESPRESSE IN METRI SALVO OVE DIVERSAMENTE INDICATO
- TUTTE LE QUOTE ALTIMETRICHE SONO ESPRESSE IN METRI s.l.m.
- TUTTI GLI ANGOLI SONO ESPRESI IN GRADI CENTESIMALI
- TUTTE LE COORDINATE SONO ESPRESSE IN METRI

IL CONCEDENTE Regione Emilia-Romagna

IL CONCESSIONARIO ARC AUTOSTRADA REGIONALE CISPADANA

AUTOSTRADA REGIONALE CISPADANA DAL CASELLO DI REGGIOLO-ROLO SULLA A22 AL CASELLO DI FERRARA SUD SULLA A13

CODICE C.U.P. E8180800060009

PROGETTO DEFINITIVO

ASSE AUTOSTRADALE (COMPRESIVO DEGLI INTERVENTI LOCALI DI COLLEGAMENTO VIARIO AL SISTEMA AUTOSTRADALE)

PROGETTAZIONE STRADALE INTECONNESSIONI E SVINCOLI SVINCOLO DI SAN FELICE SUL PANARO - FINALE EMILIA DIAGRAMMA DI VISUALE LIBERA E DI VELOCITA' TAVOLA 2/2

IL PROGETTISTA PIACENTINI INGEGNERI S.r.l. Ing. Luca Piacentini Albo Ing. Bologna n° 4152

RESPONSABILE INTEGRAZIONE PRESTAZIONI SPECIALISTICHE Ing. Emilio Salsi Albo Ing. Reggio Emilia n° 945

IL CONCESSIONARIO Autostada Regionale Cispadana S.p.A. IL PRESIDENTE Giancarlo Pizzani

G				
F				
E				
D				
C				
B				
A	17.04.2012	Emissione	Fantoni	Piacentini Salsi
REV.	DATA	DESCRIZIONE	REDATTORE	CONTROLLATO
IDENTIFICAZIONE ELABORATO				
NUM. PROVA	FILE	LETTO	GRUPPO	CONTOGGIO
111910	PD	0	SIA05	02
AUTOSTADA REGIONALE CISPADANA S.p.A. - PIAZZA S. PIETRO 10 - 40138 BOLOGNA				SCALE 1:2000