





PROFILO LONGITUDINALE SAT03 - Ramo SR 1:2000/1:200

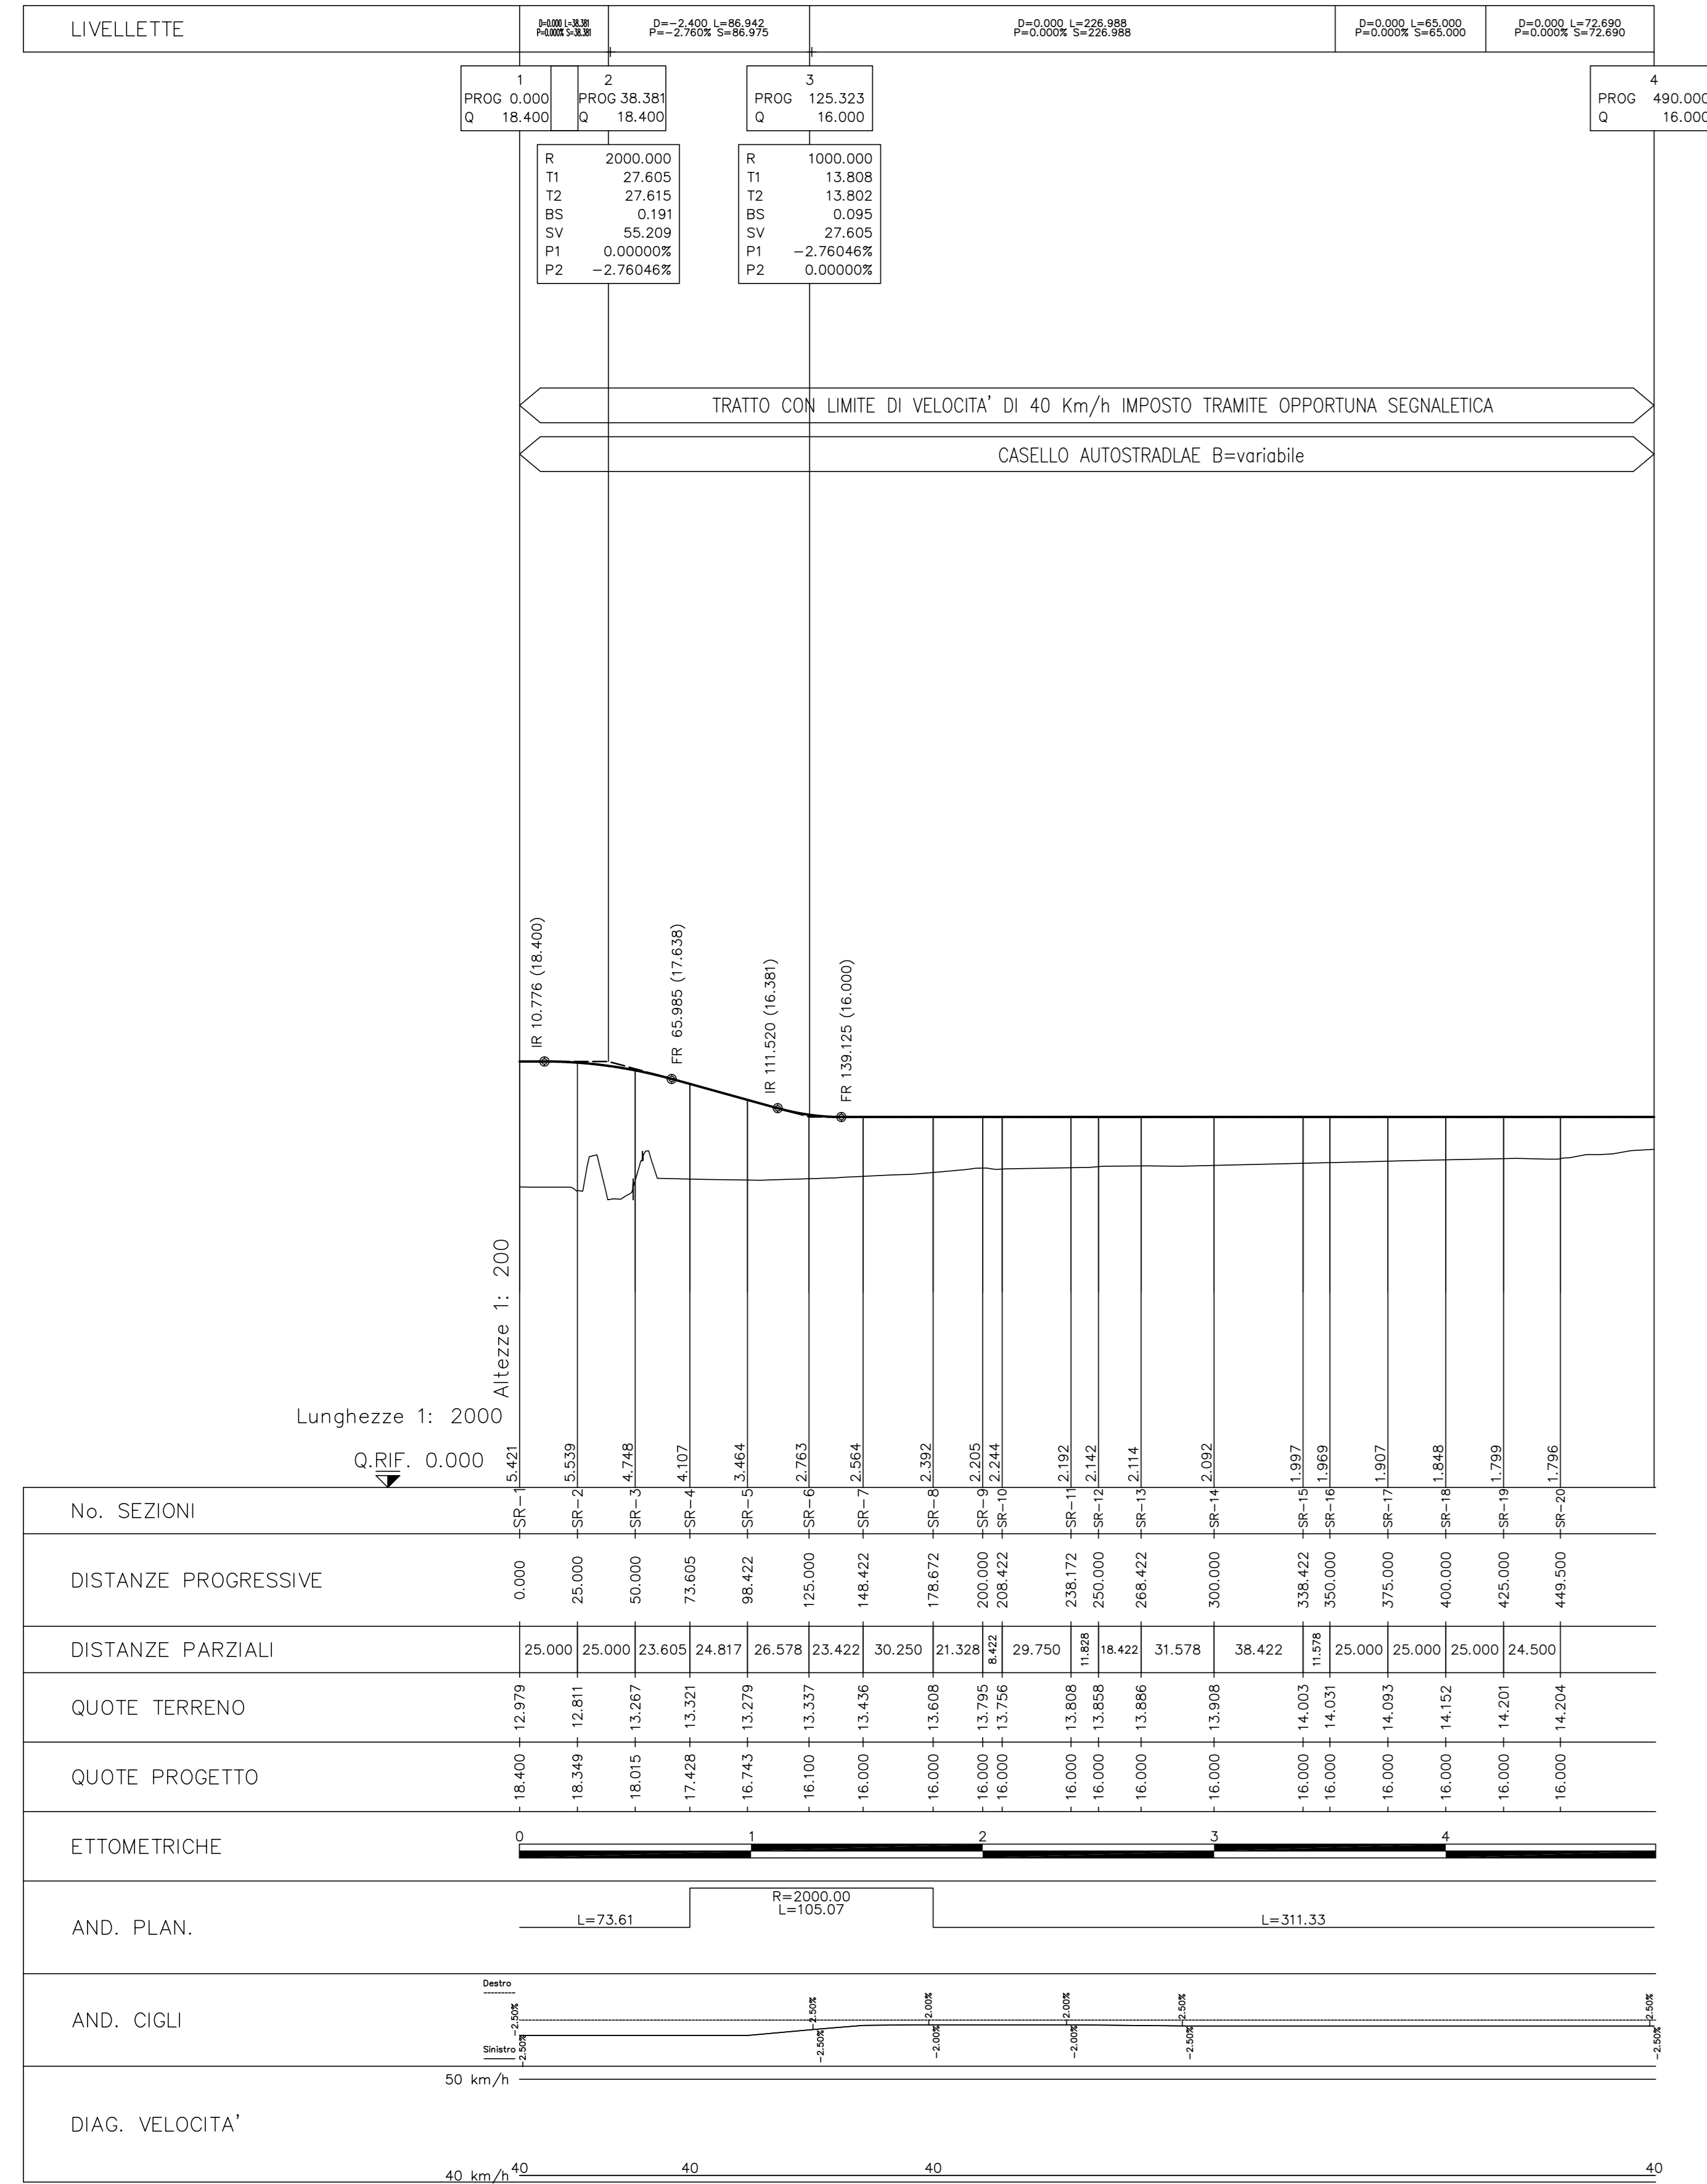

PROFILO LONGITUDINALE ROTATORIA 1:2000/1:200

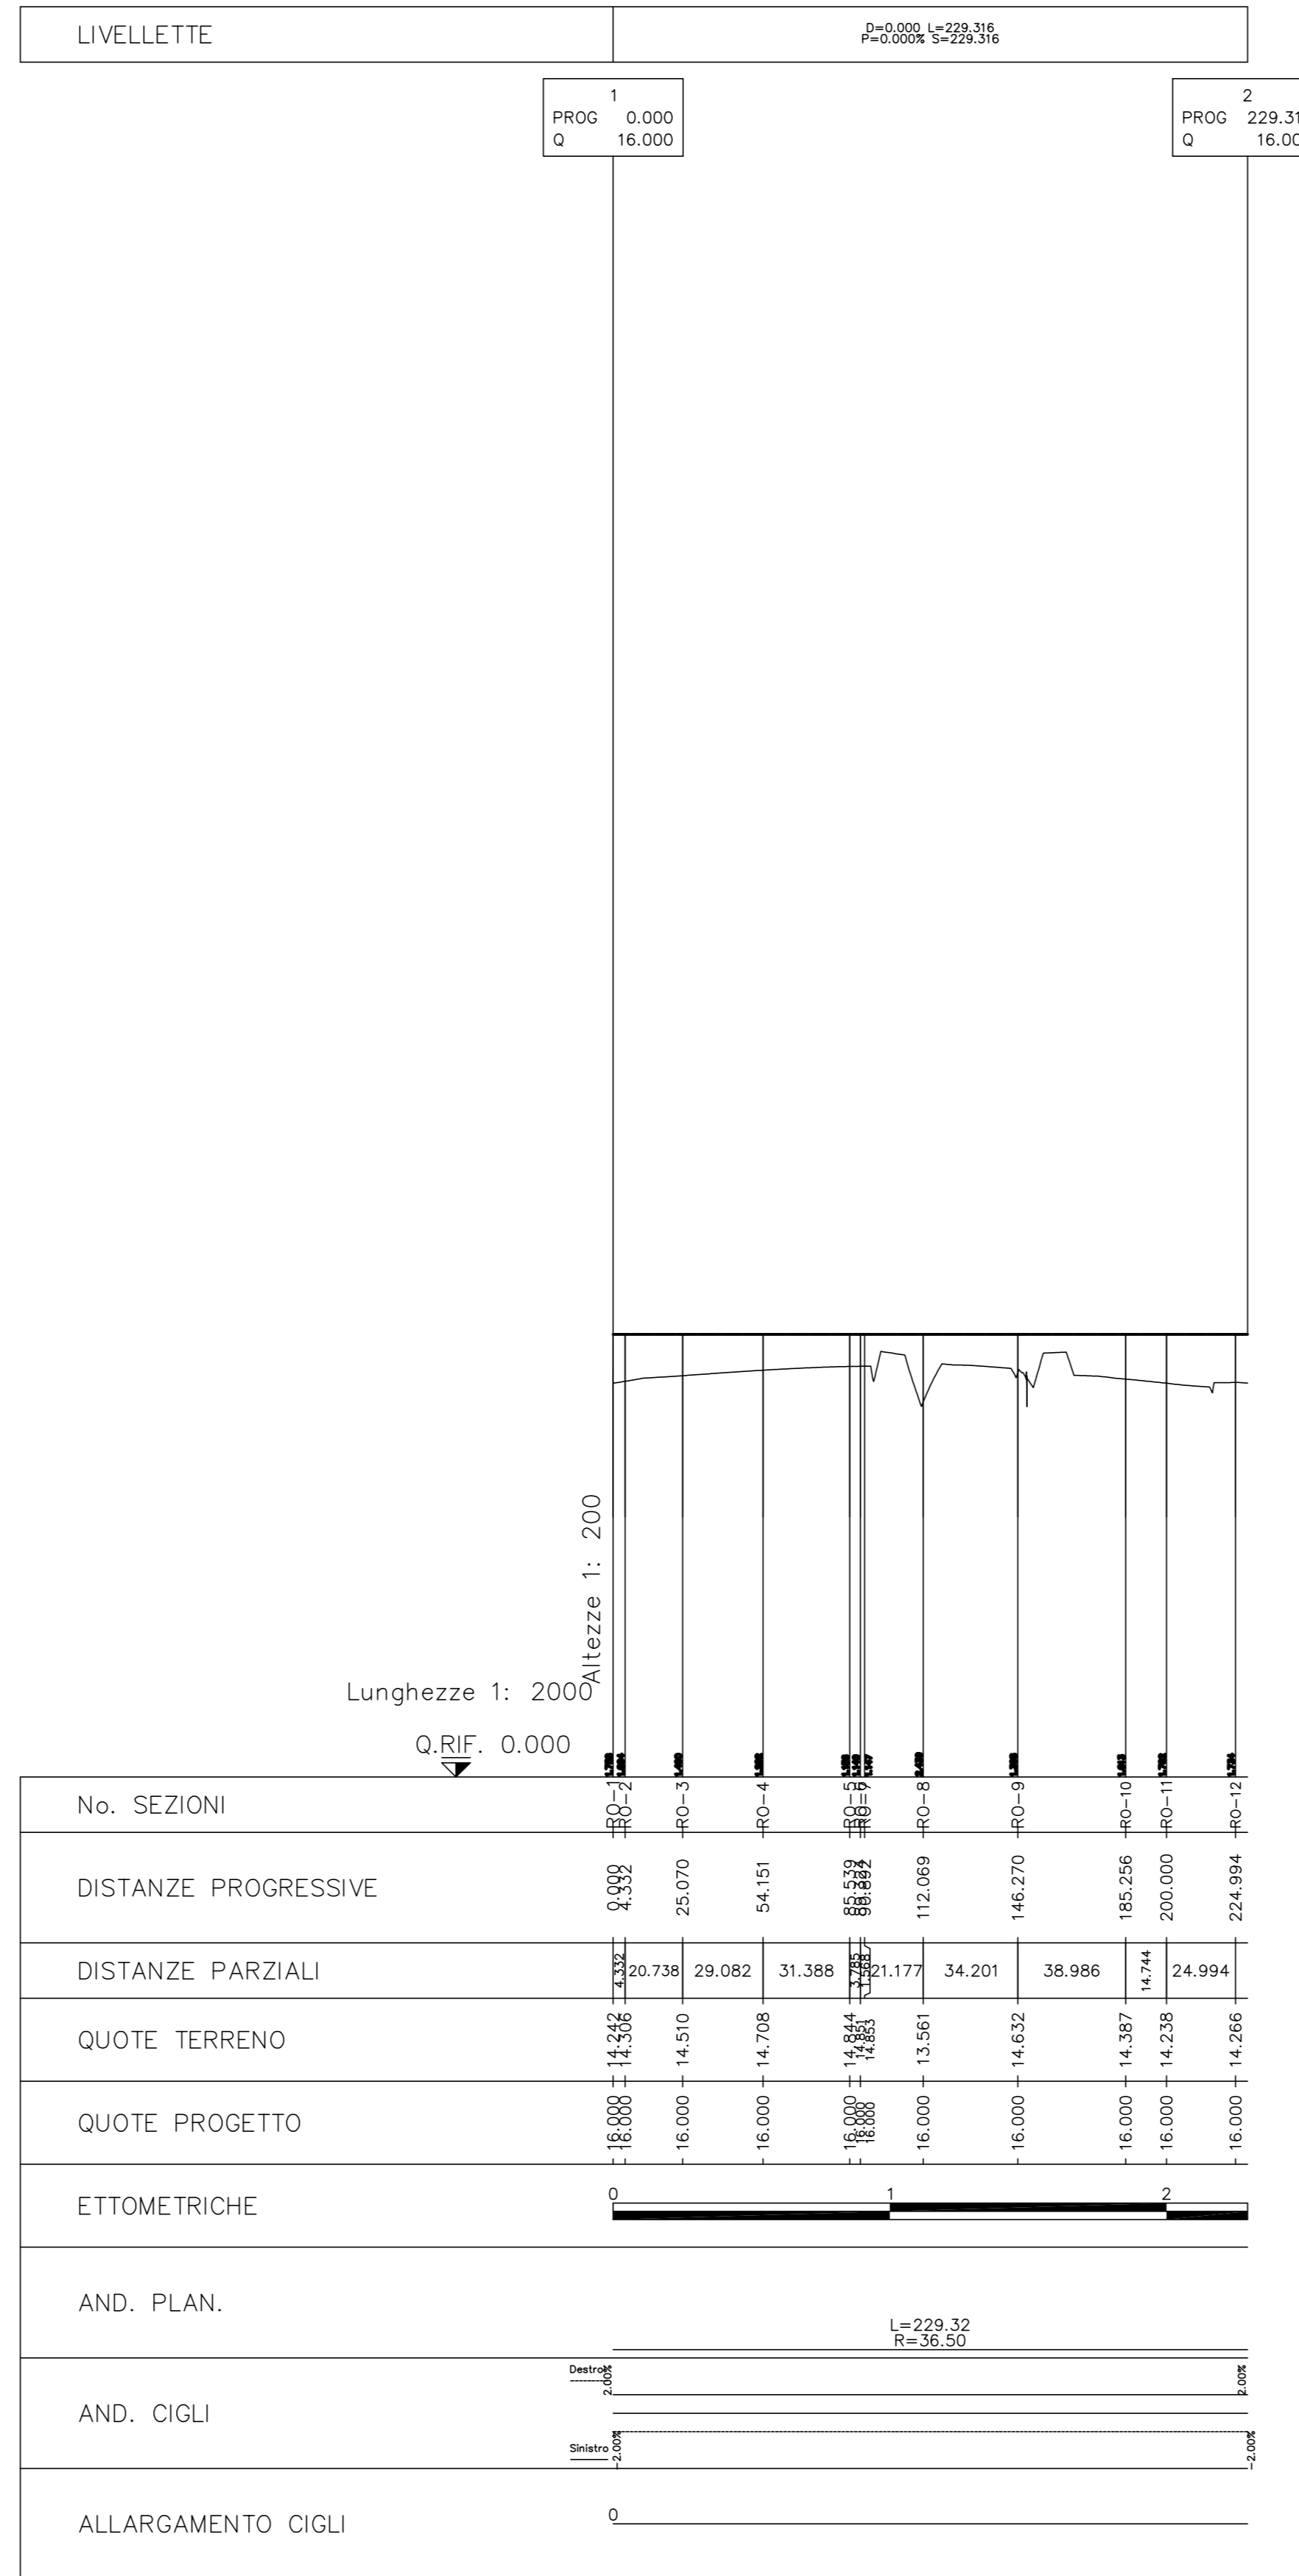

PROFILO LONGITUDINALE ASSE 1 1:2000/1:200

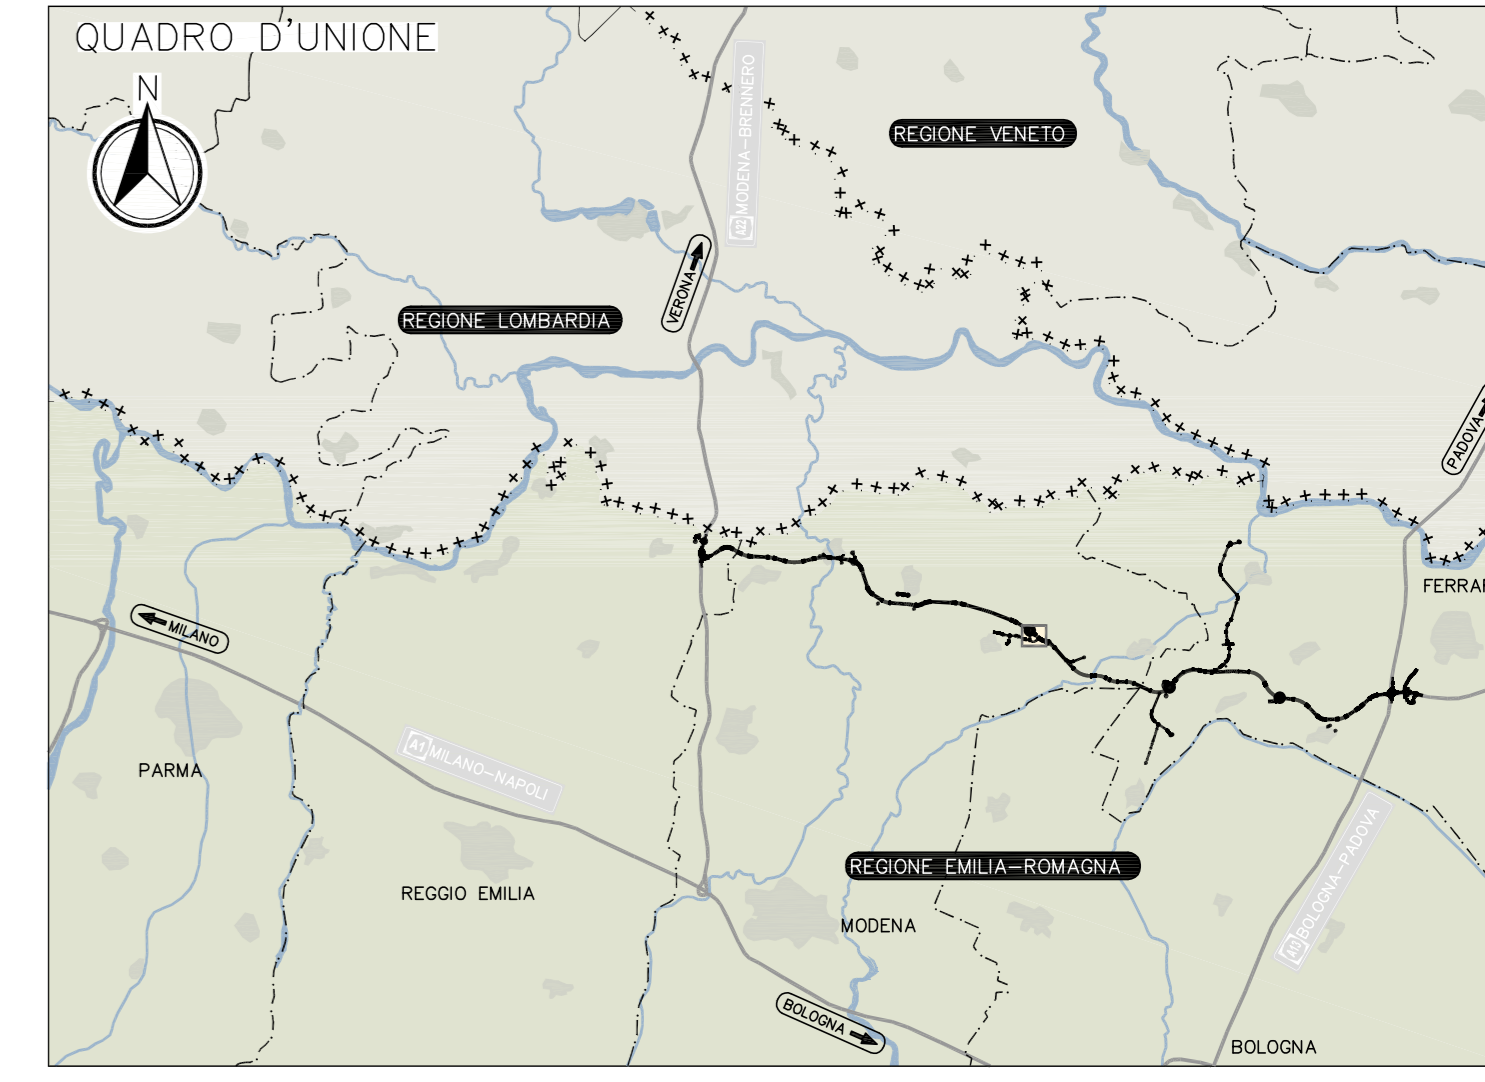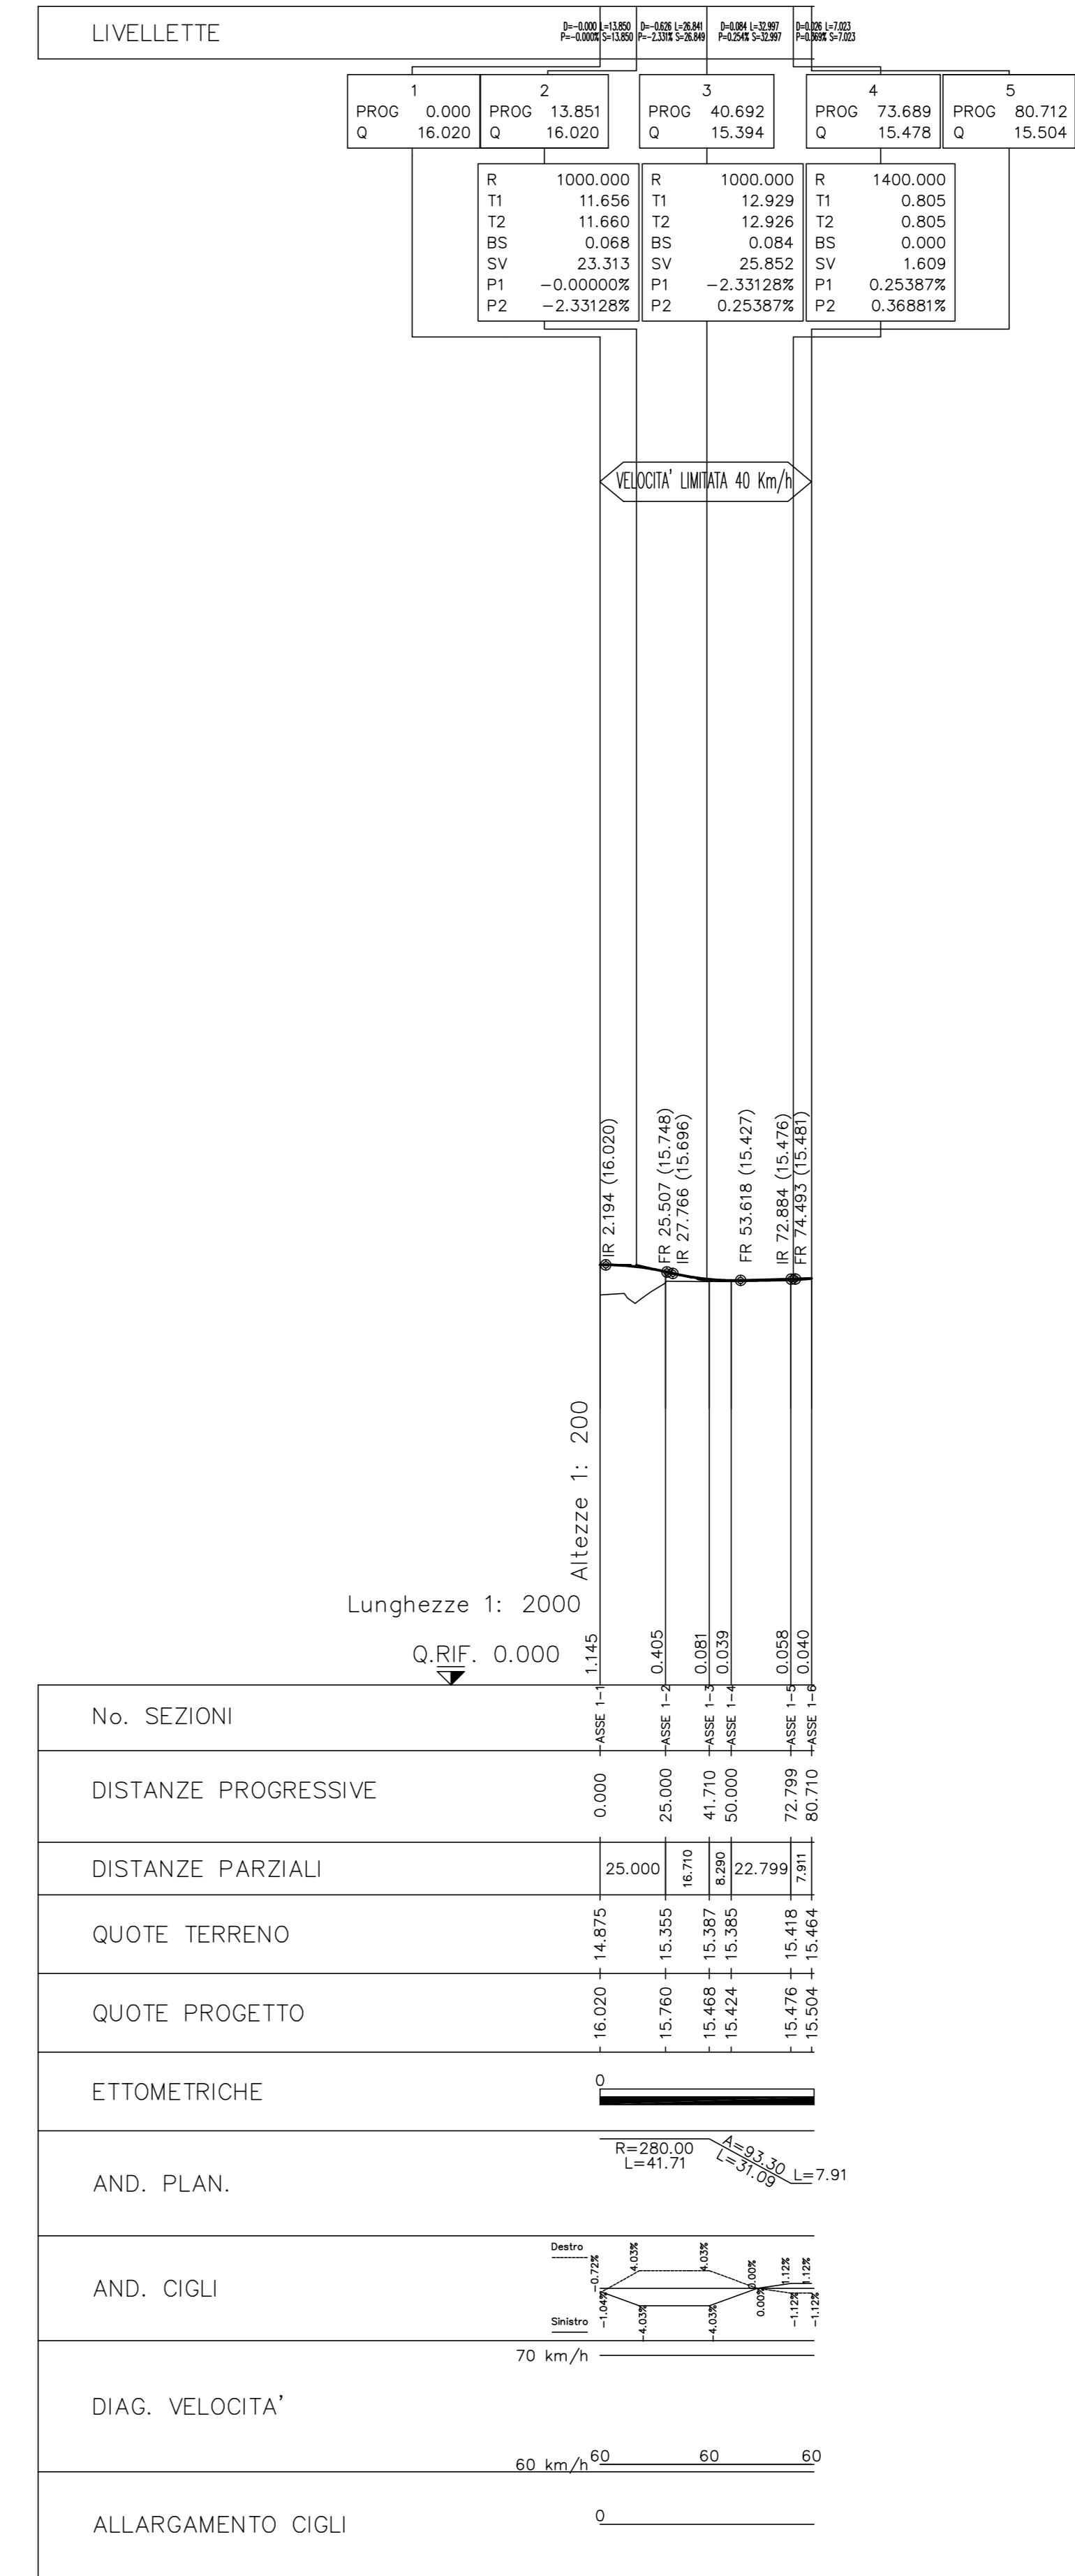

LEGENDA

- PROC = Progressiva
- Q = Quota Vertice
- R = Raggio
- T1 = Tangente precedente
- T2 = Tangente successiva
- BS = Freccia
- SV = Sviluppo curva
- P1 = Pendenza precedente
- P2 = Pendenza successiva

ELABORATI DI RIFERIMENTO

- PD_0_000_00000_0_GE_KT_01 - ELENCO NORMATIVE DI RIFERIMENTO
- PD_0_000_00000_0_GE_KT_02 - VITA UTILE E CLASSI D'USO DELLE OPERE
- PD_0_000_00000_0_SD_SZ_01 - SEZIONI TIPO - ALBUM
- PD_0_000_00000_0_OM_ST_03 - SEZIONI TIPO - "VABILITA" CATEGORIA C2, Tavola 1/2
- PD_0_000_00000_0_OM_ST_04 - SEZIONI TIPO - "VABILITA" CATEGORIA C2, Tavola 2/2
- PD_0_000_00000_0_OM_ST_01 - SEZIONI TIPO - "VABILITA" CATEGORIA F2, Tavola 1/2
- PD_0_000_00000_0_OM_ST_02 - SEZIONI TIPO - "VABILITA" CATEGORIA F2, Tavola 2/2

CARATTERISTICHE DEI MATERIALI

PER CARATTERISTICHE DEI MATERIALI VEDERE ELABORATO:
 PD_0_000_00000_0_GE_TB_01 - TABELLA MATERIALI E CLASSI DI ESPOSIZIONE CALCESTRUZZO

- NOTE**
- TUTTE LE MISURE SONO ESPRESSE IN METRI SALVO DIVE DIVERSAMENTE INDICATO
 - TUTTE LE QUOTE ALTIMETRICHE SONO ESPRESSE IN METRI s.l.m.
 - TUTTI GLI ANGOLI SONO ESPRESSE IN GRADI CENTESIMALI
 - TUTTE LE COORDINATE SONO ESPRESSE IN METRI
 - L'ALLARGAMENTO CIGLI FA RIFERIMENTO ALLA SOMMA DEGLI ALLARGAMENTI PER L'ISCRIZIONE IN CURVA E PER LA "VIBILITA".

IL CONCEDENTE: Regione Emilia-Romagna

IL CONCESSIONARIO: ARC AUTOSTRADA REGIONALE CISPADANA

AUTOSTRADA REGIONALE CISPADANA DAL CASELLO DI REGGIOLO-ROLO SULLA A22 AL CASELLO DI FERRARA SUD SULLA A13

CODICE C.U.P. E81808000060009

PROGETTO DEFINITIVO

ASSE AUTOSTRADALE (COMPRESIVO DEGLI INTERVENTI LOCALI DI COLLEGAMENTO VIARIO AL SISTEMA AUTOSTRADALE)

PROGETTAZIONE STRADALE INTECONNESSIONI E SVINCOLI SVINCOLO SAN FELICE SUL PANARO - FINALE EMILIA

PROFILO LONGITUDINALE TAVOLA 2/2

IL PROGETTISTA: RESPONSABILE INTEGRAZIONE PRESTAZIONI SPECIALISTICHE

Ing. Emilio Salsi

Ing. Emilio Salsi

Autorella Regionale Caspiana S.p.A.

L. PRESIDENTE Giuseppe Piantoni

REV.	DATA	DESCRIZIONE	REGAZIONE	CONTROLLO	APPROVAZIONE
A	17.04.2012	Emissione	Fantoni	Piantoni	Salsi

IDENTIFICAZIONE ELABORATO: 11192 PD 0 S03 SRJA00 0 S02 F2 02 A

1:2000/1:200