


PIANTA DELLA DIGA

SCALA 1:200 / 1:400

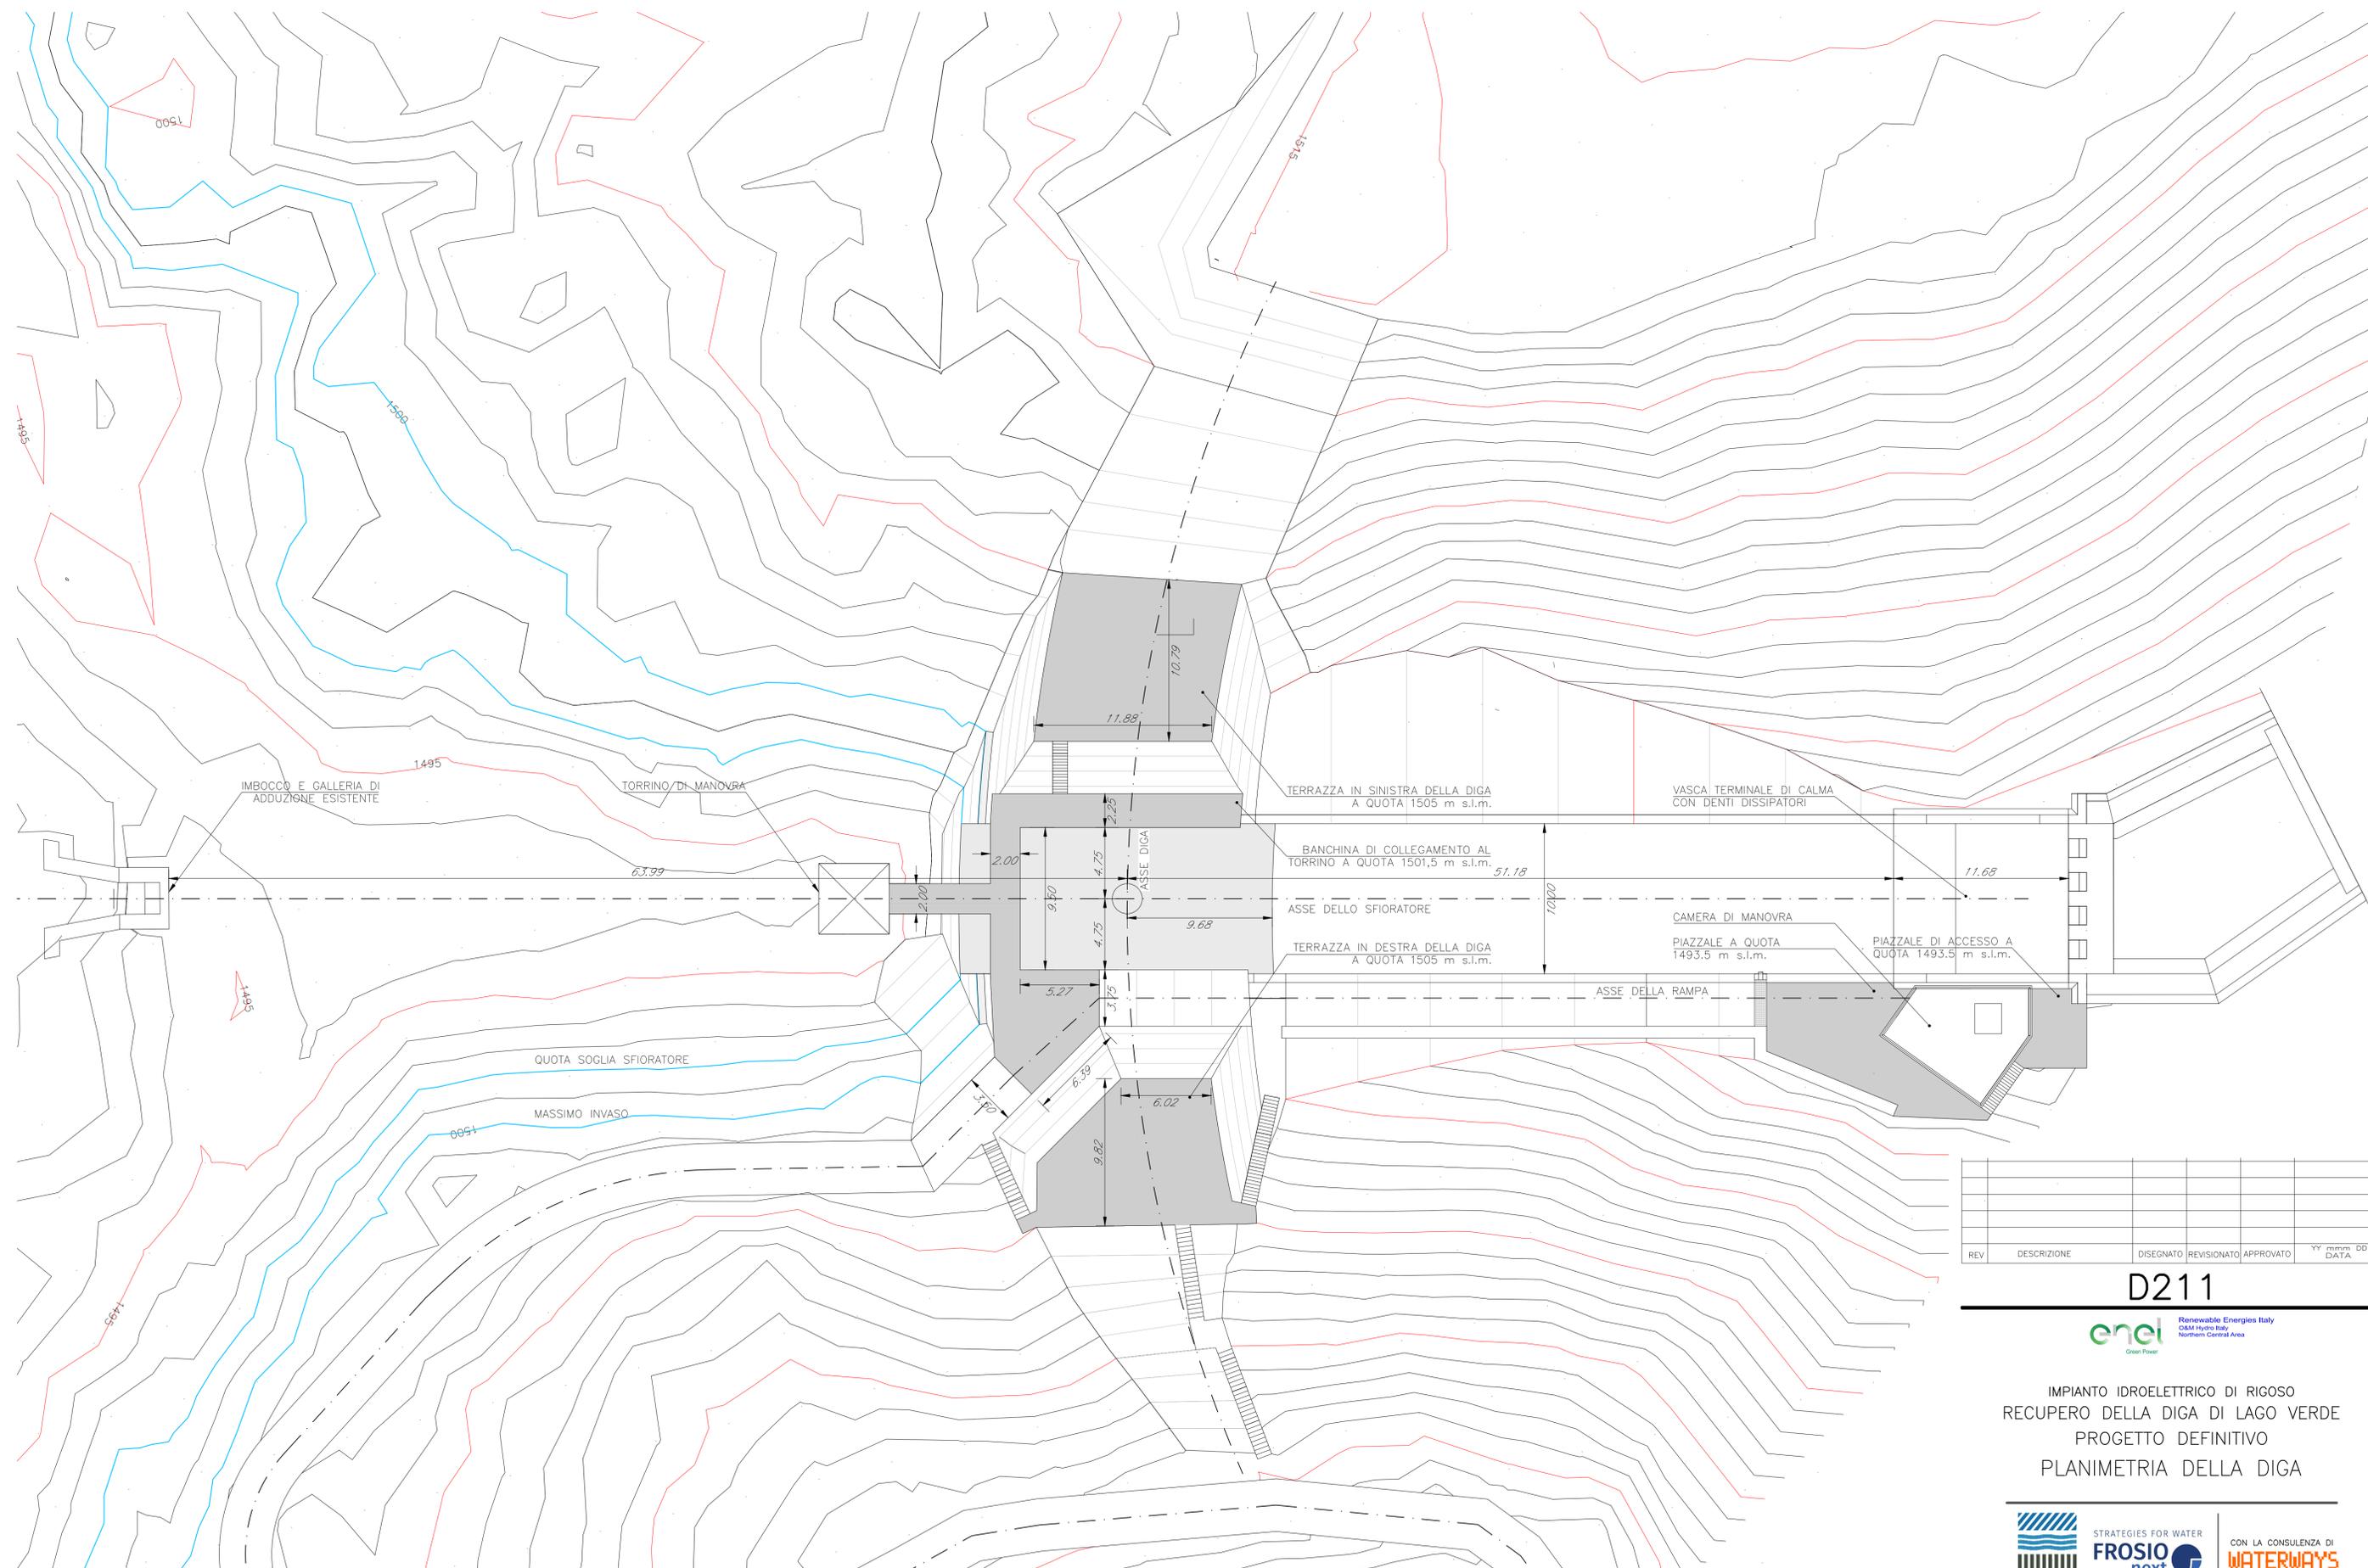

REV	DESCRIZIONE	DISEGNATO	REVISIONATO	APPROVATO	YY	mm	DD

D211



IMPIANTO IDROELETTRICO DI RIGOSO
 RECUPERO DELLA DIGA DI LAGO VERDE
 PROGETTO DEFINITIVO
 PLANIMETRIA DELLA DIGA



STRATEGIES FOR WATER
FROSIO next

CON LA CONSULENZA DI
WATERWAYS