



TRATTAMENTO DEL PIEDE DI MONTE IN CORRISPONDENZA DELL'ASSE
TRASVERSALE E DELL'IMBOCCO DELLO SCARICO DI FONDO

SCALA 1:100 / 1:200

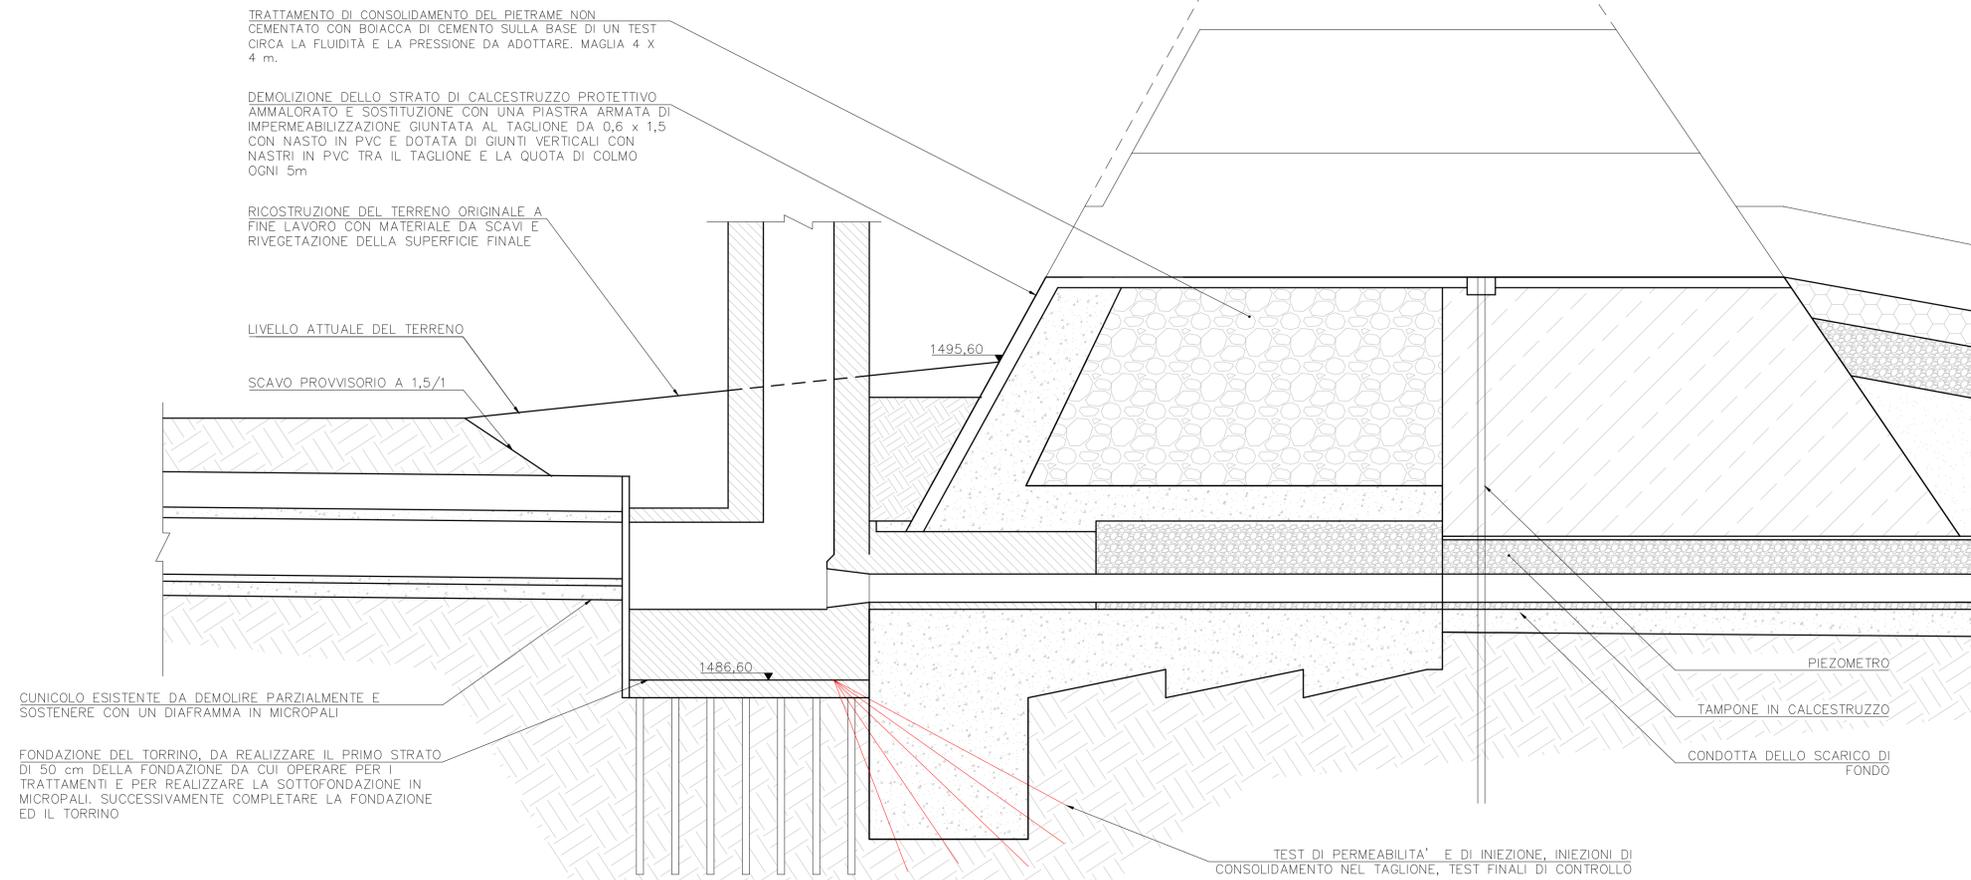

TRATTAMENTO AL PIEDE DI MONTE

SCALA 1:100 / 1:200

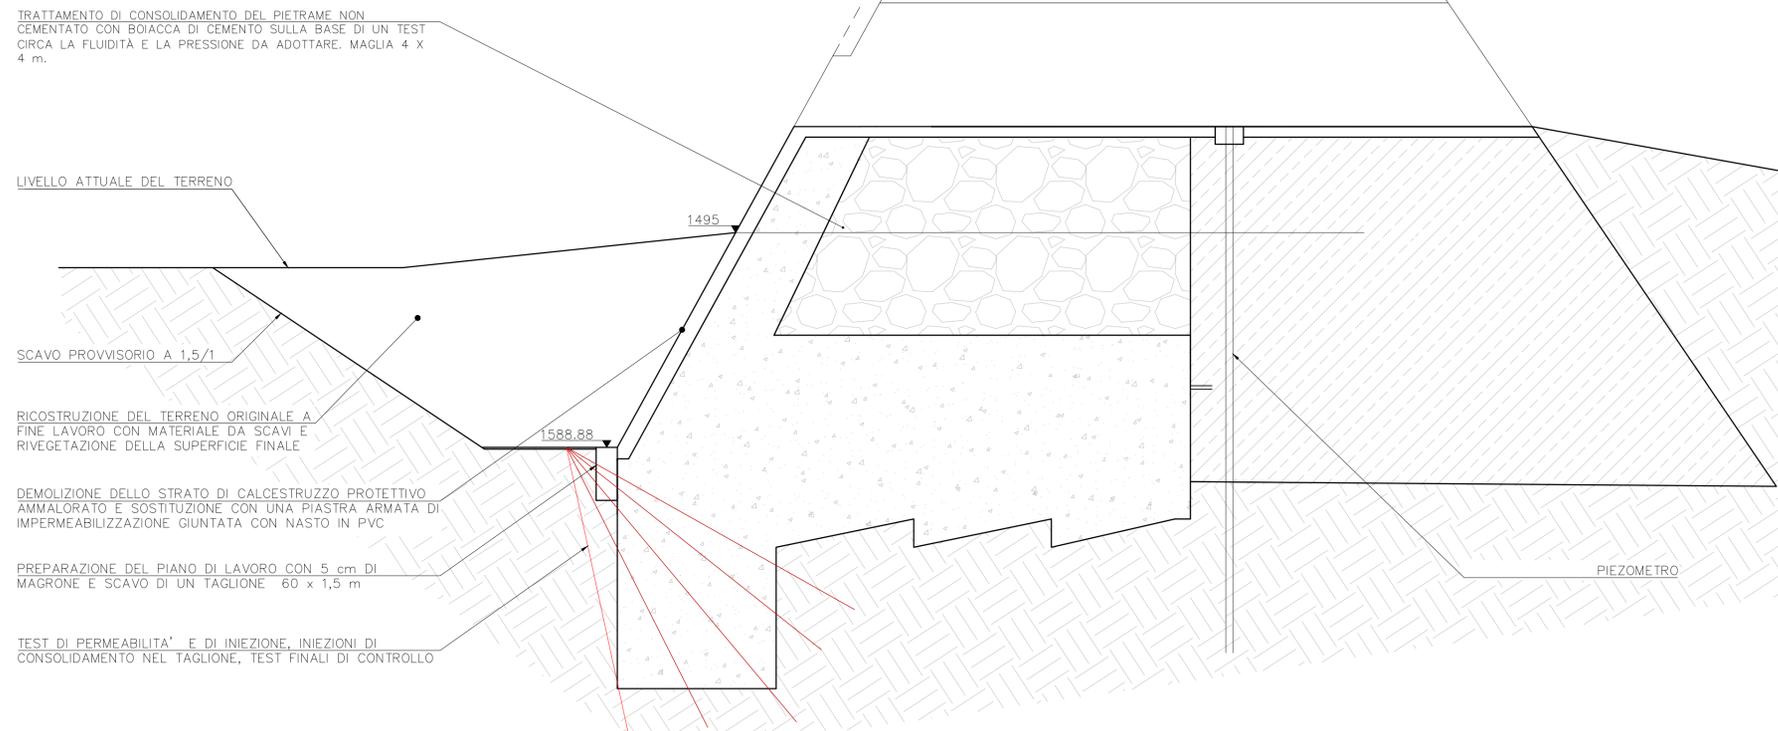

REV	DESCRIZIONE	DISEGNATO	REVISIONATO	APPROVATO	YY mm DD	DD

D213



IMPIANTO IDROELETTRICO DI RIGOSO
RECUPERO DELLA DIGA DI LAGO VERDE
PROGETTO DEFINITIVO
INTERVENTI AL PIEDE DI MONTE
DELLA DIGA



STRATEGIES FOR WATER
FROSIO
next

CON LA CONSULENZA DI
WATERWAYS