



PROFILO LONGITUDINALE

SCALA 1:50 / 1:100

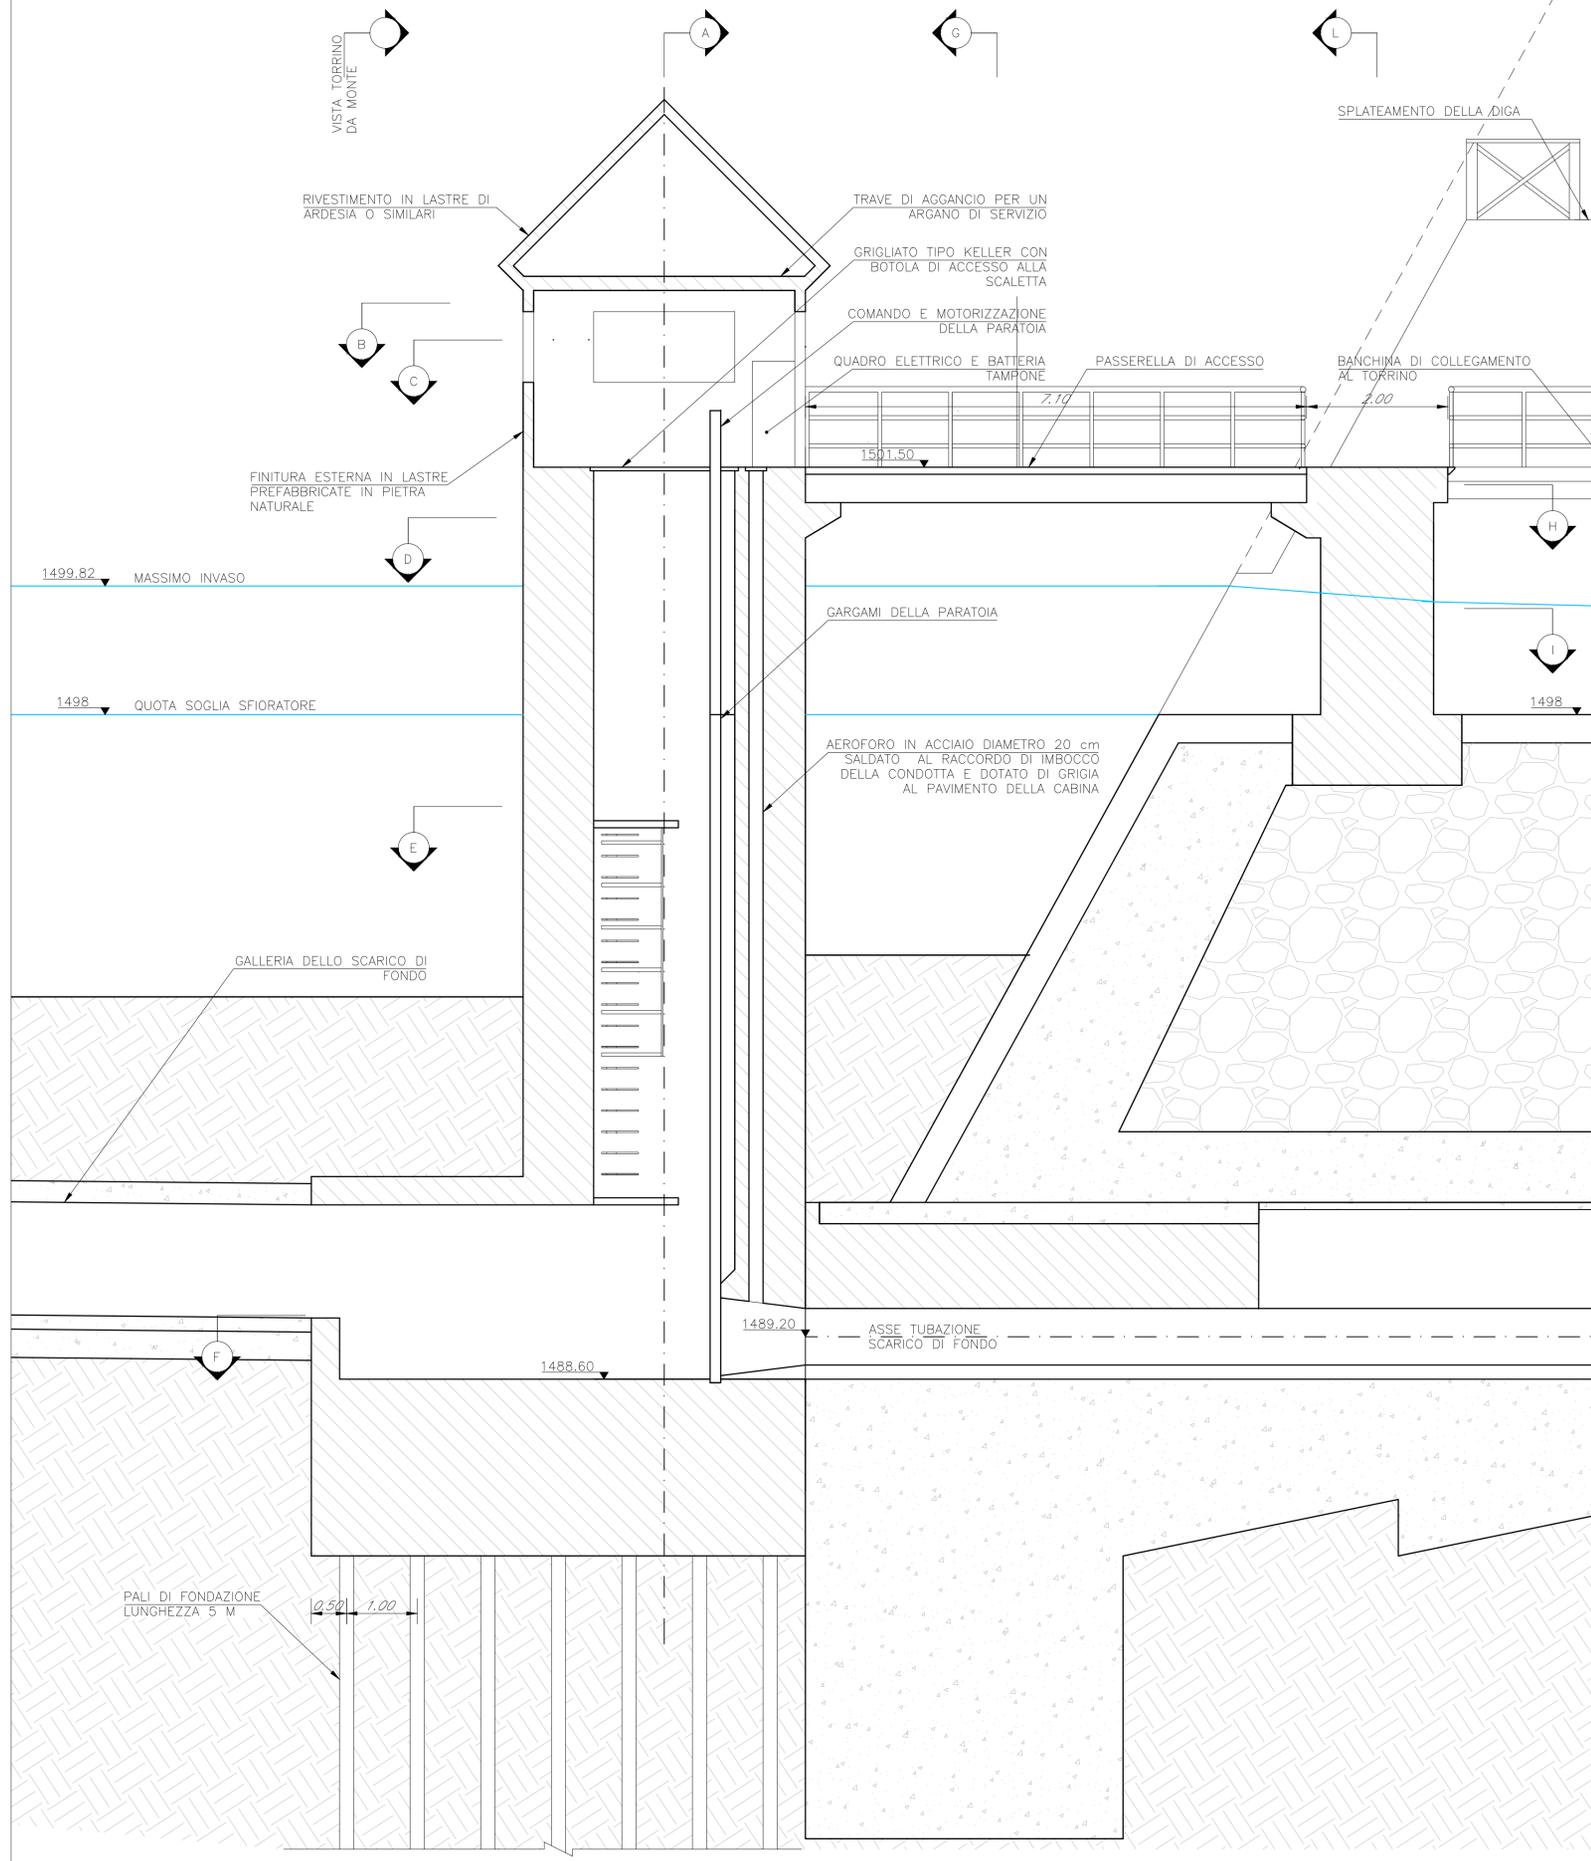

PIANTA
Vista dall'alto

SCALA 1:50 / 1:100

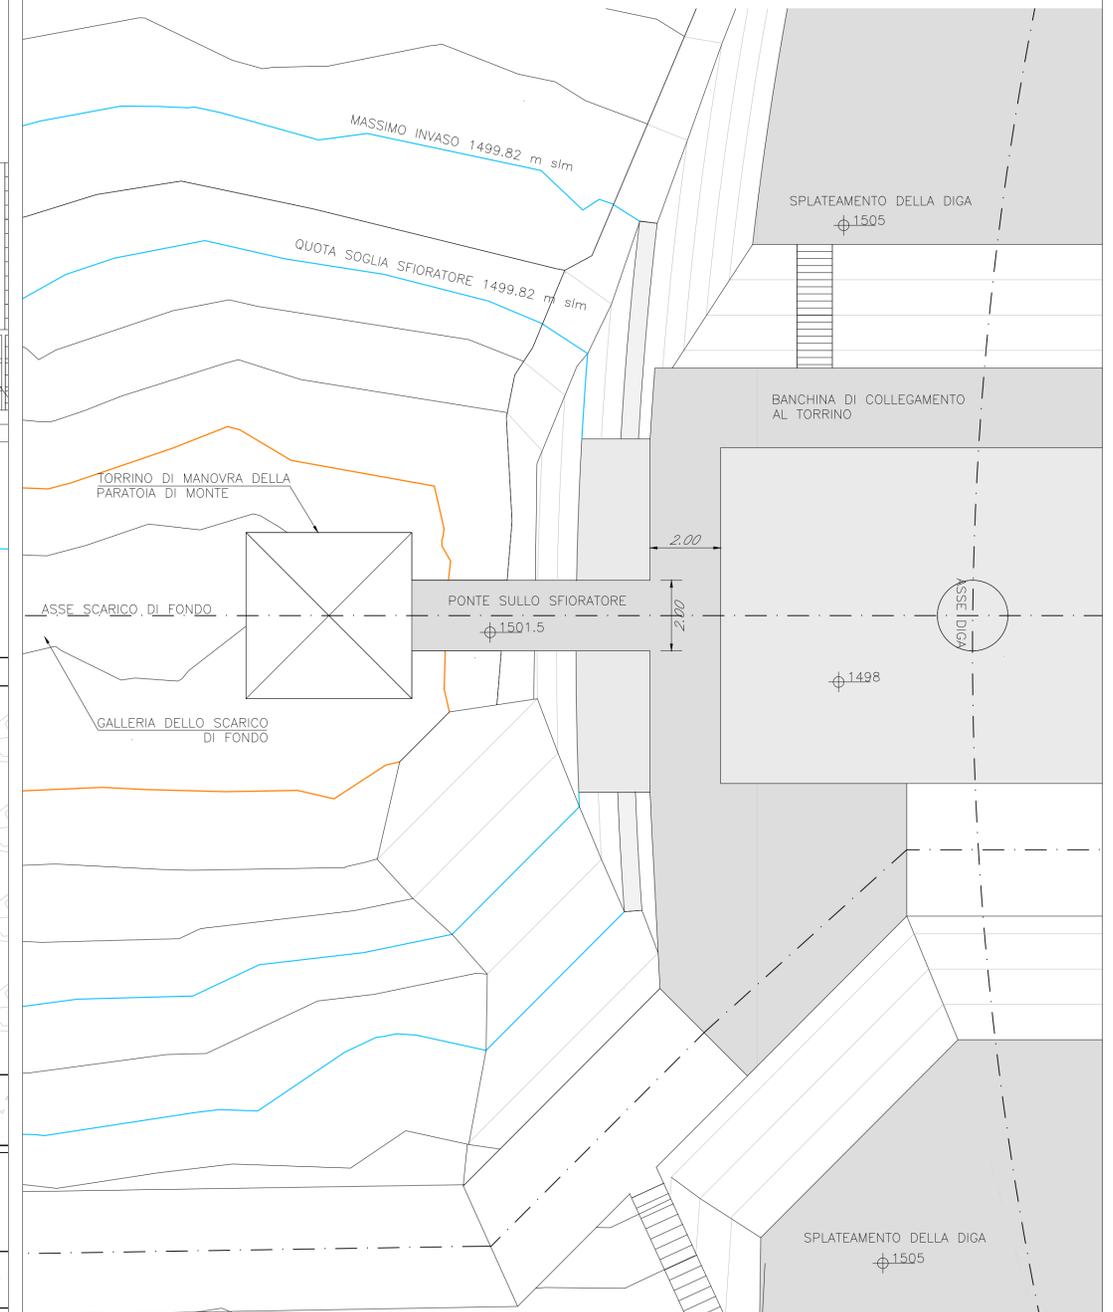

REV	DESCRIZIONE	DISegnATO	REVISIONATO	APPROVATO	YY	mm	DD

D220



IMPIANTO IDROELETTRICO DI RIGOSO
RECUPERO DELLA DIGA DI LAGO VERDE
PROGETTO DEFINITIVO
TORRINO DI MANOVRA, PIANTA E PROFILO

