

LEGENDA:

- CLS
- MURATURA DI PIETREME E MALTA DI CEMENTO
- MURATURA DI PIETREME CON MALTA DI CALCE IDRAULICA
- DEPOSITO DETRITICO
- SUBSTRATO


NOTE

LA GEOMETRIA DELLE OPERE NON VISIBILI AL RILIEVO SONO STATE DEDOTTE DA DISEGNI ENEL E CONFERMATE SOLO LOCALMENTE DA INDAGINI GEOGNOSTICHE.


RIFERIMENTI

C732-D102 - STATO ATTUALE - PLANIMETRIA DIGA
 C732-D104 - STATO ATTUALE - SCARICO DI SUPERFICIE


SEZIONE D1 1:200

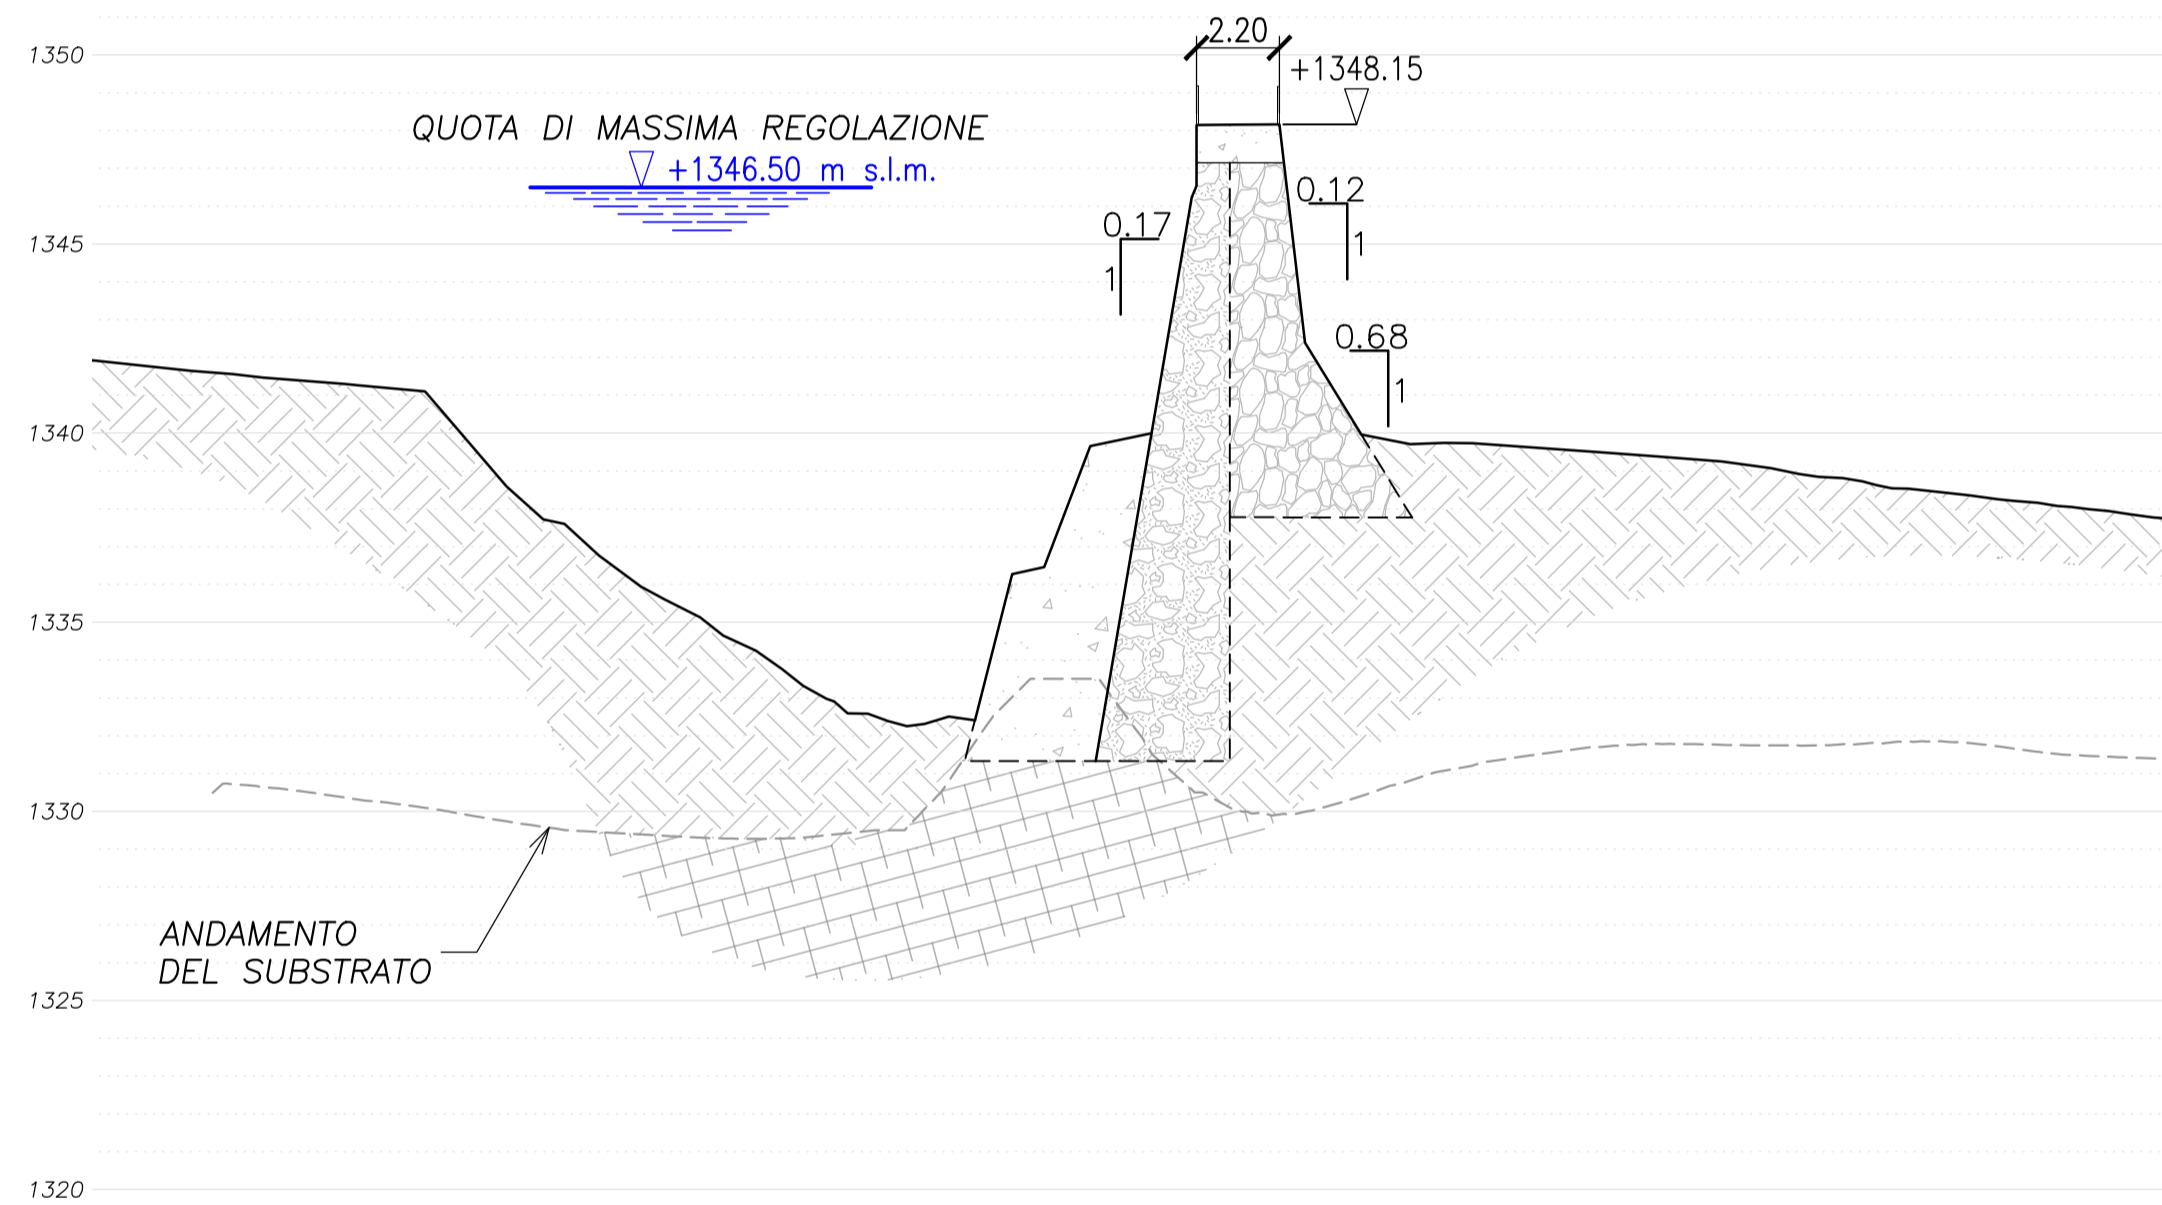




SEZIONE D2 1:200

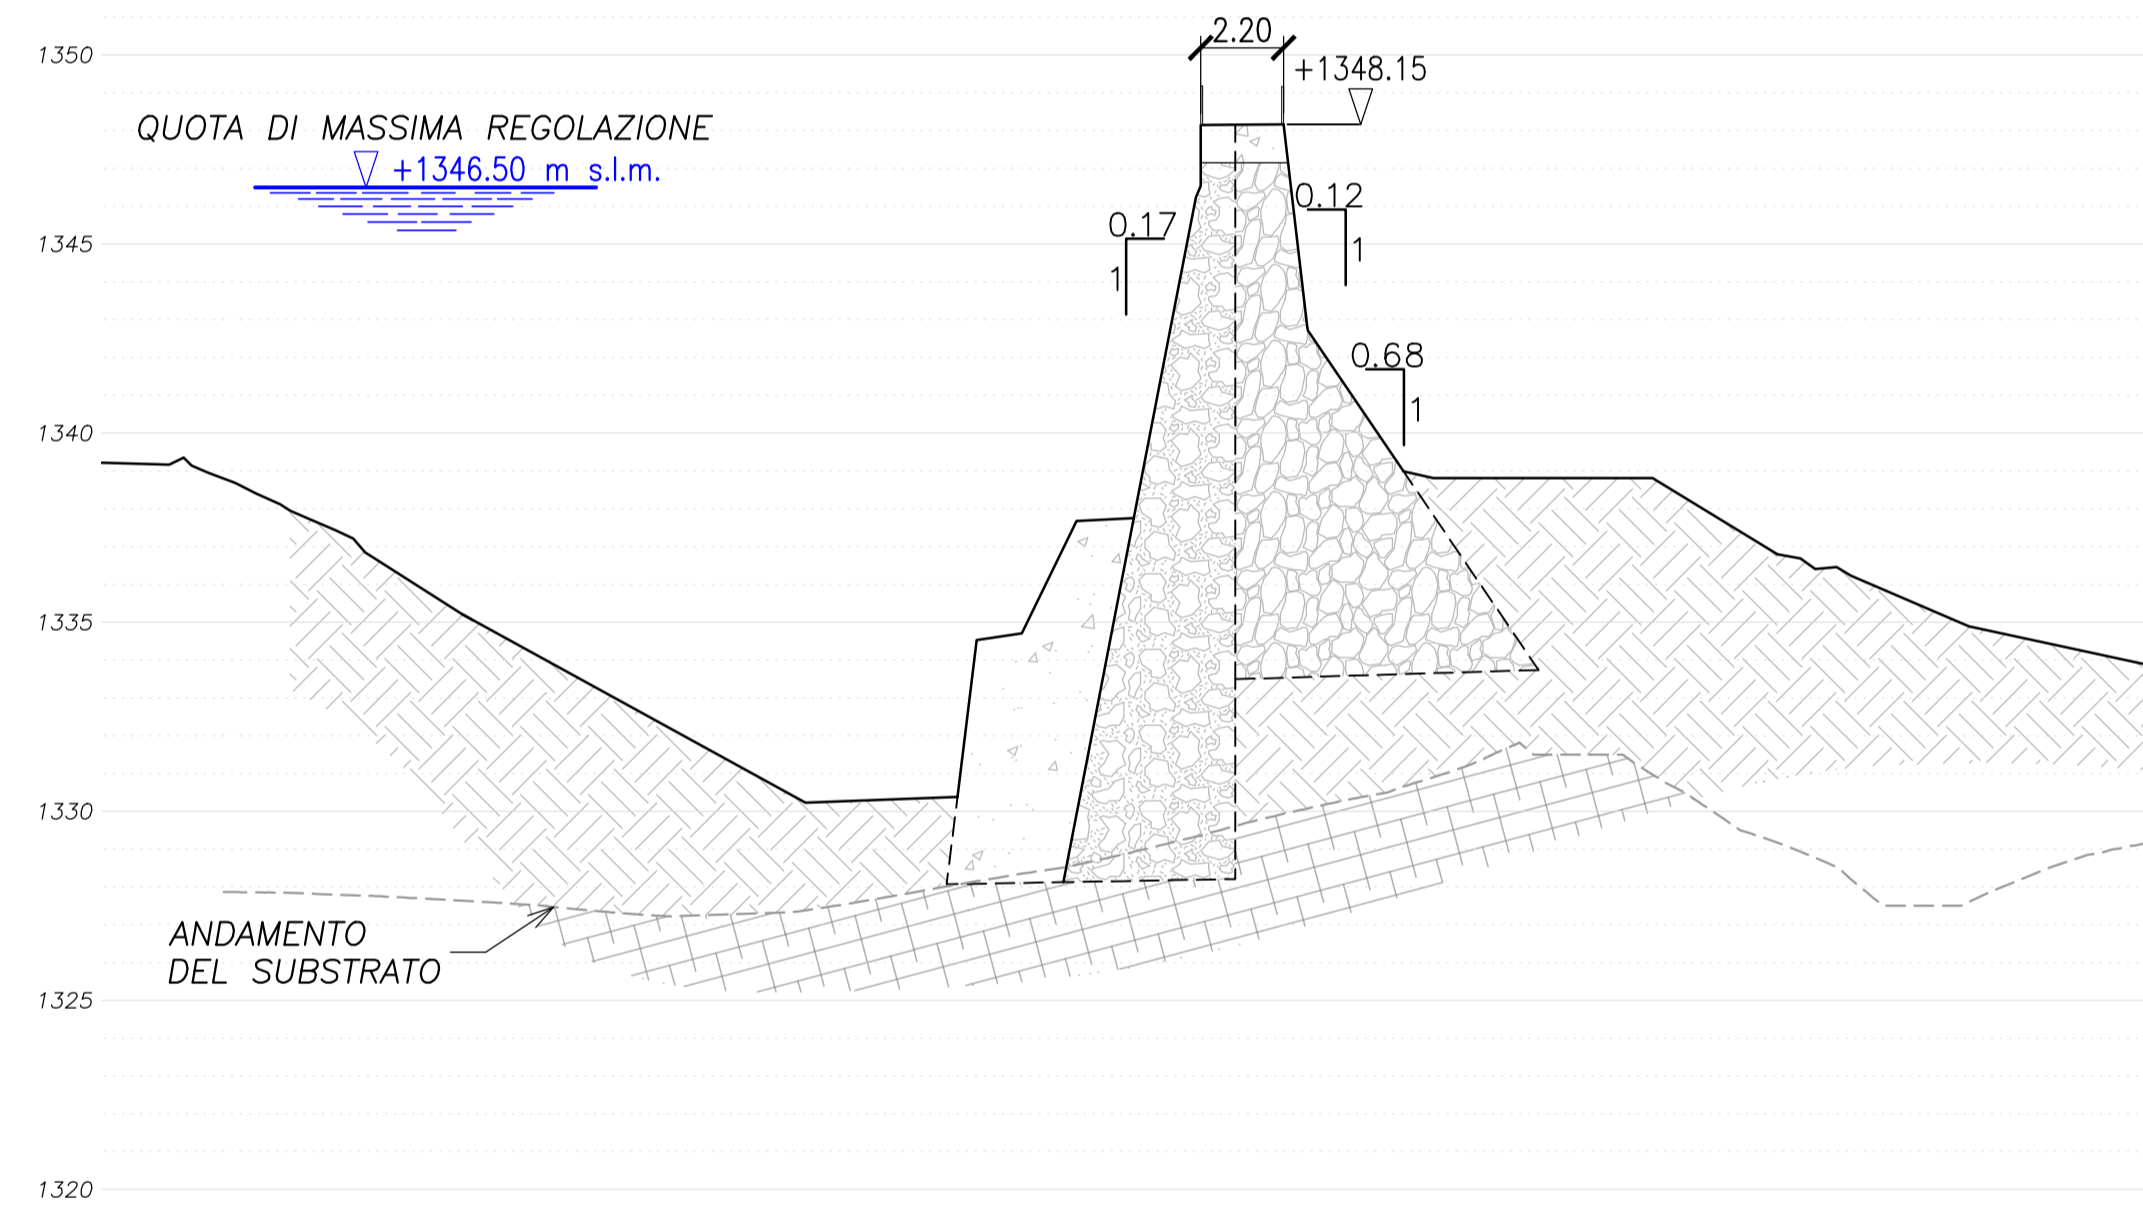

SEZIONE D SCARICO 1:200

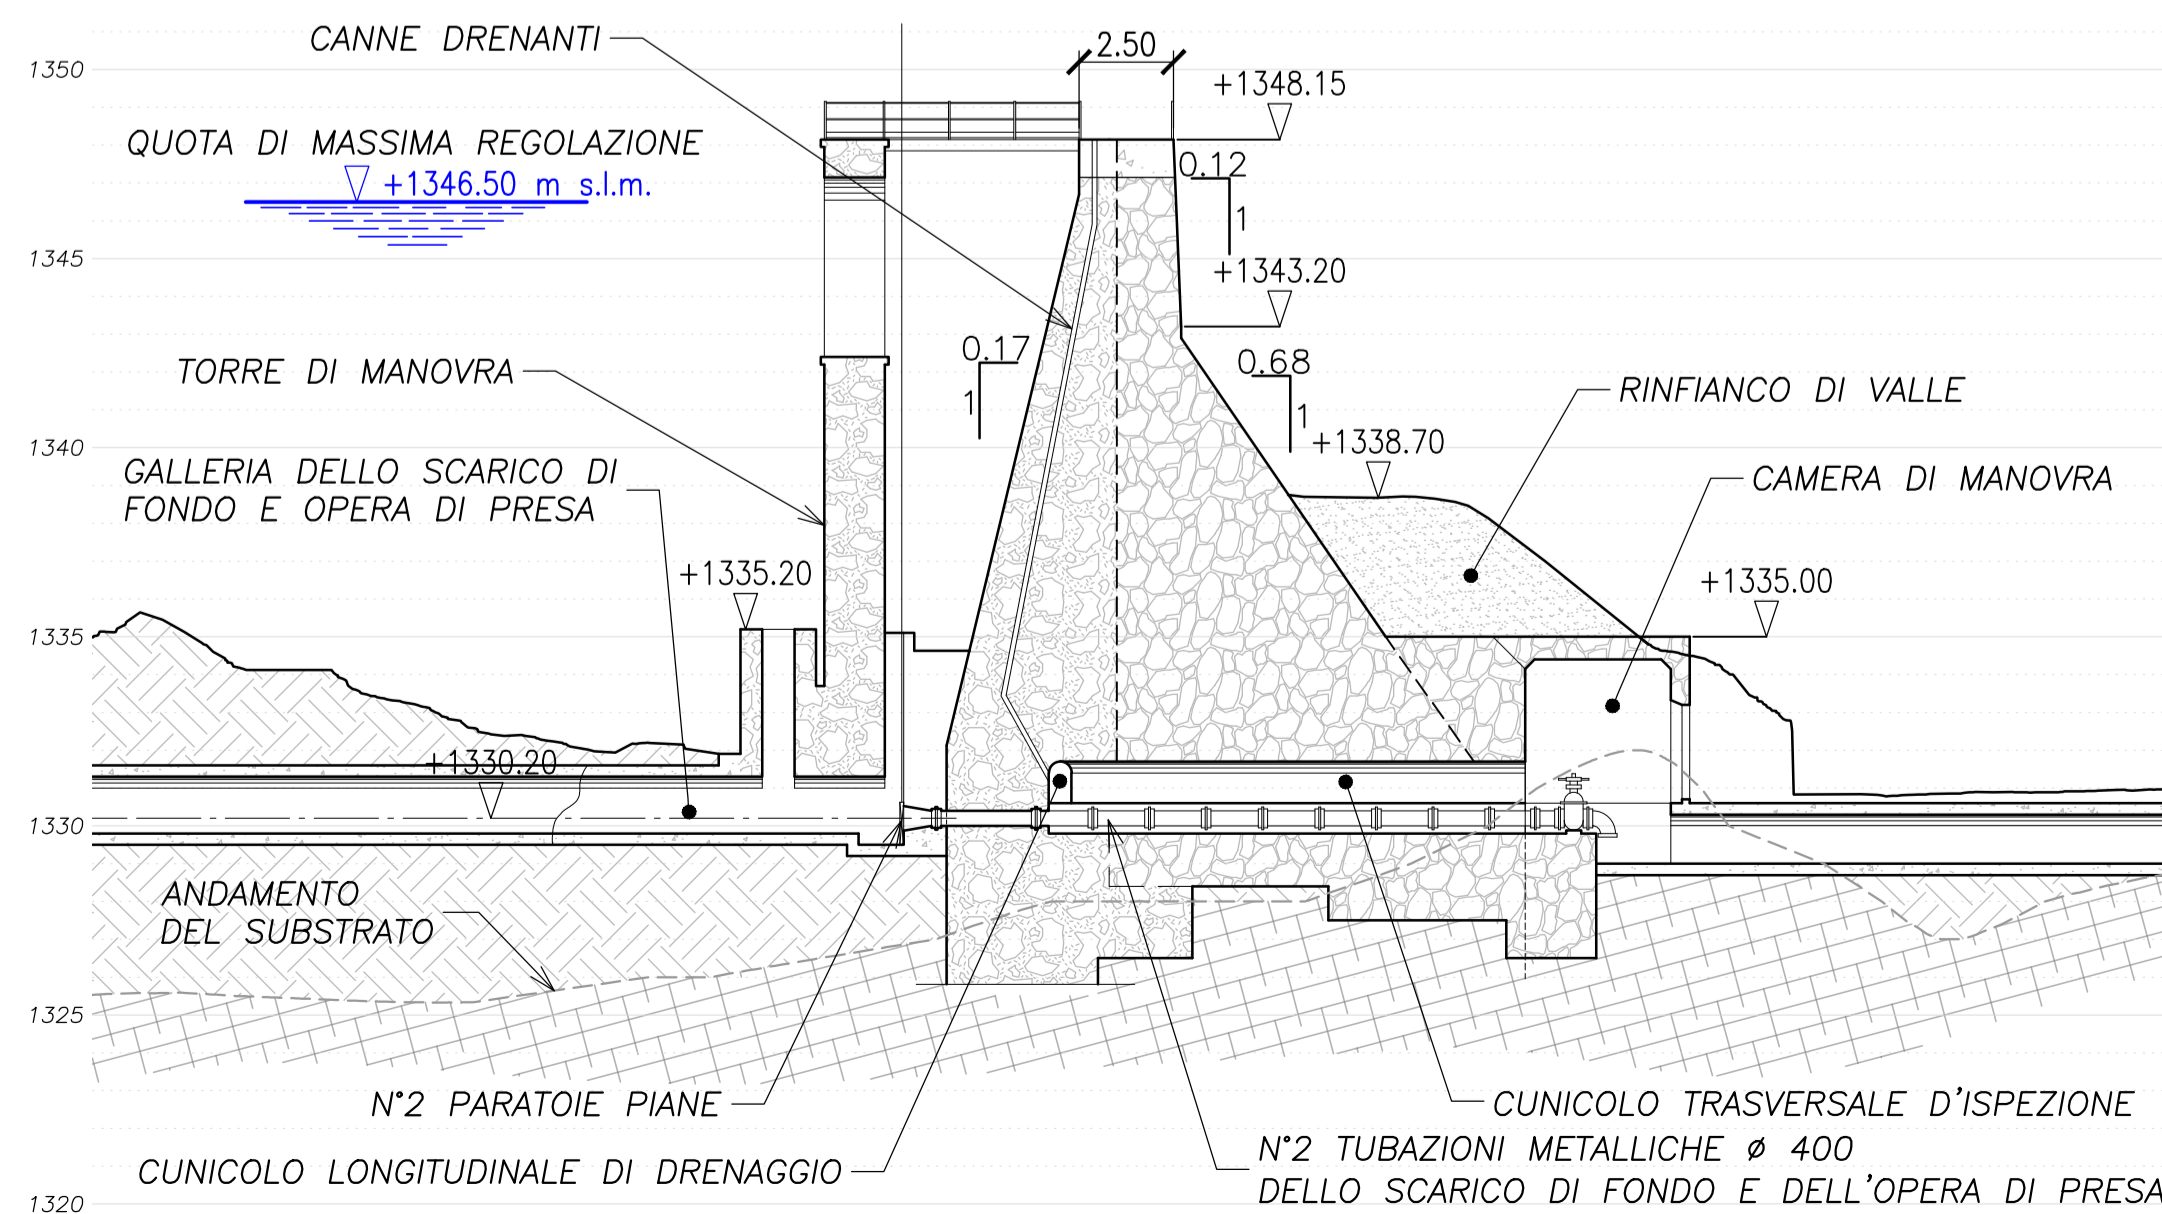

SEZIONE D4 1:200

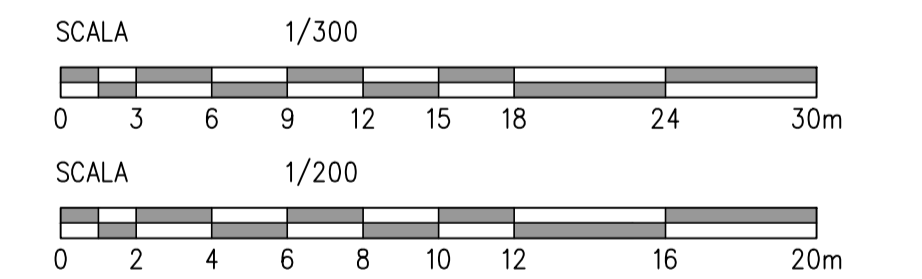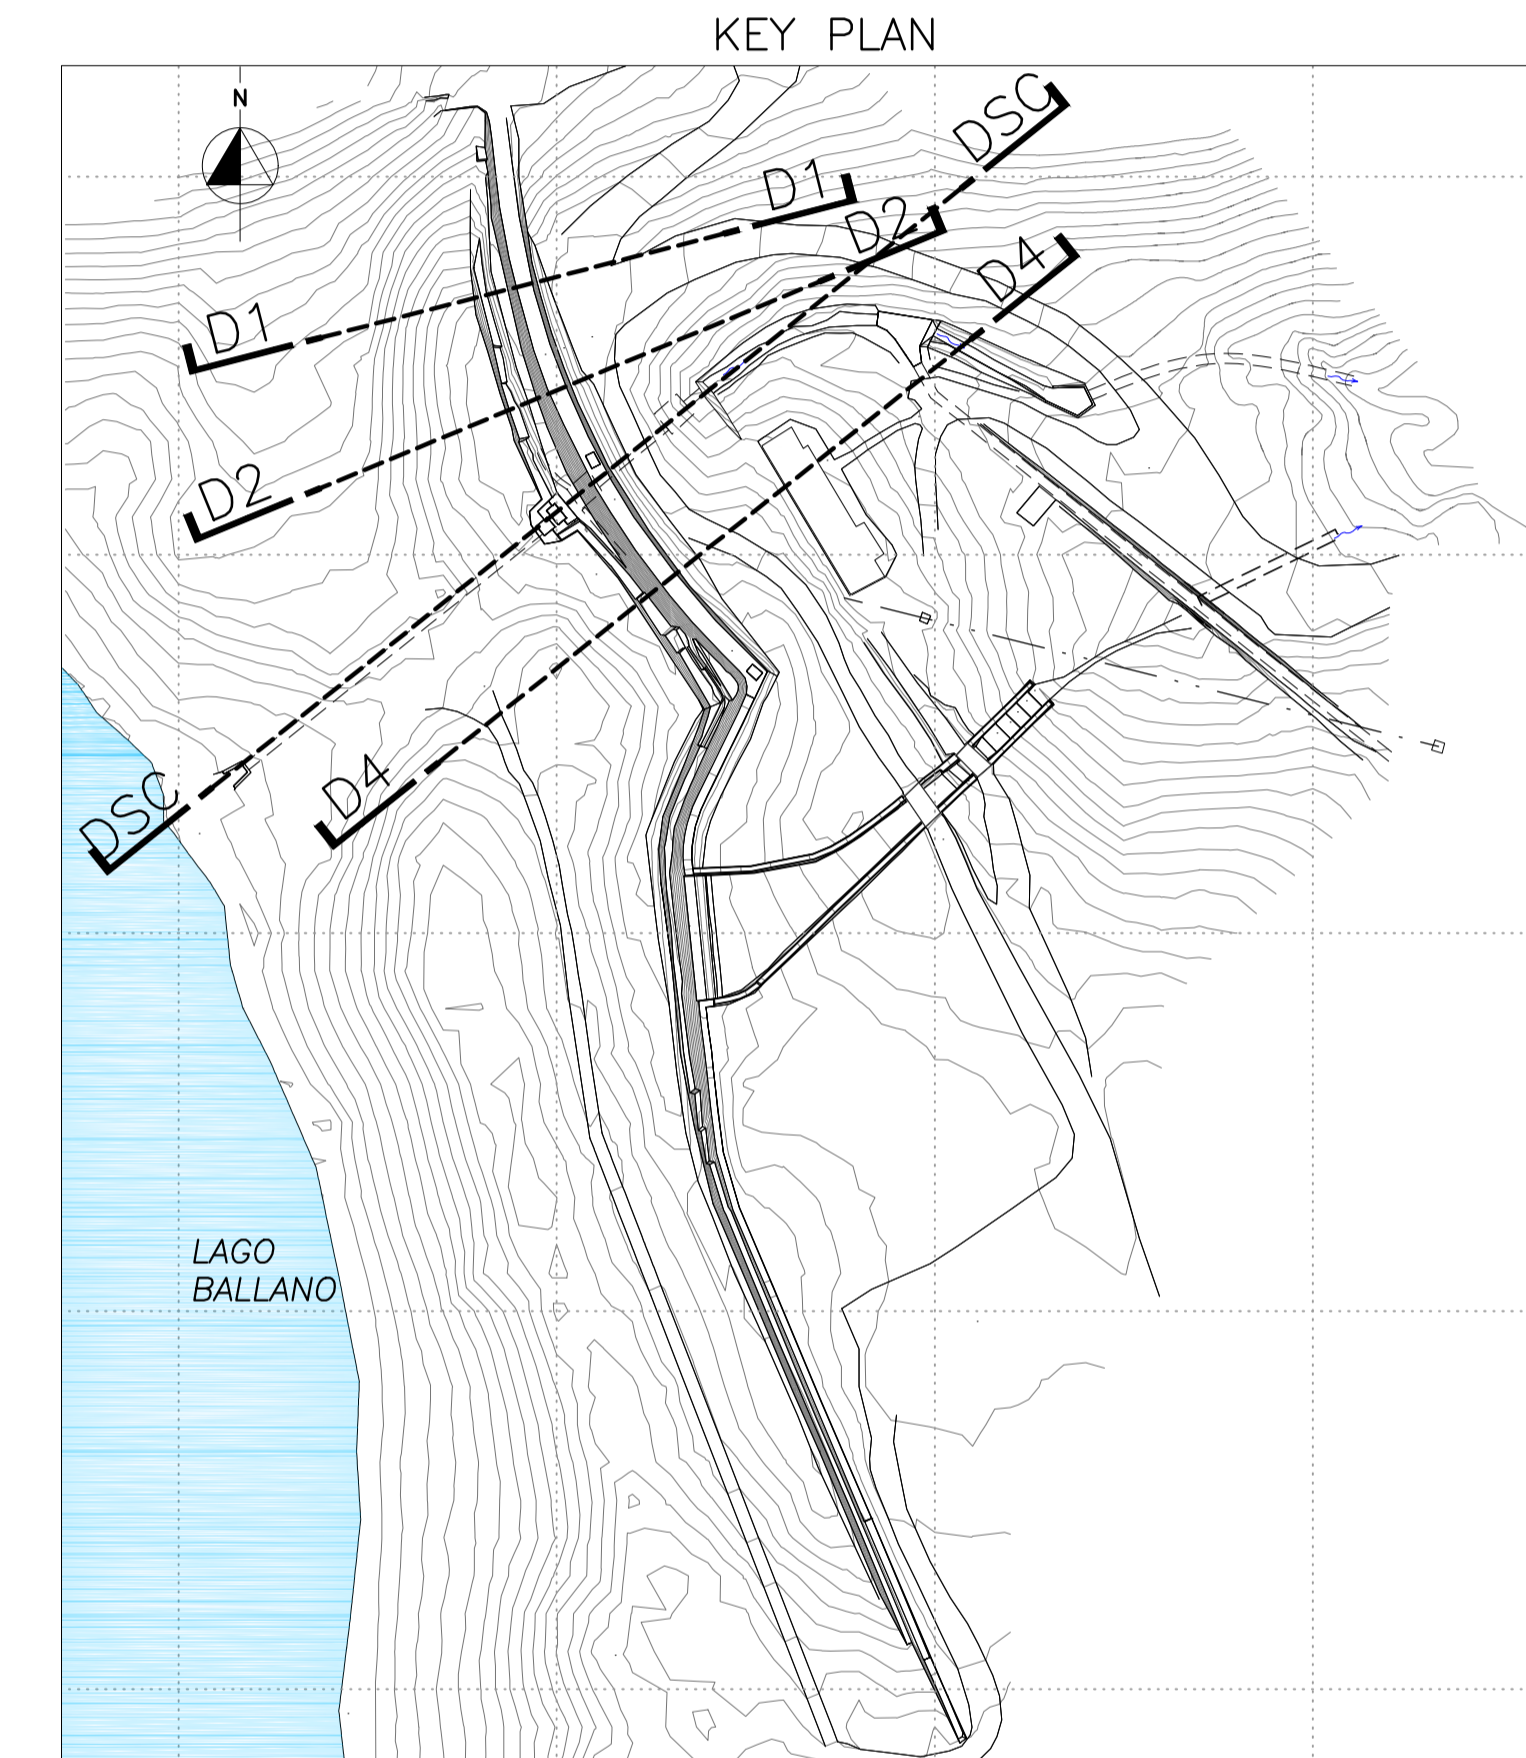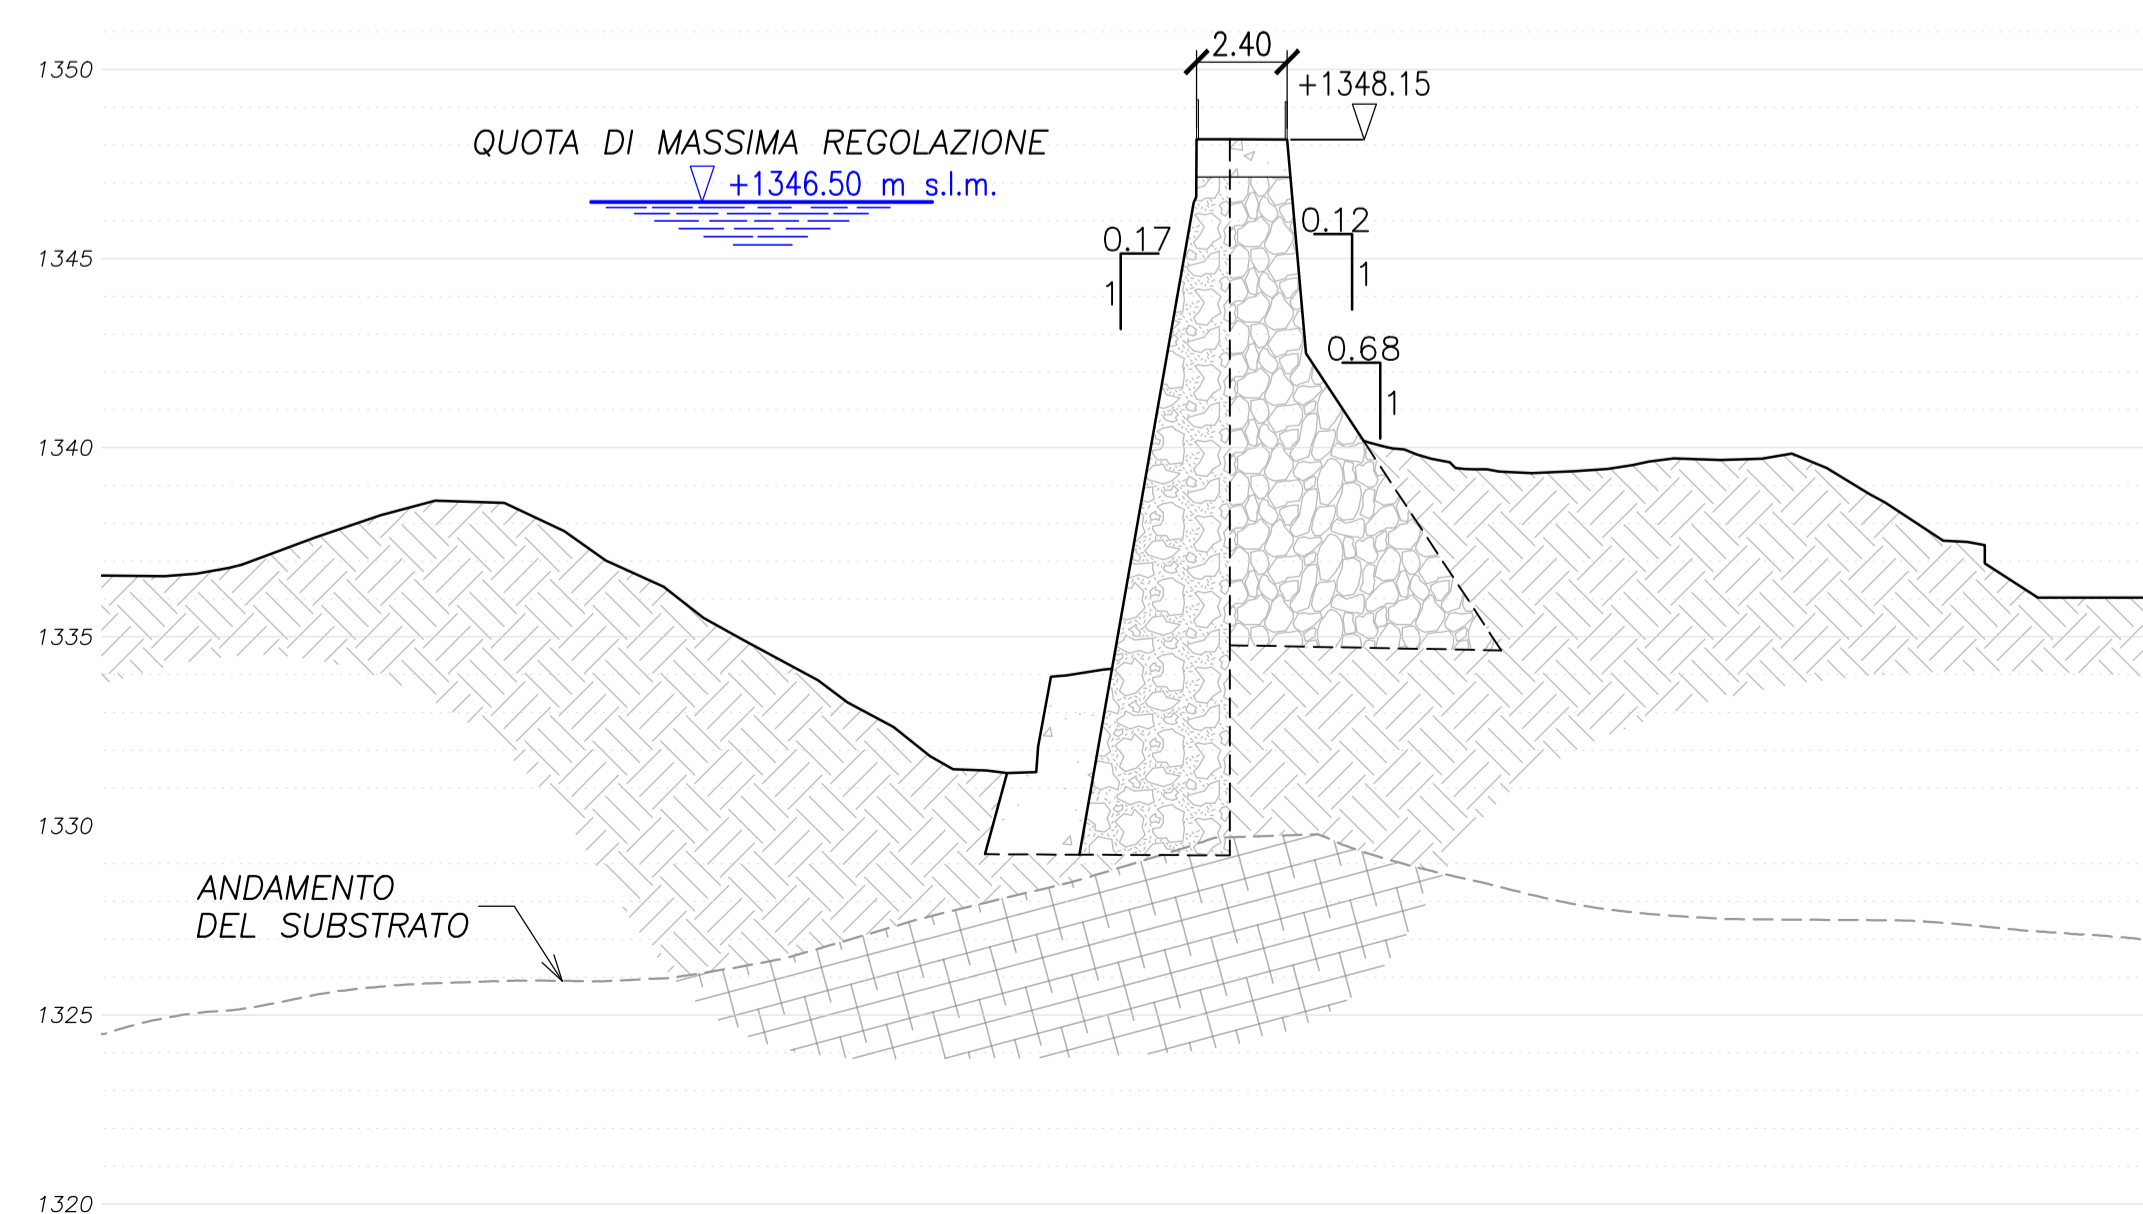

0	PRIMA EMISSIONE	DMU	GGA	GLU	22 APR 28
REV	DESCRIZIONE	DISEGNATO	REVISIONATO	APPROVATO	YY mm DD DATA

C732-D103



Renewable Energies Italy
 O&M Hydro Italy
 Northern Central Area

IMPIANTO IDROELETTRICO DI RIGOSO
 PROGETTO DEFINITIVO
 RECUPERO DELLA DIGA DI LAGO BALLANO
 STATO ATTUALE
 VISTA MONTE DIGA E SEZIONI TRASVERSALI

