



PIANTA DEL SERBATOIO DI LAGO VERDE


SCALA 1:1000 / 1:2000

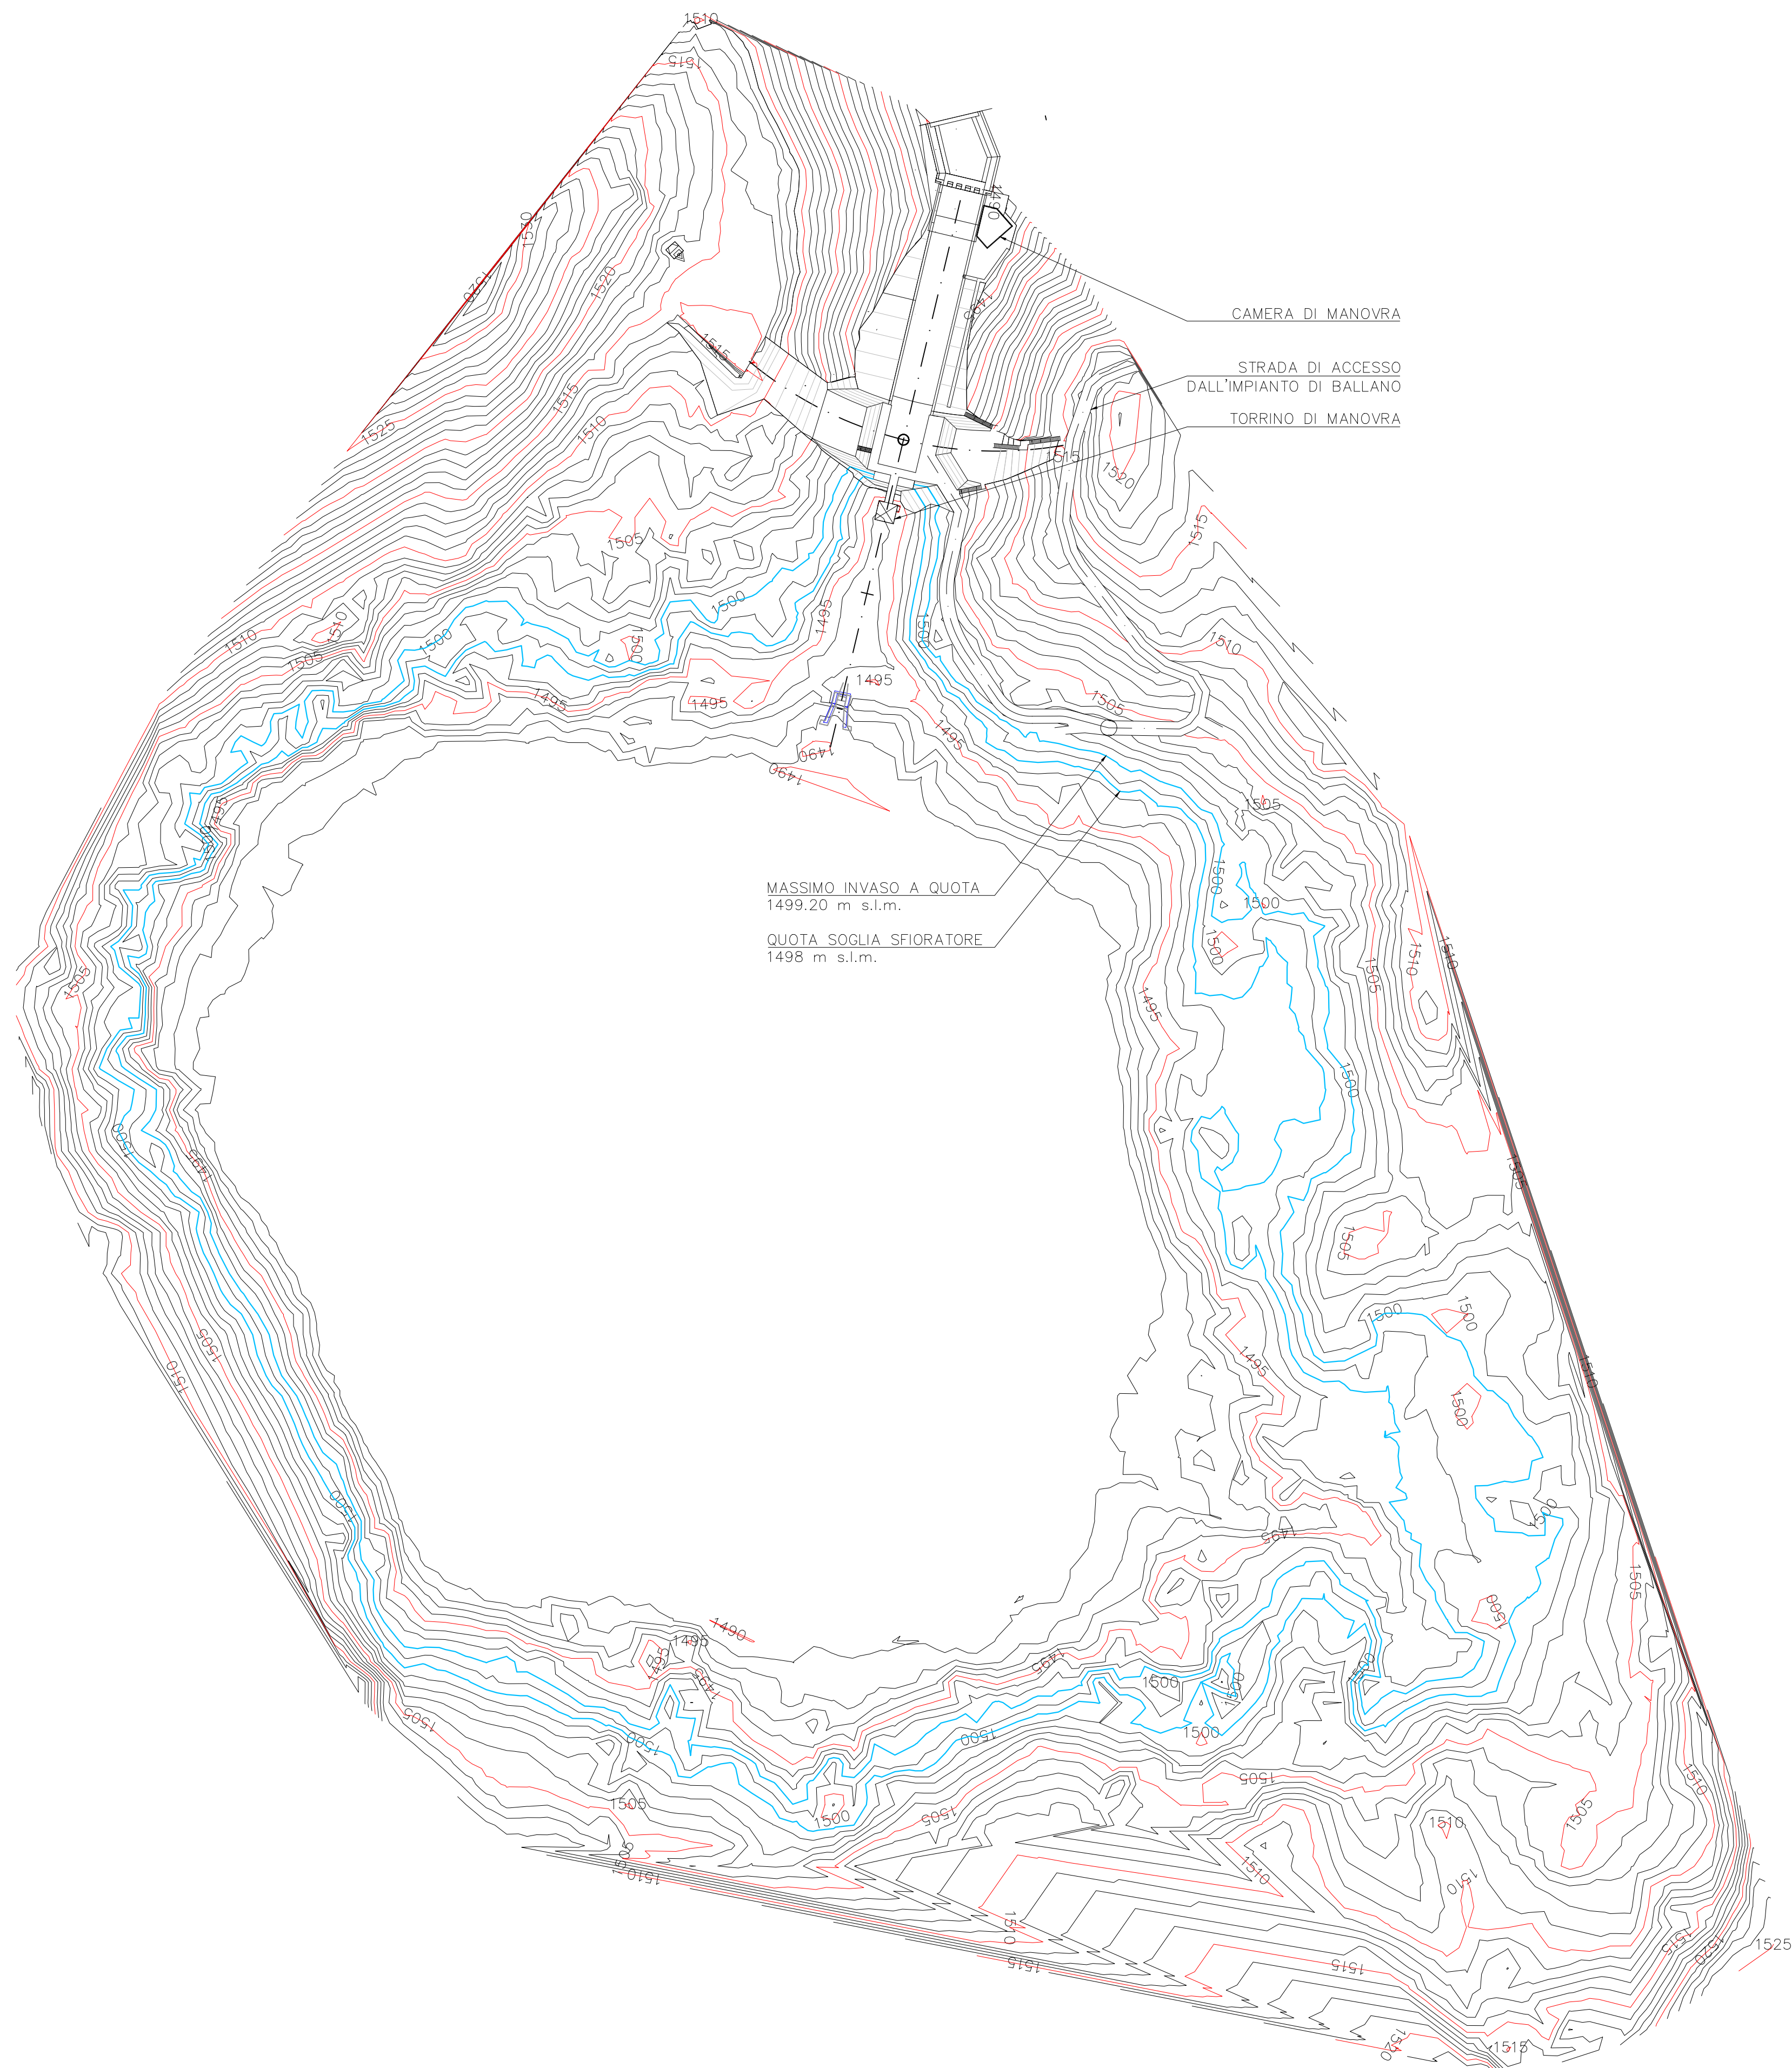

Volumi [m³ x 1000]

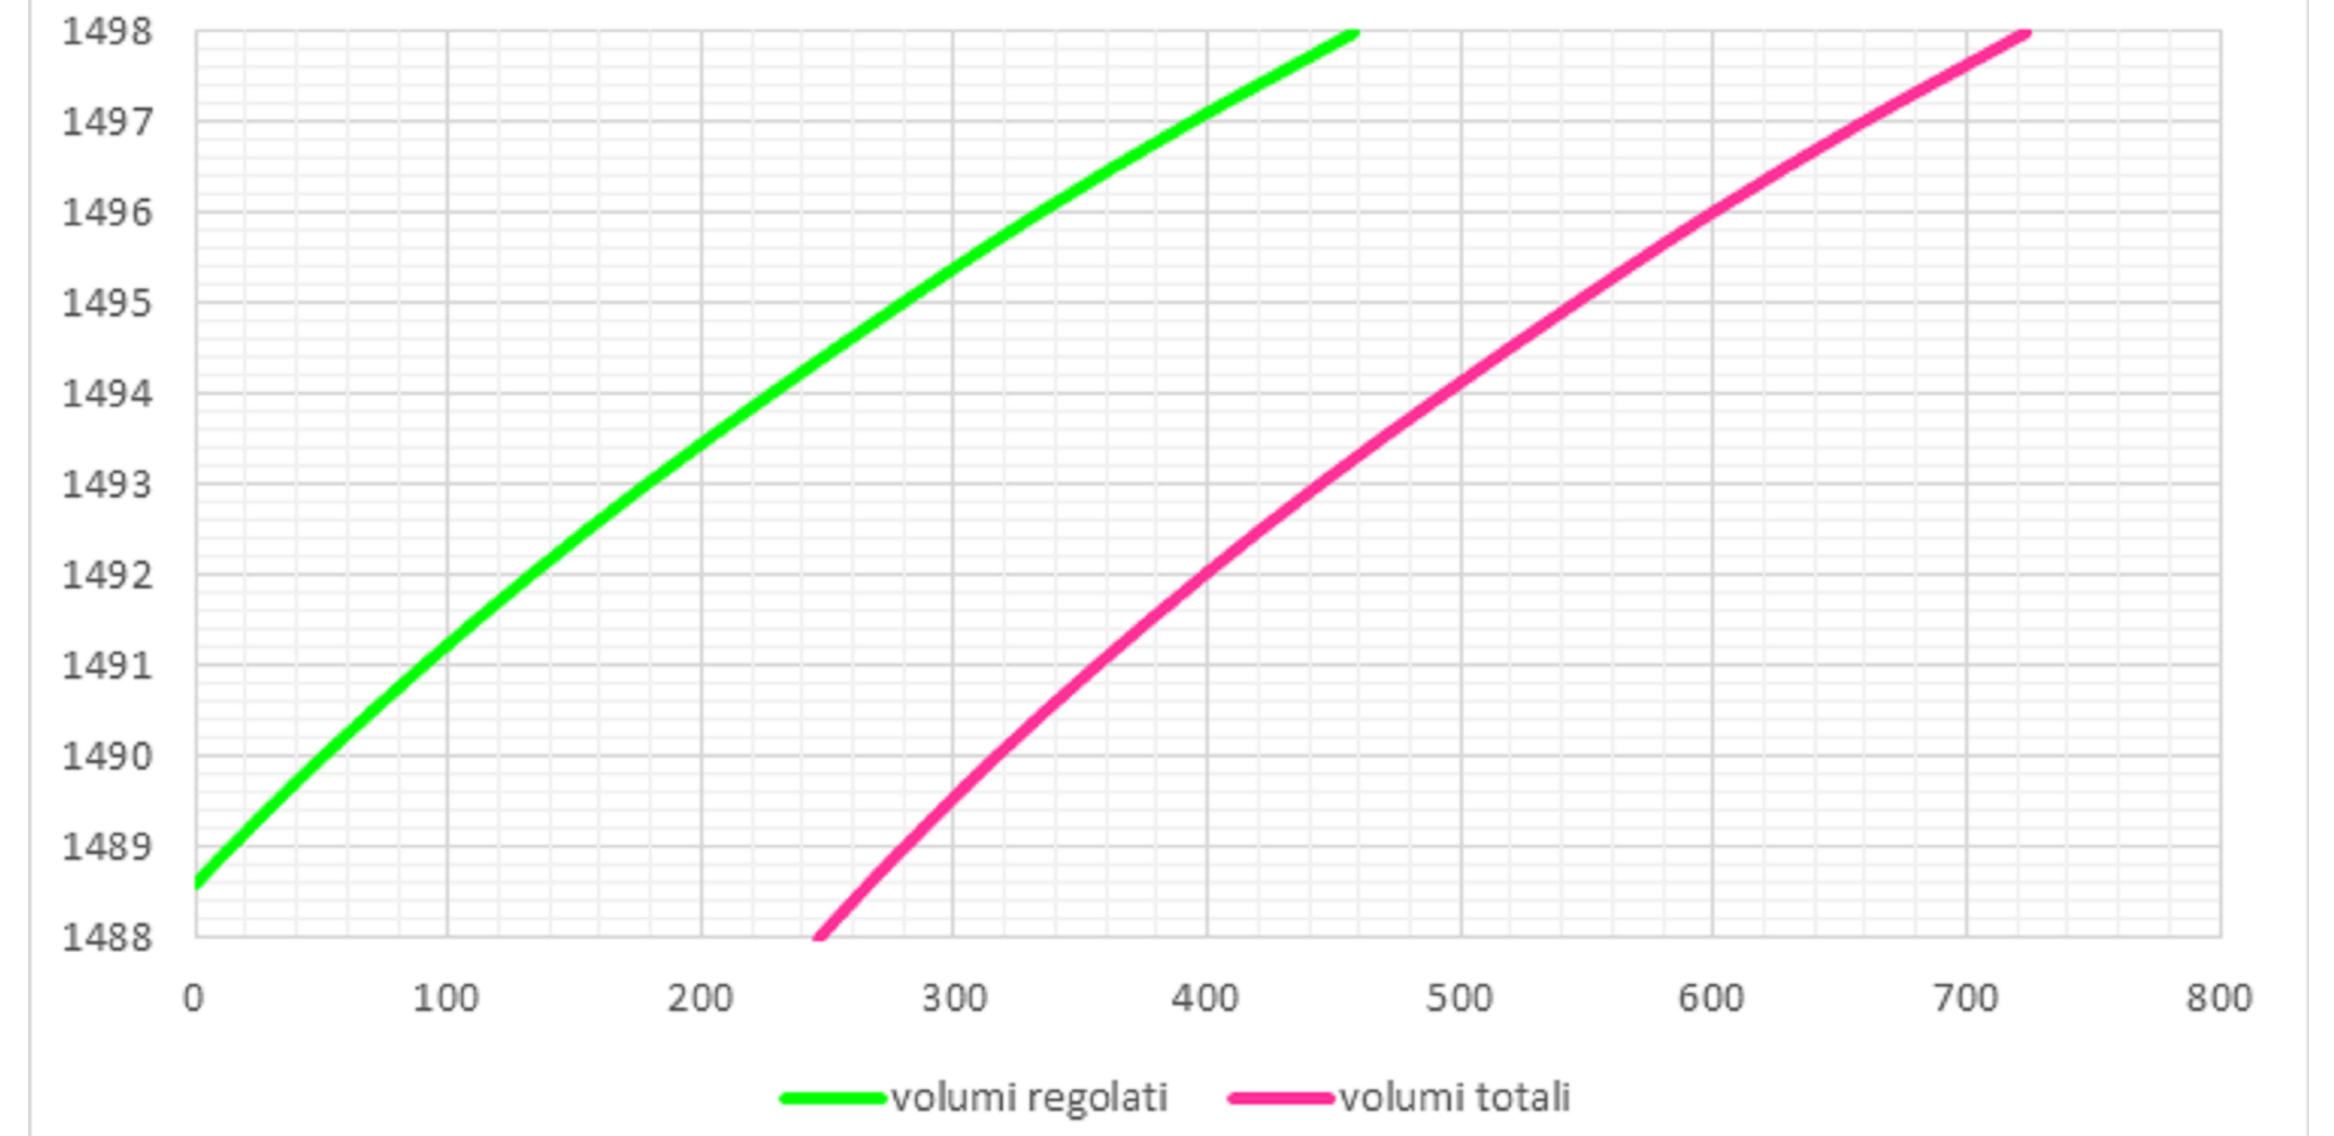


Aree [m² x 1000]

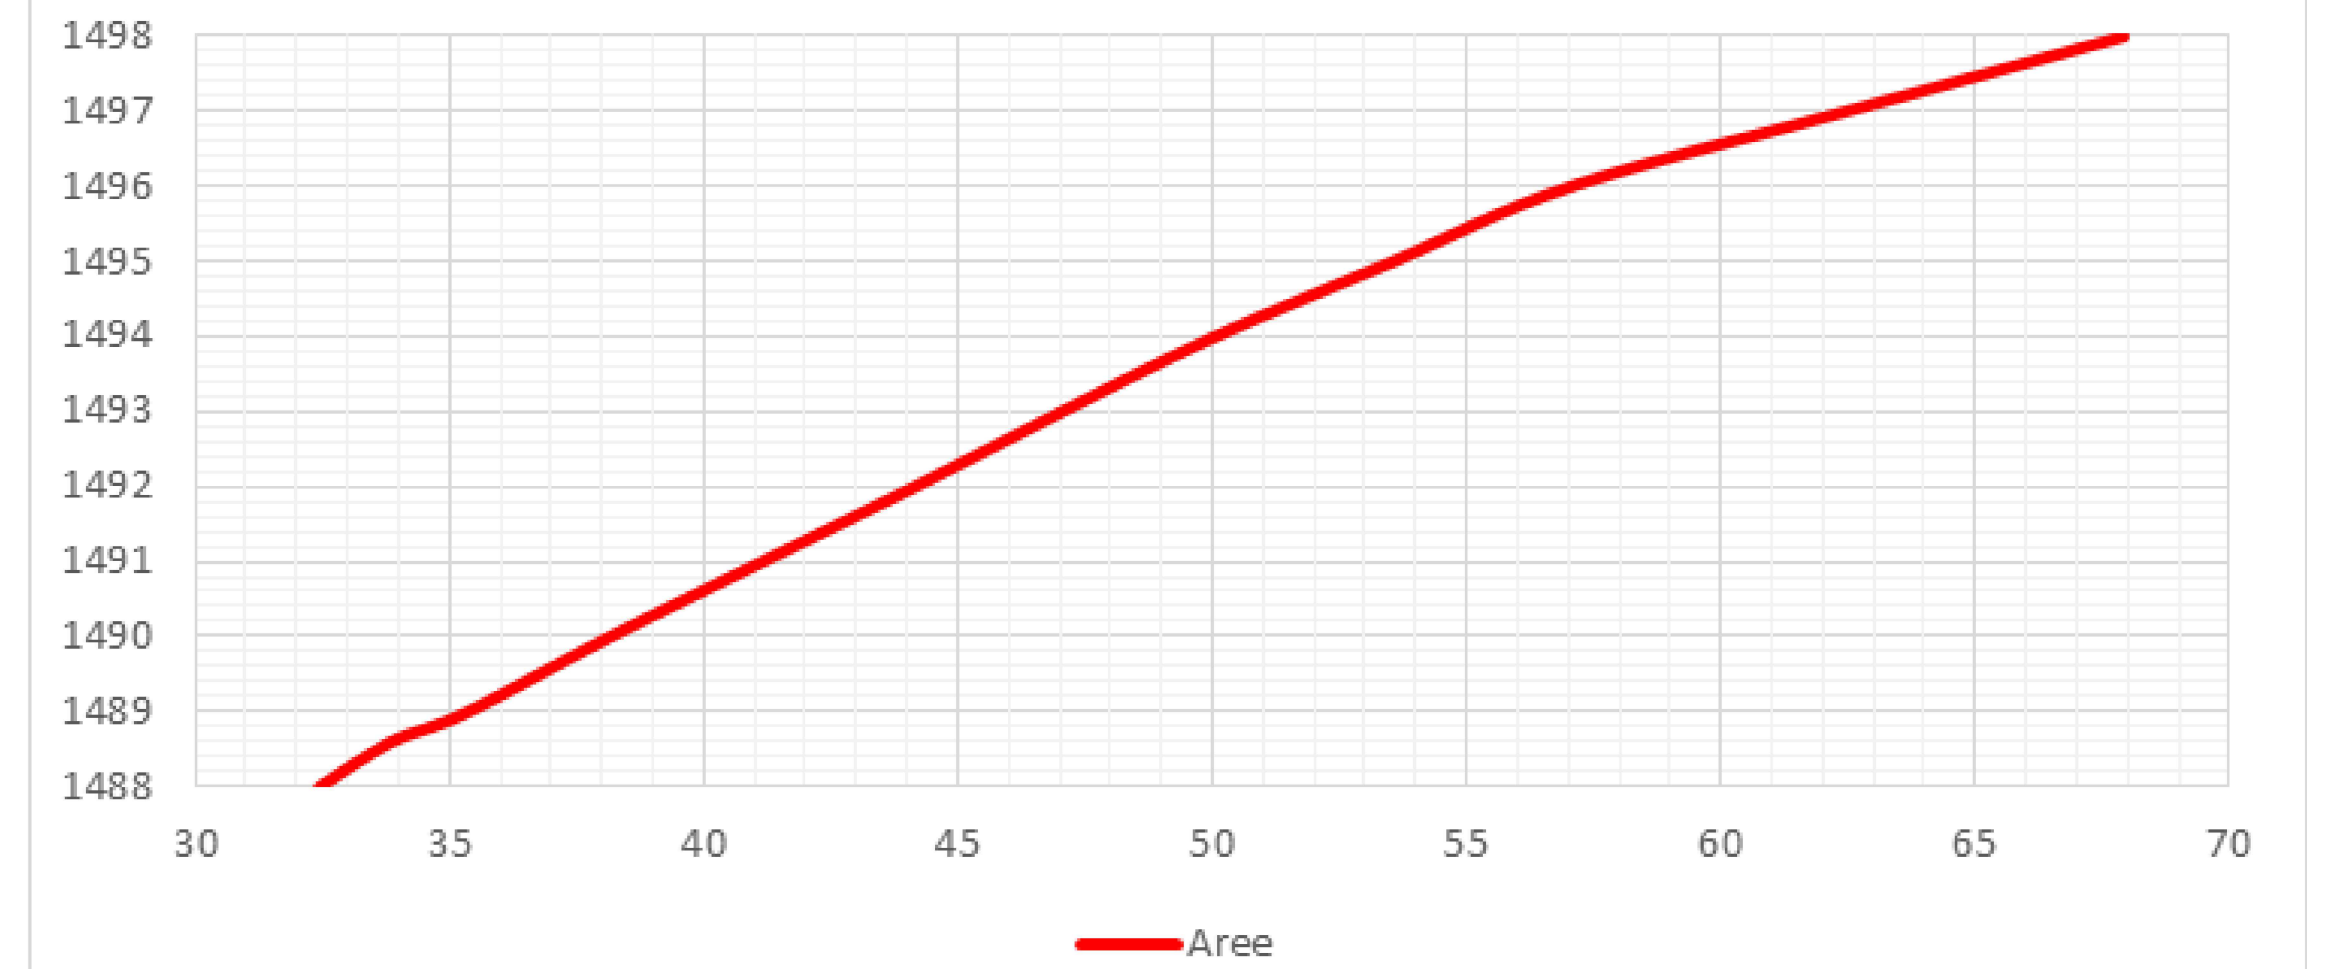

REV	DESCRIZIONE	DISEGNATO	REVISIONATO	APPROVATO	YY mm DD	DD DATA

D209

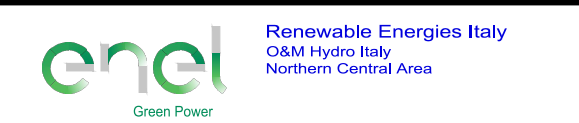

IMPIANTO IDROELETTRICO DI RIGOSO
 RECUPERO DELLA DIGA DI LAGO VERDE
 PROGETTO DEFINITIVO
 PLANIMETRIA DEL SERBATOIO

