



PROFILO 1

Wtg_1_Profilo strada di accesso e piazzola

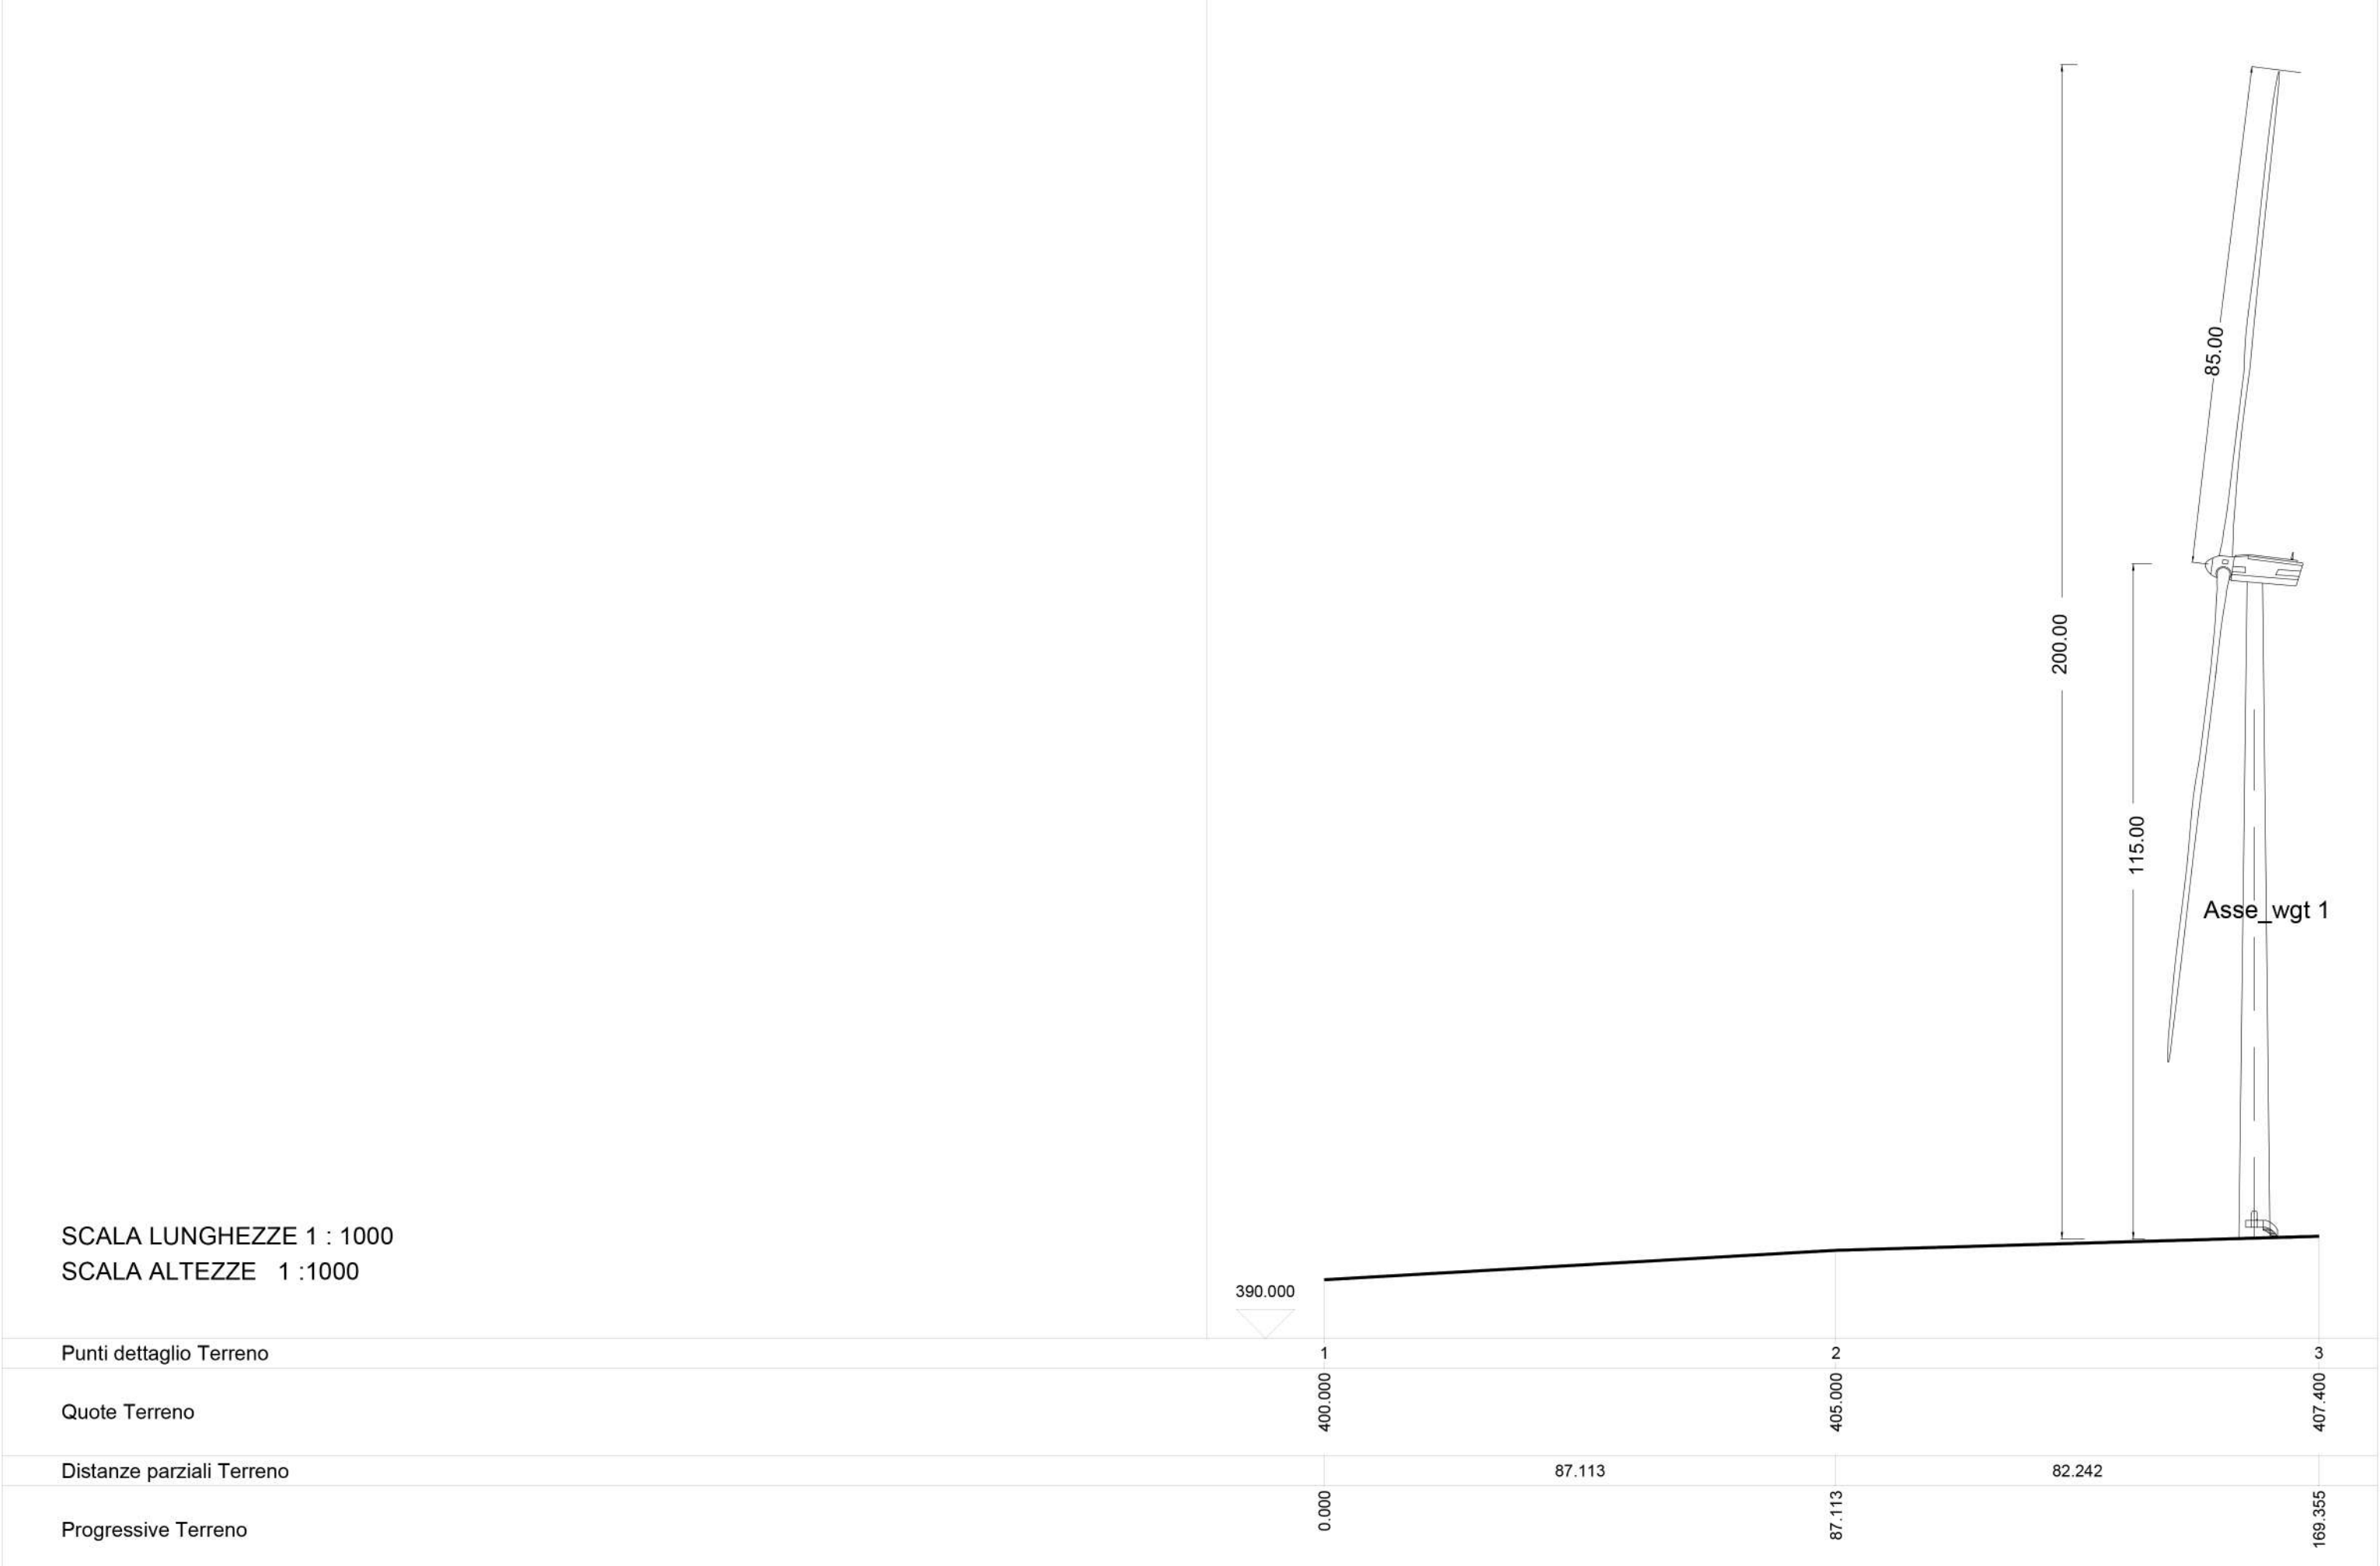


PROFILO 2

Wtg_2_Profilo strada di accesso e piazzola

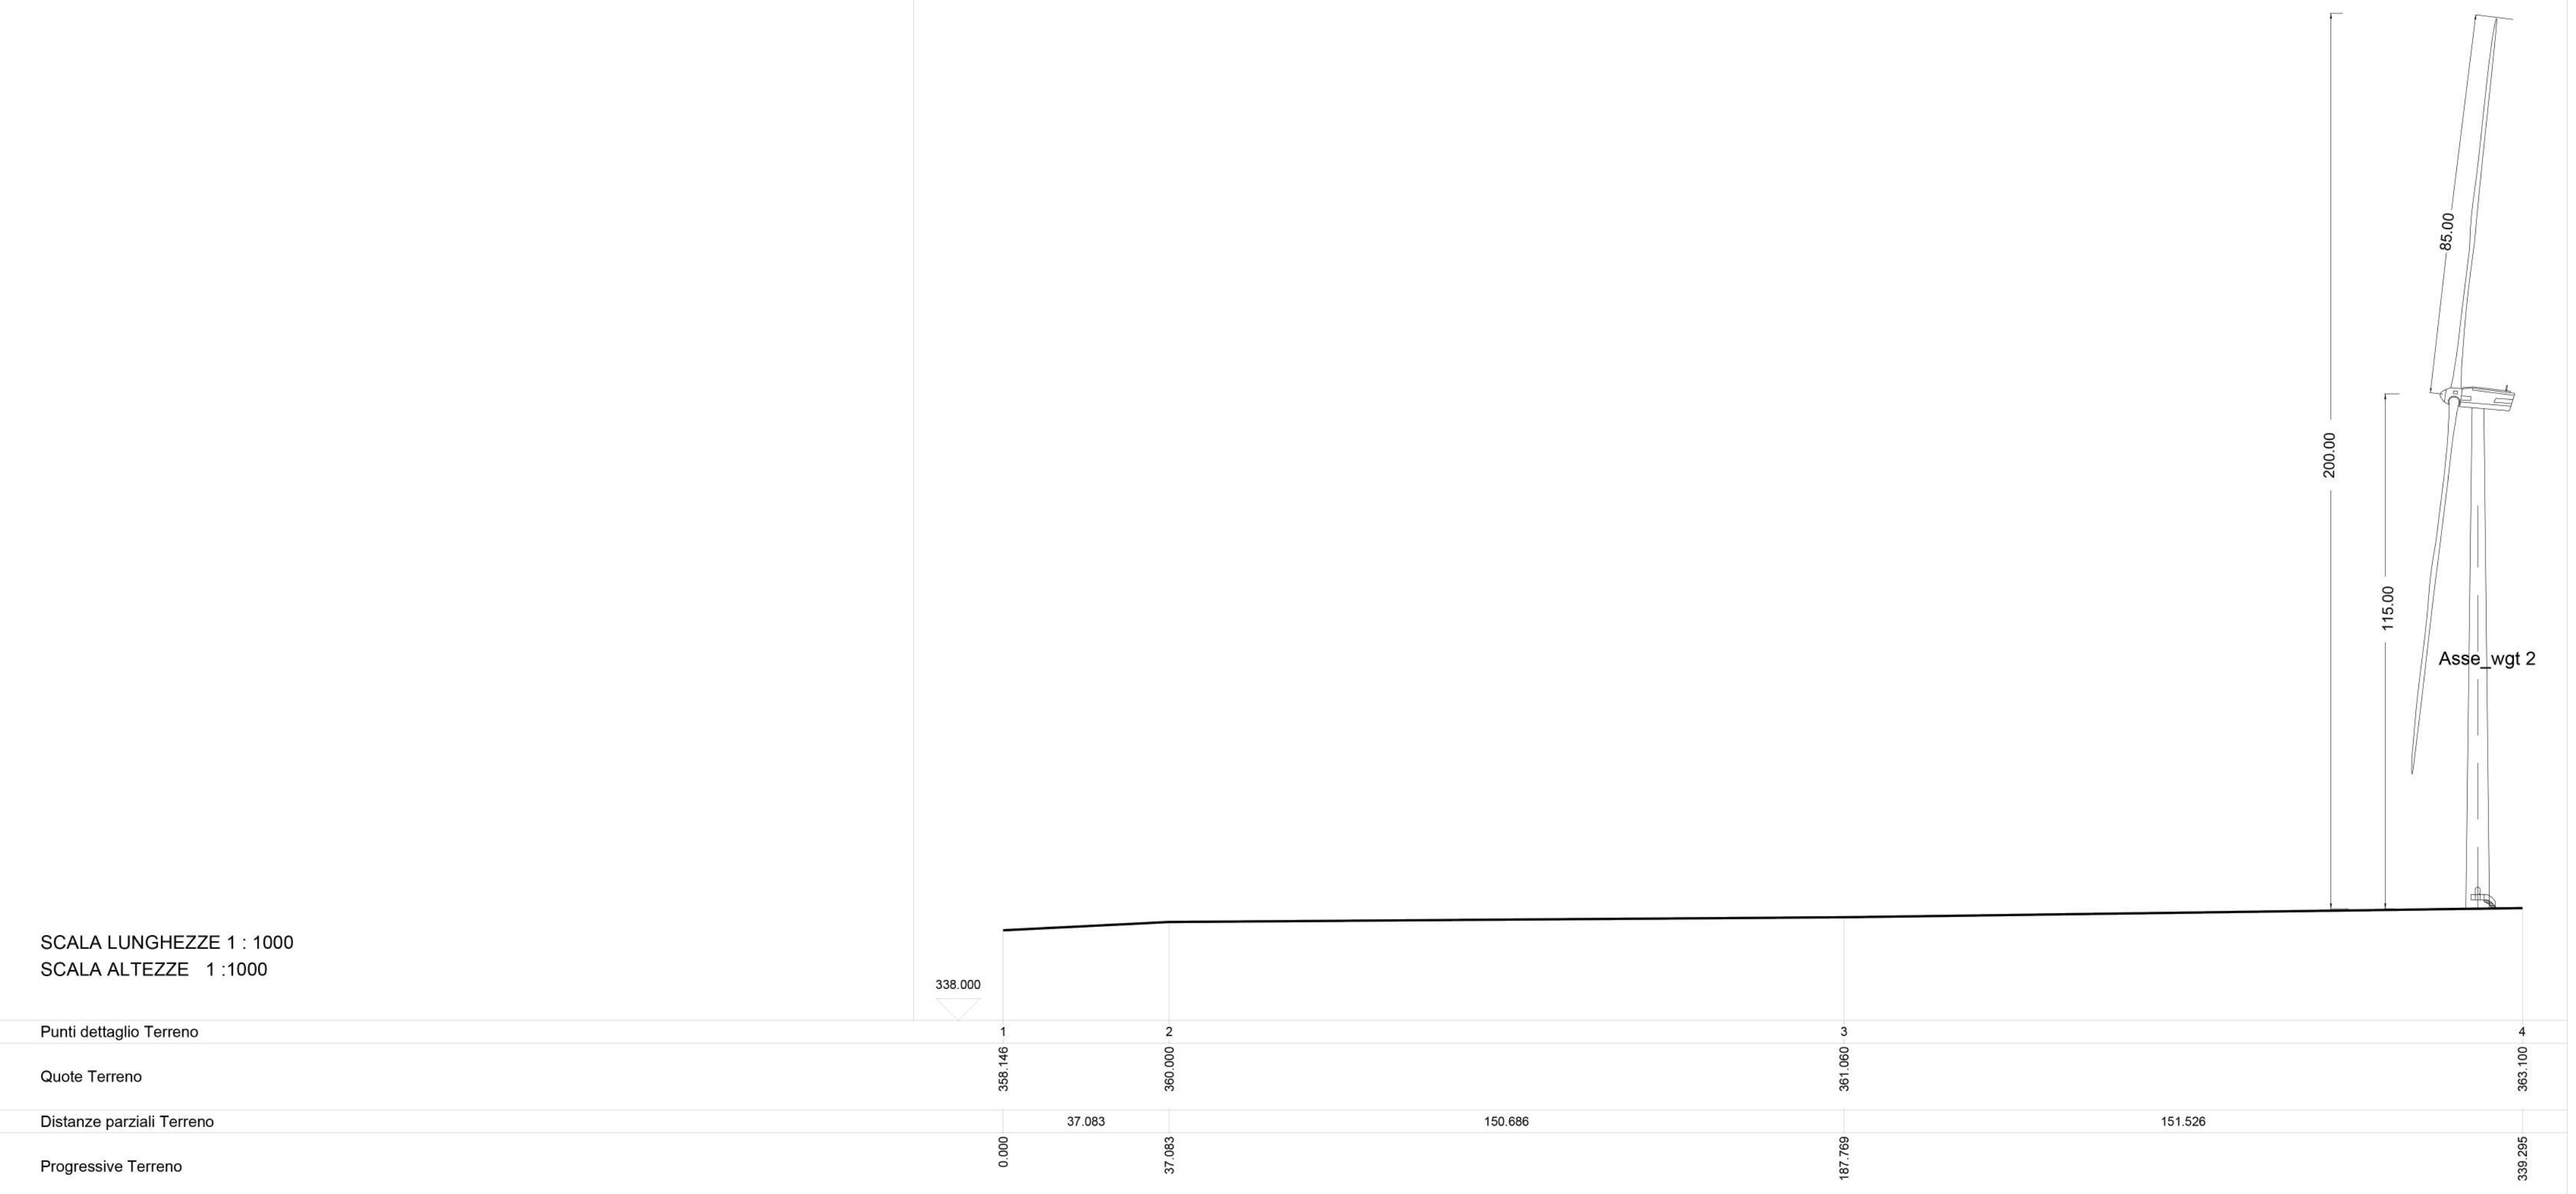


PROFILO 3

Wtg_3_Profilo strada di accesso e piazzola

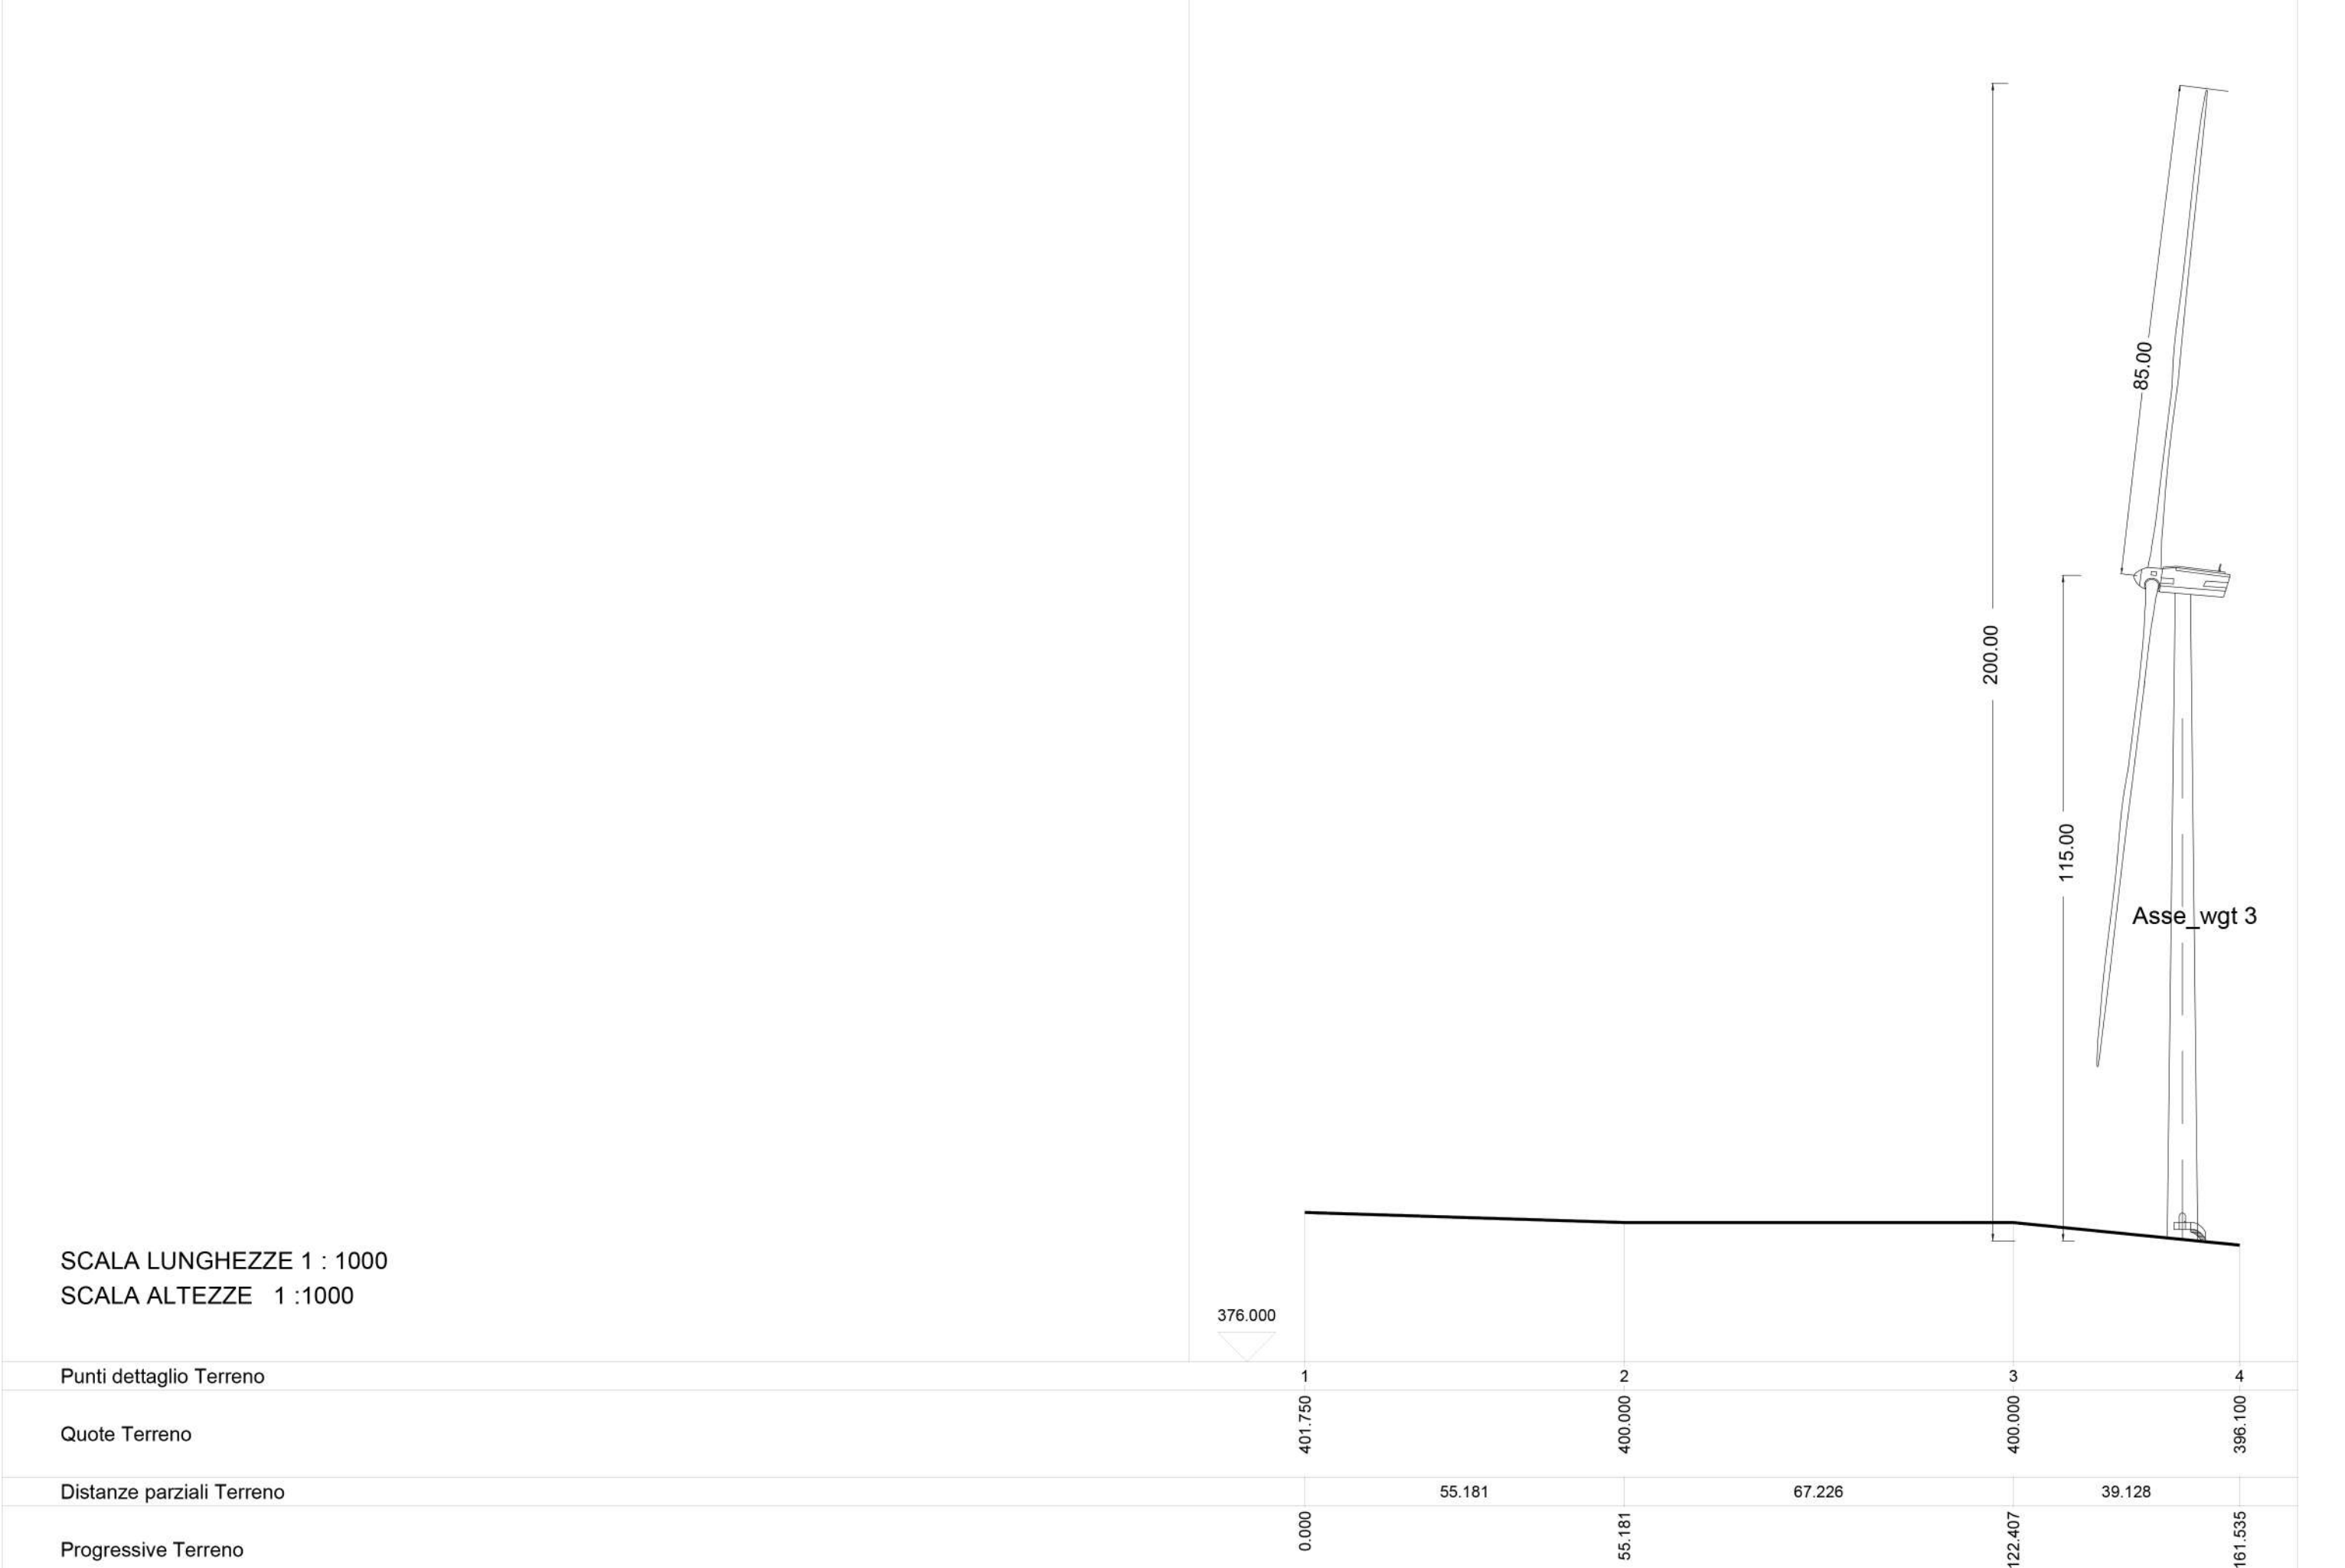



PROFILO 4

Wtg_4_Profilo strada di accesso e piazzola

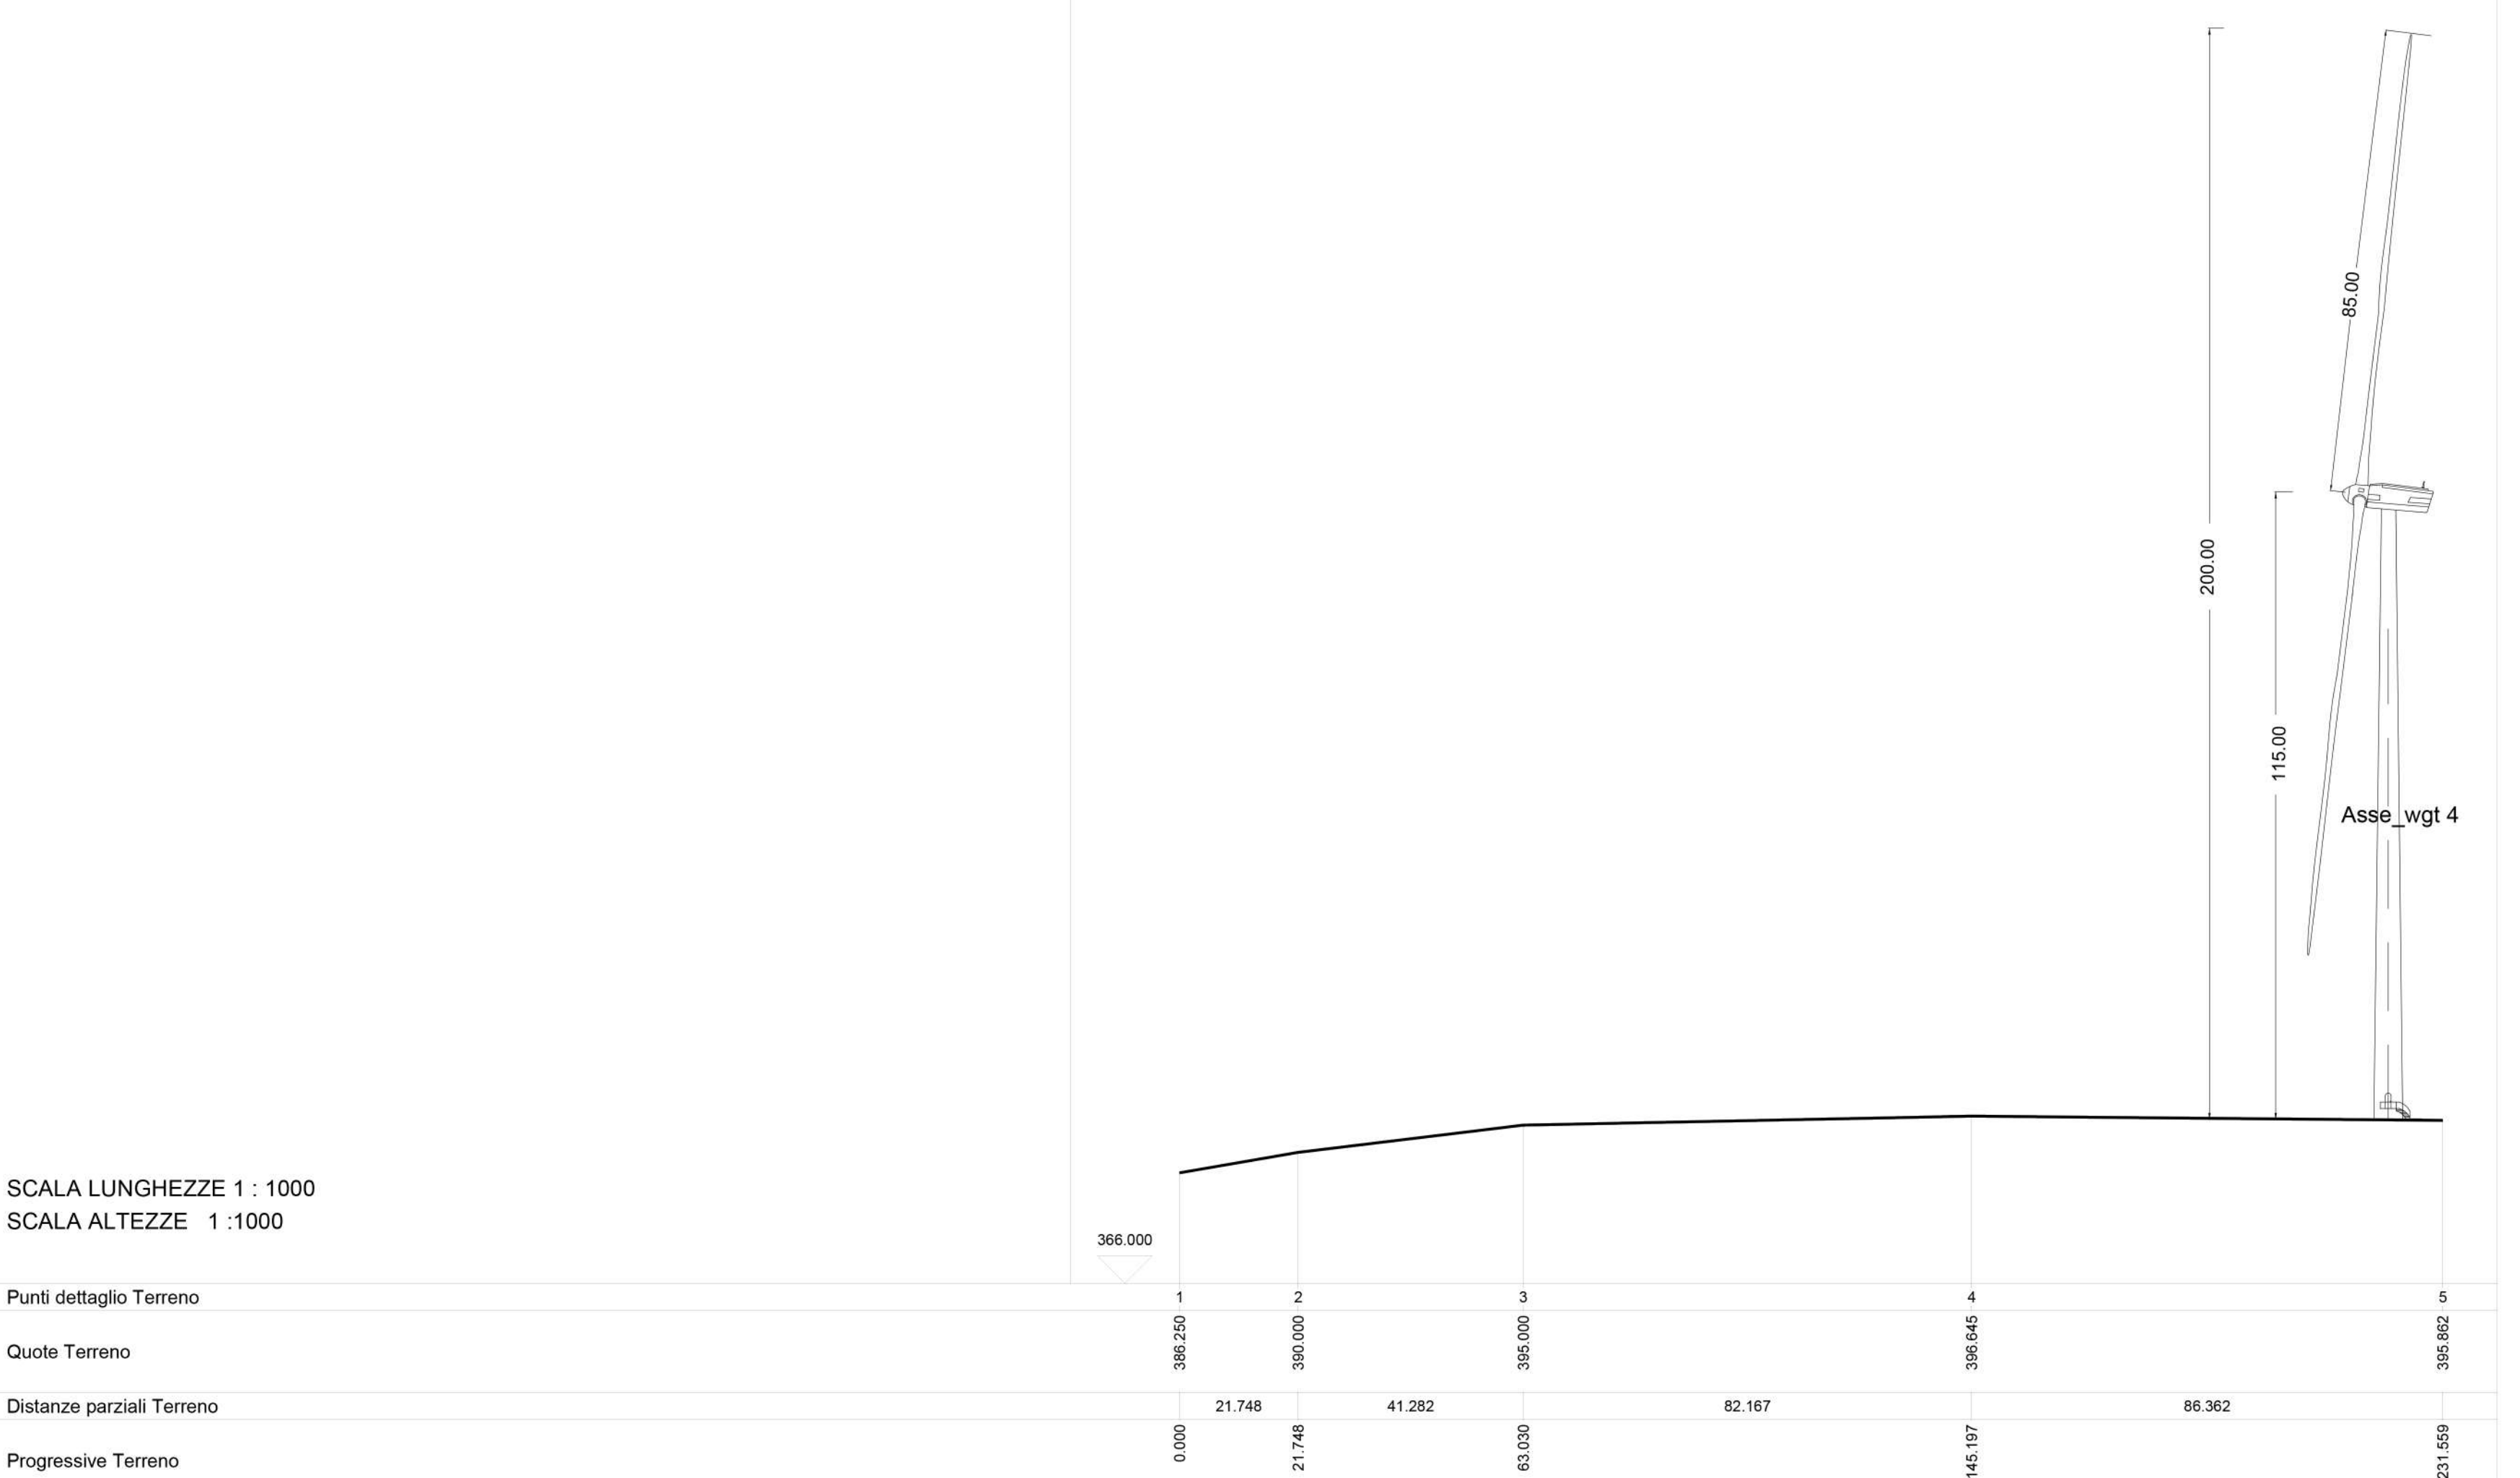


PROFILO 5

Wtg_5_Profilo strada di accesso e piazzola

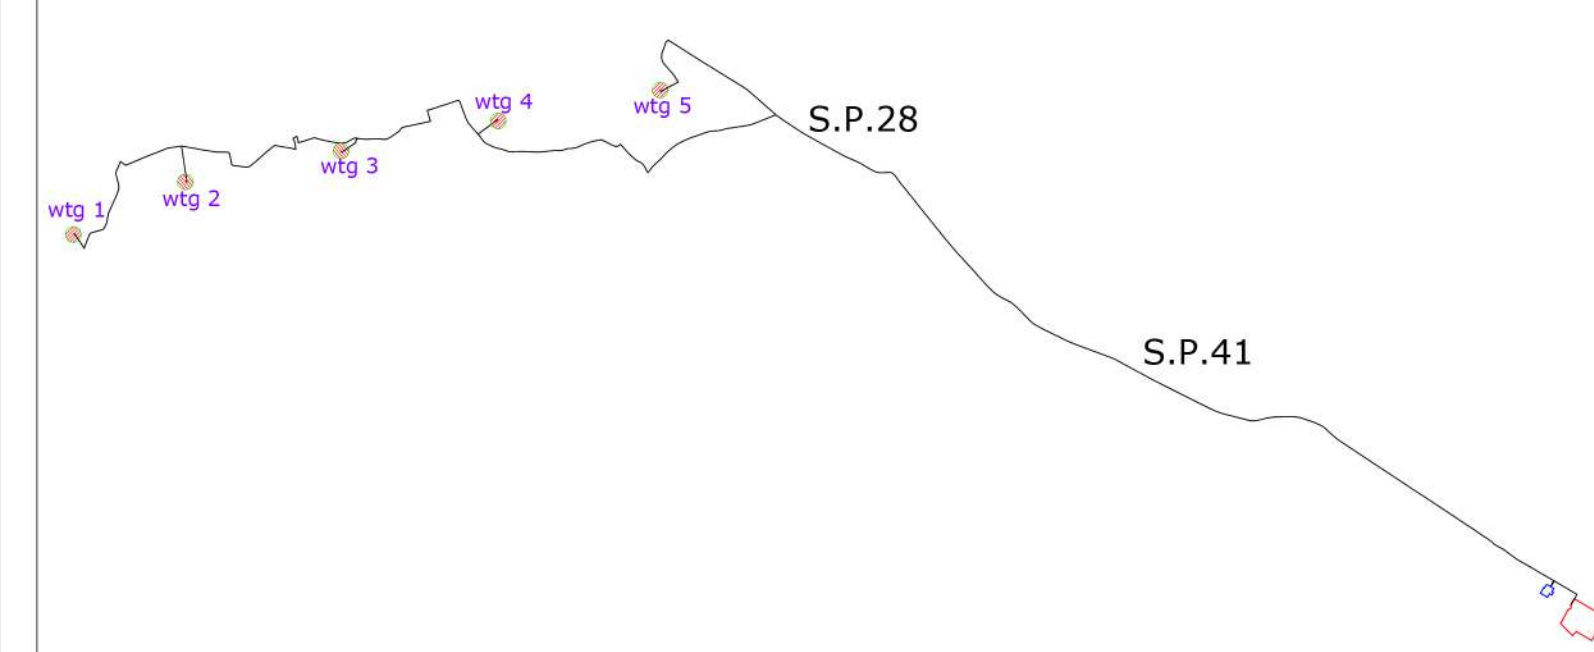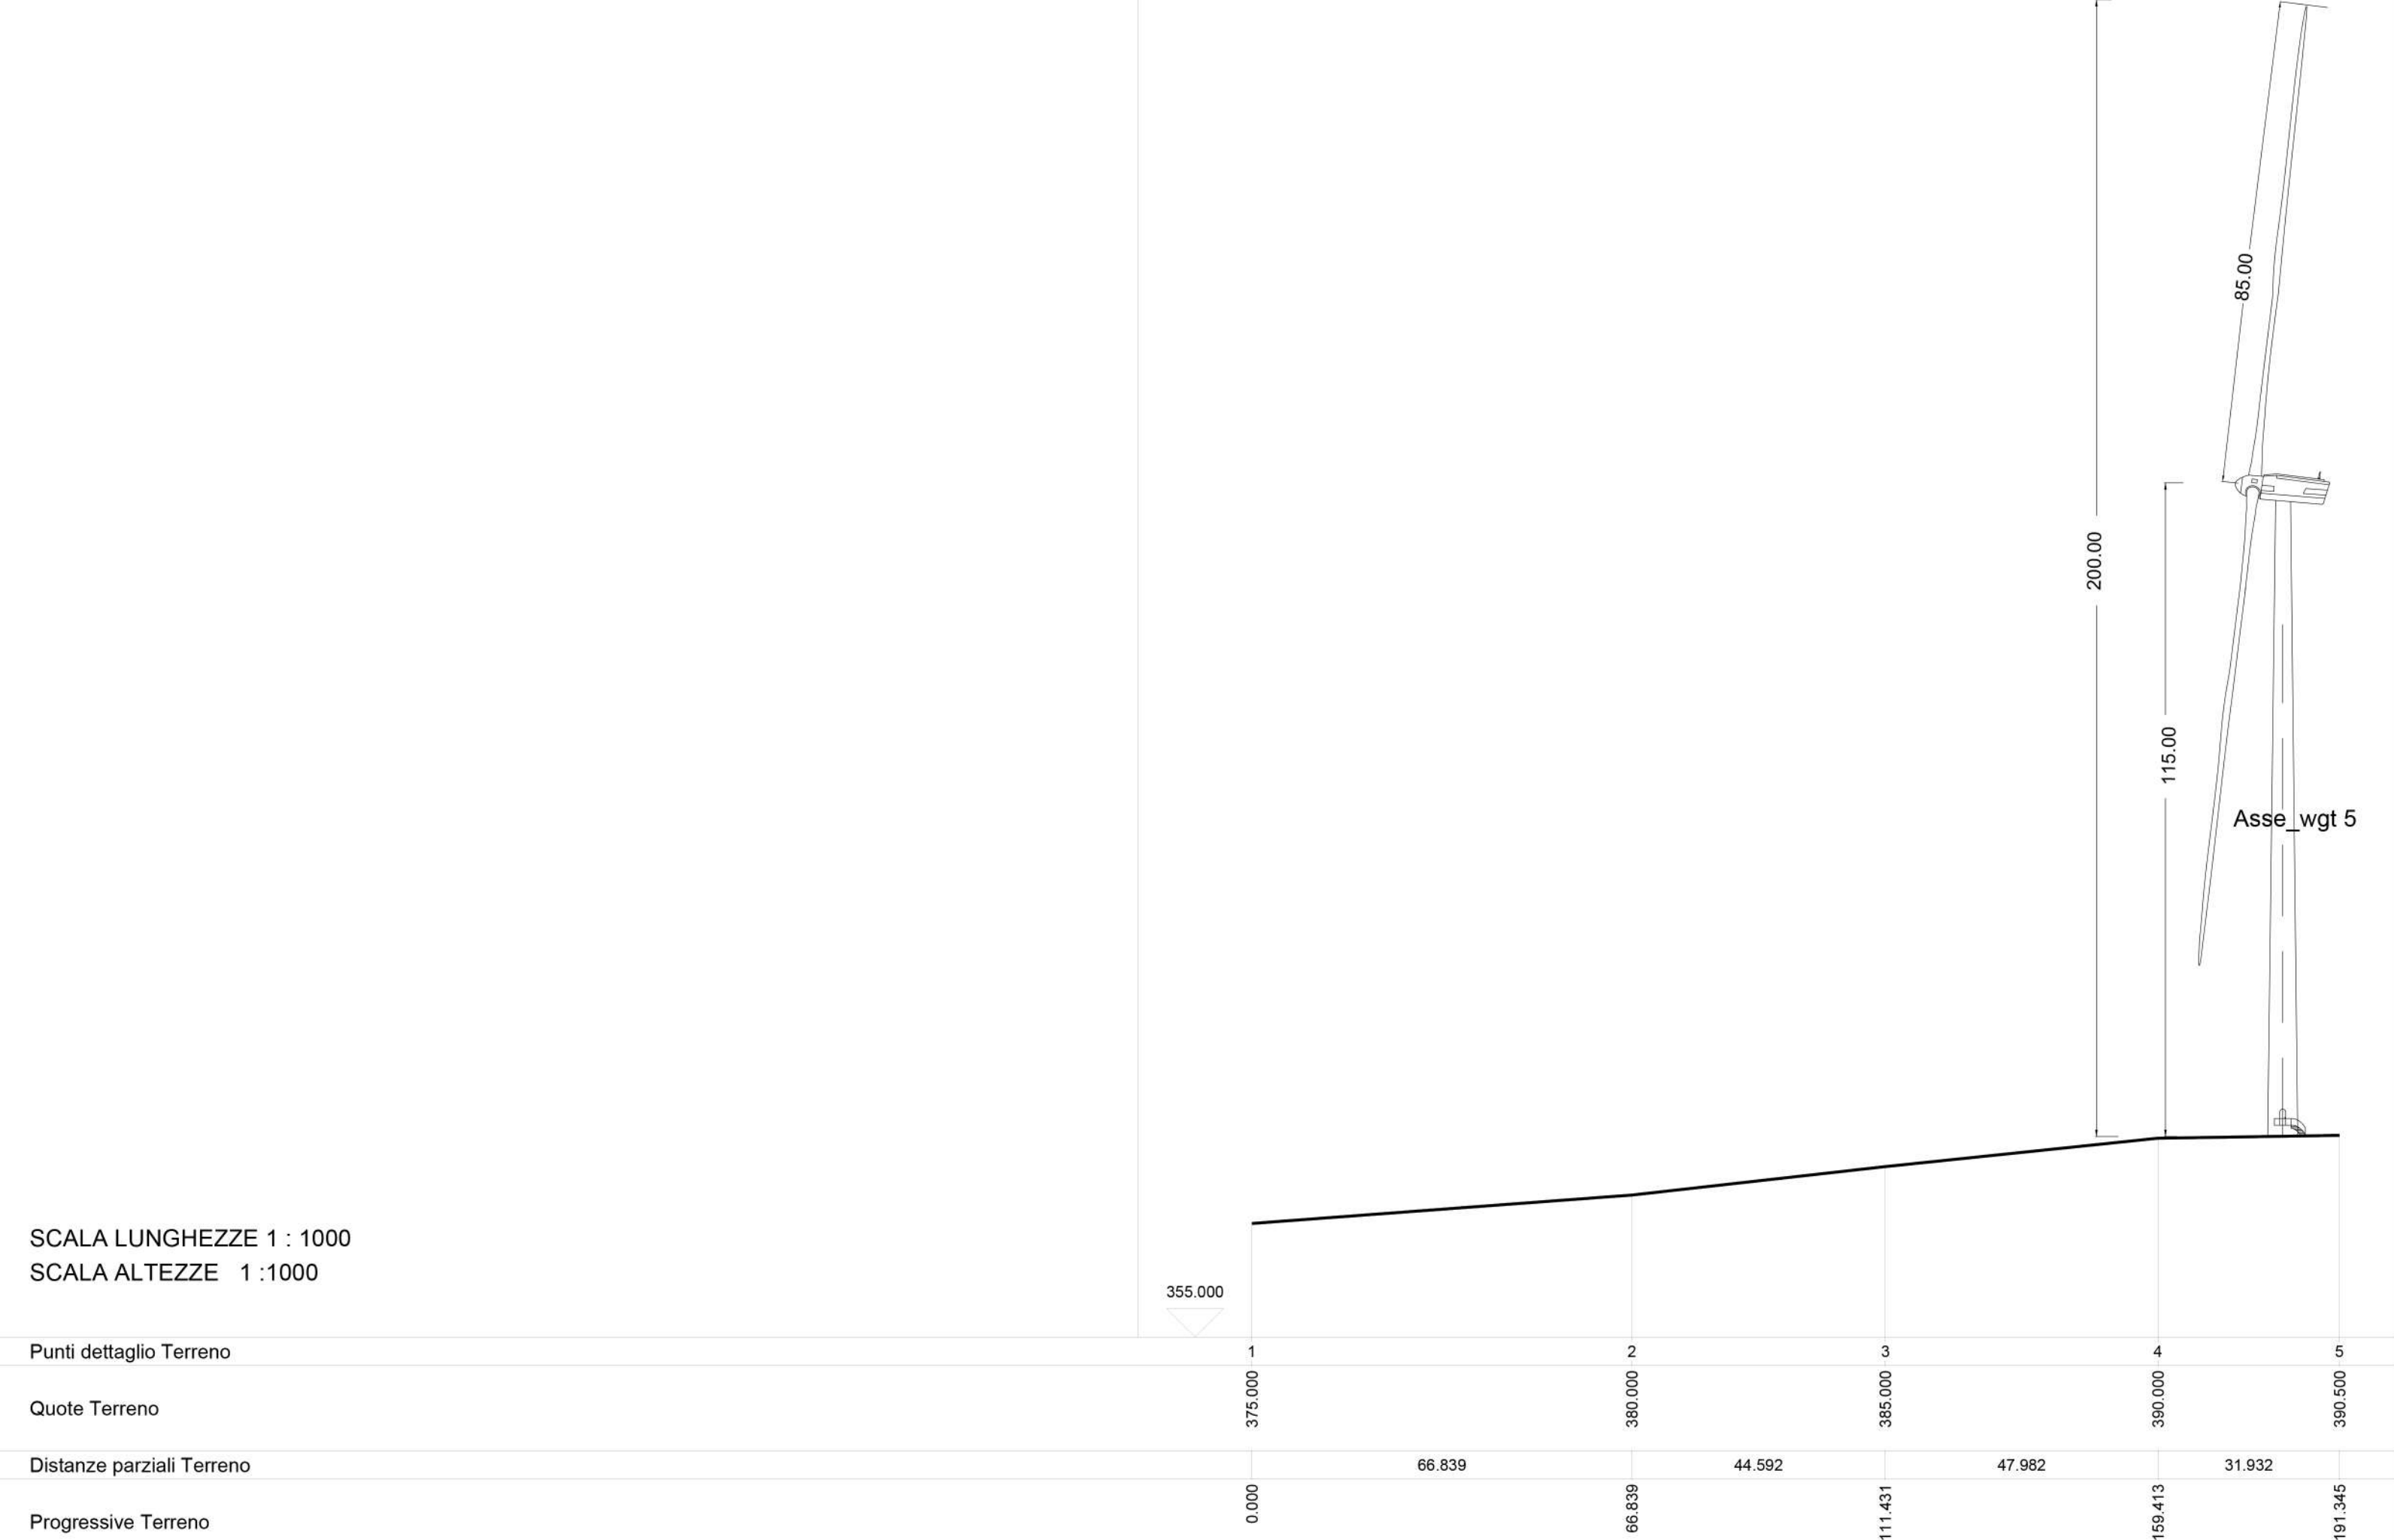

wtg	Latitudine	Longitudine	UTM84-33 N	UTM84-33 N
1	40°45'55.97"N	16°31'12.33"E	4513842.91 m N	628273.69 m E
2	40°46'11.17"N	16°31'55.92"E	4514329.51 m N	629310.39 m E
3	40°46'19.65"N	16°32'57.50"E	4514616.00 m N	630749.70 m E
4	40°46'27.76"N	16°33'59.75"E	4514892.87 m N	632204.09 m E
5	40°46'36.20"N	16°35' 3.85"E	4515179.00 m N	633702.00 m E

S.E.	Latitudine	Longitudine	UTM	UTM
Terna	40°43'52.01"N	16°41' 2.82"E	4510273.84 m N	642214.92 m E
Utente	40°44' 2.24"N	16°40'51.27"E	4510583.36 m N	641937.74 m E

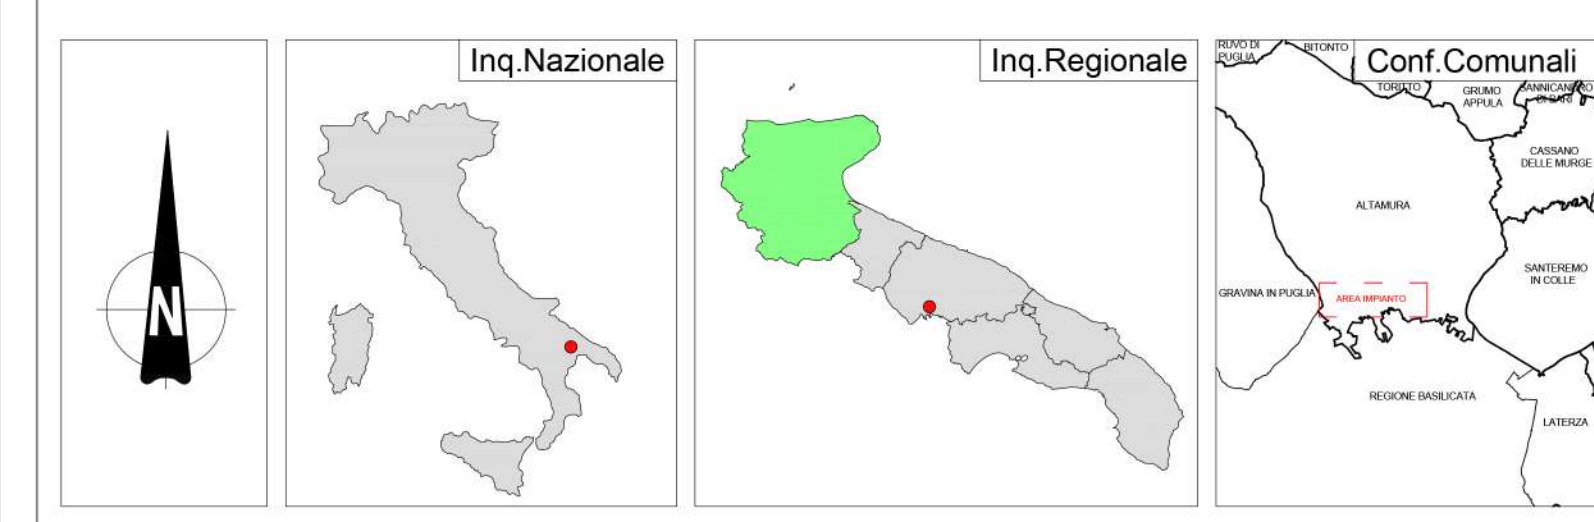

REGIONE PUGLIA	PROVINCIA DI BARI	COMUNE DI ALTAMURA
Denominazione impianto: LA MARINELLA Ubicazione: Comune di Altamura (BA) Località "La Marinella" Foglio: 256/238/242/243/246 Particelle: varie		
PROGETTO DEFINITIVO di un Parco Eolico composto da n. 5 aerogeneratori di potenza nominale pari a 6,6 MW, di potenza complessiva pari a 33 MW da ubicarsi in agro del comune di Altamura (BA) località "La Marinella", delle opere connesse e delle infrastrutture indispensabili da ubicarsi in agro del comune di Matera (MT).		
PROPRIETARI: LA MARINELLA S.r.l. VIA ANDREA GIORGIO n.20 ALTAMURA (BA) - 70022 P.IVA 08533850723 PEC: spaccornella@spacc.it		
Codice Autorizzazione Unica Y1RLLJ0		
ELABORATO: Rilievo Piano-Altimetrico - Profili		Foglio: 11EG
Numero: 11EG Data: 2022 Titolo: Rilievo VA/W123 D.Lgs 15006 - Rilievo Autorizzazione Unica art 12 D.Lgs 30763		Scala: 1:1.000 Stato: Verificato
IL PROGETTISTA: Dott. Ing. SAVERIO GRAMAGNOLA Via Casali di Nasseria n. 179 70022 Altamura (BA) Ordine degli Ingegneri di Bari n. 8443 PEC: saverio.gramagnola@ingpec.eu Cell: 3288872590		
IL TECNICO: Dott. Ing. SAVERIO GRAMAGNOLA Via Casali di Nasseria n. 179 70022 Altamura (BA) Ordine degli Ingegneri di Bari n. 8443 PEC: saverio.gramagnola@ingpec.eu Cell: 3288872590		

Tutti i diritti sono riservati, la riproduzione anche parziale del disegno è vietata.