


**wtg 1**

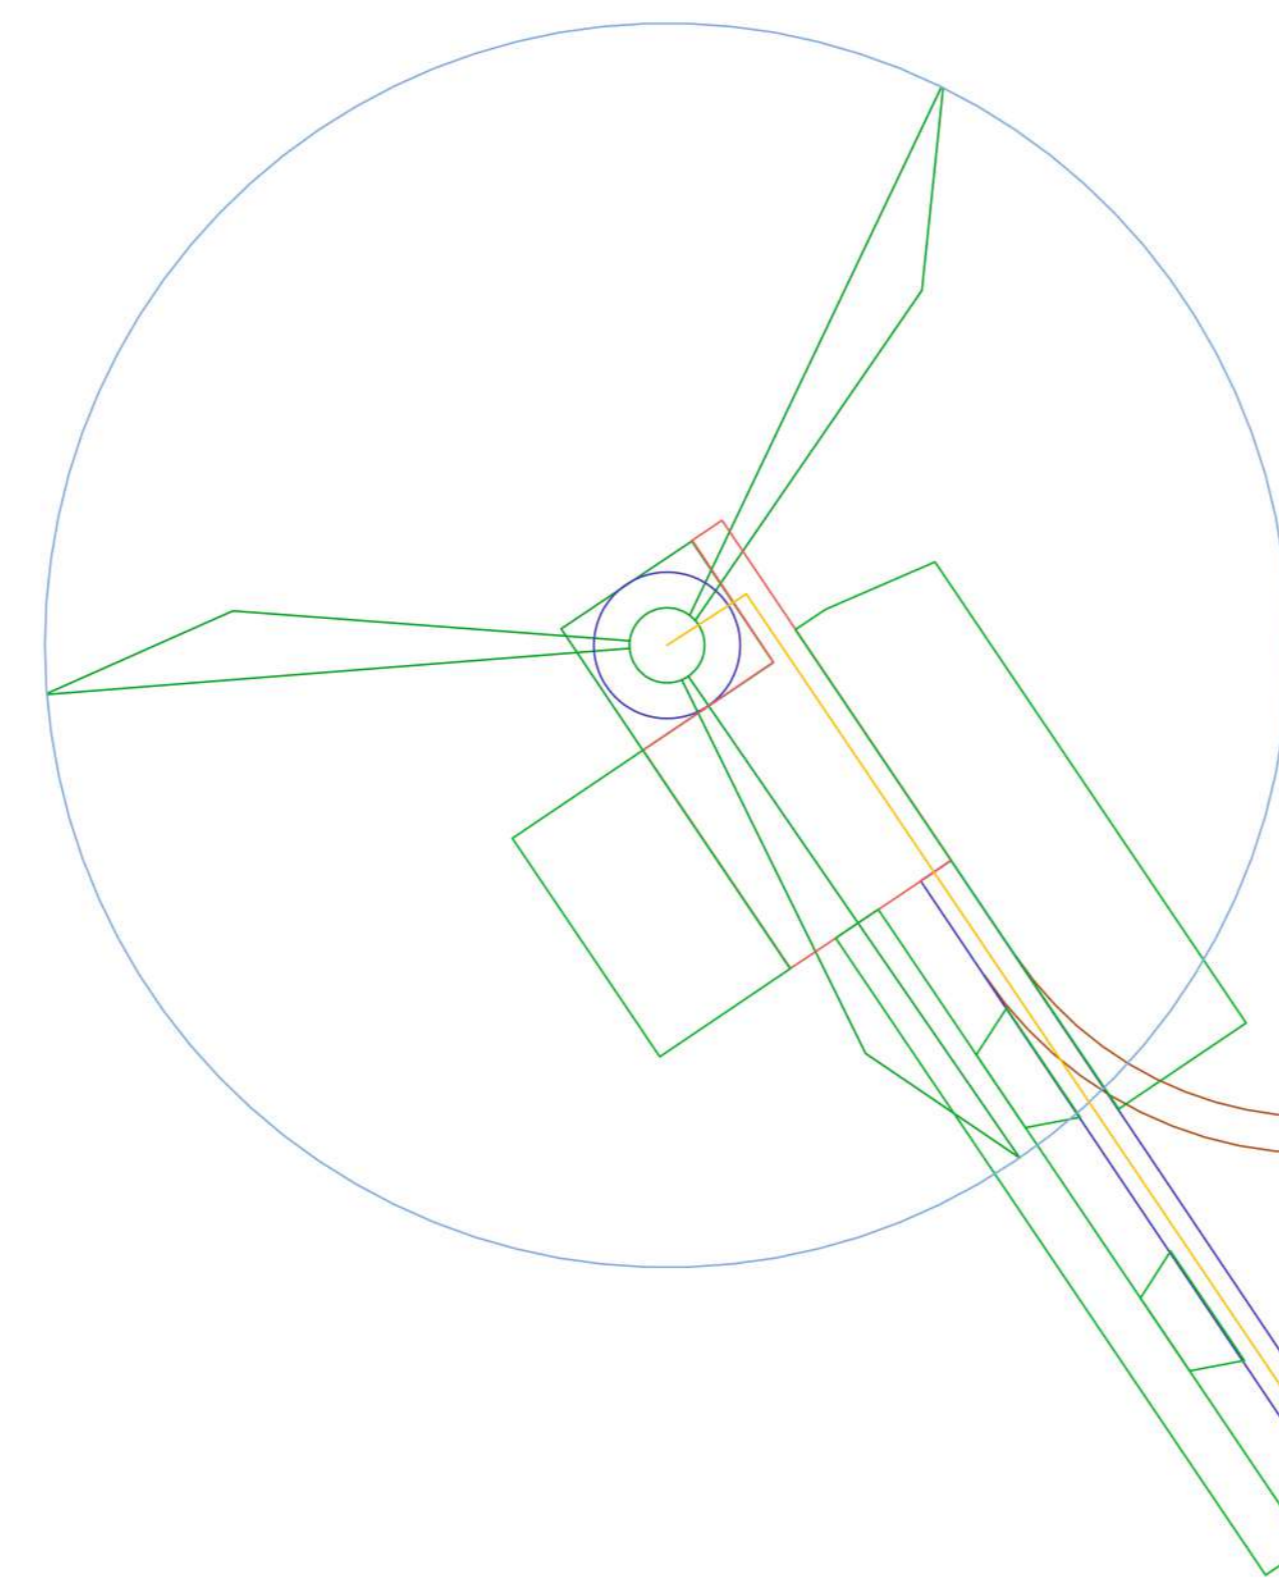

<b>REGIONE PUGLIA      PROVINCIA DI BARI      COMUNE DI ALTAMURA</b>					
<b>LA MARINELLA</b>					
Denominazione impianto:		<b>LA MARINELLA</b>			
Localizzazione:		Comune di Altamura (BA) Località "La Marinella"		Foglio: 256 / 236 / 242 / 243 / 246 Particelle: varie	
<b>PROGETTO DEFINITIVO</b>					
di un Parco Eolico composto da n. 5 aerogeneratori di potenza nominale pari a 6,6 MW, di potenza complessiva pari a 33 MW da ubicarsi in agro del comune di Altamura (BA) località "La Marinella", delle opere connesse e delle infrastrutture indispensabili da ubicarsi in agro del comune di Matera (MT).					
PROPONENTE 		<b>LA MARINELLA S.r.l.</b> VIA ANDREA GIORGIO n.20 ALTAMURA (BA) - 70022 P.IVA 08533860723 PEC: <a href="mailto:parcomarinella@pec.it">parcomarinella@pec.it</a>			
<b>Codice Autorizzazione Unica Y1RLLJ0</b>					
ELABORATO					Tar. n°
<b>Planimetria di Dettaglio Cavidotto Entra-Escii in Torre</b>					<b>12.1EG</b>
Scala:					<b>1:1.000</b>
Numero:	Data:	Motivo:	Eseguito:	Verificato:	Approvato:
0	Aprile 2022	Intesa VIA art 23 D.Lgs 152/96 - Intesa Autorizzazione Unica art 12 D.Lgs 387/03			
IL PROGETTISTA Dott. Ing. SAVERIO GRAMEGNA Via Cardù di Nassirye n.179 70022 Altamura (BA) Ordine degli Ingegneri di Bari n. 8443 PEC: <a href="mailto:saverio.gramegna@ingpec.eu">saverio.gramegna@ingpec.eu</a> Cell: 3286812690					
IL TECNICO Dott. Ing. SAVERIO GRAMEGNA Via Cardù di Nassirye n.179 70022 Altamura (BA) Ordine degli Ingegneri di Bari n. 8443 PEC: <a href="mailto:saverio.gramegna@ingpec.eu">saverio.gramegna@ingpec.eu</a> Cell: 3286812690					
Spazio riservato agli Enti					