


wtg 3

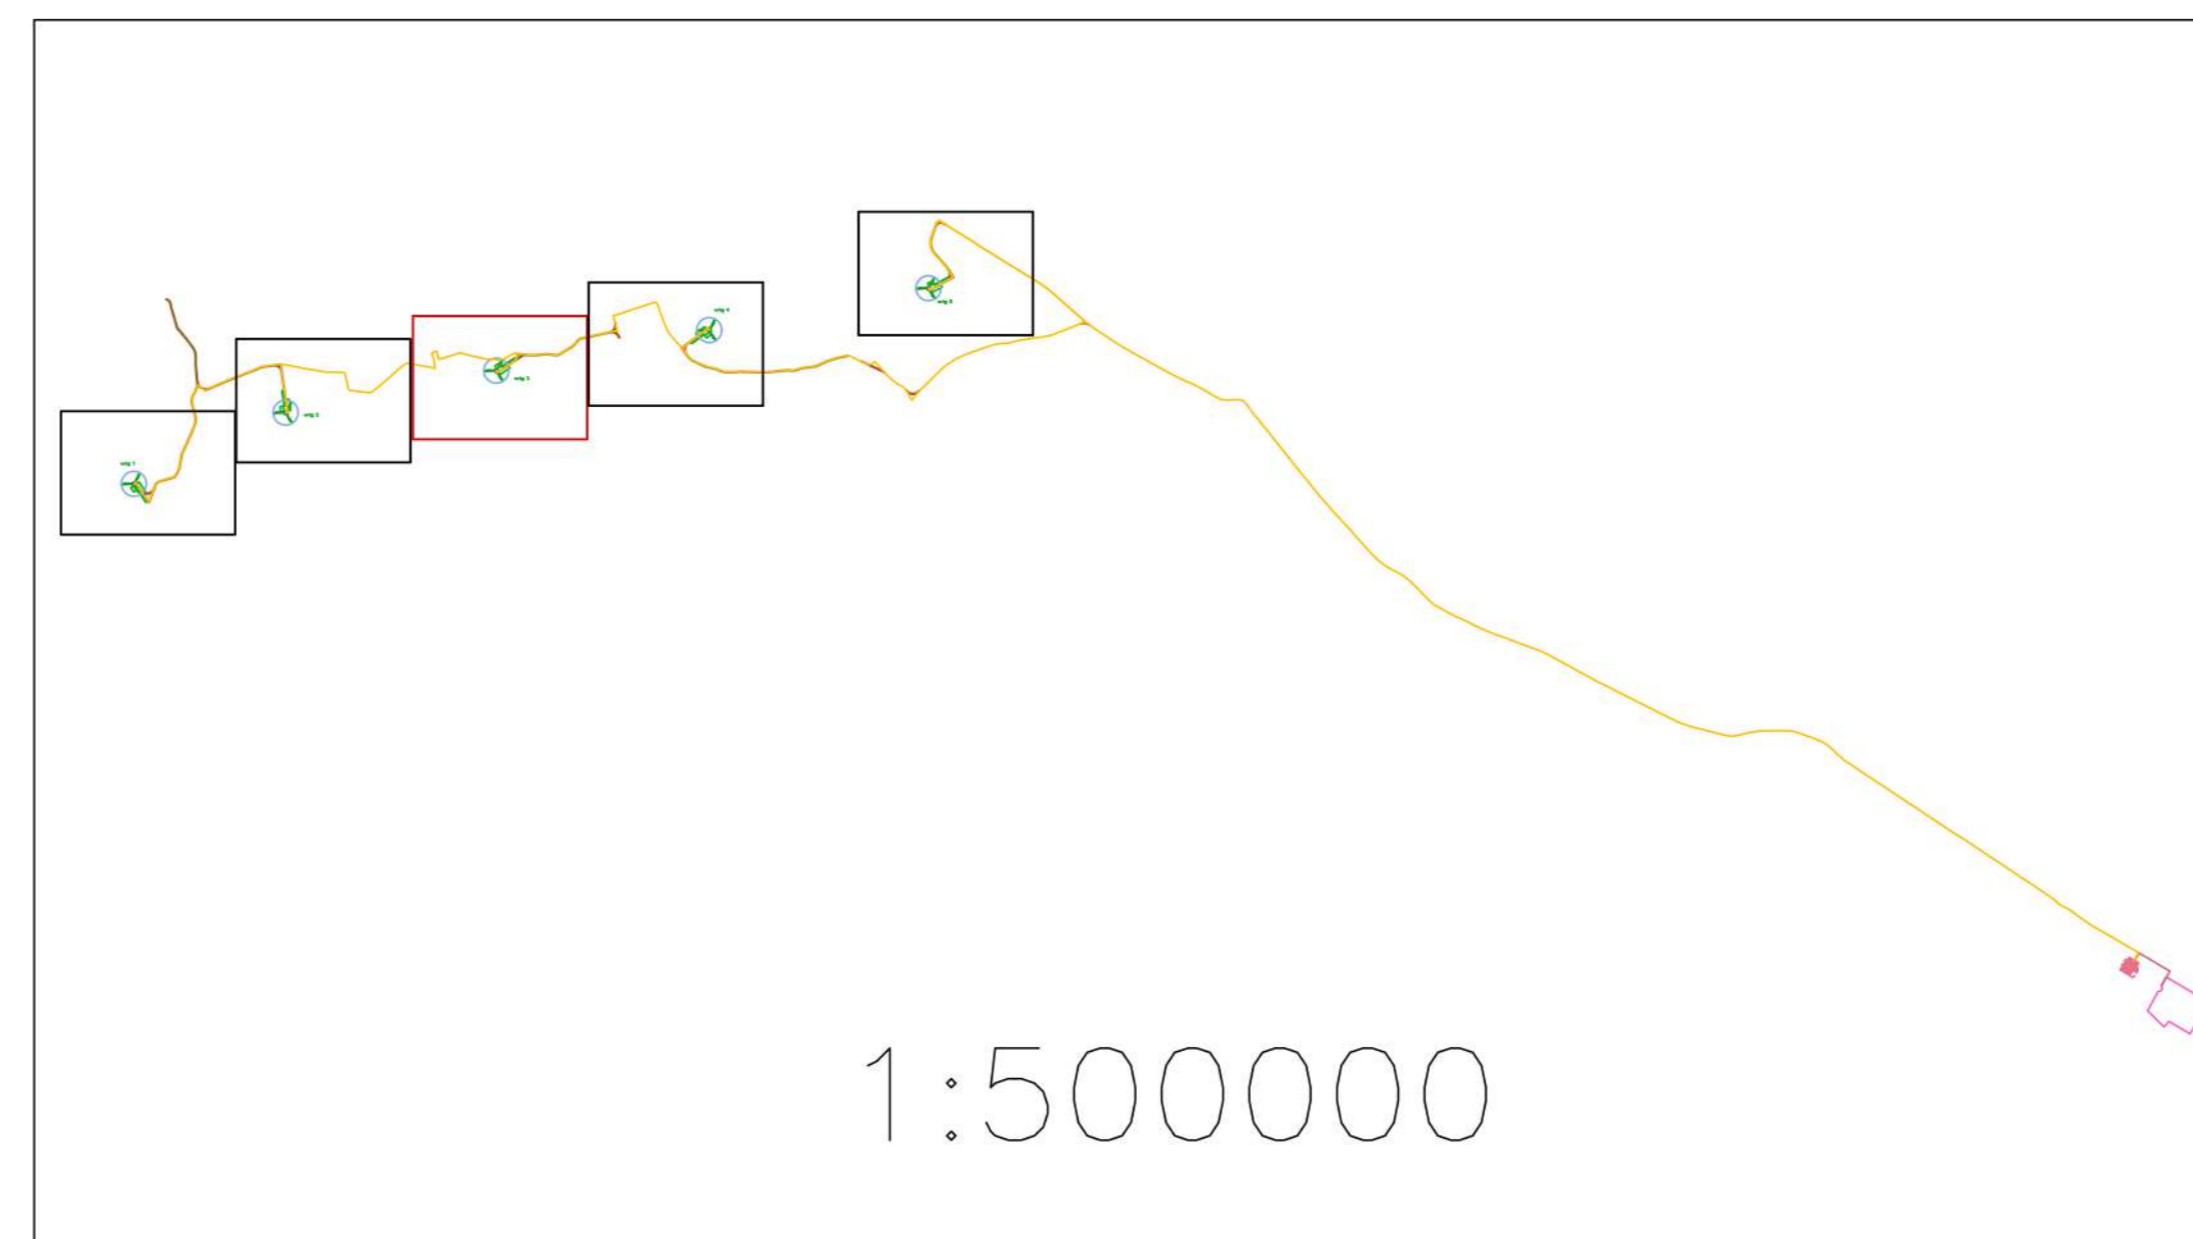

REGIONE PUGLIA 	PROVINCIA DI BARI 	COMUNE DI ALTAMURA 												
Denominazione impianto: LA MARINELLA														
Localizzazione: Comune di Altamura (BA) Località "La Marinella" Particelle: varie														
PROGETTO DEFINITIVO														
di un Parco Eolico composto da n. 5 aerogeneratori di potenza nominale pari a 6,6 MW, di potenza complessiva pari a 33 MW da ubicarsi in agro del comune di Altamura (BA) località "La Marinella", delle opere connesse e delle infrastrutture indispensabili da ubicarsi in agro del comune di Matera (MT).														
PROponente: LA MARINELLA S.r.l. VIA ANDREA GIORGIO n.20 ALTAMURA (BA) - 70022 P.IVA 08533880723 PEC: parcomarinella@pec.it														
Codice Autorizzazione Unica Y1RL1J0														
ELABORATO		Tar. n° 12.3EG												
Planimetria di Dettaglio Cavidotto Entra-Esiti in Torre		Scala 1:1.000												
<table border="1"> <thead> <tr> <th>Numero</th> <th>Data</th> <th>Motivo</th> </tr> </thead> <tbody> <tr> <td>Rev 0</td> <td>Aprile 2022</td> <td>Istanza VA art.23 D.Lgs.152/98 - Istanza Autorizzazione Unica art.12 D.Lgs.387/03</td> </tr> </tbody> </table>	Numero	Data	Motivo	Rev 0	Aprile 2022	Istanza VA art.23 D.Lgs.152/98 - Istanza Autorizzazione Unica art.12 D.Lgs.387/03	<table border="1"> <thead> <tr> <th>Elaborato</th> <th>Verificato</th> <th>Approvato</th> </tr> </thead> <tbody> <tr> <td> </td> <td> </td> <td> </td> </tr> </tbody> </table>	Elaborato	Verificato	Approvato				Spazio riservato agli Enti
Numero	Data	Motivo												
Rev 0	Aprile 2022	Istanza VA art.23 D.Lgs.152/98 - Istanza Autorizzazione Unica art.12 D.Lgs.387/03												
Elaborato	Verificato	Approvato												
IL PROGETTISTA Dott. Ing. SAVERIO GRAMEGNA Via Cardelli di Nassirya n. 179 70022 Altamura (BA) Ordine degli Ingegneri di Bari n. 8443 PEC: saverio.gramegna@ingpec.eu Cell: 3286812690														
IL TECNICO Dott. Ing. SAVERIO GRAMEGNA Via Cardelli di Nassirya n. 179 70022 Altamura (BA) Ordine degli Ingegneri di Bari n. 8443 PEC: saverio.gramegna@ingpec.eu Cell: 3286812690														

Tutti i diritti sono riservati, la riproduzione anche parziale del disegno è vietata.