


wtg	Latitudine	Longitudine	UTM84-33 N	UTM84-33 E
1	40°46'55.97"N	16°31'12.33"E	4513842.91 m N	628273.69 m E
2	40°46'11.17"N	16°31'55.92"E	4514329.51 m N	629310.39 m E
3	40°46'19.65"N	16°32'57.50"E	4514616.00 m N	630749.70 m E
4	40°46'27.76"N	16°33'59.75"E	4514892.87 m N	632204.09 m E
5	40°46'36.20"N	16°35' 3.85"E	4515179.00 m N	633702.00 m E

S.E.	Latitudine	Longitudine	UTM	UTM
Terna	40°43'52.01"N	16°41' 2.82"E	4510273.84 m N	642214.92 m E
Utente	40°44' 2.24"N	16°40'51.27"E	4510563.36 m N	641937.74 m E

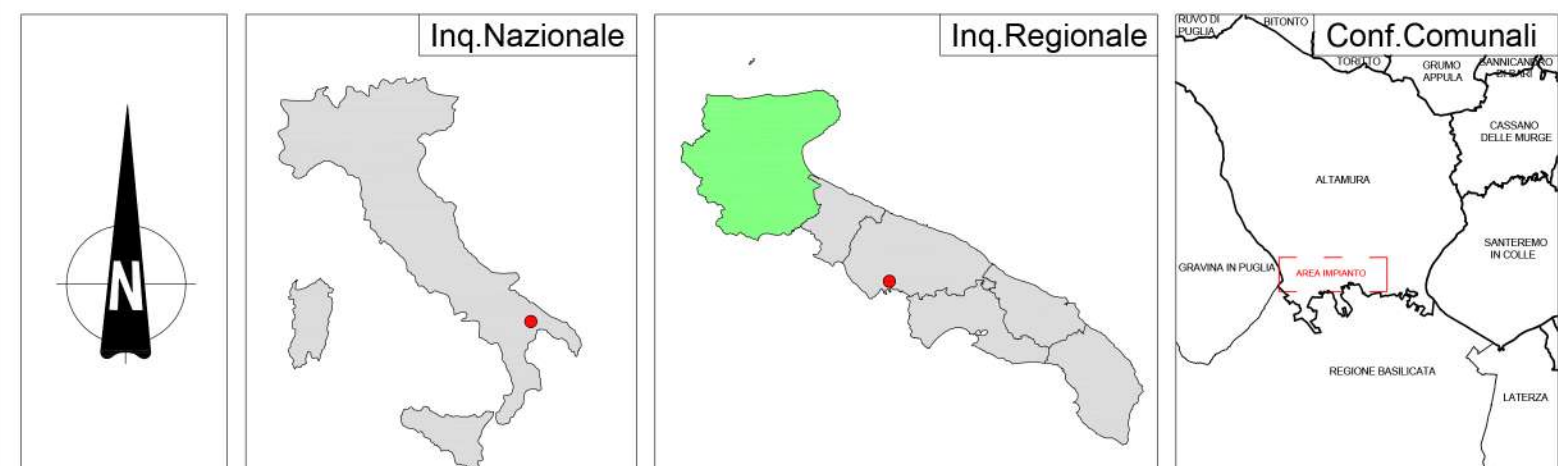

REGIONE PUGLIA	PROVINCIA DI BARI	COMUNE DI ALTAMURA

Denominazione progetto: **LA MARINELLA**

Localizzazione: **Comune di Altamura (BA) Località "La Marinella"** Particelle: varie

PROGETTO DEFINITIVO

di un Parco Eolico composto da n. 5 aerogeneratori di potenza nominale pari a 6,6 MW, di potenza complessiva pari a 33 MW da ubicarsi in agro del comune di Altamura (BA) località "La Marinella", delle opere connesse e delle infrastrutture indispensabili da ubicarsi in agro del comune di Matera (MT).

PROFONITORE: **LA MARINELLA S.r.l.**
 Via Andrea Giorgio n.20
 ALTAMURA (BA) - 70022
 P.IVA 0853880723
 PEC: la.marinella@ingpec.it

Codice Autorizzazione Unica **Y1RLLJ0**

ELABORATO: **Tipico Aerogeneratore e Struttura di Fondazione**

Scala: **1:250**

Numero	Data	Missivo	Autore	Verificato	Approvato
01	Aprile 2022	Struttura V&A art.23 D.lgs.152/06 - Strada Autorizzazione Unica art.13 D.lgs.387/03			

IL PROGETTISTA:
 Dott. Ing. SAVERIO GRAMAGNA
 Via Caduti di Nassirya n.179
 70022 Altamura (BA)
 Codice degli Ingegneri di Bari n. 8443
 PEC: saverio.gramagna@ingpec.eu
 Cell. 3286812690

IL TECNICO:
 Dott. Ing. SAVERIO GRAMAGNA
 Via Caduti di Nassirya n.179
 70022 Altamura (BA)
 Codice degli Ingegneri di Bari n. 8443
 PEC: saverio.gramagna@ingpec.eu
 Cell. 3286812690

Spazio riservato agli Enti

