




SEZIONE TIPO 1

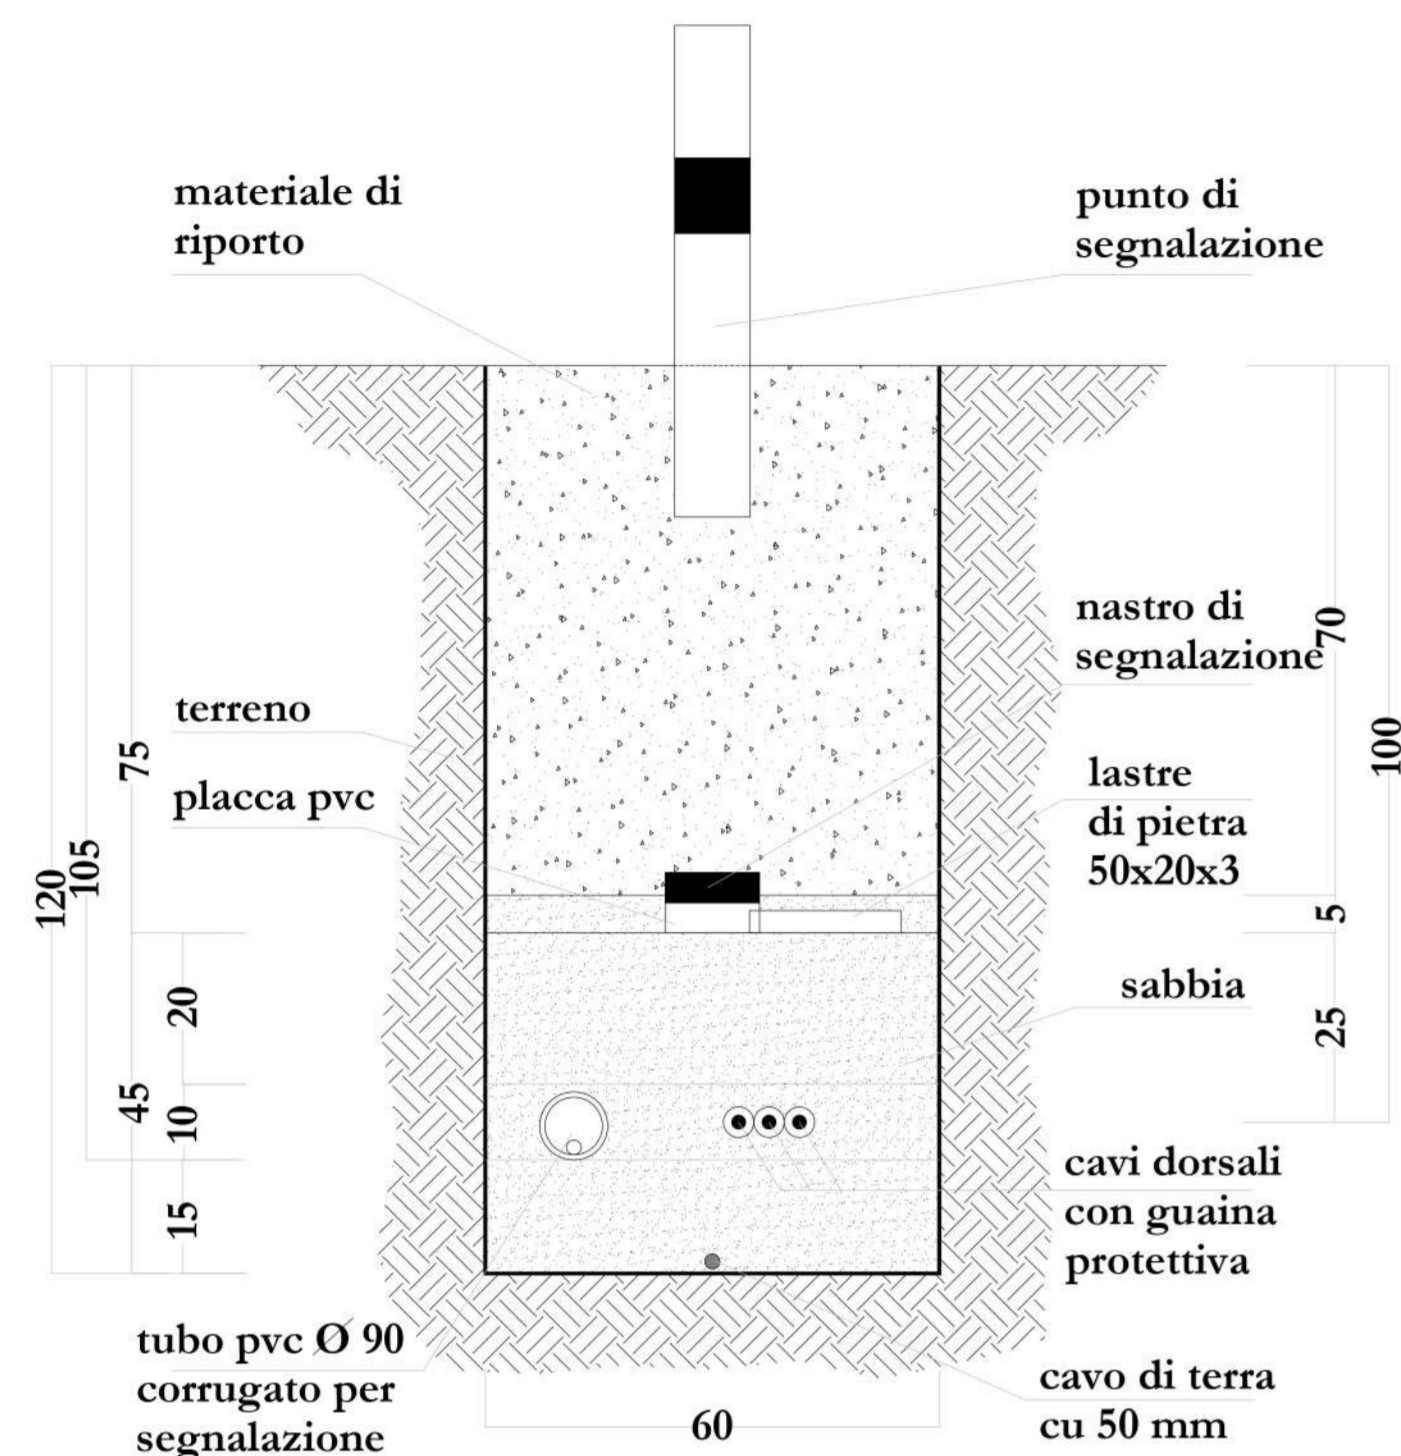


SEZIONE TIPO 2

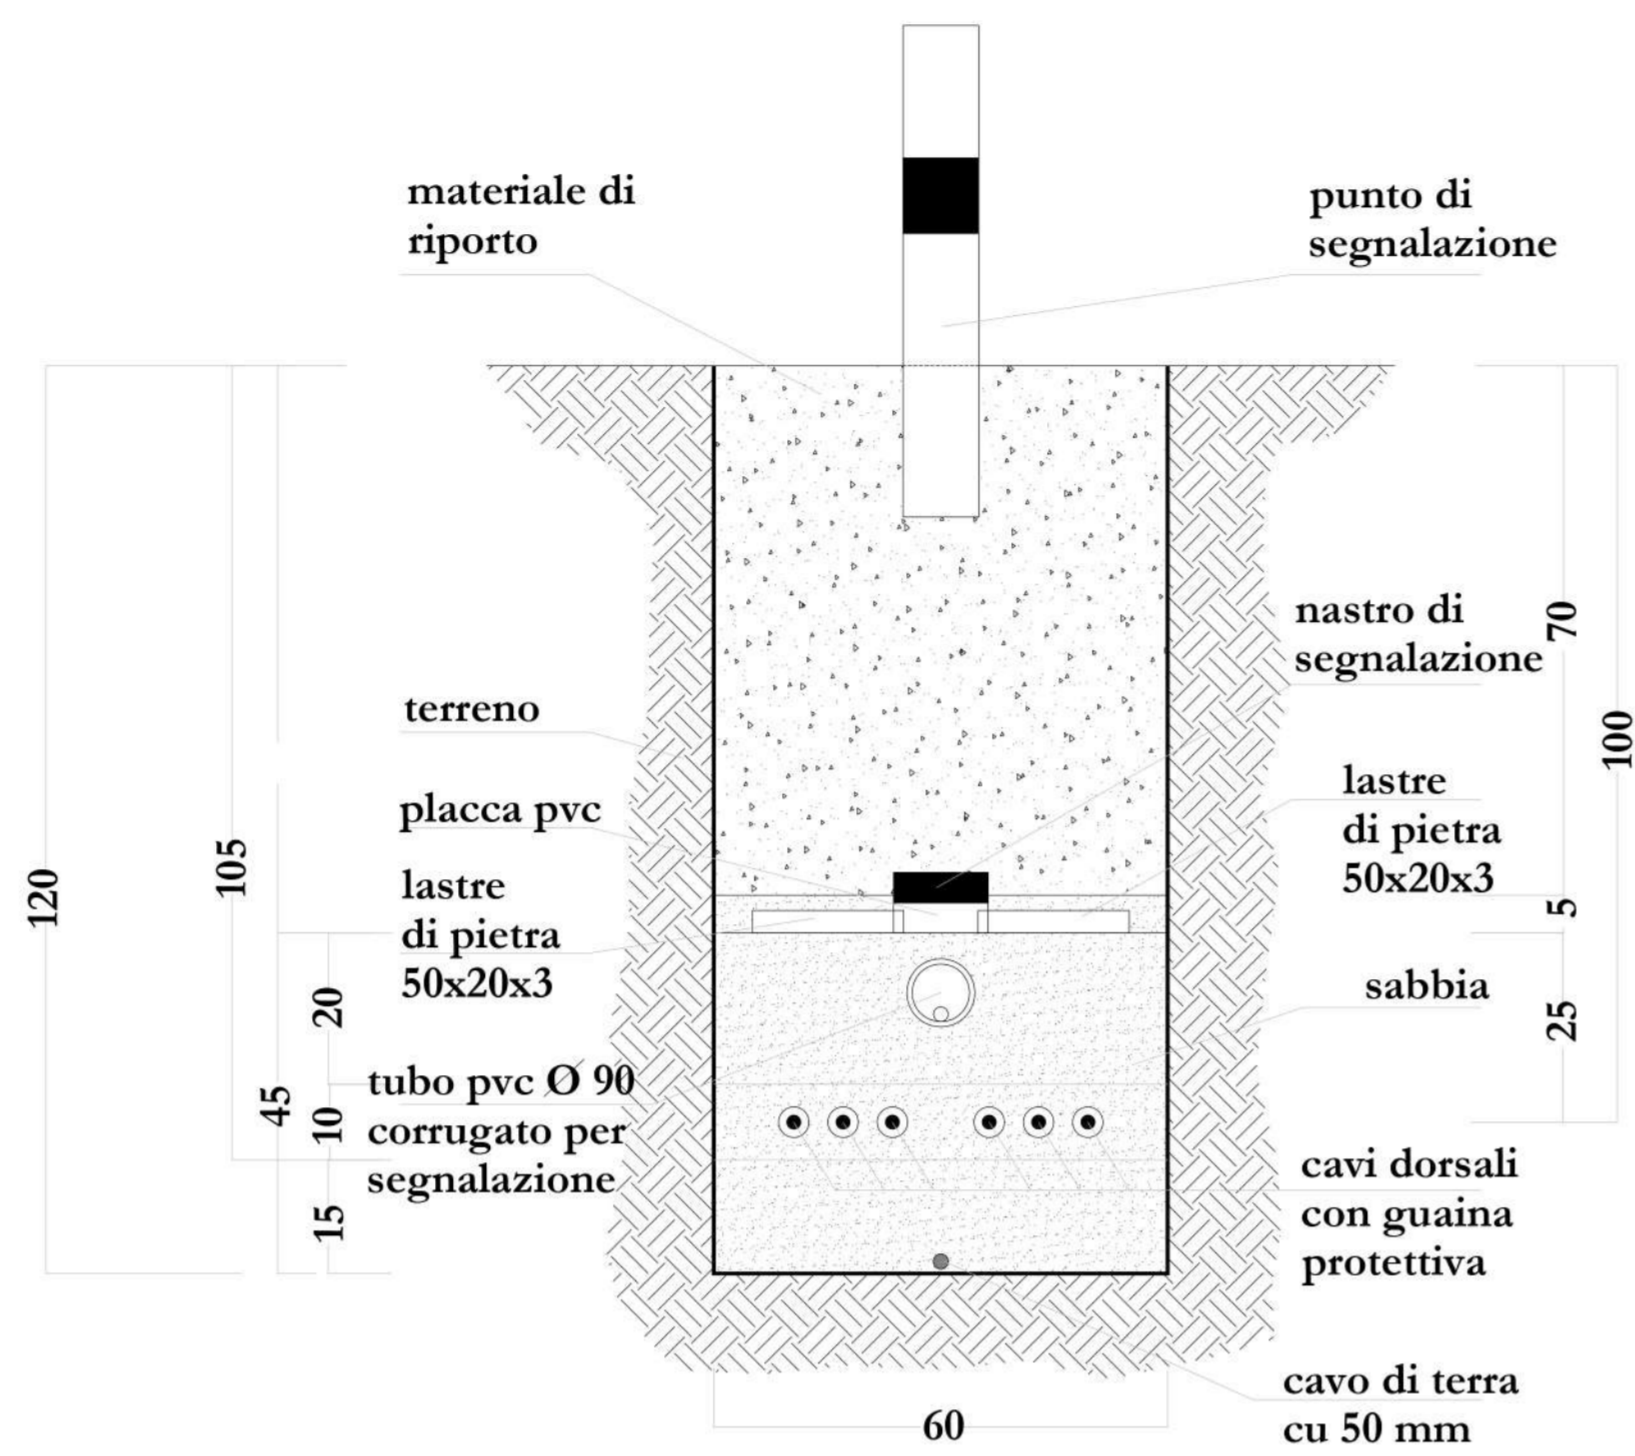


SEZIONE TIPO 3

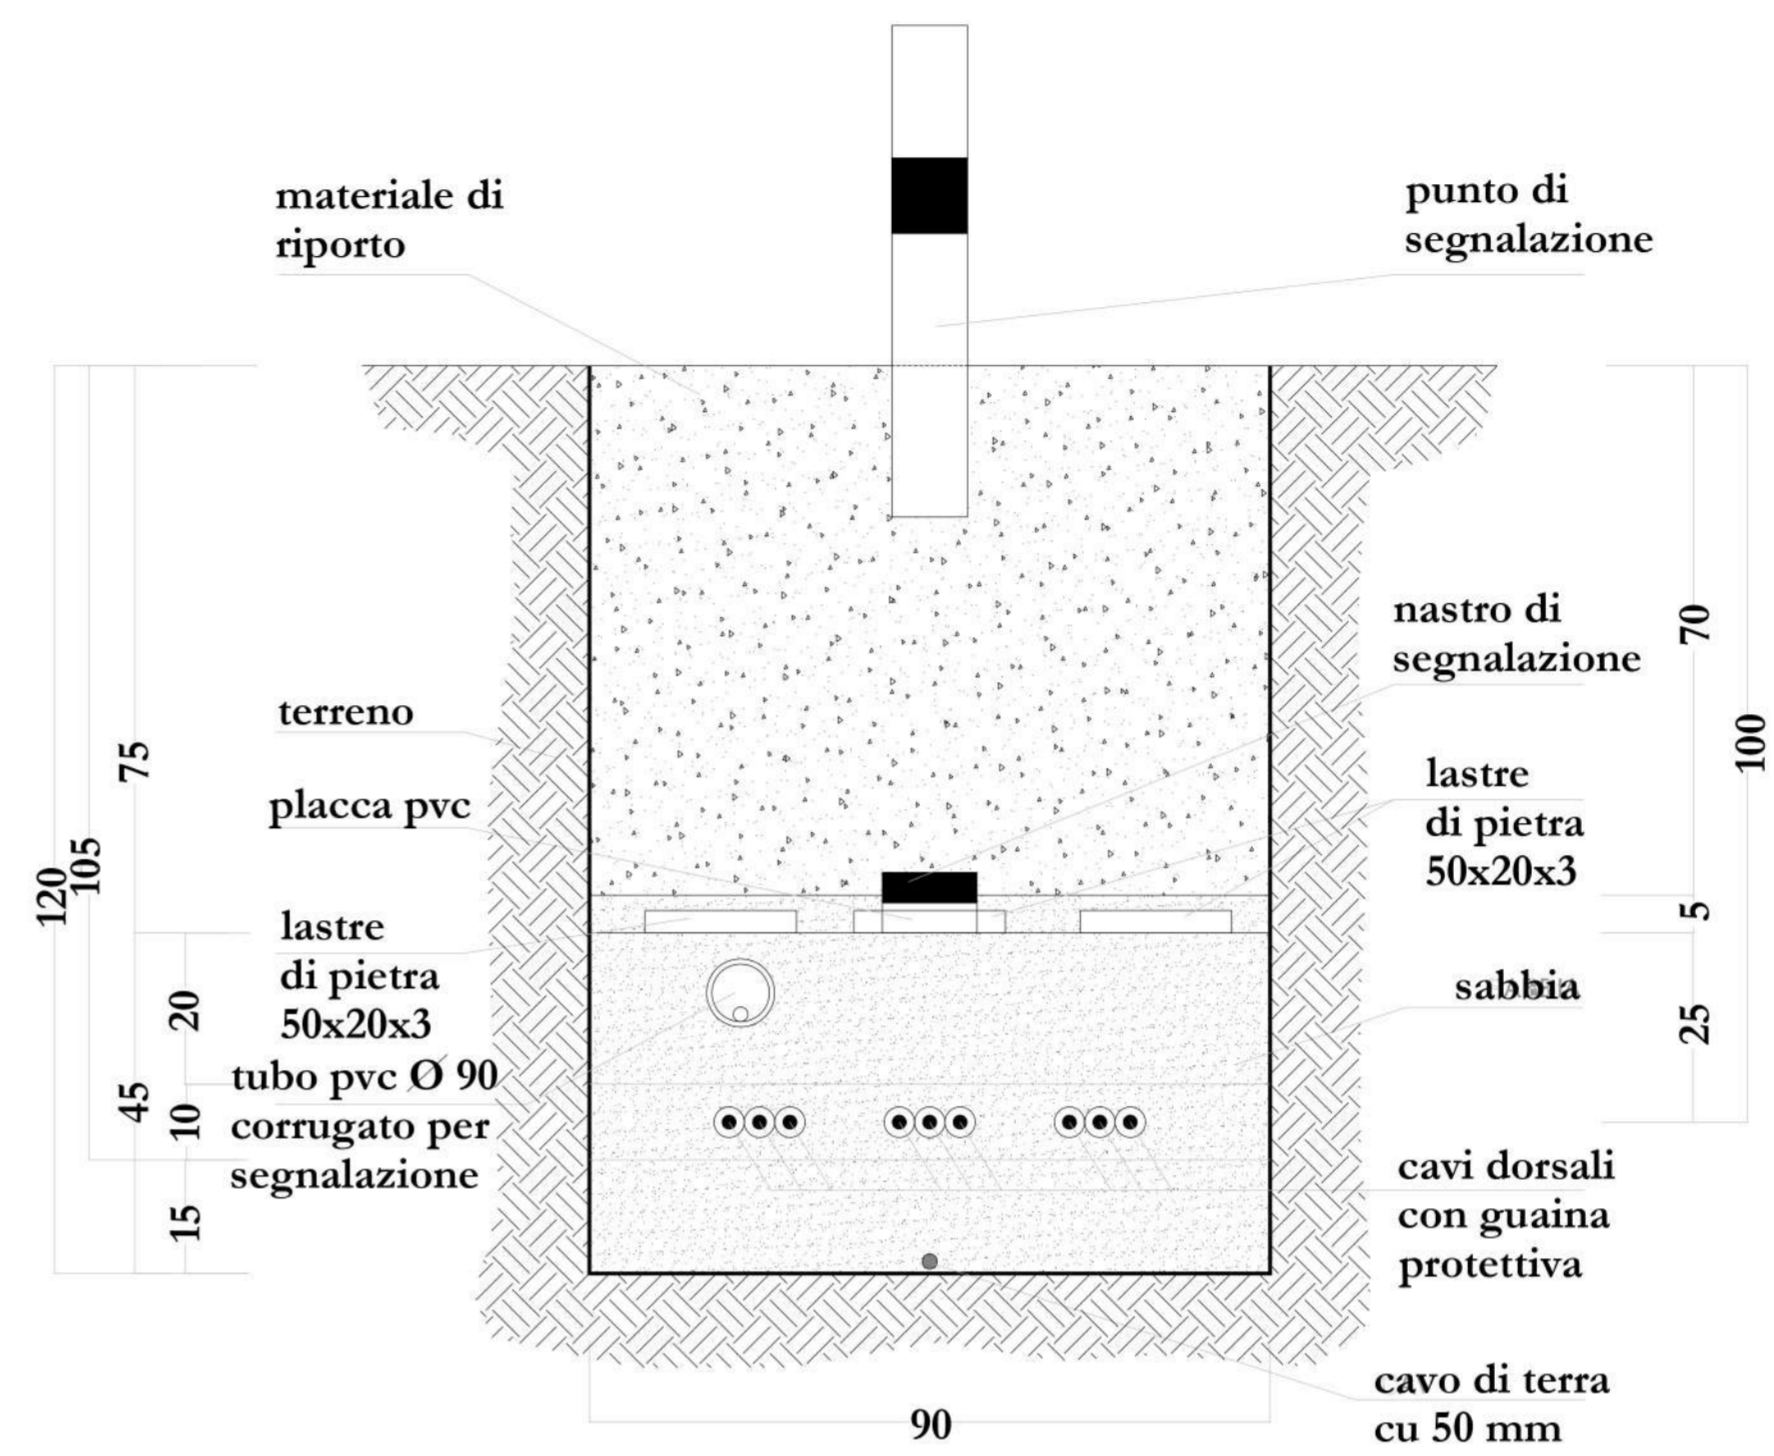



SEZIONE TIPO 4

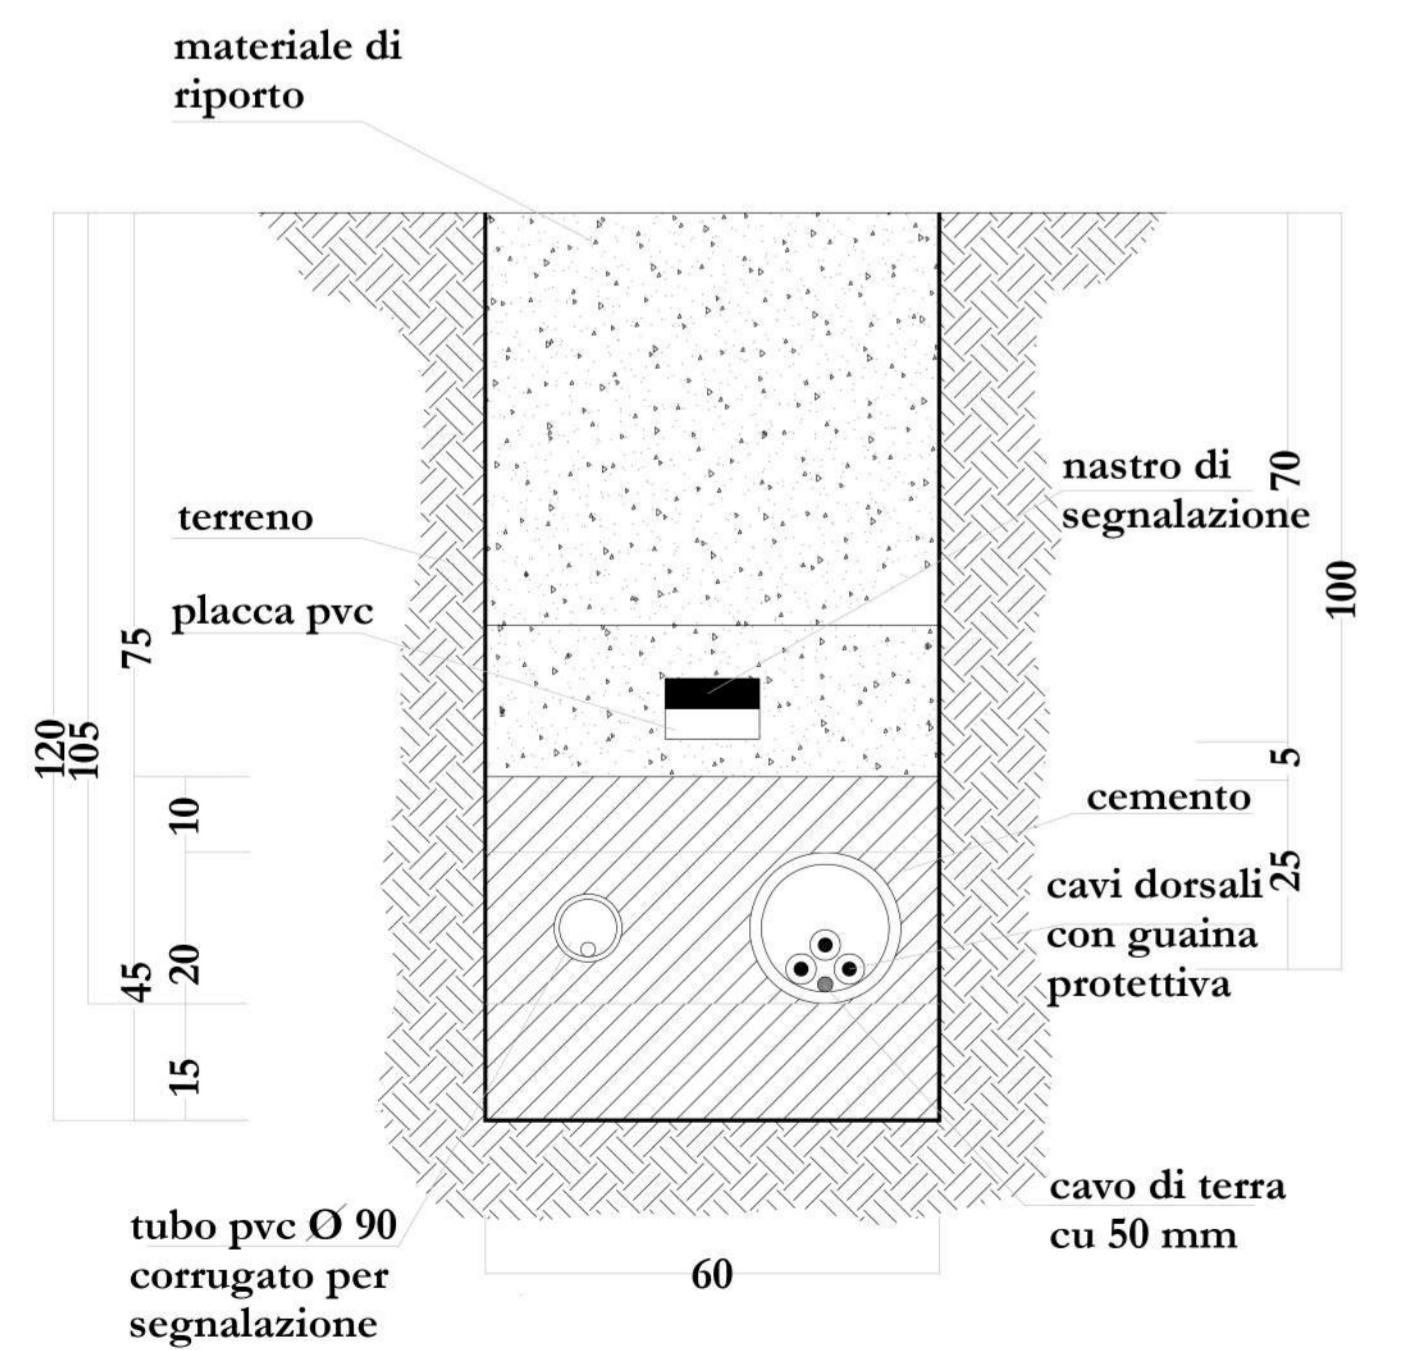

SEZIONE TIPO 5

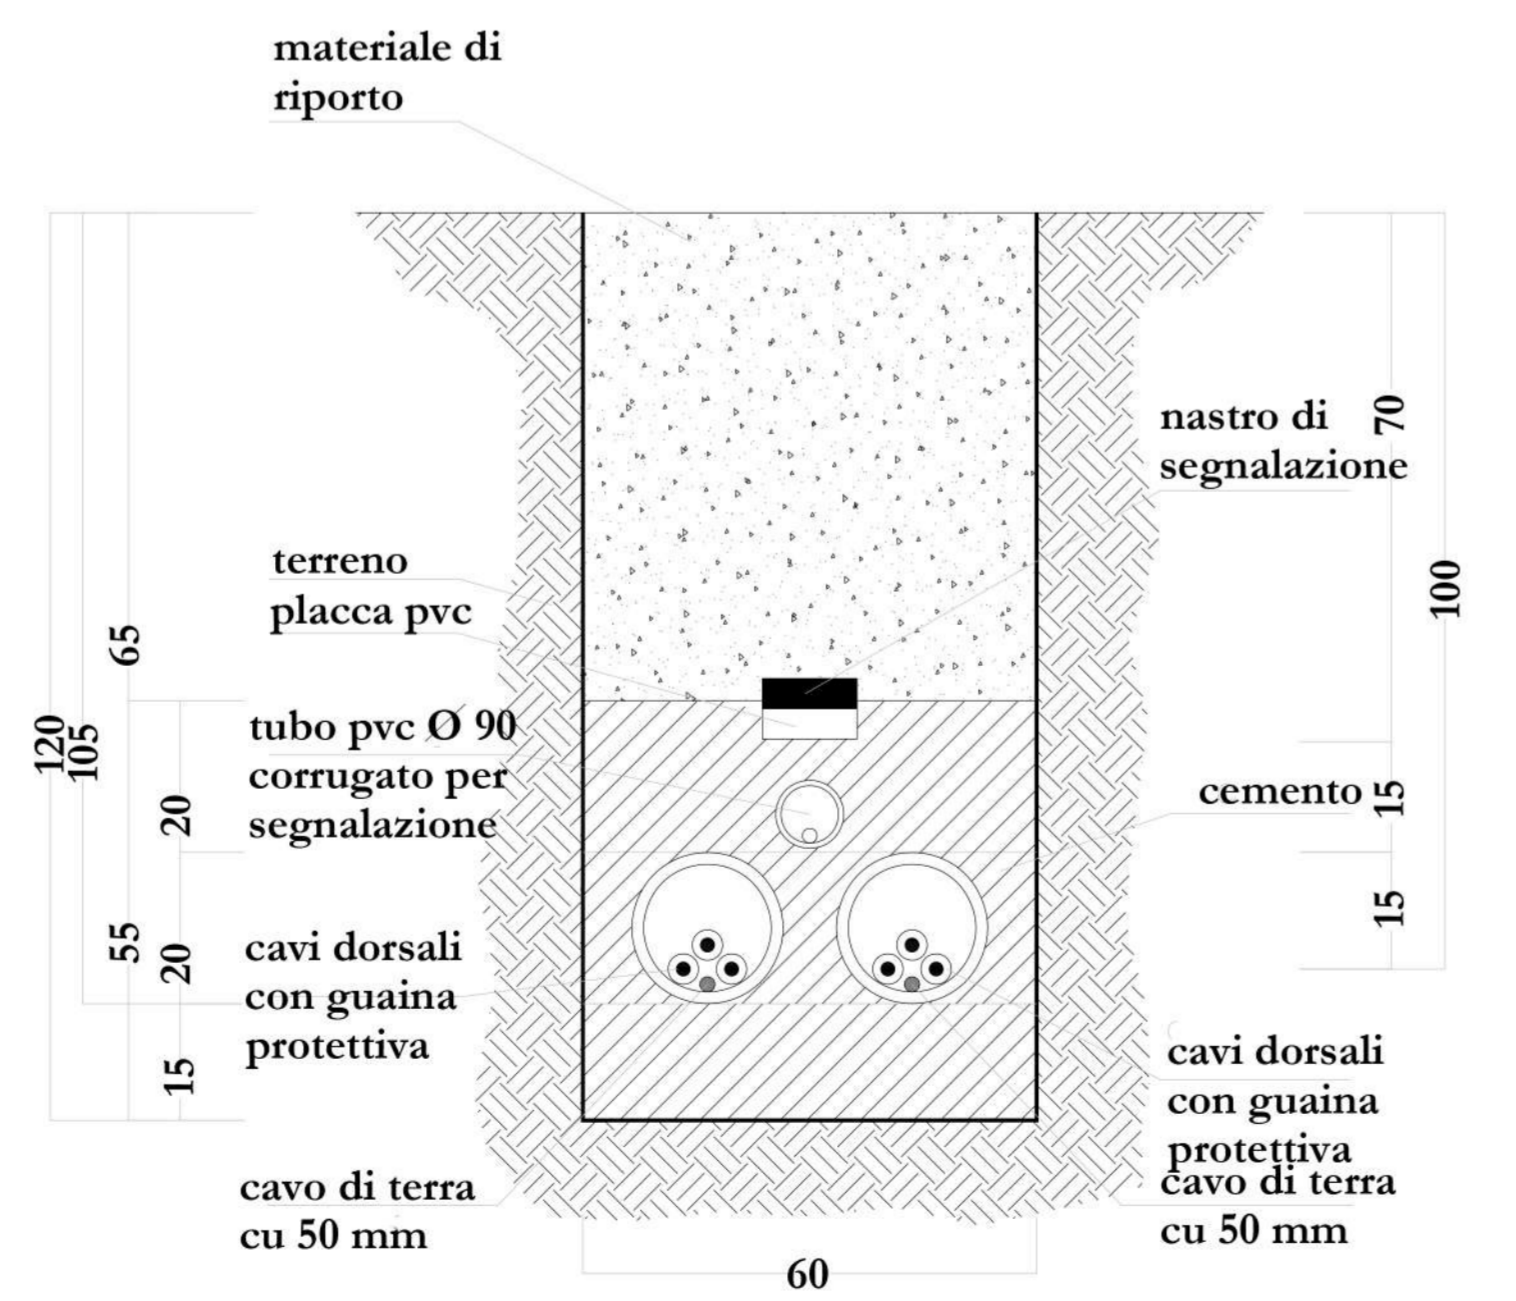


SEZIONE TIPO 6

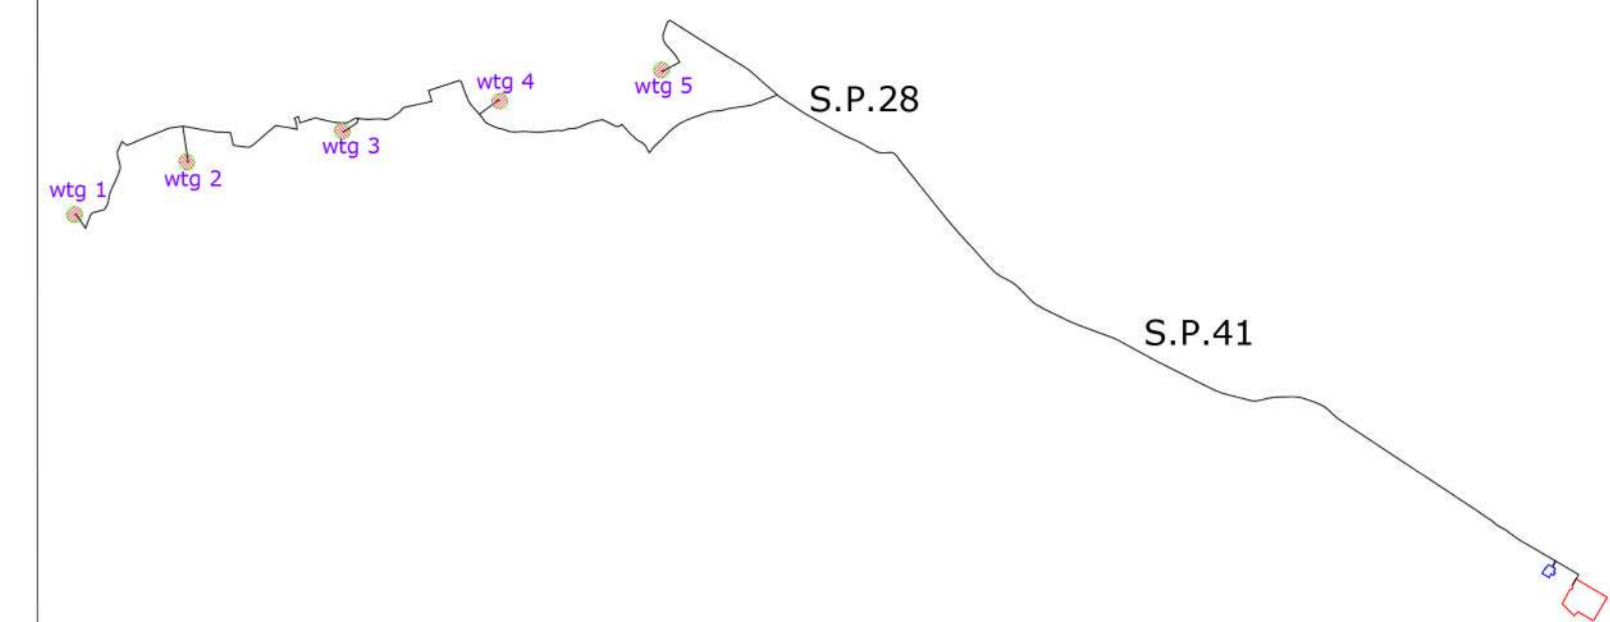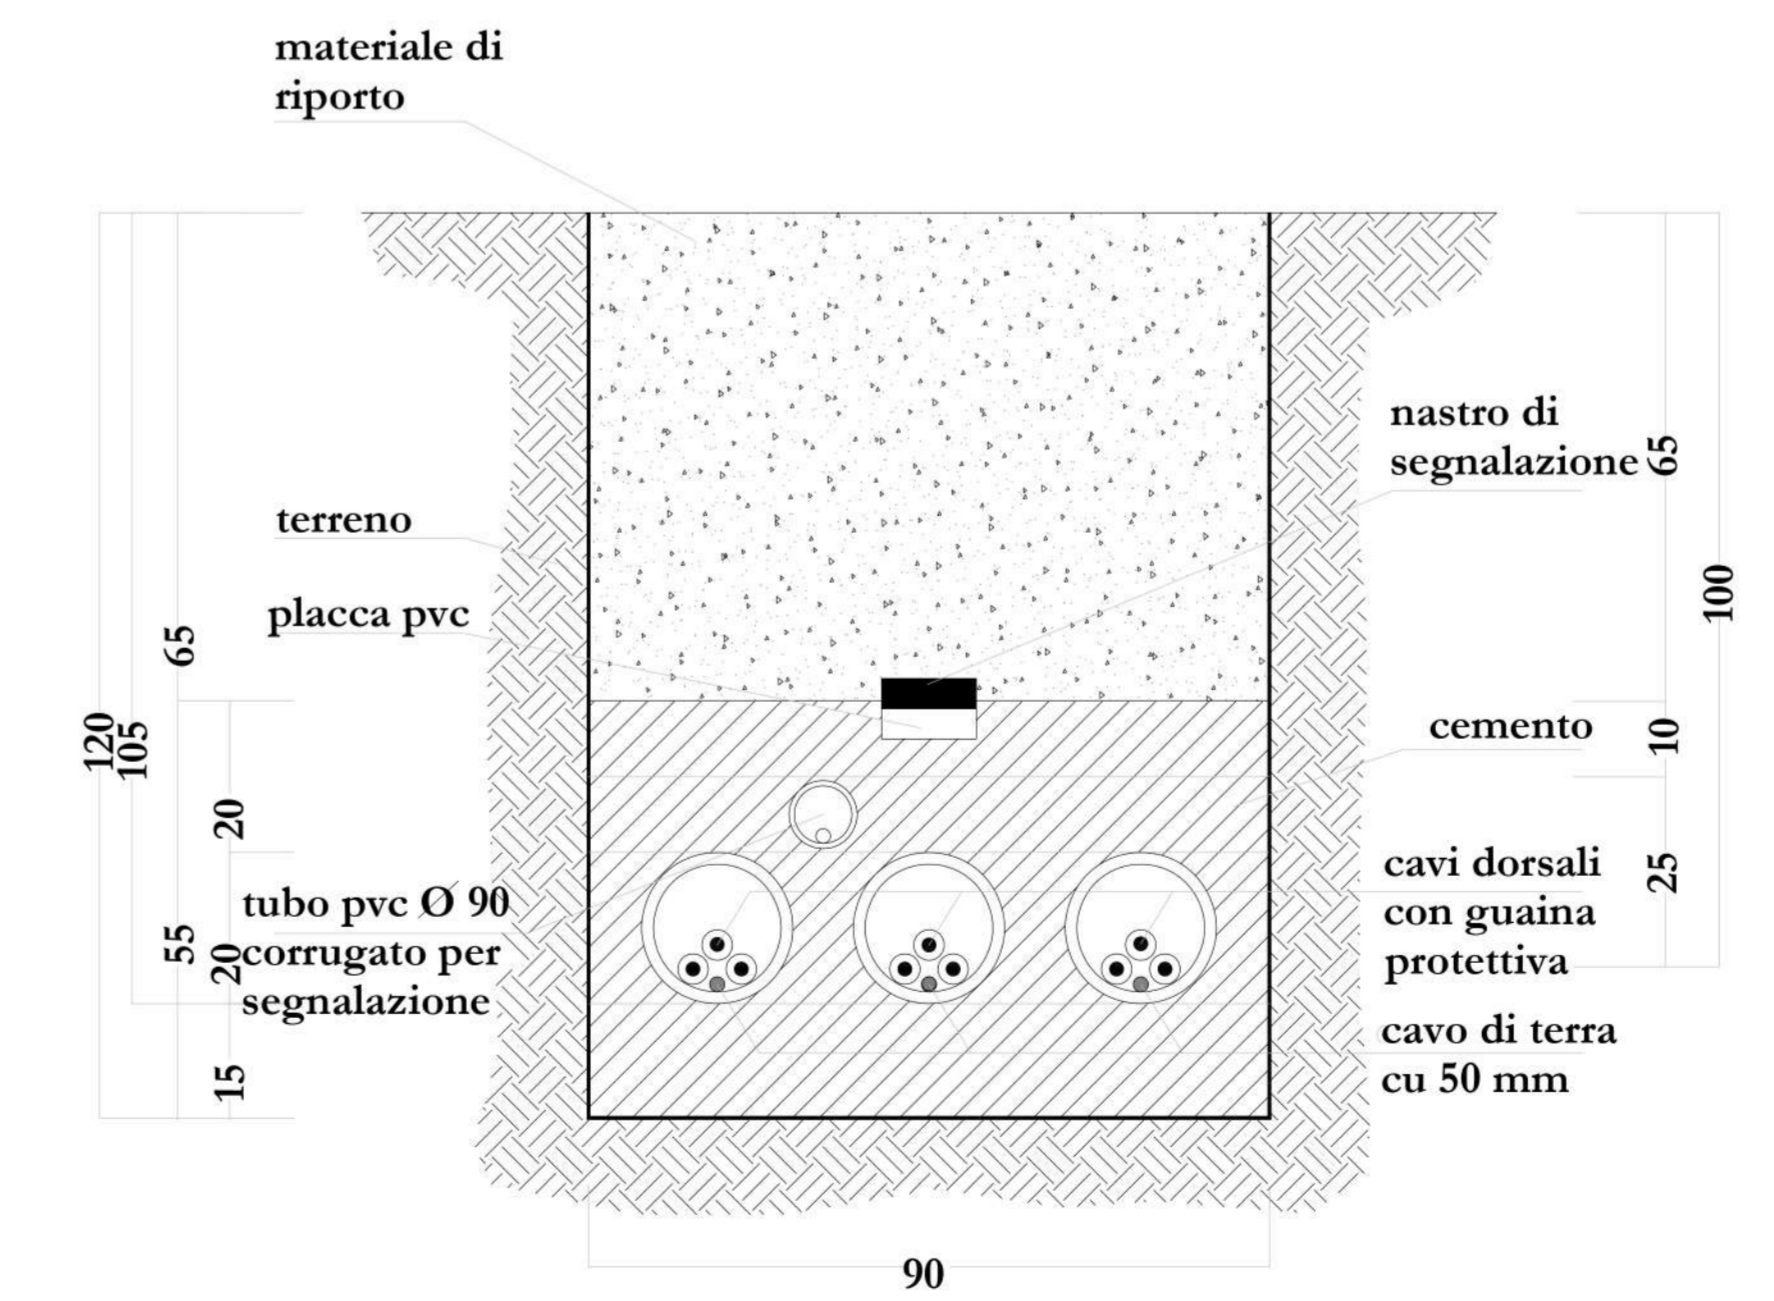

wtg	Latitudine	Longitudine	UTM84-33 N	UTM84-33 N
1	40°45'55.97"N	16°31'12.33"E	4513842.91 m N	628273.69 m E
2	40°46'11.17"N	16°31'55.92"E	4514329.51 m N	629310.39 m E
3	40°46'19.65"N	16°32'57.50"E	4514616.00 m N	630749.70 m E
4	40°46'27.76"N	16°33'59.75"E	4514892.87 m N	632204.09 m E
5	40°46'36.20"N	16°35' 3.85"E	4515179.00 m N	633702.00 m E

S.E.	Latitudine	Longitudine	UTM	UTM
Terna	40°43'52.01"N	16°41' 2.82"E	4510273.84 m N	642214.92 m E
Utente	40°44' 2.24"N	16°40'51.27"E	4510583.36 m N	641937.74 m E

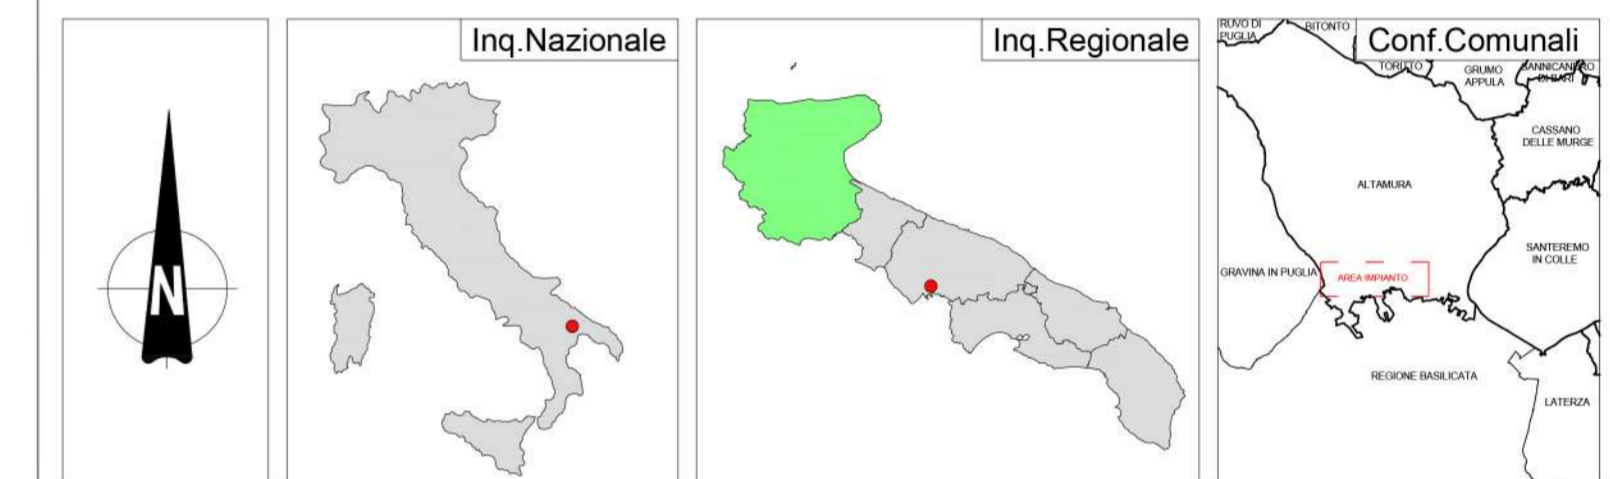

REGIONE PUGLIA	PROVINCIA DI BARI	COMUNE DI ALTAMURA
Denominazione impianto: LA MARINELLA		
Ubicazione: Comune di Altamura (BA) Località "La Marinella"		Foglio: 256 / 238 / 242 / 243 / 246 Particelle: varie
PROGETTO DEFINITIVO		
di un Parco Eolico composto da n. 5 aerogeneratori di potenza nominale pari a 6,6 MW, di potenza complessiva pari a 33 MW da ubicarsi in agro del comune di Altamura (BA) località "La Marinella", delle opere connesse e delle infrastrutture indispensabili da ubicarsi in agro del comune di Matera (MT).		
PROPRONENTE 	LA MARINELLA S.r.l. VIA ANDREA GIORGIO n.20 ALTAMURA (BA) - 70022 P.IVA 08533880723 PEC: parcomarinella@pec.it	
Codice Autorizzazione Unica Y1RLLJ0		
ELABORATO		Tav. n° 17.EG
Sezioni Tipo Cavidotti Interrati		Scala: 1:10
Numero	Data	Motivo
Rev 0	Aprile 2022	stanza VIA art.23 D Lgs. 15206 - Istanza Autorizzazione Unica art.12 D Lgs. 38/703
Eseguito	Verificato	Approvato
IL PROGETTISTA Dott. Ing. SAVERIO GRAMEGNA Via Caduti di Nassirya n.179 70022 Altamura (BA) Ordine degli Ingegneri di Bari n. 8443 PEC: saverio.gramegna@ingpec.eu Cell. 3286812690		Spazio riservato agli Enti
IL TECNICO Dott. Ing. SAVERIO GRAMEGNA Via Caduti di Nassirya n.179 70022 Altamura (BA) Ordine degli Ingegneri di Bari n. 8443 PEC: saverio.gramegna@ingpec.eu Cell. 3286812690		