

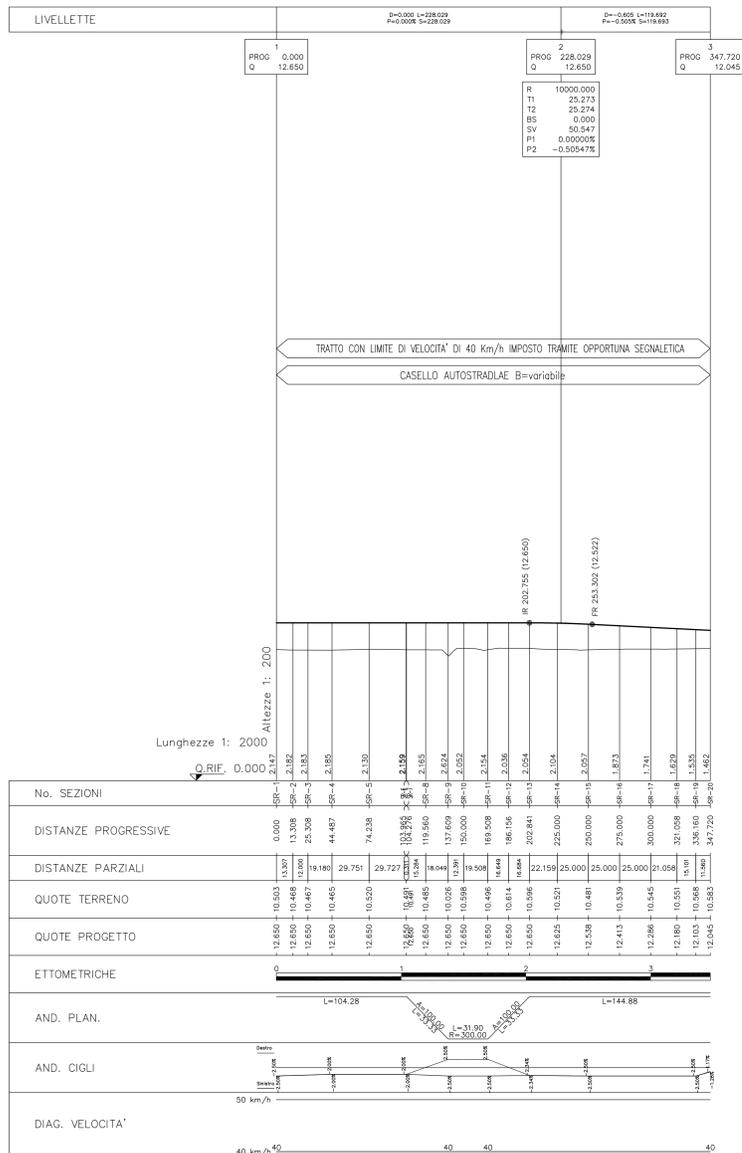


PROFILO LONGITUDINALE SAT04 - Ramo SR 1:2000/1:200

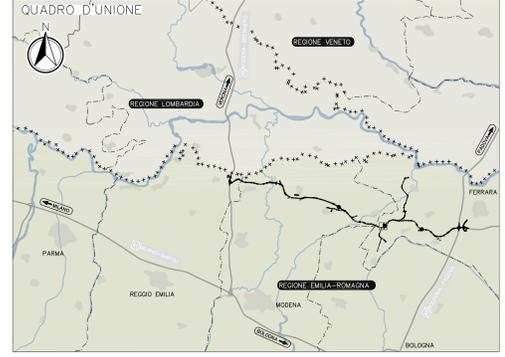

PROFILO LONGITUDINALE ROTATORIA 1:2000/1:200

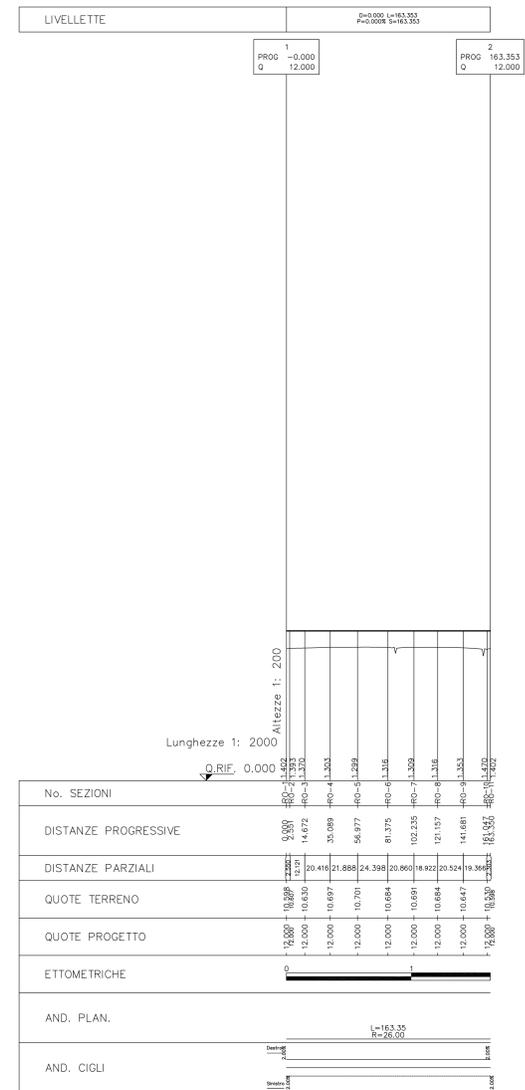

LEGENDA

PROG	=	Progressiva
Q	=	Quota Vertice
R	=	Raggio
T1	=	Tangente precedente
T2	=	Tangente successiva
BS	=	Freccia
SV	=	Sviluppo curva
P1	=	Pendenza precedente
P2	=	Pendenza successiva

ELABORATI DI RIFERIMENTO

PD_0_000_00000_0_GE_KT_01	-	ELENCO NORMATIVE DI RIFERIMENTO
PD_0_000_00000_0_GE_KT_02	-	VITA UTILE E CLASSI D'USO DELLE OPERE
PD_0_S04_SRA00_0_S0_S2_01	-	SEZIONI TRASVERSALI - ALBUM
PD_0_V00_05T00_0_OM_ST_03	-	SEZIONI TIPO - VIABILITA' CATEGORIA C2, Tavola 1/2
PD_0_V00_05T00_0_OM_ST_04	-	SEZIONI TIPO - VIABILITA' CATEGORIA C2, Tavola 2/2
PD_0_V00_05T00_0_OM_ST_01	-	SEZIONI TIPO - VIABILITA' CATEGORIA F2, Tavola 1/2
PD_0_V00_05T00_0_OM_ST_02	-	SEZIONI TIPO - VIABILITA' CATEGORIA F2, Tavola 2/2

CARATTERISTICHE DEI MATERIALI
 PER CARATTERISTICHE DEI MATERIALI VEDERE ELABORATO :
 PD_0_0000_0000_0_GE_TB_01 - TABELLA MATERIALI E CLASSI DI ESPOSIZIONE CALCESTRUZZO

NOTE

- TUTTE LE MISURE SONO ESPRESSE IN METRI SALVO OVE DIVERSAMENTE INDICATO
- TUTTE LE QUOTE ALTIMETRICHE SONO ESPRESSE IN METRI s.l.m.
- TUTTI GLI ANGOLI SONO ESPRESSE IN GRADI CENTESIMALI
- TUTTE LE COORDINATE SONO ESPRESSE IN METRI
- L'ALLARGAMENTO CIGLI FA RIFERIMENTO ALLA SOMMA DEGLI ALLARGAMENTI PER L'ISCRIZIONE IN CURVA E PER LA VISIBILITA'.

IL CONCESSIONARIO: **ARCA** AUTOSTRADA REGIONALE CISPADANA

IL PROGETTISTA: **Piacentini Ingegneri S.r.l.** Ing. Luca Piacentini, Albo Ing. Bologna n° 4152

RESPONSABILE INTEGRAZIONE PRESTAZIONI SPECIALISTICHE: **Albo Ing. Reggio Emilia n° 945**

Autostada Regionale Cispadana S.p.A. IL PRESIDENTE: **Giuseppe Pizzardi**

AUTOSTRADA REGIONALE CISPADANA DAL CASELLO DI REGGIOLO-ROLO SULLA A22 AL CASELLO DI FERRARA SUD SULLA A13

CODICE C.U.P. E8180800000009

PROGETTO DEFINITIVO

ASSE AUTOSTRADALE (COMPRESIVO DEGLI INTERVENTI LOCALI DI COLLEGAMENTO VIARIO AL SISTEMA AUTOSTRADALE)

PROGETTAZIONE STRADALE
 INTECONNESSIONI E SVINCOLI
 SVINCOLO DI CENTO
 PROFILO LONGITUDINALE TAVOLA 2/2

G									
F									
E									
D									
C									
B									
A	17.04.2012	Emissione		Fantoni	Piacentini	Salvi			
REV.	DATA	DESCRIZIONE	REDAZIONE	CONTROLLO	APPROVAZIONE				
IDENTIFICAZIONE ELABORATO: 1204 PD 0 S04 SRA00 0 S0 S2 01 GRUPPO: SRA00 0 S0 S2 01 DATA: 17.04.2012 AUTORE: Salvi VERIFICATORE: Fantoni APPROVATORE: Piacentini DATA: MAGGIO 2012 SCALA: 1:2000/1:200									