




# AUTOSTRADA REGIONALE CISPADANA DAL CASELLO DI REGGIOLO-ROLO SULLA A22 AL CASELLO DI FERRARA SUD SULLA A13

CODICE C.U.P. E81B0800060009

## PROGETTO DEFINITIVO

ASSE AUTOSTRADALE (COMPRESIVO DEGLI INTERVENTI LOCALI DI COLLEGAMENTO VIARIO AL SISTEMA AUTOSTRADALE)

**PROGETTAZIONE STRADALE  
INTERCONNESSIONI E SVINCOLI  
SVINCOLO DI CENTO  
SEZIONI TRASVERSALI - ALBUM**

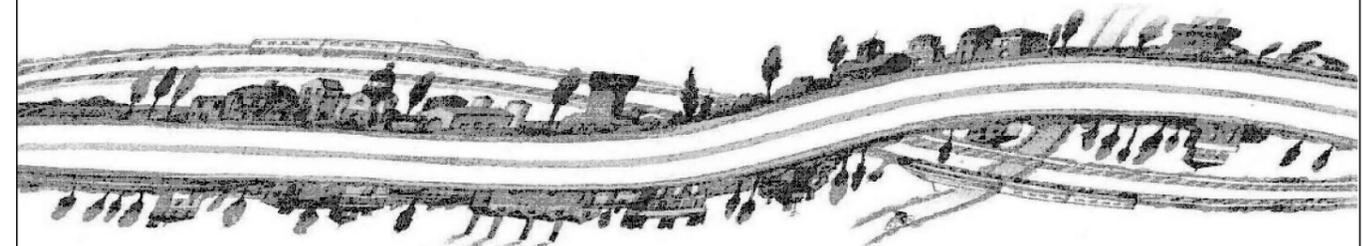

**IL PROGETTISTA**

**PIACENTINI INGEGNERI S.r.l.**  
Ing. Luca Piacentini  
Albo Ing. Bologna n° 4152



**RESPONSABILE INTEGRAZIONE  
PRESTAZIONI SPECIALISTICHE**

Ing. Emilio Salsi  
Albo Ing. Reggio Emilia n° 945



**IL CONCESSIONARIO**

Autostrade Regionali  
Cispadane S.p.A.  
IL PRESIDENTE  
Graziano Pattuzzi

G										
F										
E										
D										
C										
B										
A	17.04.2012	Emissione	Martignani	Piacentini	Salsi					
REV.	DATA	DESCRIZIONE	REDAZIONE	CONTROLLO	APPROVAZIONE					
IDENTIFICAZIONE ELABORATO										
NUM. PROGR.	FASE	LOTTO	GRUPPO	CODICE OPERA WBS	TRATTO OPERA	AMBITO	TIPO ELABORATO	PROGRESSIVO	REV.	DATA: <b>MAGGIO 2012</b>
1205	PD	0	S04	SRA00	0	SD	SZ	01	A	SCALA: <b>1:200</b>


SVINCOLO DI CENTO  
RAMO CF  
SRA14

PROFILO SV CENTO-CF

SEZIONE CF-1

PROGRESSIVA 0.00

BASE	
C1	1.81 mq.
CEMENTATO	
CE1	2.69 mq.
VEGETALE	
D1	0.18 mq.
SOTTOFONDAZIONE STRADALE	
H1	11.57 mq.
RILEVATO ARGINELLO	
RA1	0.15 mq.
RILEVATO	
RI1	19.24 mq.
TAPPETO DRENANTE	
a1	17.53 ml.
BINDER	
b1	17.80 ml.
BONIFICA	
bo1	20.81 ml.
INERBIMENTO	
i1	1.15 ml.
SCOTICO	
sc1	20.81 ml.

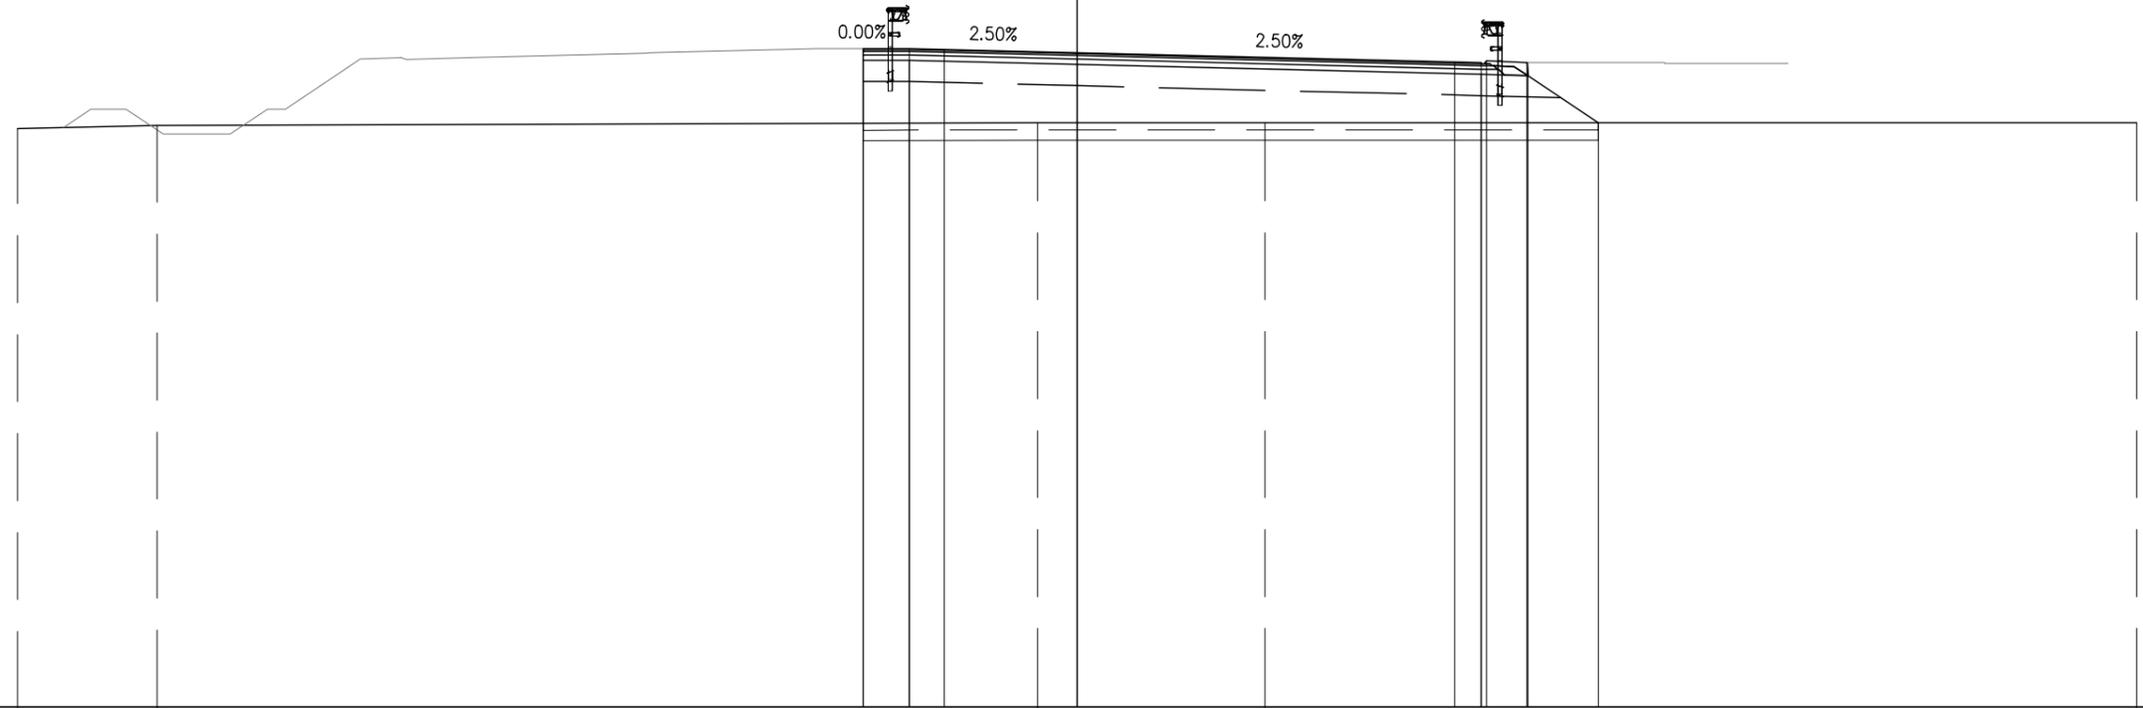

PROGRESSIVE TERRENO	-30.00	-26.04		-1.11	5.32		30.00
PARZIALI TERRENO	3.96	24.93		6.43	24.68		
QUOTE TERRENO	10.35	10.44		10.52	10.52		10.52
PROGRESSIVE PROGETTO			-6.05	-4.75	-3.75	0.00	
PARZIALI PROGETTO			1.30	1.00	3.75	10.70	
QUOTE PROGETTO			12.62	12.62	12.59	12.50	
PROGRESSIVE RILEVATO			-6.05	-4.75	0.00		
PARZIALI RILEVATO			1.30	4.75	11.45	11.45	
QUOTE RILEVATO			12.29	12.29	12.17	11.88	




PROFILO SV CENTO-CF

SEZIONE CF-3

PROGRESSIVA 32.75

- BASE C1 1.38 mq.
- CEMENTATO CE1 2.10 mq.
- VEGETALE D1 0.26 mq.
- SOTTOFONDAZIONE STRADALE H1 9.16 mq.
- RILEVATO ARGINELLO RA1 0.16 mq.
- RILEVATO RI1 27.99 mq.
- TAPPETO DRENANTE a1 13.46 ml.
- BINDER b1 13.73 ml.
- BONIFICA bo1 17.60 ml.
- INERBIMENTO i1 1.41 ml.
- SCOTICO sc1 17.60 ml.

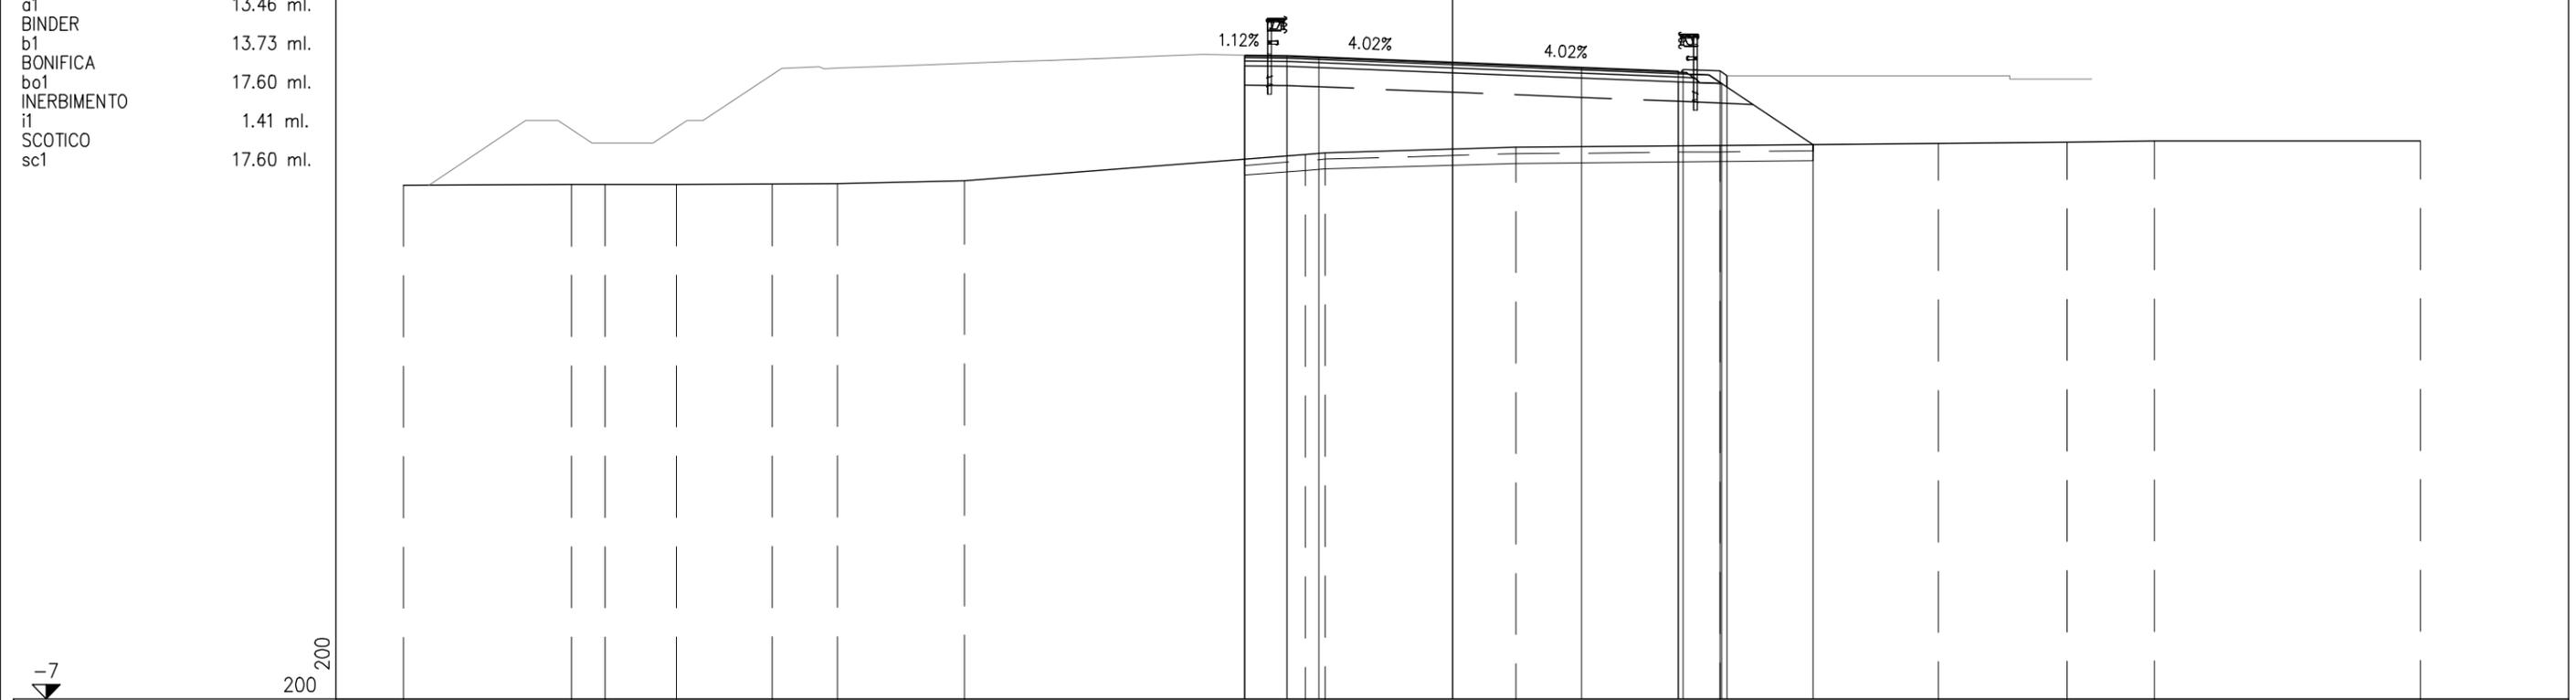


PROGRESSIVE TERRENO	-32.51	-27.30	-26.26	-24.05	-21.08	-19.06	-15.13	-4.56	-3.95	1.98	8.29	15.06	19.05	21.75	30.00
PARZIALI TERRENO	5.21	1.04	2.21	2.97	2.02	3.93	10.57	0.61	5.93	6.31	6.77	3.99	2.70	8.25	
QUOTE TERRENO	8.89	8.92	8.92	8.92	8.94	8.95	9.04	9.85	9.90	10.07	10.13	10.20	10.23	10.26	10.27
PROGRESSIVE PROGETTO								-6.43	-5.13	-4.13	0.00	4.00	7.00	7.15	8.30
PARZIALI PROGETTO								1.30	1.00	4.13	4.00	3.00	0.15	1.15	0.22
QUOTE PROGETTO								12.93	12.91	12.87	12.71	12.55	12.42	12.46	12.43
PROGRESSIVE RILEVATO								-6.43	-5.13	0.00	7.00	8.35	11.17		
PARZIALI RILEVATO								1.30	5.13	7.00	1.35	2.82			
QUOTE RILEVATO								12.60	12.58	12.38	12.09	12.04	10.16		

PROFILO SV CENTO-CF

SEZIONE CF-4

PROGRESSIVA 50.00

BASE	
C1	1.57 mq.
CEMENTATO	
CE1	2.37 mq.
VEGETALE	
D1	0.33 mq.
SOTTOFONDAZIONE STRADALE	
H1	10.23 mq.
RILEVATO ARGINELLO	
RA1	0.16 mq.
RILEVATO	
RI1	63.51 mq.
TAPPETO DRENANTE	
a1	15.27 ml.
BINDER	
b1	15.54 ml.
BONIFICA	
bo1	21.90 ml.
INERBIMENTO	
i1	1.92 ml.
SCOTICO	
sc1	21.90 ml.

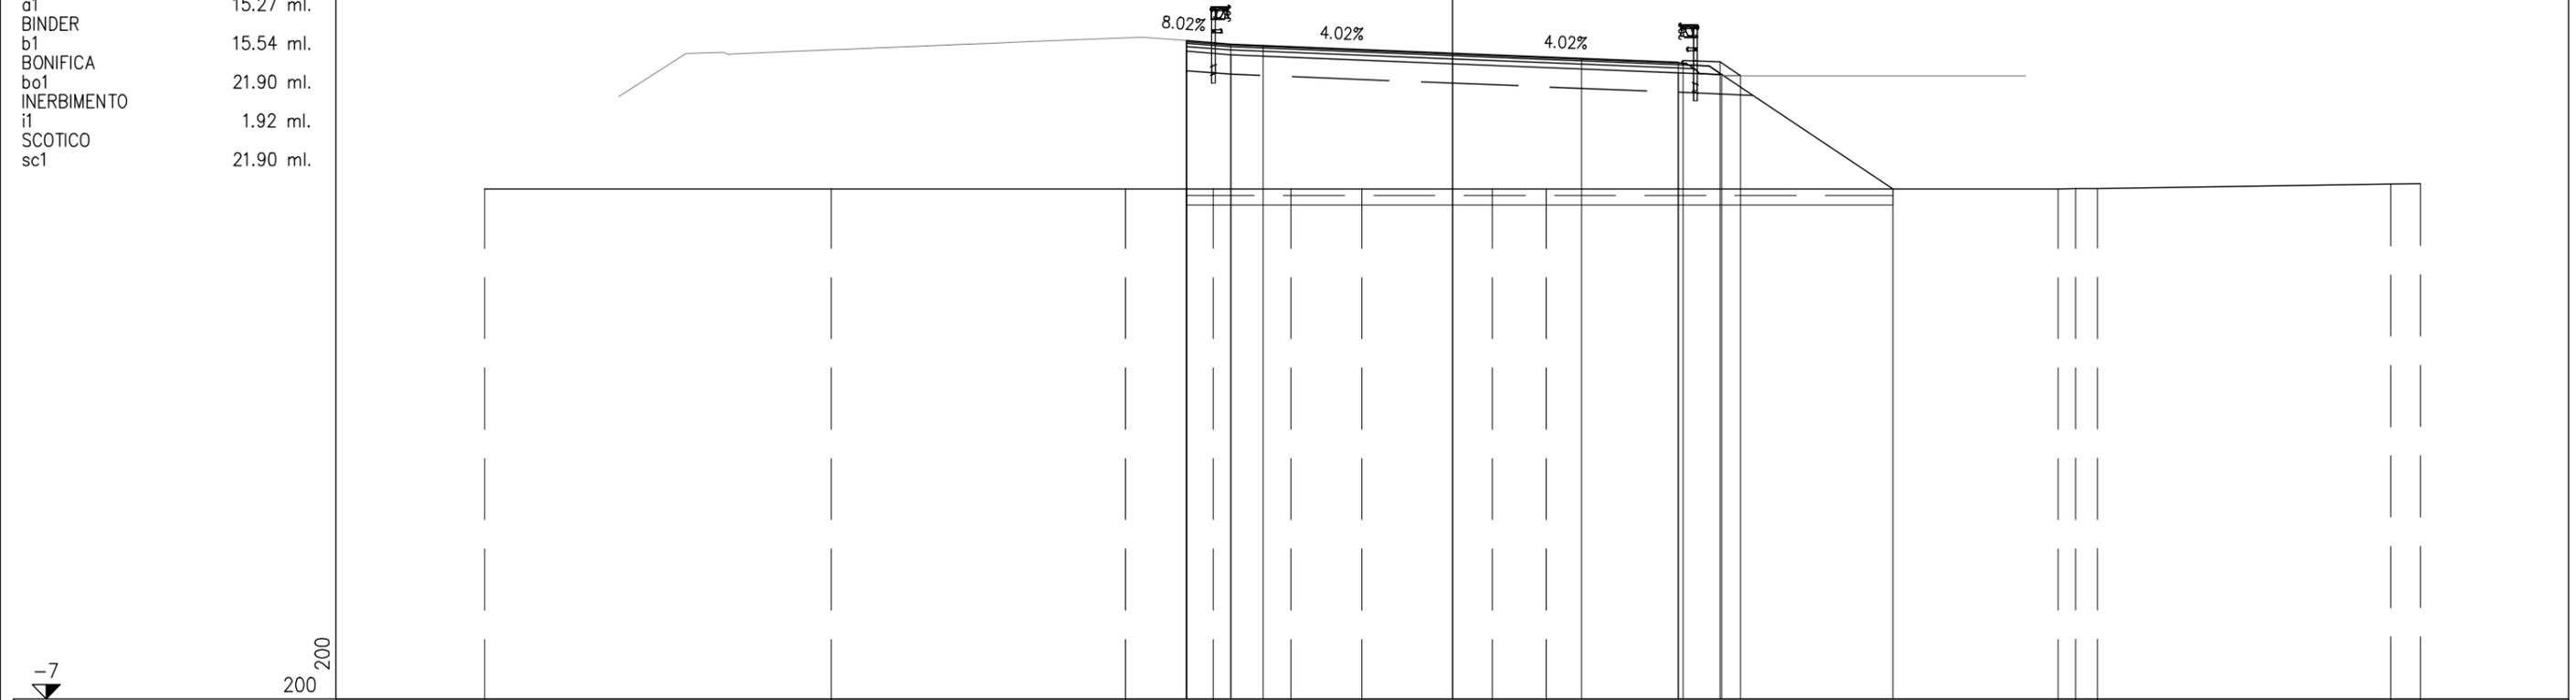


PROGRESSIVE TERRENO	-30.00	-19.26	-10.13	-7.42	-5.00	-2.80	1.24	2.91	18.77	19.32	19.99	29.09	30.00
PARZIALI TERRENO		10.74	9.13	2.71	2.42	2.20	4.04	1.67	15.86	0.55	0.67	9.10	0.91
QUOTE TERRENO	8.78	8.78	8.78	8.78	8.78	8.78	8.78	8.78	8.78	8.78	8.79	8.94	8.94
PROGRESSIVE PROGETTO				-8.24	-6.87	-5.86	0.00	4.00	7.00	7.15	8.30	8.94	
PARZIALI PROGETTO				1.37	1.01	5.86	4.00	3.00	0.15	1.15	0.64		
QUOTE PROGETTO				13.37	13.26	13.22	12.99	12.83	12.71	12.76	12.72	12.29	
PROGRESSIVE RILEVATO				-8.24	-6.87		0.00		7.00	8.35		13.66	
PARZIALI RILEVATO				1.37	6.87		7.00	1.35	5.31				
QUOTE RILEVATO				13.04	12.93		12.66		12.38	12.32		8.78	

PROFILO SV CENTO-CF

SEZIONE CF-5

PROGRESSIVA 61.81

BASE	
C1	1.67 mq.
CEMENTATO	
CE1	2.55 mq.
VEGETALE	
D1	0.16 mq.
D2	2.40 mq.
Totale:	2.56 mq.
SOTTOFONDAZIONE STRADALE	
H1	11.37 mq.
RILEVATO ARGINELLO	
RA1	0.17 mq.
RA2	0.14 mq.
Totale:	0.31 mq.
RILEVATO	
R11	76.73 mq.
SCAVO FOSSI	
SF1	2.06 mq.
RILEVATO FOSSI	
VF1	11.66 mq.
TAPPETO DRENANTE	
a1	15.92 ml.
BINDER	
b1	16.46 ml.
BONIFICA	
bo1	24.21 ml.
INERBIMENTO	
i3	4.90 ml.
i4	1.15 ml.
Totale:	6.05 ml.
SCOTICO	
sc2	24.21 ml.
SCOTICO FOSSI	
sf1	5.50 ml.

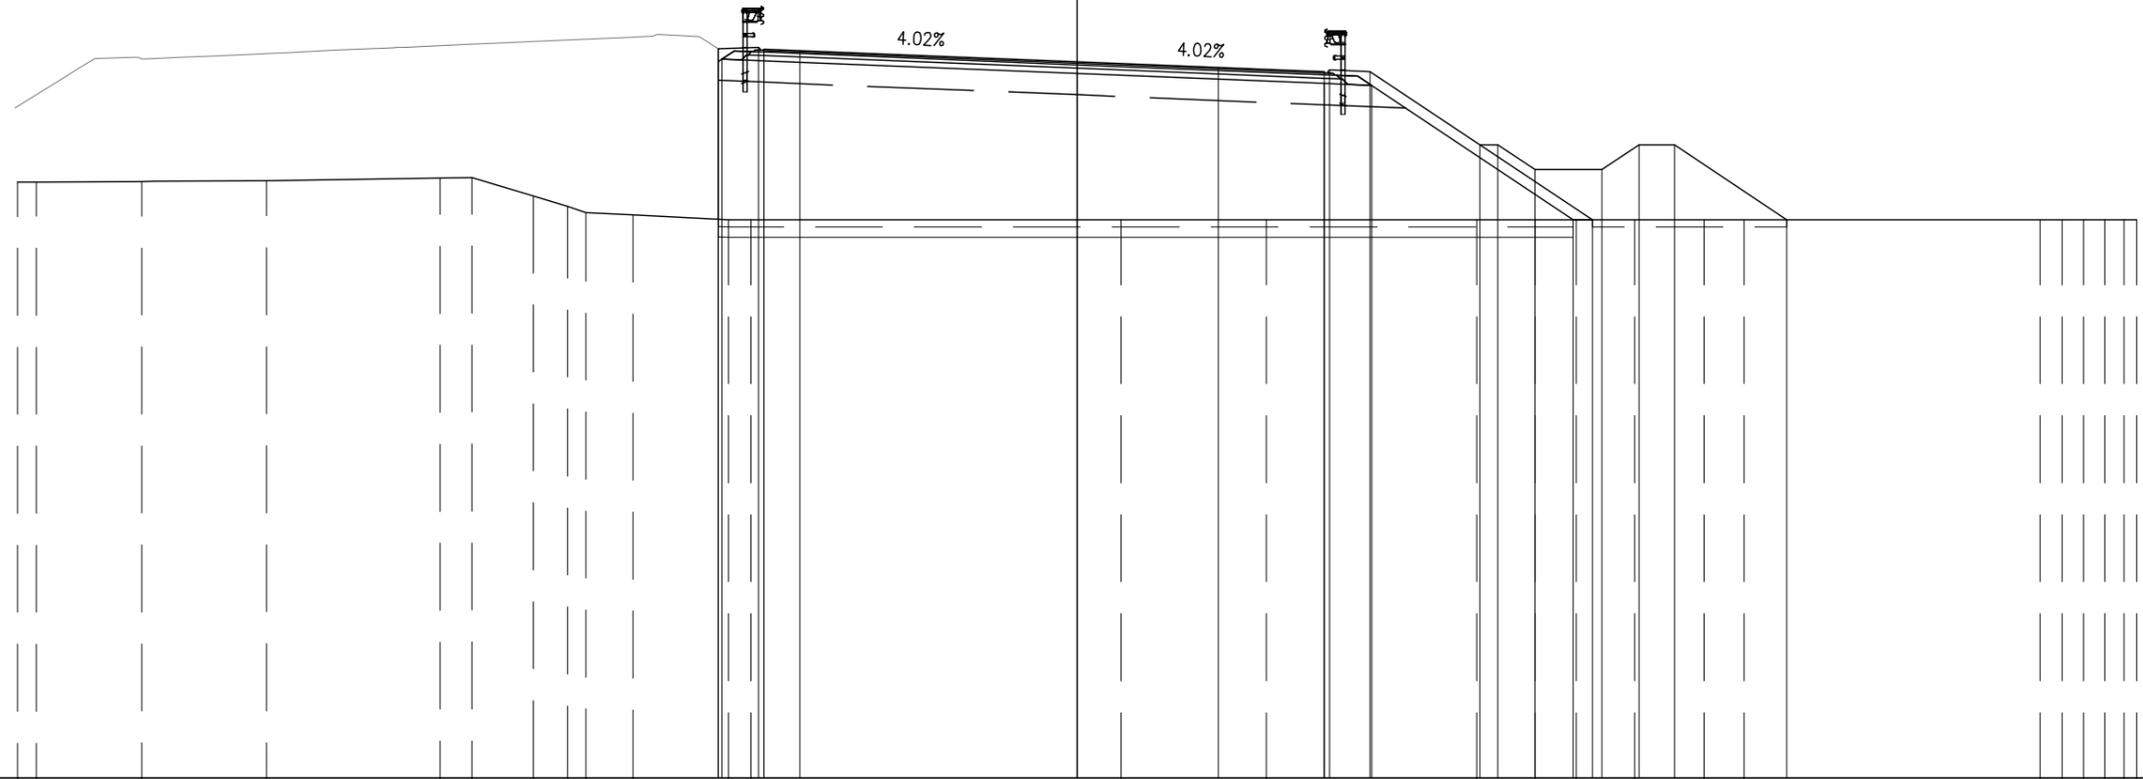

PROGRESSIVE TERRENO	-30.00 -29.47	-26.48	-22.95	-18.03	-17.13	-15.39	-14.43	-13.90	-12.57	-9.87	-9.23	1.25	5.36	11.32	12.98	14.13	15.79	17.76	18.89	27.27	27.90	28.51	29.10	29.65	30.00
PARZIALI TERRENO	0.53	2.99	3.53	4.92	0.90	1.74	0.96	0.53	1.33	2.70	0.64	10.48	4.11	5.96	1.66	1.15	1.66	1.97	1.13	8.38	0.63	0.61	0.59	0.55	0.36
QUOTE TERRENO	9.85 9.85	9.86	9.88	9.96	9.98	9.45	9.16	8.99	8.93	8.78	8.78	8.78	8.78	8.78	8.78	8.78	8.78	8.78	8.78	8.78	8.78	8.78	8.78	8.78	8.78
PROGRESSIVE PROGETTO										-10.16	-9.01	0.00	4.00	7.00	7.15	8.30	11.42	11.92	12.97	14.87	15.92	16.92	20.10		
PARZIALI PROGETTO										1.15	0.15	7.85	4.00	3.00	0.15	1.15	3.12	0.50	1.05	1.90	1.05	1.00	3.18		
QUOTE PROGETTO										13.61	13.66	13.60	13.56	13.25	13.09	12.97	13.02	12.98	10.90	10.90	10.20	10.20	10.90	10.90	8.78
PROGRESSIVE RILEVATO										-10.16	-10.06	0.00	7.00	8.35	14.05	14.60									
PARZIALI RILEVATO										0.10	1.20	8.86	7.00	1.35	5.70	0.55									
QUOTE RILEVATO										13.25	8.80	13.32	13.27	12.92	12.64	12.58	8.78	8.78							










PROFILO SV CENTO-CF

SEZIONE CF-10

PROGRESSIVA 137.66

BASE	
C1	0.88 mq.
CEMENTATO	
CE1	1.36 mq.
VEGETALE	
D1	1.74 mq.
D2	3.37 mq.
Totale:	5.11 mq.
SOTTOFONDAZIONE STRADALE	
H1	6.86 mq.
RILEVATO ARGINELLO	
RA1	0.15 mq.
RA2	0.14 mq.
Totale:	0.29 mq.
RILEVATO	
R11	111.73 mq.
RIEMPIMENTO	
RP1	10.28 mq.
SCAVO FOSSI	
SF1	2.07 mq.
RILEVATO FOSSI	
VF1	4.46 mq.
TAPPETO DRENANTE	
a1	8.06 ml.
BINDER	
b1	8.60 ml.
BONIFICA	
bo1	28.35 ml.
INERBIMENTO	
i3	11.71 ml.
i4	10.45 ml.
Totale:	22.16 ml.
SCOTICO	
sc2	28.35 ml.
SCOTICO FOSSI	
sf1	5.40 ml.

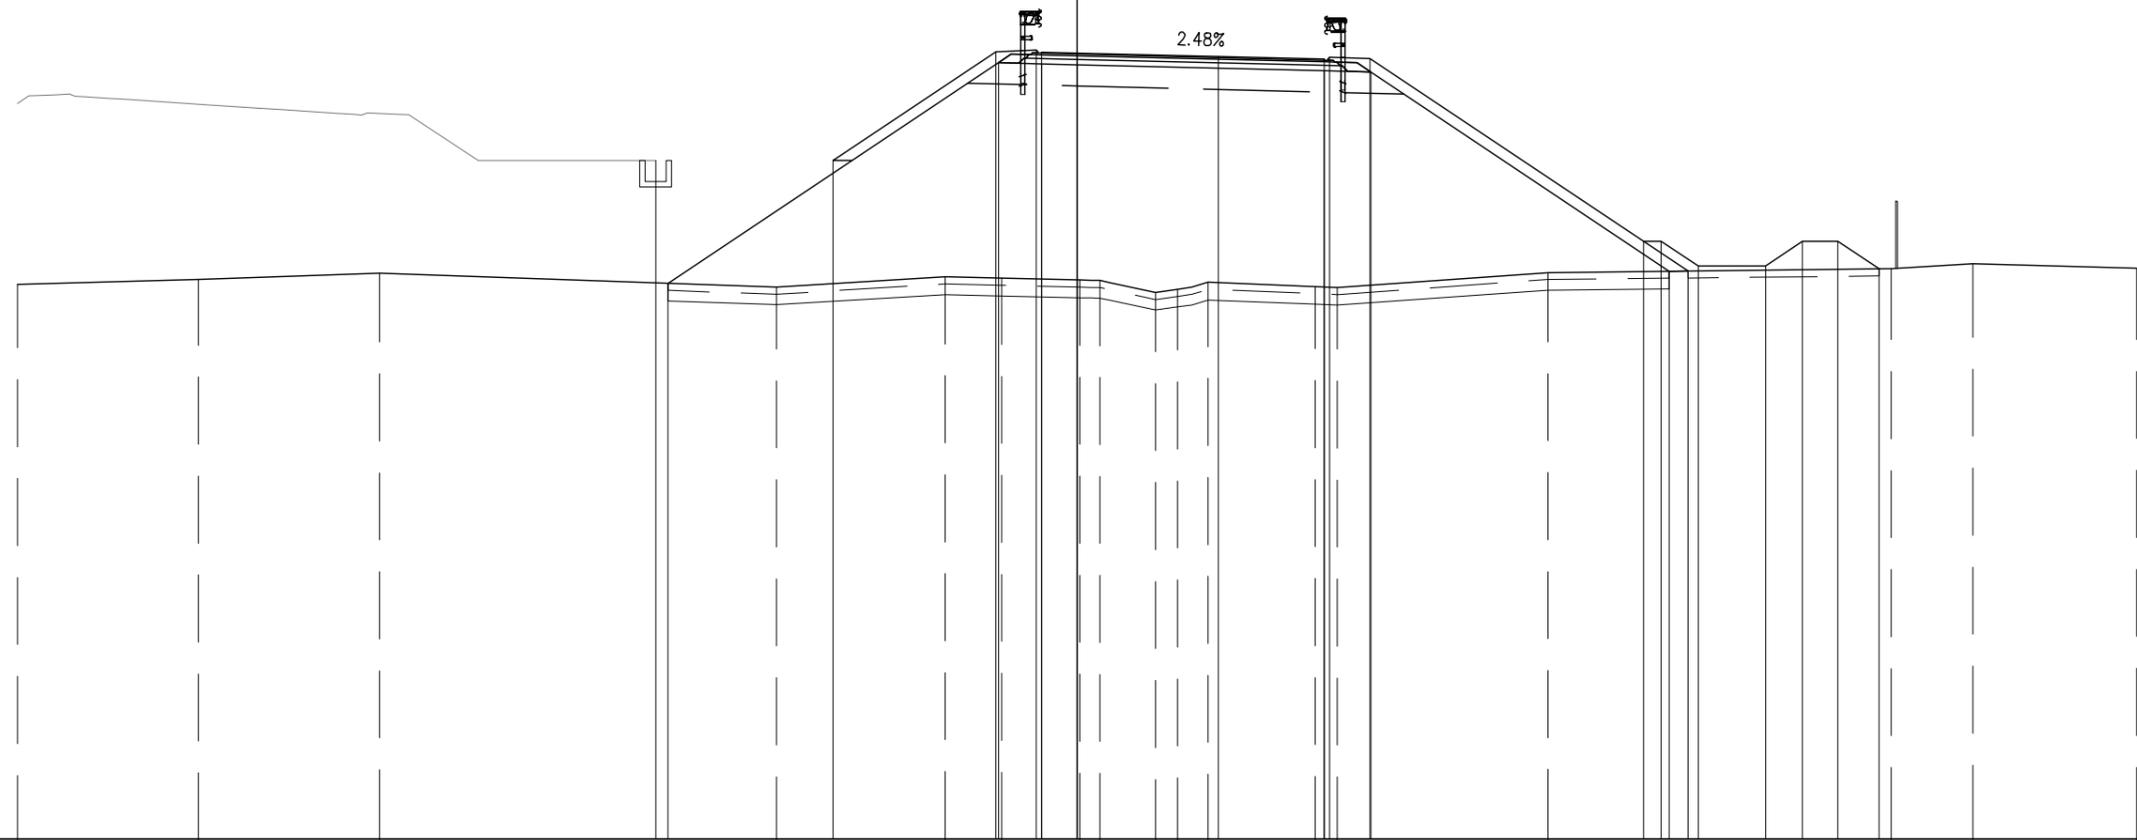


PROGRESSIVE TERRENO	-30.00	-24.88	-19.75		-8.50	-3.74	-2.14	0.08	0.65	2.23	2.85	3.72	6.75	7.37	13.34	23.05	25.37	30.00
PARZIALI TERRENO		5.12	5.13	11.25	4.76	1.60	2.22	0.57	1.58	0.62	0.87	3.03	0.62	5.97	9.71	2.32	4.63	
QUOTE TERRENO	9.67	9.81	10.00		9.60	9.89	9.85	9.80	9.79	9.45	9.54	9.74	9.62	9.59	10.01	10.12	10.26	10.14
PROGRESSIVE PROGETTO				-11.93	-6.91		-2.30	-1.15	-1.00	0.00		4.00	7.00	7.15	8.30			
PARZIALI PROGETTO			5.02		4.61	1.15	0.15	1.00	4.00	3.00	0.15	1.15	7.74	0.50	1.05	1.90	1.05	1.00
QUOTE PROGETTO				13.19	13.19	16.26	16.31	16.25	16.23	16.13	16.05	16.11	16.06	10.90	10.90	10.20	10.20	10.90
PROGRESSIVE RILEVATO				-11.58		-2.22	-1.00	0.00		7.00	8.32							
PARZIALI RILEVATO			9.36		1.22	1.00	7.00	1.32	8.45									
QUOTE RILEVATO				9.71		15.95	15.92	15.90		15.72	15.69			10.05	10.06			

PROFILO SV CENTO-CF

SEZIONE CF-11

PROGRESSIVA 150.00

BASE	
C1	0.85 mq.
CEMENTATO	
CE1	1.38 mq.
VEGETALE	
D1	3.93 mq.
D2	2.10 mq.
Totale:	6.03 mq.
SOTTOFONDAZIONE STRADALE	
H1	6.86 mq.
RILEVATO ARGINELLO	
RA1	0.14 mq.
RA2	0.15 mq.
Totale:	0.29 mq.
RILEVATO	
R11	137.59 mq.
RIEMPIMENTO	
RP1	11.10 mq.
SCAVO FOSSI	
SF1	2.06 mq.
RILEVATO FOSSI	
VF1	5.36 mq.
TAPPETO DRENANTE	
a1	8.06 ml.
BINDER	
b1	8.60 ml.
BONIFICA	
bo1	30.65 ml.
INERBIMENTO	
i3	13.19 ml.
i4	11.68 ml.
Totale:	24.87 ml.
SCOTICO	
sc2	30.65 ml.
SCOTICO FOSSI	
sf1	4.90 ml.

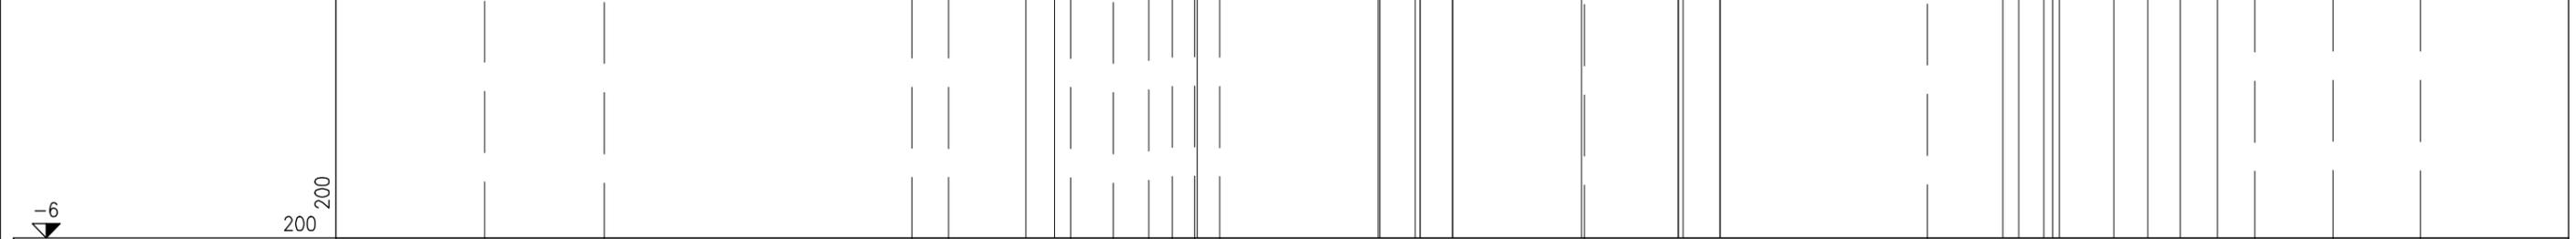

PROGRESSIVE TERRENO	-30.00	-26.28	-16.75	-15.62	-11.83	-10.51	-9.40	-8.69	-7.99	-7.21	4.09	14.72	24.87	27.30	30.00
PARZIALI TERRENO		3.72	9.53	1.13	3.79	1.32	1.11	0.71	0.70	0.78	11.30	10.63	10.15	2.43	2.70
QUOTE TERRENO	9.58	9.50	9.84	9.84	9.83	9.50	9.67	9.90	9.92	9.89	9.36	9.40	10.22	10.27	10.26
PROGRESSIVE PROGETTO					-13.21				-7.91		-2.30	-1.15	-1.00	0.00	
PARZIALI PROGETTO						5.30			5.61		1.15	0.15	1.00	4.00	3.00
QUOTE PROGETTO					13.13				13.13		16.87	16.92	16.86	16.84	16.78
PROGRESSIVE RILEVATO					-12.32						-2.24	-1.00	0.00		
PARZIALI RILEVATO								10.08			1.24	1.00		7.00	1.30
QUOTE RILEVATO					9.83						16.55	16.53	16.51		16.40




PROFILO SV CENTO-CF

SEZIONE CF-13

PROGRESSIVA 179.90

BASE	
C1	0.87 mq.
CEMENTATO	
CE1	1.38 mq.
VEGETALE	
D1	5.07 mq.
D2	2.96 mq.
Totale:	8.03 mq.
SOTTOFONDAZIONE STRADALE	
H1	6.87 mq.
RILEVATO ARGINELLO	
RA1	0.14 mq.
RA2	0.15 mq.
Totale:	0.29 mq.
RILEVATO	
R11	188.72 mq.
RIEMPIMENTO	
RP1	6.73 mq.
SCAVO FOSSI	
SF1	2.07 mq.
RILEVATO FOSSI	
VF1	3.64 mq.
TAPPETO DRENANTE	
a1	8.06 ml.
BINDER	
b1	8.60 ml.
BONIFICA	
bo1	36.35 ml.
INERBIMENTO	
i3	14.77 ml.
i4	16.59 ml.
Totale:	31.36 ml.
SCOTICO	
sc2	36.35 ml.
SCOTICO FOSSI	
sf1	5.43 ml.

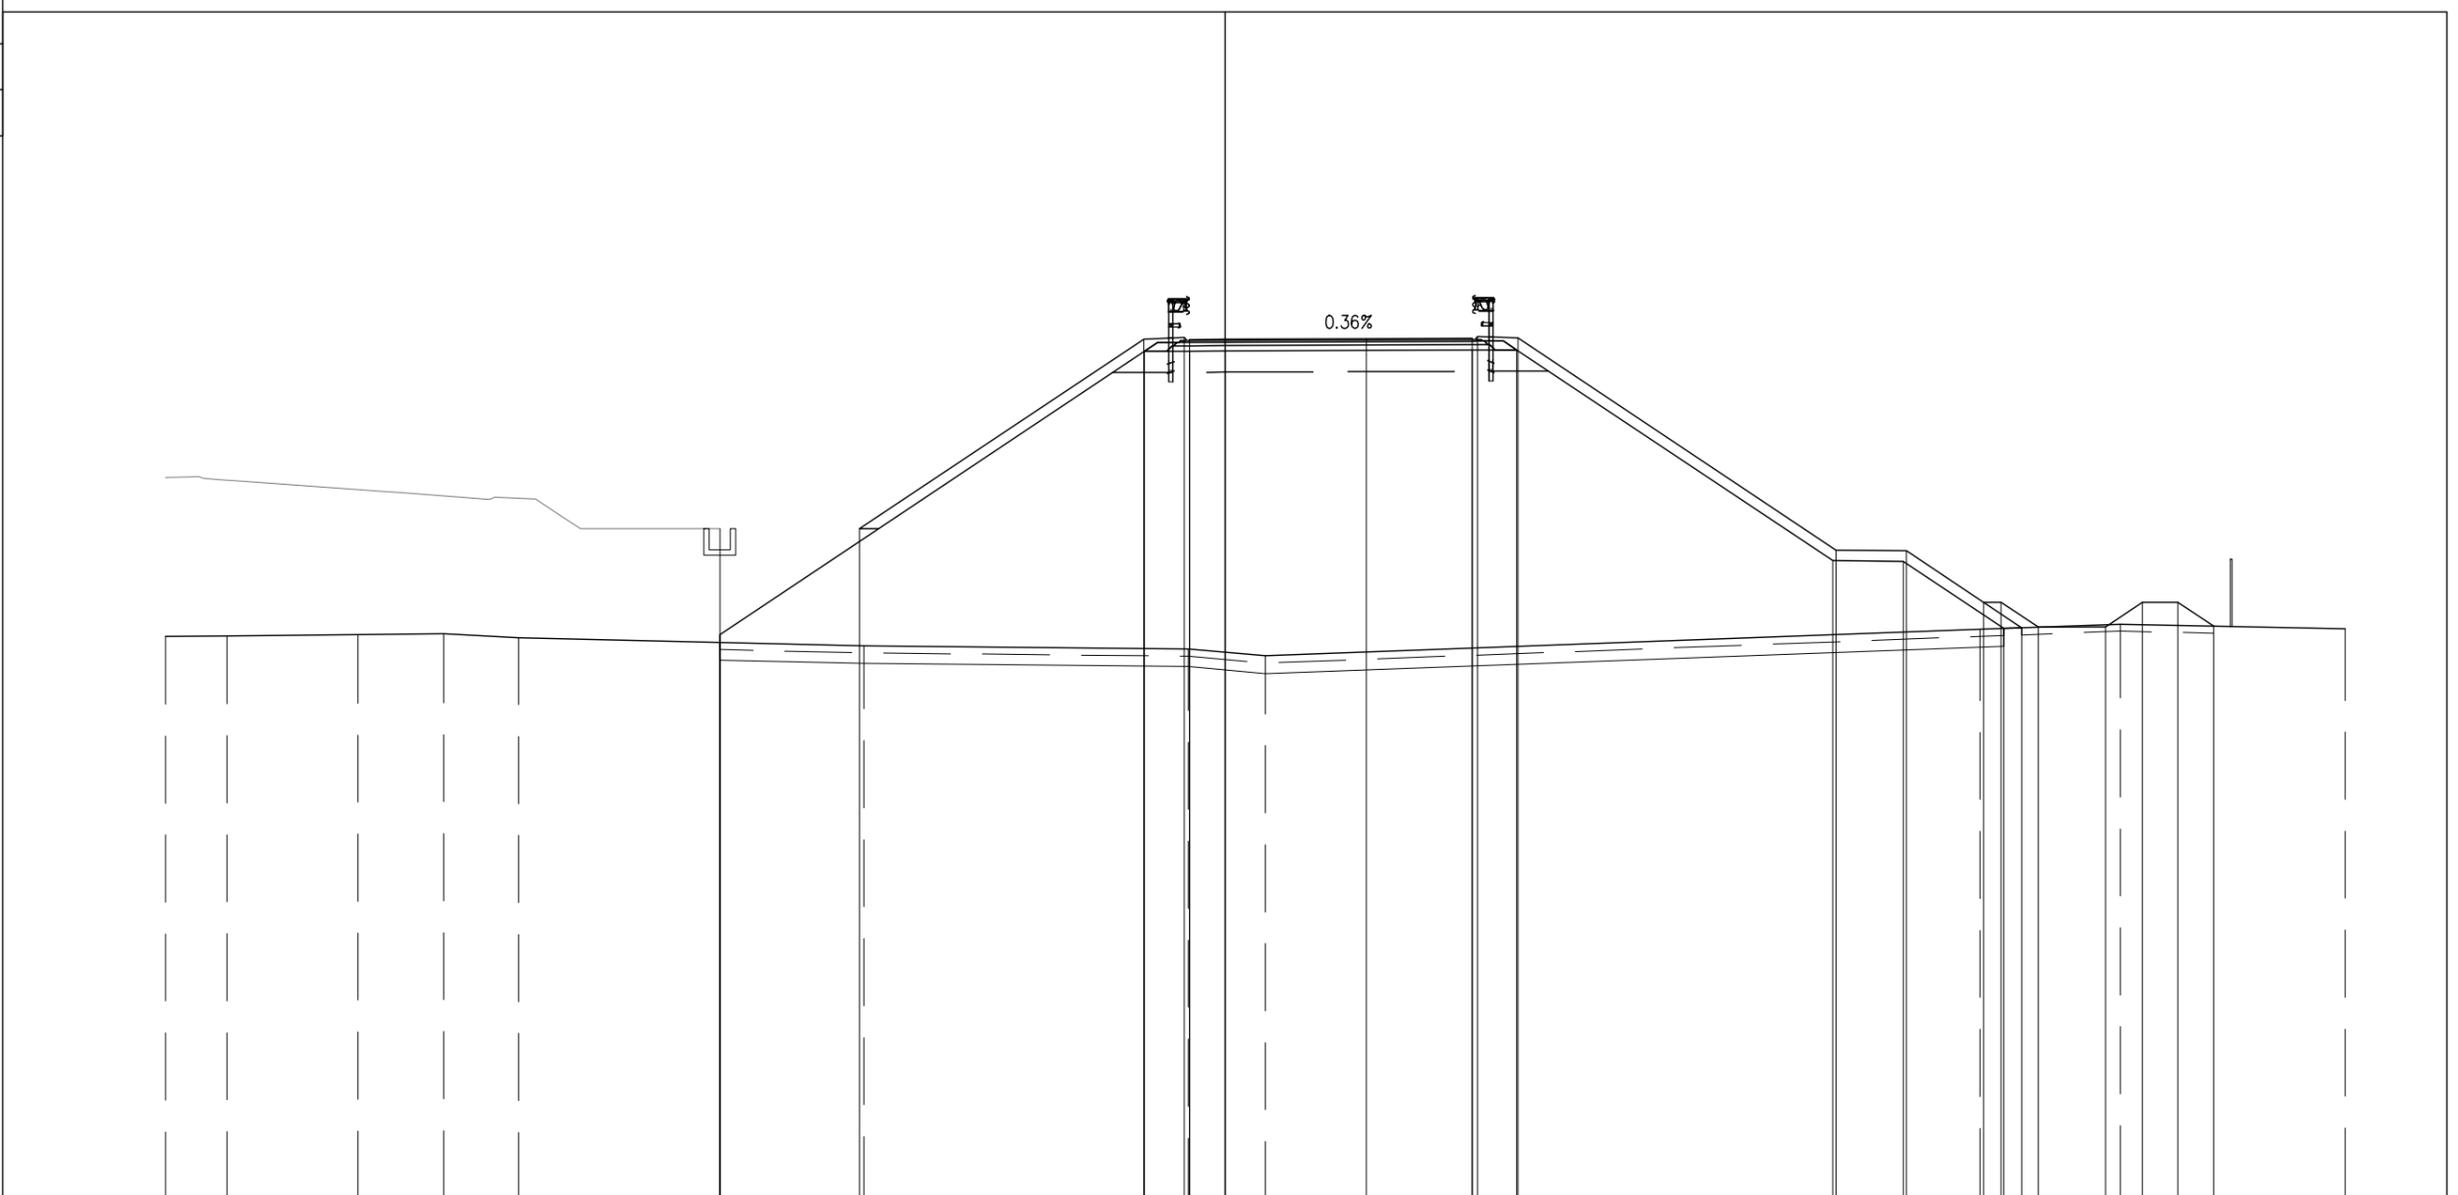


PROGRESSIVE TERRENO	-30.00	-28.25	-24.54	-22.12	-19.99	-10.22	-1.04	1.15	21.38	25.35	31.71													
PARZIALI TERRENO	1.75	3.71	2.42	2.13	9.77	9.18	2.19	20.23	3.97	6.36														
QUOTE TERRENO	9.93	9.95	9.98	10.01	9.90	9.67	9.58	9.38	10.13	10.28	10.15													
PROGRESSIVE PROGETTO						-14.30	-10.35	-2.30	-1.15	-1.00	0.00	4.00	7.00	7.15	8.30	17.30	19.30	21.48	21.98	23.03	24.93	25.98	26.98	27.99
PARZIALI PROGETTO						3.95	8.05	1.15	0.15	1.00	4.00	3.00	9.00	2.00	2.18	0.50	1.05	1.90	1.05	1.05	1.00	1.01		
QUOTE PROGETTO						12.98	12.98	18.34	18.39	18.33	18.34	18.35	18.36	18.42	18.37	12.37	12.35	10.90	10.90	10.20	10.20	10.90	10.90	10.23
PROGRESSIVE RILEVATO						-14.30	-14.30	-2.28	-1.00	0.00	7.00	8.26	17.21	19.21	22.05	22.56								
PARZIALI RILEVATO						12.02	1.28	1.00	7.00	1.26	8.95	2.00	2.84	0.51										
QUOTE RILEVATO						9.98	9.76	18.00	18.00	18.01	18.03	18.04	12.07	12.05	10.16	10.18								

PROFILO SV CENTO-CF

SEZIONE CF-14

PROGRESSIVA 208.57

BASE  
 C1 0.80 mq.  
 CEMENTATO  
 CE1 1.20 mq.  
 SOTTOFONDAZIONE STRADALE  
 H1 4.80 mq.  
 RILEVATO  
 RI1 71.43 mq.  
 TAPPETO DRENANTE  
 a1 8.00 ml.  
 BINDER  
 b1 8.00 ml.  
 BONIFICA  
 bo1 8.00 ml.  
 SCOTICO  
 sc1 8.00 ml.

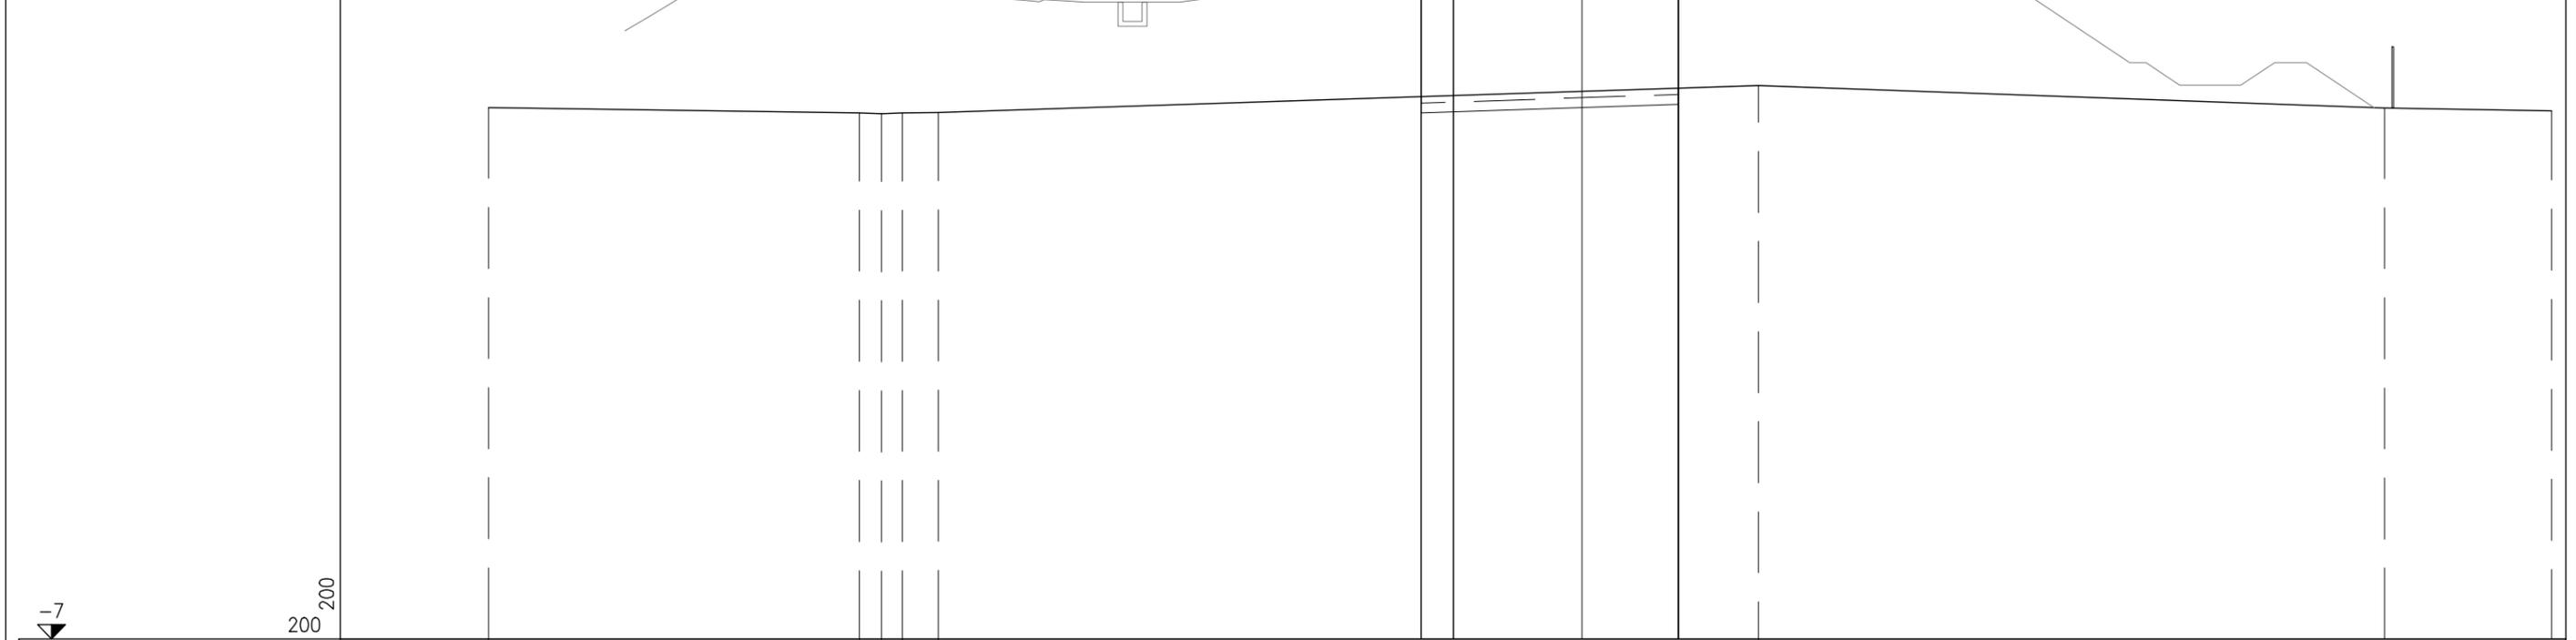


PROGRESSIVE TERRENO	-30.00		-18.46	-17.77	-17.13	-16.01			9.49	
PARZIALI TERRENO		11.54	0.69	0.64	1.12					
QUOTE TERRENO	9.51		9.34	9.31	9.34	9.35			10.19	
PROGRESSIVE PROGETTO							-1.00	0.00	4.00	7.00
PARZIALI PROGETTO							1.00	4.00	3.00	
QUOTE PROGETTO							19.75	19.77	19.86	19.93
PROGRESSIVE RILEVATO							-1.00	0.00	7.00	7.00
PARZIALI RILEVATO							1.00	7.00		
QUOTE RILEVATO							19.42	19.44	10.11	19.60



PROFILO SV CENTO-CF

SEZIONE CF-19SPB

PROGRESSIVA 335.71

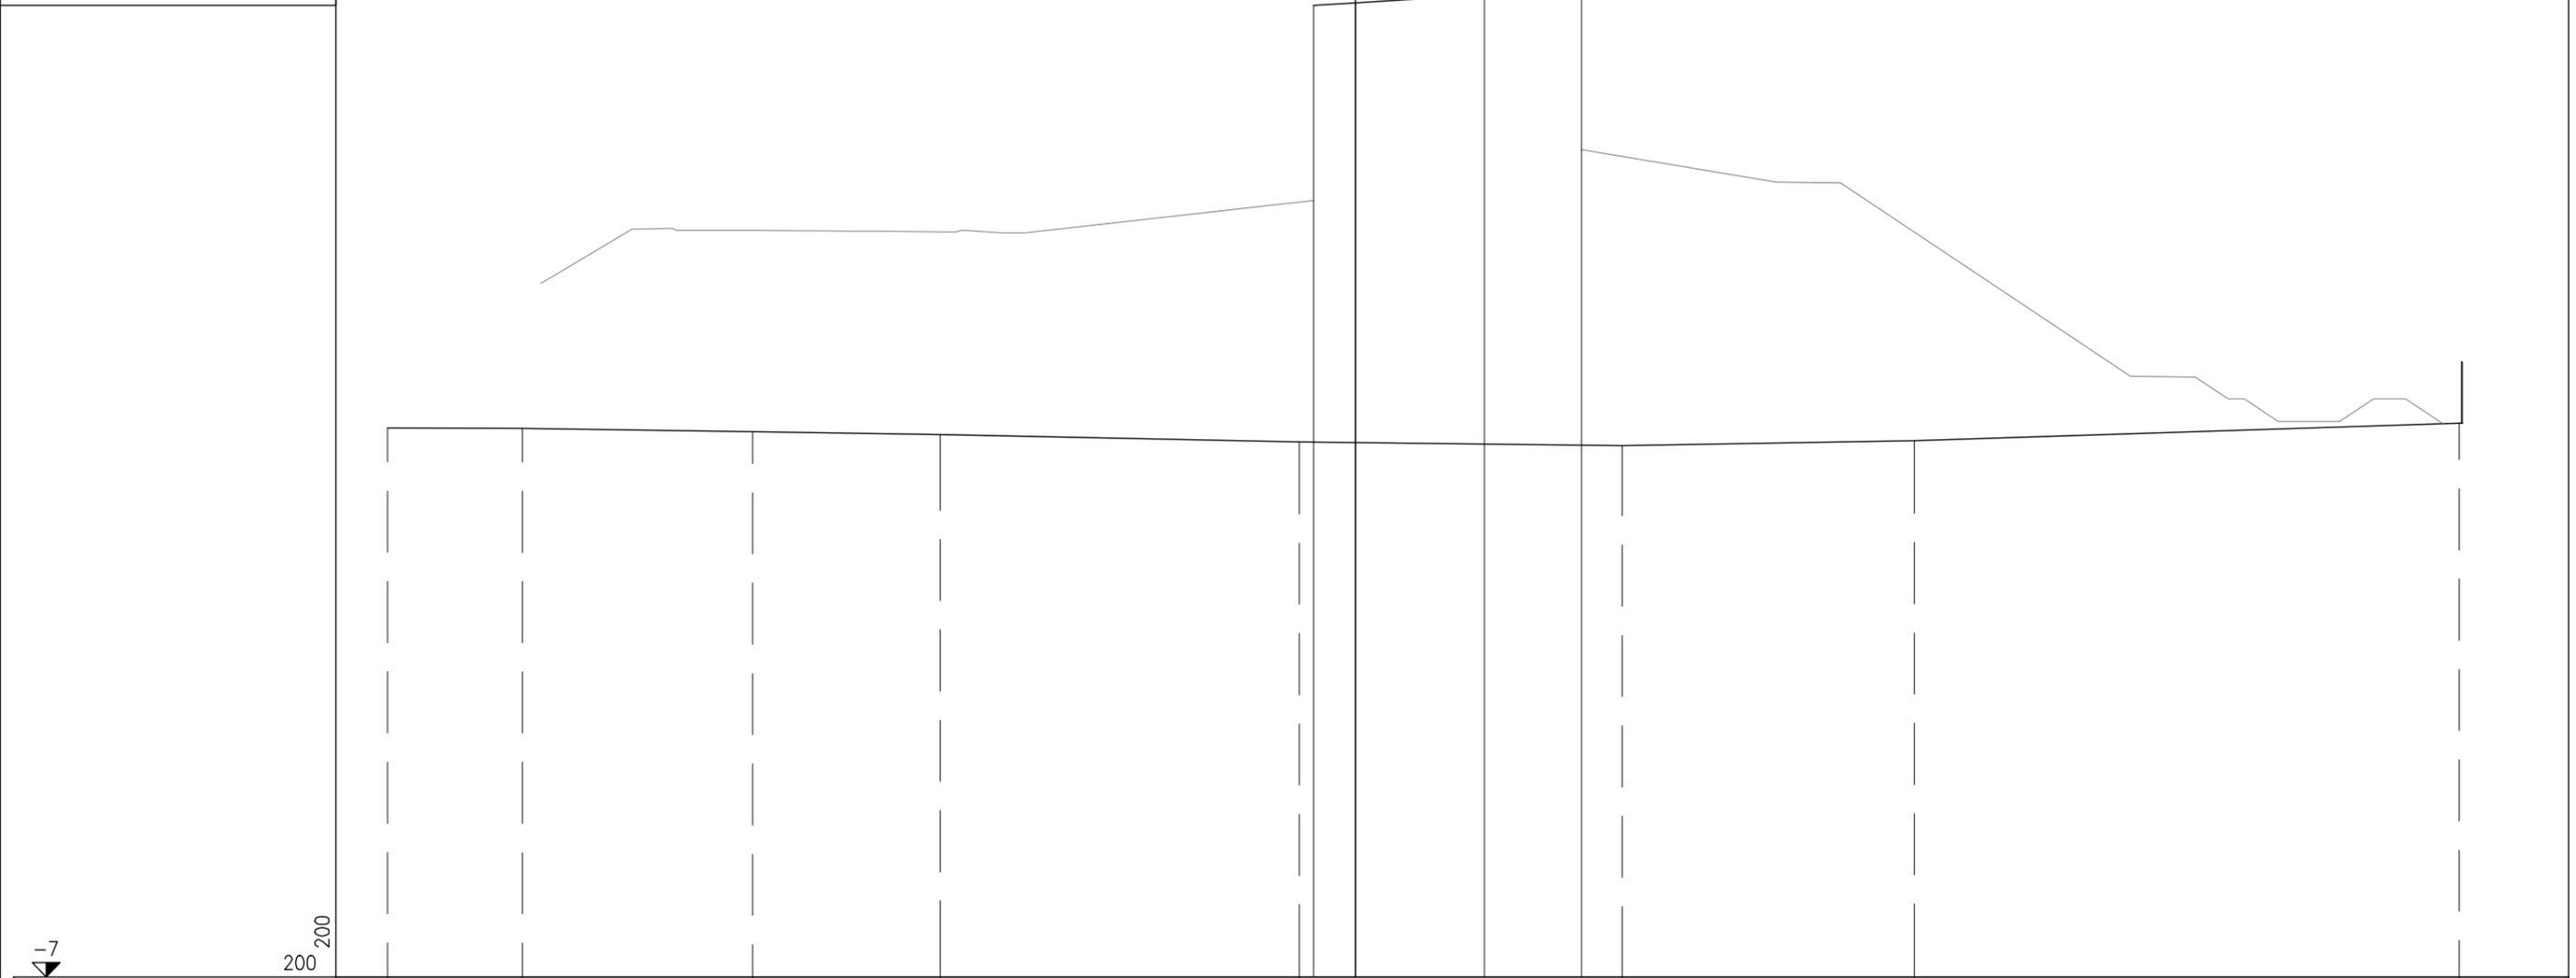


PROGRESSIVE TERRENO	-30.00	-25.83	-18.68	-12.87	-1.74	8.26	17.31	34.21
PARZIALI TERRENO	4.17	7.15	5.81	11.13	10.00	9.05	16.90	
QUOTE TERRENO	10.00	9.99	9.89	9.80	9.57	9.46	9.60	10.14
PROGRESSIVE PROGETTO					-1.30	4.00	7.00	
PARZIALI PROGETTO					1.30	4.00	3.00	
QUOTE PROGETTO					23.09	23.42	23.61	
PROGRESSIVE RILEVATO								
PARZIALI RILEVATO								
QUOTE RILEVATO								

PROFILO SV CENTO-CF

SEZIONE CF-20

PROGRESSIVA 336.41

- BASE C1 0.83 mq.
- CEMENTATO CE1 1.24 mq.
- SOTTOFONDAZIONE STRADALE H1 4.98 mq.
- RILEVATO RI1 107.12 mq.
- TAPPETO DRENANTE a1 8.30 ml.
- BINDER b1 8.30 ml.
- BONIFICA bo1 8.30 ml.
- SCOTICO sc1 8.30 ml.

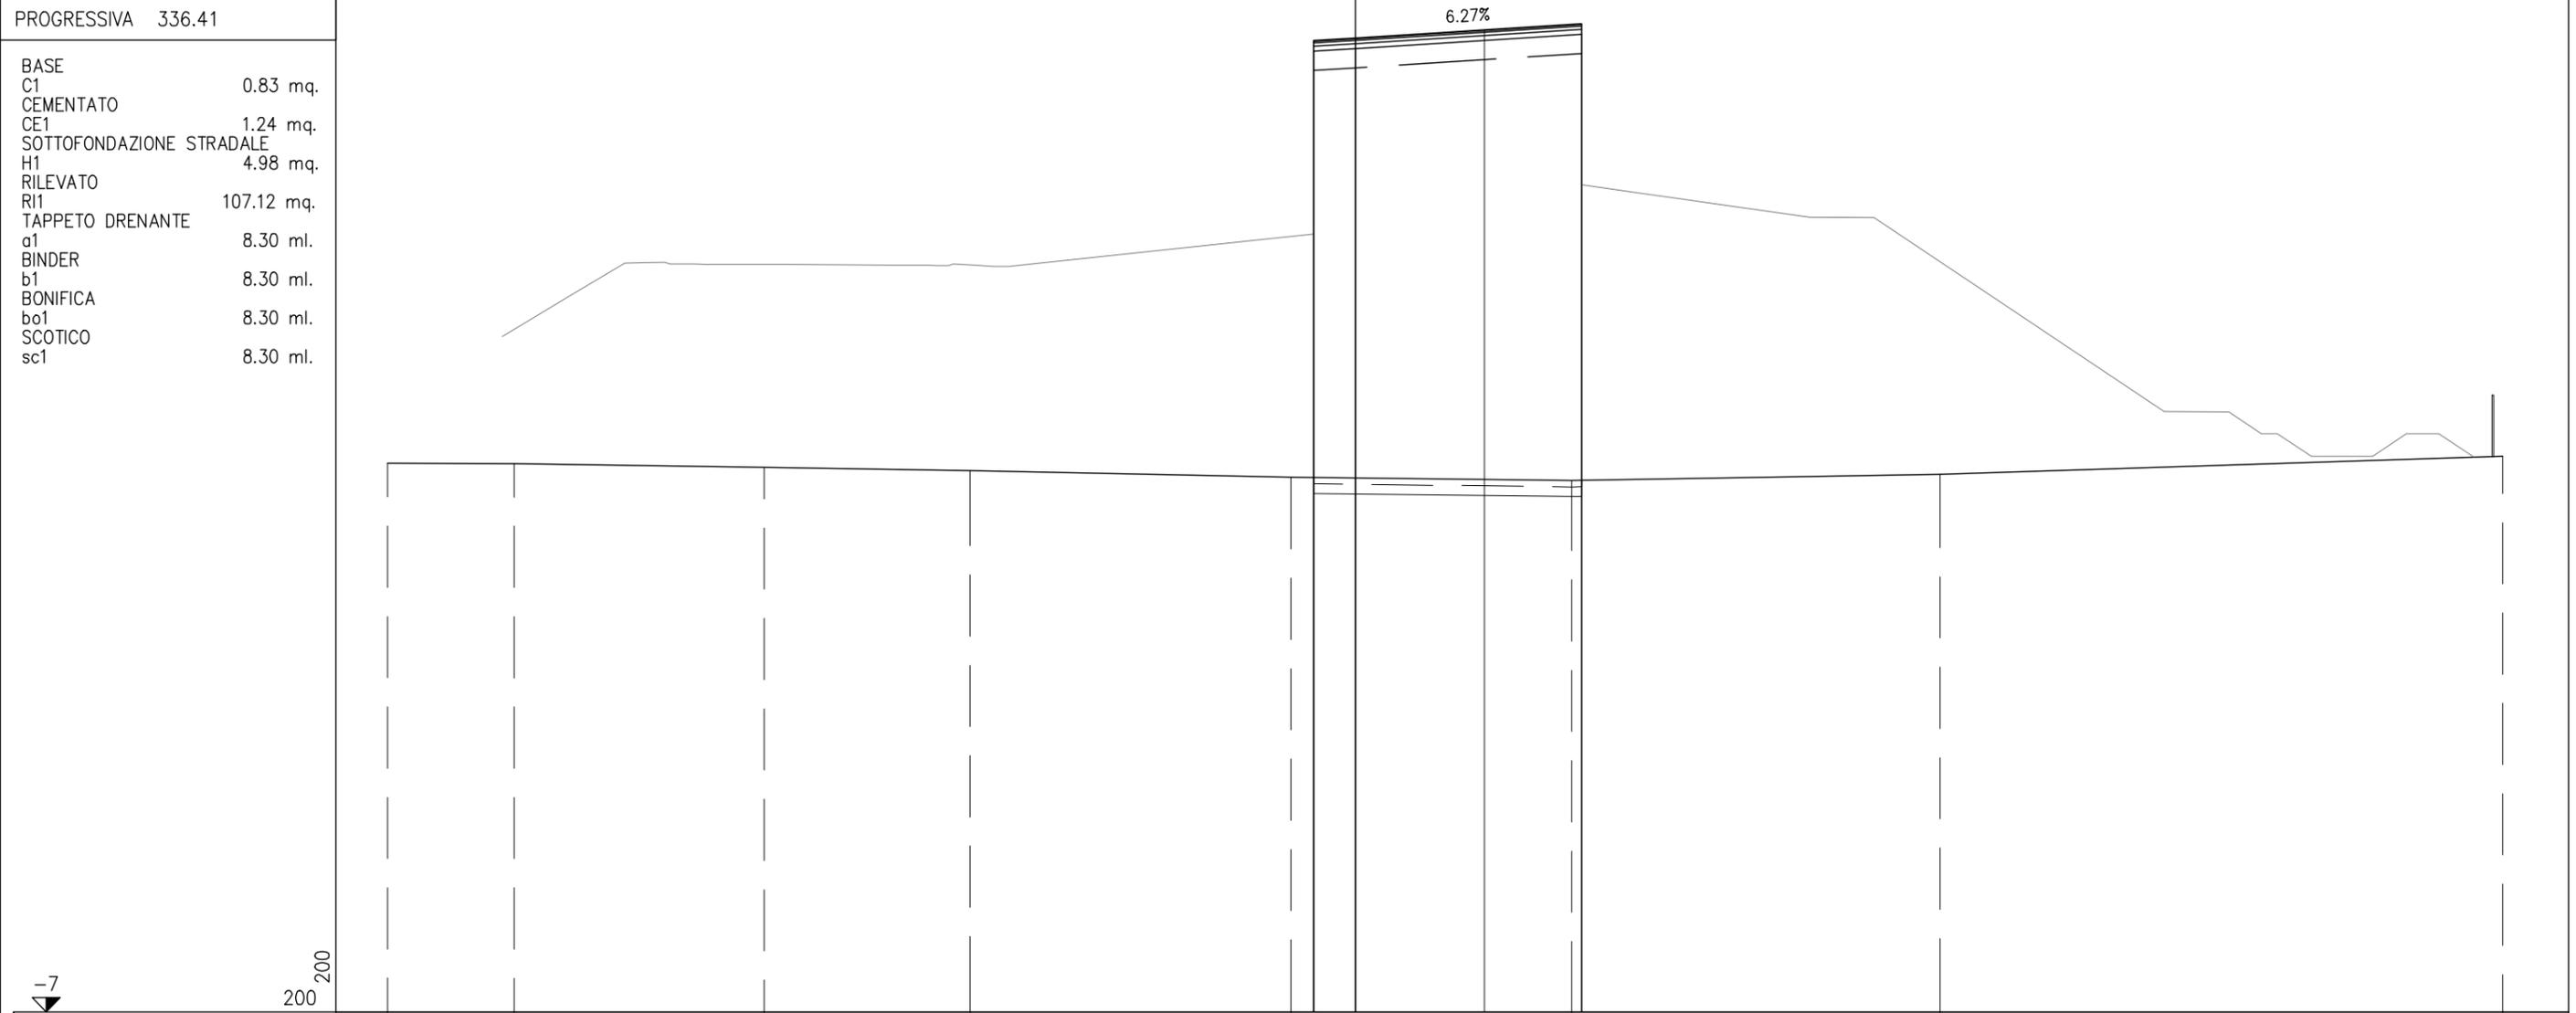

PROGRESSIVE TERRENO	-30.00	-26.08	-18.34	-11.94	-2.00	6.70	18.11	35.56
PARZIALI TERRENO	3.92	7.74	6.40	9.94	8.70	11.41	17.45	
QUOTE TERRENO	9.99	9.98	9.87	9.76	9.56	9.46	9.65	10.20
PROGRESSIVE PROGETTO					-1.30	0.00	4.00	7.00
PARZIALI PROGETTO					1.30	4.00	3.00	
QUOTE PROGETTO					23.08	23.16	23.41	23.60
PROGRESSIVE RILEVATO					-1.30	0.00	7.00	7.00
PARZIALI RILEVATO					1.30	7.00		
QUOTE RILEVATO					22.75	22.83	9.46	23.27




PROFILO SV CENTO-CF

SEZIONE CF-22

PROGRESSIVA 375.00

BASE	
C1	0.92 mq.
CEMENTATO	
CE1	1.42 mq.
VEGETALE	
D1	7.46 mq.
D2	3.16 mq.
Totale:	10.62 mq.
SOTTOFONDAZIONE STRADALE	
H1	7.12 mq.
RILEVATO ARGINELLO	
RA1	0.13 mq.
RA2	0.18 mq.
Totale:	0.31 mq.
RILEVATO	
R11	330.18 mq.
RIEMPIMENTO	
RP1	2.35 mq.
SCAVO FOSSI	
SF1	2.06 mq.
RILEVATO FOSSI	
VF1	4.89 mq.
TAPPETO DRENANTE	
a1	8.47 ml.
BINDER	
b1	9.01 ml.
BONIFICA	
bo1	42.00 ml.
INERBIMENTO	
i3	13.47 ml.
i4	24.22 ml.
Totale:	37.69 ml.
SCOTICO	
sc2	42.00 ml.
SCOTICO FOSSI	
sf1	5.34 ml.

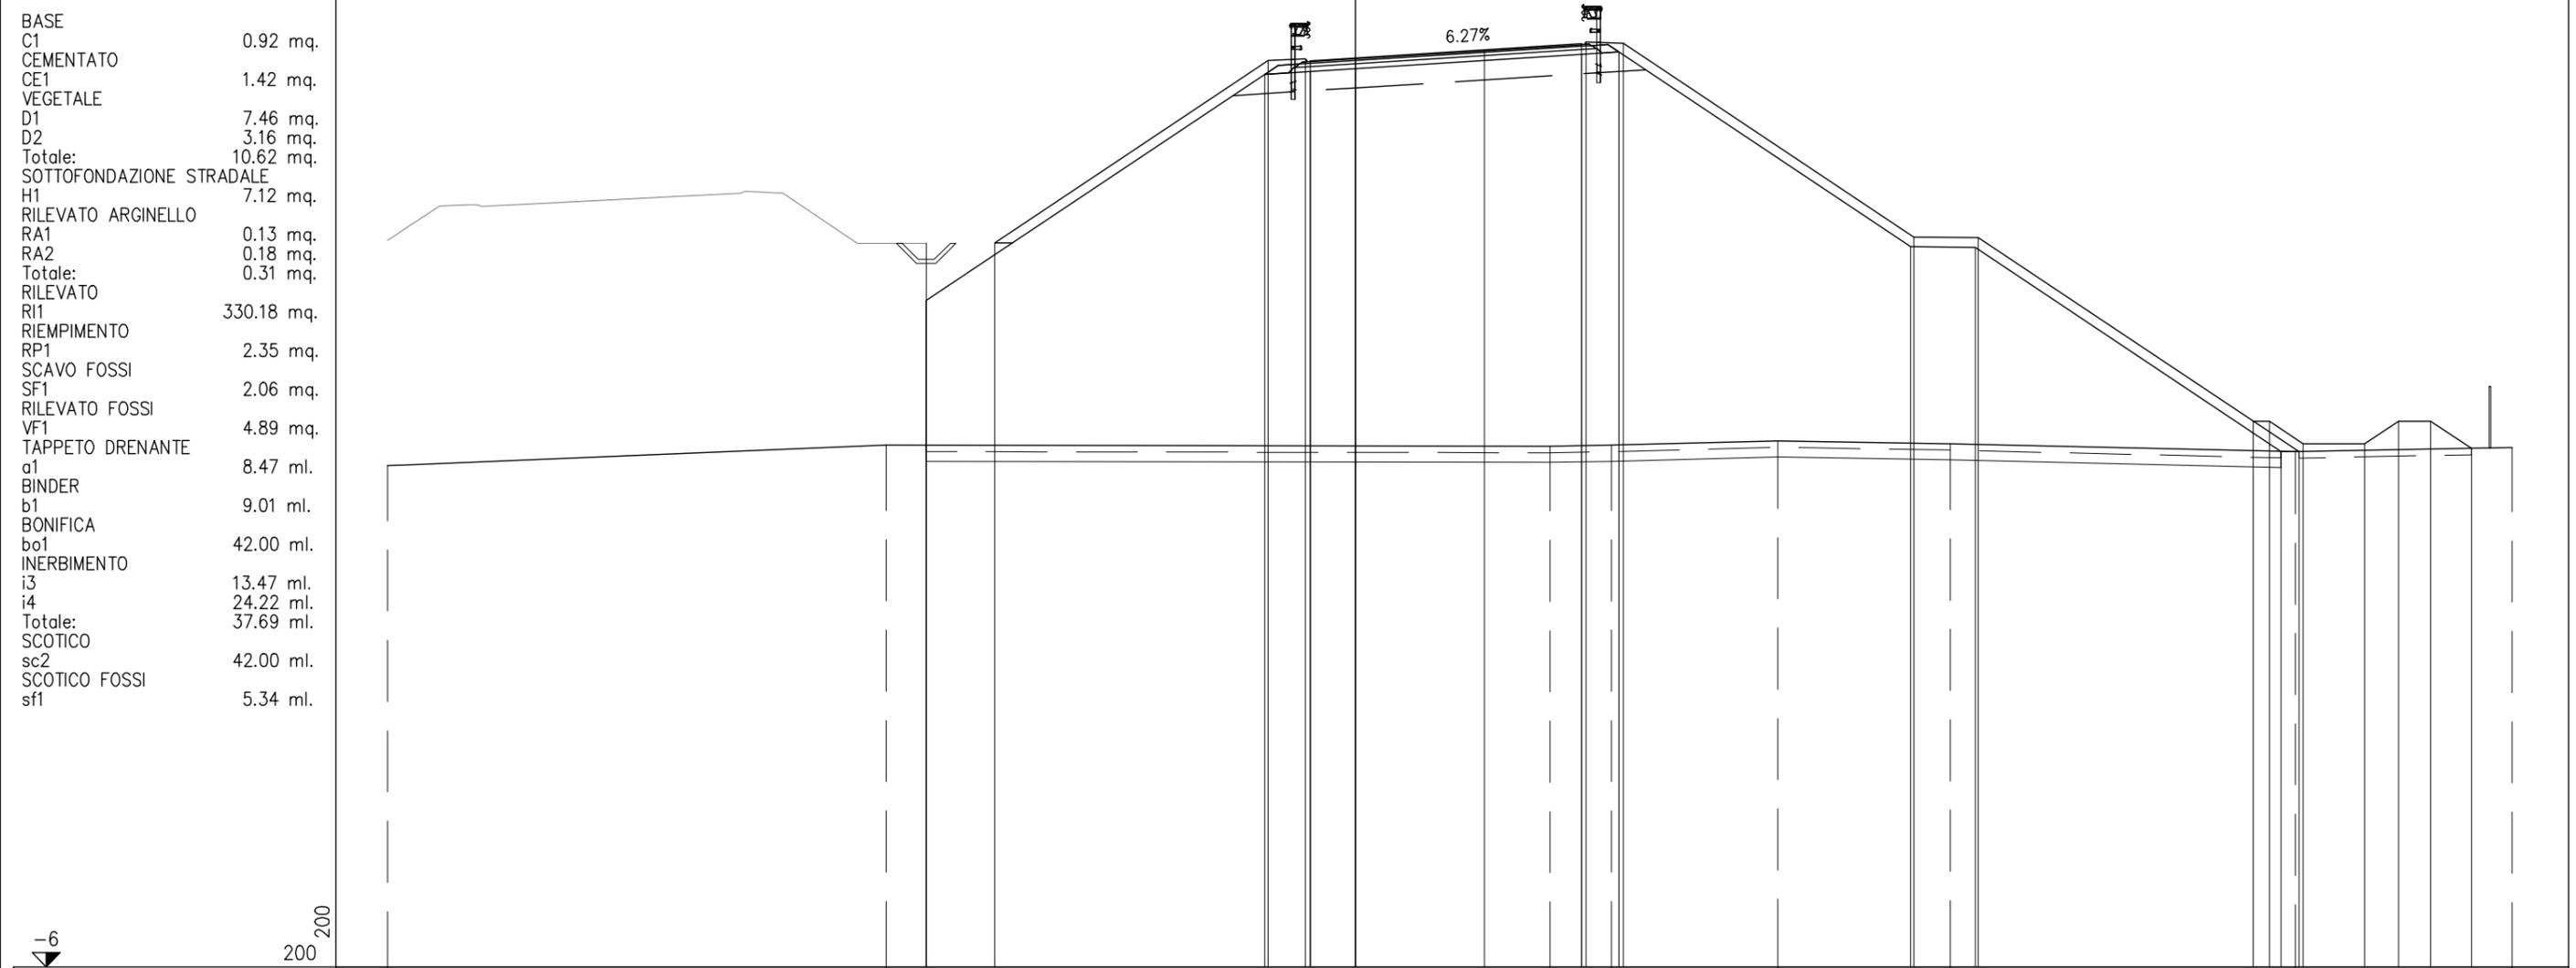

PROGRESSIVE TERRENO	-30.00	-14.54			6.03	7.94		13.08		18.44		29.12		35.84
PARZIALI TERRENO		15.46		20.57		1.91	5.14		5.36		10.68		6.72	
QUOTE TERRENO	9.52	10.16			10.12	10.16		10.29		10.21		9.95		10.09
PROGRESSIVE PROGETTO		-13.31	-11.19		-2.71	-1.56	-1.41	0.00		4.00		7.00	7.15	8.30
PARZIALI PROGETTO		2.12		8.48	1.15	0.15	1.41	4.00		3.00	0.15	1.15	9.00	2.00
QUOTE PROGETTO		16.42	16.42		22.08	22.12	22.07	22.16		22.41		22.59	22.65	22.60
PROGRESSIVE RILEVATO		-13.31			-2.81	-1.41	0.00					17.21	19.21	
PARZIALI RILEVATO		10.50			1.40	1.41	7.00			1.16	9.05	2.00	9.48	
QUOTE RILEVATO		14.65	10.16		21.65	21.74	21.83			22.26	22.34		16.30	16.28


-6  
200

PROFILO SV CENTO-CF

SEZIONE CF-23

PROGRESSIVA 400.00

BASE	
C1	0.92 mq.
CEMENTATO	
CE1	1.44 mq.
VEGETALE	
D1	6.70 mq.
D2	2.64 mq.
Totale:	9.34 mq.
SOTTOFONDAZIONE STRADALE	
H1	7.16 mq.
RILEVATO ARGINELLO	
RA1	0.14 mq.
RA2	0.18 mq.
Totale:	0.32 mq.
RILEVATO	
R11	276.99 mq.
RIEMPIMENTO	
RP1	2.51 mq.
SCAVO FOSSI	
SF1	2.07 mq.
RILEVATO FOSSI	
VF1	2.80 mq.
TAPPETO DRENANTE	
a1	8.53 ml.
BINDER	
b1	9.07 ml.
BONIFICA	
bo1	38.44 ml.
INERBIMENTO	
i3	11.83 ml.
i4	22.13 ml.
Totale:	33.96 ml.
SCOTICO	
sc2	38.44 ml.
SCOTICO FOSSI	
sf1	5.34 ml.

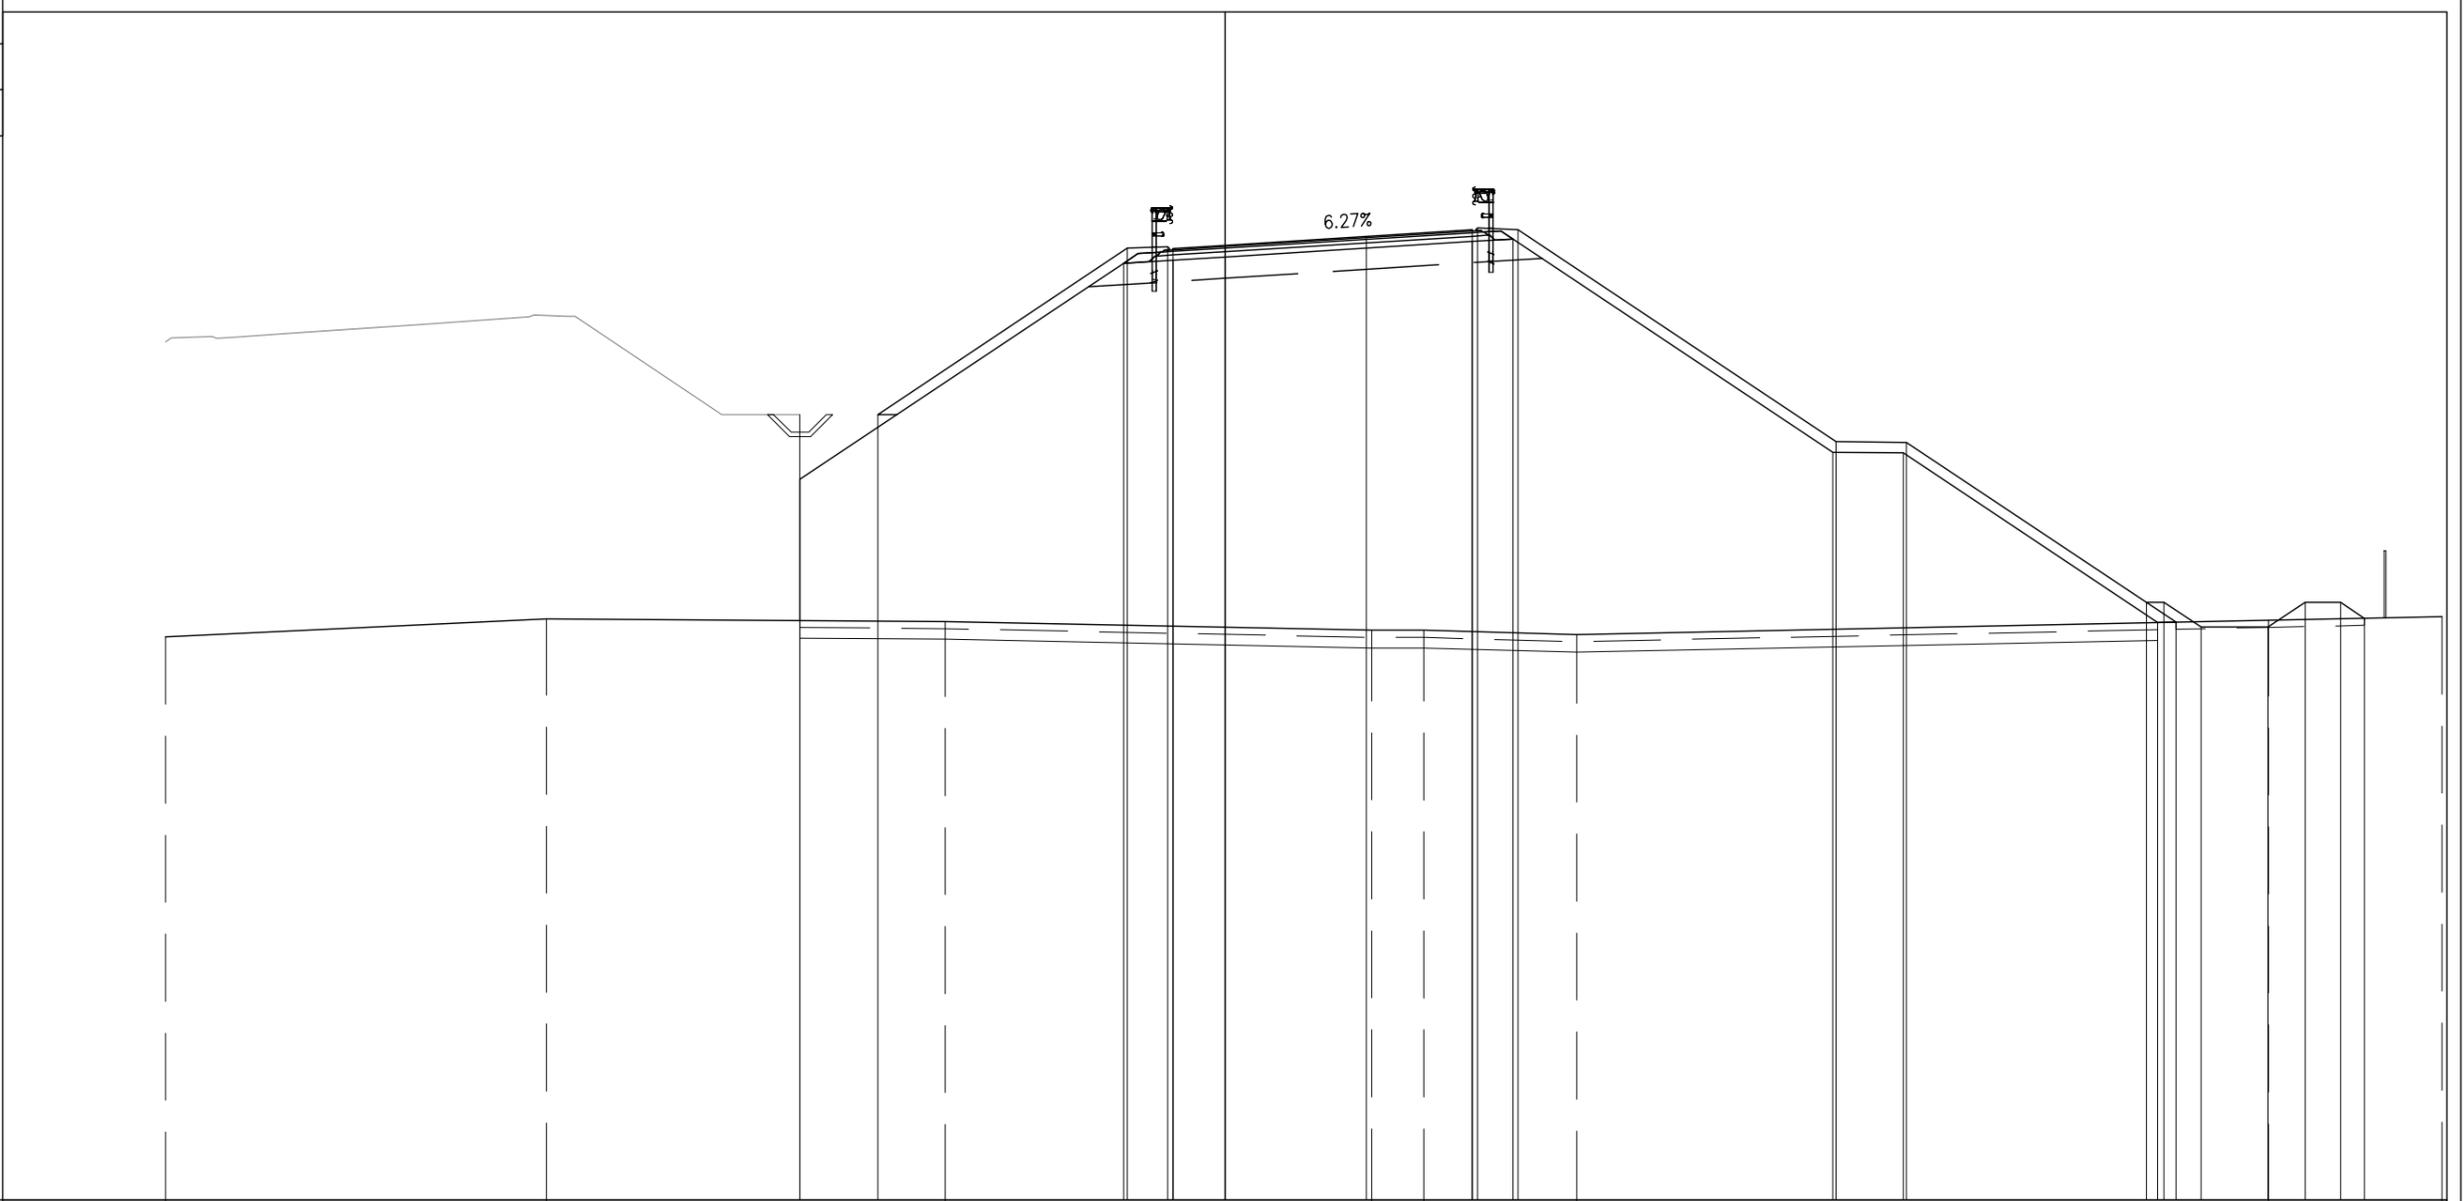

PROGRESSIVE TERRENO	-30.00	-19.21	-7.92	4.15	5.62	9.96	29.54	34.46												
PARZIALI TERRENO		10.79	11.29	12.07	1.47	4.34	19.58	4.92												
QUOTE TERRENO	9.92	10.43	10.36	10.11	10.11	9.98	10.39	10.49												
PROGRESSIVE PROGETTO		-12.03	-9.82	-2.77	-1.62	-1.47	0.00	4.00	7.00	7.15	8.30	17.30	19.30	26.09	26.59	27.64	29.54	30.59	31.59	32.27
PARZIALI PROGETTO		2.21	7.05	1.15	0.15	1.47	4.00	3.00	0.15	1.15	9.00	2.00	6.79	0.50	1.05	1.90	1.05	1.00	0.88	
QUOTE PROGETTO		16.21	16.21	20.91	20.96	20.90	21.00	21.25	21.44	21.49	21.45	15.45	15.43	10.90	10.90	10.20	10.20	10.90	10.90	10.45
PROGRESSIVE RILEVATO		-12.03	-12.03	-2.87	-1.47	0.00	7.00	8.16	17.21	19.21	26.41	26.93	29.54	30.59	31.59	32.27				
PARZIALI RILEVATO		9.16	1.40	1.47	7.00	1.16	9.05	2.00	7.20	0.52	26.41	26.93	29.54	30.59	31.59	32.27				
QUOTE RILEVATO		14.38	10.38	20.49	20.57	20.67	21.11	21.18	15.15	15.13	10.32	10.34	15.15	15.13	10.32	10.34				




PROFILO SV CENTO-CF

SEZIONE CF-25

PROGRESSIVA 451.73

BASE	
C1	0.91 mq.
CEMENTATO	
CE1	1.42 mq.
VEGETALE	
D1	5.29 mq.
D2	1.51 mq.
Totale:	6.80 mq.
SOTTOFONDAZIONE STRADALE	
H1	7.05 mq.
RILEVATO ARGINELLO	
RA1	0.13 mq.
RA2	0.16 mq.
Totale:	0.29 mq.
RILEVATO	
R11	176.03 mq.
RIEMPIMENTO	
RP1	2.06 mq.
SCAVO FOSSI	
SF1	2.07 mq.
RILEVATO FOSSI	
VF1	3.19 mq.
TAPPETO DRENANTE	
a1	8.36 ml.
BINDER	
b1	8.90 ml.
BONIFICA	
bo1	30.94 ml.
INERBIMENTO	
i2	7.76 ml.
i3	17.47 ml.
Totale:	25.23 ml.
SCOTICO	
sc2	30.94 ml.
SCOTICO FOSSI	
sf1	5.52 ml.

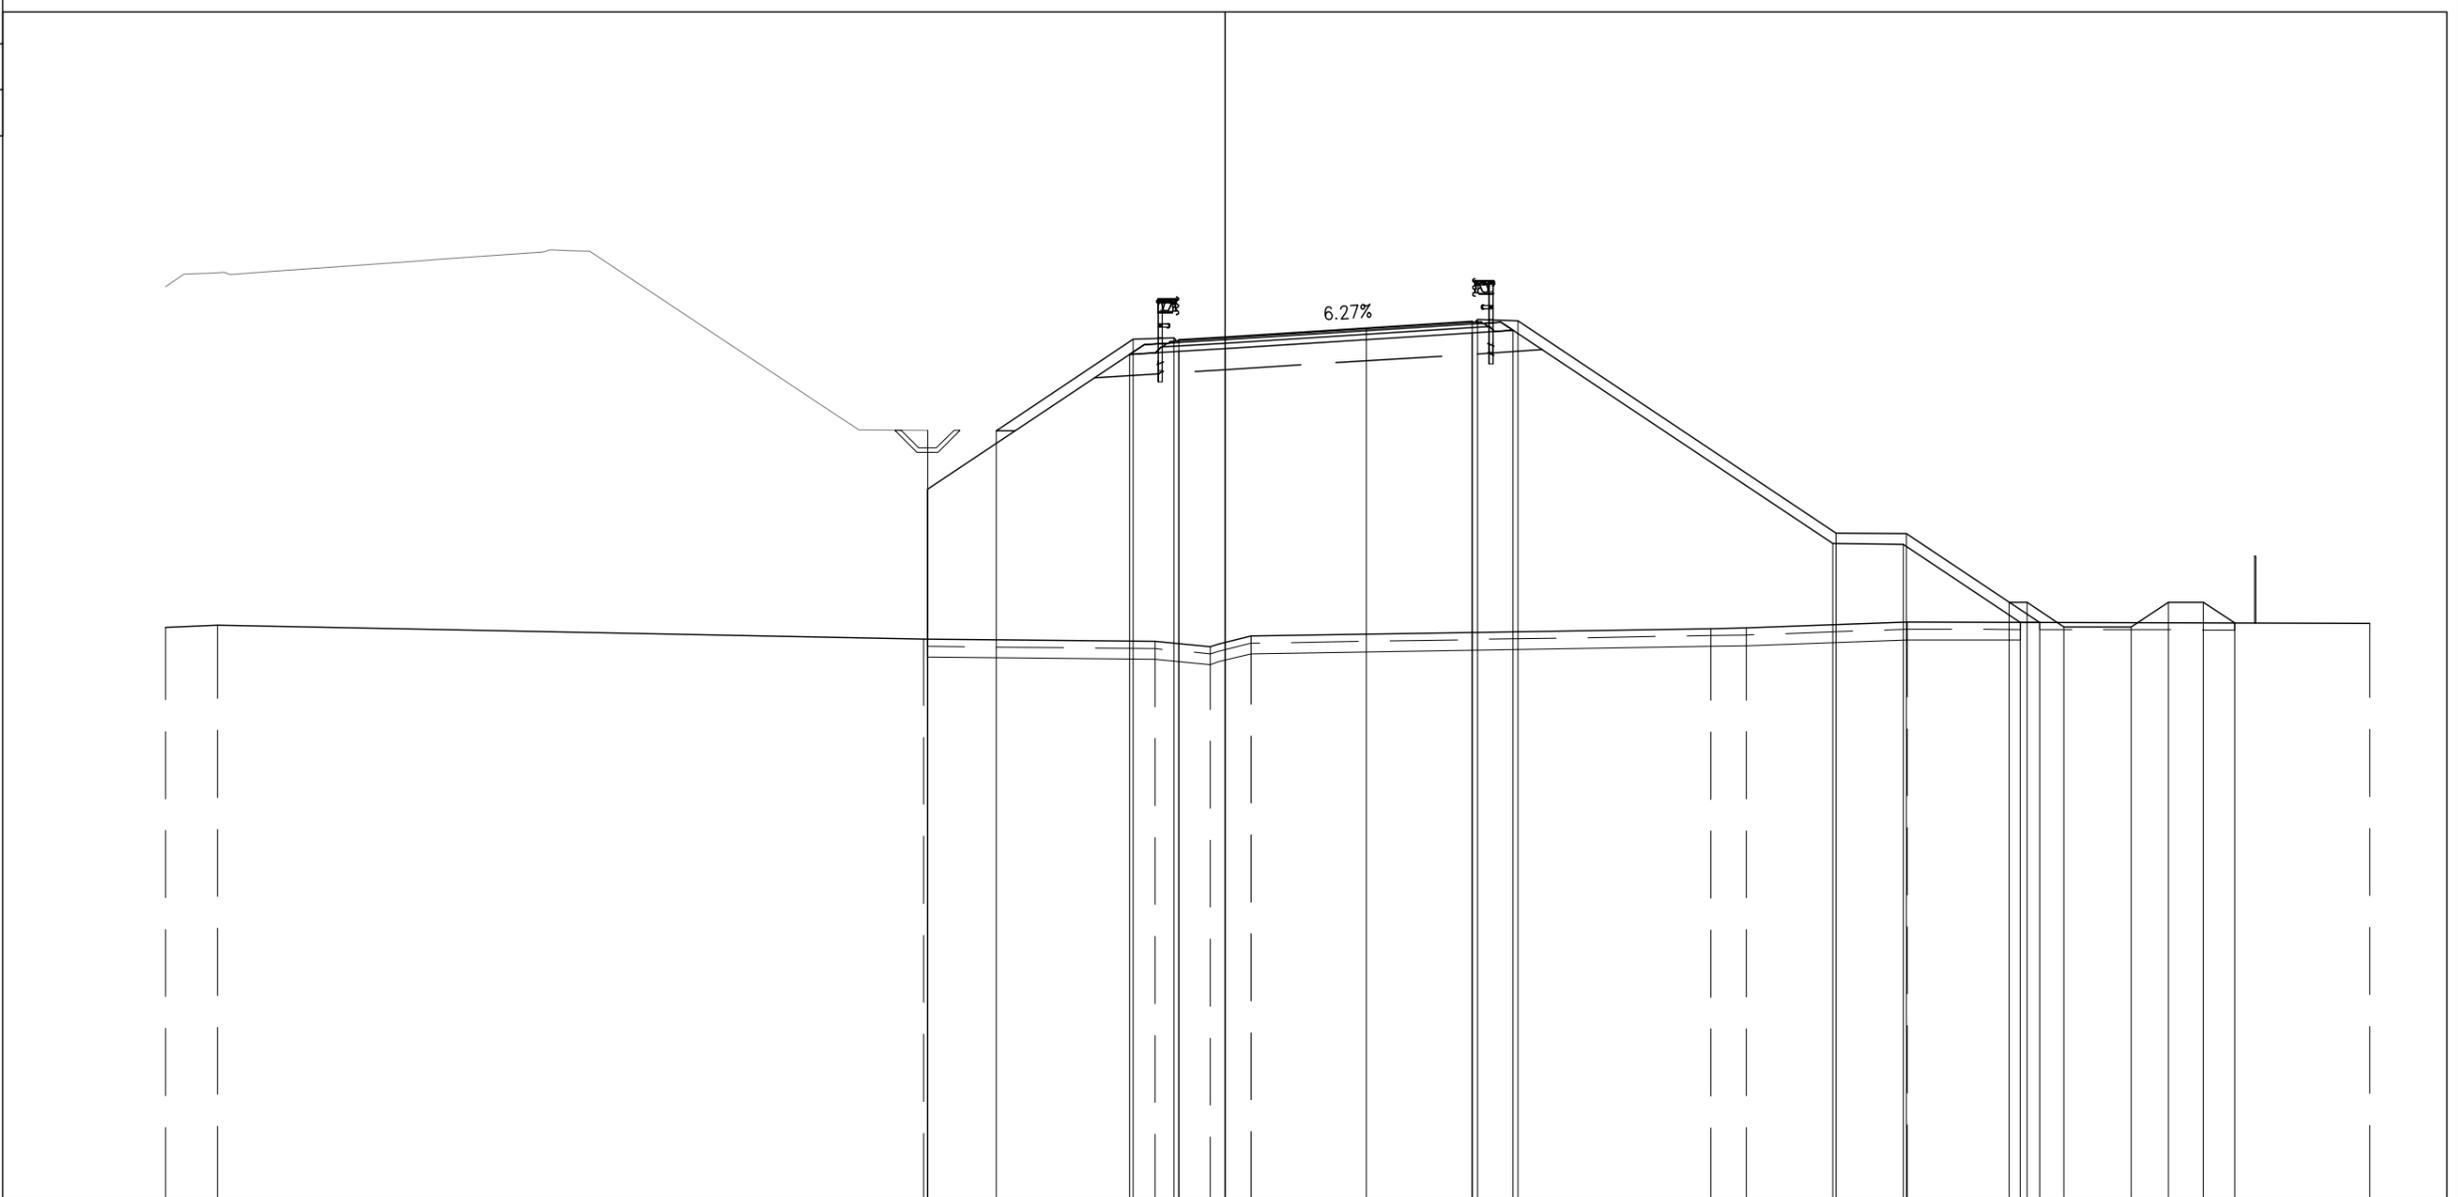


PROGRESSIVE TERRENO	-30.00	-28.52	-8.53	-1.97	-0.41	0.74	13.76	14.76	19.33	32.41											
PARZIALI TERRENO	1.48	19.99	6.56	1.56	1.15	13.02	1.00	4.57	13.08												
QUOTE TERRENO	10.18	10.25	9.85	9.79	9.64	9.94	10.15	10.17	10.34	10.30											
PROGRESSIVE PROGETTO			-8.42	-6.48	-2.60	-1.45	-1.30	0.00	4.00	7.00	7.15	8.30	17.30	19.30	22.21	22.71	23.76	25.66	26.71	27.71	28.59
PARZIALI PROGETTO			1.94	3.88	1.15	0.15	1.30	4.00	3.00	0.15	1.15	9.00	2.00	2.91	0.50	1.05	1.90	1.05	1.00	0.88	
QUOTE PROGETTO			15.76	15.75	18.34	18.38	18.33	18.41	18.66	18.85	18.90	18.86	12.86	12.84	10.90	10.90	10.20	10.20	10.90	10.90	10.31
PROGRESSIVE RILEVATO			-8.42	-8.42	-2.70	-1.30	0.00	7.00	8.16	17.21	19.21	22.52	23.07								
PARZIALI RILEVATO			5.72	1.40	1.30	7.00	1.16	9.05	2.00	3.31	0.55										
QUOTE RILEVATO			14.10	9.85	17.91	18.00	18.08	18.52	18.59	12.56	12.54	10.33	10.33								

PROFILO SV CENTO-CF

SEZIONE CF-26

PROGRESSIVA 475.00

BASE	
C1	0.89 mq.
CEMENTATO	
CE1	1.37 mq.
VEGETALE	
D1	1.38 mq.
D2	4.67 mq.
Totale:	6.05 mq.
SOTTOFONDAZIONE STRADALE	
H1	6.87 mq.
RILEVATO ARGINELLO	
RA1	0.12 mq.
RA2	0.15 mq.
Totale:	0.27 mq.
RILEVATO	
R11	127.80 mq.
SCAVO FOSSI	
SF1	2.07 mq.
RILEVATO FOSSI	
VF1	4.08 mq.
TAPPETO DRENANTE	
a1	8.06 ml.
BINDER	
b1	8.60 ml.
BONIFICA	
bo1	26.46 ml.
INERBIMENTO	
i3	5.17 ml.
i4	15.01 ml.
Totale:	20.18 ml.
SCOTICO	
sc2	26.46 ml.
SCOTICO FOSSI	
sf1	5.37 ml.

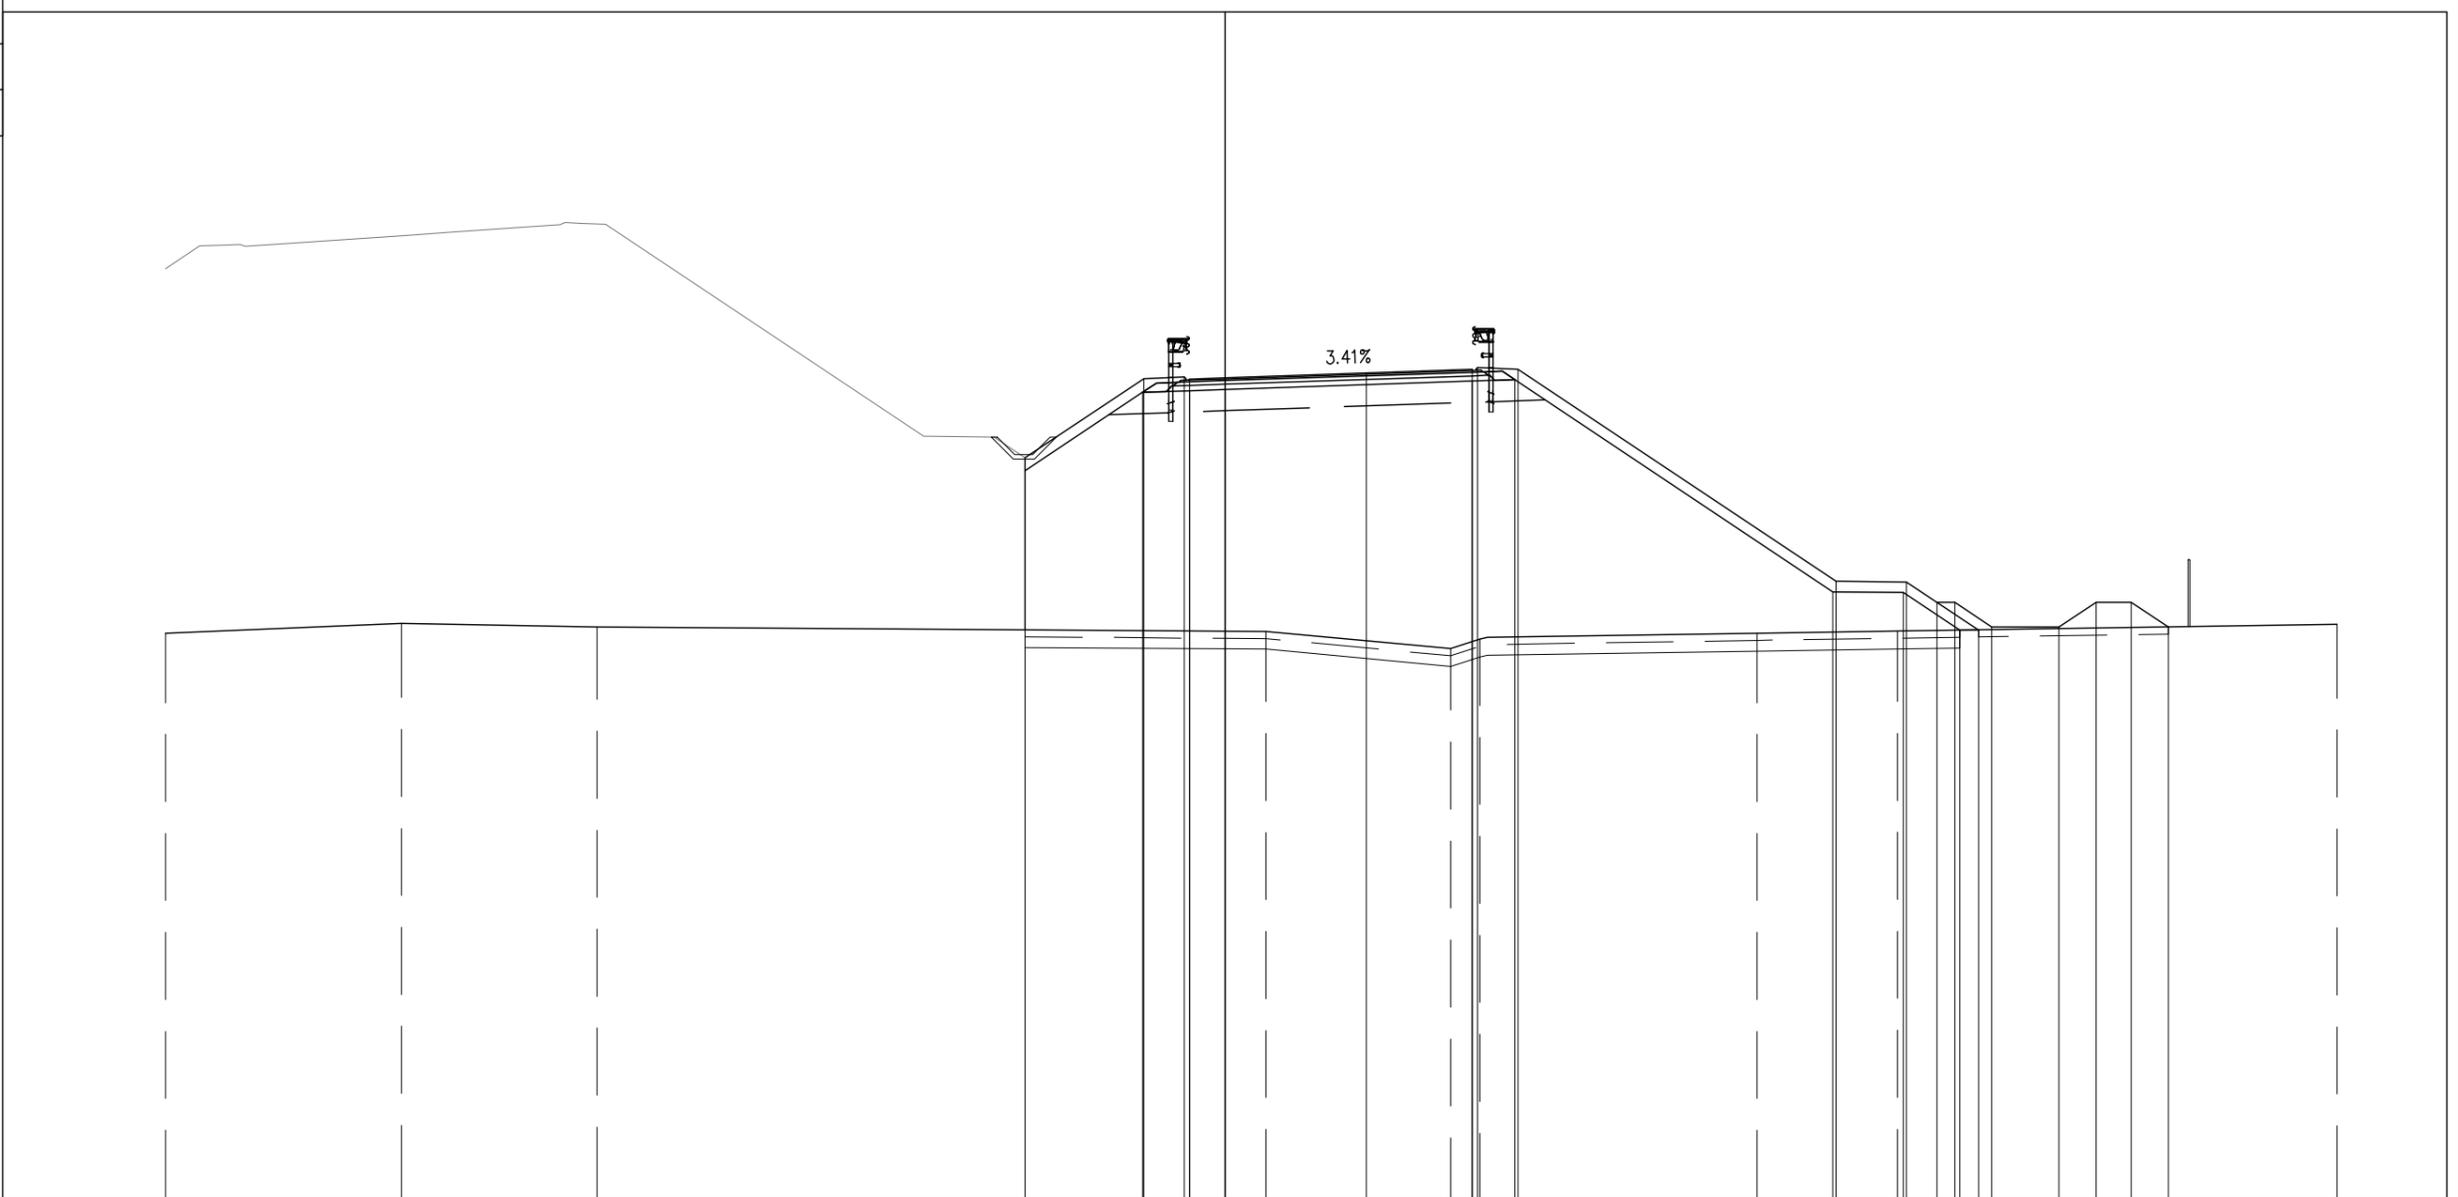


PROGRESSIVE TERRENO	-30.00	-23.31	-17.78		1.16	6.39	7.22		15.06	19.04		31.49									
PARZIALI TERRENO		6.69	5.53	18.94		5.23	0.83	7.84	3.98		12.45										
QUOTE TERRENO	10.02	10.31	10.21		10.07	9.59	9.85		10.02	10.08		10.27									
PROGRESSIVE PROGETTO				-5.65	-2.30	-1.15	-1.00	0.00	4.00	7.00	7.15	8.30	17.30	19.30	20.16	20.66	21.71	23.61	24.66	25.66	26.71
PARZIALI PROGETTO				3.35	1.15	0.15	1.00	4.00	3.00	0.15	1.15	9.00	2.00	0.86	1.05	1.90	1.05	1.00	1.05		
QUOTE PROGETTO				14.99	17.22	17.27	17.21	17.25	17.38	17.49	17.54	17.50	11.50	11.48	10.90	10.90	10.20	10.20	10.90	10.90	10.20
PROGRESSIVE RILEVATO				-5.65	-5.65	-2.34	-1.00	0.00		7.00	8.21		17.21	19.21	20.81	21.34					
PARZIALI RILEVATO				3.31	1.34	1.00	7.00	1.21	9.00	2.00	1.60										
QUOTE RILEVATO				14.63	10.12	16.84	16.88	16.92	17.16	17.20		11.20	11.18	10.11	10.12						

PROFILO SV CENTO-CF

SEZIONE CF-27

PROGRESSIVA 500.00

BASE	
C1	0.89 mq.
CEMENTATO	
CE1	1.38 mq.
VEGETALE	
D1	1.26 mq.
D2	3.52 mq.
Totale:	4.78 mq.
SOTTOFONDAZIONE STRADALE	
H1	6.86 mq.
RILEVATO ARGINELLO	
RA1	0.14 mq.
RA2	0.14 mq.
Totale:	0.28 mq.
RILEVATO	
R11	88.59 mq.
SCAVO FOSSI	
SF1	2.07 mq.
RILEVATO FOSSI	
VF1	5.93 mq.
TAPPETO DRENANTE	
a1	8.06 ml.
BINDER	
b1	8.60 ml.
BONIFICA	
bo1	22.74 ml.
INERBIMENTO	
i3	10.40 ml.
i4	4.81 ml.
Totale:	15.21 ml.
SCOTICO	
sc2	22.74 ml.
SCOTICO FOSSI	
sf1	4.94 ml.

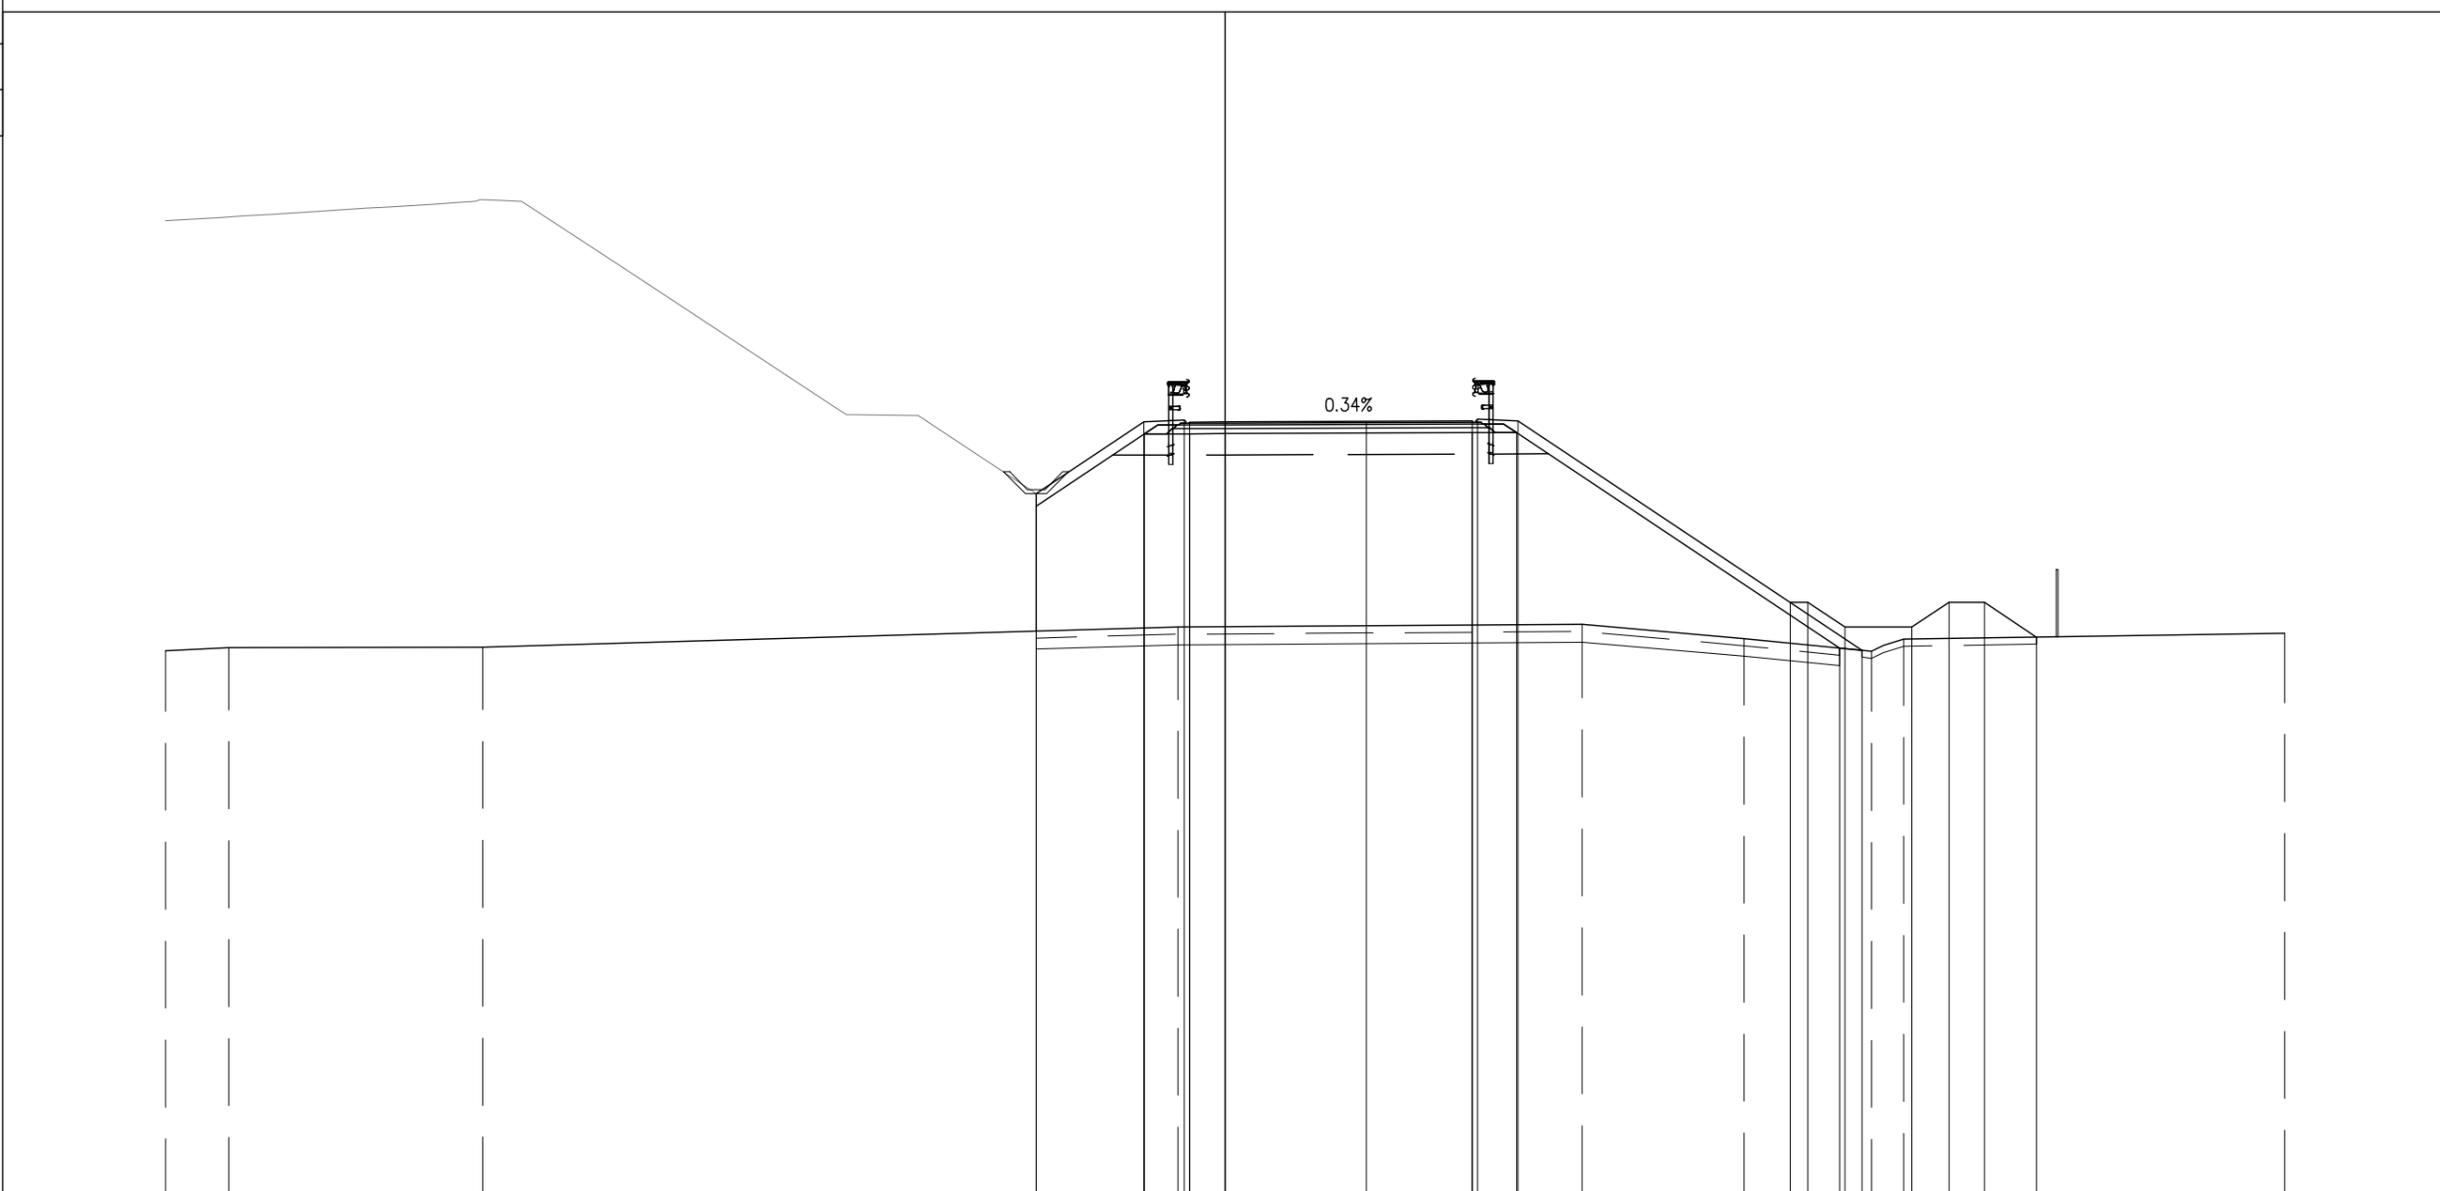

PROGRESSIVE TERRENO	-30.00	-28.20	-21.01	-1.34	10.12	14.70	18.30	19.21	30.00									
PARZIALI TERRENO	1.80	7.19	19.67	11.46	4.58	3.60	0.91	10.79										
QUOTE TERRENO	9.53	9.61	9.63	10.20	10.27	9.87	9.52	9.86	10.02									
PROGRESSIVE PROGETTO			-5.34	-2.30	-1.15	-1.00	0.00	4.00	7.00	7.15	8.30	16.00	16.50	17.55	19.45	20.50	21.50	22.98
PARZIALI PROGETTO			3.04	1.15	0.15	1.00	4.00	3.00	0.15	1.15	7.70	0.50	1.05	1.90	1.05	1.00	1.48	
QUOTE PROGETTO			13.98	16.01	16.05	16.00	16.00	16.01	16.02	16.08	16.03	10.90	10.90	10.20	10.20	10.90	10.90	9.91
PROGRESSIVE RILEVATO			-5.34	-5.34	-2.28	-1.00	0.00	7.00	8.26	17.40	18.04							
PARZIALI RILEVATO			3.06	1.28	1.00	7.00	1.26	9.14	0.64									
QUOTE RILEVATO			13.62	10.08	15.66	15.67	15.67	15.69	15.70	9.61	9.54							






PROFILO SV CENTO-CF

SEZIONE CF-30

PROGRESSIVA 525.00

BASE	
C1	0.88 mq.
CEMENTATO	
CE1	1.36 mq.
VEGETALE	
D1	2.67 mq.
D2	2.70 mq.
Totale:	5.37 mq.
SOTTOFONDAZIONE STRADALE	
H1	6.88 mq.
RILEVATO ARGINELLO	
RA1	0.15 mq.
RA2	0.14 mq.
Totale:	0.29 mq.
RILEVATO	
R11	70.48 mq.
SCAVO FOSSI	
SF1	2.06 mq.
SF2	2.05 mq.
Totale:	4.11 mq.
RILEVATO FOSSI	
VF1	4.29 mq.
VF2	3.61 mq.
Totale:	7.90 mq.
TAPPETO DRENANTE	
a1	8.06 ml.
BINDER	
b1	8.60 ml.
BONIFICA	
bo1	23.90 ml.
INERBIMENTO	
i5	8.27 ml.
i6	8.66 ml.
Totale:	16.93 ml.
SCOTICO	
sc3	23.90 ml.
SCOTICO FOSSI	
sf1	5.45 ml.
sf2	5.59 ml.
Totale:	11.04 ml.

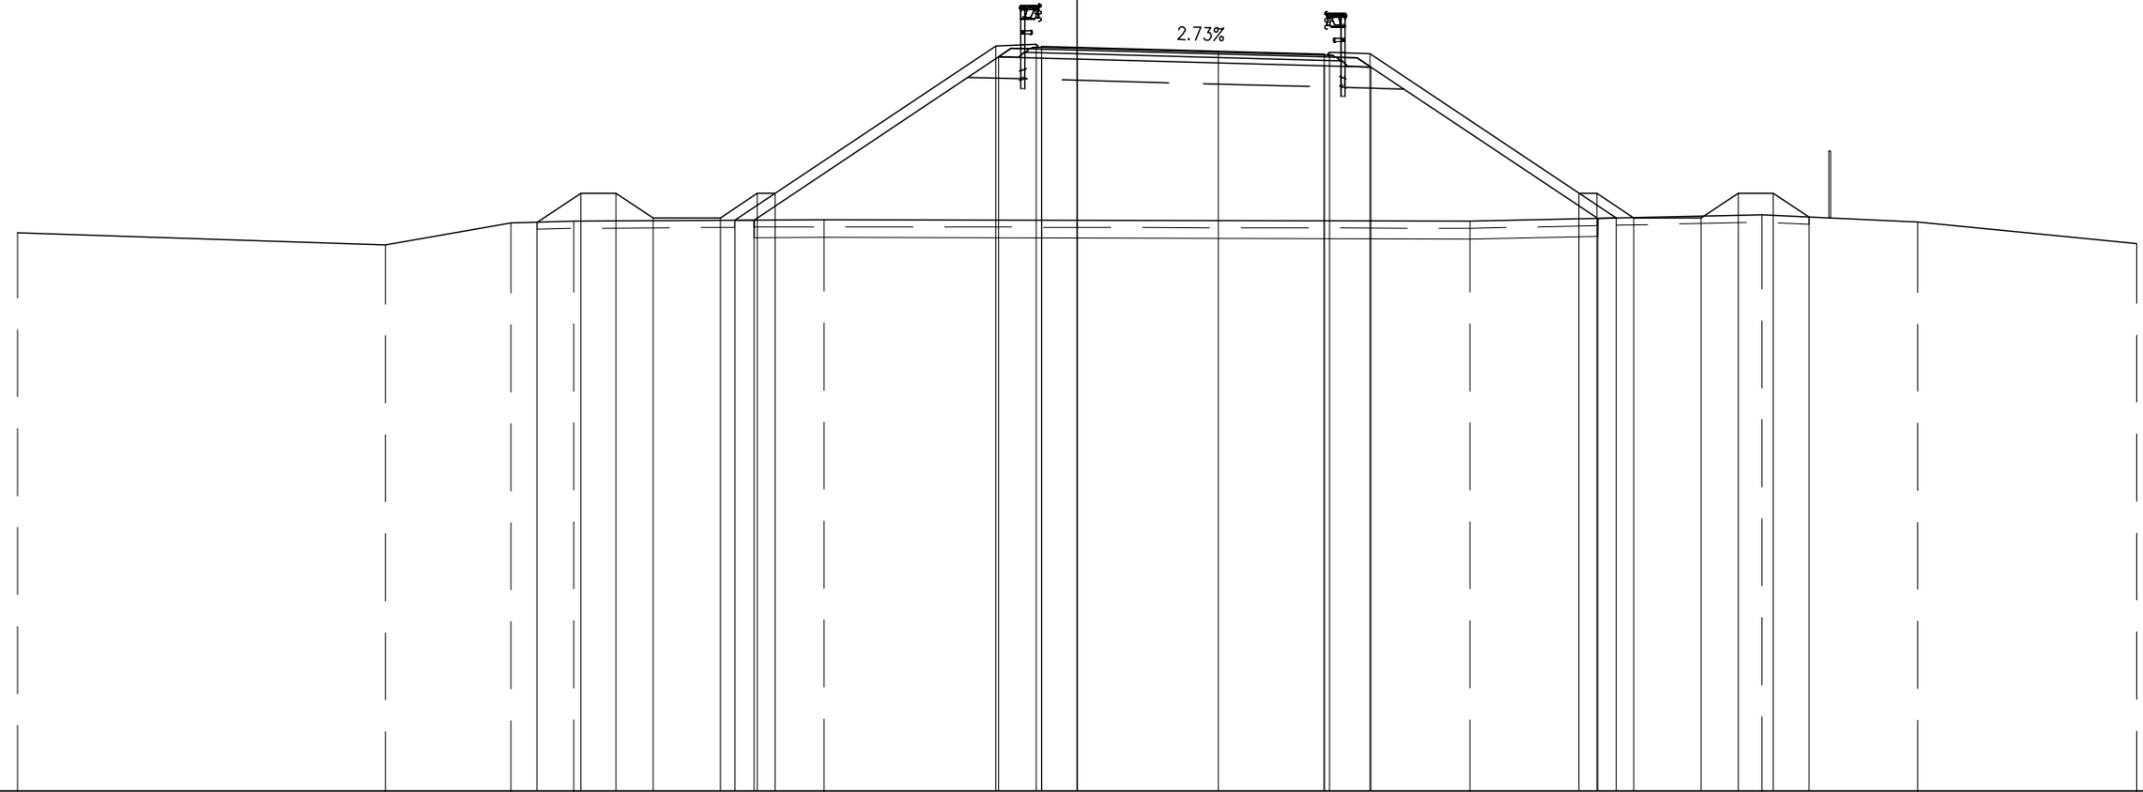

PROGRESSIVE TERRENO	-30.00	-19.58	-16.03	-14.25		-7.16					11.13		19.40		23.80		30.00	
PARZIALI TERRENO		10.42	3.55	1.78		7.09				18.29			8.27		4.40		6.20	
QUOTE TERRENO	9.79		9.43		10.06	10.11			10.15			10.11		10.28		10.09		9.47
PROGRESSIVE PROGETTO				-15.28	-14.05	-13.05	-12.00	-10.10	-9.05	-8.55								
PARZIALI PROGETTO				1.23	1.00	1.05	1.90	1.05	0.50		6.25							
QUOTE PROGETTO				10.08	10.90	10.90	10.20	10.20	10.90	10.90		14.92		14.84	14.89	14.85		10.90
PROGRESSIVE RILEVATO								-8.69	-9.15									
PARZIALI RILEVATO								0.54			6.93							
QUOTE RILEVATO								10.14	10.14					14.76	14.72	14.70		14.51

PROFILO SV CENTO-CF

SEZIONE CF-31

PROGRESSIVA 538.85

BASE	
C1	0.87 mq.
CEMENTATO	
CE1	1.39 mq.
VEGETALE	
D1	2.41 mq.
D2	2.86 mq.
Totale:	5.27 mq.
SOTTOFONDAZIONE STRADALE	
H1	6.85 mq.
RILEVATO ARGINELLO	
RA1	0.15 mq.
RA2	0.13 mq.
Totale:	0.28 mq.
RILEVATO	
R11	68.48 mq.
SCAVO FOSSI	
SF1	2.06 mq.
RILEVATO FOSSI	
VF1	9.44 mq.
VF2	4.30 mq.
Totale:	13.74 mq.
TAPPETO DRENANTE	
a1	8.06 ml.
BINDER	
b1	8.60 ml.
BONIFICA	
bo1	23.74 ml.
INERBIMENTO	
i4	7.37 ml.
i5	8.01 ml.
Totale:	15.38 ml.
SCOTICO	
sc3	23.74 ml.
SCOTICO FOSSI	
sf1	5.38 ml.
sf2	5.73 ml.
Totale:	11.11 ml.

-6  
200 200


PROGRESSIVE TERRENO		-30.00		-18.95		-13.03										19.59		30.00
PARZIALI TERRENO			11.05		5.92					32.62								10.41
QUOTE TERRENO		10.21		9.78		9.45										10.17		9.71
PROGRESSIVE PROGETTO																		
PARZIALI PROGETTO					7.81													
QUOTE PROGETTO				10.90		9.61			10.90							14.48		14.34
PROGRESSIVE RILEVATO																		
PARZIALI RILEVATO																		
QUOTE RILEVATO						9.51		9.53								14.01		13.95

PROFILO SV CENTO-CF

SEZIONE CF-32

PROGRESSIVA 550.00

- BASE
- C1 0.90 mq.
- CEMENTATO
- CE1 1.37 mq.
- VEGETALE
- D1 2.28 mq.
- D2 2.28 mq.
- Totale: 4.56 mq.
- SOTTOFONDAZIONE STRADALE
- H1 6.88 mq.
- RILEVATO ARGINELLO
- RA1 0.16 mq.
- RA2 0.12 mq.
- Totale: 0.28 mq.
- RILEVATO
- R1 63.62 mq.
- SCAVO FOSSI
- SF1 2.07 mq.
- RILEVATO FOSSI
- VF1 4.76 mq.
- TAPPETO DRENANTE
- a1 8.06 ml.
- BINDER
- b1 8.60 ml.
- BONIFICA
- bo1 22.06 ml.
- INERBIMENTO
- i3 6.85 ml.
- i4 8.19 ml.
- Totale: 15.04 ml.
- SCOTICO
- sc2 22.06 ml.
- SCOTICO FOSSI
- sf1 5.39 ml.

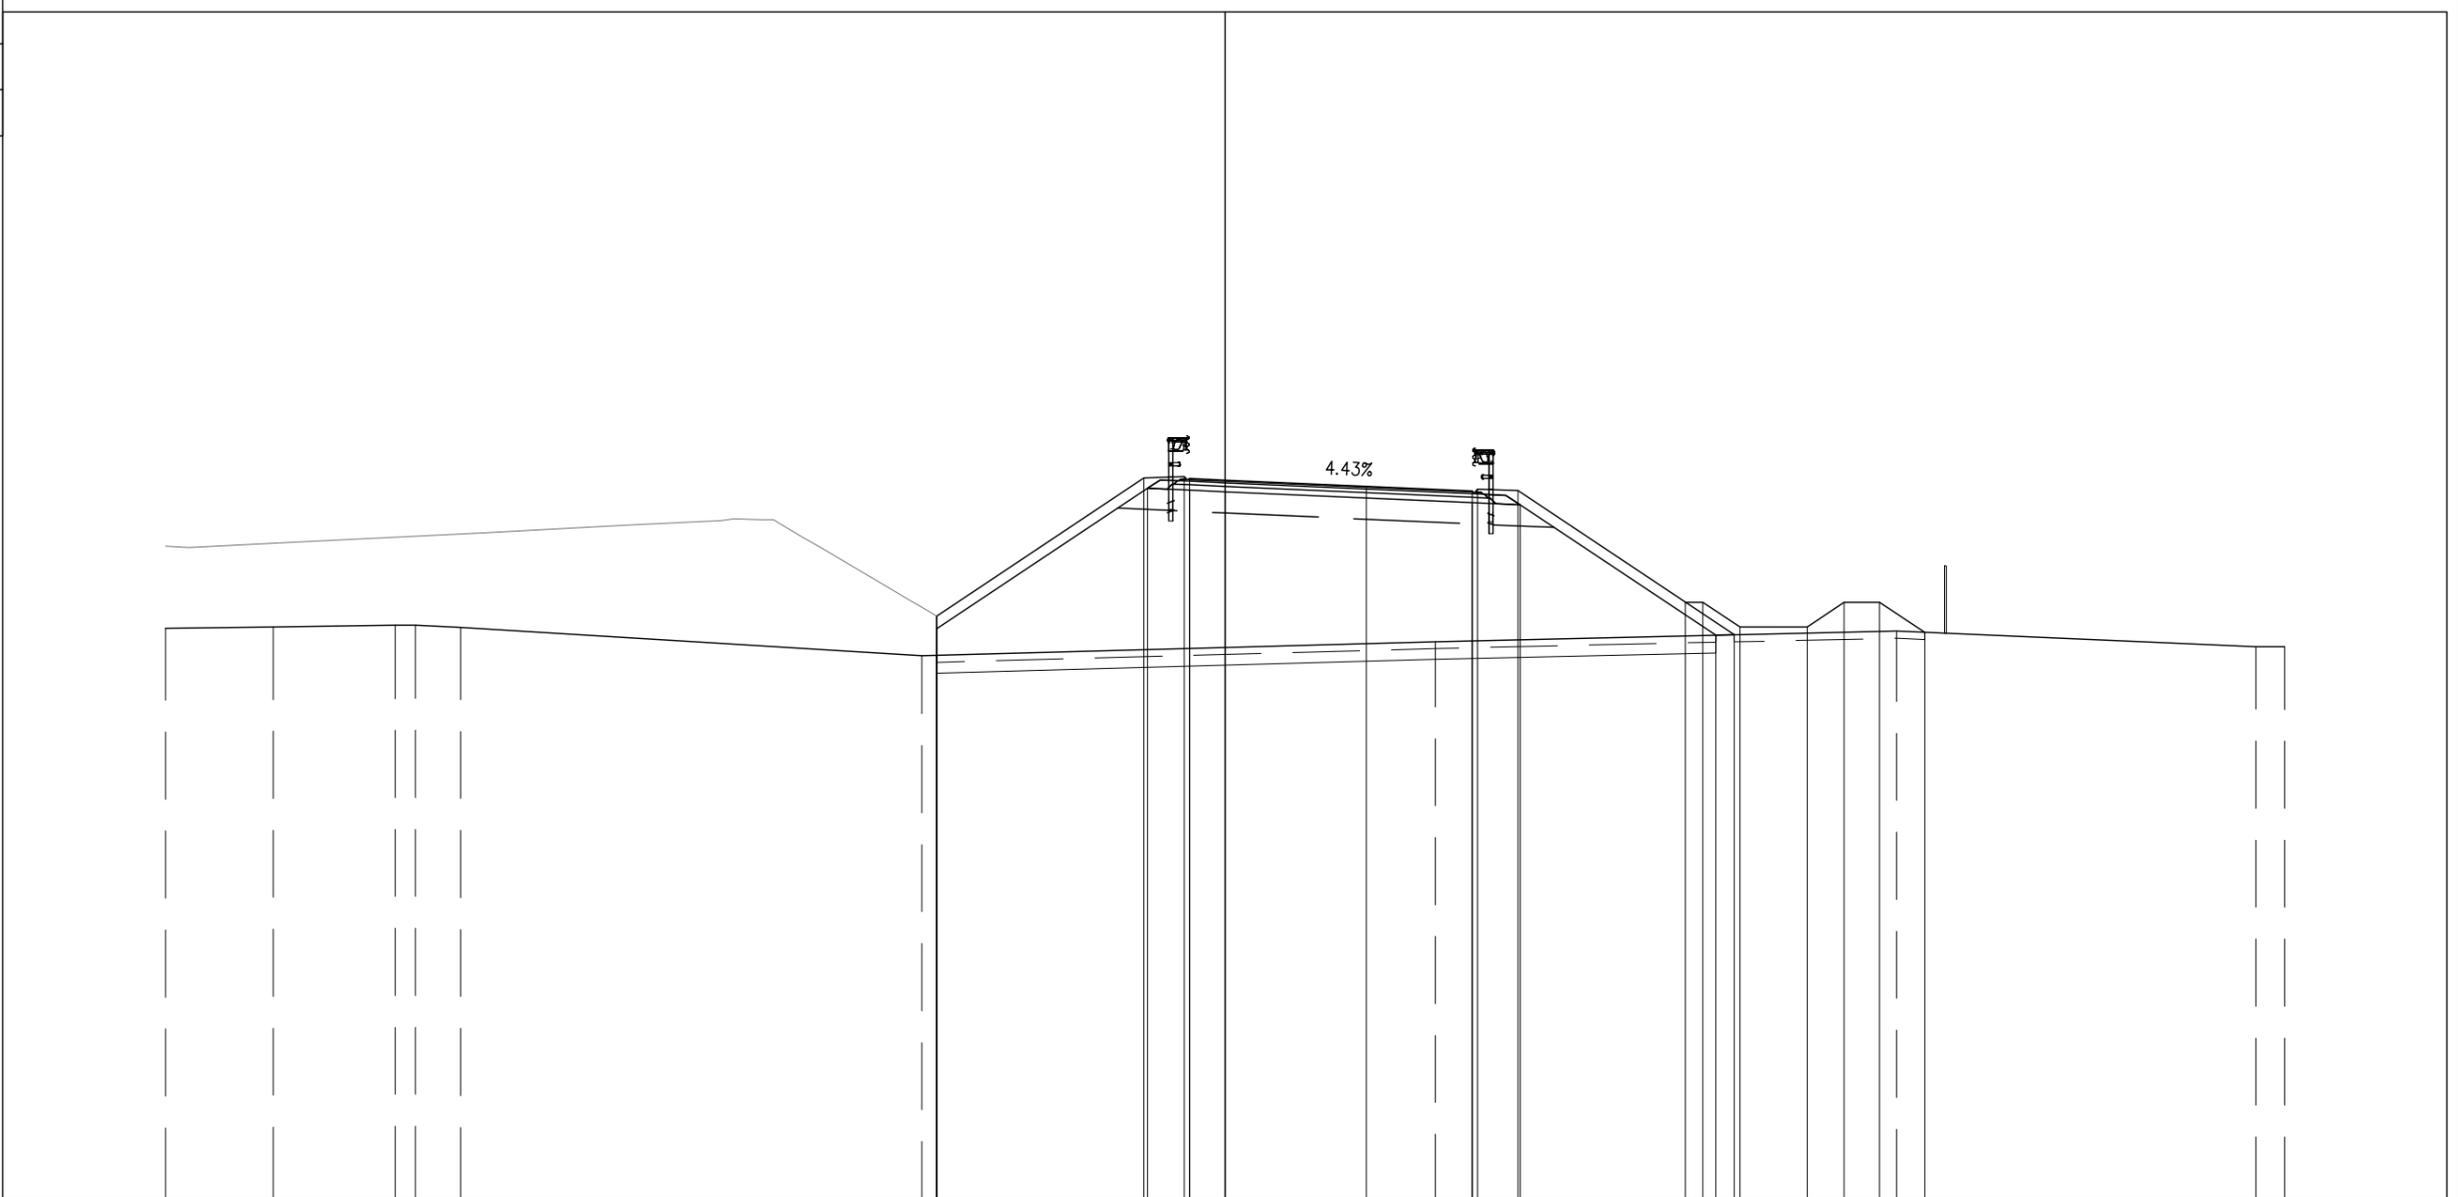


PROGRESSIVE TERRENO	-30.00	-26.95	-23.50	-22.92	-21.64	-8.56	5.96	19.01	29.19	30.00												
PARZIALI TERRENO	3.05	3.45	0.58	1.28	13.06	14.54	13.05	10.18	0.81	0.81												
QUOTE TERRENO	10.16	10.20	10.25	10.25	10.18	9.39	9.79	10.08	9.64	9.64												
PROGRESSIVE PROGETTO						-8.16	-2.30	-1.15	-1.00	0.00	4.00	7.00	7.15	8.30	13.04	13.54	14.59	16.49	17.54	18.54	19.81	
PARZIALI PROGETTO						5.86	1.15	0.15	1.00	4.00	3.00	0.15	1.15	4.74	0.50	1.05	1.90	1.05	1.00	1.27		
QUOTE PROGETTO						10.51	14.41	14.46	14.40	14.36	14.18	14.05	14.10	14.06	10.90	10.90	10.20	10.20	10.90	10.90	10.90	10.05
PROGRESSIVE RILEVATO						-8.16	-2.19	-1.00	0.00			7.00	8.36		13.90	14.42						
PARZIALI RILEVATO						5.97	1.19	1.00		7.00	1.36	5.54			0.52							
QUOTE RILEVATO						10.15	14.12	14.07	14.03			13.72	13.66		9.97	9.98						

PROFILO SV CENTO-CF

SEZIONE CF-33

PROGRESSIVA 575.00

- BASE C1 0.85 mq.
- CEMENTATO CE1 1.28 mq.
- VEGETALE D1 2.10 mq.
- SOTTOFONDAZIONE STRADALE H1 5.91 mq.
- RILEVATO ARGINELLO RA1 0.17 mq.
- RILEVATO RI1 34.33 mq.
- SCAVO FOSSI SF1 2.06 mq.
- RILEVATO FOSSI VF1 5.51 mq.
- TAPPETO DRENANTE a1 8.03 ml.
- BINDER b1 8.30 ml.
- BONIFICA bo1 14.20 ml.
- INERBIMENTO i3 5.87 ml.
- SCOTICO sc2 14.20 ml.
- SCOTICO FOSSI sf1 5.51 ml.

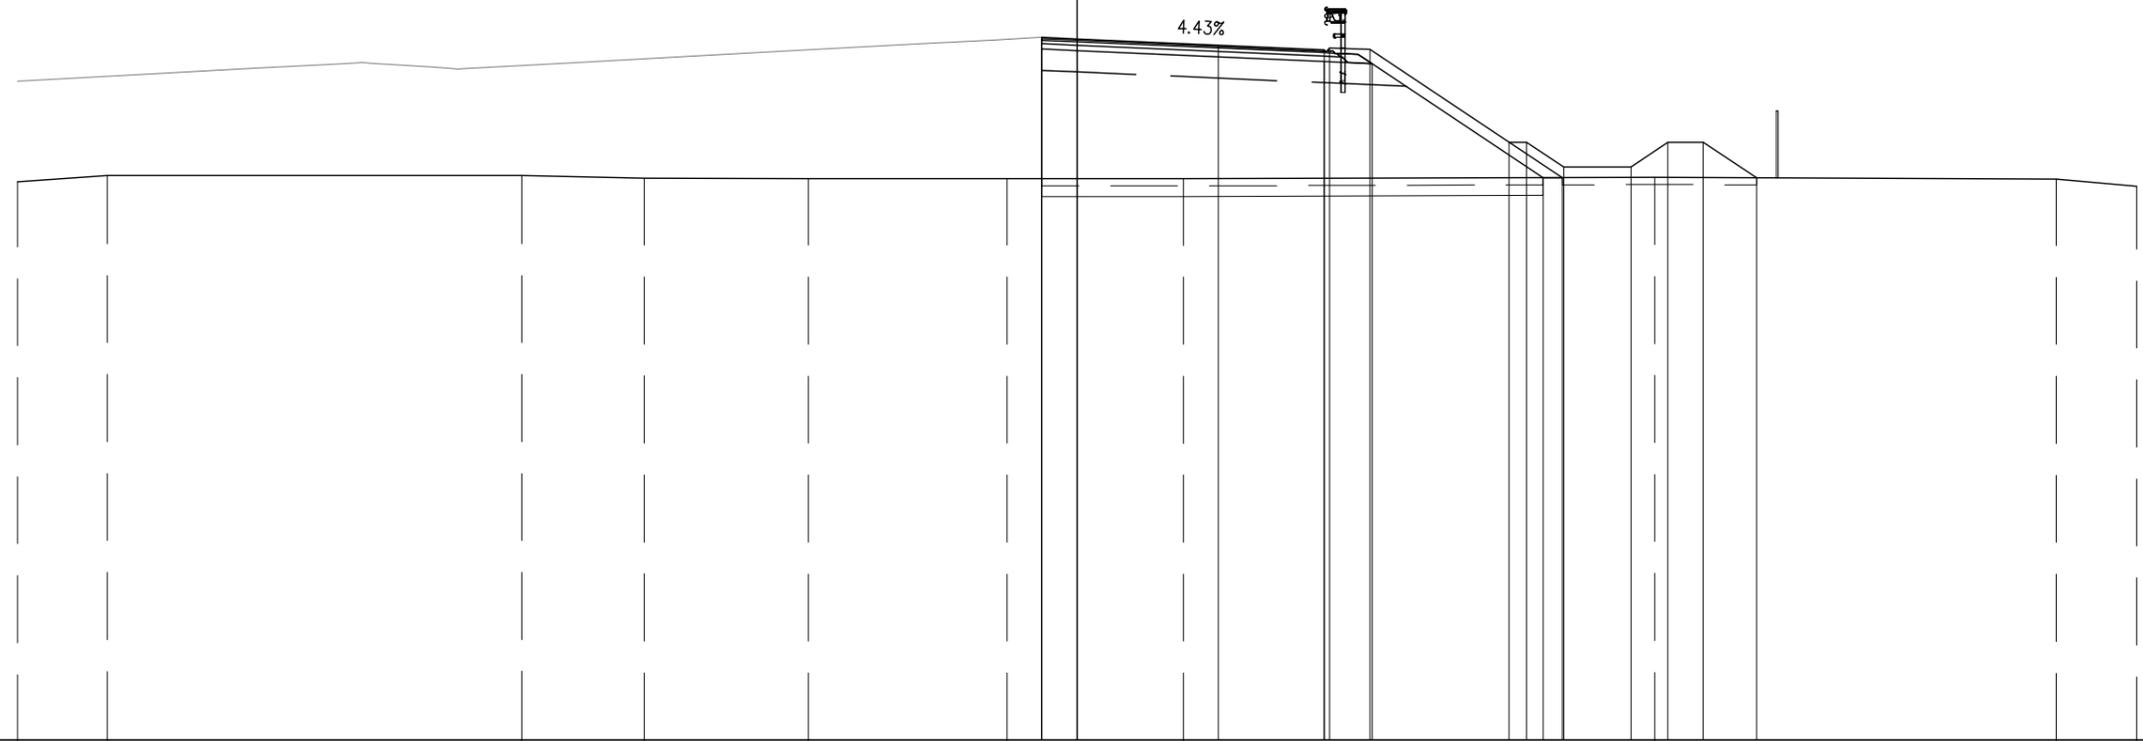

PROGRESSIVE TERRENO	-30.00	-27.45		-15.71	-12.26	-7.61	-1.97	3.01		16.37	27.73	30.00							
PARZIALI TERRENO	2.55	11.74	3.45	4.65	5.64	4.98	13.36		11.36	2.27									
QUOTE TERRENO	9.78	9.96	9.96	9.88	9.87	9.87	9.86	9.90	9.86	9.65									
PROGRESSIVE PROGETTO							-1.00	0.00	4.00	7.00	7.15	8.30	12.23	12.73	13.78	15.68	16.73	17.73	19.25
PARZIALI PROGETTO							1.00	4.00	3.00	0.15	1.15	3.93	0.50	1.05	1.90	1.05	1.00	1.52	
QUOTE PROGETTO							13.87	13.82	13.65	13.51	13.57	13.52	10.90	10.90	10.20	10.20	10.90	10.90	9.89
PROGRESSIVE RILEVATO							-1.00	-1.00	0.00	7.00	8.36		13.20	13.74					
PARZIALI RILEVATO							1.00	7.00	1.36	4.84	0.54								
QUOTE RILEVATO							13.54	9.87	13.49	13.18	13.12		9.89	9.90					








PROFILO SV CENTO-CF

SEZIONE CF-37

PROGRESSIVA 631.75

- BASE C1 0.73 mq.
- CEMENTATO CE1 1.14 mq.
- VEGETALE D1 2.65 mq.
- SOTTOFONDAZIONE STRADALE H1 5.15 mq.
- RILEVATO ARGINELLO RA1 0.14 mq.
- RILEVATO RI1 47.47 mq.
- SCAVO FOSSI SF1 2.07 mq.
- RILEVATO FOSSI VF1 6.96 mq.
- TAPPETO DRENANTE a1 7.03 ml.
- BINDER b1 7.30 ml.
- BONIFICA bo1 15.20 ml.
- INERBIMENTO i3 7.83 ml.
- SCOTICO sc2 15.20 ml.
- SCOTICO FOSSI sf1 5.52 ml.

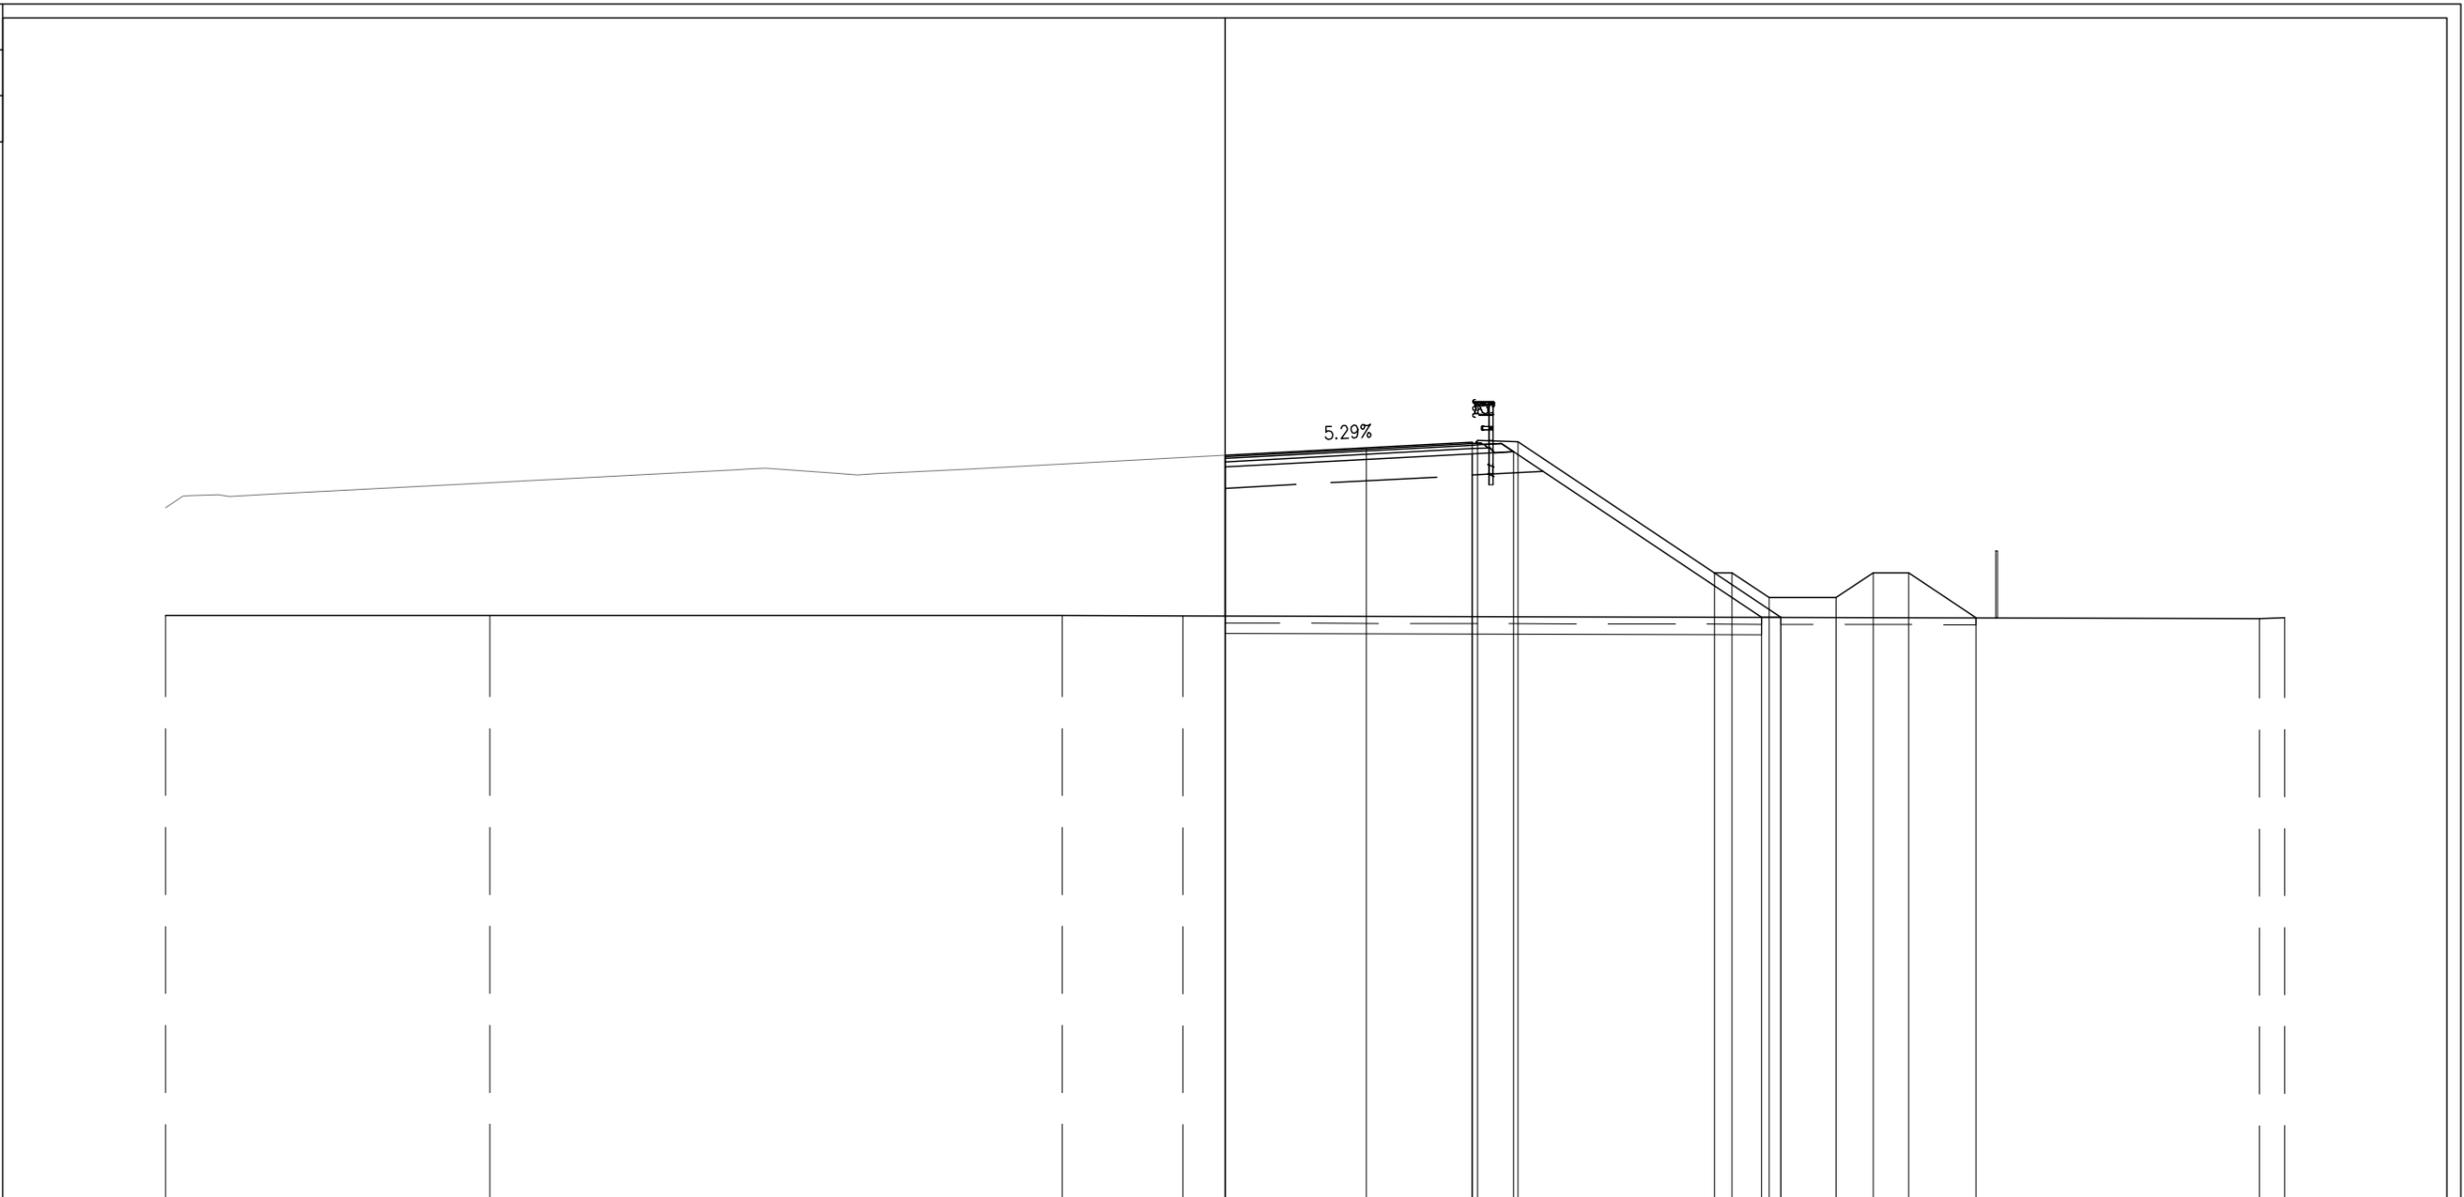

PROGRESSIVE TERRENO	-30.00	-20.81	-4.61	-1.19															29.29 30.00	
PARZIALI TERRENO		9.19		16.20		3.42		30.48												0.71
QUOTE TERRENO	9.70	9.70	9.70	9.68																9.61 9.64
PROGRESSIVE PROGETTO					0.00	0.00	4.00	7.00	7.15	8.30		13.86	14.36	15.41	15.74	17.31	18.36	19.36	21.26	
PARZIALI PROGETTO						4.00	3.00	0.15	1.15	7.44	0.50	1.05	1.90	1.05	1.00	1.90				
QUOTE PROGETTO				14.22	14.19	14.44	14.59	14.65	14.60		10.90	10.90	10.20	9.64	10.20	10.90	10.90		9.63	
PROGRESSIVE RILEVATO					0.00	0.00		7.00	8.18			15.20	15.74							
PARZIALI RILEVATO						7.00	1.18	7.02			0.54									
QUOTE RILEVATO				13.89	9.68		14.26	14.33			9.65	9.64								

-7  
200 200


SVINCOLO DI CENTO  
RAMO CR  
SRA16

PROFILO SV CENTO-CR

SEZIONE CR-1

PROGRESSIVA 63.38

BASE	
C1	0.84 mq.
CEMENTATO	
CE1	1.28 mq.
VEGETALE	
D1	0.16 mq.
SOTTOFONDAZIONE STRADALE	
H1	5.58 mq.
RILEVATO ARGINELLO	
RA1	0.14 mq.
RILEVATO	
R11	35.09 mq.
TAPPETO DRENANTE	
a1	8.03 ml.
BINDER	
b1	8.30 ml.
BONIFICA	
bo1	9.30 ml.
INERBIMENTO	
i1	1.15 ml.
SCOTICO	
sc1	9.30 ml.

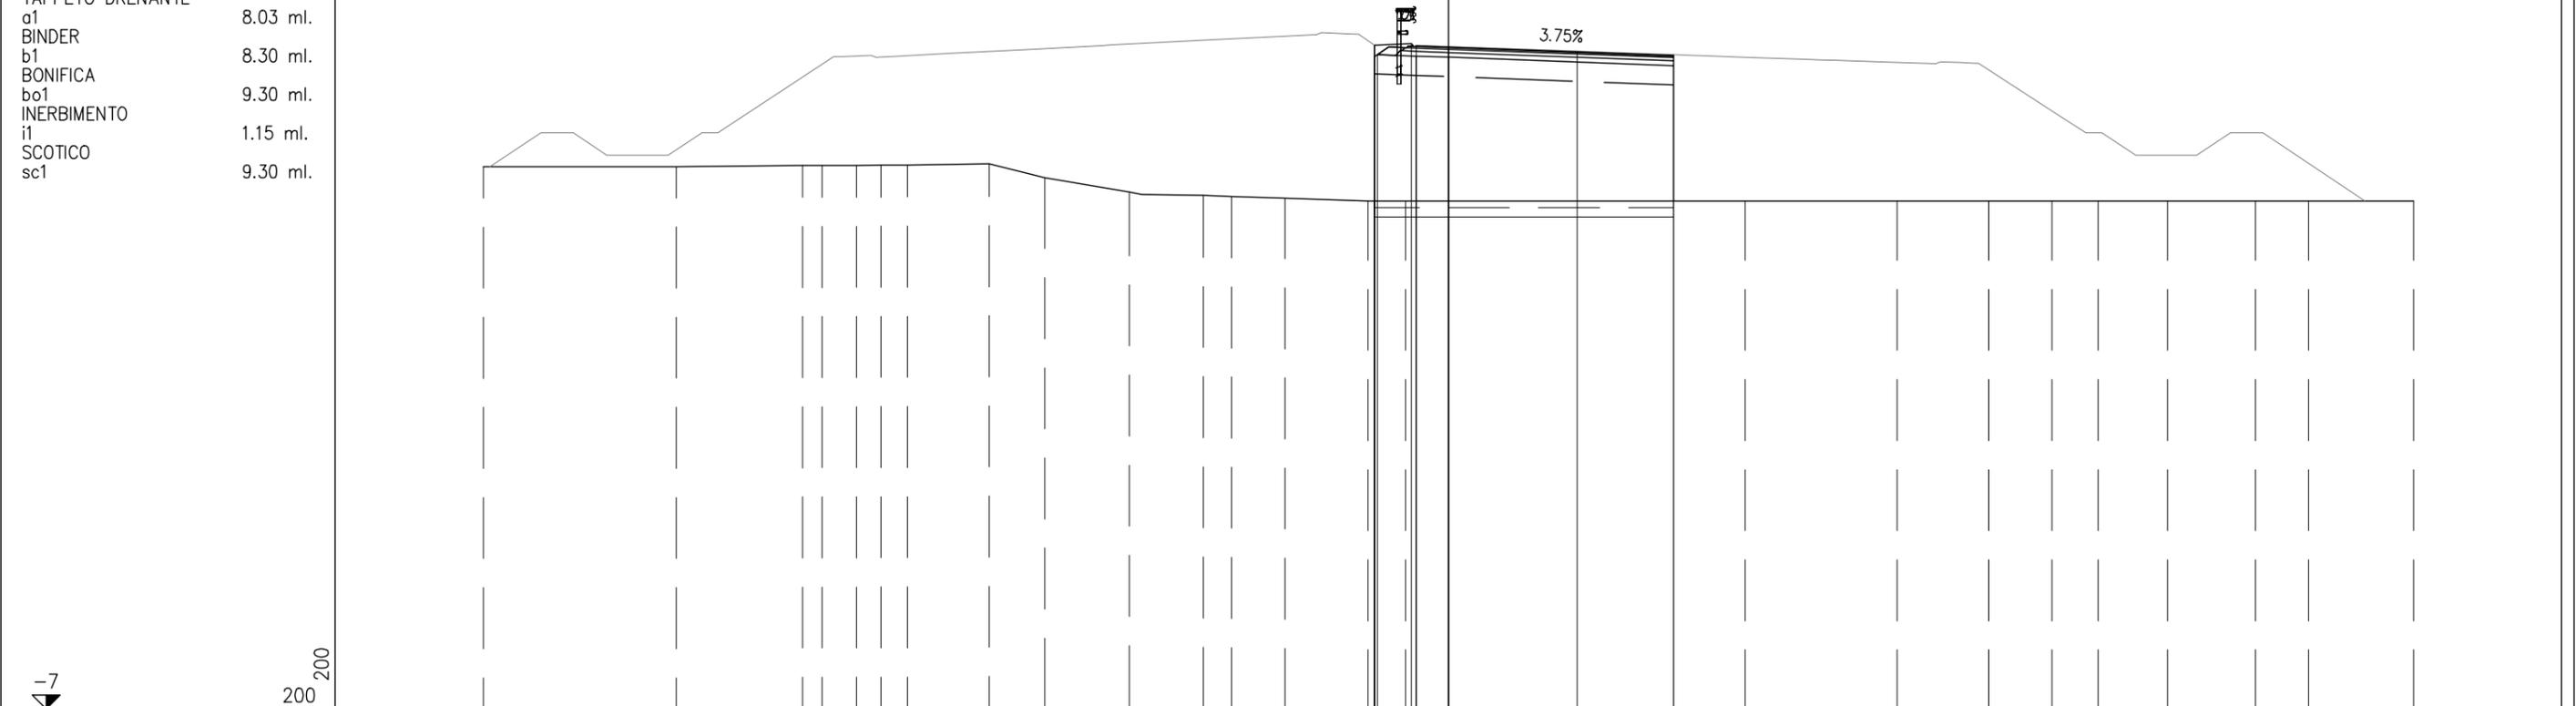

PROGRESSIVE TERRENO	-30.00	-24.00	-20.08	-19.47	-18.40	-17.64	-16.81	-14.27	-12.54	-9.92	-7.62	-6.74	-5.08	-2.50	-1.33	9.22	13.95	16.79	18.76	20.20	22.35	25.09	26.74	30.00
PARZIALI TERRENO	6.00	3.92	0.61	1.07	0.76	0.83	2.54	1.73	2.62	2.30	0.88	1.66	2.58	1.17	10.55	4.73	2.84	1.97	1.44	2.15	2.74	1.65	3.26	
QUOTE TERRENO	9.84	9.85	9.88	9.88	9.89	9.90	9.90	9.93	9.50	9.05	8.95	8.92	8.87	8.78	8.78	8.78	8.78	8.78	8.78	8.78	8.78	8.78	8.78	8.78
PROGRESSIVE PROGETTO														-2.30	-1.15	-1.00	0.00	4.00	7.00					
PARZIALI PROGETTO														1.15	1.00	1.00	4.00	3.00						
QUOTE PROGETTO														13.62	13.67	13.61	13.57	13.42	13.31					
PROGRESSIVE RILEVATO														-2.30	-2.20	-1.00	0.00	7.00	7.00					
PARZIALI RILEVATO														0.10	1.20	1.00	7.00	7.00						
QUOTE RILEVATO														13.26	13.33	13.28	13.24	13.42	13.31					






PROFILO SV CENTO-CR

SEZIONE CR-4

PROGRESSIVA 125.00

BASE	
C1	0.89 mq.
CEMENTATO	
CE1	1.36 mq.
VEGETALE	
D1	2.10 mq.
D2	0.77 mq.
Totale:	2.87 mq.
SOTTOFONDAZIONE STRADALE	
H1	6.88 mq.
RILEVATO ARGINELLO	
RA1	0.17 mq.
RA2	0.13 mq.
Totale:	0.30 mq.
RILEVATO	
R11	75.15 mq.
RIEMPIMENTO	
RP1	6.00 mq.
TAPPETO DRENANTE	
a1	8.06 ml.
BINDER	
b1	8.60 ml.
BONIFICA	
bo1	21.55 ml.
INERBIMENTO	
i1	7.69 ml.
i2	7.03 ml.
Totale:	14.72 ml.
SCOTICO	
sc1	21.55 ml.

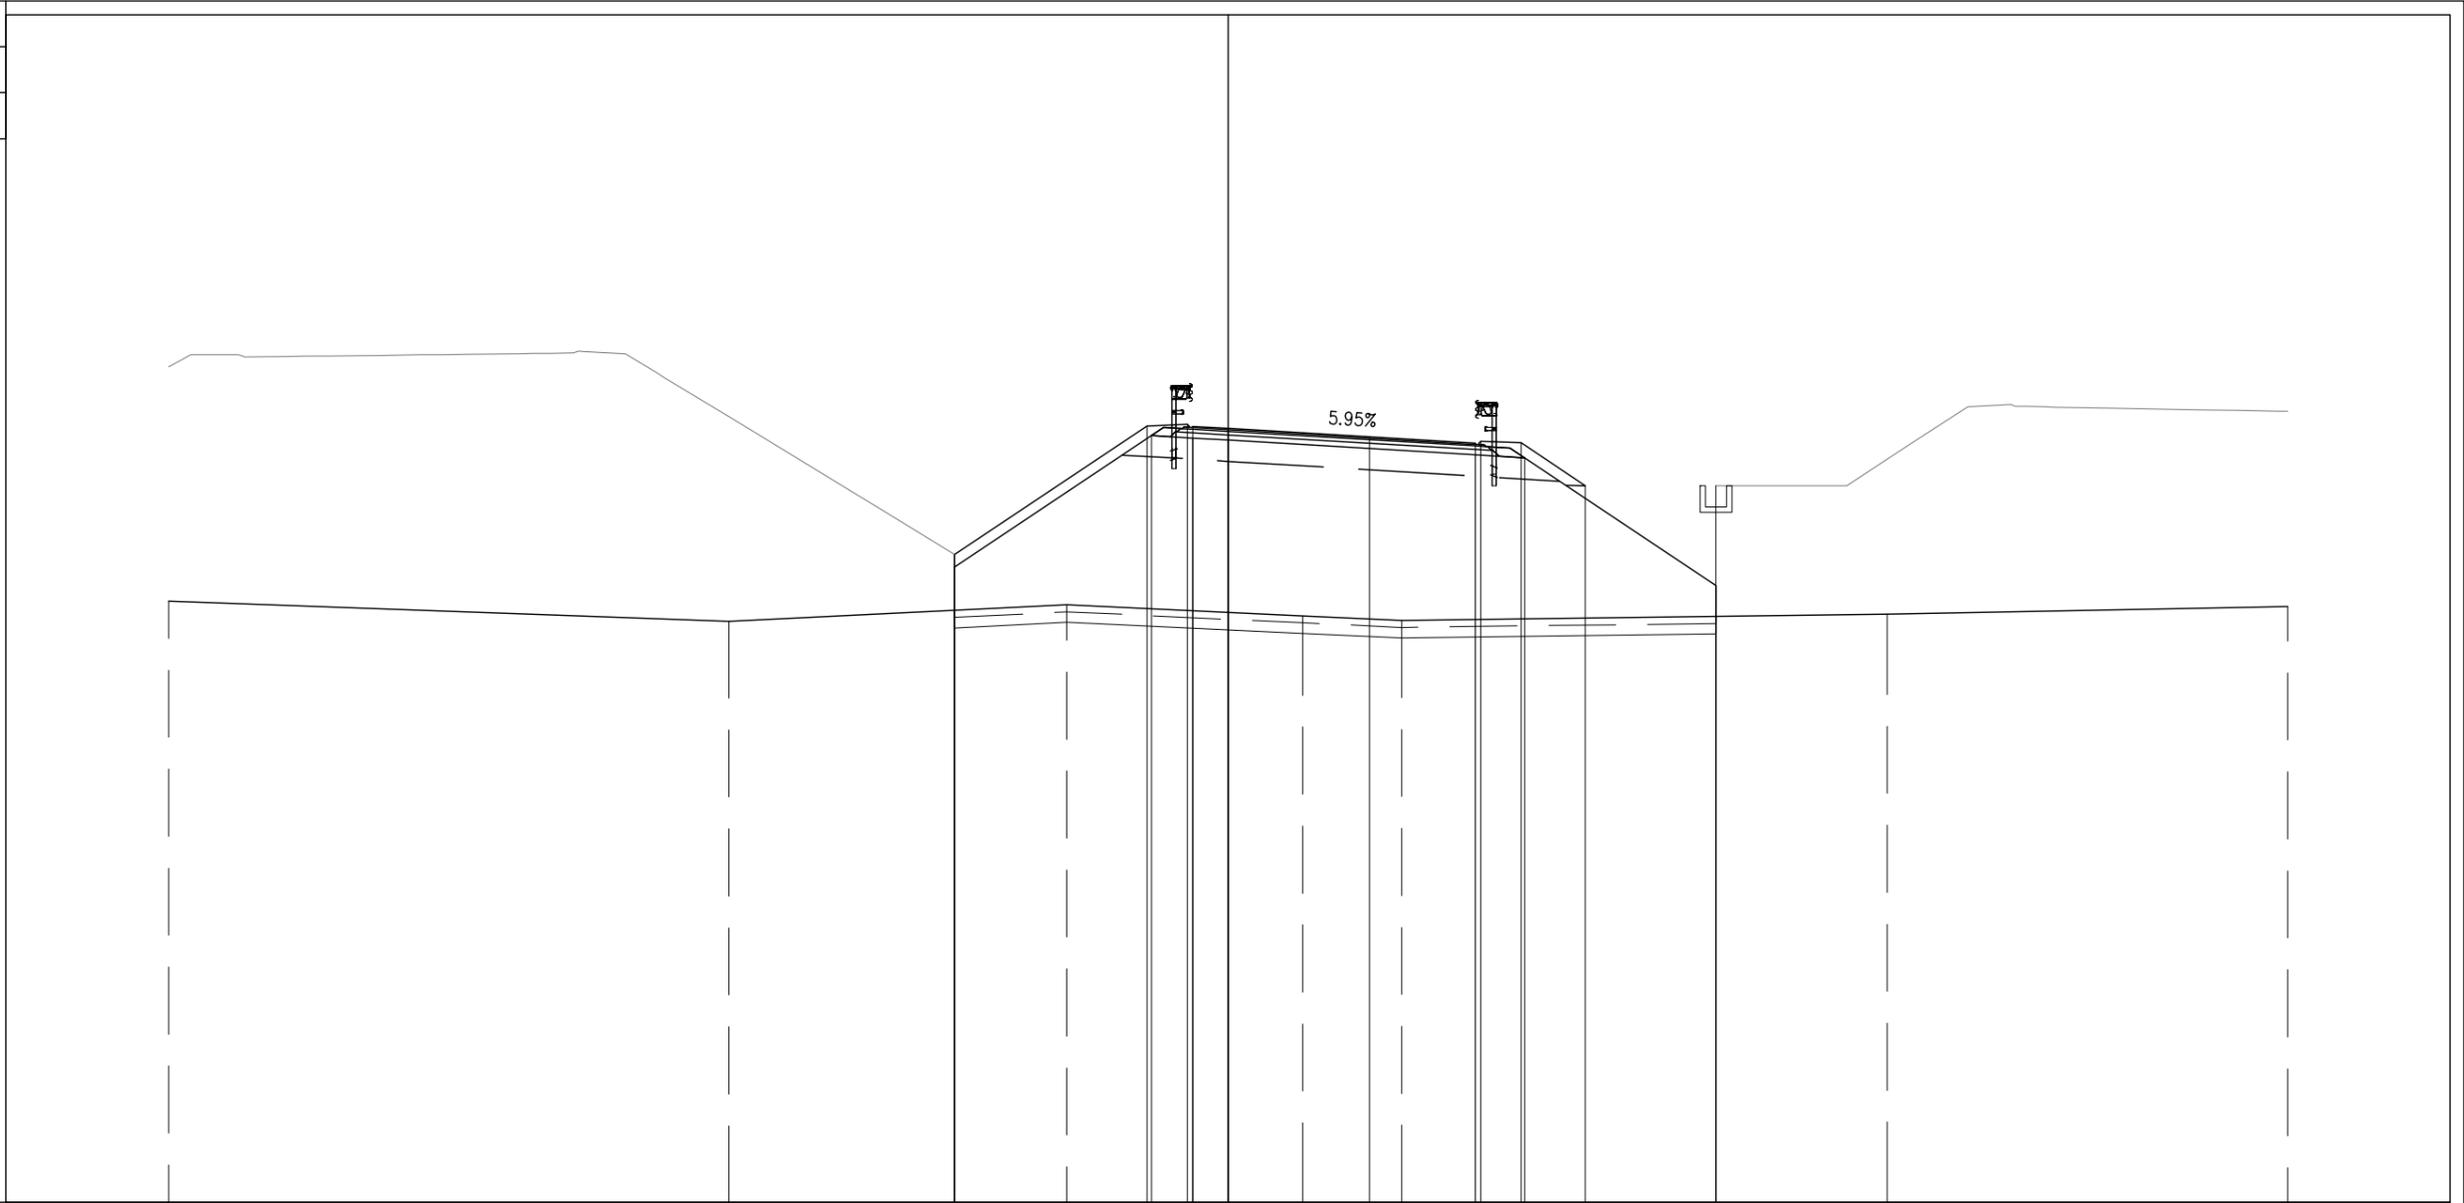

PROGRESSIVE TERRENO	-30.00	-14.13	-4.57	2.11	4.92	18.66	30.00					
PARZIALI TERRENO		15.87	9.56	6.68	2.81	13.74	11.34					
QUOTE TERRENO	10.02	9.44	9.91	9.60	9.47	9.64	9.86					
PROGRESSIVE PROGETTO		-7.74	-2.30	-1.15	-1.00	0.00	4.00	7.00	7.15	8.30	10.11	13.81
PARZIALI PROGETTO		5.44	1.15	0.15	1.00	4.00	3.00	0.15	1.15	1.81	3.70	
QUOTE PROGETTO		11.34	14.97	15.01	14.96	14.90	14.66	14.48	14.54	14.49	13.28	13.28
PROGRESSIVE RILEVATO		-7.74	-7.74	-2.17	-1.00	0.00	14.90	7.00	8.39	13.81	13.81	
PARZIALI RILEVATO		5.57	1.17	1.00	7.00	1.39	5.42	9.58	10.45			
QUOTE RILEVATO		10.98	9.75	14.70	14.63	14.57	14.15	14.07	9.58	10.45		




PROFILO SV CENTO-CR

SEZIONE CR-6

PROGRESSIVA 175.00

BASE	
C1	0.88 mq.
CEMENTATO	
CE1	1.38 mq.
VEGETALE	
D1	2.69 mq.
D2	0.70 mq.
Totale:	3.39 mq.
SOTTOFONDAZIONE STRADALE	
H1	6.88 mq.
RILEVATO ARGINELLO	
RA1	0.16 mq.
RA2	0.12 mq.
Totale:	0.28 mq.
RILEVATO	
R11	69.20 mq.
RIEMPIMENTO	
RP1	10.45 mq.
SCAVO FOSSI	
SF1	2.06 mq.
RILEVATO FOSSI	
VF1	5.99 mq.
TAPPETO DRENANTE	
a1	8.06 ml.
BINDER	
b1	8.60 ml.
BONIFICA	
bo1	24.00 ml.
INERBIMENTO	
i3	8.04 ml.
i4	8.21 ml.
Totale:	16.25 ml.
SCOTICO	
sc2	24.00 ml.
SCOTICO FOSSI	
sf1	5.71 ml.

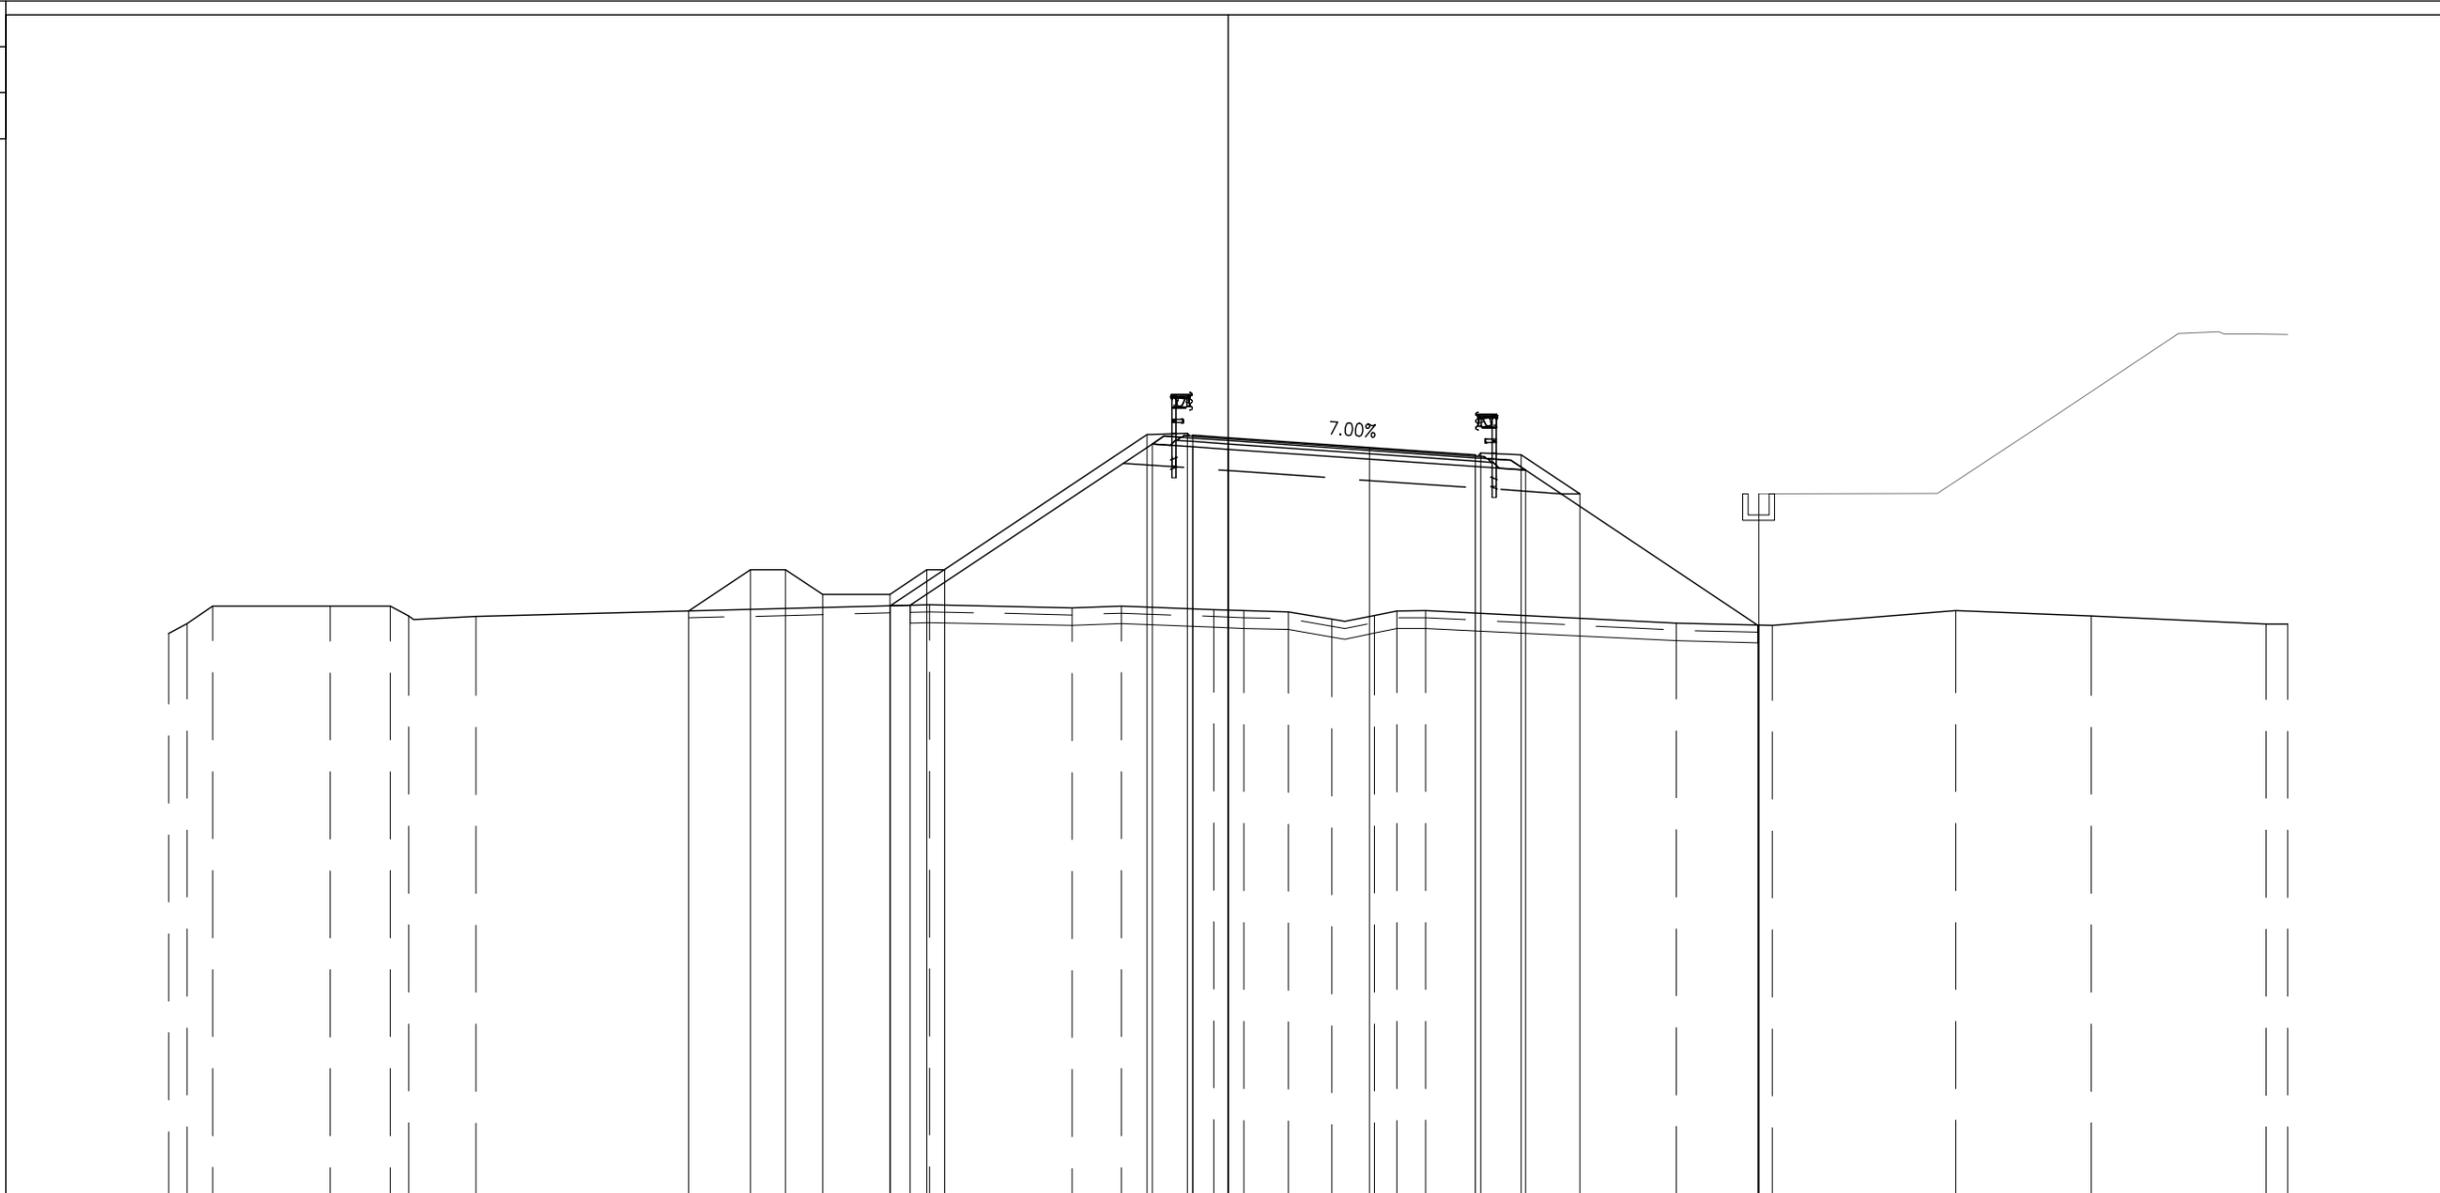

PROGRESSIVE TERRENO		9.10	9.37	9.88		9.87	9.87	9.60	9.58		9.91	9.82	9.87	9.77	9.74	9.71	9.50	9.60	9.74	9.74		9.39	9.32	9.74	9.59	9.36	9.37
PARZIALI TERRENO		0.53	0.73	3.32	1.70	0.52	1.90			12.85	4.03	1.40	2.62	0.85	1.25	1.24	1.20	0.64	0.81	7.10	2.72	5.20	3.83	4.96	0.60	0.60	30.00
QUOTE TERRENO		9.10	9.37	9.88		9.87	9.87	9.60	9.58		9.91	9.82	9.87	9.77	9.74	9.71	9.50	9.60	9.74	9.74		9.39	9.32	9.74	9.59	9.36	9.37
PROGRESSIVE PROGETTO						-15.27	-13.53	-12.53	-11.48	-9.58	-8.53	-8.03		-2.30	-1.15	-1.00	0.00	4.00	7.00	7.15	8.30	9.96		15.02			
PARZIALI PROGETTO						1.74	1.00	1.05	1.90	1.05	0.50	5.73	1.15	0.15	1.00	4.00	3.00	0.15	1.15	1.66	5.06		15.02				
QUOTE PROGETTO						9.74	10.90	10.90	10.20	10.20	10.90	10.90		14.72	14.76	14.71	14.64	14.36	14.15	14.20	14.16	13.05		13.05			
PROGRESSIVE RILEVATO										-9.56	-9.00			-2.15	-1.00	0.00		7.00	8.42				15.00	15.02			
PARZIALI RILEVATO										0.56	6.85			1.15	1.00	7.00		1.42	6.58				0.02	0.02			
QUOTE RILEVATO										9.88	9.89			14.46	14.38	14.31		13.82	13.72				9.33	9.33			




PROFILO SV CENTO-CR

SEZIONE CR-8

PROGRESSIVA 225.00

BASE	
C1	0.89 mq.
CEMENTATO	
CE1	1.36 mq.
VEGETALE	
D1	2.16 mq.
D2	0.23 mq.
Totale:	2.39 mq.
SOTTOFONDAZIONE STRADALE	
H1	6.89 mq.
RILEVATO ARGINELLO	
RA1	0.18 mq.
RA2	0.12 mq.
Totale:	0.30 mq.
RILEVATO	
R11	38.22 mq.
RIEMPIMENTO	
RP1	1.67 mq.
SCAVO FOSSI	
SF1	2.06 mq.
RILEVATO FOSSI	
VF1	8.26 mq.
TAPPETO DRENANTE	
a1	8.06 ml.
BINDER	
b1	8.60 ml.
BONIFICA	
bo1	17.62 ml.
INERBIMENTO	
i3	5.32 ml.
i4	2.93 ml.
Totale:	8.25 ml.
SCOTICO	
sc2	17.62 ml.
SCOTICO FOSSI	
sf1	5.42 ml.

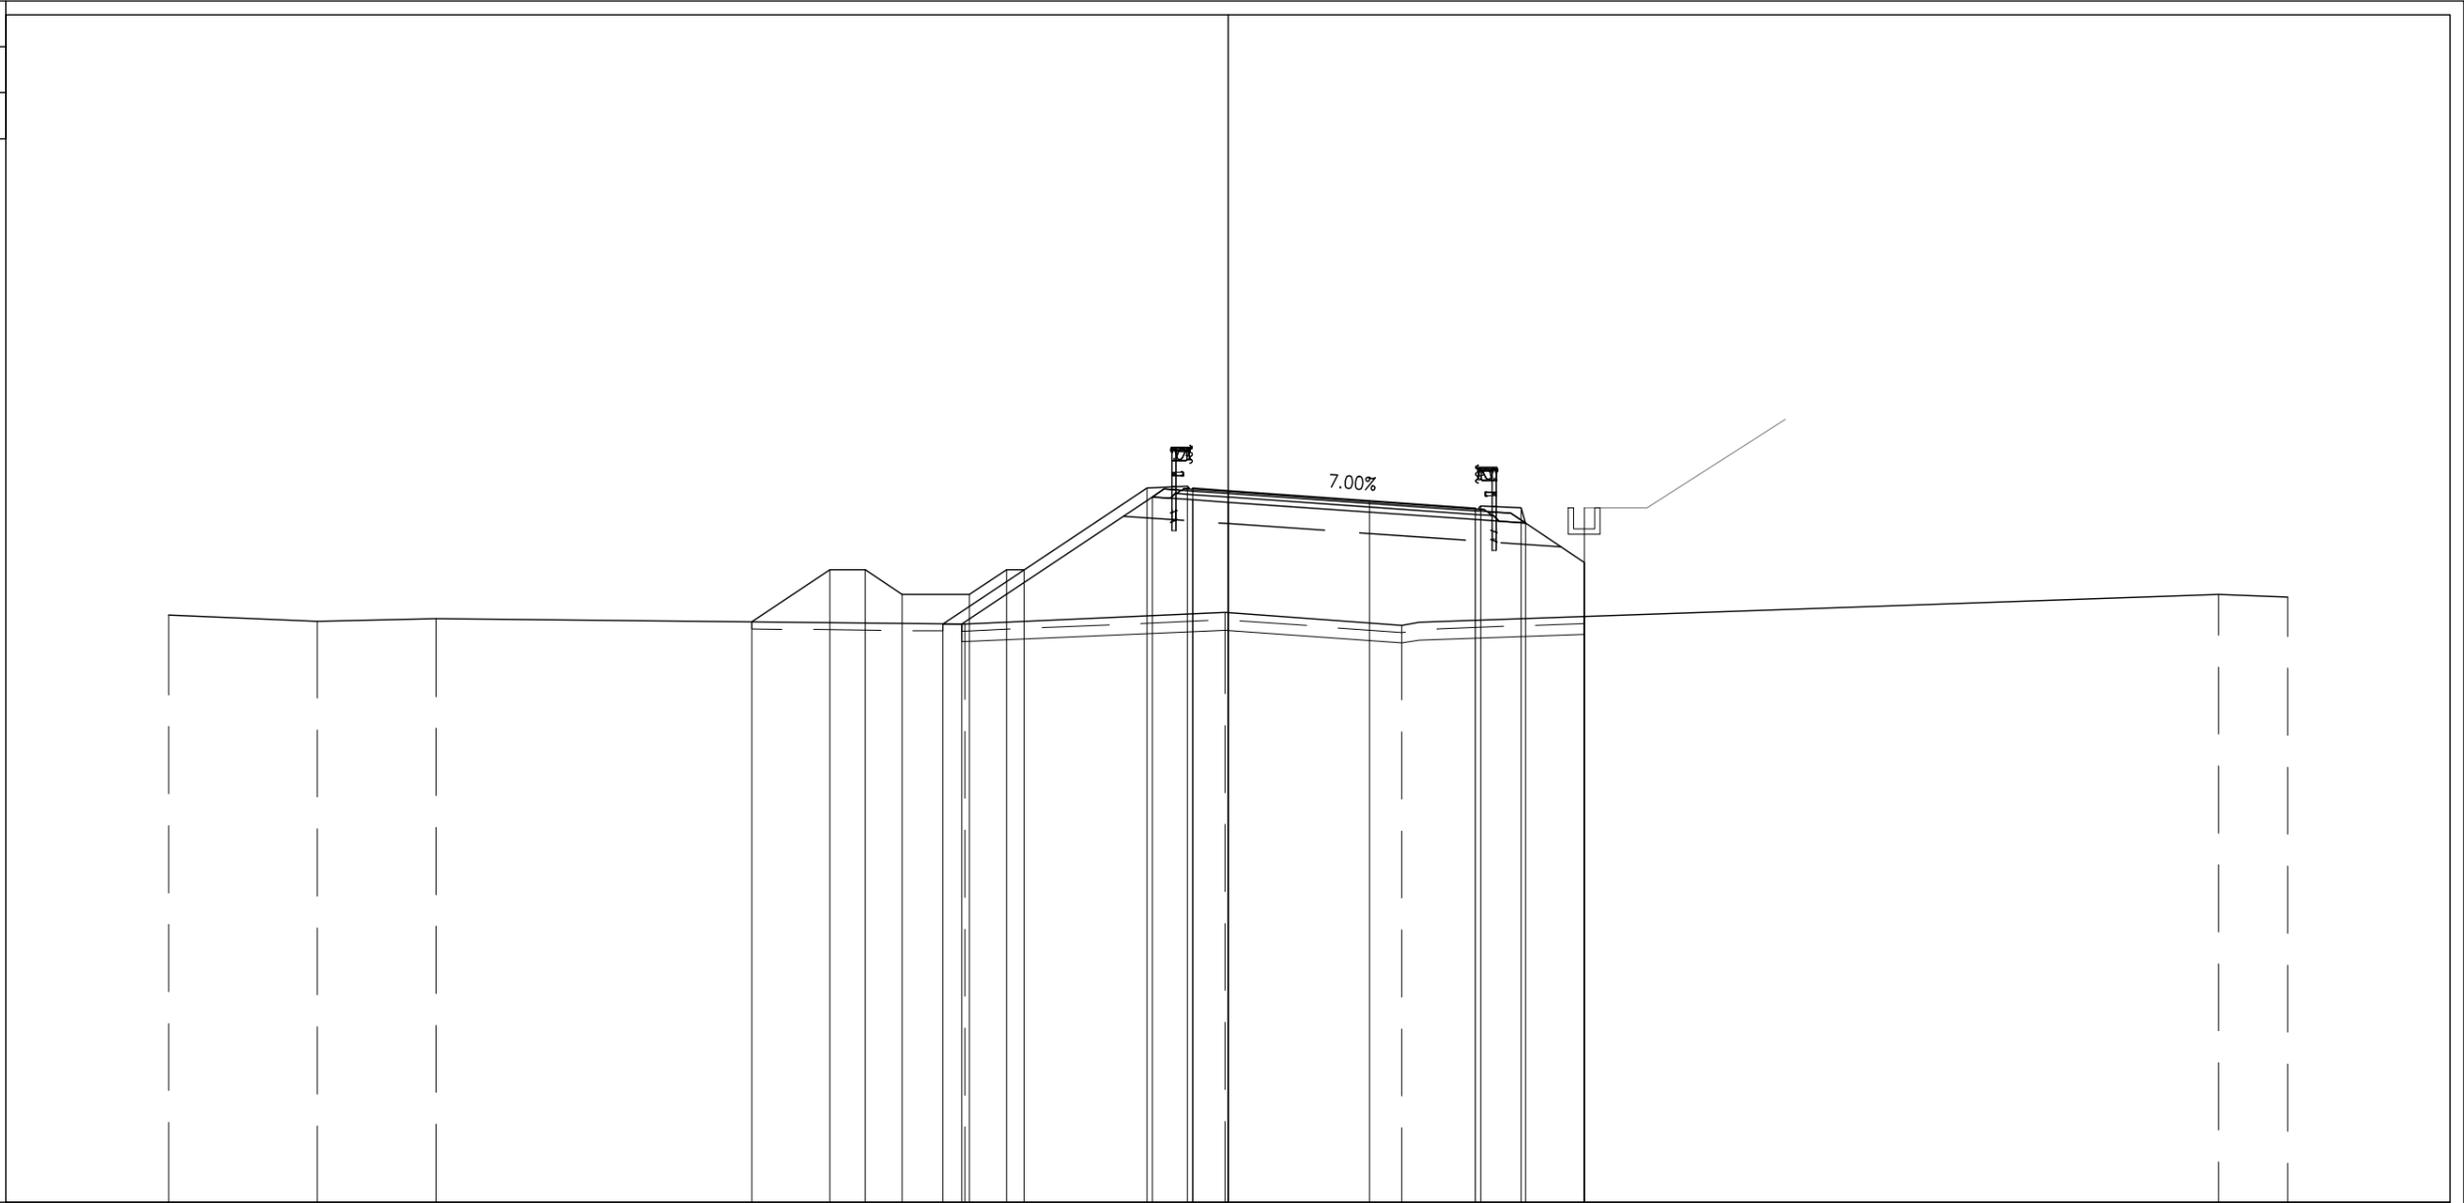

PROGRESSIVE TERRENO	-30.00	-25.79	-22.43	-7.45	-0.09	4.92	28.04	30.00										
PARZIALI TERRENO		4.21	3.36	14.98	7.36	5.01	23.12	1.96										
QUOTE TERRENO	9.62	9.44	9.52	9.36	9.69	9.32	10.20	10.13										
PROGRESSIVE PROGETTO		-13.49	-11.27	-10.27	-9.22	-7.32	-6.27	-5.77	-2.30	-1.15	-1.00	0.00	4.00	4.00	7.00	7.15	8.30	10.08
PARZIALI PROGETTO		2.22	1.00	1.05	1.90	1.05	0.50	3.47	1.15	0.15	1.00	4.00	3.00	0.15	1.15	1.78		
QUOTE PROGETTO		9.43	10.90	10.90	10.20	10.20	10.90	10.90	13.22	13.26	13.21	13.14	12.86	12.65	12.70	12.66	12.66	
PROGRESSIVE RILEVATO					-8.07	-7.54			-2.15	-1.00	0.00			7.00	8.42	10.08	10.08	
PARZIALI RILEVATO					0.53		5.39		1.15	1.00		7.00		1.42	1.66			
QUOTE RILEVATO					9.37	9.36			12.96	12.88	12.81			12.32	12.22	9.57	11.11	

PROFILO SV CENTO-CR


SEZIONE CR-9

PROGRESSIVA 251.46

BASE	
C1	0.87 mq.
CEMENTATO	
CE1	1.38 mq.
VEGETALE	
D1	1.48 mq.
D2	1.44 mq.
Totale:	2.92 mq.
SOTTOFONDAZIONE STRADALE	
H1	6.86 mq.
RILEVATO ARGINELLO	
RA1	0.18 mq.
RA2	0.12 mq.
Totale:	0.30 mq.
RILEVATO	
RI1	21.75 mq.
SCAVO FOSSI	
SF1	2.05 mq.
SF2	2.06 mq.
Totale:	4.11 mq.
RILEVATO FOSSI	
VF1	5.96 mq.
VF2	6.30 mq.
Totale:	12.26 mq.
TAPPETO DRENANTE	
a1	8.06 ml.
BINDER	
b1	8.60 ml.
BONIFICA	
bo1	17.14 ml.
INERBIMENTO	
i3	1.76 ml.
i4	3.94 ml.
i5	3.94 ml.
i6	2.93 ml.
Totale:	12.57 ml.
SCOTICO	
sc3	17.14 ml.
SCOTICO FOSSI	
sf1	4.64 ml.
sf2	5.56 ml.
Totale:	10.20 ml.



PROGRESSIVE TERRENO	-30.00	-17.23	-10.53						7.44	9.83	12.04	14.78		22.82	30.00
PARZIALI TERRENO		12.77	6.70				17.97		2.39	2.21	2.74	8.04		7.18	
QUOTE TERRENO	9.52	9.52	9.83						9.75	9.56	9.39	9.91		10.17	9.92
PROGRESSIVE PROGETTO				-11.81	-10.12	-9.12	-8.07	-6.17	-5.12	-4.62	-2.30	-1.15	-1.00	0.00	4.00
PARZIALI PROGETTO				1.69	1.00	1.05	1.90	1.05	0.50	2.32	1.15	0.15	1.00	4.00	3.00
QUOTE PROGETTO				9.77	10.90	10.90	10.20	10.20	10.90	10.90	12.45	12.49	12.44	12.37	12.09
PROGRESSIVE RILEVATO								-6.25	-5.71	-2.15	-1.00	0.00			
PARZIALI RILEVATO								0.54	3.56	1.15	1.00	7.00			
QUOTE RILEVATO								9.81	9.81	12.19	12.11	12.04			

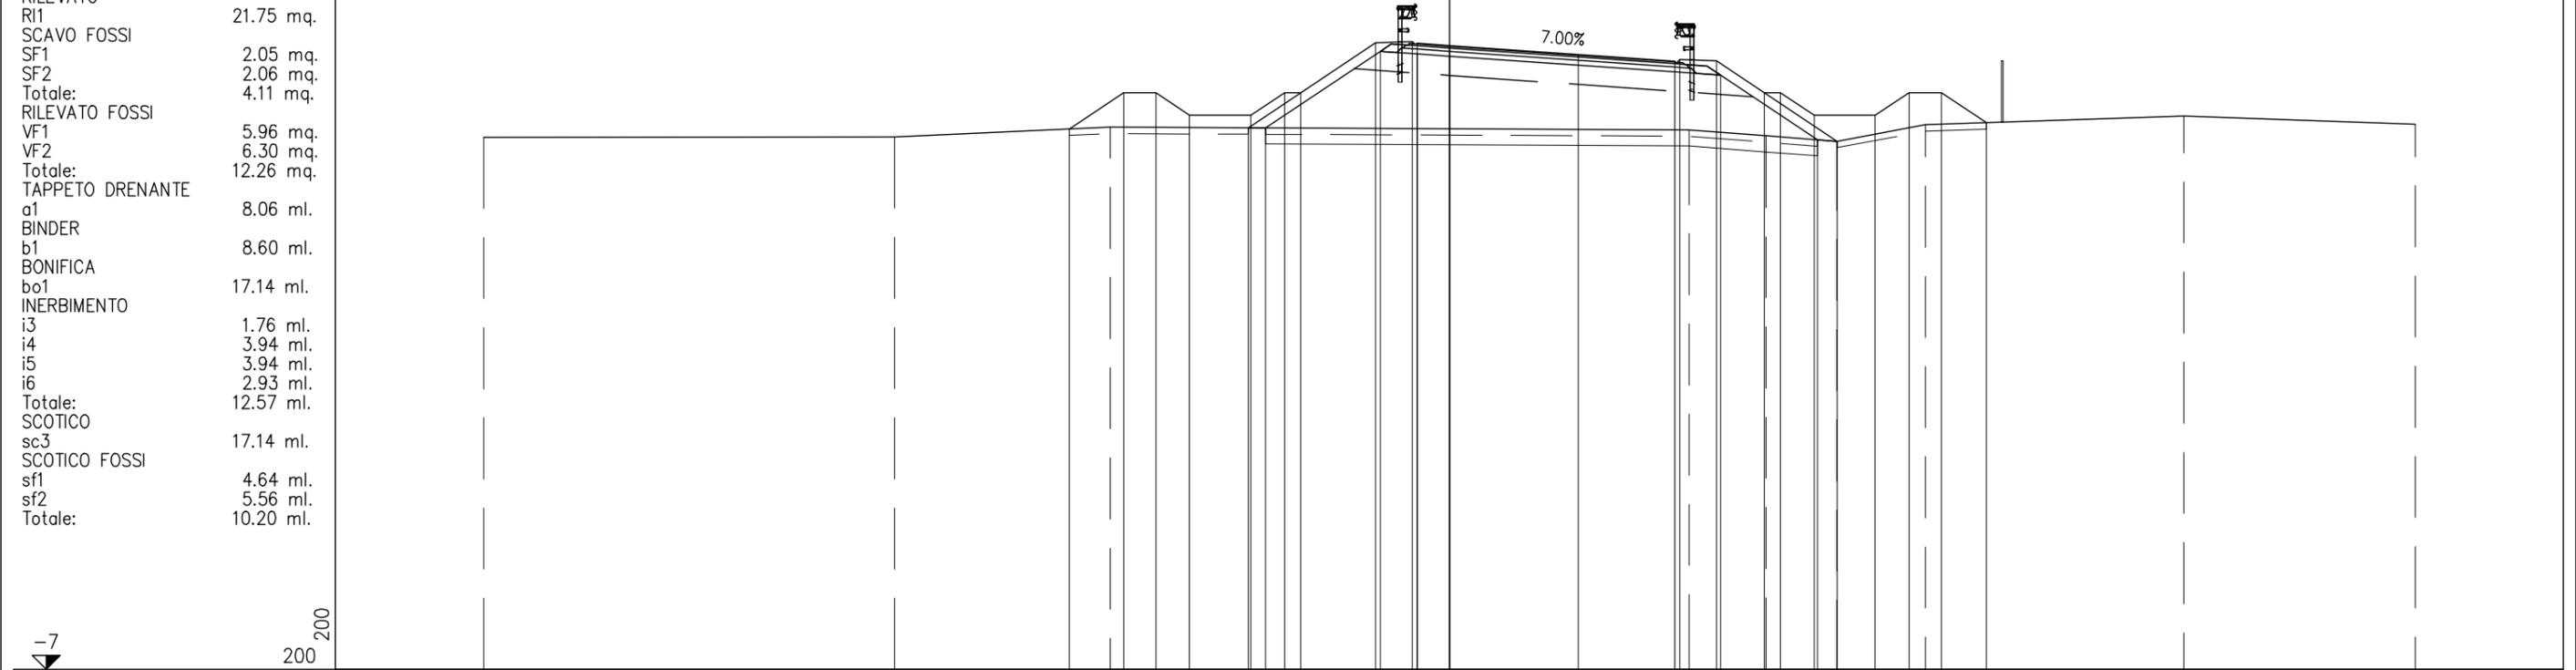


PROFILO SV CENTO-CR

SEZIONE CR-10

PROGRESSIVA 275.00


BASE	
C1	0.89 mq.
CEMENTATO	
CE1	1.37 mq.
VEGETALE	
D1	1.28 mq.
D2	1.17 mq.
Totale:	2.45 mq.
SOTTOFONDAZIONE STRADALE	
H1	6.88 mq.
RILEVATO ARGINELLO	
RA1	0.17 mq.
RA2	0.12 mq.
Totale:	0.29 mq.
RILEVATO	
R11	16.19 mq.
SCAFO FOSSI	
SF1	2.06 mq.
RILEVATO FOSSI	
VF1	7.29 mq.
TAPPETO DRENANTE	
a1	8.06 ml.
BINDER	
b1	8.60 ml.
BONIFICA	
bo1	15.77 ml.
INERBIMENTO	
i3	5.20 ml.
i4	2.17 ml.
Totale:	7.37 ml.
SCOTICO	
sc2	15.77 ml.
SCOTICO FOSSI	
sf1	5.06 ml.

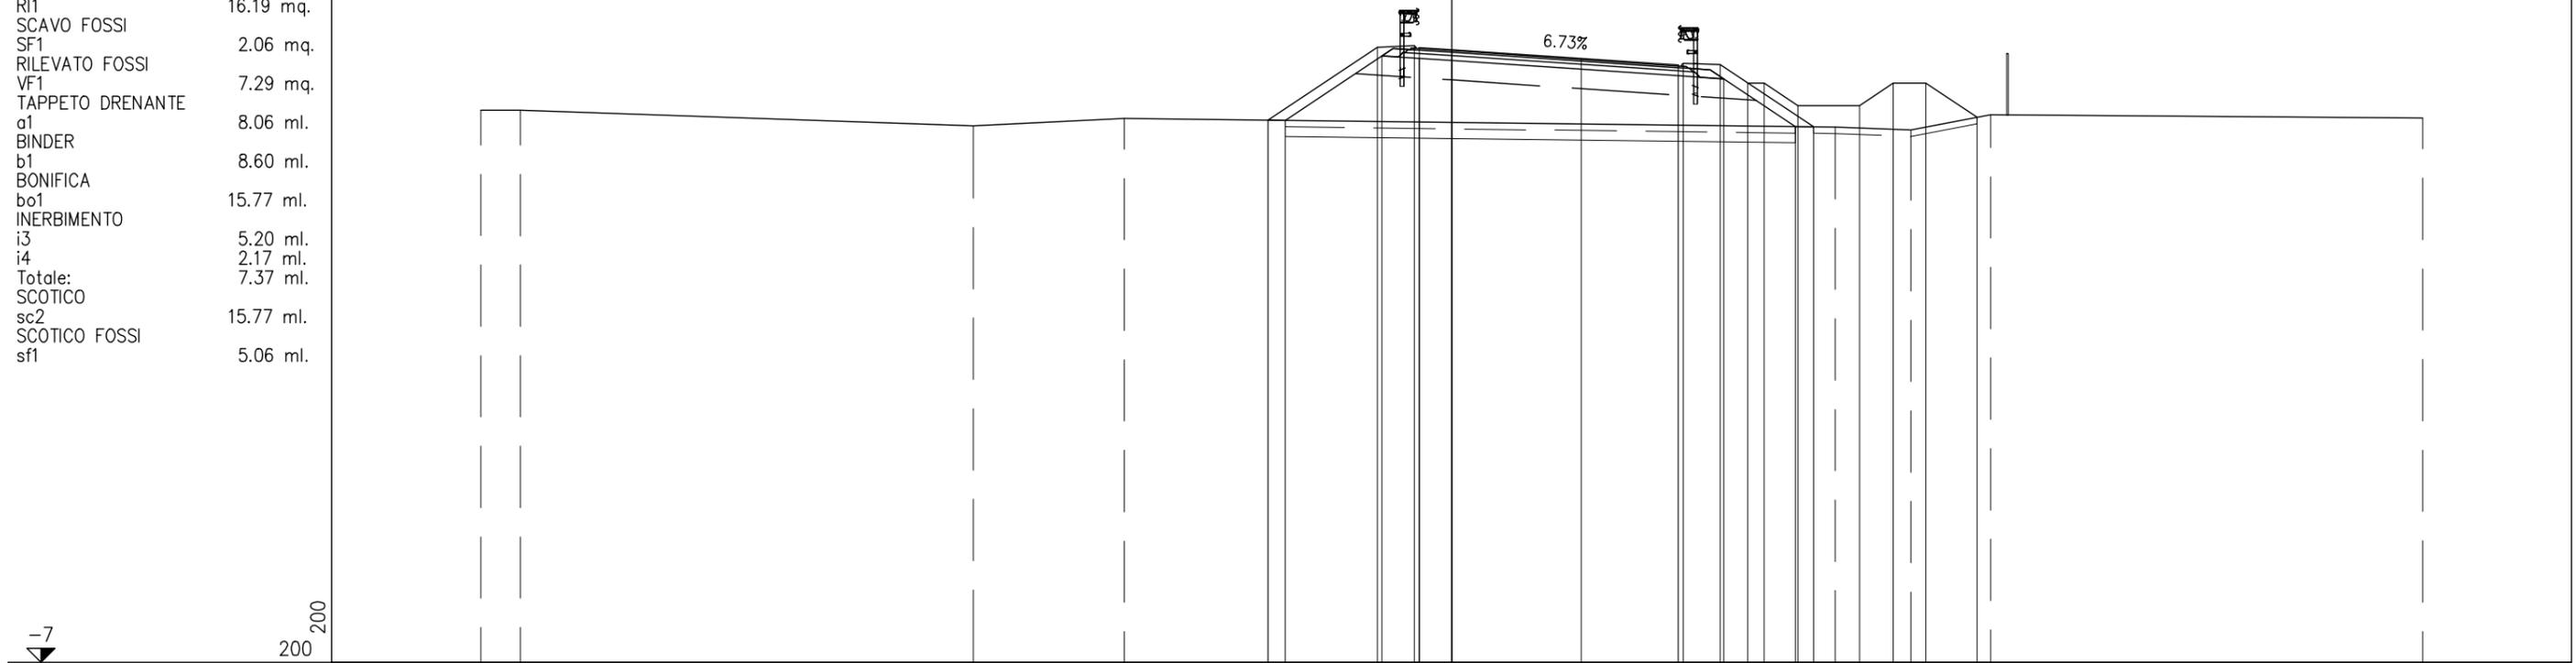

PROGRESSIVE TERRENO	-30.00	-28.78	-14.78	-10.12	0.00	4.00	7.00	7.15	8.30	9.15	9.65	10.70	11.85	14.19	16.65	30.00	
PARZIALI TERRENO	1.22	14.00	4.66	21.97	2.34	2.46	13.35										
QUOTE TERRENO	10.07	10.06	9.58	9.81	9.54	9.45	9.92	9.82									
PROGRESSIVE PROGETTO	-5.67	-5.14	-2.30	-1.15	-1.00	0.00	4.00	7.00	7.15	8.30	9.15	9.65	10.70	12.60	13.65	14.65	16.24
PARZIALI PROGETTO	3.37	1.15	1.15	1.00	4.00	3.00	0.15	1.15	0.95	1.05	1.90	1.05	1.00	1.59			
QUOTE PROGETTO	9.76	9.76	12.00	12.05	11.99	11.93	11.66	11.46	11.51	11.47	10.90	10.90	10.20	10.20	10.90	10.90	9.84
PROGRESSIVE RILEVATO	-5.67	-5.14	-2.15	-1.00	0.00	7.00	8.41	10.63	11.18								
PARZIALI RILEVATO	0.53	2.99	1.15	1.00	7.00	1.41	2.22	0.55	11.18								
QUOTE RILEVATO	9.76	9.75	11.74	11.66	11.60	11.13	11.03	9.55	9.55								

PROFILO SV CENTO-CR  
 SEZIONE CR-11  
 PROGRESSIVA 300.00


- BASE
- C1 0.75 mq.
- CEMENTATO
- CE1 1.13 mq.
- VEGETALE
- D1 1.03 mq.
- SOTTOFONDAZIONE STRADALE
- H1 5.35 mq.
- RILEVATO ARGINELLO
- RA1 0.17 mq.
- RILEVATO
- R11 6.69 mq.
- SCAVO FOSSI
- SF1 2.06 mq.
- RILEVATO FOSSI
- VF1 7.20 mq.
- TAPPETO DRENANTE
- a1 7.03 ml.
- BINDER
- b1 7.30 ml.
- BONIFICA
- bo1 10.28 ml.
- INERBIMENTO
- i3 1.86 ml.
- SCOTICO
- sc2 10.28 ml.
- SCOTICO FOSSI
- sf1 5.31 ml.

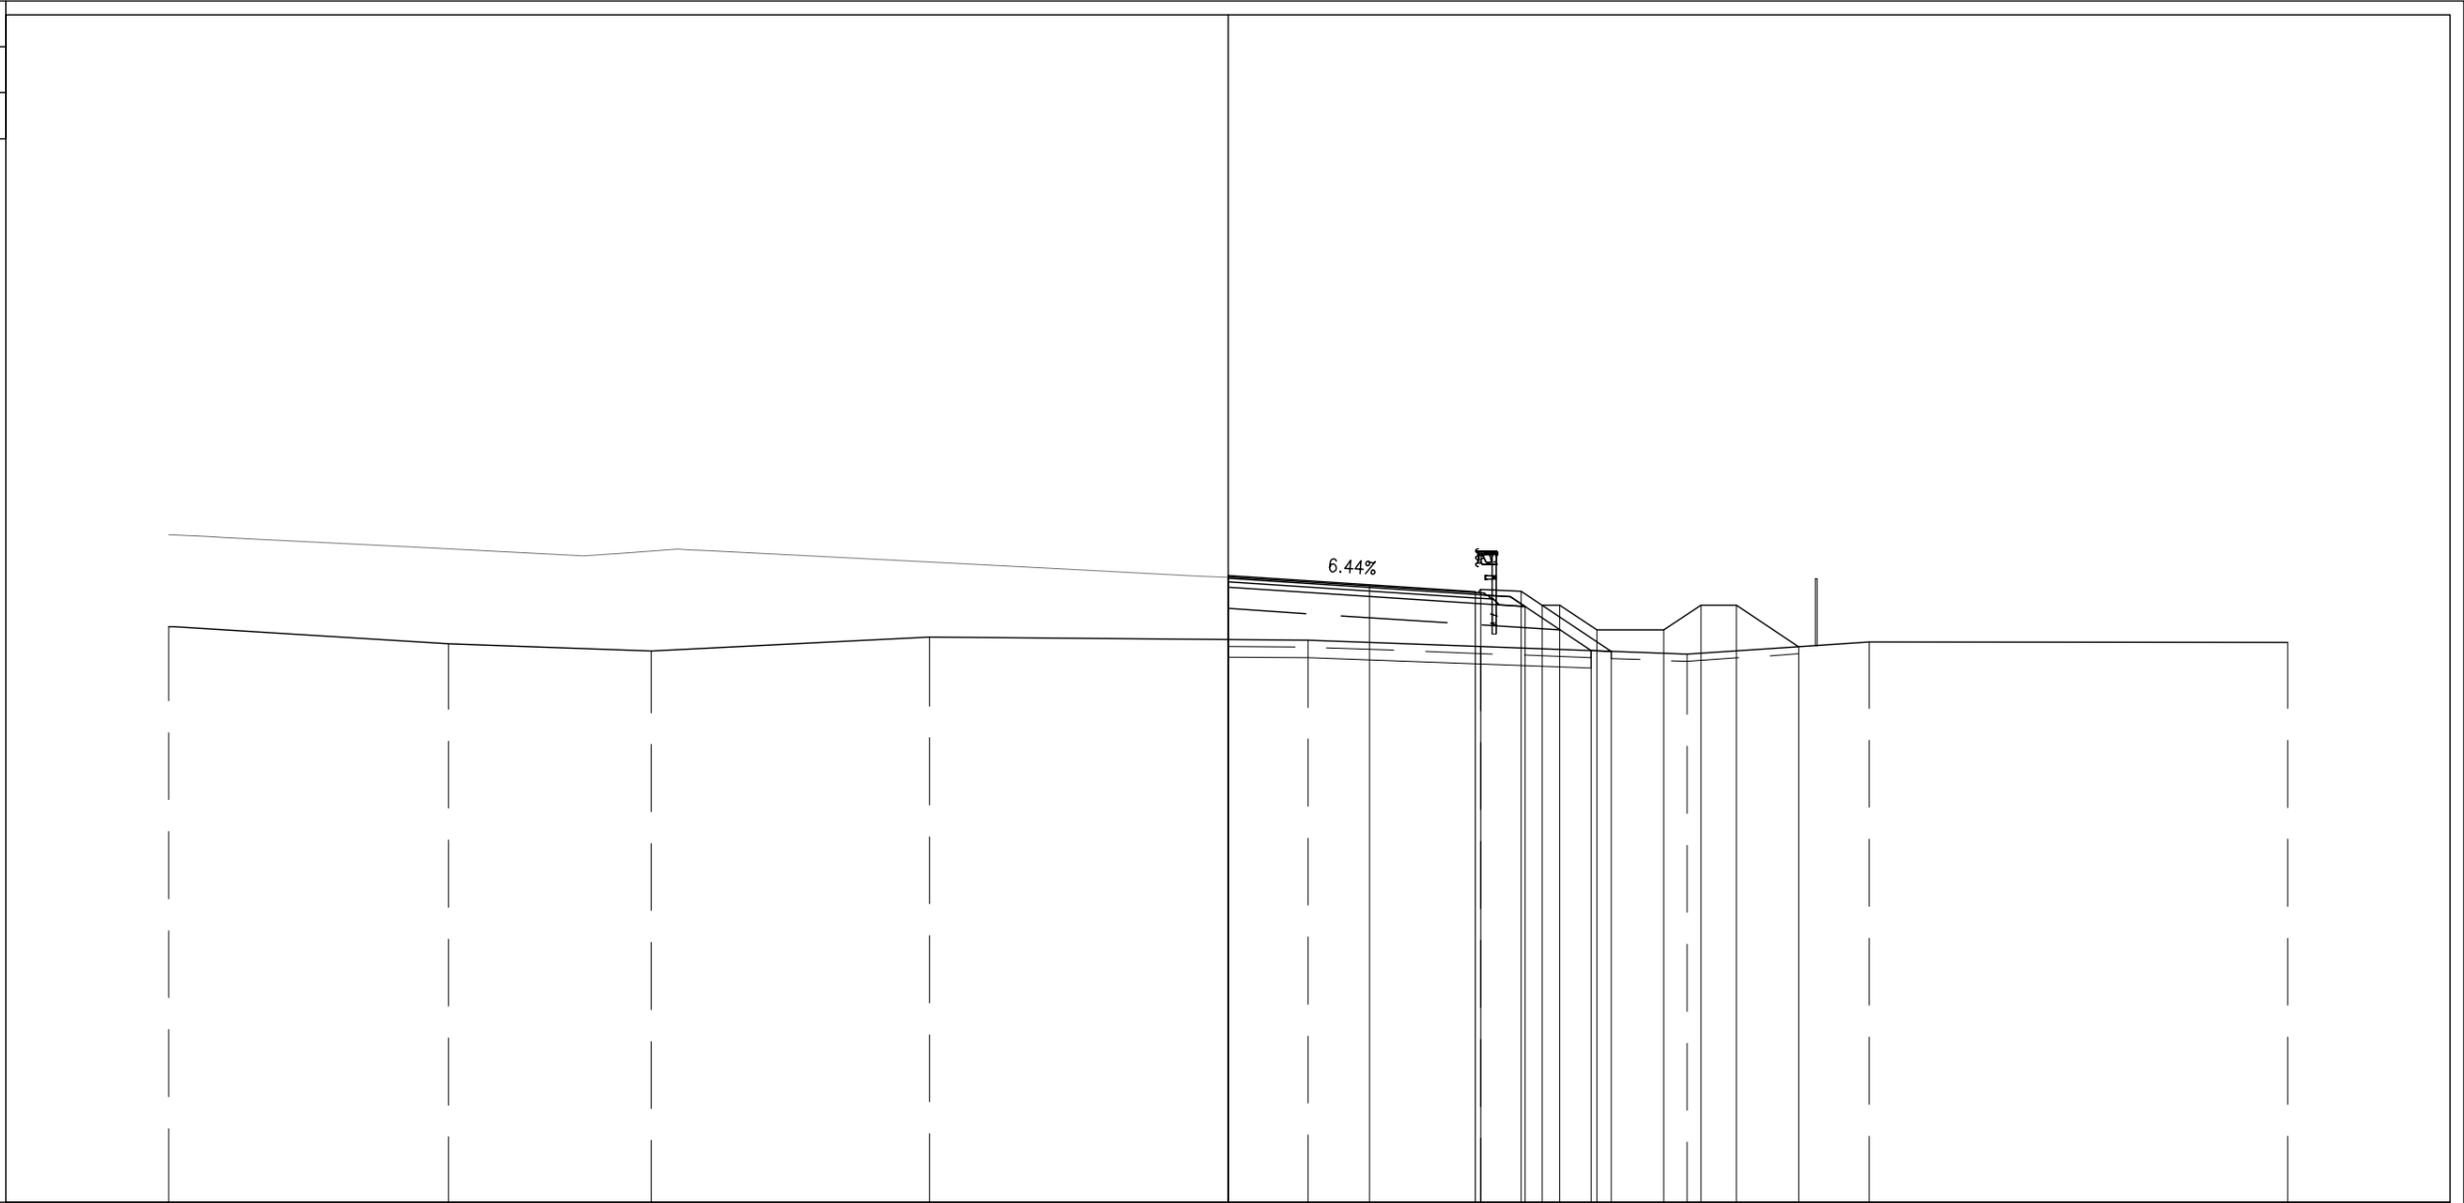

PROGRESSIVE TERRENO	-30.00	-22.07	-16.32	-8.45	2.27	7.15	12.99	18.16	30.00
PARZIALI TERRENO	7.93	5.75	7.87	10.72	4.88	5.84	5.17	11.84	
QUOTE TERRENO	10.28	9.80	9.61	9.99	9.91	9.73	9.51	9.85	9.85
PROGRESSIVE PROGETTO					0.00	4.00	7.00	12.34	16.16
PARZIALI PROGETTO					4.00	3.00	0.15	1.05	1.77
QUOTE PROGETTO					11.73	11.48	11.28	10.20	9.72
PROGRESSIVE RILEVATO					0.00	7.00	8.40	10.28	10.85
PARZIALI RILEVATO					7.00	1.40	1.88	0.57	
QUOTE RILEVATO					11.40	10.95	10.86	9.61	9.59

PROFILO SV CENTO-CR  
 SEZIONE CR-12  
 PROGRESSIVA 325.00


- BASE
- C1 0.75 mq.
- CEMENTATO
- CE1 1.13 mq.
- VEGETALE
- D1 1.07 mq.
- SOTTOFONDAZIONE STRADALE
- H1 5.34 mq.
- RILEVATO ARGINELLO
- RA1 0.18 mq.
- RILEVATO
- RI1 9.71 mq.
- SCAVO FOSSI
- SF1 2.06 mq.
- RILEVATO FOSSI
- VF1 5.64 mq.
- TAPPETO DRENANTE
- a1 7.03 ml.
- BINDER
- b1 7.30 ml.
- BONIFICA
- bo1 10.48 ml.
- INERBIMENTO
- i3 2.23 ml.
- SCOTICO
- sc2 10.48 ml.
- SCOTICO FOSSI
- sf1 5.10 ml.

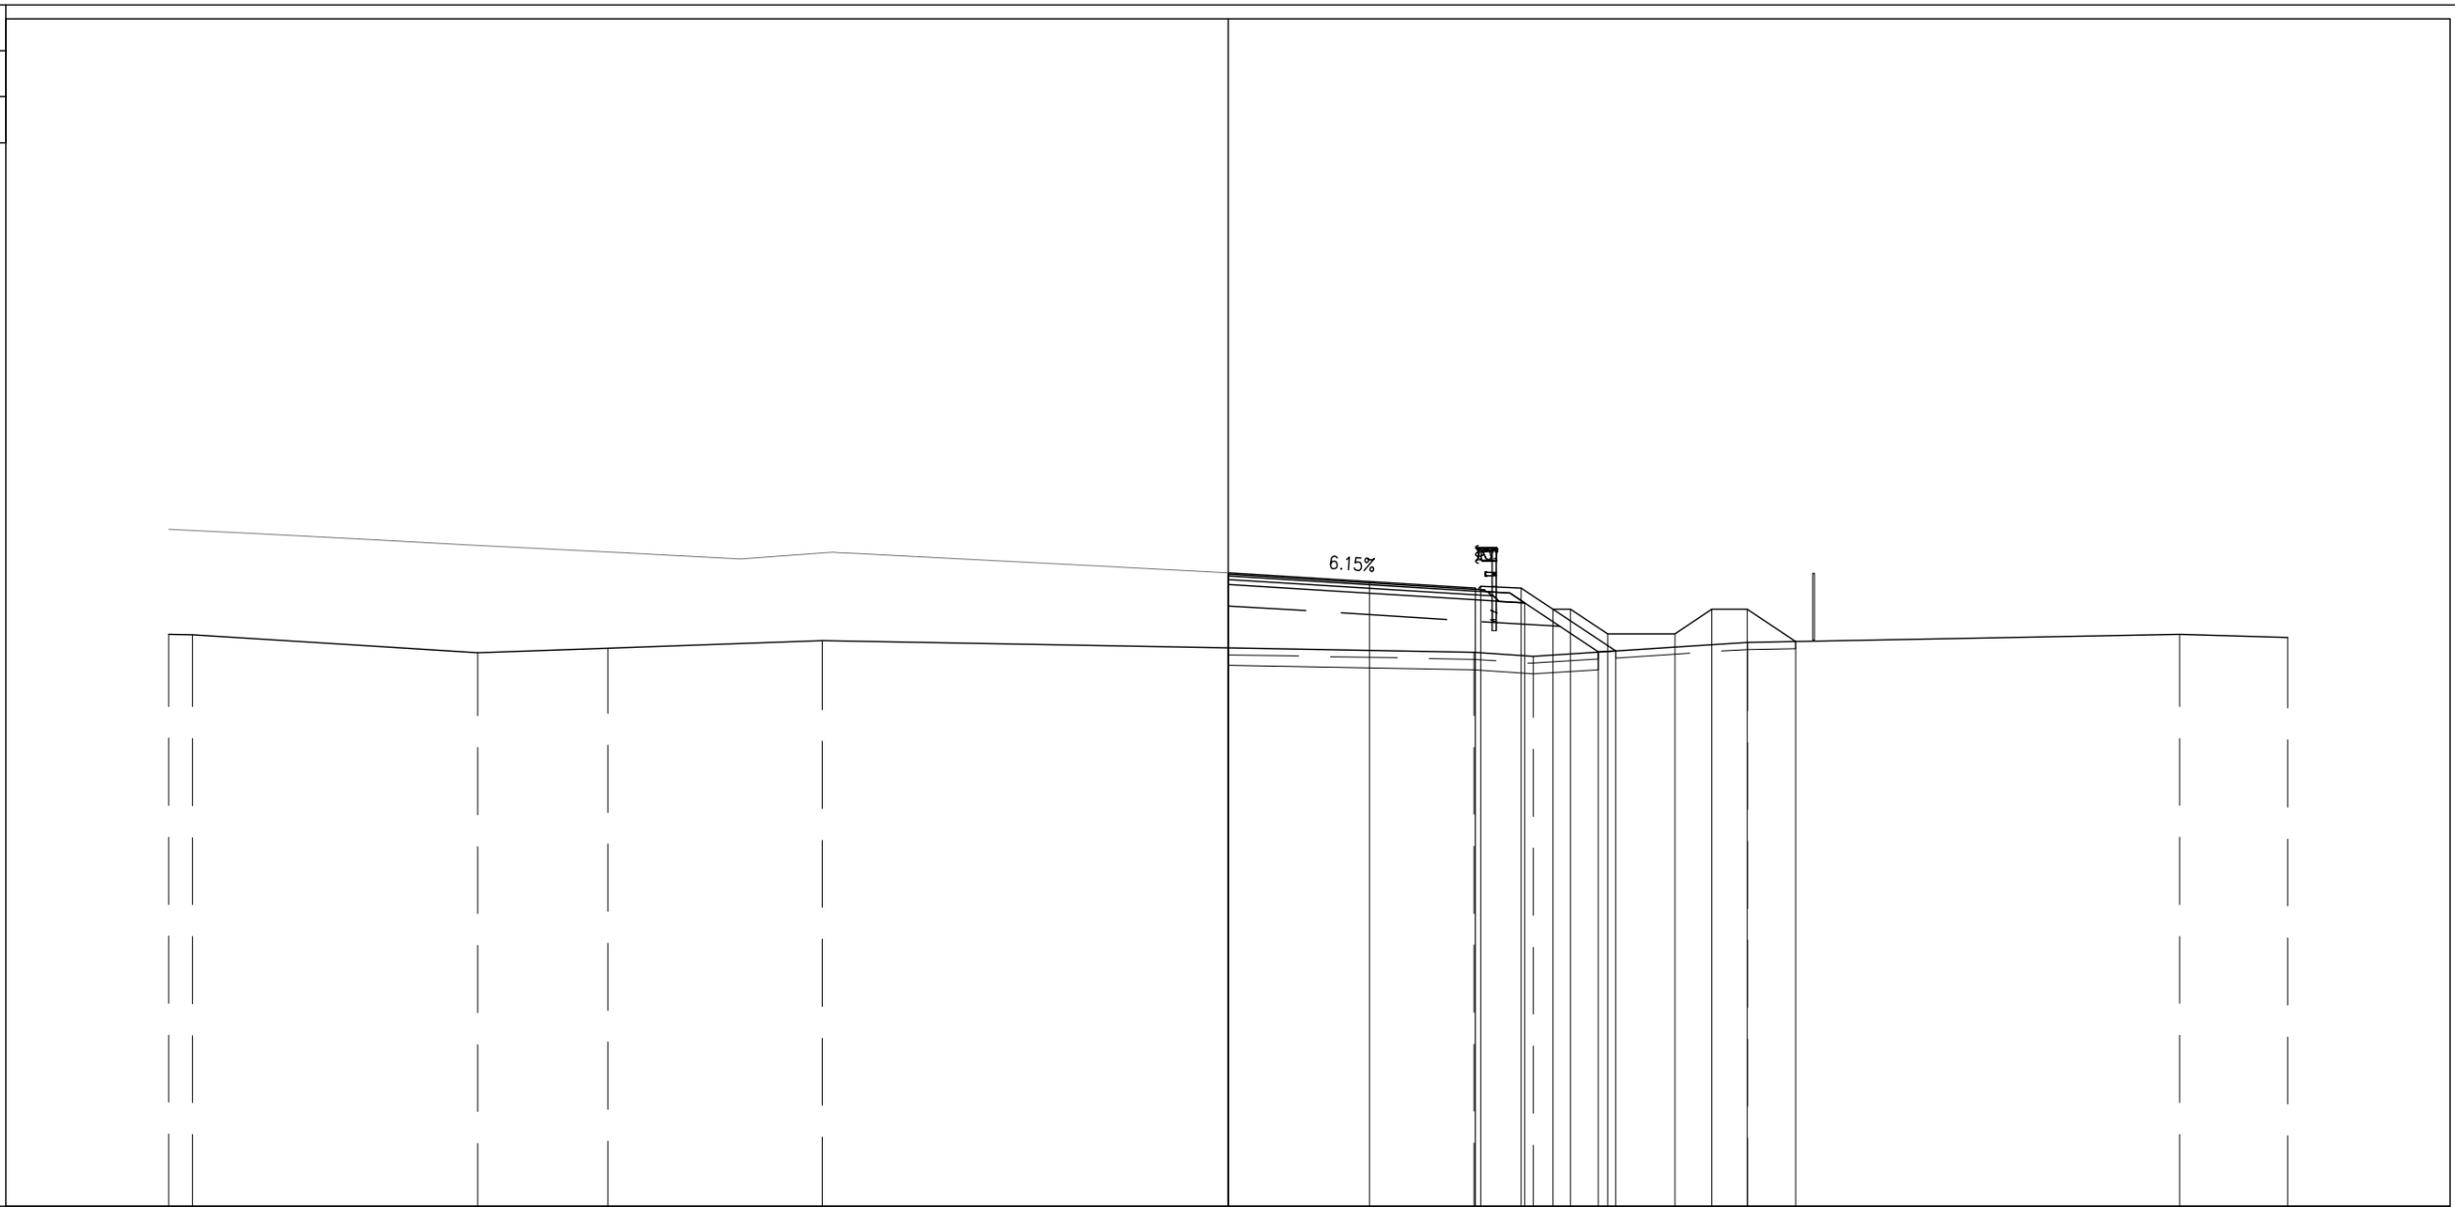

PROGRESSIVE TERRENO	-30.00	-29.32	-21.24	-17.56	-11.49	6.96	8.64	14.70	26.94	30.00						
PARZIALI TERRENO	0.68	8.08	3.68	6.07	18.45	1.68	6.06	12.24	3.06							
QUOTE TERRENO	10.19	10.17	9.66	9.79	10.01	9.68	9.57	9.96	10.18	10.09						
PROGRESSIVE PROGETTO					0.00	4.00	7.00	7.15	8.30	9.20	9.70	10.75	12.65	13.70	14.70	16.07
PARZIALI PROGETTO						4.00	3.00	0.15	1.15	1.10	1.05	1.90	1.05	1.00	1.37	
QUOTE PROGETTO					11.92	11.67	11.49	11.55	11.50	10.90	10.90	10.20	10.20	10.90	10.90	9.98
PROGRESSIVE RILEVATO					0.00	0.00	7.00	8.40	10.48	10.97						
PARZIALI RILEVATO						7.00	1.40	2.08	0.49							
QUOTE RILEVATO	11.59	9.81				7.00	11.16	11.07	9.69	9.72						

PROFILO SV CENTO-CR  
 SEZIONE CR-13  
 PROGRESSIVA 350.00

- BASE
- C1 0.74 mq.
- CEMENTATO
- CE1 1.14 mq.
- VEGETALE
- D1 1.16 mq.
- SOTTOFONDAZIONE STRADALE
- H1 5.33 mq.
- RILEVATO ARGINELLO
- RA1 0.17 mq.
- RILEVATO
- R11 11.94 mq.
- SCAVO FOSSI
- SF1 2.06 mq.
- RILEVATO FOSSI
- VF1 6.13 mq.
- TAPPETO DRENANTE
- a1 7.03 ml.
- BINDER
- b1 7.30 ml.
- BONIFICA
- bo1 10.70 ml.
- INERBIMENTO
- i3 2.54 ml.
- SCOTICO
- sc2 10.70 ml.
- SCOTICO FOSSI
- sf1 5.31 ml.

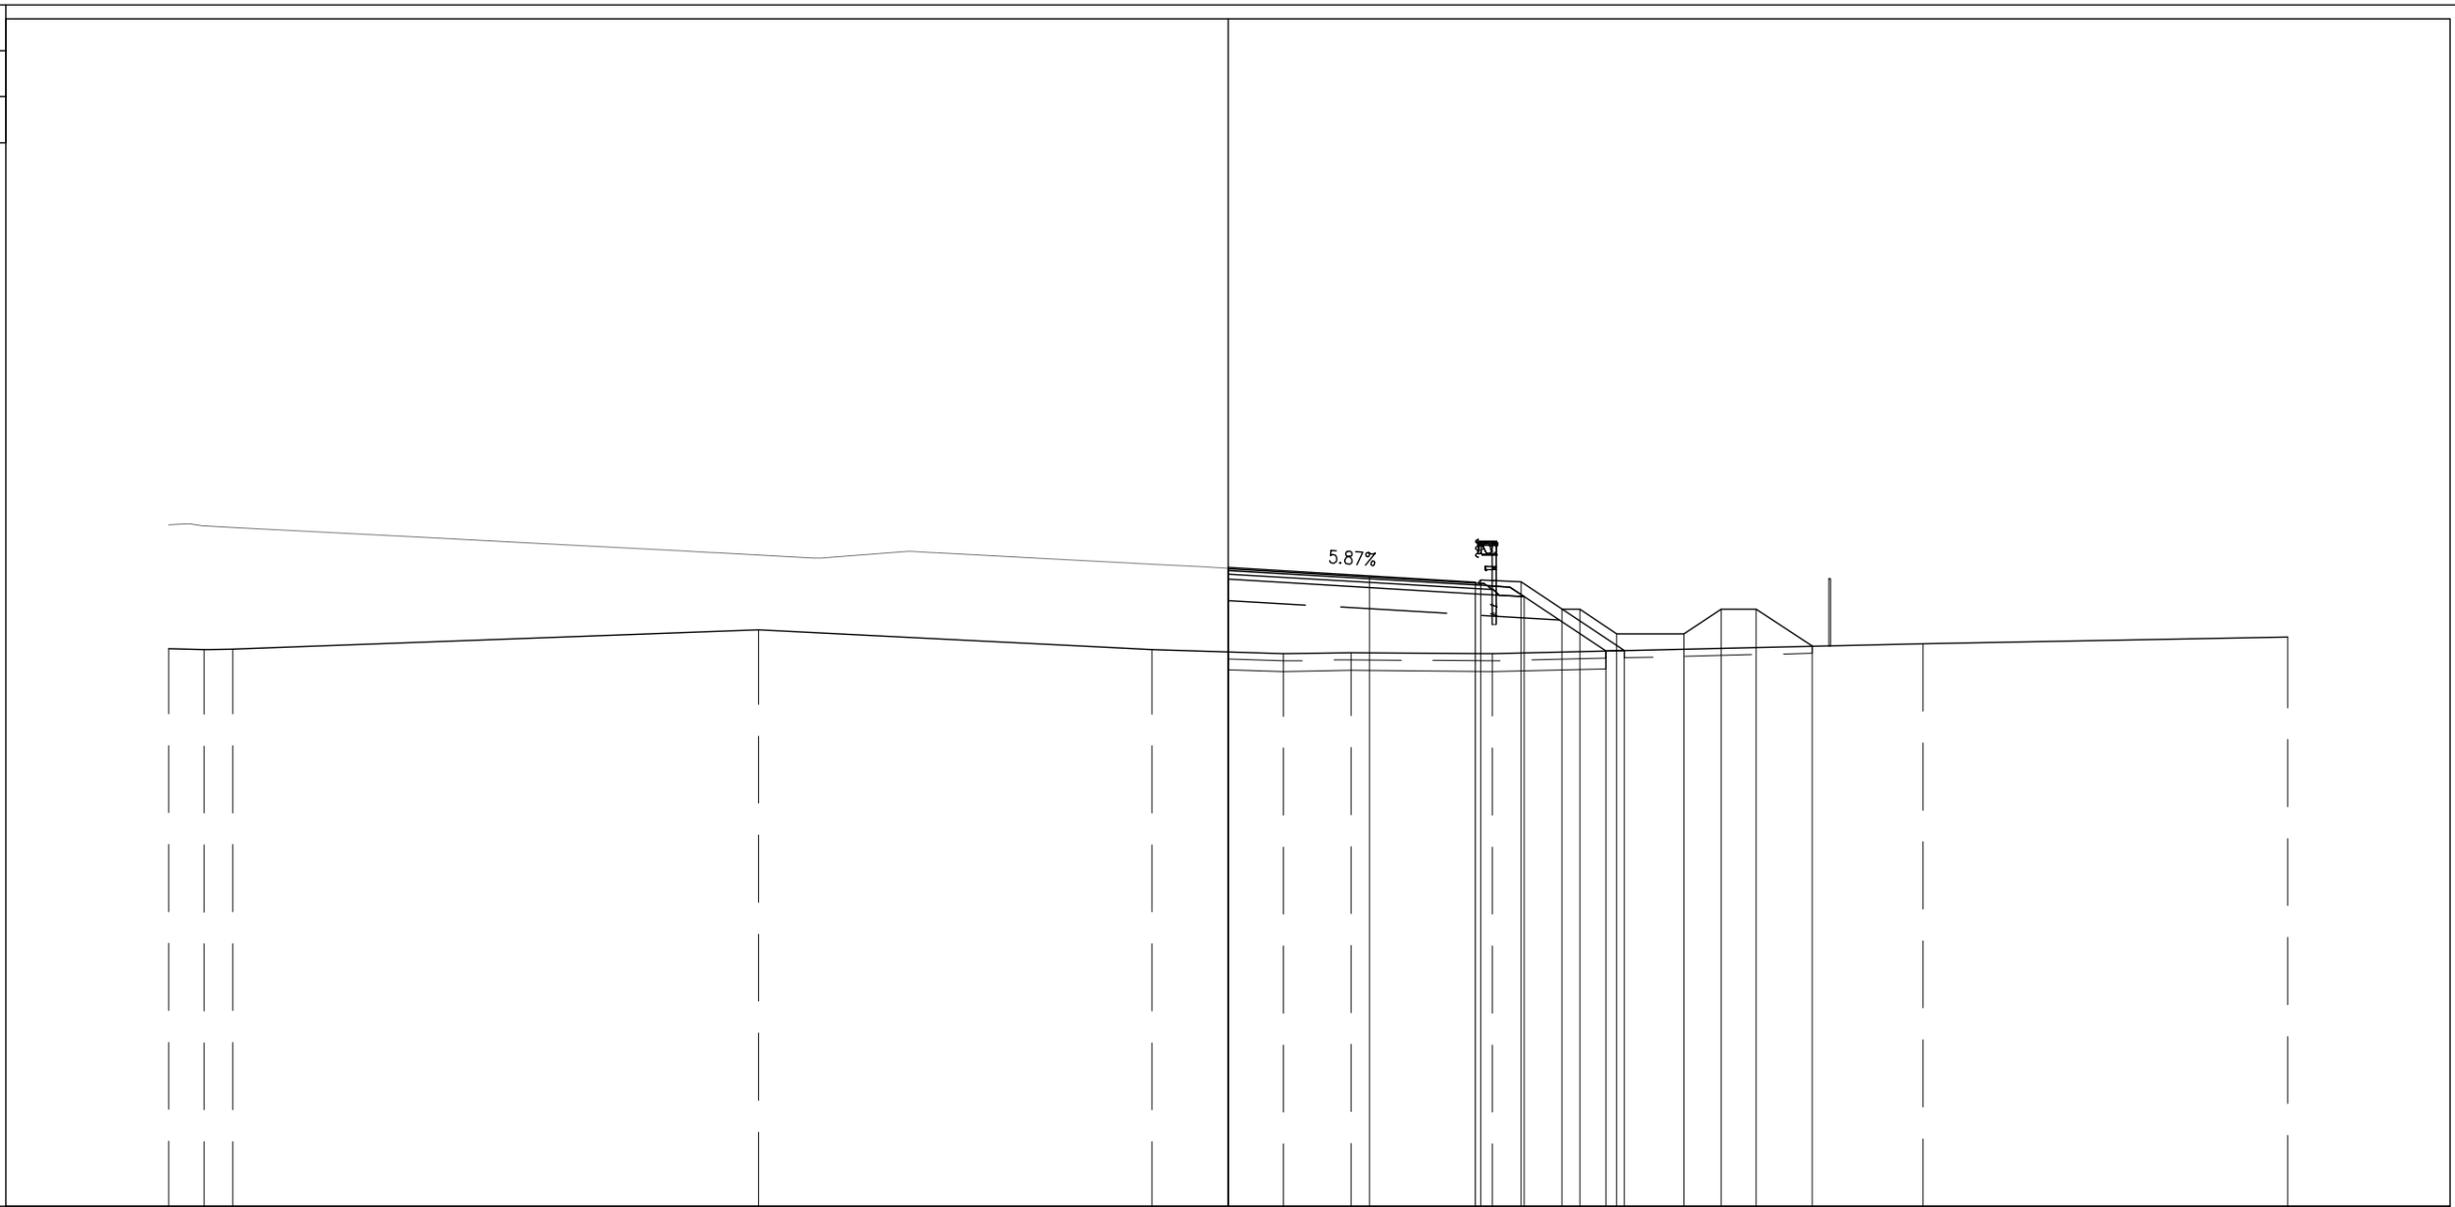


PROGRESSIVE TERRENO	-30.00	-29.00	-28.18	-13.29	-2.15	1.57	3.48	7.49	19.68	30.00						
PARZIALI TERRENO	1.00	0.82														
QUOTE TERRENO	9.78	9.76	9.77	10.31	9.76	9.63	9.67	9.64	9.92	10.11						
PROGRESSIVE PROGETTO					0.00	4.00	7.00	7.15	8.30	9.46	9.96	11.01	12.91	13.96	14.96	16.53
PARZIALI PROGETTO						4.00	3.00	0.15	1.15	1.10	1.05	1.90	1.05	1.00	1.57	
QUOTE PROGETTO					12.07	11.84	11.66	11.72	11.67	10.90	10.90	10.20	10.20	10.90	10.90	9.85
PROGRESSIVE RILEVATO					0.00	0.00	7.00	8.39	10.70	11.22						
PARZIALI RILEVATO						7.00	1.39	2.31	0.52							
QUOTE RILEVATO					11.74	9.69	11.33	11.25	9.71	9.72						

PROFILO SV CENTO-CR

SEZIONE CR-14

PROGRESSIVA 375.00

- BASE
- C1 0.72 mq.
- CEMENTATO
- CE1 1.16 mq.
- VEGETALE
- D1 1.05 mq.
- SOTTOFONDAZIONE STRADALE
- H1 5.32 mq.
- RILEVATO ARGINELLO
- RA1 0.17 mq.
- RILEVATO
- R11 9.76 mq.
- SCAVO FOSSI
- SF1 2.06 mq.
- RILEVATO FOSSI
- VF1 5.00 mq.
- TAPPETO DRENANTE
- a1 7.03 ml.
- BINDER
- b1 7.30 ml.
- BONIFICA
- bo1 10.30 ml.
- INERBIMENTO
- i3 2.66 ml.
- SCOTICO
- sc2 10.30 ml.
- SCOTICO FOSSI
- sf1 5.66 ml.

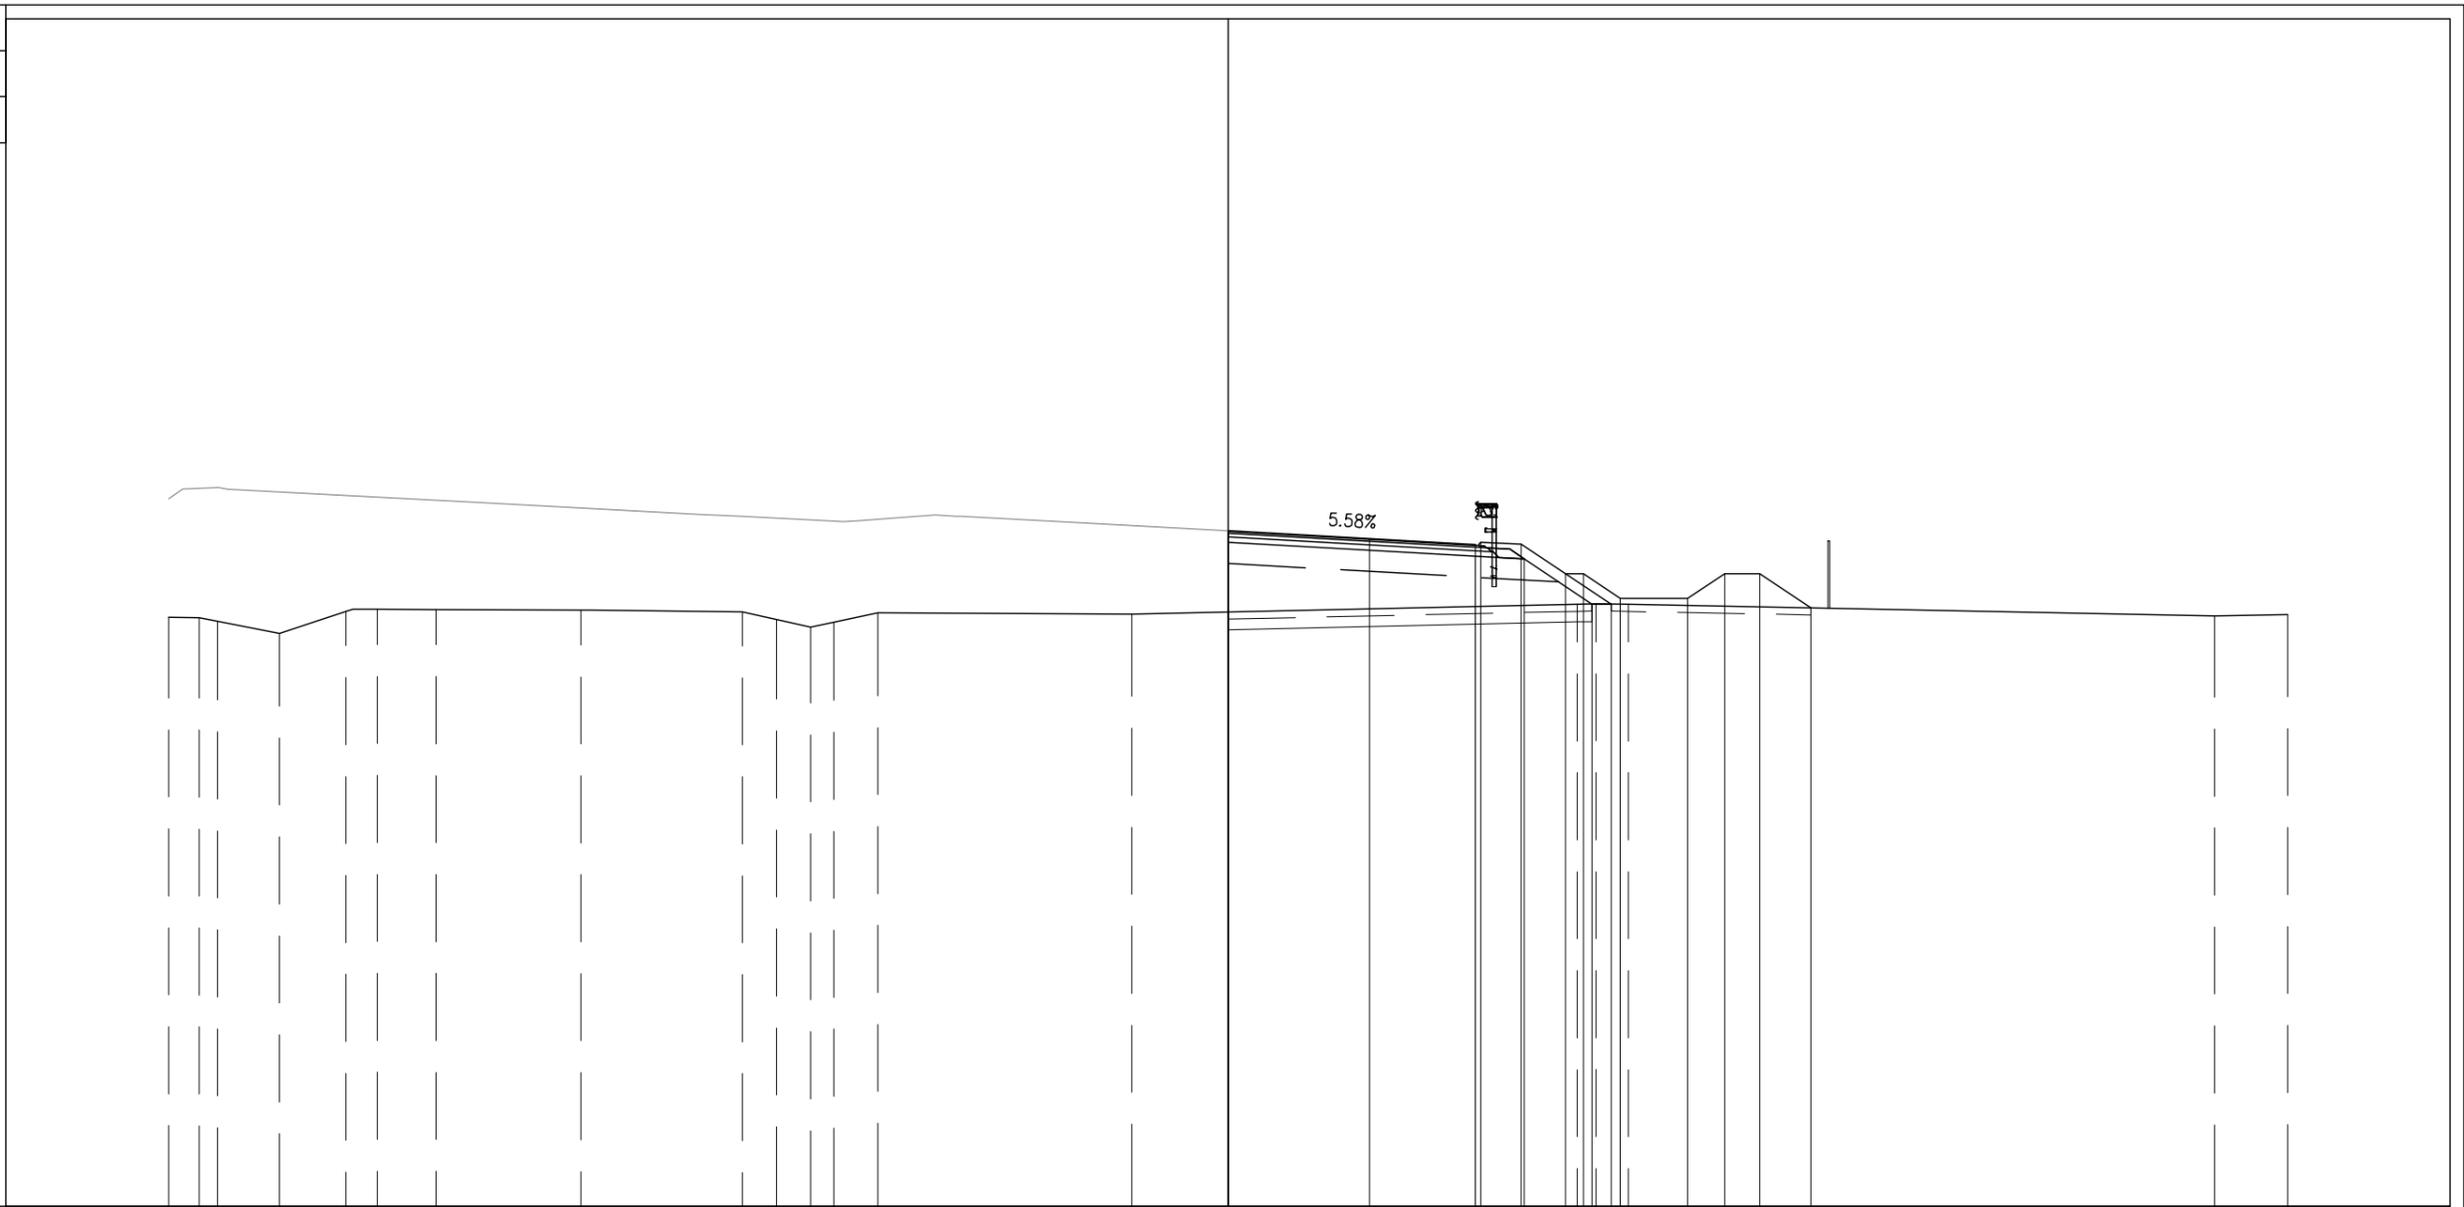


PROGRESSIVE TERRENO	-30.00	-28.13	-28.61	-26.85	-24.98	-24.09	-22.42	-18.32	-13.75	-12.79	-11.83	-11.16	-9.91	-2.72	9.89	10.42	11.34	27.94	30.00					
PARZIALI TERRENO	0.87	0.52	1.76	1.87	0.89	1.67	4.10	4.57	0.96	0.96	0.67	1.25	7.19	12.61	0.53	0.92	16.60	2.06	30.00					
QUOTE TERRENO	9.67	9.66	9.55	9.21	9.83	9.89	9.88	9.87	9.82	9.60	9.39	9.53	9.80	9.75	10.04	10.04	10.04	9.71	9.74					
PROGRESSIVE PROGETTO														0.00	4.00	7.00	8.30	9.56	10.06	11.11	13.01	14.06	15.06	16.51
PARZIALI PROGETTO														4.00	3.00	0.15	1.15	0.50	1.05	1.90	1.05	1.00	1.45	
QUOTE PROGETTO														12.12	11.90	11.73	11.74	10.90	10.90	10.20	10.20	10.90	10.90	9.93
PROGRESSIVE RILEVATO														0.00	0.00	7.00	8.39	10.30	10.85					
PARZIALI RILEVATO														7.00	1.39	1.91	0.55							
QUOTE RILEVATO														11.79	11.40	11.32	10.04	10.04	10.04					

PROFILO SV CENTO-CR

SEZIONE CR-15

PROGRESSIVA 397.71

- BASE
- C1 0.73 mq.
- CEMENTATO
- CE1 1.15 mq.
- VEGETALE
- D1 1.19 mq.
- SOTTOFONDAZIONE STRADALE
- H1 5.31 mq.
- RILEVATO ARGINELLO
- RA1 0.16 mq.
- RILEVATO
- R11 11.29 mq.
- SCAVO FOSSI
- SF1 2.06 mq.
- RILEVATO FOSSI
- VF1 6.13 mq.
- TAPPETO DRENANTE
- a1 7.03 ml.
- BINDER
- b1 7.30 ml.
- BONIFICA
- bo1 10.72 ml.
- INERBIMENTO
- i3 2.75 ml.
- SCOTICO
- sc2 10.72 ml.
- SCOTICO FOSSI
- sf1 5.56 ml.

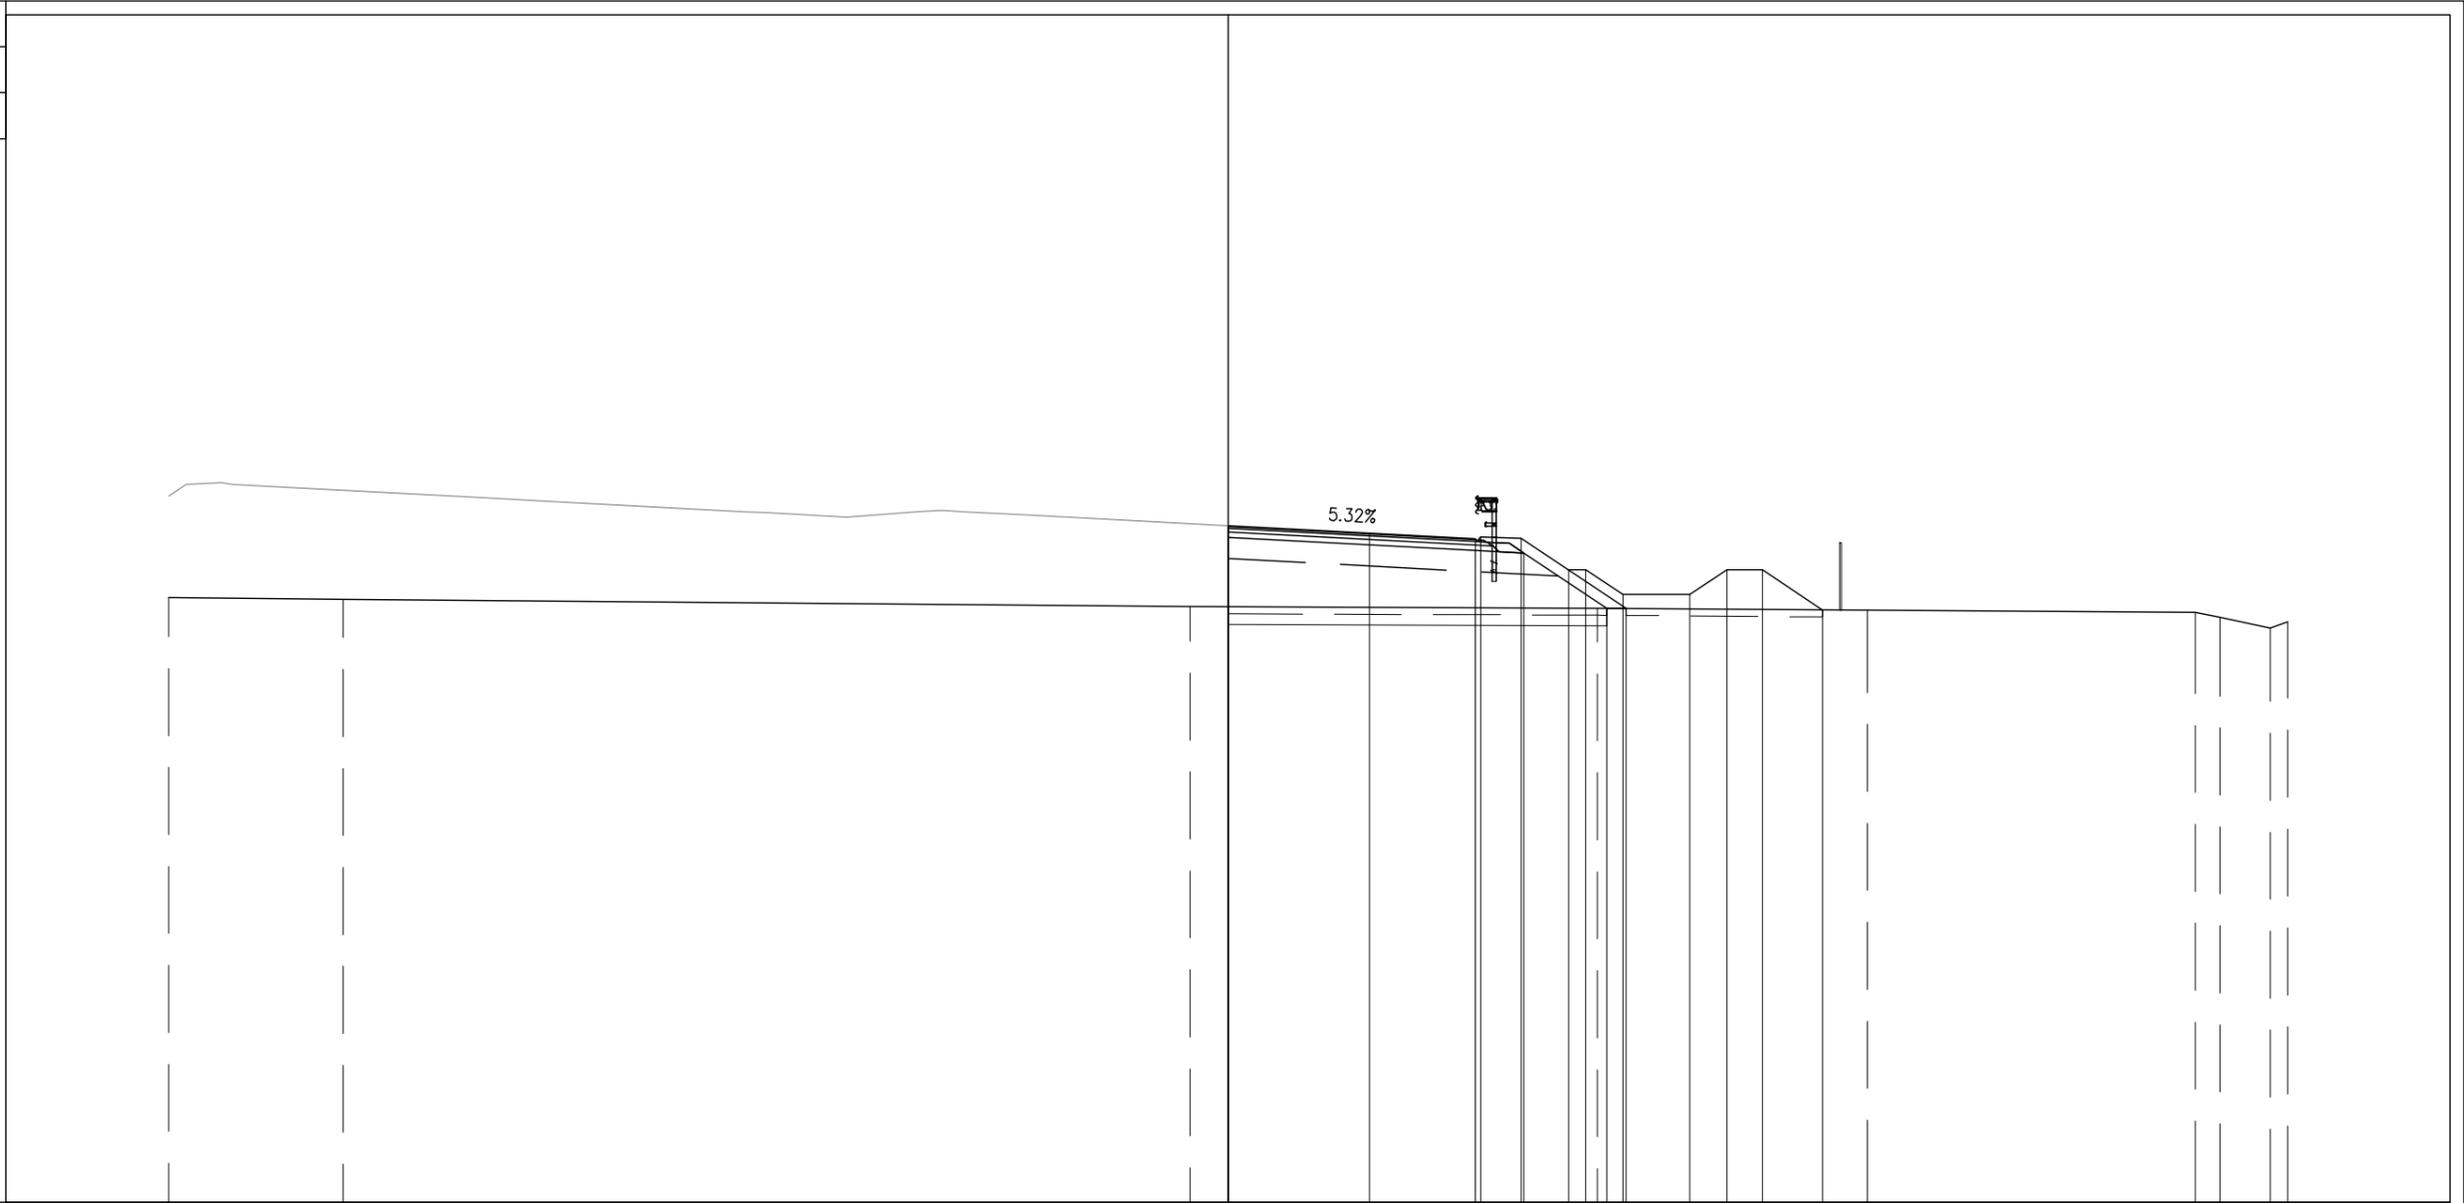


PROGRESSIVE TERRENO	-30.00	-25.06		-1.07		10.46		18.10		27.39	28.09	29.51	30.00		
PARZIALI TERRENO		4.94	23.99		11.53		7.64		9.29	0.70	1.42	0.49			
QUOTE TERRENO	10.11	10.06		9.86		9.81		9.75		9.70	9.55	9.25	9.43		
PROGRESSIVE PROGETTO				0.00	4.00	7.00	7.15	8.30	9.64	10.13	11.18	13.08	14.13	15.13	16.83
PARZIALI PROGETTO					4.00	3.00	0.15	1.15	1.04	1.05	1.90	1.05	1.00	1.70	
QUOTE PROGETTO				12.15	11.94	11.78	11.83	11.79	10.90	10.90	10.20	10.20	10.90	10.90	9.76
PROGRESSIVE RILEVATO				0.00	0.00	7.00	8.38	10.72	11.27						
PARZIALI RILEVATO					7.00	1.38	2.34	0.55							
QUOTE RILEVATO				11.82	9.85	11.45	11.37	9.81	9.81						

PROFILO SV CENTO-CR

SEZIONE CR-16

PROGRESSIVA 400.00

- BASE
- C1 0.73 mq.
- CEMENTATO
- CE1 1.15 mq.
- VEGETALE
- D1 1.14 mq.
- SOTTOFONDAZIONE STRADALE
- H1 5.31 mq.
- RILEVATO ARGINELLO
- RA1 0.16 mq.
- RILEVATO
- R11 10.73 mq.
- SCAVO FOSSI
- SF1 2.06 mq.
- RILEVATO FOSSI
- VF1 5.90 mq.
- TAPPETO DRENANTE
- a1 7.03 ml.
- BINDER
- b1 7.30 ml.
- BONIFICA
- bo1 10.66 ml.
- INERBIMENTO
- i3 2.76 ml.
- SCOTICO
- sc2 10.66 ml.
- SCOTICO FOSSI
- sf1 5.57 ml.

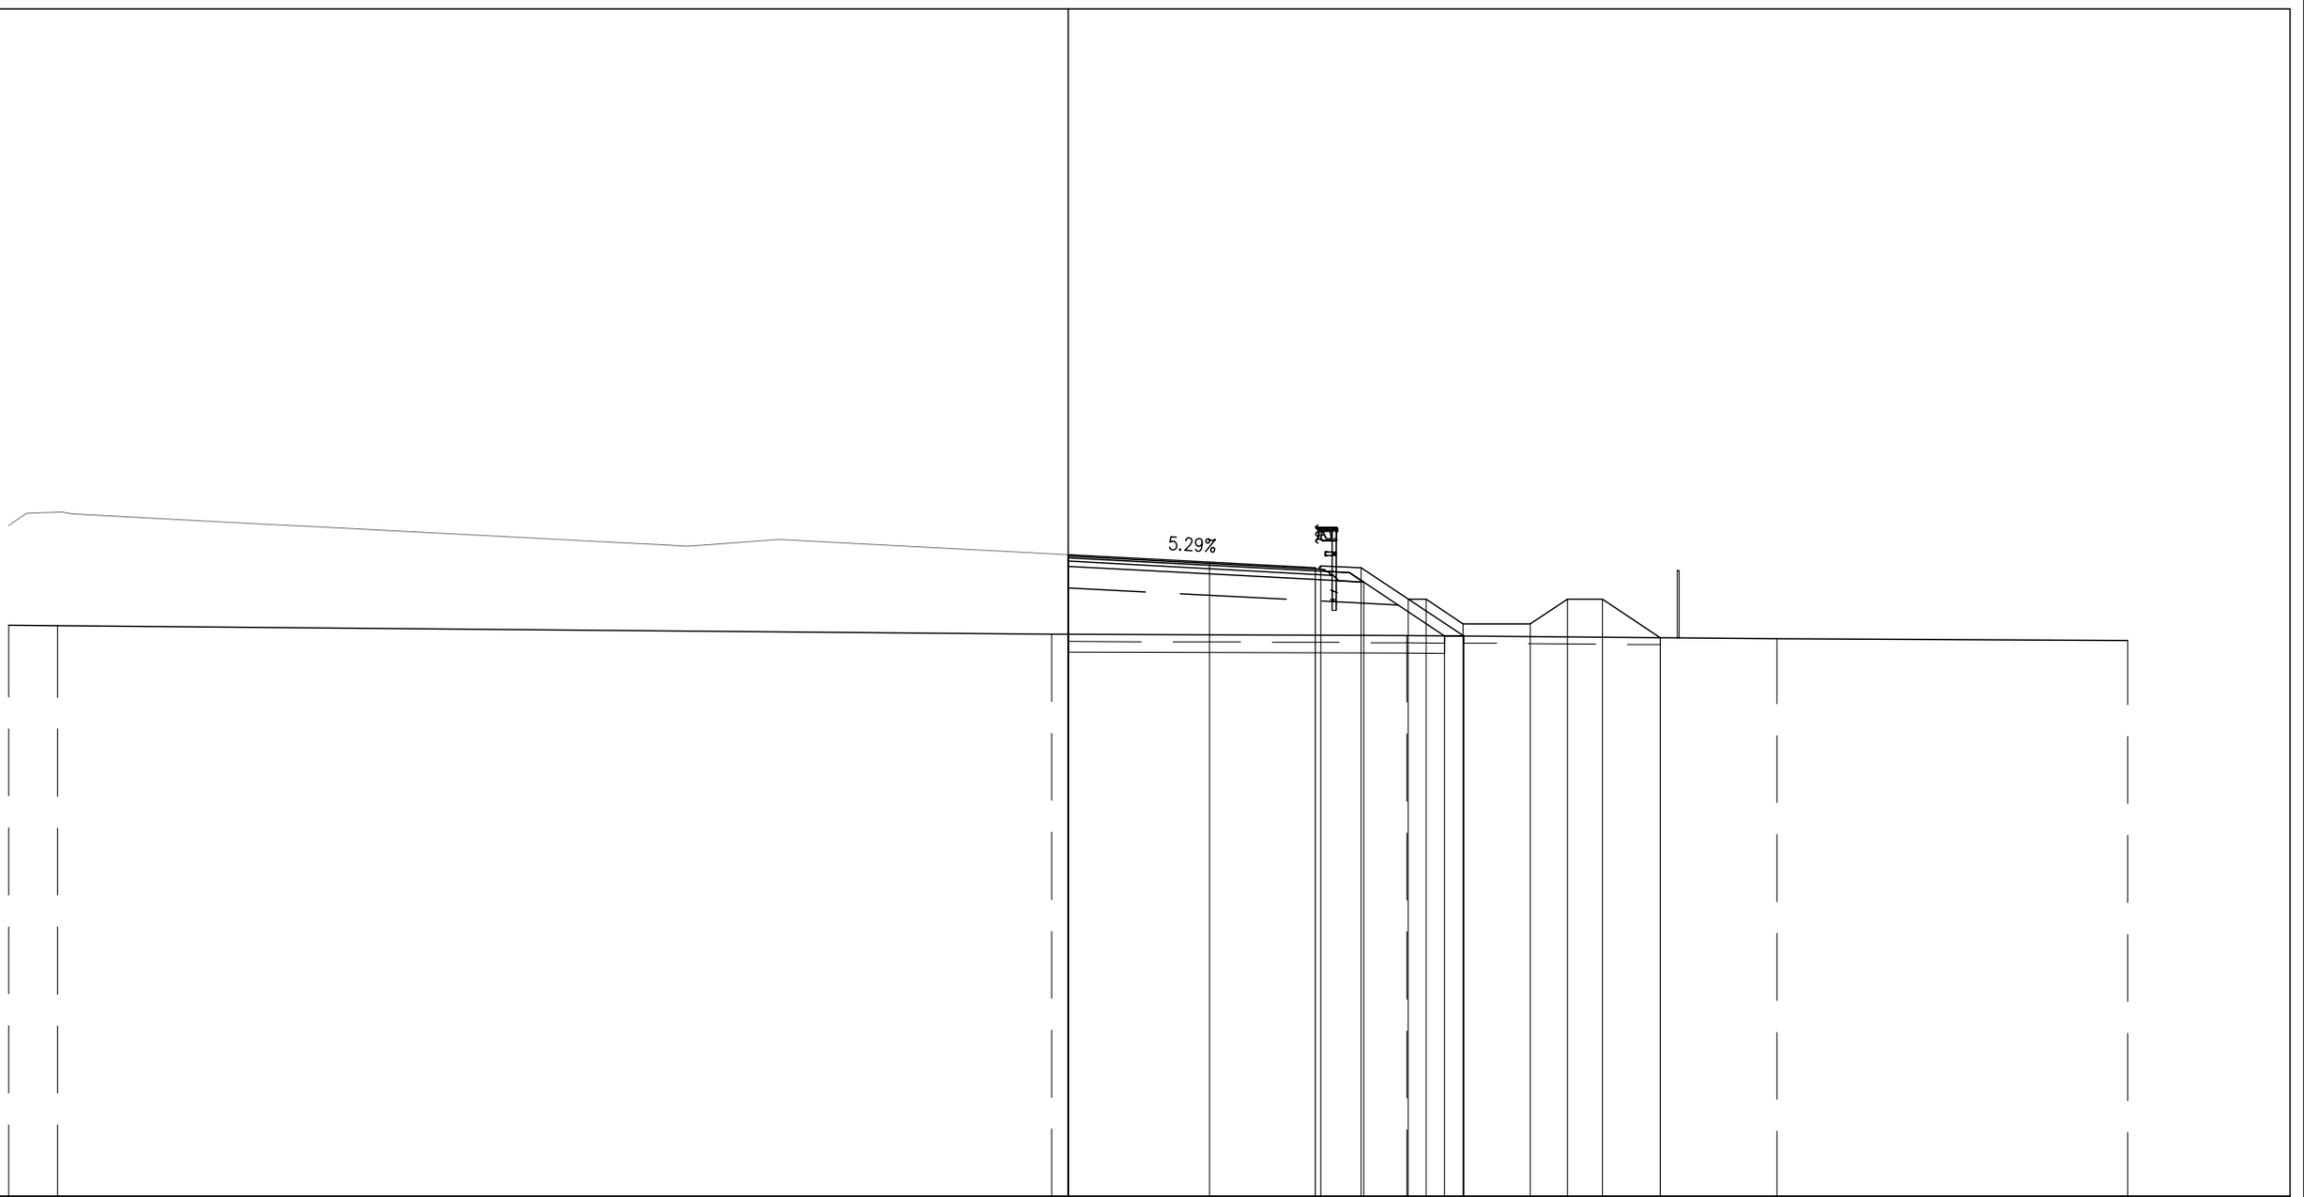


PROGRESSIVE TERRENO	-30.00	-28.61			-0.47			9.59		20.08		30.00				
PARZIALI TERRENO	1.39		28.14			10.06			10.49		9.92					
QUOTE TERRENO	10.16	10.14			9.91			9.87		9.78		9.72				
PROGRESSIVE PROGETTO					0.00	4.00	7.00	7.15	8.30	9.64	10.14	11.19	13.09	14.14	15.14	16.77
PARZIALI PROGETTO				4.00		3.00	0.15	1.15	1.05	1.05	1.90	1.05	1.00	1.63		
QUOTE PROGETTO					12.15	11.94	11.78	11.84	11.79	10.90	10.90	10.20	10.20	10.90	10.90	9.81
PROGRESSIVE RILEVATO					0.00	0.00	7.00	8.38		10.66	11.20					
PARZIALI RILEVATO				7.00			1.38	2.28	0.54							
QUOTE RILEVATO					11.82	9.90	11.45	11.38		9.86	9.85					

PROFILO SV CENTO-CR

SEZIONE CR-17

PROGRESSIVA 401.08

- BASE
- C1 0.73 mq.
- CEMENTATO
- CE1 1.15 mq.
- VEGETALE
- D1 1.13 mq.
- SOTTOFONDAZIONE STRADALE
- H1 5.31 mq.
- RILEVATO ARGINELLO
- RA1 0.16 mq.
- RILEVATO
- R11 10.50 mq.
- SCAVO FOSSI
- SF1 2.06 mq.
- RILEVATO FOSSI
- VF1 5.74 mq.
- TAPPETO DRENANTE
- a1 7.03 ml.
- BINDER
- b1 7.30 ml.
- BONIFICA
- bo1 10.63 ml.
- INERBIMENTO
- i3 2.76 ml.
- SCOTICO
- sc2 10.63 ml.
- SCOTICO FOSSI
- sf1 5.57 ml.

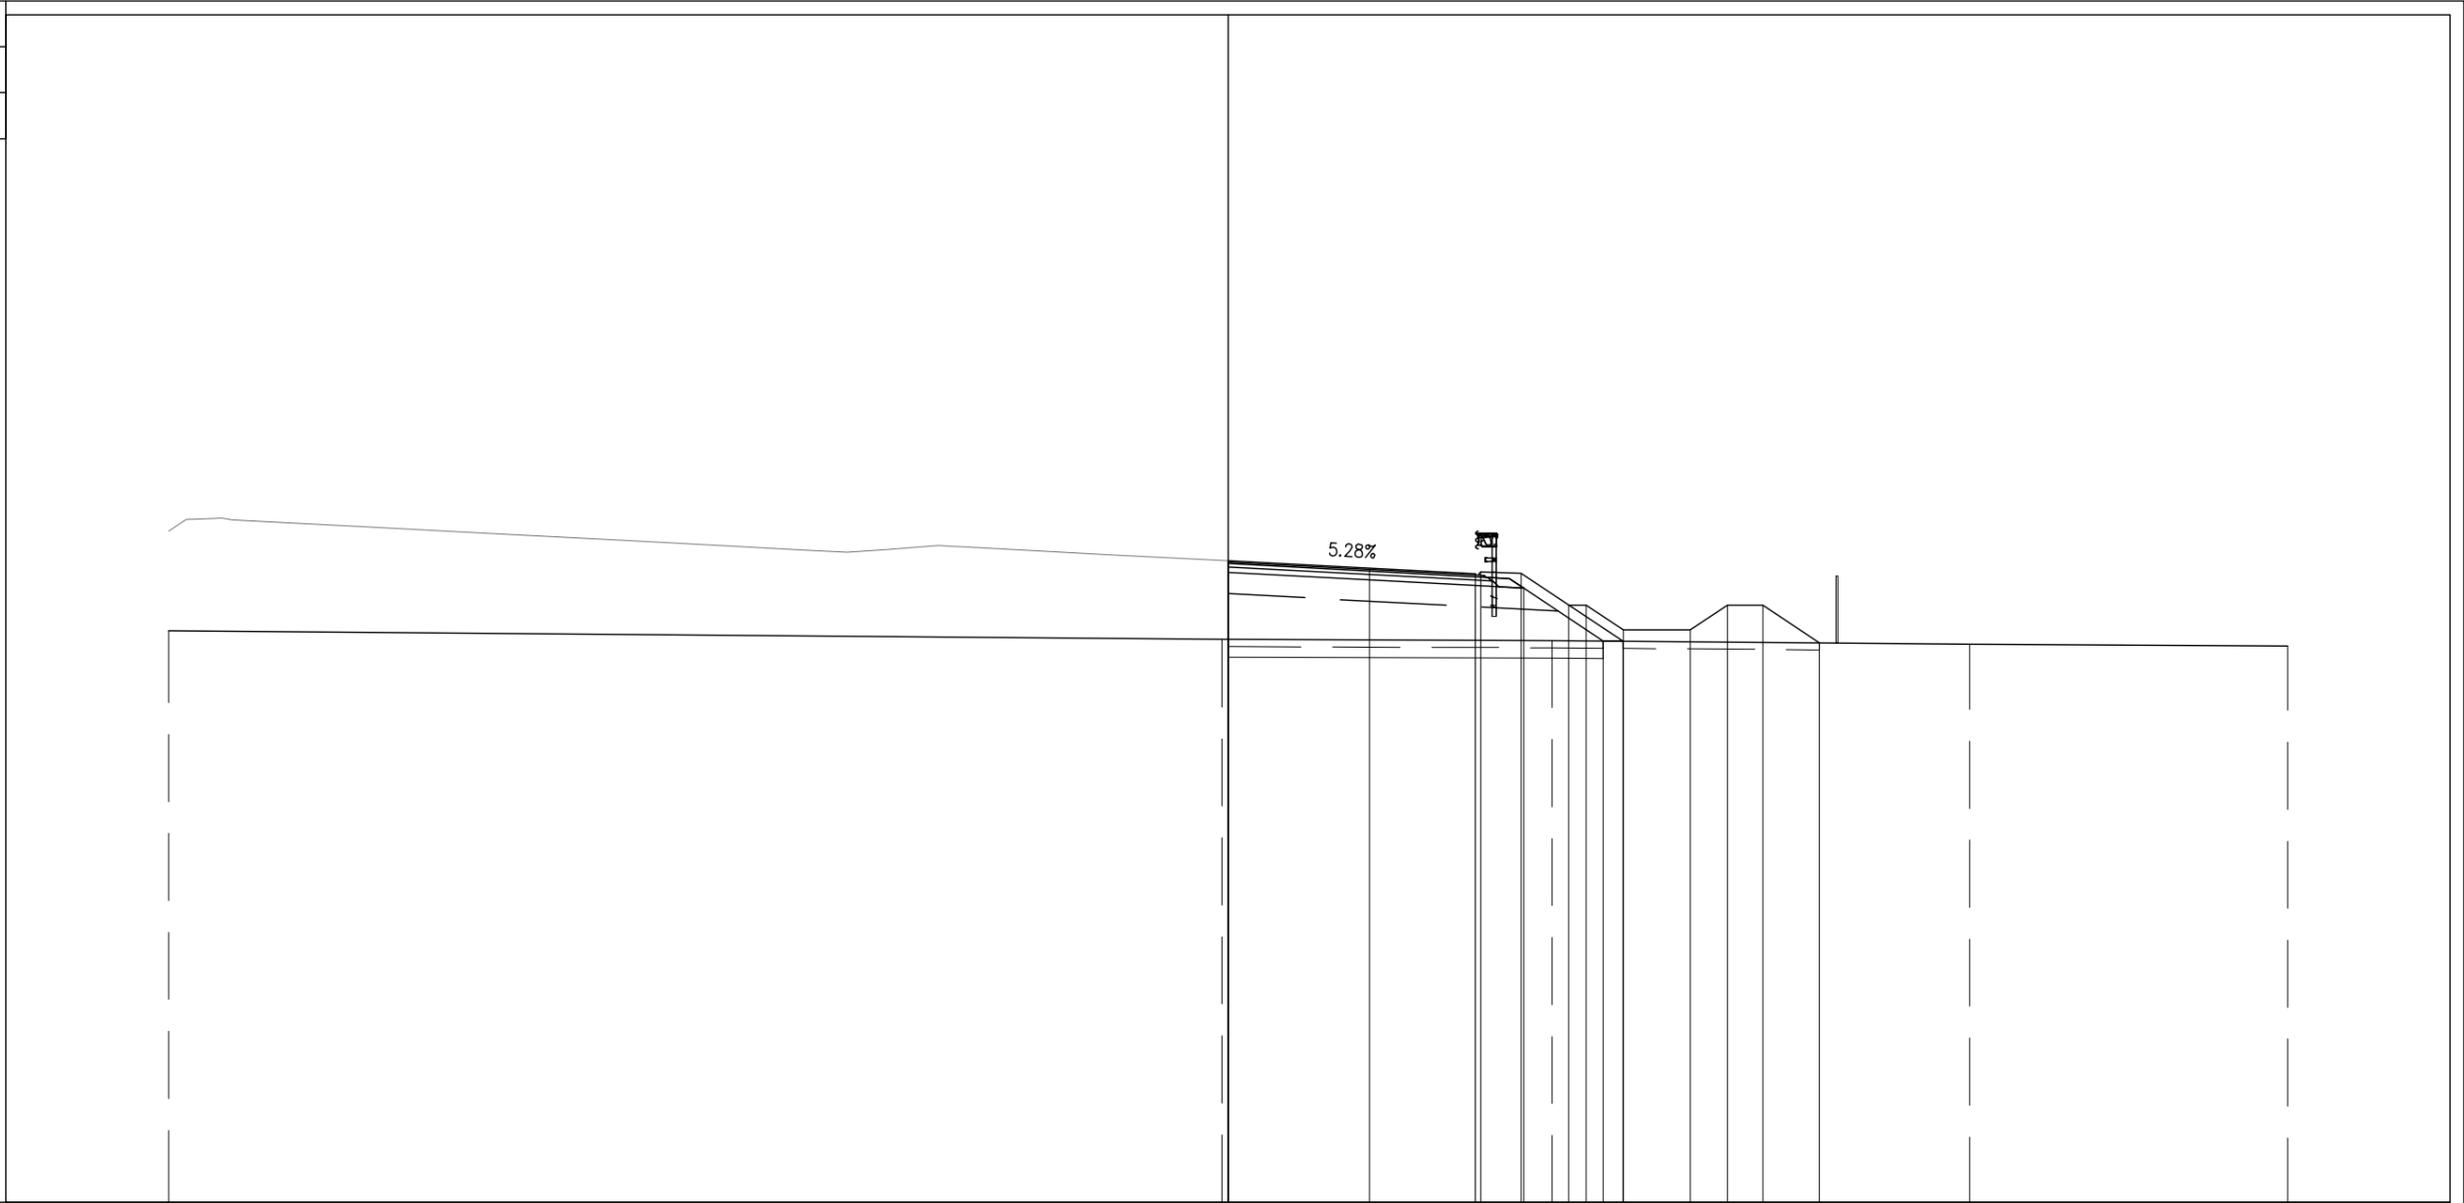


PROGRESSIVE TERRENO	-30.00			-0.18		9.18		21.00		30.00					
PARZIALI TERRENO		29.82			9.36		11.82		9.00						
QUOTE TERRENO	10.18			9.93		9.89		9.80		9.74					
PROGRESSIVE PROGETTO				0.00	4.00	7.00	7.15	8.30	9.64	10.14	11.19	13.09	14.14	15.14	16.74
PARZIALI PROGETTO			4.00		3.00	0.15	1.15	1.05	1.05	1.90	1.05	1.00	1.60		
QUOTE PROGETTO				12.15	11.94	11.78	11.84	11.79	10.90	10.90	10.20	10.20	10.90	10.90	9.83
PROGRESSIVE RILEVATO				0.00	0.00	7.00	8.38		10.63	11.17					
PARZIALI RILEVATO			7.00			1.38	2.25	0.54							
QUOTE RILEVATO	11.82	9.93				11.45	11.38	9.88	9.88						

SVINCOLO DI CENTO  
RAMO FC  
SRA13

PROFILO SV CENTO-FC  
 SEZIONE FC-1  
 PROGRESSIVA 0.00


- BASE C1 0.74 mq.
- CEMENTATO CE1 1.14 mq.
- VEGETALE D1 2.30 mq.
- SOTTOFONDAZIONE STRADALE H1 5.34 mq.
- RILEVATO ARGINELLO RA1 0.17 mq.
- RILEVATO RI1 35.16 mq.
- SCAVO FOSSI SF1 2.07 mq.
- RILEVATO FOSSI VF1 2.05 mq.
- TAPPETO DRENANTE a1 7.03 ml.
- BINDER b1 7.30 ml.
- BONIFICA bo1 13.91 ml.
- INERBIMENTO i3 8.04 ml.
- SCOTICO sc2 13.91 ml.
- SCOTICO FOSSI sf1 5.72 ml.

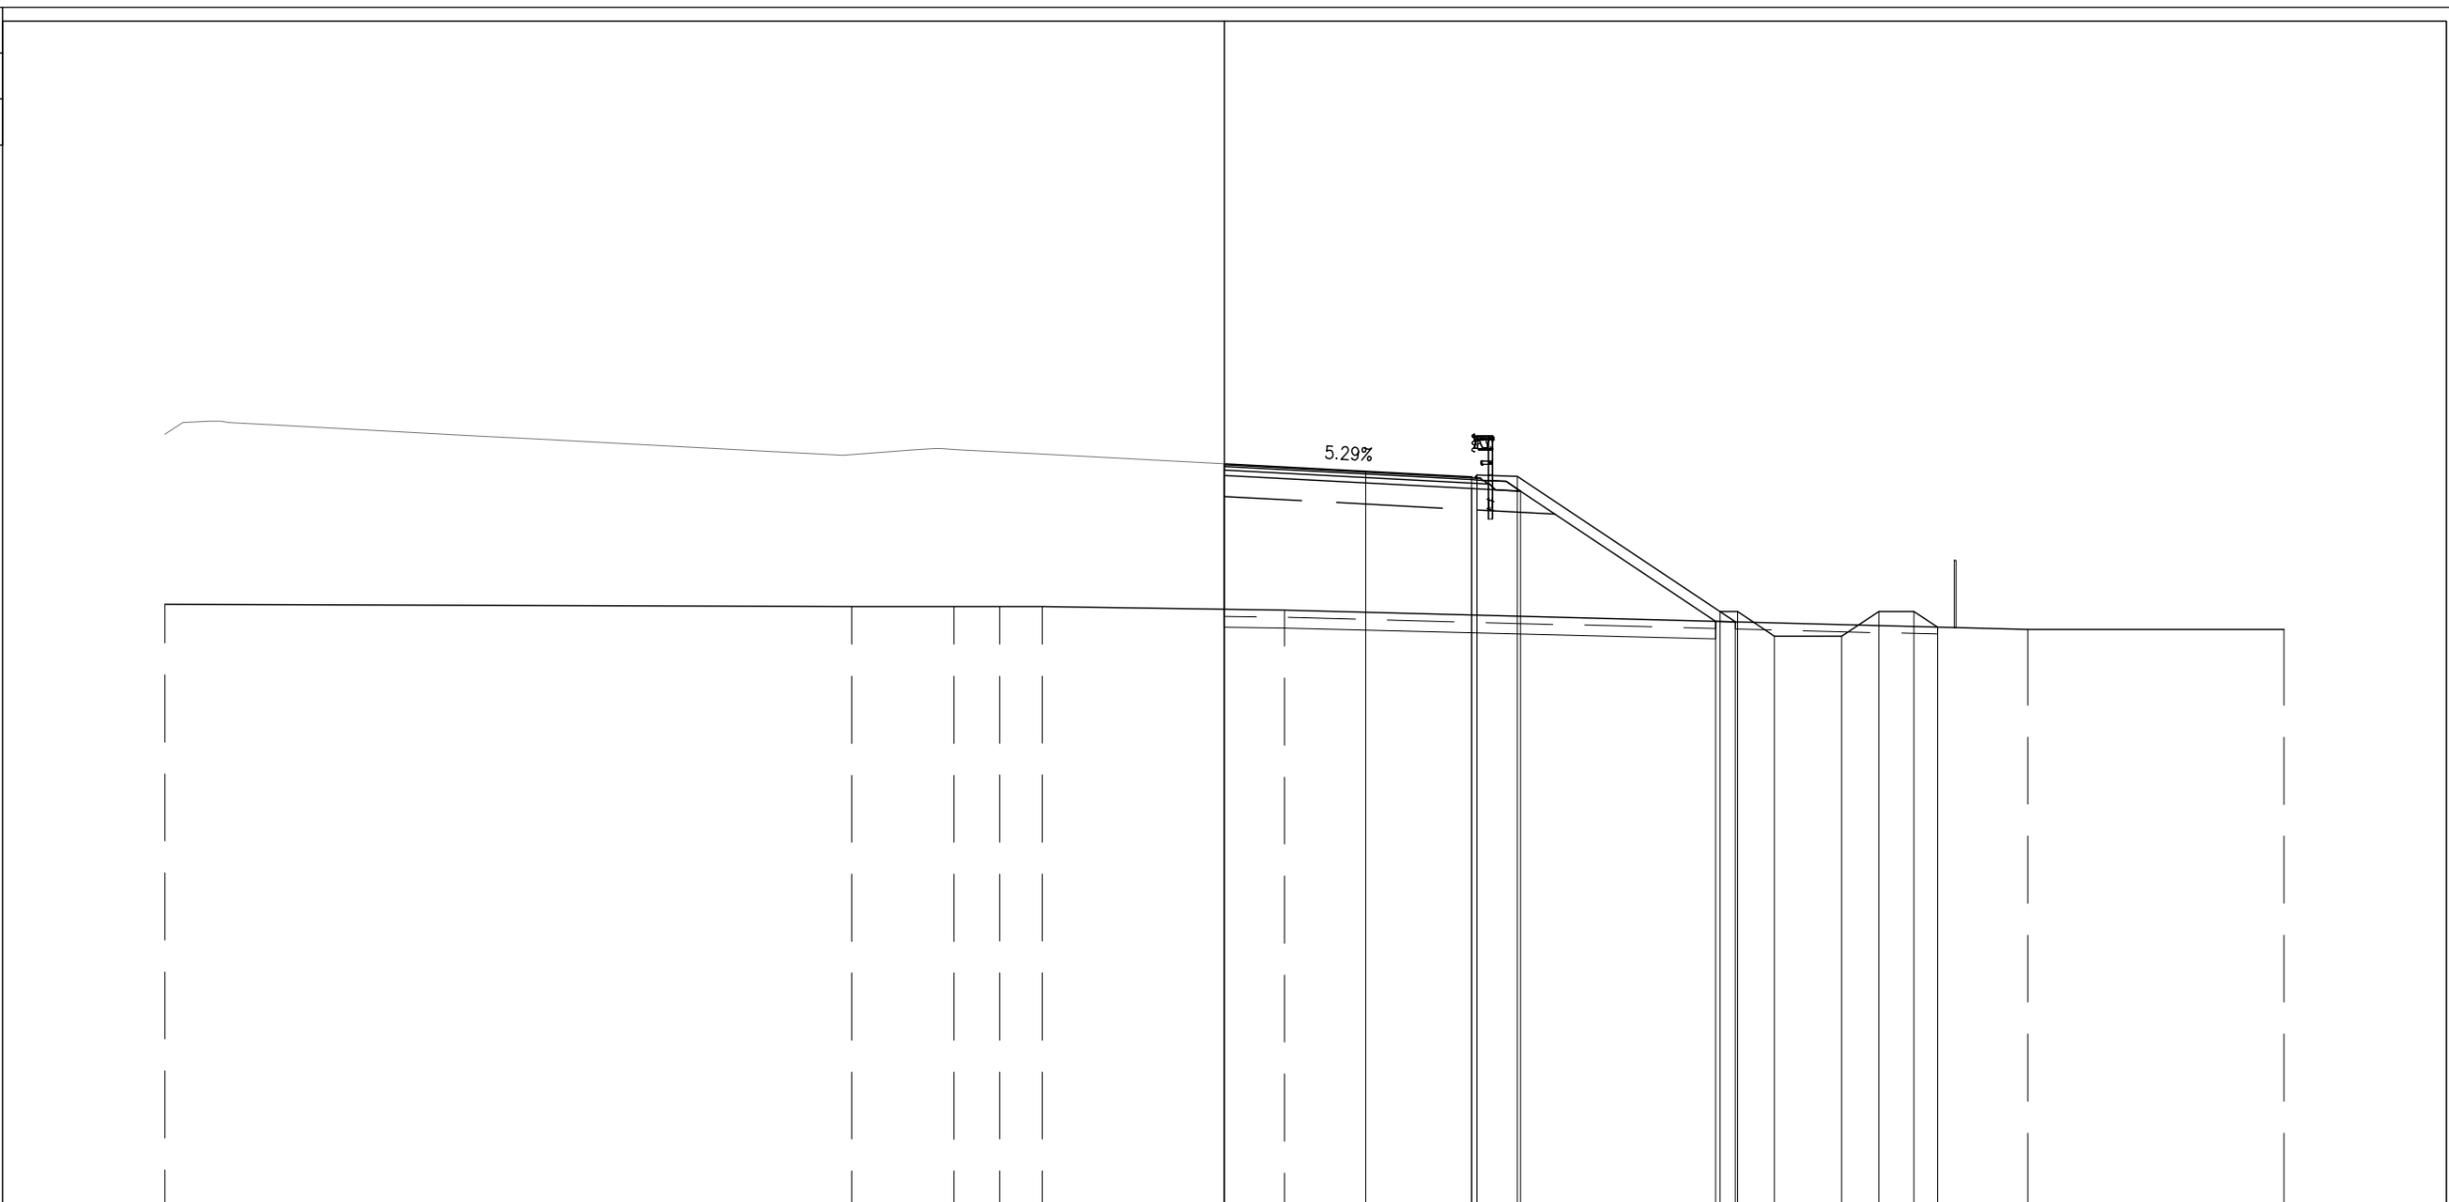

PROGRESSIVE TERRENO	-30.00	-10.56	-7.66	-6.37	-5.15	1.71	22.75	30.00								
PARZIALI TERRENO	19.44	2.90	1.29	1.22	6.86	21.04	7.25									
QUOTE TERRENO	11.11	11.04	11.04	11.04	11.04	10.93	10.39	10.39								
PROGRESSIVE PROGETTO					0.00	4.00	7.00	7.15	8.30	14.03	14.53	15.58	17.48	18.53	19.53	20.19
PARZIALI PROGETTO					4.00	3.00	0.15	1.15	5.73	0.50	1.05	1.90	1.05	1.00	0.66	
QUOTE PROGETTO					15.08	14.87	14.71	14.76	14.72	10.90	10.90	10.20	10.20	10.90	10.90	10.46
PROGRESSIVE RILEVATO					0.00	0.00	7.00	8.38	13.91	14.47	14.47	15.58	17.48	18.53	19.53	20.19
PARZIALI RILEVATO					7.00	1.38	5.53	0.56								
QUOTE RILEVATO					10.96	14.75	14.38	14.31	10.62	10.60						

PROFILO SV CENTO-FC  
 SEZIONE FC-2  
 PROGRESSIVA 1.00

- BASE C1 0.74 mq.
- CEMENTATO CE1 1.13 mq.
- VEGETALE D1 2.32 mq.
- SOTTOFONDAZIONE STRADALE H1 5.33 mq.
- RILEVATO ARGINELLO RA1 0.17 mq.
- RILEVATO RI1 34.98 mq.
- SCAVO FOSSI SF1 2.07 mq.
- RILEVATO FOSSI VF1 2.02 mq.
- TAPPETO DRENANTE a1 7.03 ml.
- BINDER b1 7.30 ml.
- BONIFICA bo1 13.88 ml.
- INERBIMENTO i3 8.00 ml.
- SCOTICO sc2 13.88 ml.
- SCOTICO FOSSI sf1 5.72 ml.

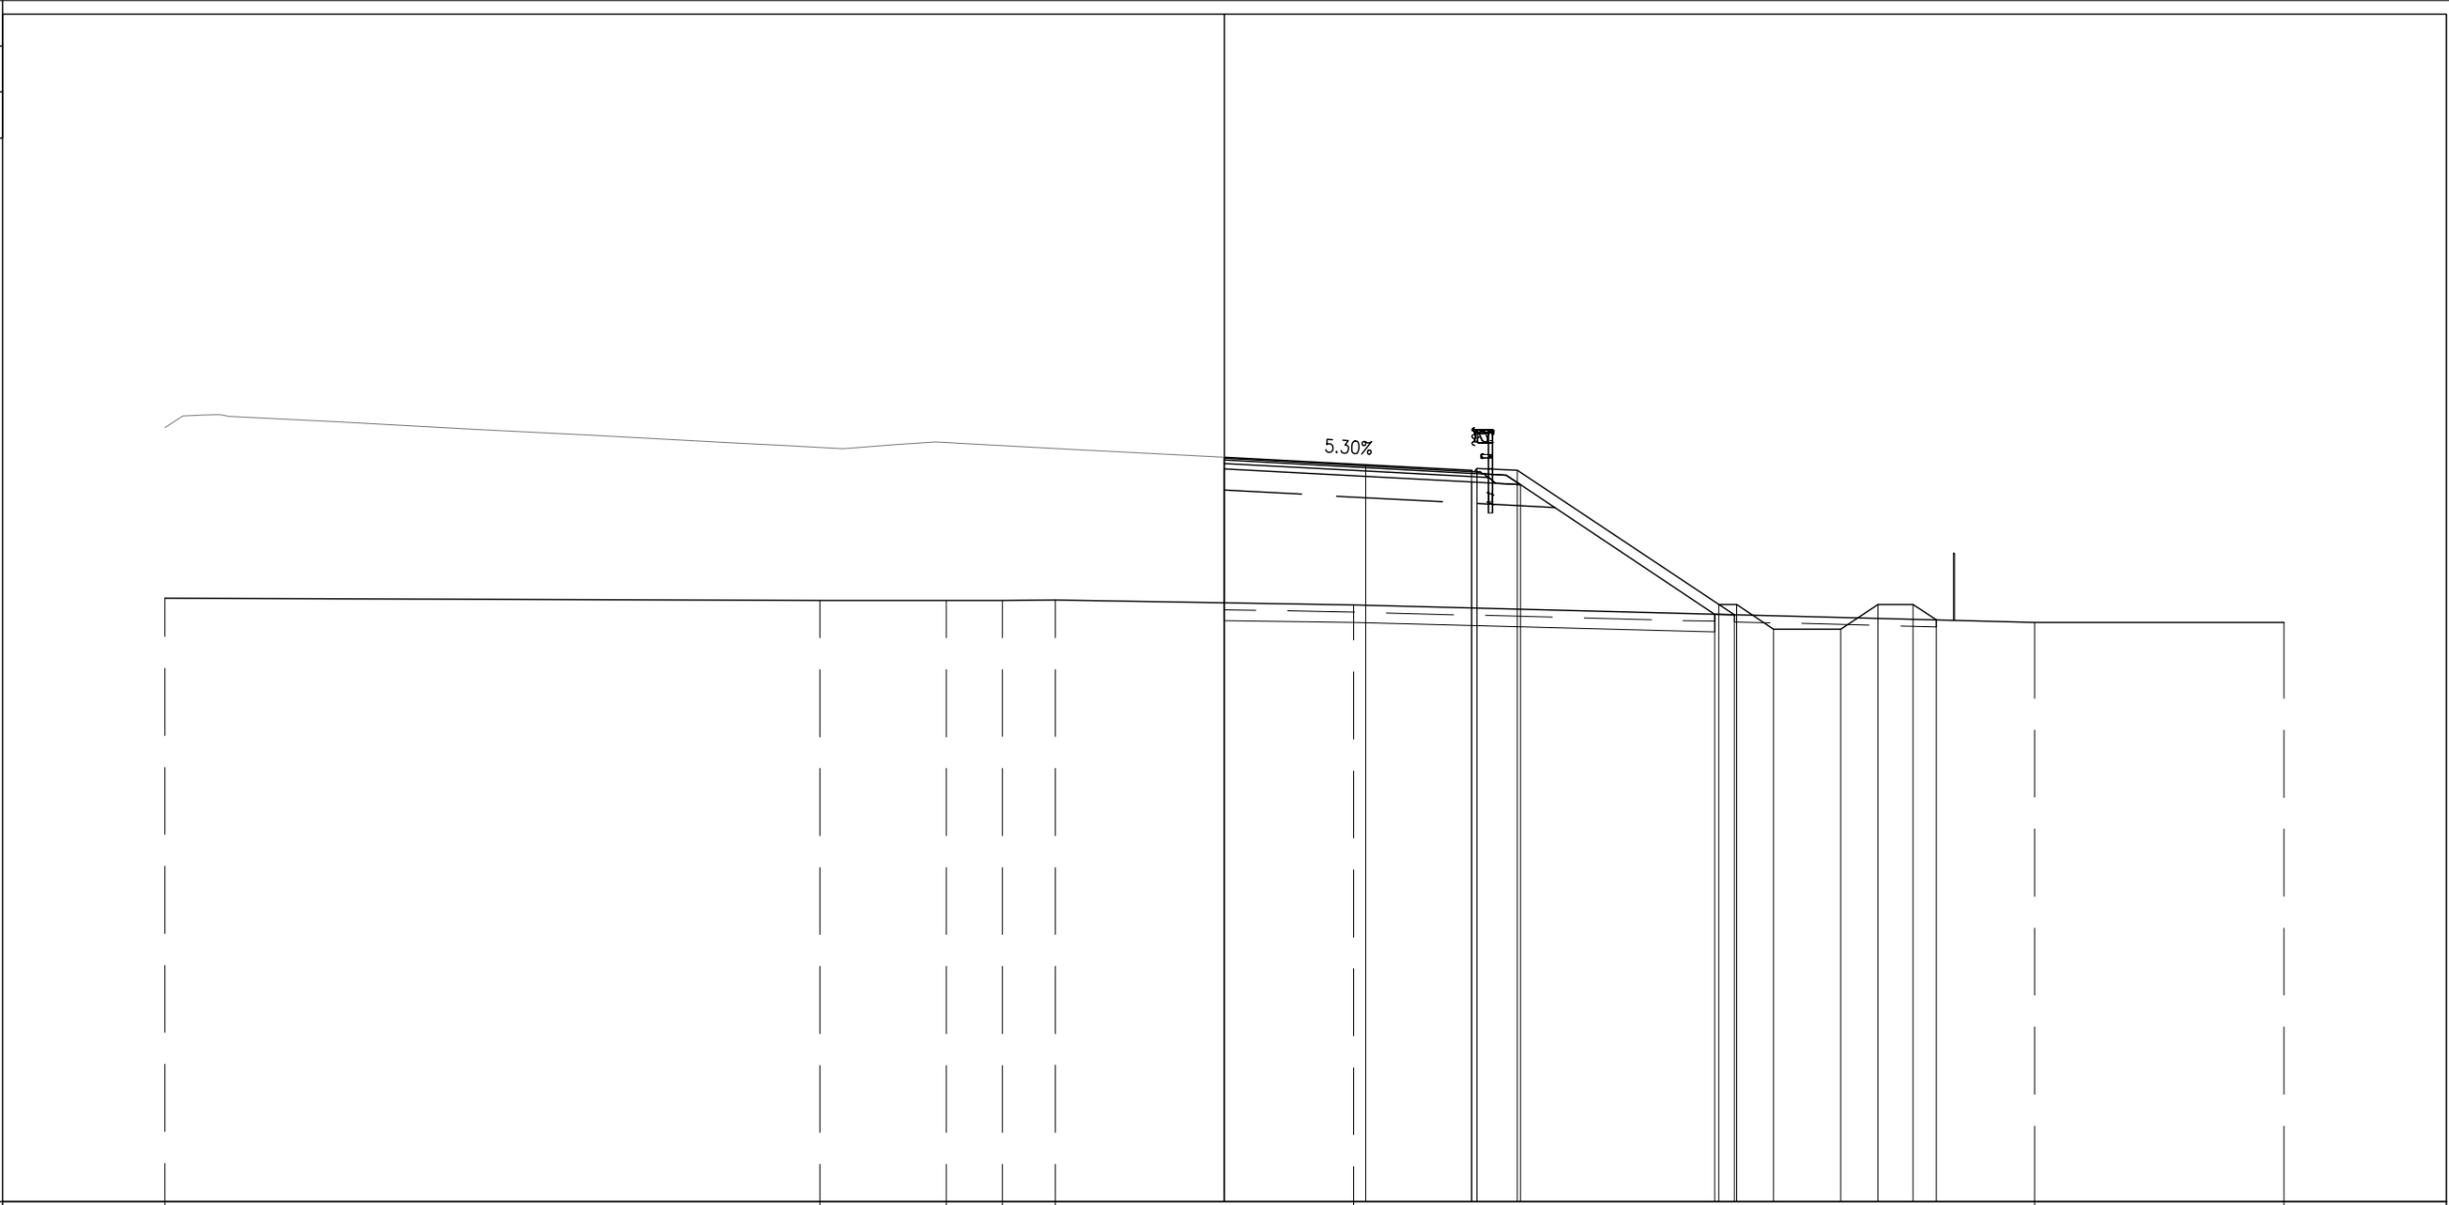

PROGRESSIVE TERRENO	-30.00	-11.45	-7.87	-6.28	-4.78		3.66					22.94	30.00				
PARZIALI TERRENO	18.55	3.58	1.59	1.50	8.44	19.28	7.06										
QUOTE TERRENO	11.08	11.01	11.01	11.02	11.02	10.88	10.39	10.39									
PROGRESSIVE PROGETTO						0.00	4.00	7.00	7.15	8.30	14.00	14.50	15.55	17.45	18.50	19.50	20.16
PARZIALI PROGETTO						4.00	3.00	0.15	1.15	5.70	0.50	1.05	1.90	1.05	1.00	0.66	
QUOTE PROGETTO						15.06	14.85	14.69	14.75	14.70	10.90	10.90	10.20	10.20	10.90	10.90	10.46
PROGRESSIVE RILEVATO						0.00	0.00	7.00	8.38		13.88	14.44					
PARZIALI RILEVATO						7.00	1.38	5.50		0.56							
QUOTE RILEVATO						14.73	10.94	14.36	14.29		10.62	10.61					

-6  
 200

PROFILO SV CENTO-FC  
 SEZIONE FC-3  
 PROGRESSIVA 25.00


- BASE 0.75 mq.
- C1 CEMENTATO 1.12 mq.
- CE1 VEGETALE 2.23 mq.
- D1 SOTTOFONDAZIONE STRADALE 5.33 mq.
- H1 RILEVATO ARGINELLO 0.18 mq.
- RA1 RILEVATO 33.84 mq.
- RI1 SCAVO FOSSI 2.05 mq.
- SF1 RILEVATO FOSSI 3.08 mq.
- VF1 TAPPETO DRENANTE 7.03 ml.
- a1 BINDER 7.30 ml.
- b1 BONIFICA 13.64 ml.
- bo1 INERBIMENTO 7.28 ml.
- i3 SCOTICO 13.64 ml.
- sc2 SCOTICO FOSSI 5.56 ml.
- sf1



PROGRESSIVE TERRENO	-30.00	-13.38	-4.50	3.73	16.77	17.86	20.07	28.12	30.00						
PARZIALI TERRENO	16.62	8.88	8.23	13.04	1.09	2.21	8.05	1.88							
QUOTE TERRENO	10.48	10.48	10.51	10.54	10.33	10.33	10.33	10.33	10.33						
PROGRESSIVE PROGETTO				0.00	4.00	7.00	7.15	8.30	13.40	13.90	14.95	16.85	17.90	18.90	19.75
PARZIALI PROGETTO				4.00	3.00	0.15	1.15	5.10	0.50	1.05	1.90	1.05	1.00	0.85	
QUOTE PROGETTO				14.68	14.46	14.29	14.35	14.30	10.90	10.90	10.20	10.20	10.90	10.90	10.33
PROGRESSIVE RILEVATO				0.00	0.00	7.00	8.38	13.64	13.64	14.19					
PARZIALI RILEVATO				7.00	1.38	5.26	0.55								
QUOTE RILEVATO				14.35	10.53	13.96	13.88	10.38	10.37						

PROFILO SV CENTO-FC  
 SEZIONE FC-4  
 PROGRESSIVA 50.00

- BASE 0.73 mq.
- C1 CEMENTATO 1.14 mq.
- CE1 VEGETALE 2.12 mq.
- D1 SOTTOFONDAZIONE STRADALE 5.33 mq.
- H1 RILEVATO ARGINELLO 0.16 mq.
- RA1 RILEVATO 32.12 mq.
- RI1 SCAVO FOSSI 2.07 mq.
- SF1 RILEVATO FOSSI 4.14 mq.
- VF1 TAPPETO DRENANTE 7.03 ml.
- a1 BINDER 7.30 ml.
- b1 BONIFICA 13.33 ml.
- bo1 INERBIMENTO 6.52 ml.
- i3 SCOTICO 13.33 ml.
- sc2 SCOTICO FOSSI 5.55 ml.
- sf1

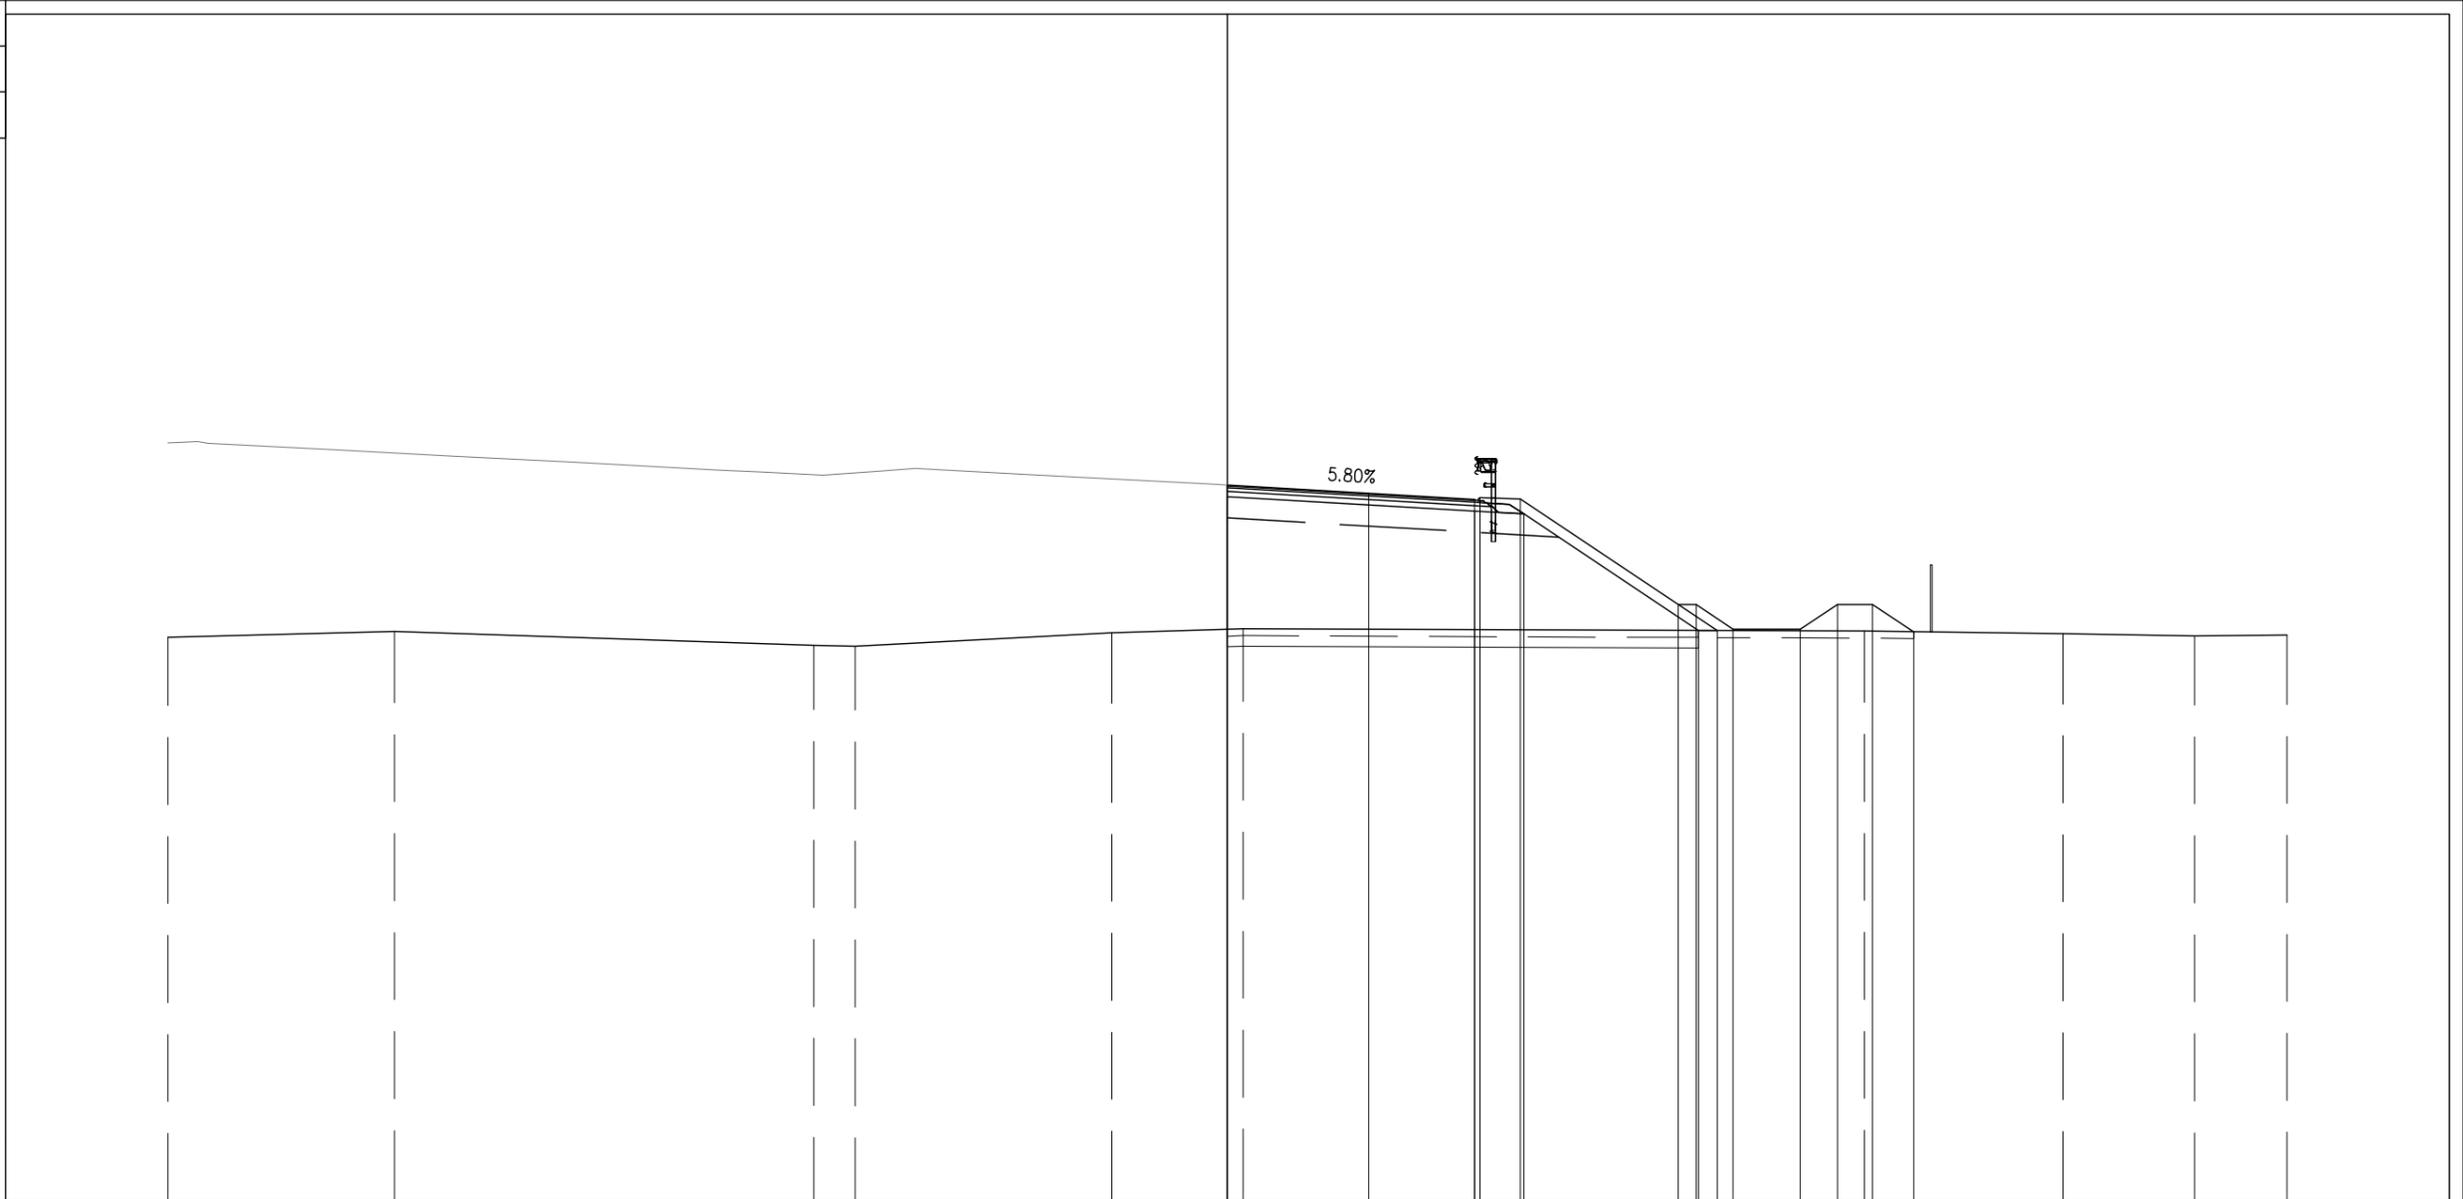


PROGRESSIVE TERRENO	-30.00	-23.58	-11.71	-10.54	-3.27	0.45	18.04	23.67	27.39	30.00							
PARZIALI TERRENO	6.42	11.87	1.17	7.27	3.72	17.59	5.63	3.72	2.61								
QUOTE TERRENO	9.97	10.13	9.75	9.72	10.10	10.22	10.15	10.07	10.01	10.04							
PROGRESSIVE PROGETTO						0.00	4.00	7.00	7.15	8.30	12.77	13.27	14.32	16.22	17.27	18.27	19.43
PARZIALI PROGETTO						4.00	3.00	0.15	1.15	4.47	0.50	1.05	1.90	1.05	1.00	1.16	
QUOTE PROGETTO						14.28	14.04	13.87	13.93	13.88	10.90	10.90	10.20	10.20	10.90	10.90	10.13
PROGRESSIVE RILEVATO						0.00	0.00	7.00	8.39	4.94	13.33	13.88					
PARZIALI RILEVATO						7.00	1.39	4.94	0.55								
QUOTE RILEVATO						13.95	10.20	13.54	13.46	10.17	10.16						



PROFILO SV CENTO-FC  
 SEZIONE FC-6  
 PROGRESSIVA 100.00

- BASE C1 0.75 mq.
- CEMENTATO CE1 1.13 mq.
- VEGETALE D1 1.78 mq.
- SOTTOFONDAZIONE STRADALE H1 5.34 mq.
- RILEVATO ARGINELLO RA1 0.18 mq.
- RILEVATO RI1 24.88 mq.
- SCAVO FOSSI SF1 2.06 mq.
- RILEVATO FOSSI VF1 6.25 mq.
- TAPPETO DRENANTE a1 7.03 ml.
- BINDER b1 7.30 ml.
- BONIFICA bo1 12.39 ml.
- INERBIMENTO i3 4.61 ml.
- SCOTICO sc2 12.39 ml.
- SCOTICO FOSSI sf1 5.47 ml.

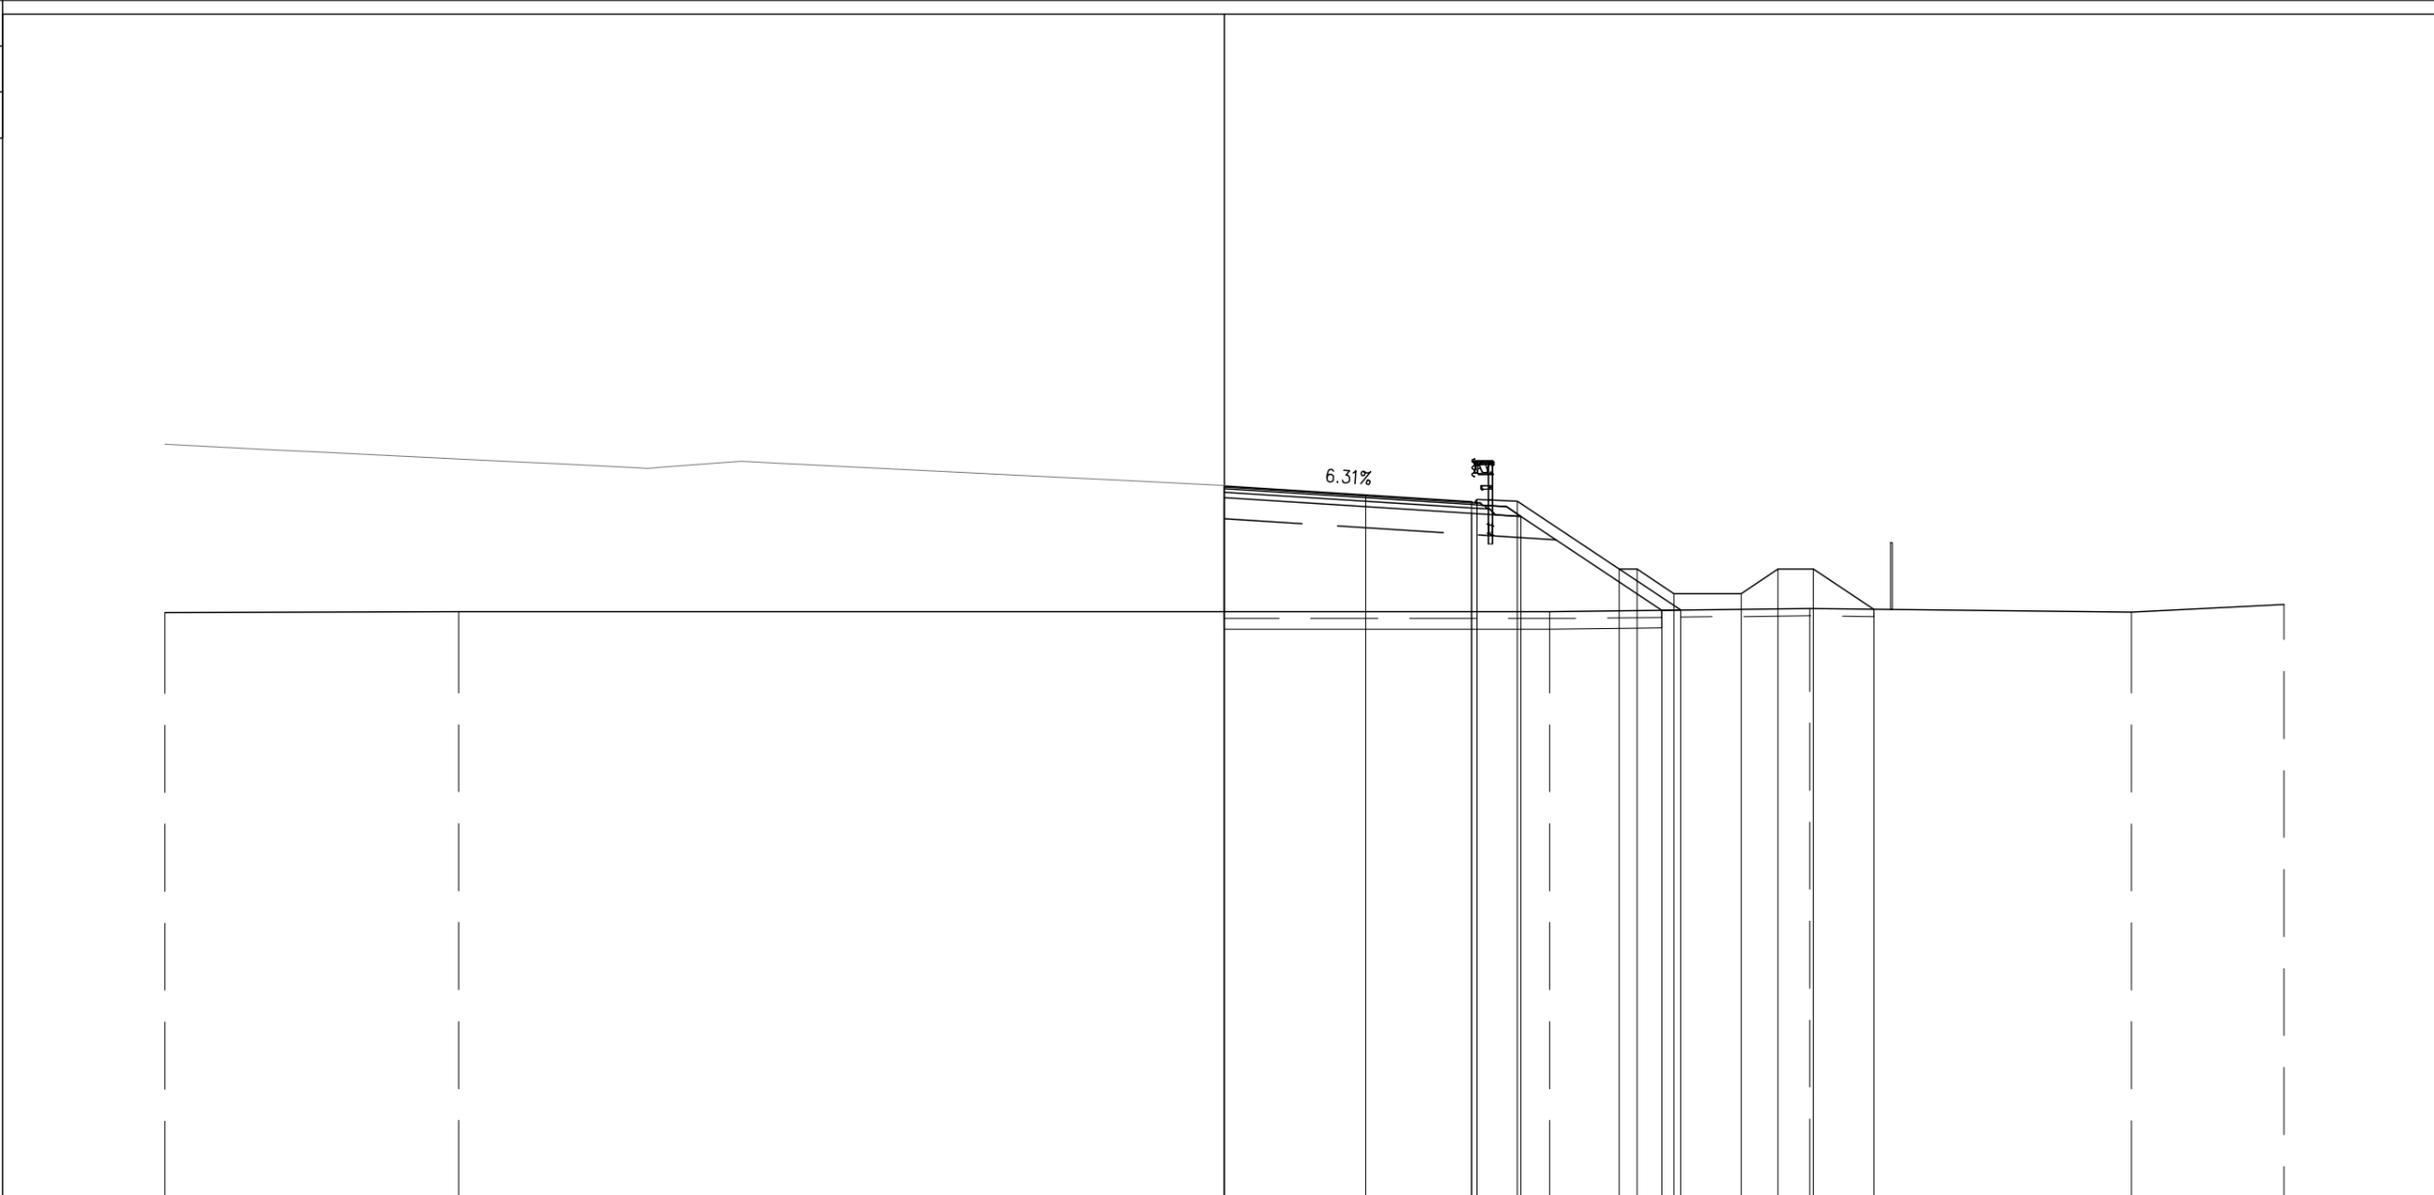

PROGRESSIVE TERRENO	-30.00	-21.68			9.21		16.57		25.69	30.00					
PARZIALI TERRENO		8.32		30.89		7.36		9.12		4.31					
QUOTE TERRENO	9.66	9.70			9.70		9.78		9.69	9.90					
PROGRESSIVE PROGETTO				0.00	4.00	7.00	7.15	8.30	11.18	11.68	12.73	14.63	15.68	16.68	18.39
PARZIALI PROGETTO				4.00	3.00	0.15	1.15	2.88	0.50	1.05	1.90	1.05	1.00	1.71	
QUOTE PROGETTO				13.25	13.00	12.81	12.87	12.82	10.90	10.90	10.20	10.20	10.90	10.90	9.76
PROGRESSIVE RILEVATO				0.00	0.00	7.00	8.40		12.39	12.92					
PARZIALI RILEVATO				7.00		1.40		3.99	0.53						
QUOTE RILEVATO	12.92	9.70				12.48	12.39		9.73	9.74					




PROFILO SV CENTO-FC

SEZIONE FC-8

PROGRESSIVA 144.65

BASE	
C1	0.88 mq.
CEMENTATO	
CE1	1.36 mq.
VEGETALE	
D1	1.69 mq.
D2	1.70 mq.
Totale:	3.39 mq.
SOTTOFONDAZIONE STRADALE	
H1	6.89 mq.
RILEVATO ARGINELLO	
RA1	0.17 mq.
RA2	0.14 mq.
Totale:	0.31 mq.
RILEVATO	
RI1	31.71 mq.
SCAVO FOSSI	
SF1	2.07 mq.
RILEVATO FOSSI	
VF1	3.29 mq.
VF2	7.05 mq.
Totale:	10.34 mq.
TAPPETO DRENANTE	
a1	8.06 ml.
BINDER	
b1	8.60 ml.
BONIFICA	
bo1	18.40 ml.
INERBIMENTO	
i4	4.97 ml.
i5	4.00 ml.
Totale:	8.97 ml.
SCOTICO	
sc3	18.40 ml.
SCOTICO FOSSI	
sf1	5.50 ml.
sf2	2.89 ml.
Totale:	8.39 ml.

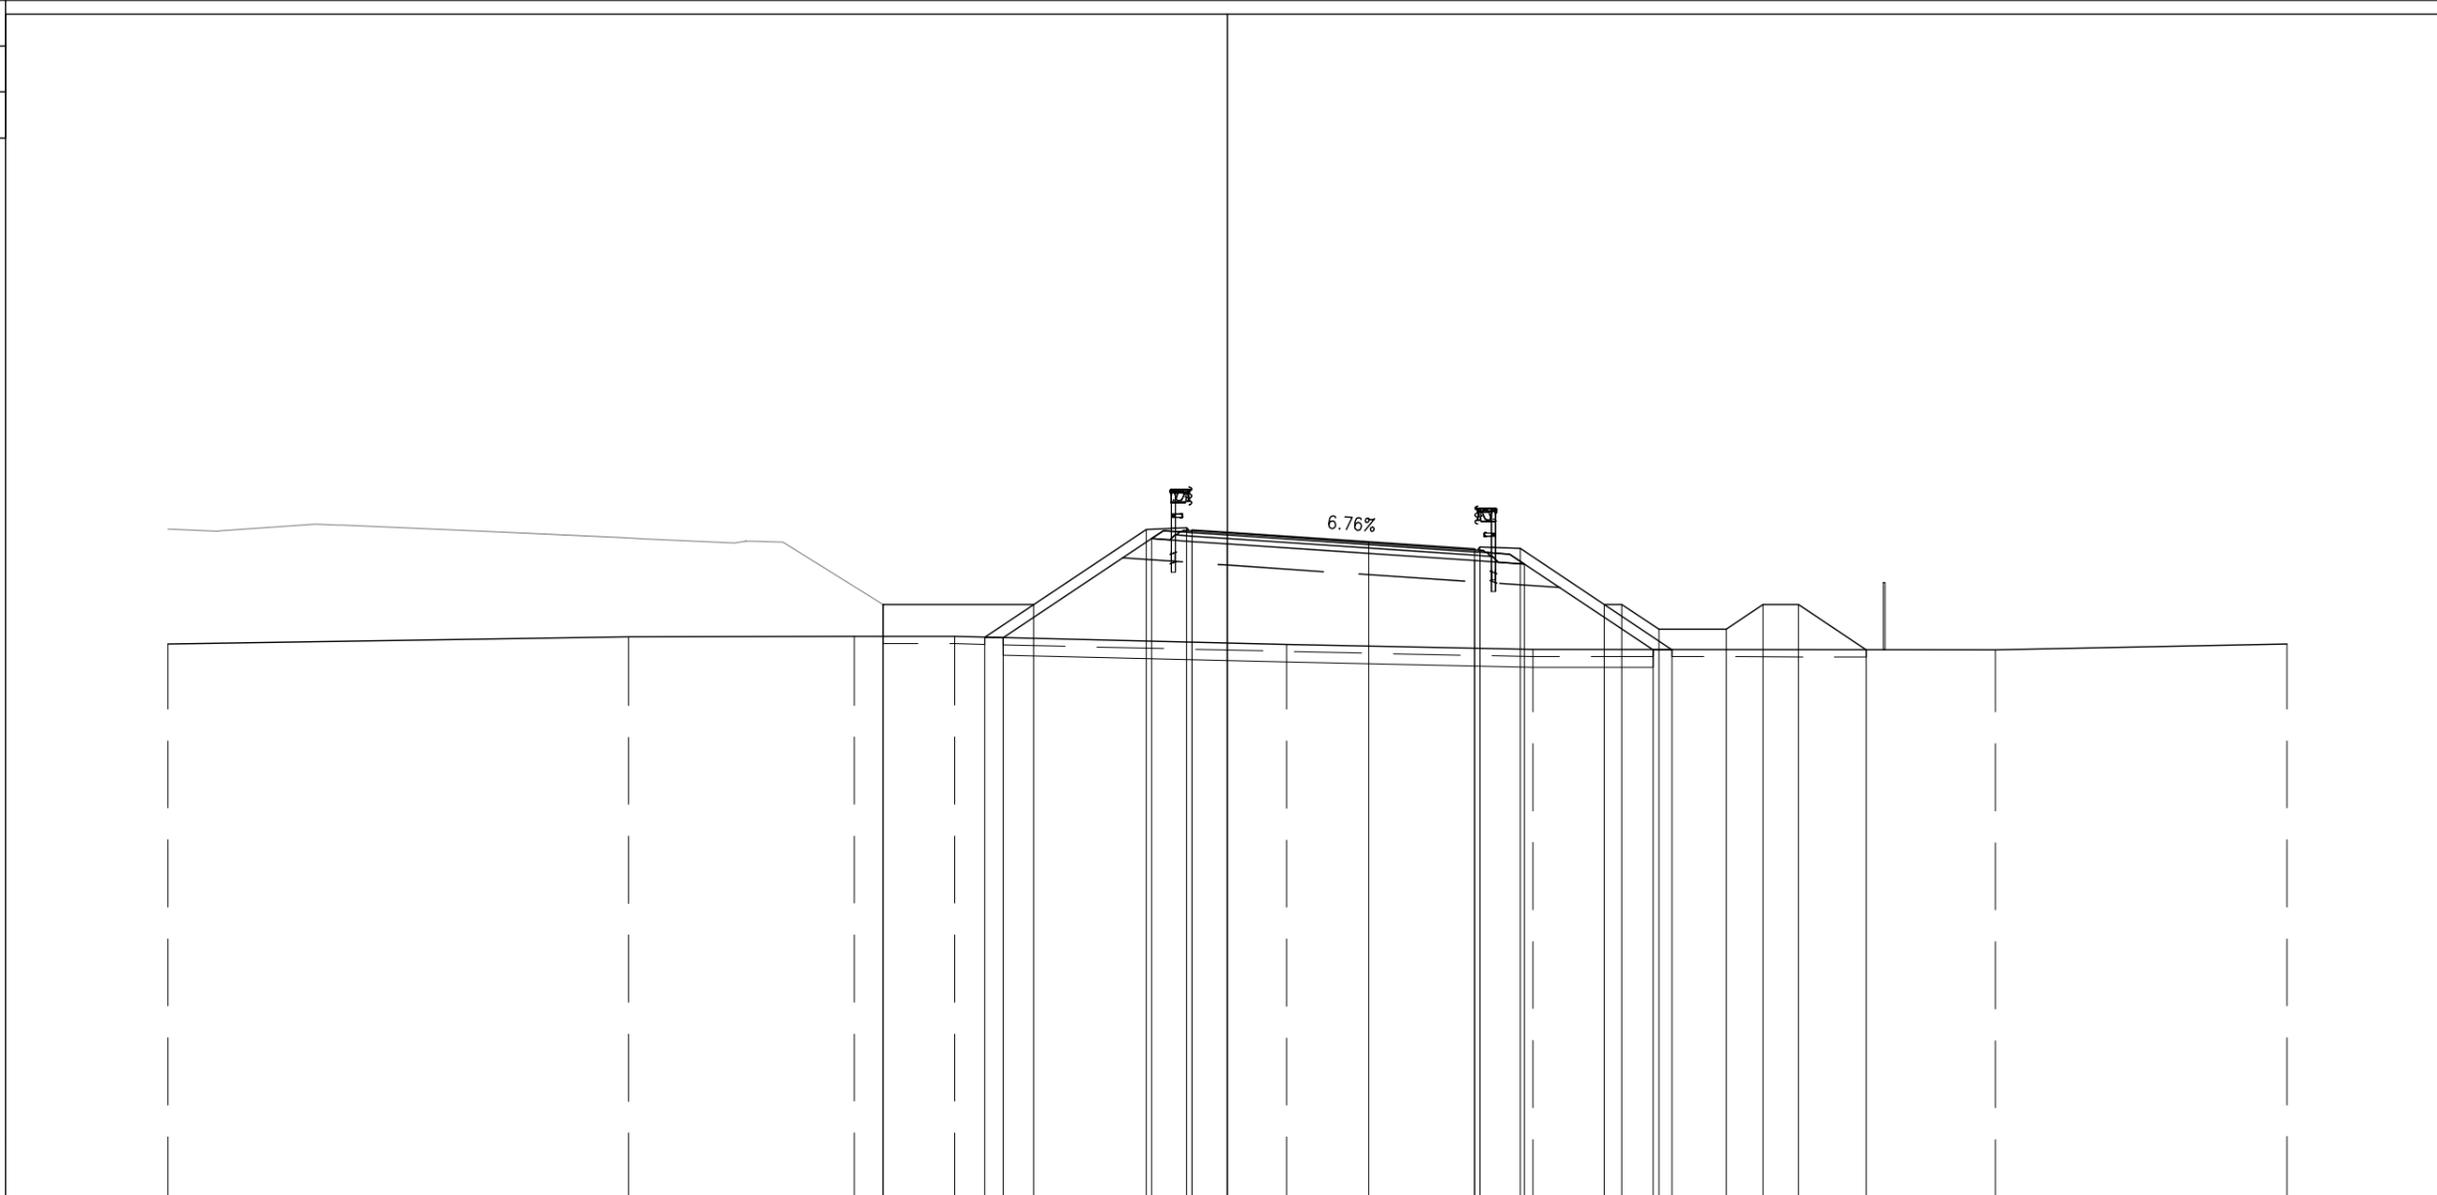


PROGRESSIVE TERRENO	-30.00	-16.96	-10.57	-7.72		1.68		8.65		21.75	30.00									
PARZIALI TERRENO		13.04	6.39	2.85	9.40	6.97		13.10	8.25											
QUOTE TERRENO	9.78	9.99	9.99	9.99		9.77		9.62		9.62	9.78									
PROGRESSIVE PROGETTO			-9.76	-9.76	-5.48	-2.30	-1.15	-1.00	0.00	4.00	7.00	7.15	8.30	10.67	11.17	12.22	14.12	15.17	16.17	18.09
PARZIALI PROGETTO			4.28	3.18	1.15	0.15	1.00	4.00	3.00	0.15	1.15	2.37	0.50	1.05	1.90	1.05	1.00	1.92		
QUOTE PROGETTO			10.90	9.99	10.90	13.02	13.07	13.01	12.94	12.67	12.47	12.53	12.48	10.90	10.90	10.20	10.20	10.90	10.90	9.62
PROGRESSIVE RILEVATO					-6.87	-6.35					7.00	8.41		12.05	12.59					
PARZIALI RILEVATO					0.52	4.20	1.15	1.00	7.00		1.41	3.64		0.54						
QUOTE RILEVATO					9.97	9.96	12.76	12.68	12.61	12.14	12.04		9.62	9.62						







PROFILO SV CENTO-FC	
SEZIONE FC-12	
PROGRESSIVA 250.00	
BASE	
C1	0.90 mq.
CEMENTATO	
CE1	1.36 mq.
VEGETALE	
D1	1.00 mq.
D2	2.55 mq.
Totale:	3.55 mq.
SOTTOFONDAZIONE STRADALE	
H1	6.88 mq.
RILEVATO ARGINELLO	
RA1	0.12 mq.
RA2	0.17 mq.
Totale:	0.29 mq.
RILEVATO	
RI1	59.52 mq.
SCAVO FOSSI	
SF1	2.07 mq.
RILEVATO FOSSI	
VF1	6.93 mq.
TAPPETO DRENANTE	
a1	8.06 ml.
BINDER	
b1	8.60 ml.
BONIFICA	
bo1	19.13 ml.
INERBIMENTO	
i3	6.91 ml.
i4	3.91 ml.
Totale:	10.82 ml.
SCOTICO	
sc2	19.13 ml.
SCOTICO FOSSI	
sf1	5.32 ml.

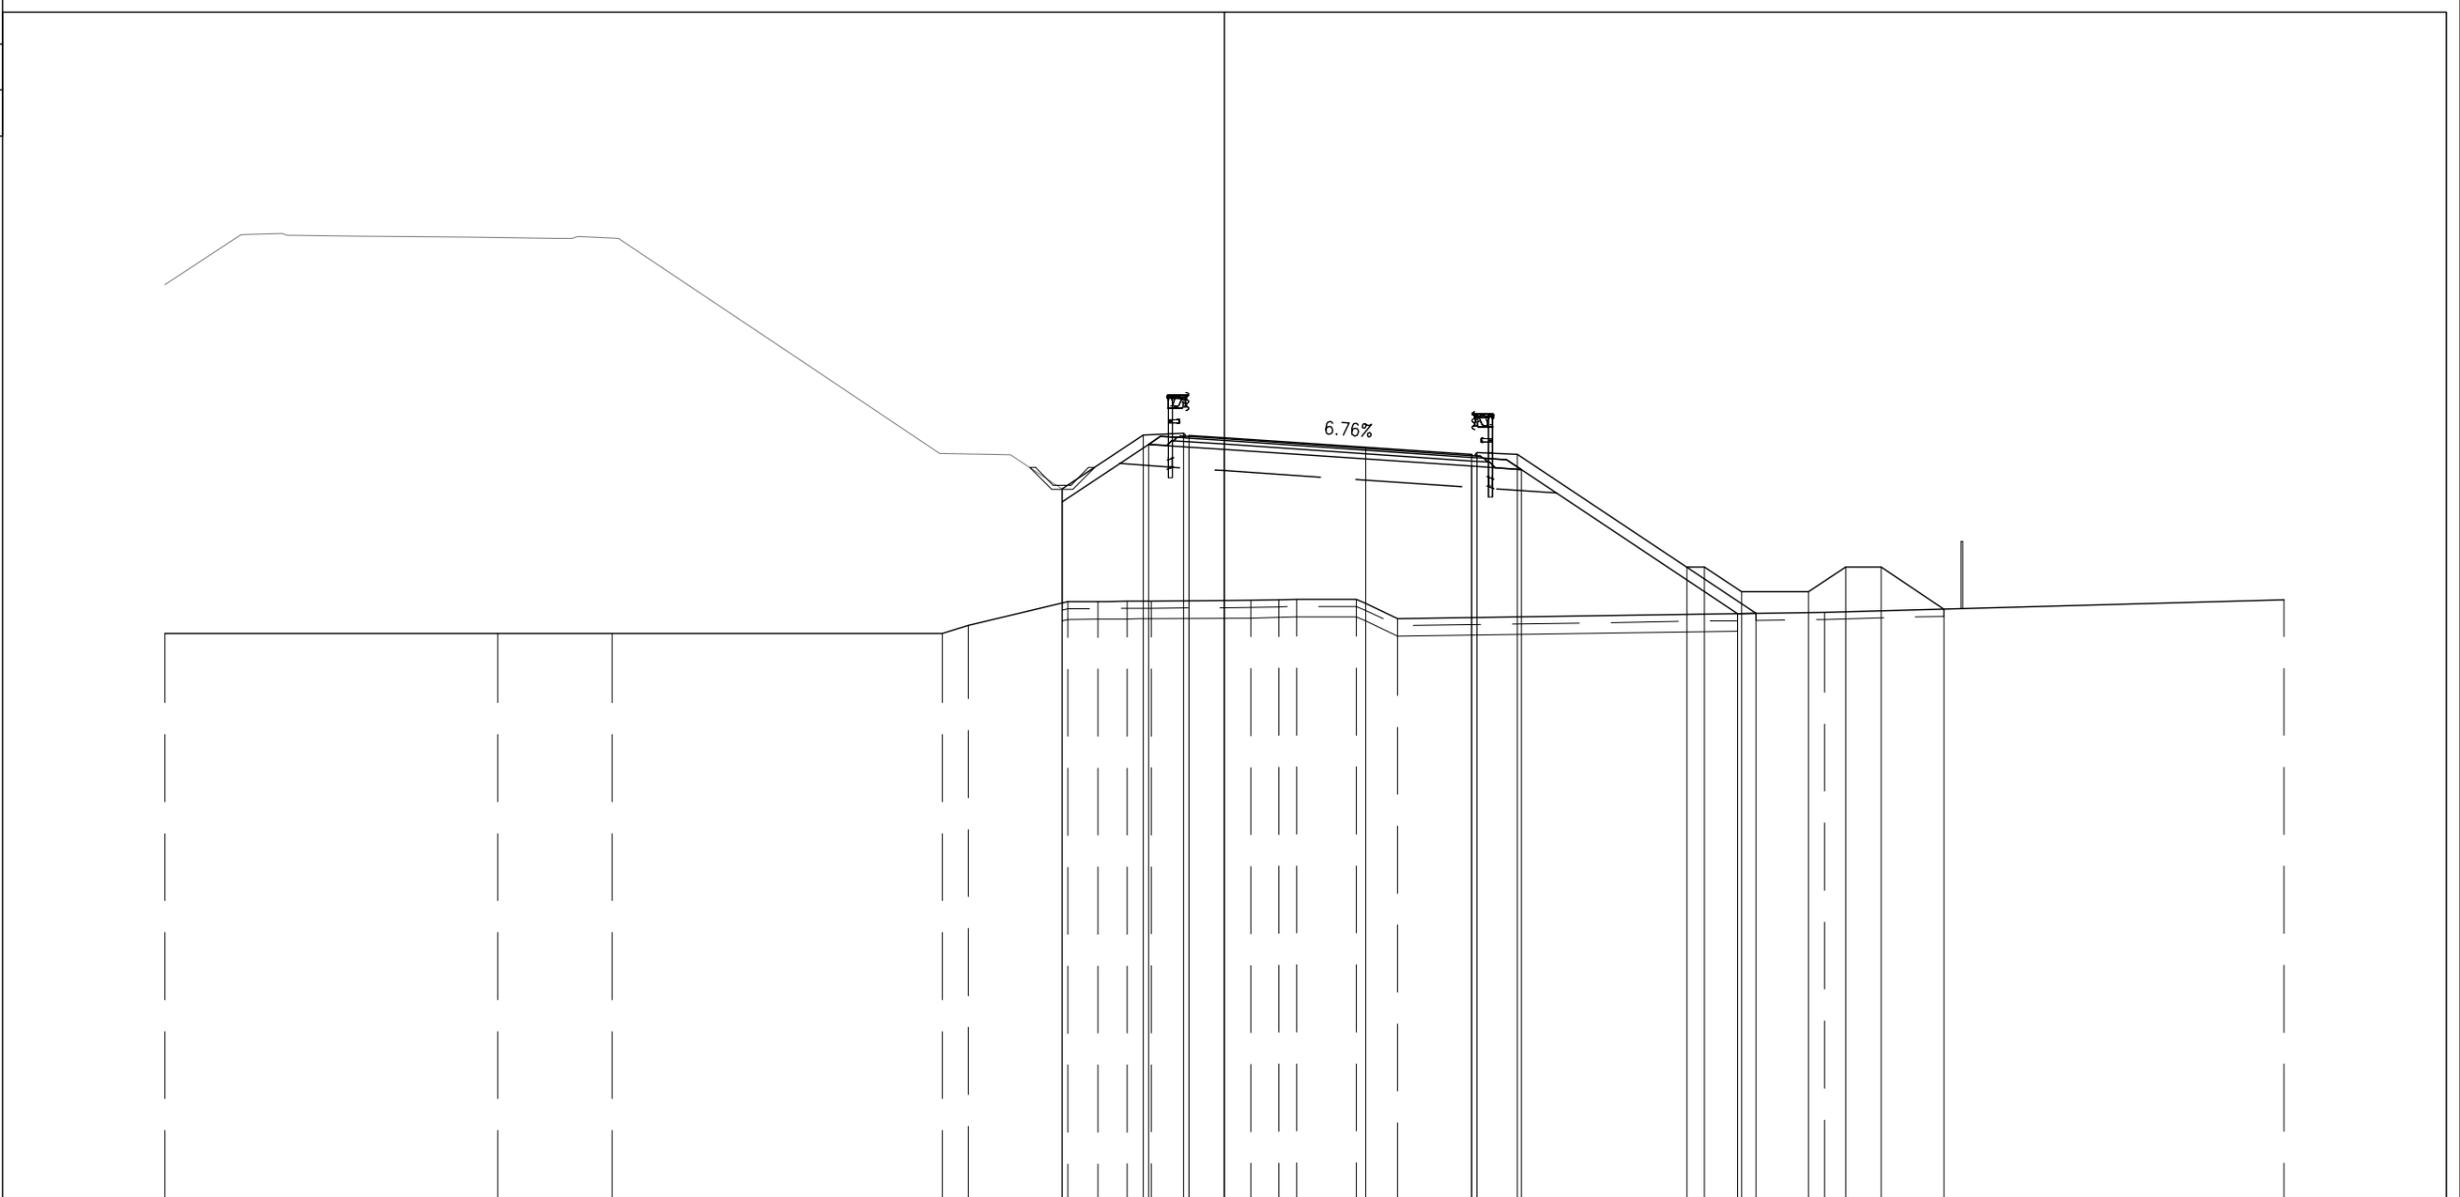


PROGRESSIVE TERRENO	-30.00		-20.57	-17.34		-7.99	-7.25	-4.44	-3.58	-2.75	-2.07		0.75	1.54	2.05	3.73	4.91		17.00		30.00	
PARZIALI TERRENO		9.43		3.23		9.35		0.74	2.81	0.86	0.83	0.68	2.82	0.79	0.51	1.68	1.18		12.09		13.00	
QUOTE TERRENO	9.02		9.02	9.02		9.02	9.25	9.92	9.93	9.93	9.94		9.96	9.98	9.99	9.99	9.45		9.62		9.97	
PROGRESSIVE PROGETTO								-4.60	-2.30	-1.15	-1.00	0.00		4.00	7.00	7.15	8.30					
PARZIALI PROGETTO								2.30	1.15	0.15	1.00	4.00	3.00	0.15	1.15	4.79	0.50	1.05	1.90	1.05	1.79	
QUOTE PROGETTO								13.11	14.64	14.68	14.63	14.56		14.29	14.08	14.14	14.09		10.90	10.90	10.20	9.71
PROGRESSIVE RILEVATO								-4.60	-2.15	-1.00	0.00			7.00	8.41							
PARZIALI RILEVATO								2.45	1.15	1.00	7.00	1.41	6.12						0.53			
QUOTE RILEVATO								12.75	14.37	14.30	14.23			13.75	13.66				9.58	9.59		







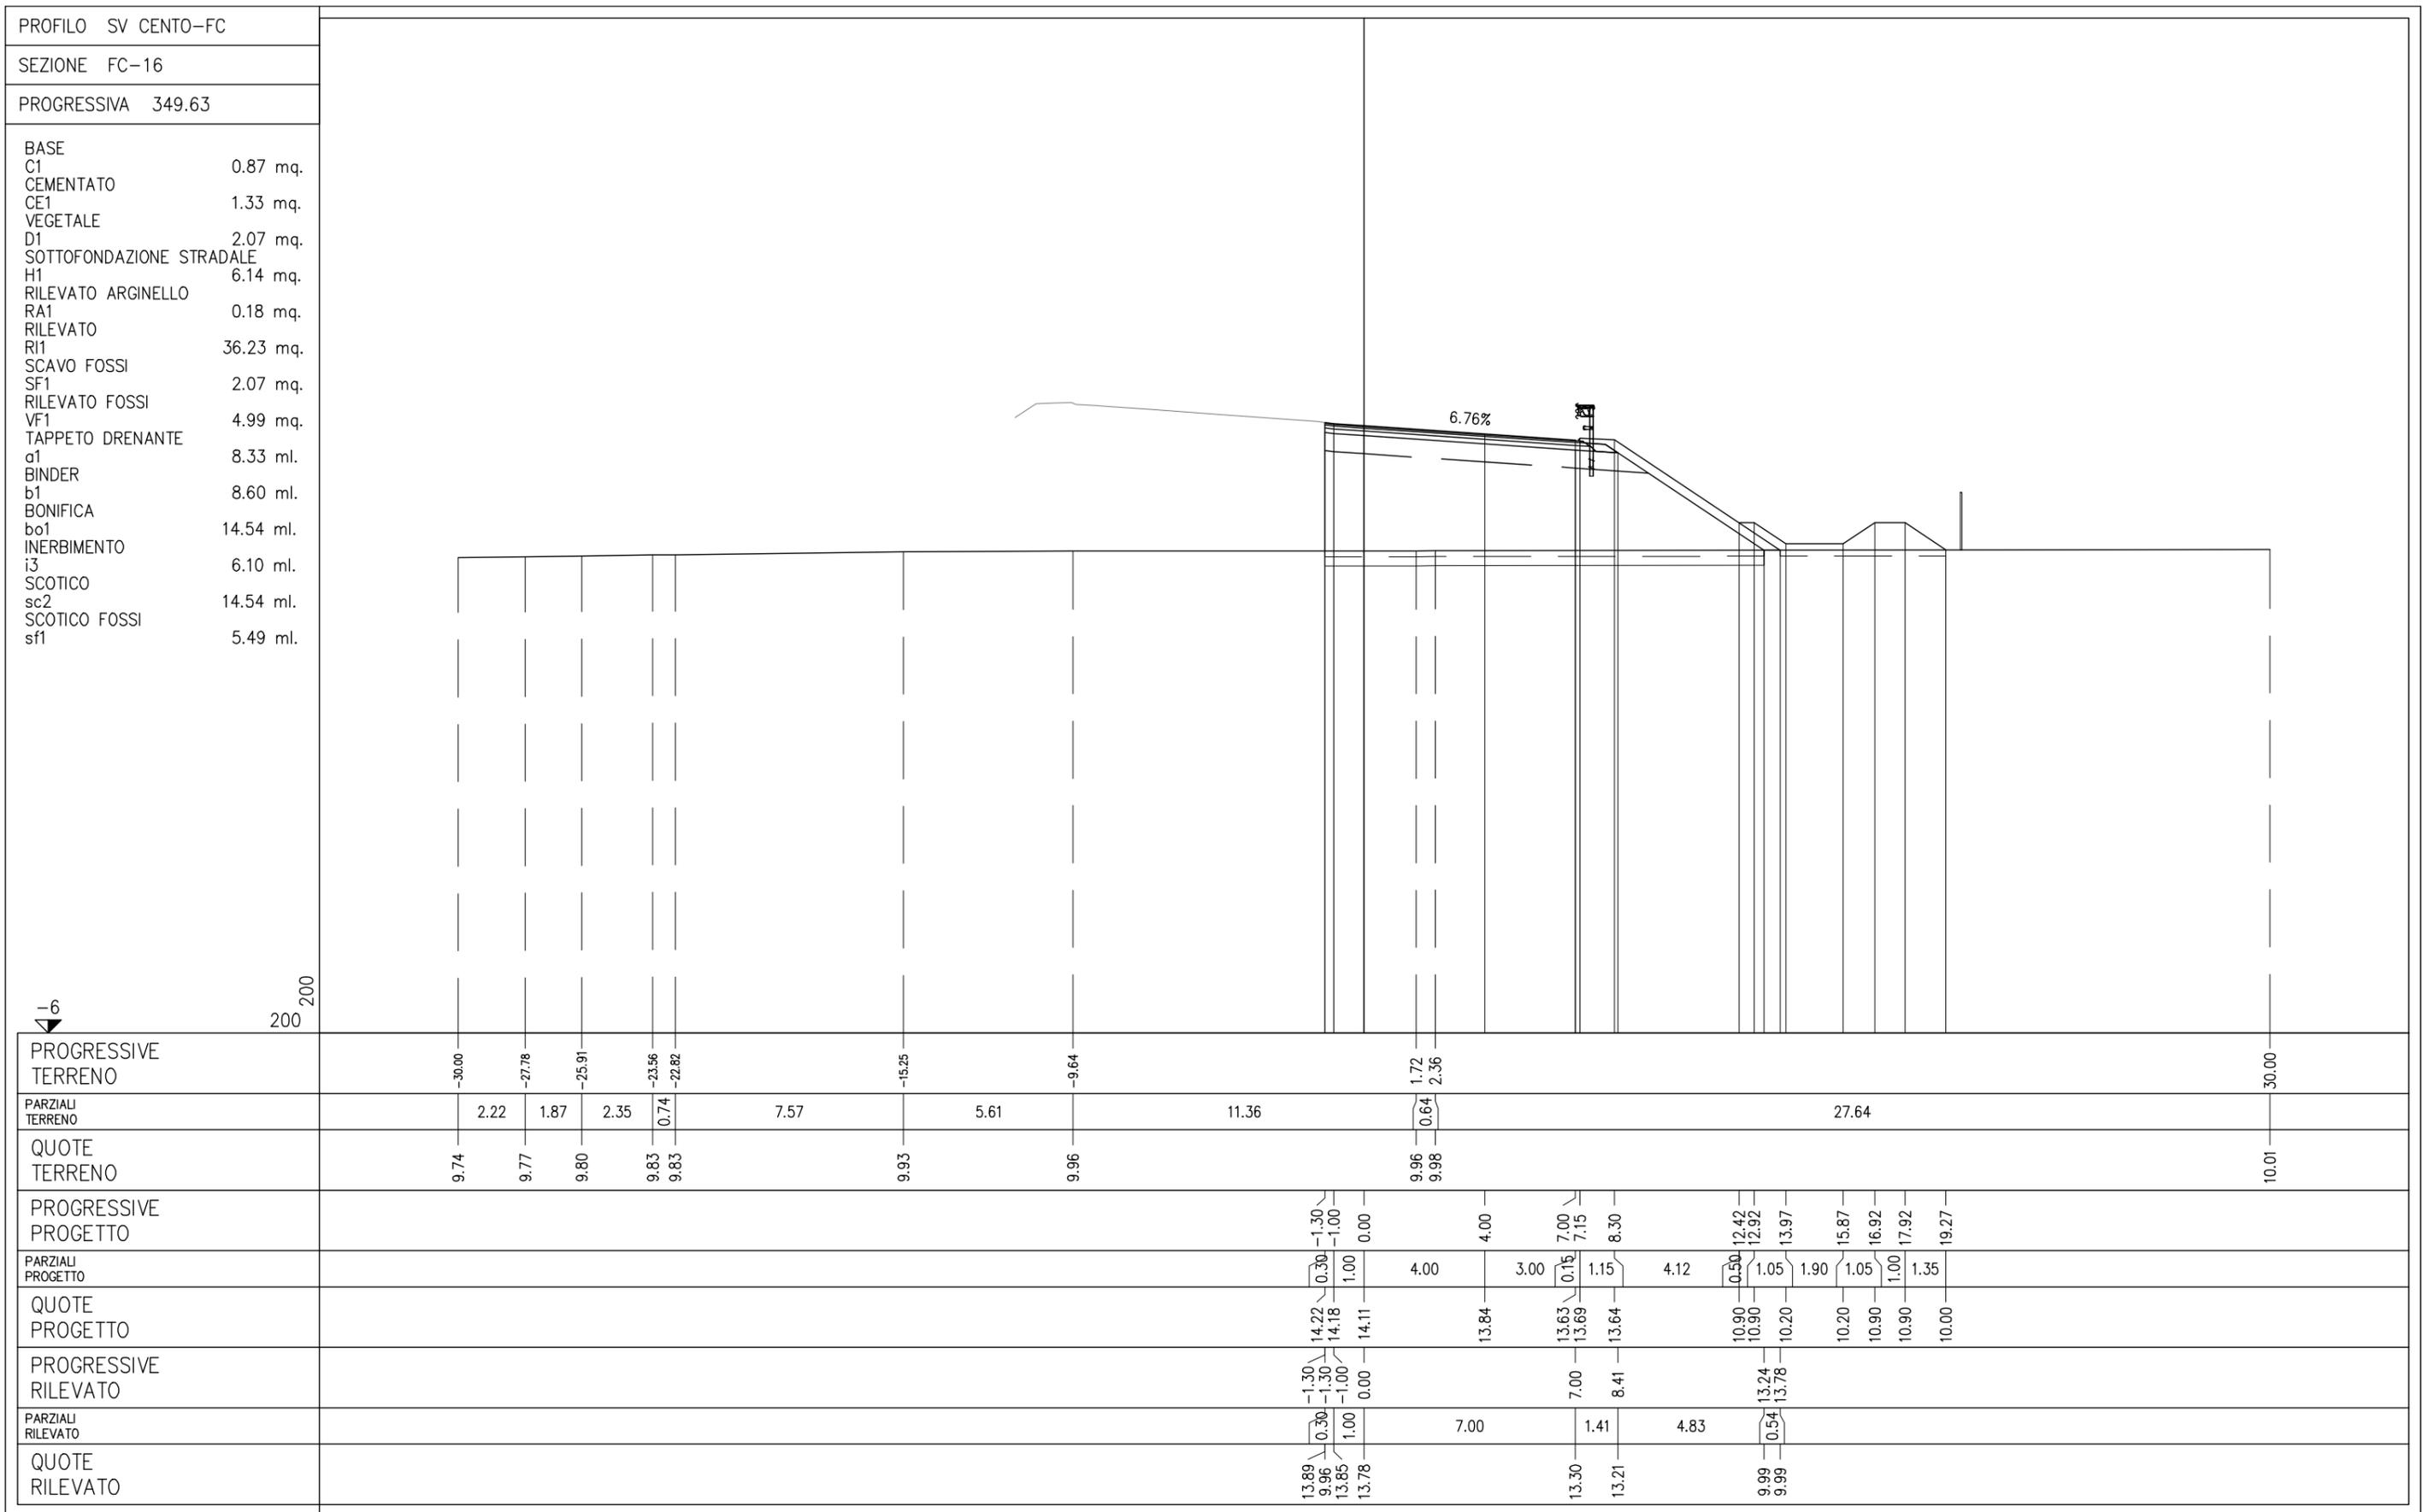














SVINCOLO DI CENTO  
RAMO RC  
SRA15

PROFILO SV CENTO-RC

SEZIONE RC-1

PROGRESSIVA 0.00

- BASE
- C1 0.74 mq.
- CEMENTATO
- CE1 1.14 mq.
- VEGETALE
- D1 1.88 mq.
- SOTTOFONDAZIONE STRADALE
- H1 5.16 mq.
- RILEVATO ARGINELLO
- RA1 0.12 mq.
- RILEVATO
- RI1 26.93 mq.
- SCAVO FOSSI
- SF1 2.06 mq.
- RILEVATO FOSSI
- VF1 7.13 mq.
- TAPPETO DRENANTE
- a1 7.03 ml.
- BINDER
- b1 7.30 ml.
- BONIFICA
- bo1 12.82 ml.
- INERBIMENTO
- i3 5.46 ml.
- SCOTICO
- sc2 12.82 ml.
- SCOTICO FOSSI
- sf1 5.84 ml.

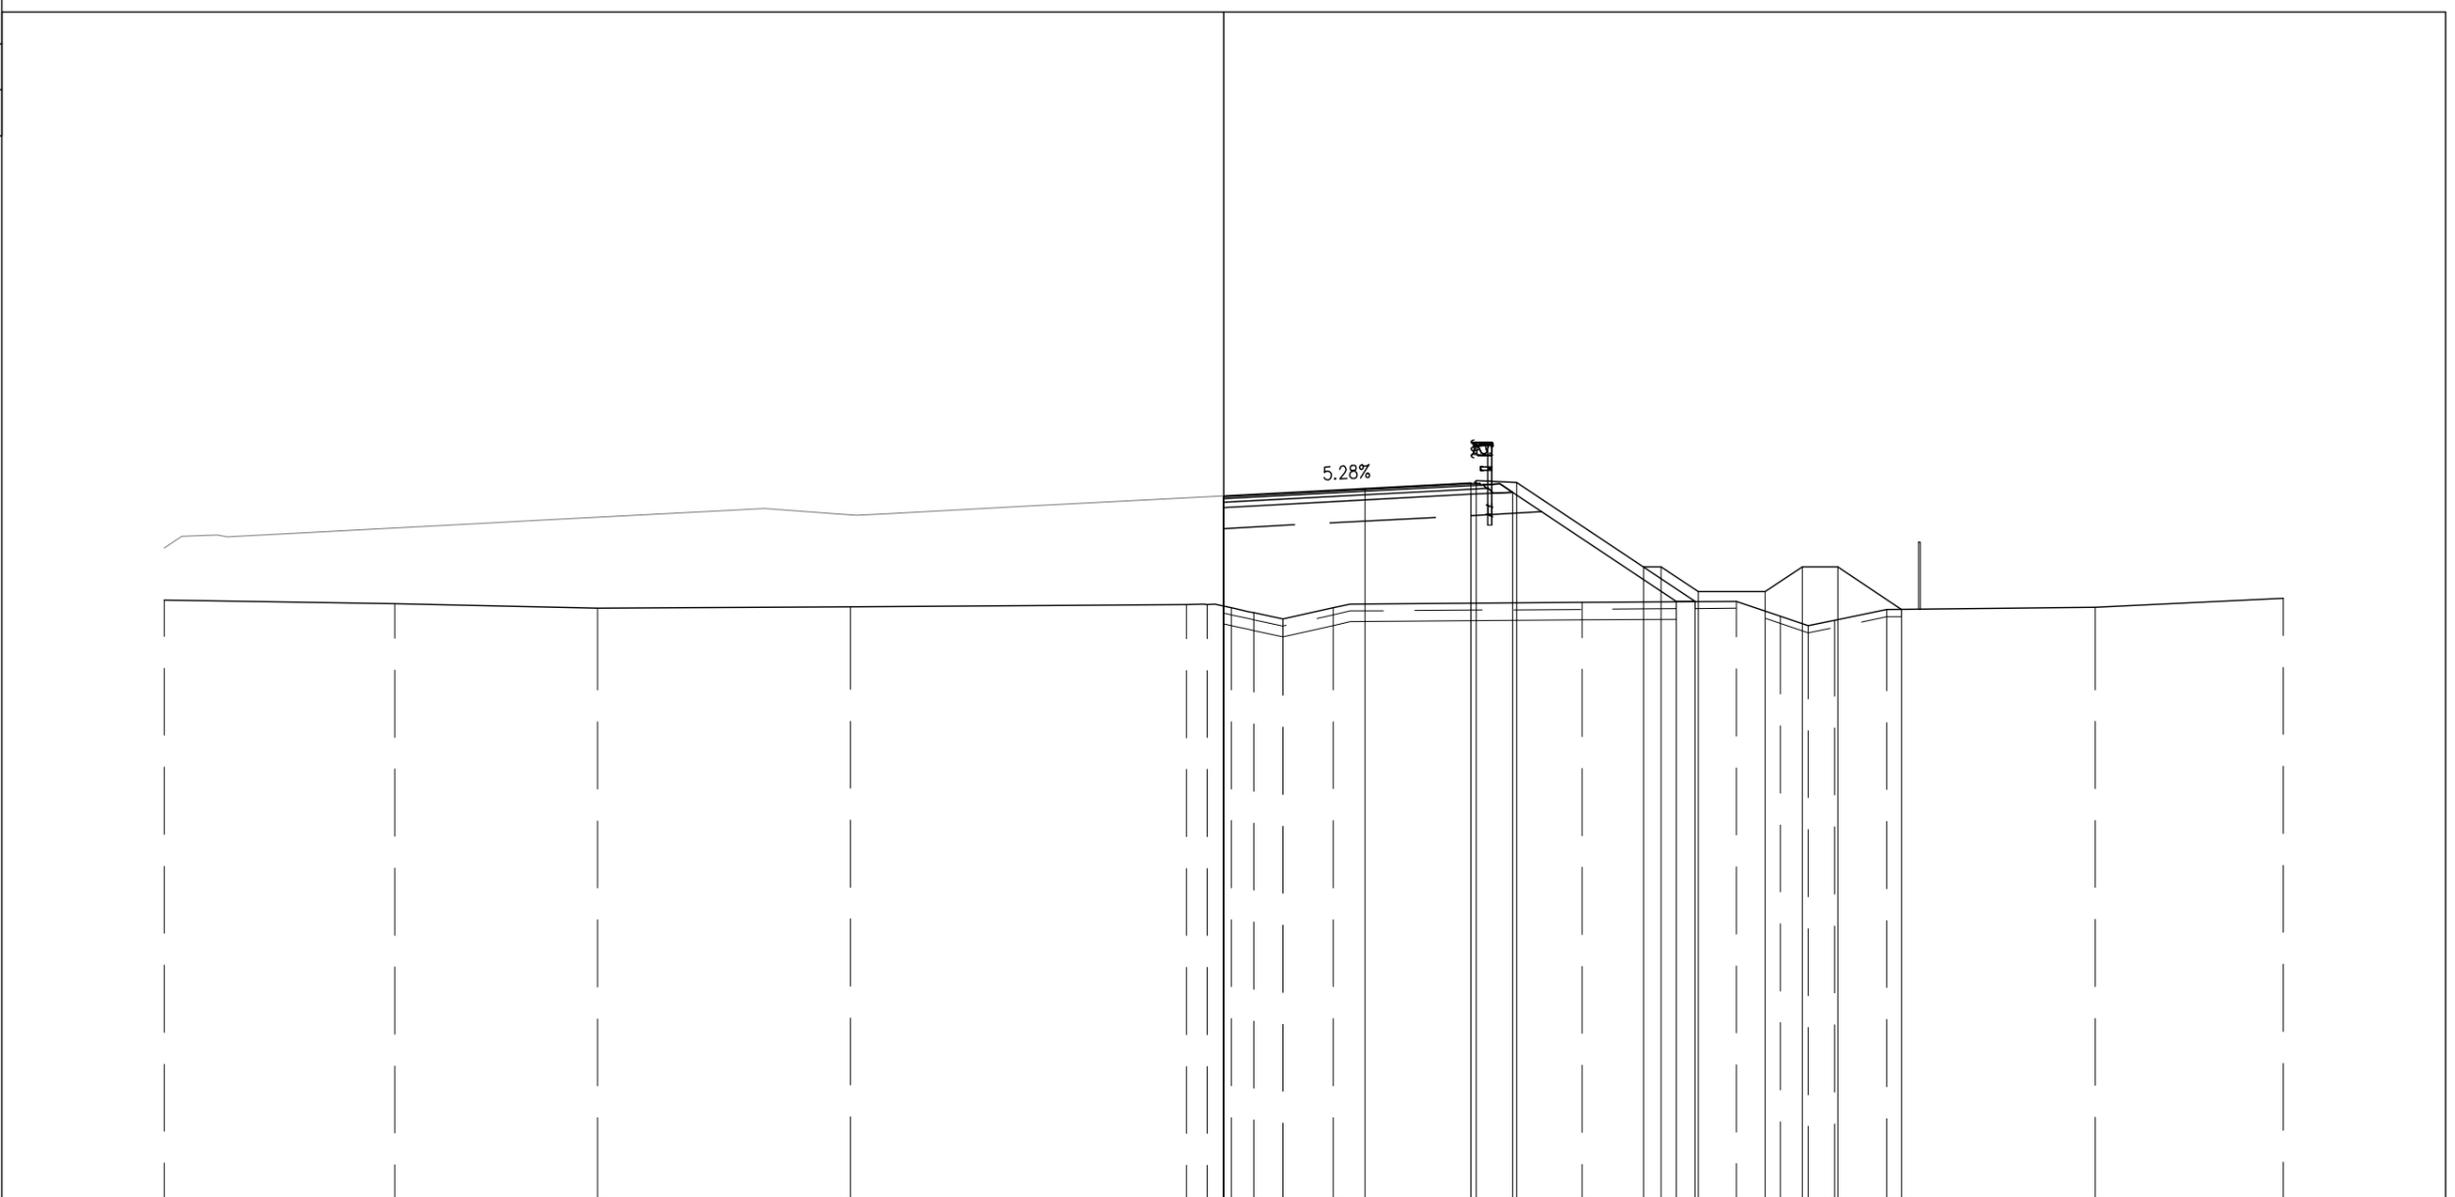


PROGRESSIVE TERRENO	-30.00	-23.47	-17.73	-10.57	-1.05	-0.47	0.22	0.86	1.68	3.10	10.15	14.52	15.76	16.55	17.30	18.78	24.68	30.00
PARZIALI TERRENO		6.53	5.74	7.16	9.52	0.58	0.69	0.64	0.82	1.42	7.05	4.37	1.24	0.79	0.75	1.48	5.90	5.32
QUOTE TERRENO	9.96	9.86	9.73	9.78	9.84	9.84	9.74	9.60	9.43	9.74	9.90	9.93	9.51	9.24	9.39	9.69	9.75	10.02
PROGRESSIVE PROGETTO					0.00	4.00	7.00	7.15	8.30	11.89	12.39	13.44	15.34	16.39	17.39	19.20		
PARZIALI PROGETTO					4.00	3.00	0.15	1.15	3.59	0.50	1.05	1.90	1.05	1.00	1.81			
QUOTE PROGETTO					12.91	13.12	13.28	13.34	13.29	10.90	10.90	10.20	10.20	10.90	10.90	9.69		
PROGRESSIVE RILEVATO					0.00	0.00	7.00	8.18	12.82	13.36								
PARZIALI RILEVATO					7.00	1.18	4.64	0.54										
QUOTE RILEVATO					12.58	9.79	12.95	13.01	9.92	9.92								

PROFILO SV CENTO-RC

SEZIONE RC-2

PROGRESSIVA 2.50

- BASE
- C1 0.73 mq.
- CEMENTATO
- CE1 1.13 mq.
- VEGETALE
- D1 1.88 mq.
- SOTTOFONDAZIONE STRADALE
- H1 5.16 mq.
- RILEVATO ARGINELLO
- RA1 0.14 mq.
- RILEVATO
- RI1 26.84 mq.
- SCAVO FOSSI
- SF1 2.07 mq.
- RILEVATO FOSSI
- VF1 5.44 mq.
- TAPPETO DRENANTE
- a1 7.03 ml.
- BINDER
- b1 7.30 ml.
- BONIFICA
- bo1 12.82 ml.
- INERBIMENTO
- i3 5.41 ml.
- SCOTICO
- sc2 12.82 ml.
- SCOTICO FOSSI
- sf1 5.44 ml.

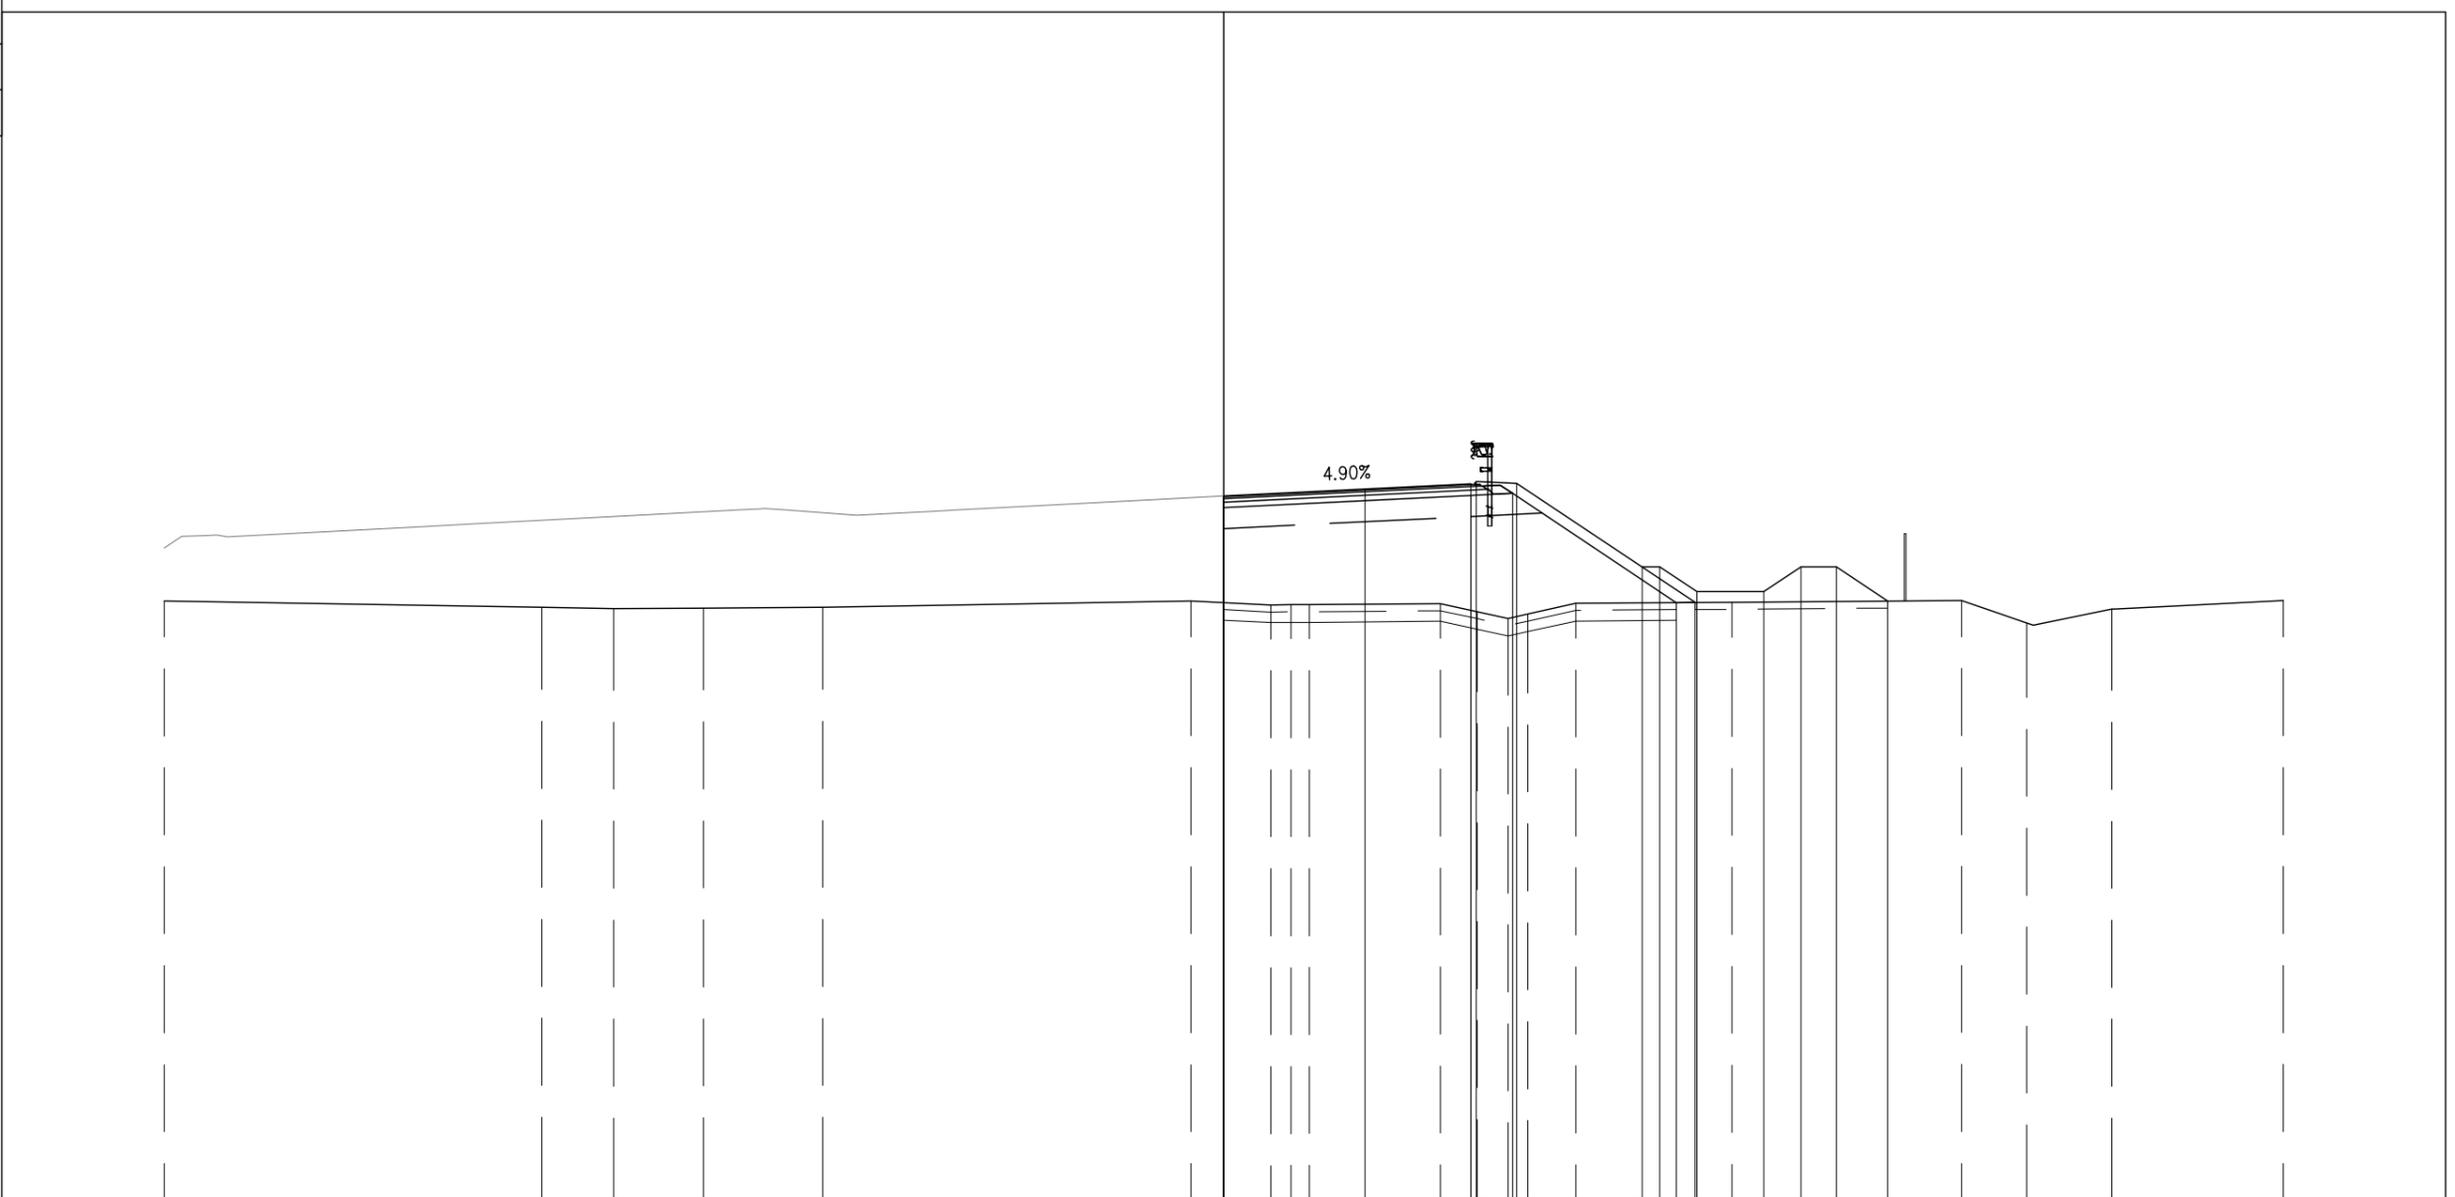


PROGRESSIVE TERRENO	-30.00	-19.30	-17.26	-14.73	-11.36	-0.93	1.34	1.91	2.43	6.14	7.18	8.05	8.61	9.97	14.40	20.90	22.74	25.15	30.00
PARZIALI TERRENO	10.70	2.04	2.53	3.37	10.43	2.27	0.57	0.52	3.71	1.04	0.87	0.56	1.36	4.43	6.50	1.84	2.41	4.85	
QUOTE TERRENO	9.94	9.76	9.72	9.73	9.75	9.94	9.82	9.83	9.83	9.86	9.64	9.45	9.57	9.87	9.90	9.95	9.32	9.71	9.95
PROGRESSIVE PROGETTO						0.00	4.00	7.00	7.15	8.30	11.85	12.35	13.40	15.30	16.35	17.35	18.80		
PARZIALI PROGETTO						4.00	3.00	0.15	1.15	3.55	0.50	1.05	1.90	1.05	1.00	1.45			
QUOTE PROGETTO						12.91	13.11	13.25	13.31	13.26	10.90	10.90	10.20	10.20	10.90	10.90	9.93		
PROGRESSIVE RILEVATO						0.00	0.00	7.00	8.18	12.82	13.36								
PARZIALI RILEVATO						7.00	1.18	4.64	0.54										
QUOTE RILEVATO						12.58	9.89	12.92	12.98	9.89	9.89								

PROFILO SV CENTO-RC

SEZIONE RC-3

PROGRESSIVA 25.00

- BASE
- C1 0.76 mq.
- CEMENTATO
- CE1 1.12 mq.
- VEGETALE
- D1 1.72 mq.
- SOTTOFONDAZIONE STRADALE
- H1 5.22 mq.
- RILEVATO ARGINELLO
- RA1 0.14 mq.
- RILEVATO
- RI1 23.83 mq.
- SCAVO FOSSI
- SF1 2.06 mq.
- RILEVATO FOSSI
- VF1 4.81 mq.
- TAPPETO DRENANTE
- a1 7.03 ml.
- BINDER
- b1 7.30 ml.
- BONIFICA
- bo1 12.36 ml.
- INERBIMENTO
- i3 4.95 ml.
- SCOTICO
- sc2 12.36 ml.
- SCOTICO FOSSI
- sf1 5.30 ml.

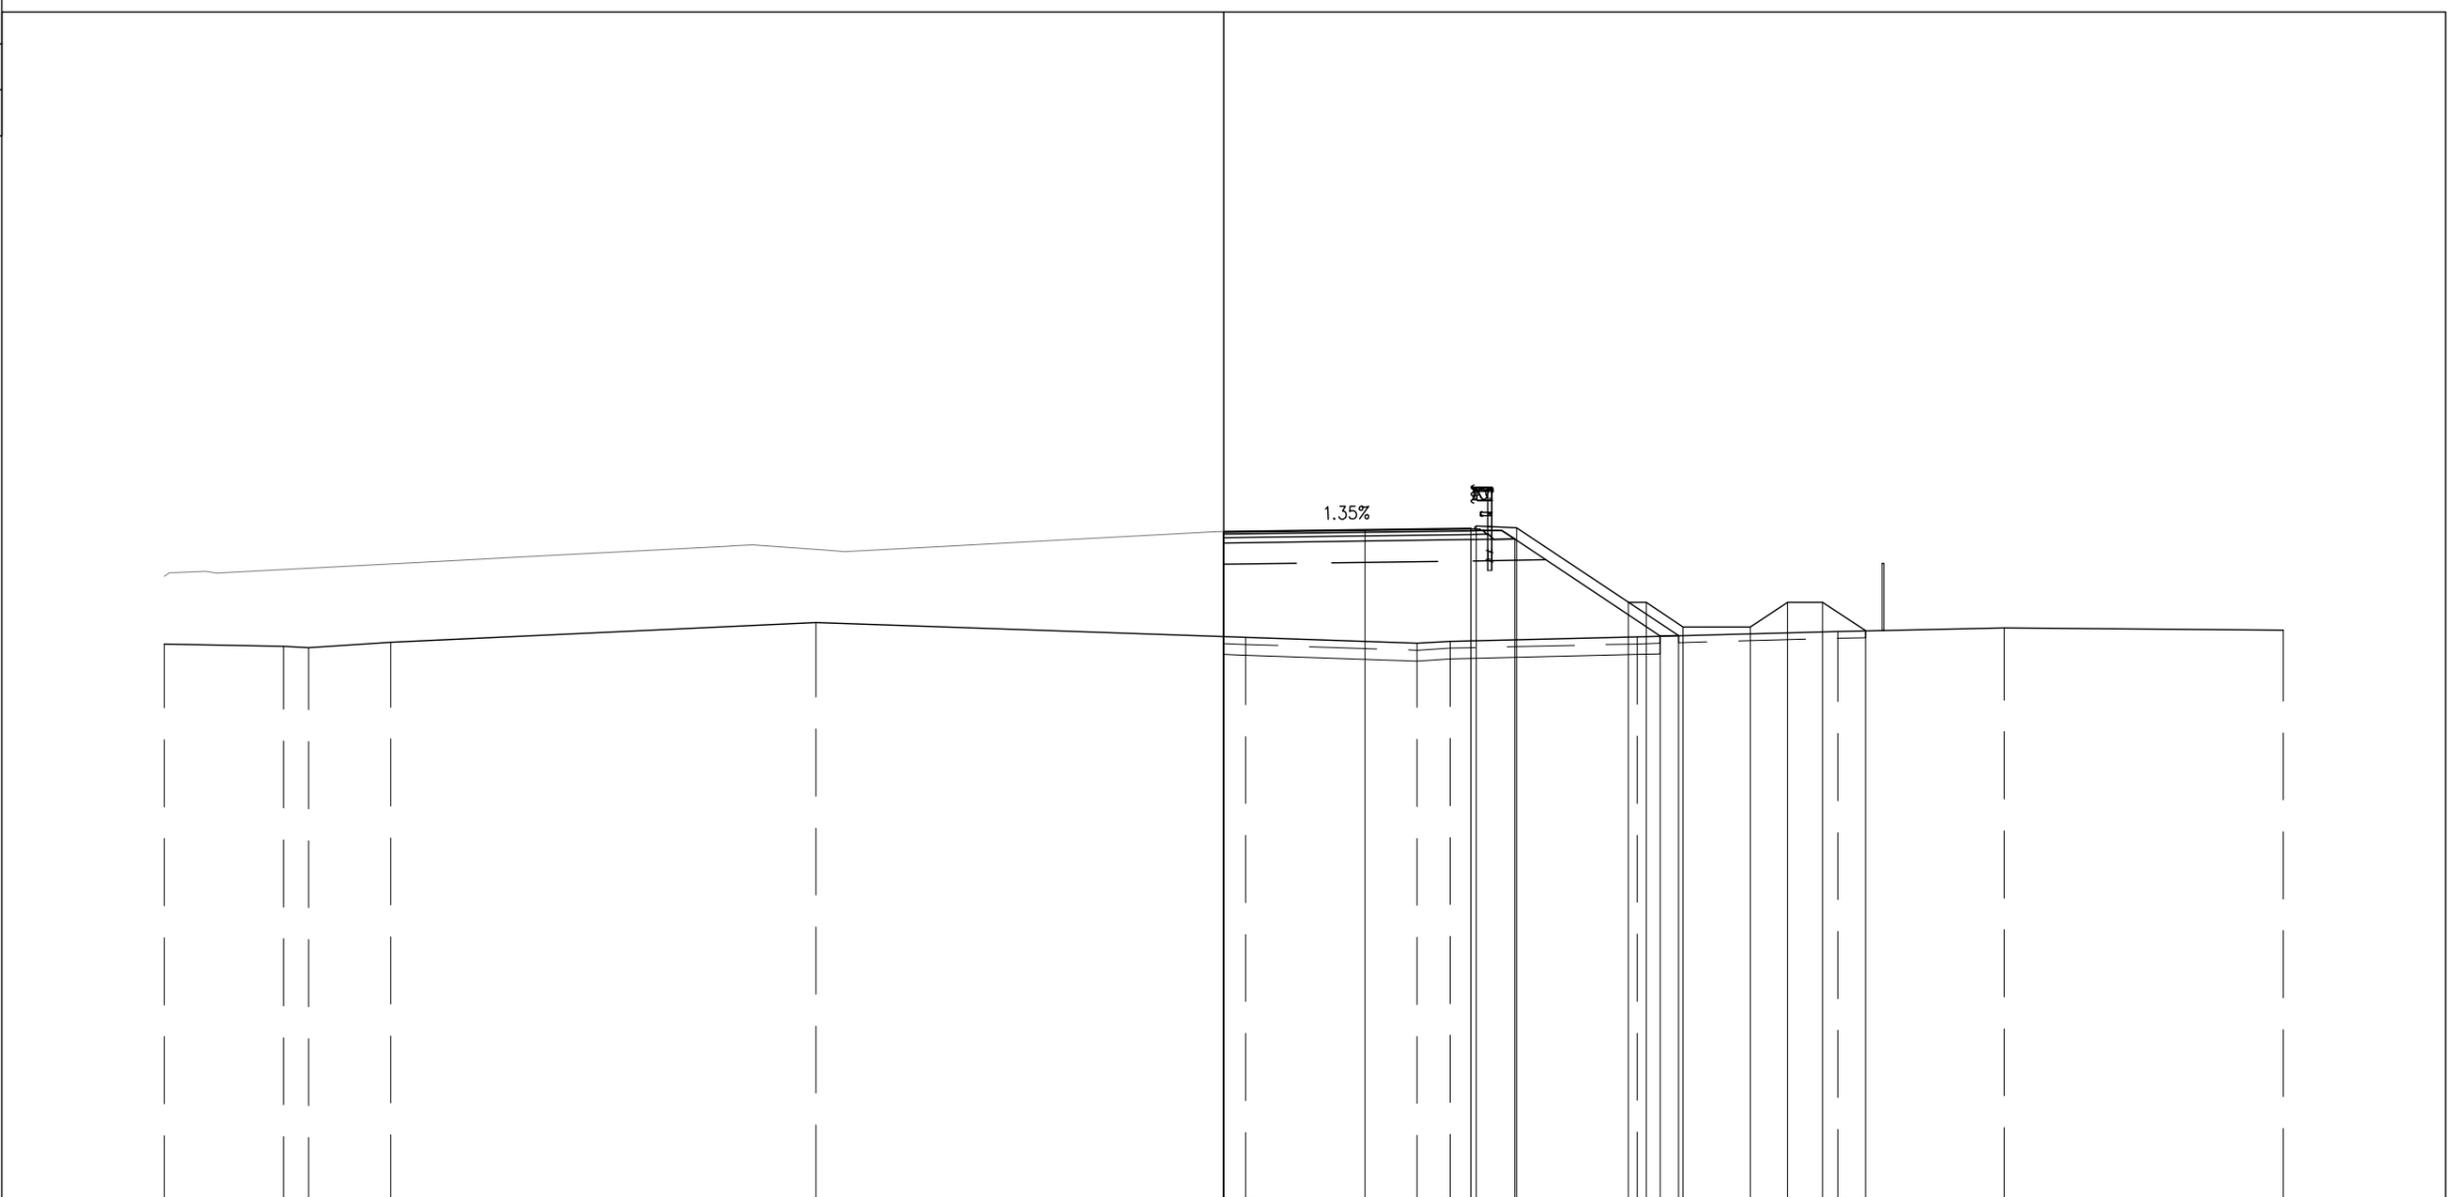


PROGRESSIVE TERRENO	-30.00	-26.62	-25.91	-23.39		-11.54		0.63	5.48	6.42		11.72		17.39		22.10		30.00	
PARZIALI TERRENO		3.38	0.71	2.32		12.05		12.17		4.85	0.94	5.30		5.67		4.71		7.90	
QUOTE TERRENO	9.72	9.66	9.61	9.76		10.32		9.90	9.74	9.80		9.92		10.08		10.17		10.11	
PROGRESSIVE PROGETTO								0.00	4.00	7.00	7.15	8.30	11.46	11.96	13.01	14.91	15.96	16.96	18.18
PARZIALI PROGETTO								4.00	3.00	0.15	1.15	3.16	0.50	1.05	1.90	1.05	1.00	1.22	
QUOTE PROGETTO								12.91	12.96	13.00	13.06	13.01	10.90	10.90	10.20	10.20	10.90	10.90	10.09
PROGRESSIVE RILEVATO								0.00	0.00	7.00	8.24		12.36	12.88					
PARZIALI RILEVATO									7.00	1.24		4.12	0.52						
QUOTE RILEVATO	12.58	9.92						12.67	12.69			9.94	9.95						

PROFILO SV CENTO-RC

SEZIONE RC-4

PROGRESSIVA 51.18

- BASE
- C1 0.73 mq.
- CEMENTATO
- CE1 1.14 mq.
- VEGETALE
- D1 1.46 mq.
- SOTTOFONDAZIONE STRADALE
- H1 5.27 mq.
- RILEVATO ARGINELLO
- RA1 0.16 mq.
- RILEVATO
- RI1 17.45 mq.
- SCAVO FOSSI
- SF1 2.06 mq.
- RILEVATO FOSSI
- VF1 3.93 mq.
- TAPPETO DRENANTE
- a1 7.03 ml.
- BINDER
- b1 7.30 ml.
- BONIFICA
- bo1 11.55 ml.
- INERBIMENTO
- i3 4.56 ml.
- SCOTICO
- sc2 11.55 ml.
- SCOTICO FOSSI
- sf1 5.69 ml.

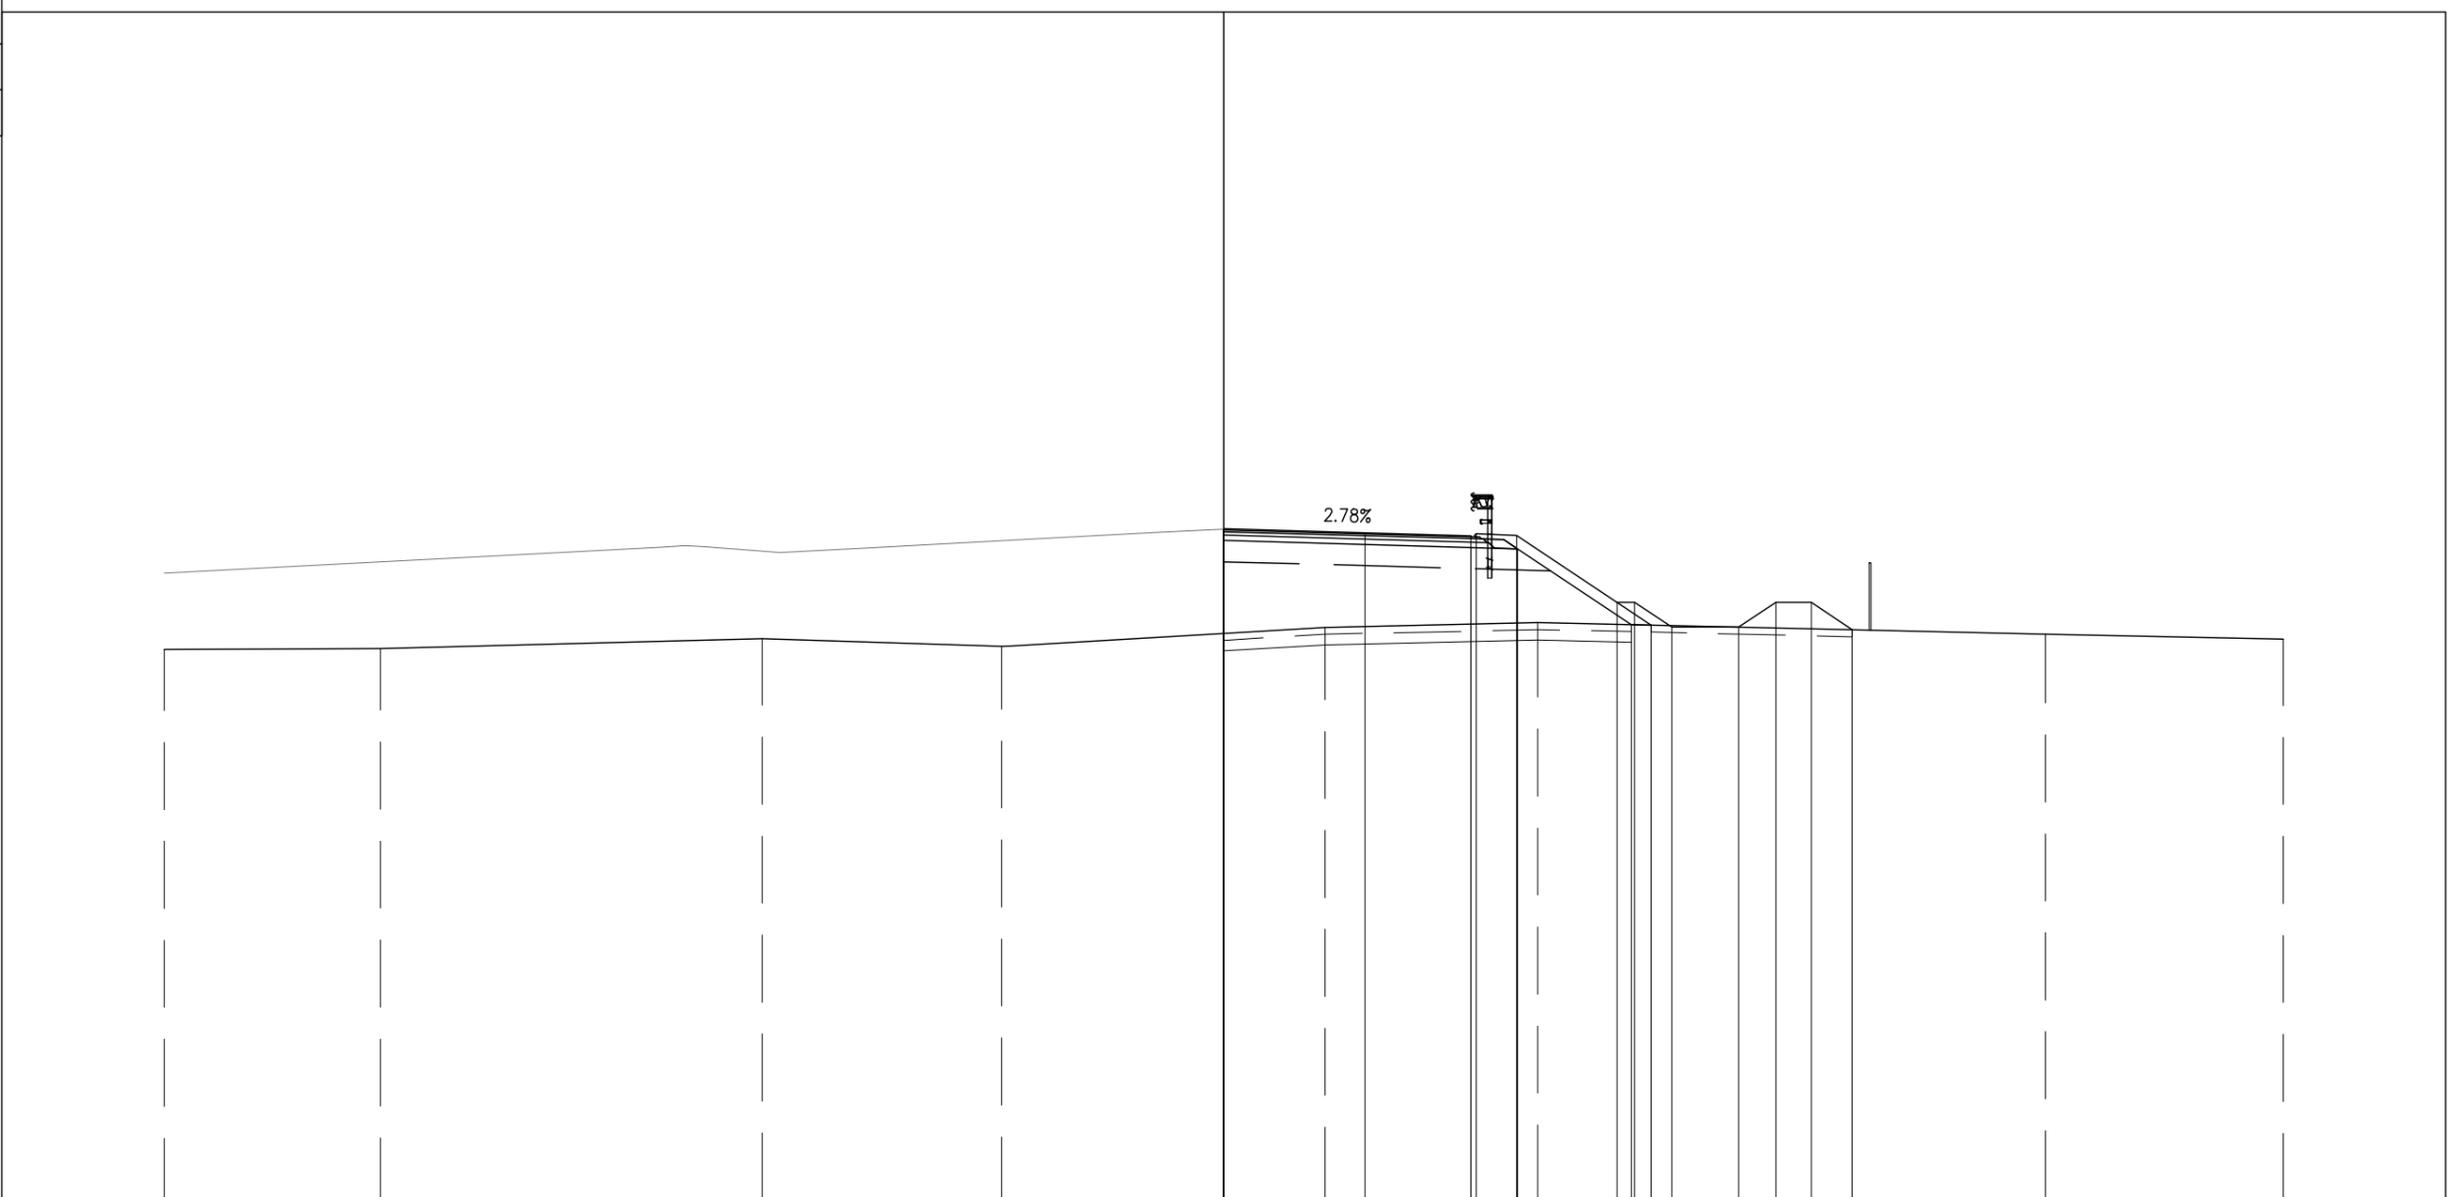


PROGRESSIVE TERRENO	-30.00	-23.88	-13.06	-6.28	2.87	8.89	23.27	30.00								
PARZIALI TERRENO	6.12	10.82	6.78	9.15	6.02	14.38	6.73									
QUOTE TERRENO	9.57	9.59	9.87	9.65	10.19	10.33	10.00	9.85								
PROGRESSIVE PROGETTO					0.00	4.00	7.00	7.15	8.30	11.14	11.64	12.69	14.59	15.64	16.64	17.80
PARZIALI PROGETTO					4.00	3.00	0.15	1.15	2.84	0.50	1.05	1.90	1.05	1.00	1.16	
QUOTE PROGETTO					12.98	12.87	12.78	12.84	12.79	10.90	10.90	10.20	10.20	10.90	10.90	10.12
PROGRESSIVE RILEVATO					0.00	0.00	7.00	8.32	11.55	12.11						
PARZIALI RILEVATO					7.00		1.32	3.23	0.56							
QUOTE RILEVATO					12.65	10.02	12.45	12.41	10.27	10.25						

PROFILO SV CENTO-RC

SEZIONE RC-5

PROGRESSIVA 75.00

- BASE
- C1 0.73 mq.
- CEMENTATO
- CE1 1.14 mq.
- VEGETALE
- D1 1.71 mq.
- SOTTOFONDAZIONE STRADALE
- H1 5.28 mq.
- RILEVATO ARGINELLO
- RA1 0.15 mq.
- RILEVATO
- RI1 21.25 mq.
- SCAVO FOSSI
- SF1 2.07 mq.
- RILEVATO FOSSI
- VF1 5.51 mq.
- TAPPETO DRENANTE
- a1 7.03 ml.
- BINDER
- b1 7.30 ml.
- BONIFICA
- bo1 12.27 ml.
- INERBIMENTO
- i3 4.89 ml.
- SCOTICO
- sc2 12.27 ml.
- SCOTICO FOSSI
- sf1 5.67 ml.

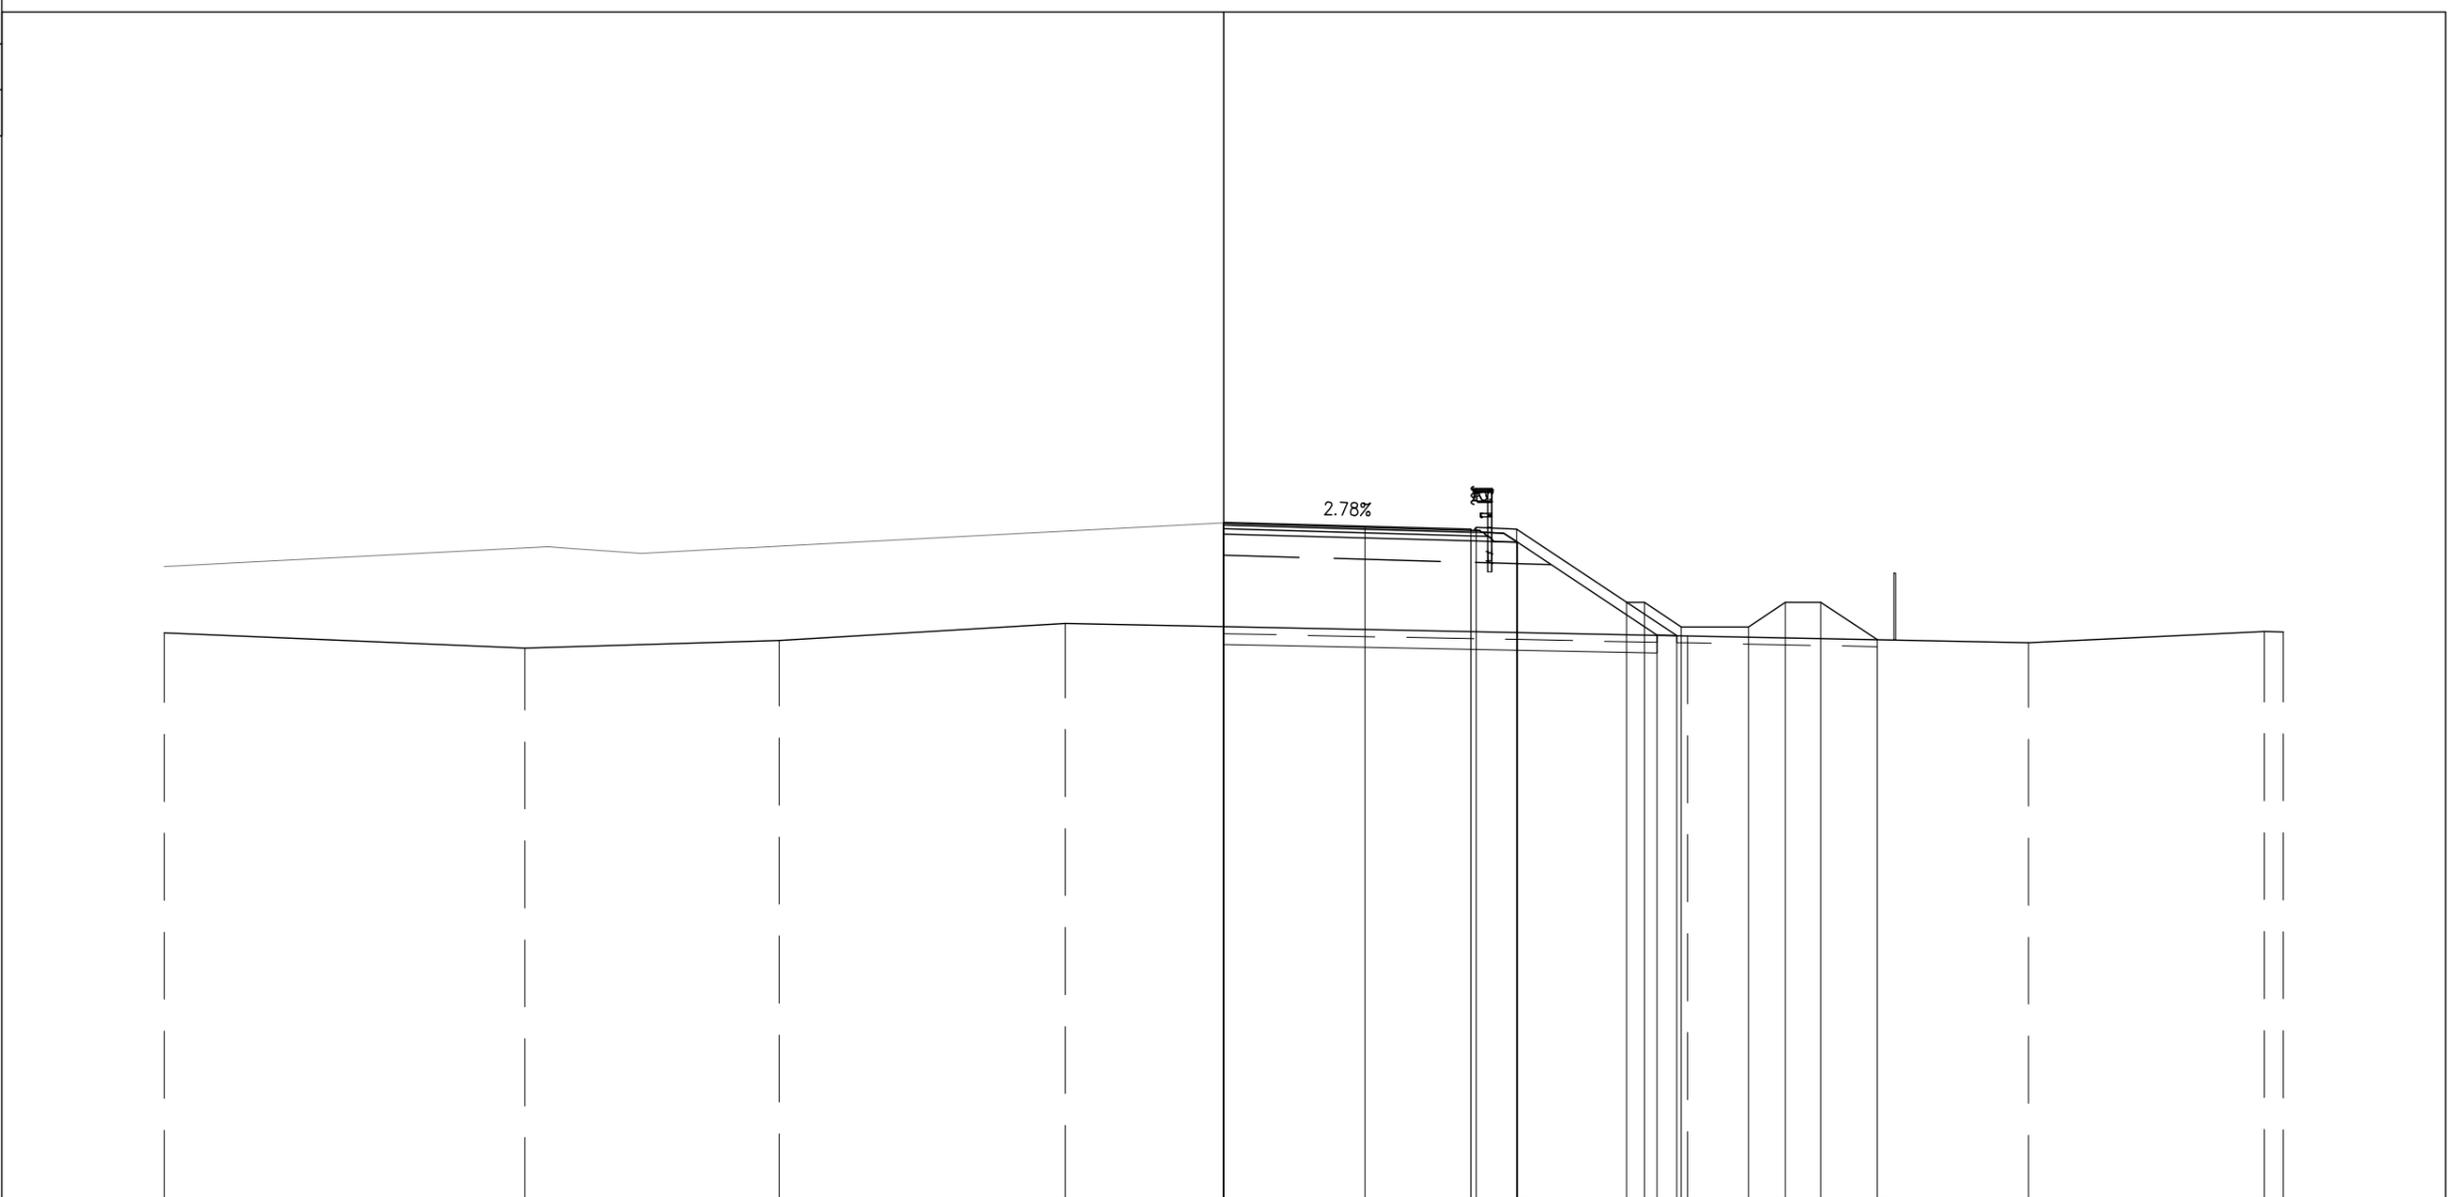


PROGRESSIVE TERRENO	-30.00	-19.78	-12.58	-4.48					13.13		22.79		29.47	30.00		
PARZIALI TERRENO		10.22	7.20	8.10	17.61				9.66		6.68		0.53			
QUOTE TERRENO	10.03	9.60	9.82	10.29				9.95		9.75		10.07	10.06			
PROGRESSIVE PROGETTO					0.00	4.00	7.00	7.15	8.30	11.41	11.91	12.96	14.86	15.91	16.91	18.50
PARZIALI PROGETTO					4.00	3.00	0.15	1.15	3.11	0.50	1.05	1.90	1.05	1.00	1.59	
QUOTE PROGETTO					13.16	13.05	12.96	13.02	12.97	10.90	10.90	10.20	10.20	10.90	10.90	9.84
PROGRESSIVE RILEVATO					0.00	0.00	7.00	8.32		12.27	12.83					
PARZIALI RILEVATO						7.00	1.32		3.95	0.56						
QUOTE RILEVATO					12.83	10.21	12.63	12.60		9.97	9.96					

PROFILO SV CENTO-RC

SEZIONE RC-6

PROGRESSIVA 100.00

BASE	
C1	0.89 mq.
CEMENTATO	
CE1	1.38 mq.
VEGETALE	
D1	1.40 mq.
D2	2.05 mq.
Totale:	3.45 mq.
SOTTOFONDAZIONE STRADALE	
H1	6.87 mq.
RILEVATO ARGINELLO	
RA1	0.14 mq.
RA2	0.14 mq.
Totale:	0.28 mq.
RILEVATO	
RI1	48.31 mq.
SCAVO FOSSI	
SF1	2.05 mq.
RILEVATO FOSSI	
VF1	5.42 mq.
TAPPETO DRENANTE	
a1	8.06 ml.
BINDER	
b1	8.60 ml.
BONIFICA	
bo1	18.93 ml.
INERBIMENTO	
i3	5.14 ml.
i4	5.86 ml.
Totale:	11.00 ml.
SCOTICO	
sc2	18.93 ml.
SCOTICO FOSSI	
sf1	5.25 ml.

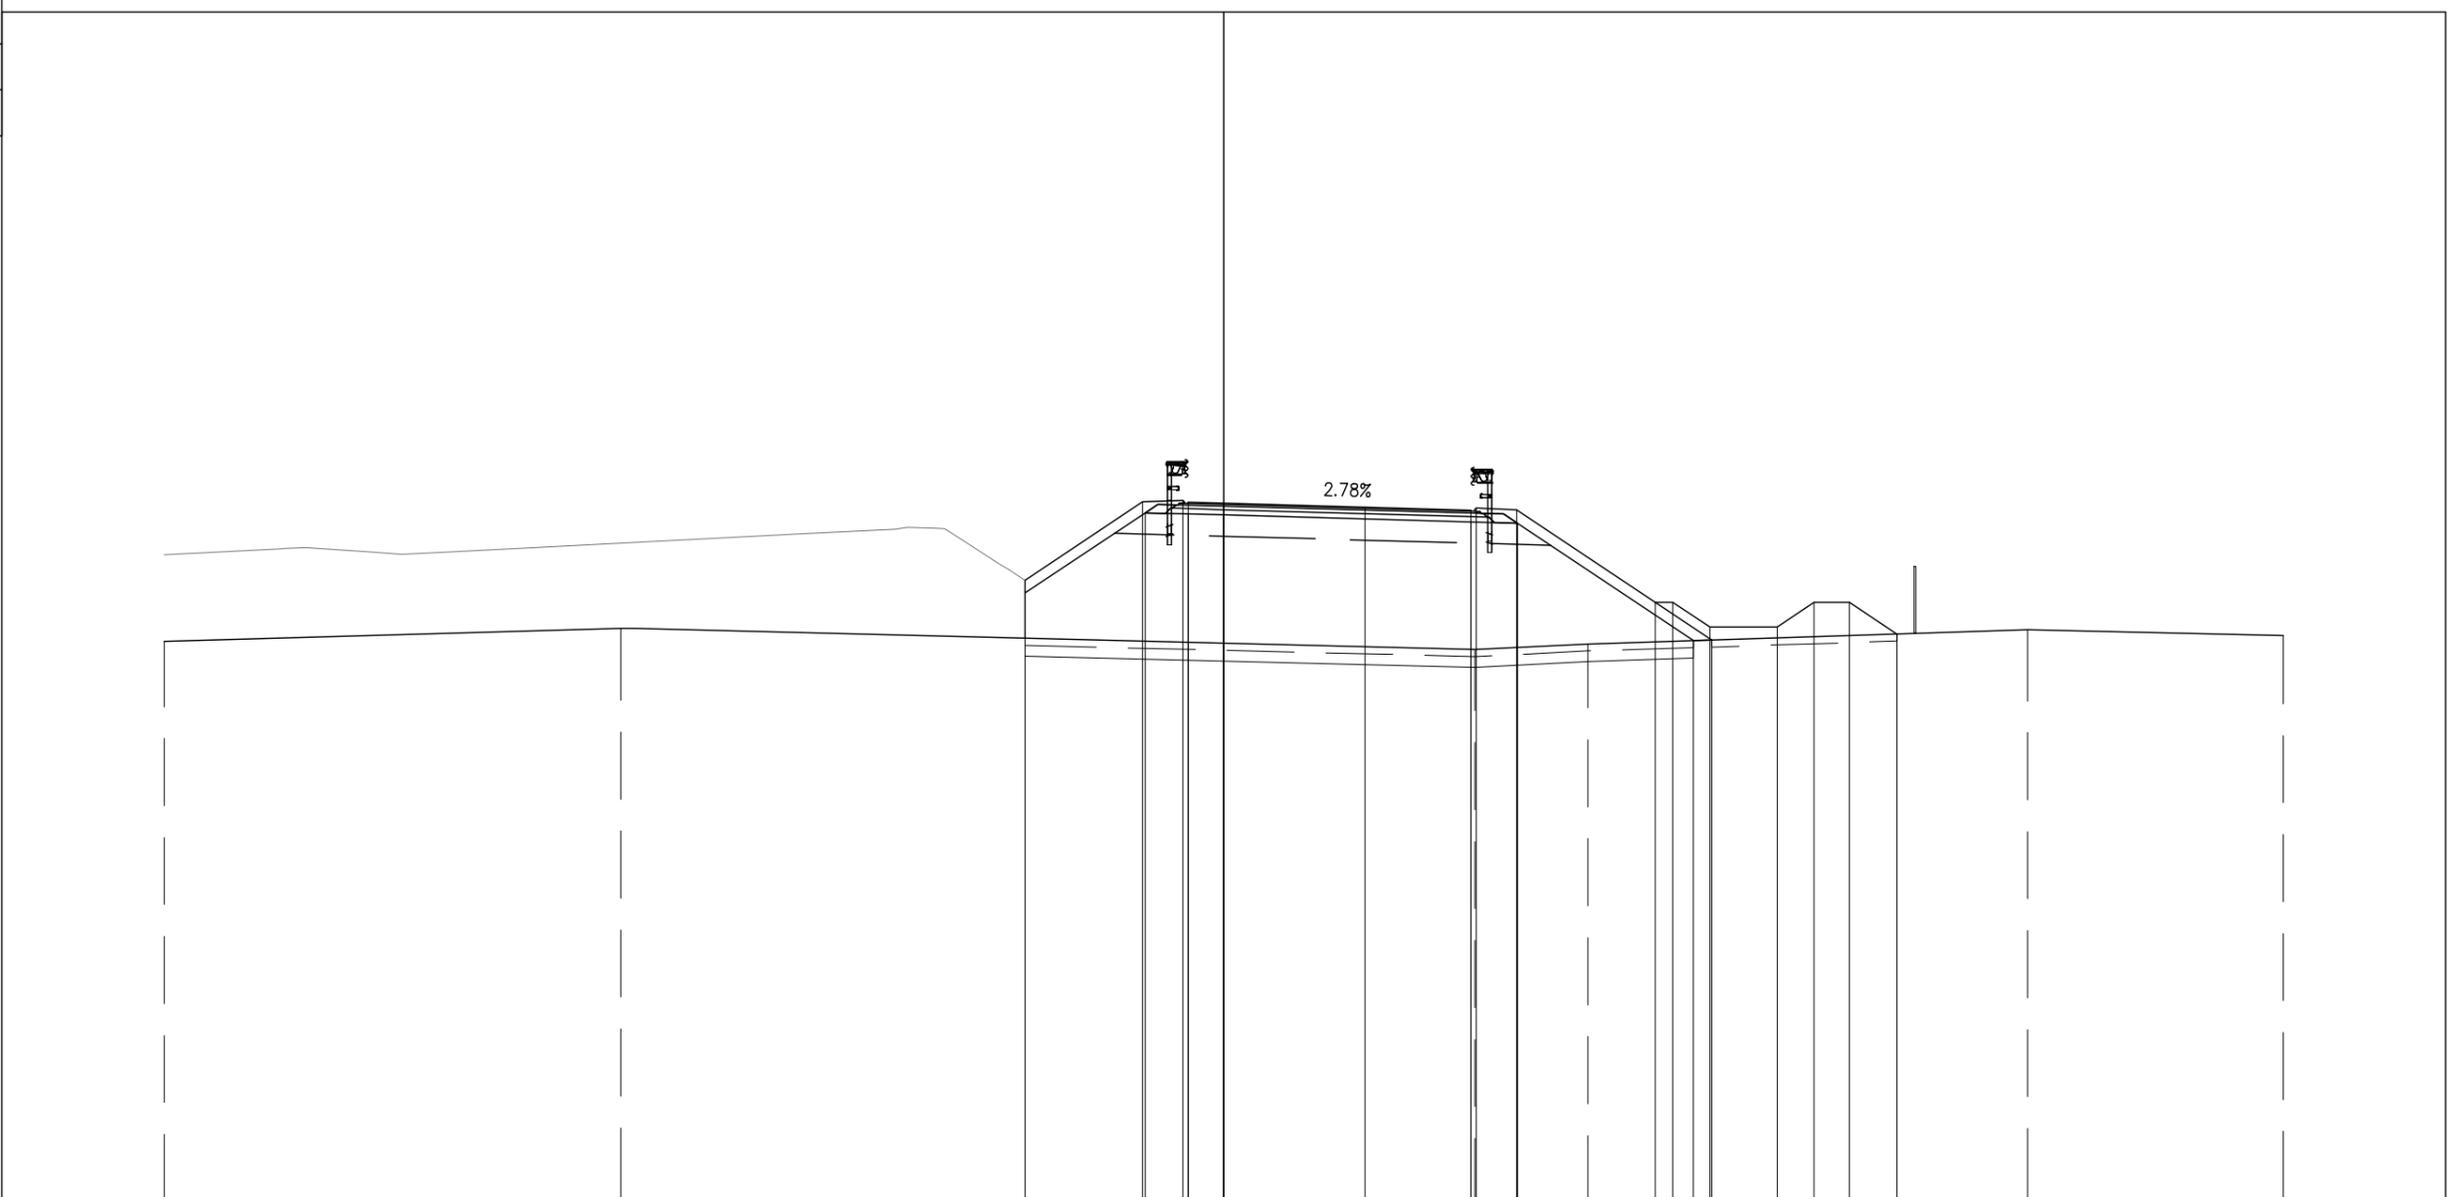


PROGRESSIVE TERRENO	-30.00		-17.06				7.11	10.31			22.77	30.00							
PARZIALI TERRENO		12.94		24.17			3.20		12.46		7.23								
QUOTE TERRENO	9.79		10.16				9.56	9.72			10.12	9.96							
PROGRESSIVE PROGETTO			-5.62	-2.30	-1.15	-1.00	0.00	4.00	7.00	7.15	8.30	10.90	12.22	12.72	13.77	15.67	16.72	17.72	19.07
PARZIALI PROGETTO			3.32	1.15	0.15	1.00	4.00	3.00	0.15	1.15	3.92	0.50	1.05	1.90	1.05	1.00	1.35		
QUOTE PROGETTO			11.53	13.74	13.78	13.75	13.70	13.59	13.50	13.56	13.51	10.90	10.90	10.20	10.20	10.90	10.90	10.00	
PROGRESSIVE RILEVATO			-5.62	-2.22	-1.00	0.00	7.00	8.32				13.31	13.82						
PARZIALI RILEVATO			3.40	1.22	1.00	7.00	1.32	4.99				0.51							
QUOTE RILEVATO	11.16	9.88		13.43	13.40	13.37		13.17	13.14			9.82	9.85						

PROFILO SV CENTO-RC

SEZIONE RC-7

PROGRESSIVA 120.99

BASE	
C1	0.89 mq.
CEMENTATO	
CE1	1.38 mq.
VEGETALE	
D1	2.73 mq.
D2	2.38 mq.
Totale:	5.11 mq.
SOTTOFONDAZIONE STRADALE	
H1	6.88 mq.
RILEVATO ARGINELLO	
RA1	0.15 mq.
RA2	0.13 mq.
Totale:	0.28 mq.
RILEVATO	
RI1	66.40 mq.
SCAVO FOSSI	
SF1	2.06 mq.
RILEVATO FOSSI	
VF1	4.64 mq.
VF2	5.00 mq.
Totale:	9.64 mq.
TAPPETO DRENANTE	
a1	8.06 ml.
BINDER	
b1	8.60 ml.
BONIFICA	
bo1	23.42 ml.
INERBIMENTO	
i4	7.59 ml.
i5	7.19 ml.
Totale:	14.78 ml.
SCOTICO	
sc3	23.42 ml.
SCOTICO FOSSI	
sf1	5.47 ml.
sf2	2.48 ml.
Totale:	7.95 ml.

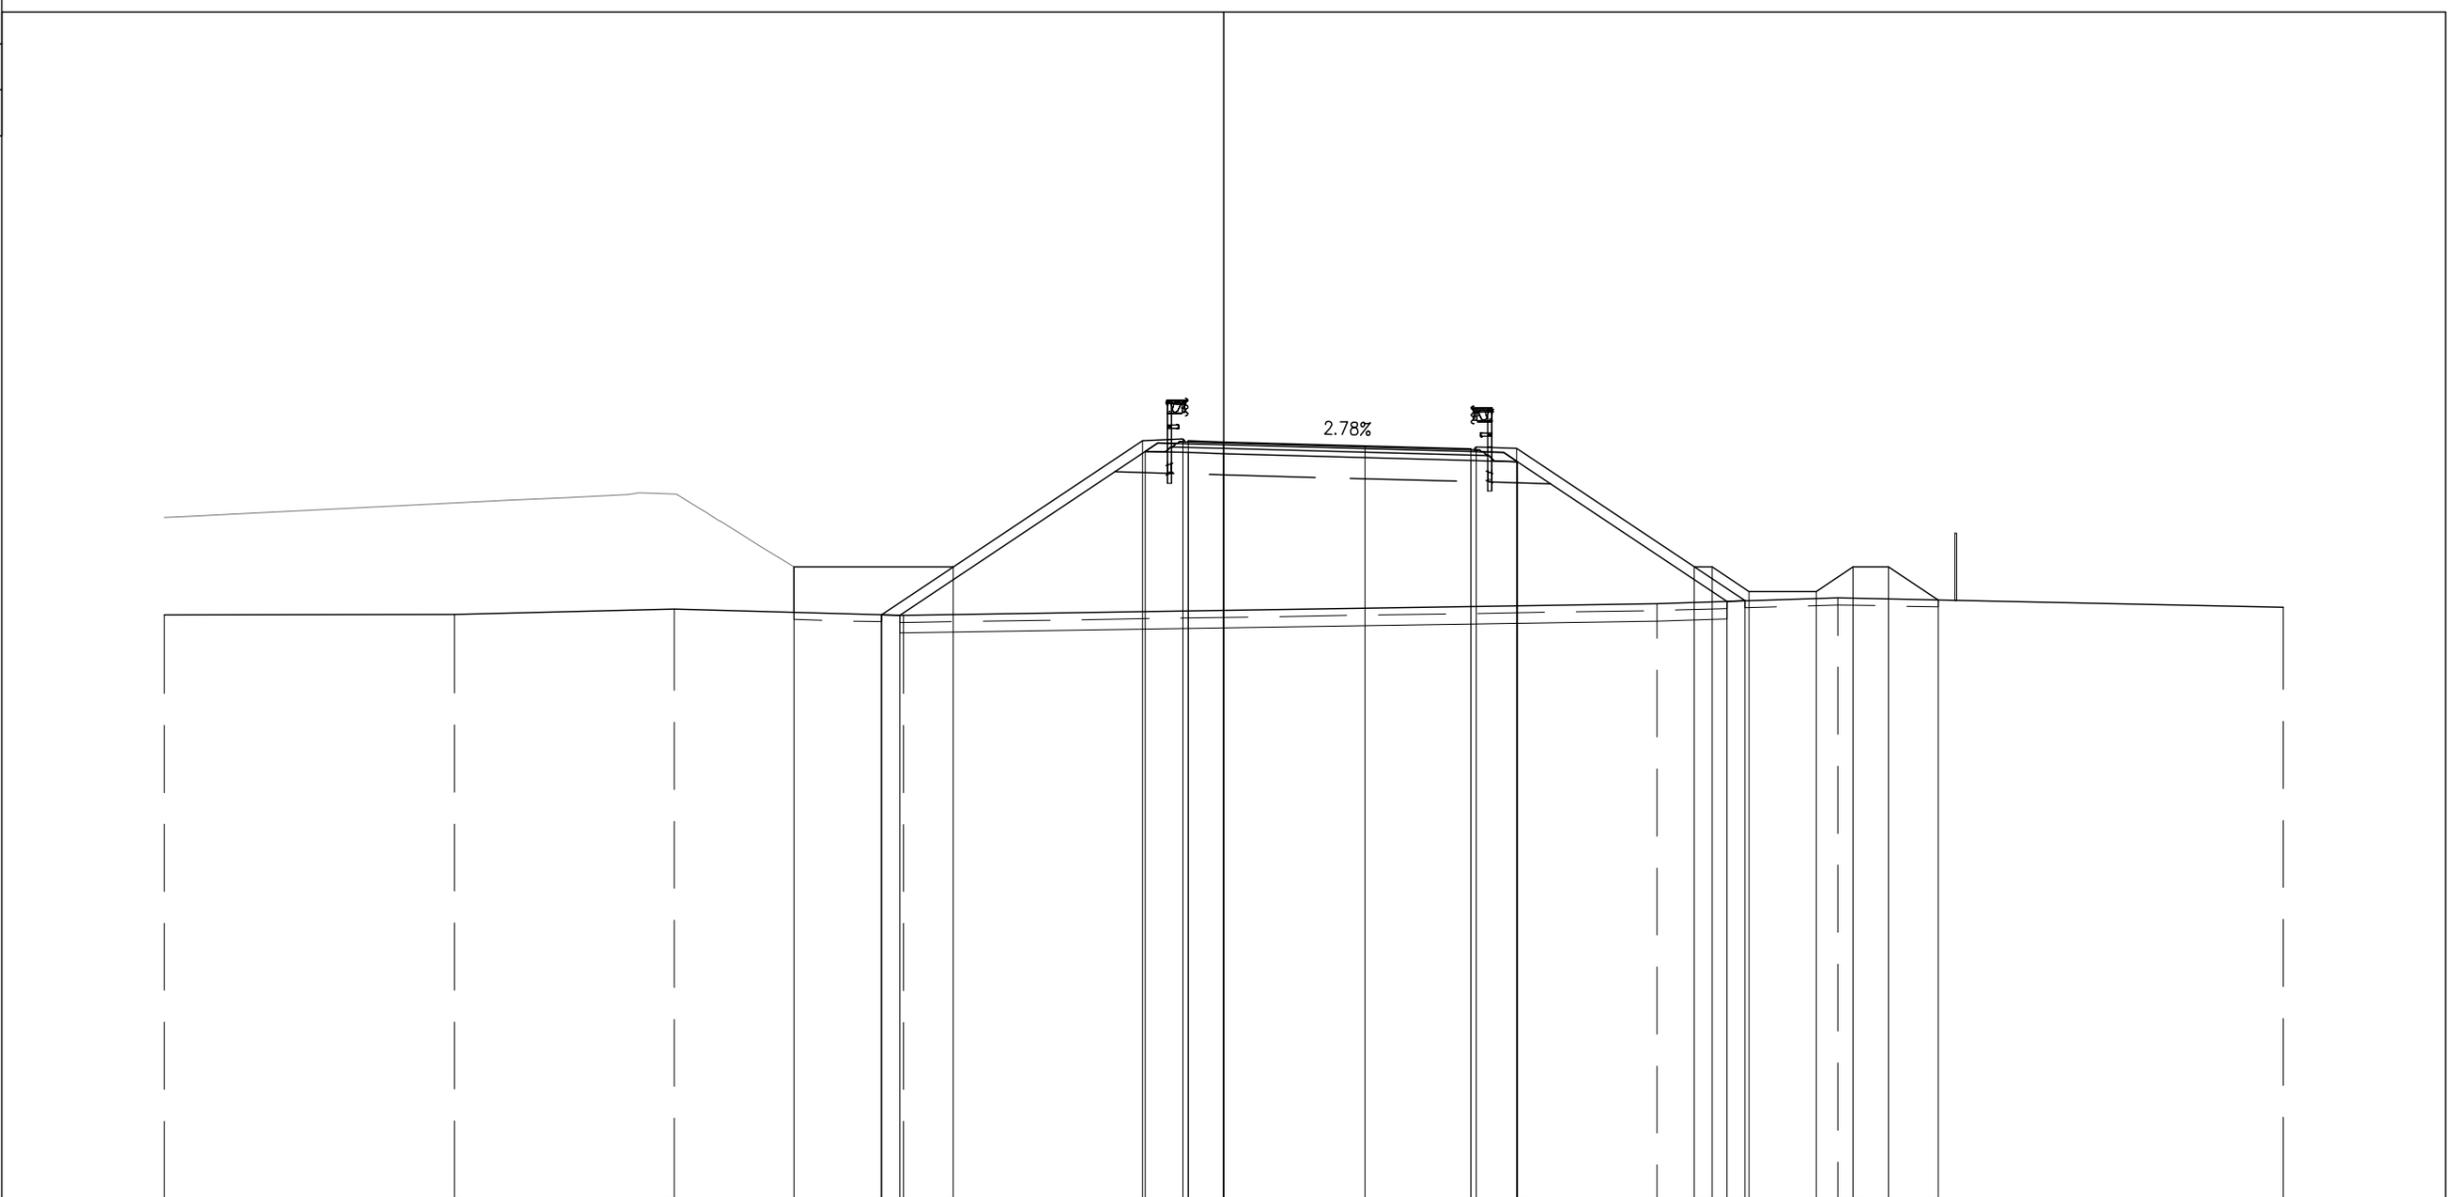

PROGRESSIVE TERRENO	-30.00	-21.78	-15.56	-9.07						12.27		17.39		30.00
PARZIALI TERRENO		8.22	6.22	6.49		21.34				5.12		12.61		
QUOTE TERRENO	9.54	9.56	9.71	9.53						9.86		10.03		9.76
PROGRESSIVE PROGETTO					-12.17	-9.69	-7.66	-2.30	-1.15	-1.00	0.00			
PARZIALI PROGETTO			4.51	7.39		1.15	0.15	1.00	4.00	3.00	0.15	1.15	5.03	0.50
QUOTE PROGETTO			10.90	9.55	10.90	14.47	14.52	14.46	14.44	14.33	14.24	14.30	14.25	10.90
PROGRESSIVE RILEVATO					-9.69	-9.17		-2.22	-1.00	0.00				
PARZIALI RILEVATO			0.52	6.95		1.22	1.00		7.00	1.32	5.93			0.51
QUOTE RILEVATO			9.55	9.53		14.17	14.13	14.11		13.91	13.88			9.93




PROFILO SV CENTO-RC

SEZIONE RC-9

PROGRESSIVA 156.91

- BASE
- C1 0.90 mq.
- CEMENTATO
- CE1 1.36 mq.
- VEGETALE
- D1 0.18 mq.
- D2 3.38 mq.
- Totale: 3.56 mq.
- SOTTOFONDAZIONE STRADALE
- H1 6.66 mq.
- RILEVATO ARGINELLO
- RA1 0.13 mq.
- RA2 0.14 mq.
- Totale: 0.27 mq.
- RILEVATO
- RI1 82.86 mq.
- SCAVO FOSSI
- SF1 2.06 mq.
- RILEVATO FOSSI
- VF1 4.16 mq.
- TAPPETO DRENANTE
- a1 8.06 ml.
- BINDER
- b1 8.60 ml.
- BONIFICA
- bo1 19.15 ml.
- INERBIMENTO
- i3 1.15 ml.
- i4 10.63 ml.
- Totale: 11.78 ml.
- SCOTICO
- sc2 19.15 ml.
- SCOTICO FOSSI
- sf1 5.43 ml.

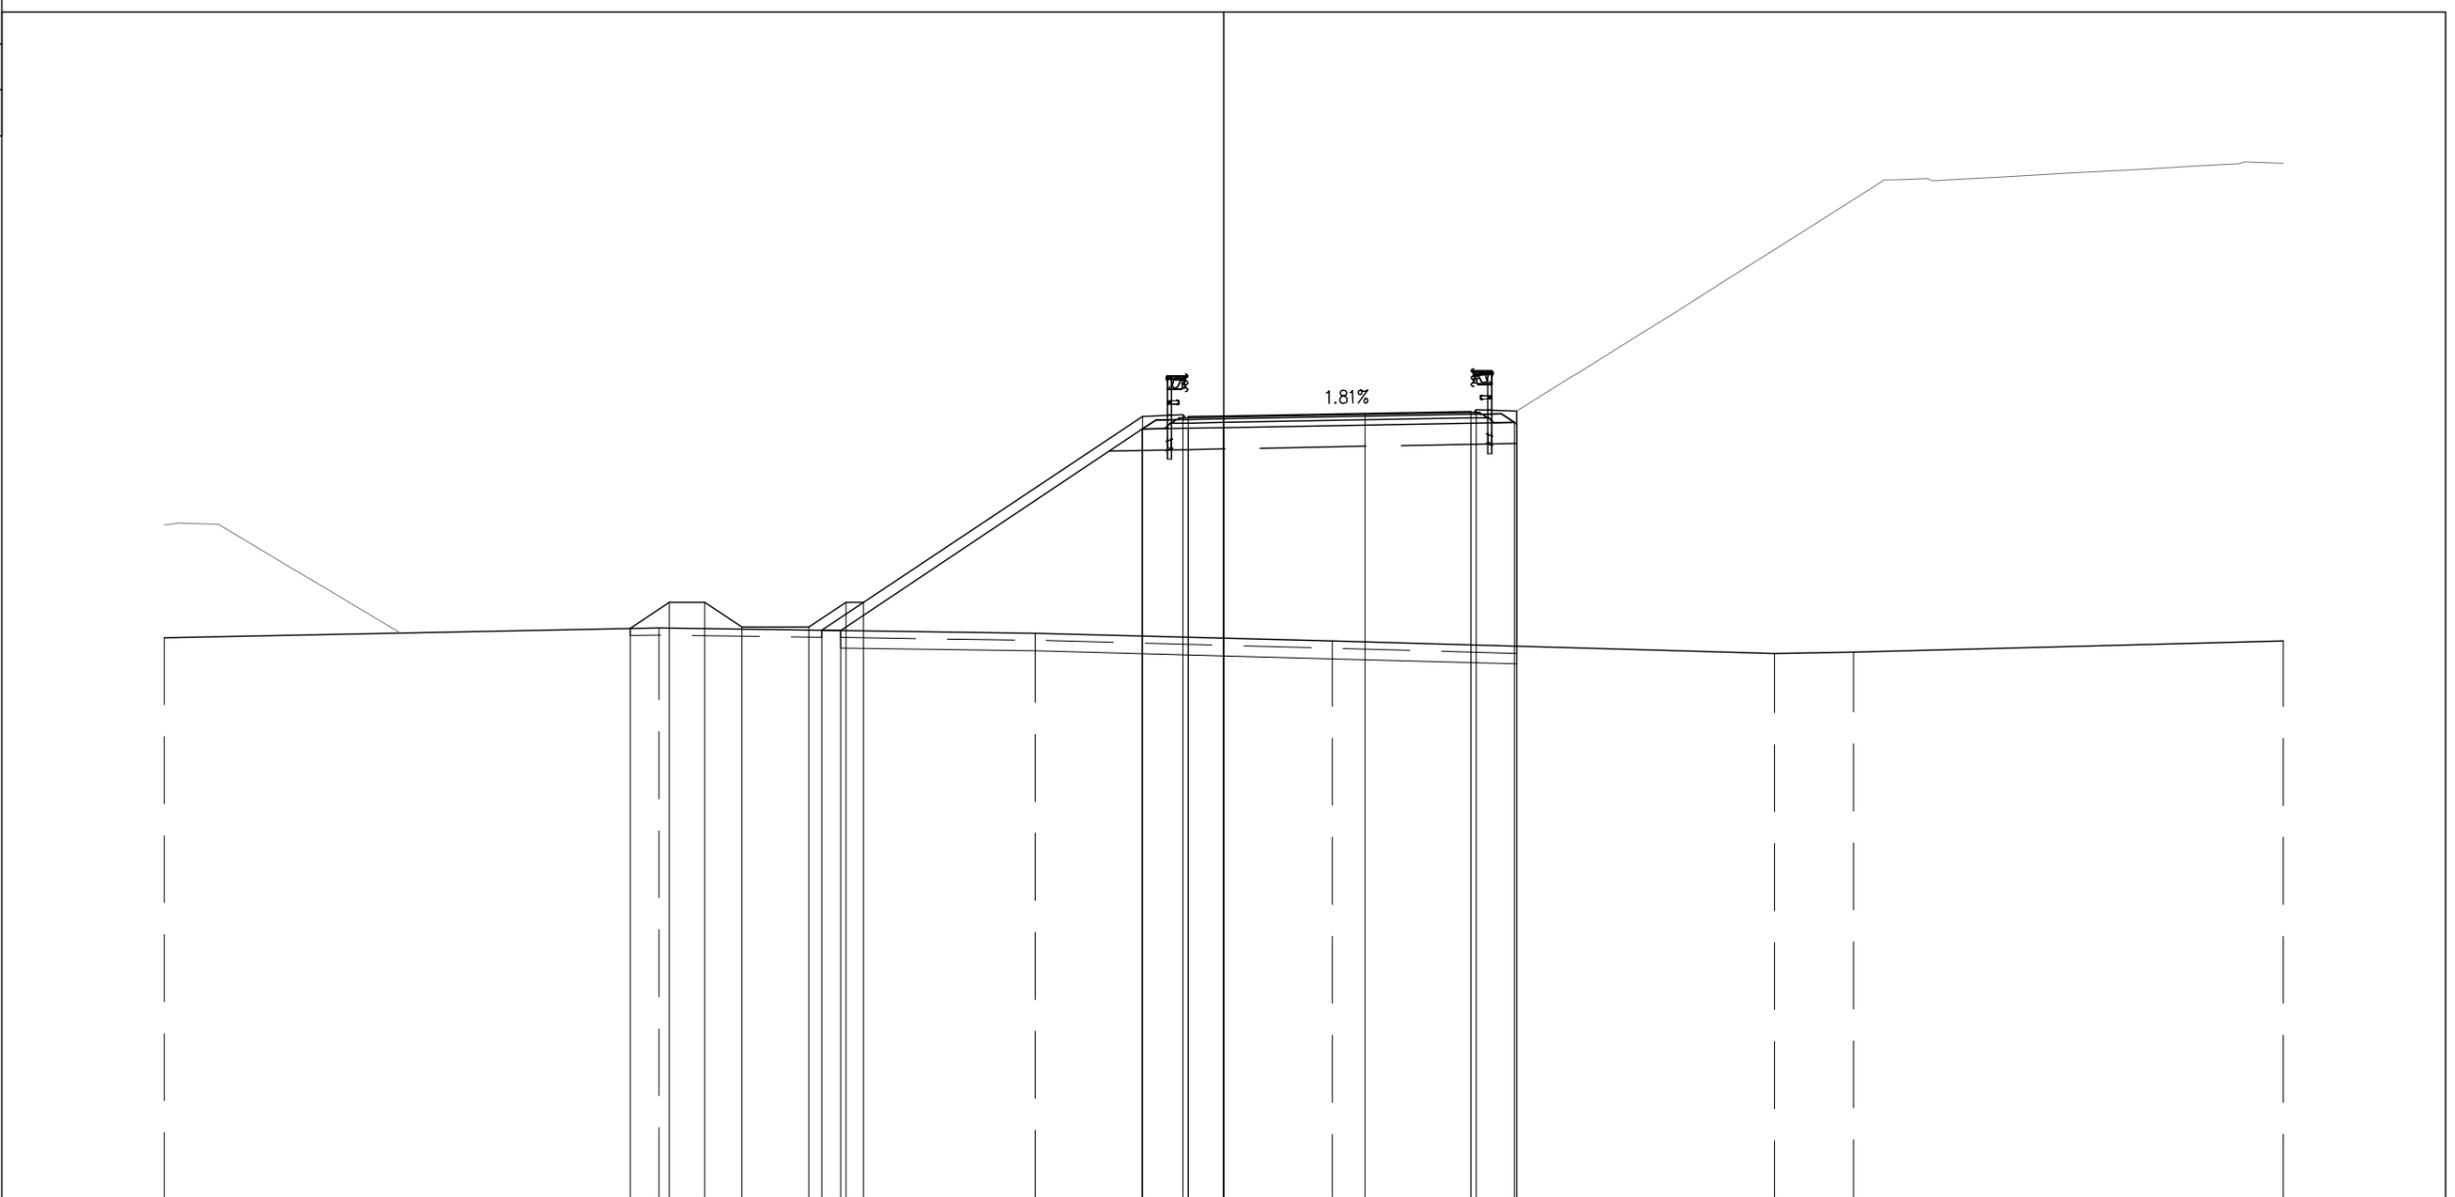


PROGRESSIVE TERRENO	-30.00	-15.98	-5.33	3.08	15.60	17.84	30.00									
PARZIALI TERRENO	14.02	10.65	8.41	12.52	2.24	12.16										
QUOTE TERRENO	9.90	10.17	10.03	9.80	9.45	9.49	9.80									
PROGRESSIVE PROGETTO		-16.81	-15.69	-14.69	-13.64	-11.74	-10.69	-10.19	-2.30	-1.15	-1.00	0.00	4.00	7.00	7.15	8.30
PARZIALI PROGETTO		1.12	1.00	1.05	1.90	1.05	0.50	7.89	1.15	0.15	1.00	4.00	3.00	0.15	1.15	
QUOTE PROGETTO		10.16	10.90	10.90	10.20	10.20	10.90	10.90	16.16	16.21	16.15	16.17	16.24	16.30	16.35	16.31
PROGRESSIVE RILEVATO						-11.38	-10.85		-2.30	-1.00	0.00			7.00	8.24	8.30
PARZIALI RILEVATO						0.53	8.55		1.30	1.00	7.00			1.24	0.06	
QUOTE RILEVATO						10.11	10.10		15.80	15.82	15.84			15.97	15.99	15.95

PROFILO SV CENTO-RC

SEZIONE RC-10

PROGRESSIVA 161.73

- BASE
- C1 0.90 mq.
- CEMENTATO
- CE1 1.36 mq.
- VEGETALE
- D1 0.18 mq.
- D2 3.56 mq.
- Totale: 3.74 mq.
- SOTTOFONDAZIONE STRADALE
- H1 6.85 mq.
- RILEVATO ARGINELLO
- RA1 0.12 mq.
- RA2 0.16 mq.
- Totale: 0.28 mq.
- RILEVATO
- RI1 101.79 mq.
- RIEMPIMENTO
- RP1 1.94 mq.
- SCAVO FOSSI
- SF1 2.06 mq.
- RILEVATO FOSSI
- VF1 4.84 mq.
- TAPPETO DRENANTE
- a1 8.06 ml.
- BINDER
- b1 8.60 ml.
- BONIFICA
- bo1 21.62 ml.
- INERBIMENTO
- i3 3.08 ml.
- i4 11.06 ml.
- Totale: 14.14 ml.
- SCOTICO
- sc2 21.62 ml.
- SCOTICO FOSSI
- sf1 5.39 ml.

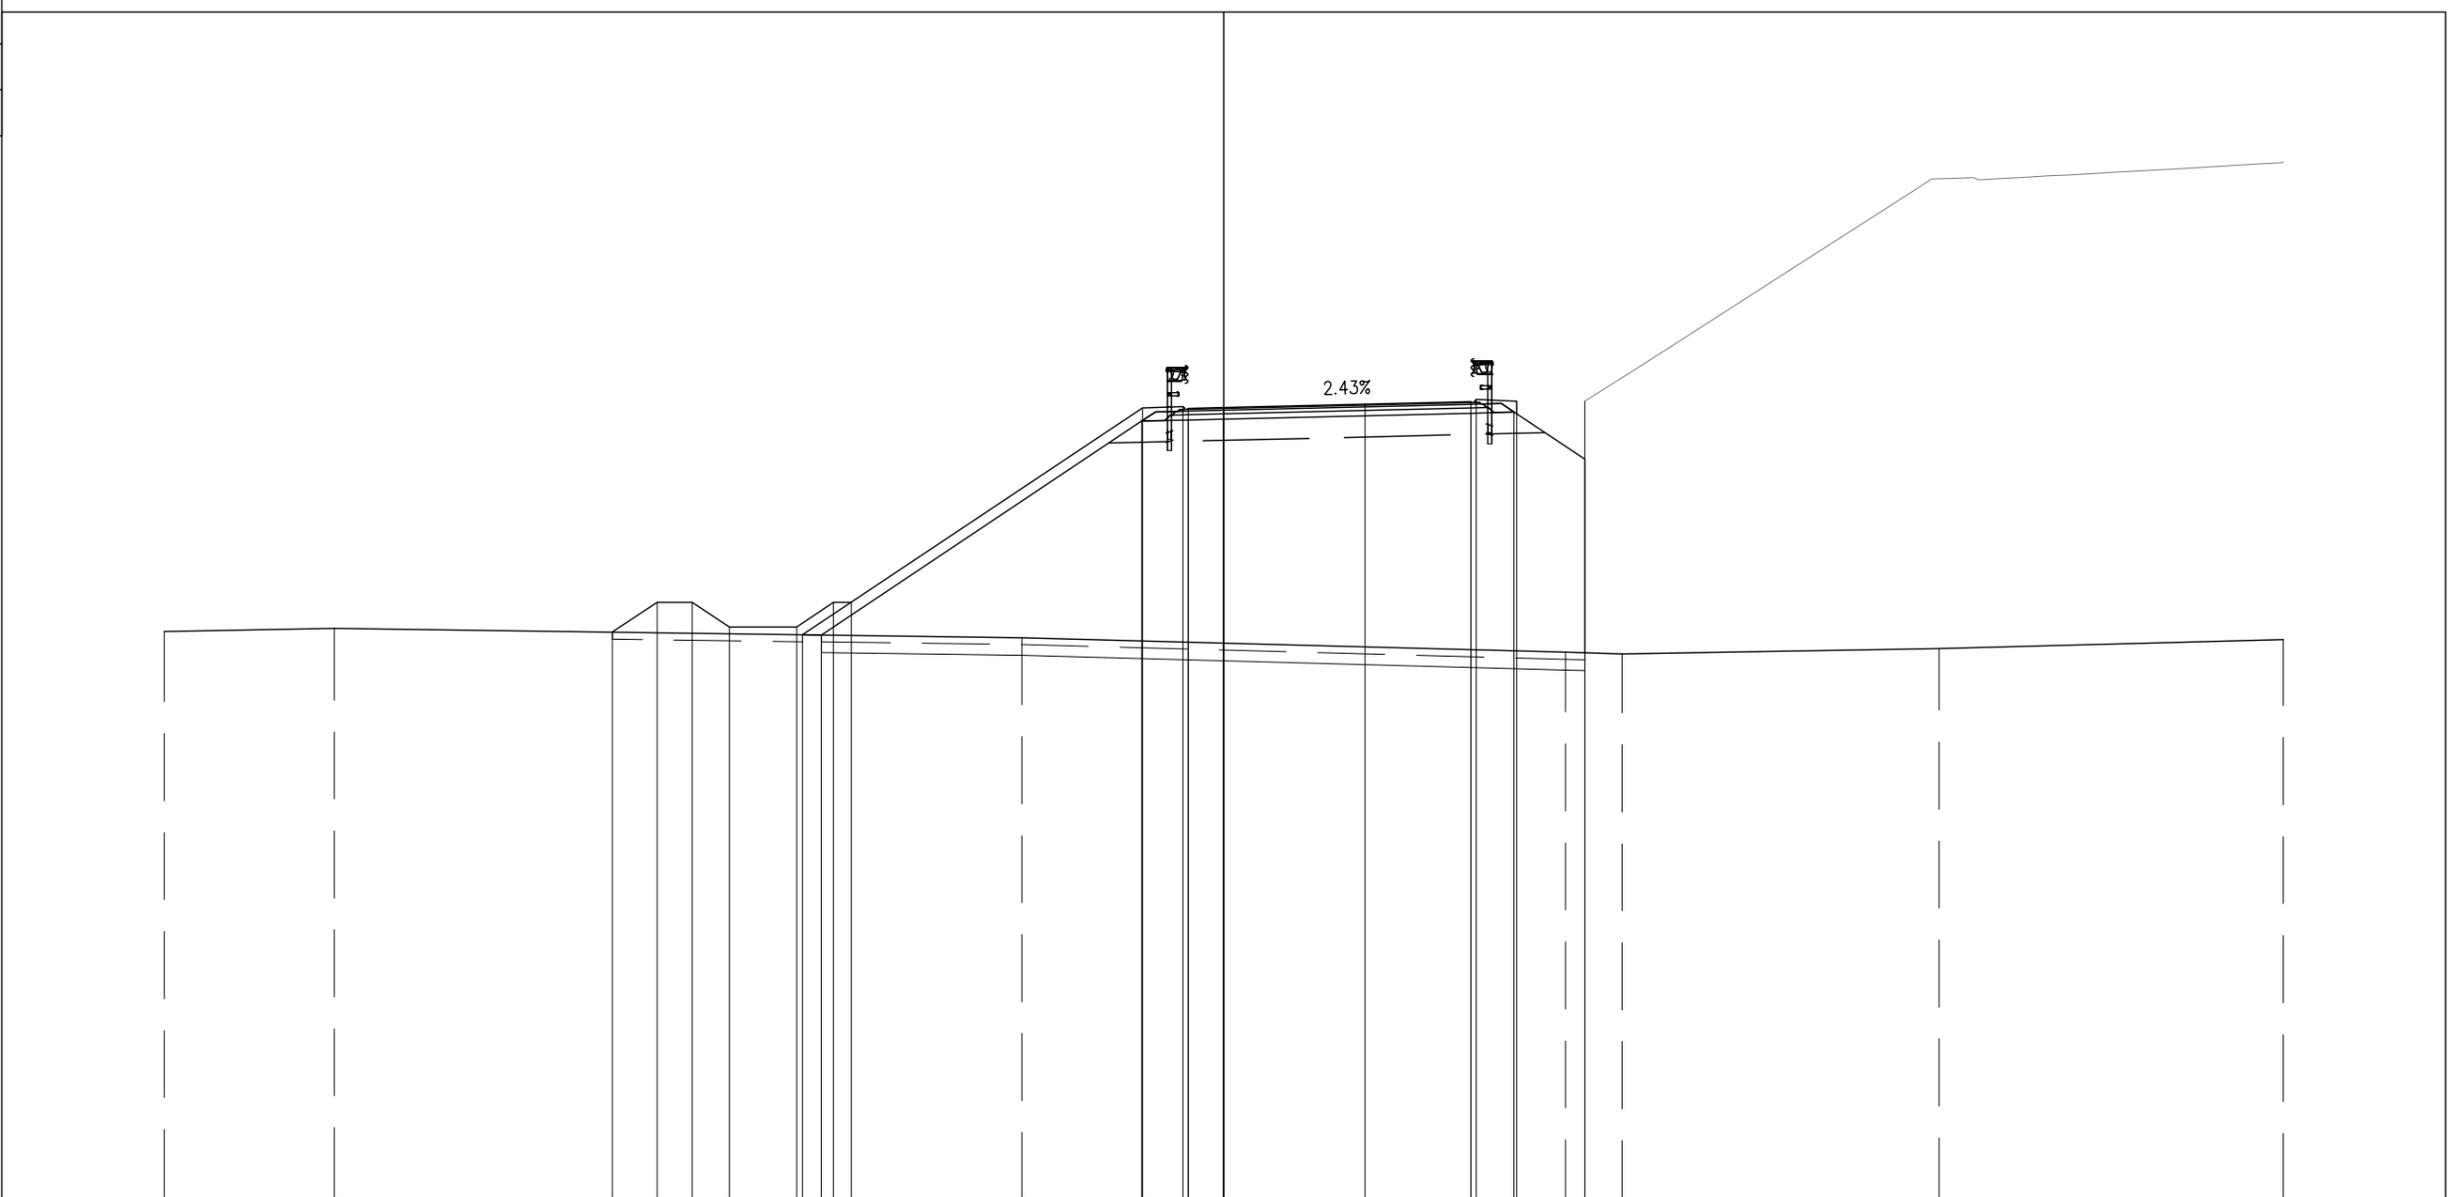

PROGRESSIVE TERRENO	-30.00	-25.19				-5.71					9.68	11.28		20.26		30.00				
PARZIALI TERRENO		4.81		19.48			15.39				1.60		8.98		9.74					
QUOTE TERRENO	10.07	10.17				9.90					9.49	9.44		9.59		9.84				
PROGRESSIVE PROGETTO			-17.31	-16.04	-15.04	-13.99	-12.09	-11.04	-10.54		-2.30	-1.15	-1.00	0.00	4.00	4.00	7.00	7.15	8.30	10.23
PARZIALI PROGETTO			1.27	1.00	1.05	1.90	1.05	0.50		8.24	1.15	0.15	1.00	4.00	3.00	0.15	1.15	1.93		
QUOTE PROGETTO			10.06	10.90	10.90	10.20	10.20	10.90	10.90		16.40	16.44	16.39	16.41	16.51	16.58	16.64	16.59	16.59	16.59
PROGRESSIVE RILEVATO							-11.92	-11.39			-2.32	-1.00	0.00			7.00	8.22	10.23	10.23	
PARZIALI RILEVATO							0.53			9.07	1.32	1.00	7.00			1.22	2.01			
QUOTE RILEVATO							9.98	9.98			16.02	16.06	16.08			16.25	16.28	9.47	14.94	




PROFILO SV CENTO-RC

SEZIONE RC-12

PROGRESSIVA 197.43

BASE	
C1	0.93 mq.
CEMENTATO	
CE1	1.48 mq.
VEGETALE	
D1	5.24 mq.
D2	1.34 mq.
Totale:	6.58 mq.
SOTTOFONDAZIONE STRADALE	
H1	7.24 mq.
RILEVATO ARGINELLO	
RA1	0.12 mq.
RA2	0.17 mq.
Totale:	0.29 mq.
RILEVATO	
RI1	170.89 mq.
RIEMPIMENTO	
RP1	2.48 mq.
SCAVO FOSSI	
SF1	2.06 mq.
RILEVATO FOSSI	
VF1	6.08 mq.
TAPPETO DRENANTE	
a1	8.68 ml.
BINDER	
b1	9.22 ml.
BONIFICA	
bo1	31.04 ml.
INERBIMENTO	
i3	7.69 ml.
i4	16.08 ml.
Totale:	23.77 ml.
SCOTICO	
sc2	31.04 ml.
SCOTICO FOSSI	
sf1	5.27 ml.

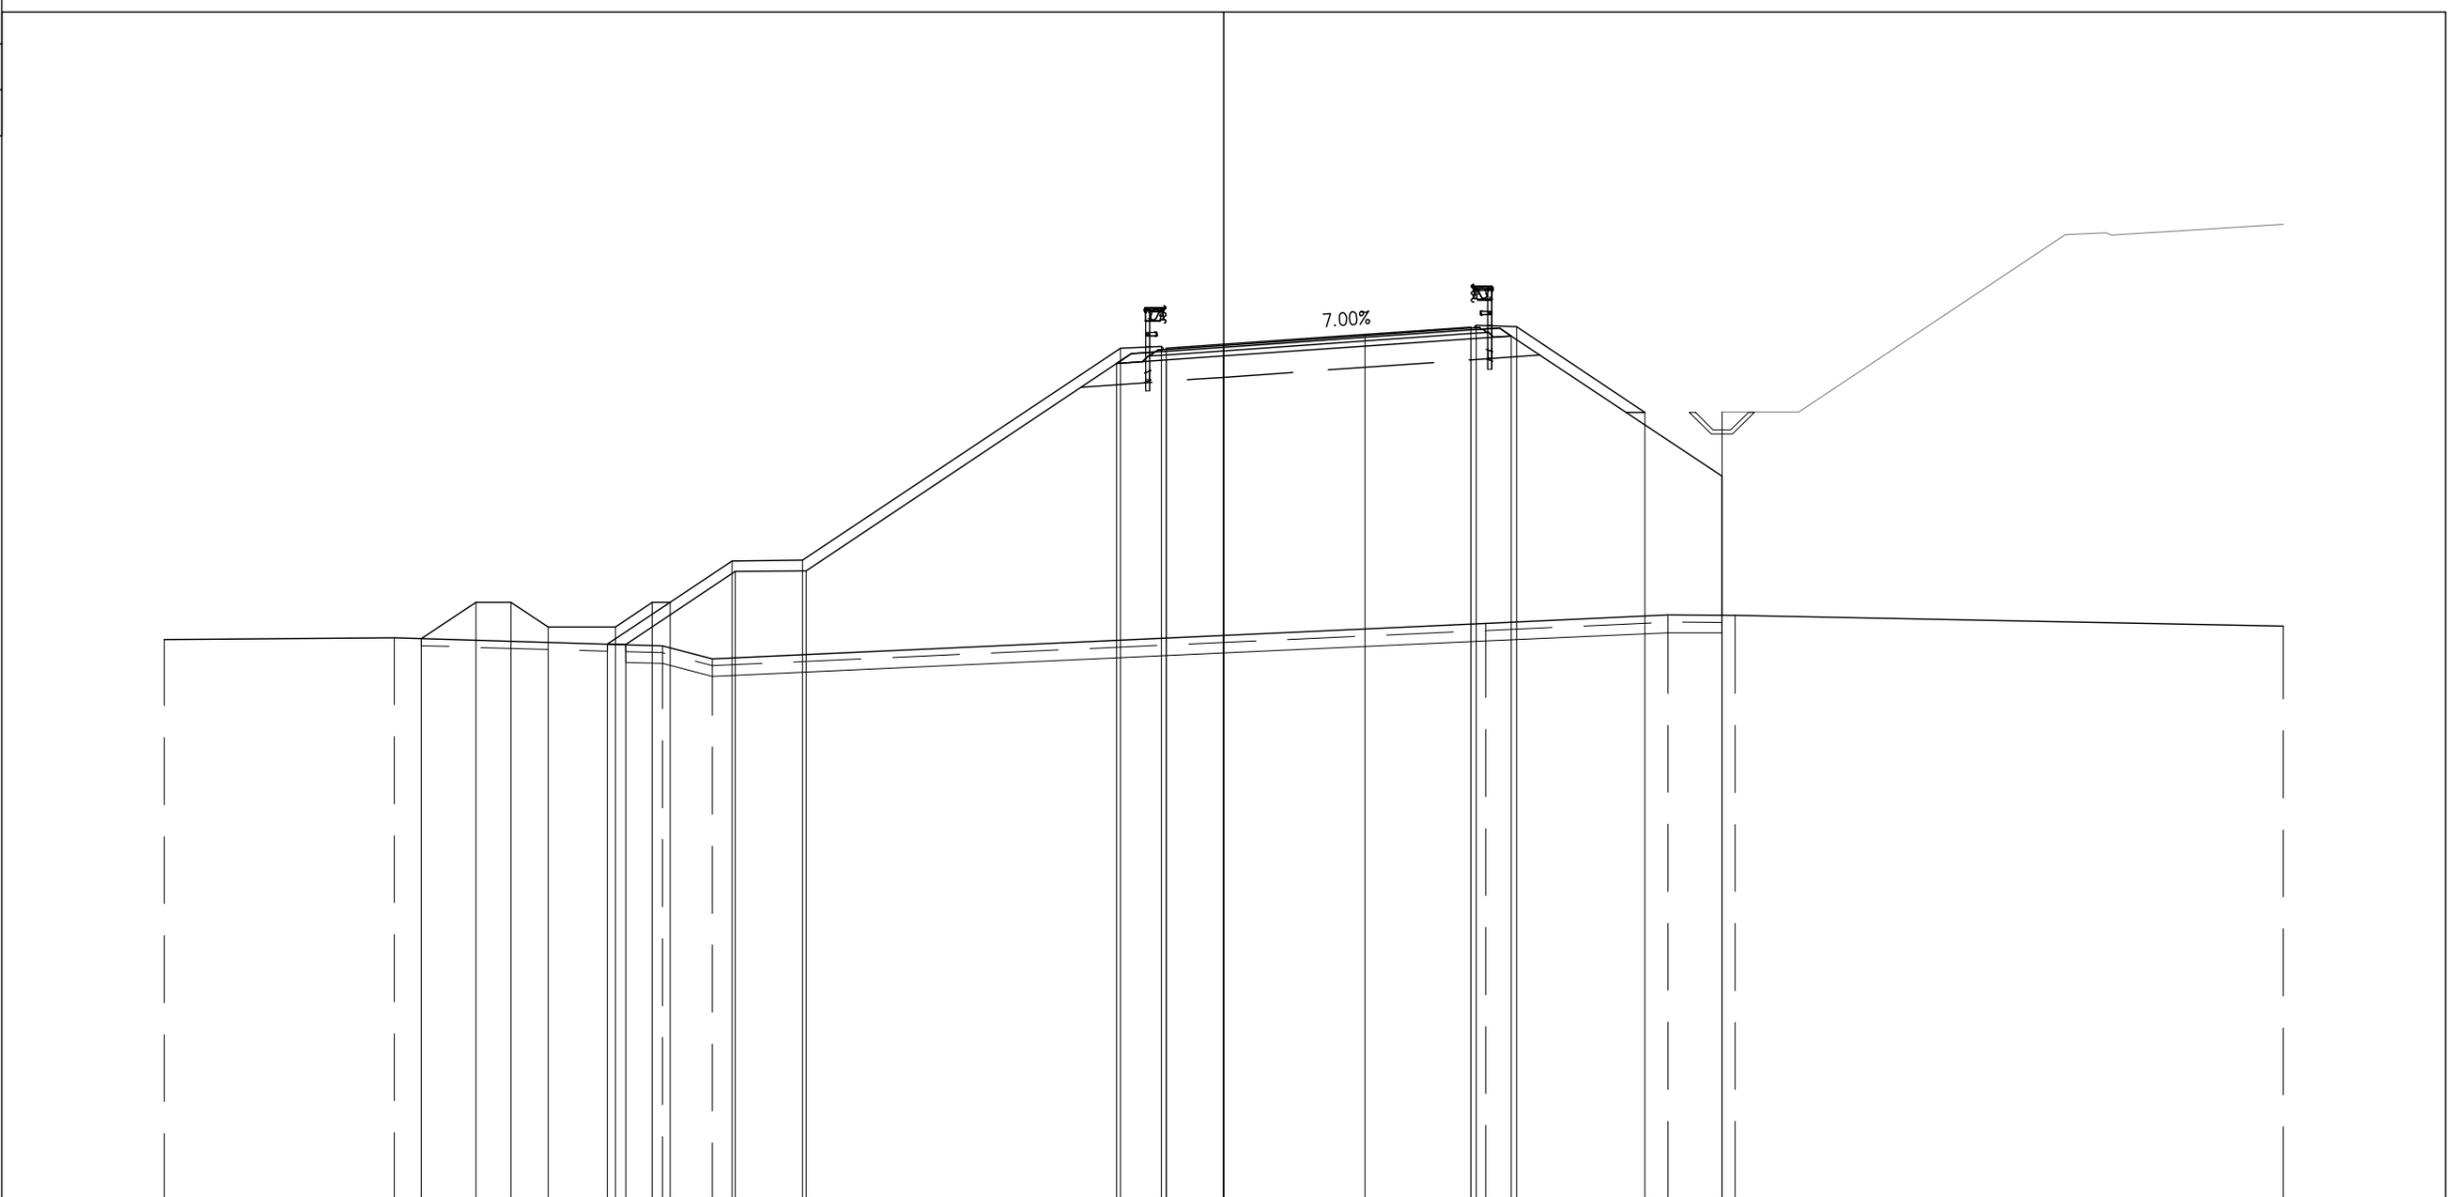


PROGRESSIVE TERRENO	-30.00	-23.48	-15.89	-14.48		7.42	12.58	14.48	30.00												
PARZIALI TERRENO		6.52	7.59	1.41	21.90	5.16	1.90	15.52													
QUOTE TERRENO	9.84	9.89	9.67	9.30		10.30	10.54	10.53	10.22												
PROGRESSIVE PROGETTO		-22.72	-21.17	-20.17	-19.12	-17.22	-16.17	-15.67	-13.92	-11.92	-2.92	-1.77	-1.62	0.00	4.00	4.00	7.00	7.15	8.30	11.93	14.11
PARZIALI PROGETTO		1.55	1.00	1.05	1.90	1.05	0.50	1.75	2.00	9.00	1.15	0.15	1.62	4.00	3.00	0.15	1.15	3.63	2.18		
QUOTE PROGETTO		9.87	10.90	10.90	10.20	10.20	10.90	10.90	12.07	12.09	18.09	18.14	18.08	18.19	18.47	18.68	18.74	18.69	16.27	16.28	
PROGRESSIVE RILEVATO				-17.45	-16.93		-13.83	-11.83			-3.04	-1.62	0.00			7.00	8.15			14.11	14.11
PARZIALI RILEVATO				0.52	3.10	2.00	8.79	1.42	1.62	7.00	1.15	5.96									
QUOTE RILEVATO				9.72	9.70	11.77	11.79	17.65	17.75	17.86	18.35	18.44	10.53	14.46							

PROFILO SV CENTO-RC

SEZIONE RC-13

PROGRESSIVA 225.00

BASE	
C1	0.99 mq.
CEMENTATO	
CE1	1.50 mq.
VEGETALE	
D1	5.87 mq.
D2	2.30 mq.
Totale:	8.17 mq.
SOTTOFONDAZIONE STRADALE	
H1	7.44 mq.
RILEVATO ARGINELLO	
RA1	0.11 mq.
RA2	0.17 mq.
Totale:	0.28 mq.
RILEVATO	
RI1	223.95 mq.
RIEMPIMENTO	
RP1	2.31 mq.
SCAVO FOSSI	
SF1	2.07 mq.
RILEVATO FOSSI	
VF1	5.87 mq.
TAPPETO DRENANTE	
a1	8.96 ml.
BINDER	
b1	9.50 ml.
BONIFICA	
bo1	35.59 ml.
INERBIMENTO	
i3	10.69 ml.
i4	18.54 ml.
Totale:	29.23 ml.
SCOTICO	
sc2	35.59 ml.
SCOTICO FOSSI	
sf1	5.58 ml.

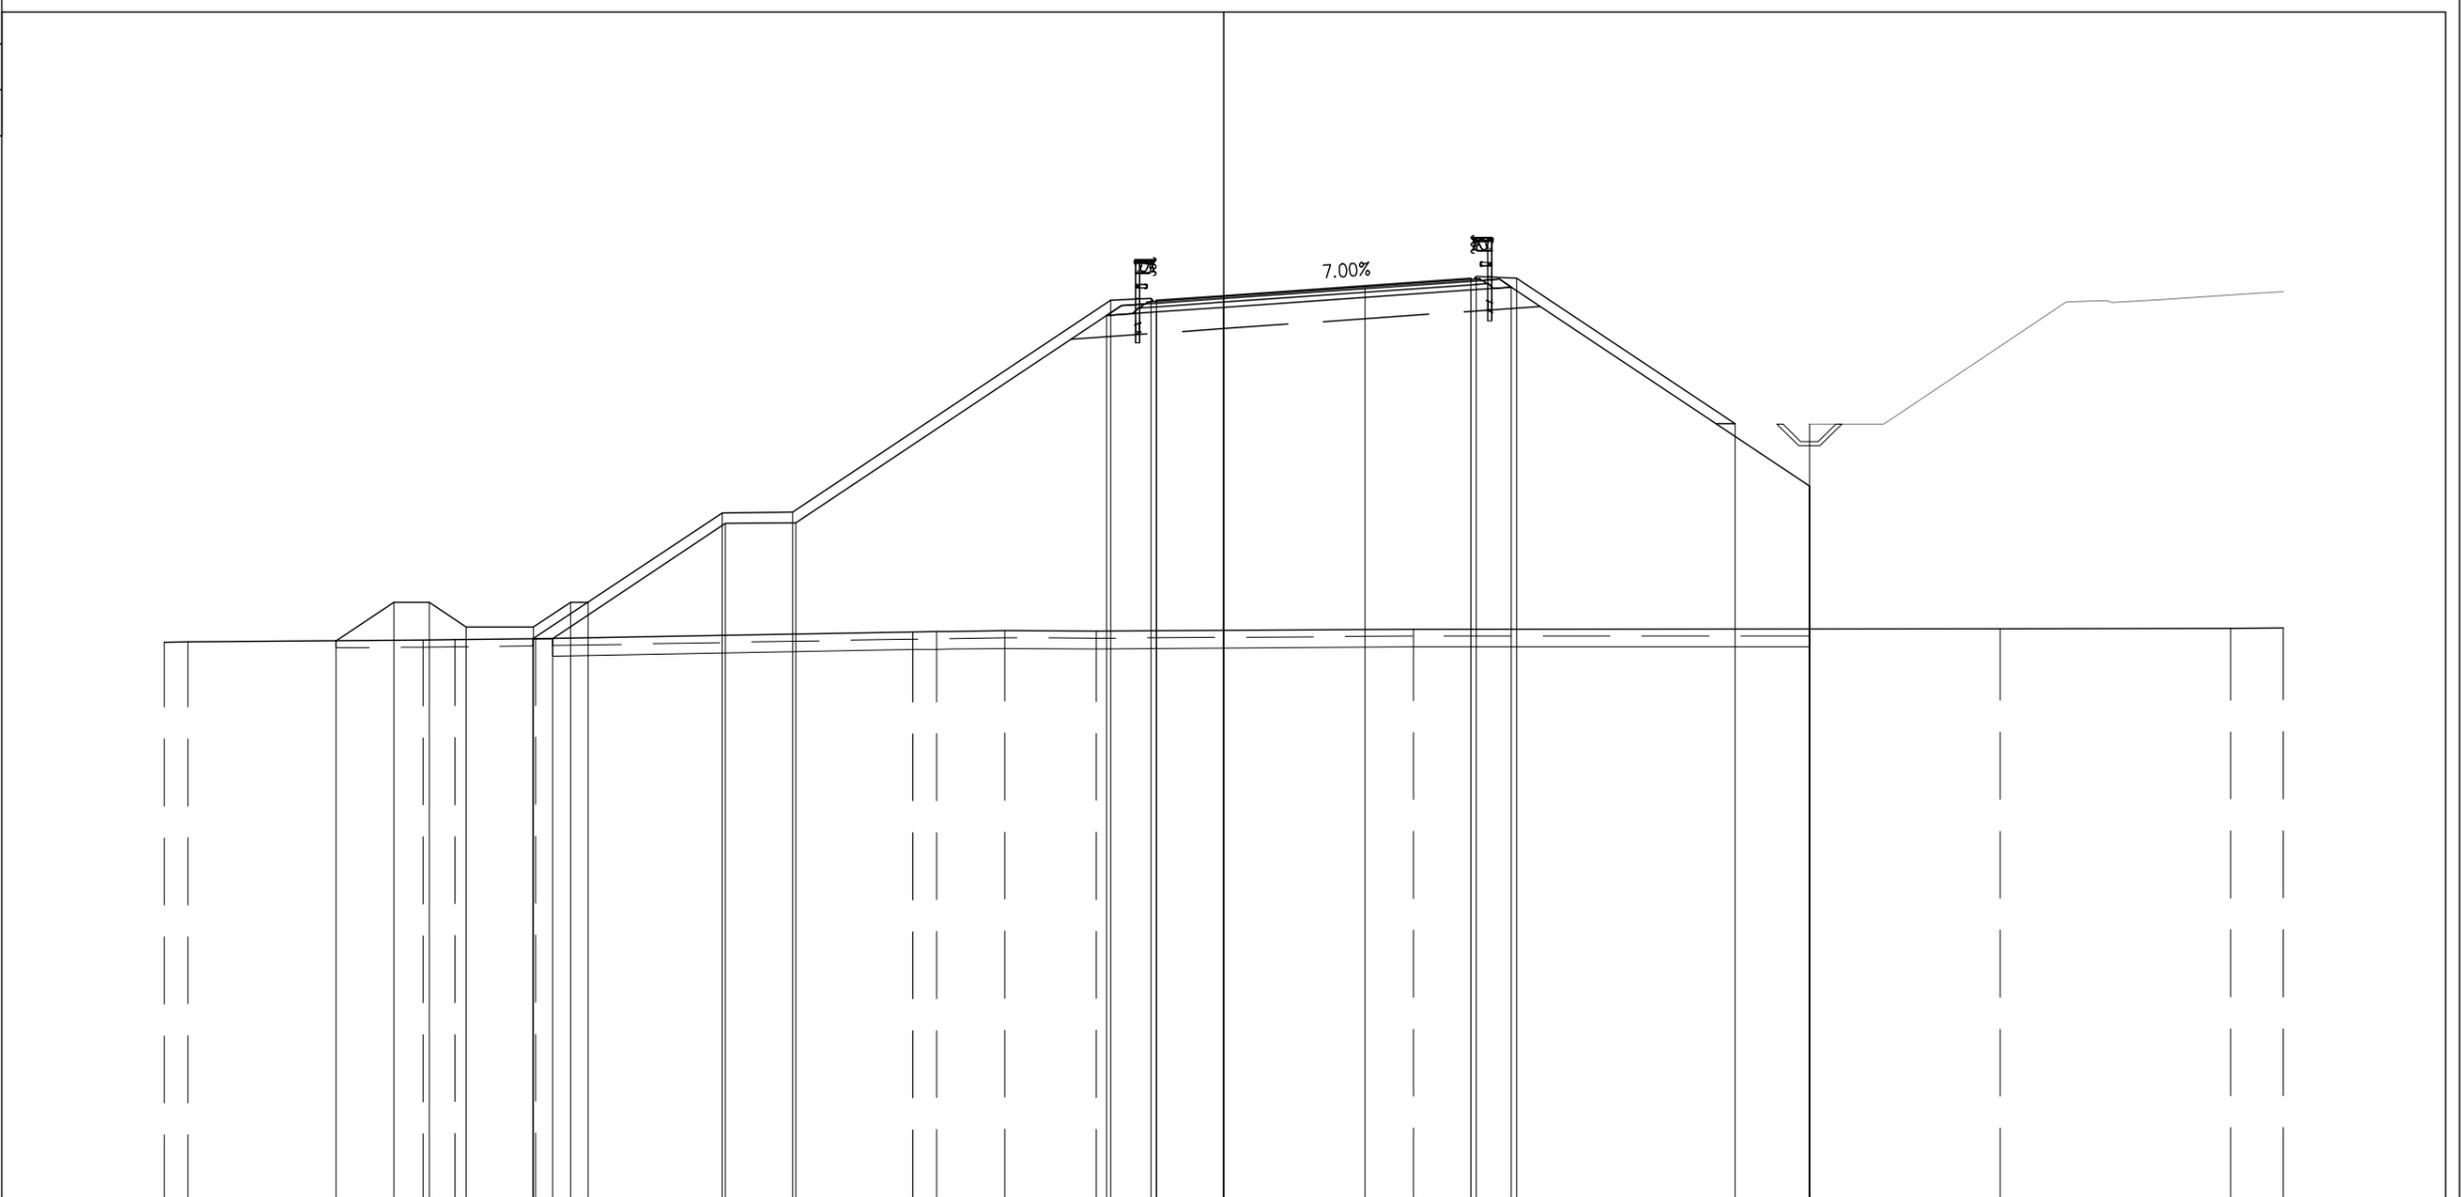

PROGRESSIVE TERRENO	-30.00	-29.33	-22.67	-21.77	-19.48	-8.80	-8.12	-6.19	-3.61	5.37	21.99	28.51	30.00
PARZIALI TERRENO	0.67	6.66	0.90	2.29	10.68	0.68	1.93	2.58	8.98	5.37	16.62	6.52	1.49
QUOTE TERRENO	9.77	9.78	9.83	9.84	9.86	10.06	10.07	10.09	10.08	10.14	10.15	10.17	10.17
PROGRESSIVE PROGETTO	-25.13	-23.50	-22.50	-21.45	-19.55	-18.50	-18.00	-14.20	-12.20	-3.20	-2.05	-1.90	0.00
PARZIALI PROGETTO	1.63	1.00	1.05	1.90	1.05	0.50	3.80	2.00	9.00	1.15	0.15	1.90	4.00
QUOTE PROGETTO	9.81	10.90	10.90	10.20	10.20	10.90	10.90	13.43	13.45	19.45	19.50	19.44	19.57
PROGRESSIVE RILEVATO	-19.55	-19.00	-14.11	-12.11	-3.32	-1.90	0.00	7.00	8.15	16.59	16.59		
PARZIALI RILEVATO	0.55	4.89	2.00	8.79	1.42	1.90	7.00	1.15	8.44				
QUOTE RILEVATO	9.86	9.87	13.13	13.15	19.01	19.11	19.24	19.73	19.81	10.15	14.19		




PROFILO SV CENTO-RC

SEZIONE RC-15


PROGRESSIVA 270.15

- BASE
- C1 0.89 mq.
- CEMENTATO
- CE1 1.33 mq.
- SOTTOFONDAZIONE STRADALE
- H1 5.34 mq.
- RILEVATO
- RI1 95.89 mq.
- TAPPETO DRENANTE
- a1 8.90 ml.
- BINDER
- b1 8.90 ml.
- BONIFICA
- bo1 8.90 ml.
- SCOTICO
- sc1 8.90 ml.

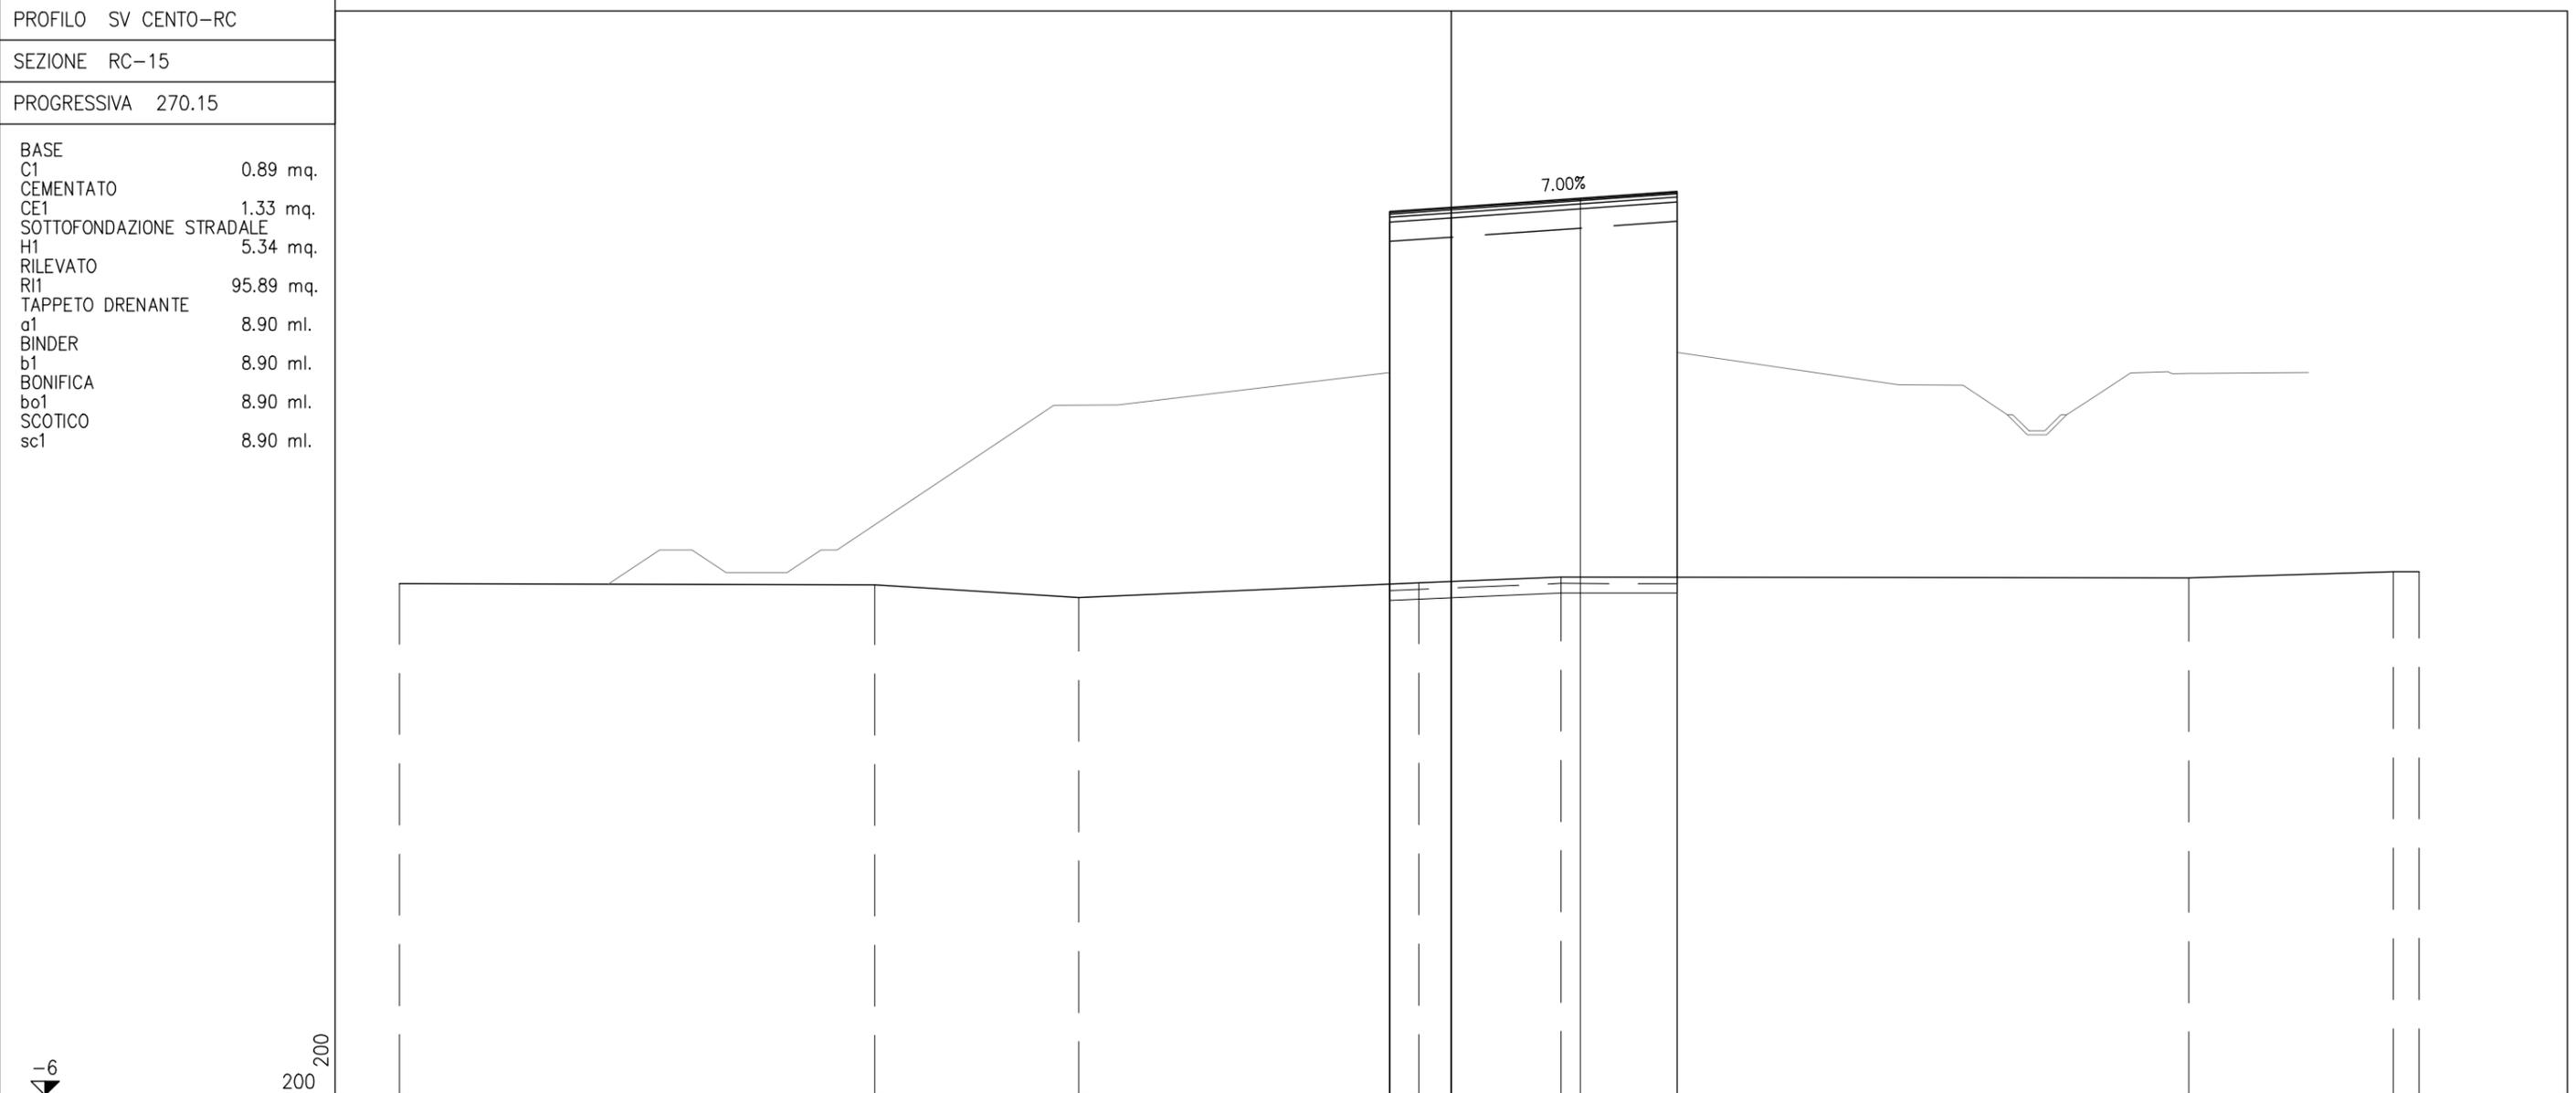

PROGRESSIVE TERRENO	-32.60	-17.87	-11.54	-1.00	3.41	22.86	29.20	30.00
PARZIALI TERRENO	14.73	6.33	10.54	4.41	19.45	6.34	0.80	
QUOTE TERRENO	9.86	9.82	9.43	9.88	10.06	10.04	10.22	10.23
PROGRESSIVE PROGETTO				-1.90	0.00	4.00	7.00	
PARZIALI PROGETTO				1.90	4.00	3.00		
QUOTE PROGETTO				21.39	21.52	21.80	22.01	
PROGRESSIVE RILEVATO				-1.90	0.00	7.00	7.00	
PARZIALI RILEVATO				1.90	7.00			
QUOTE RILEVATO				21.06	21.19	21.68		

PROFILO SV CENTO-RC  
 SEZIONE RC-16SPA  
 PROGRESSIVA 270.85

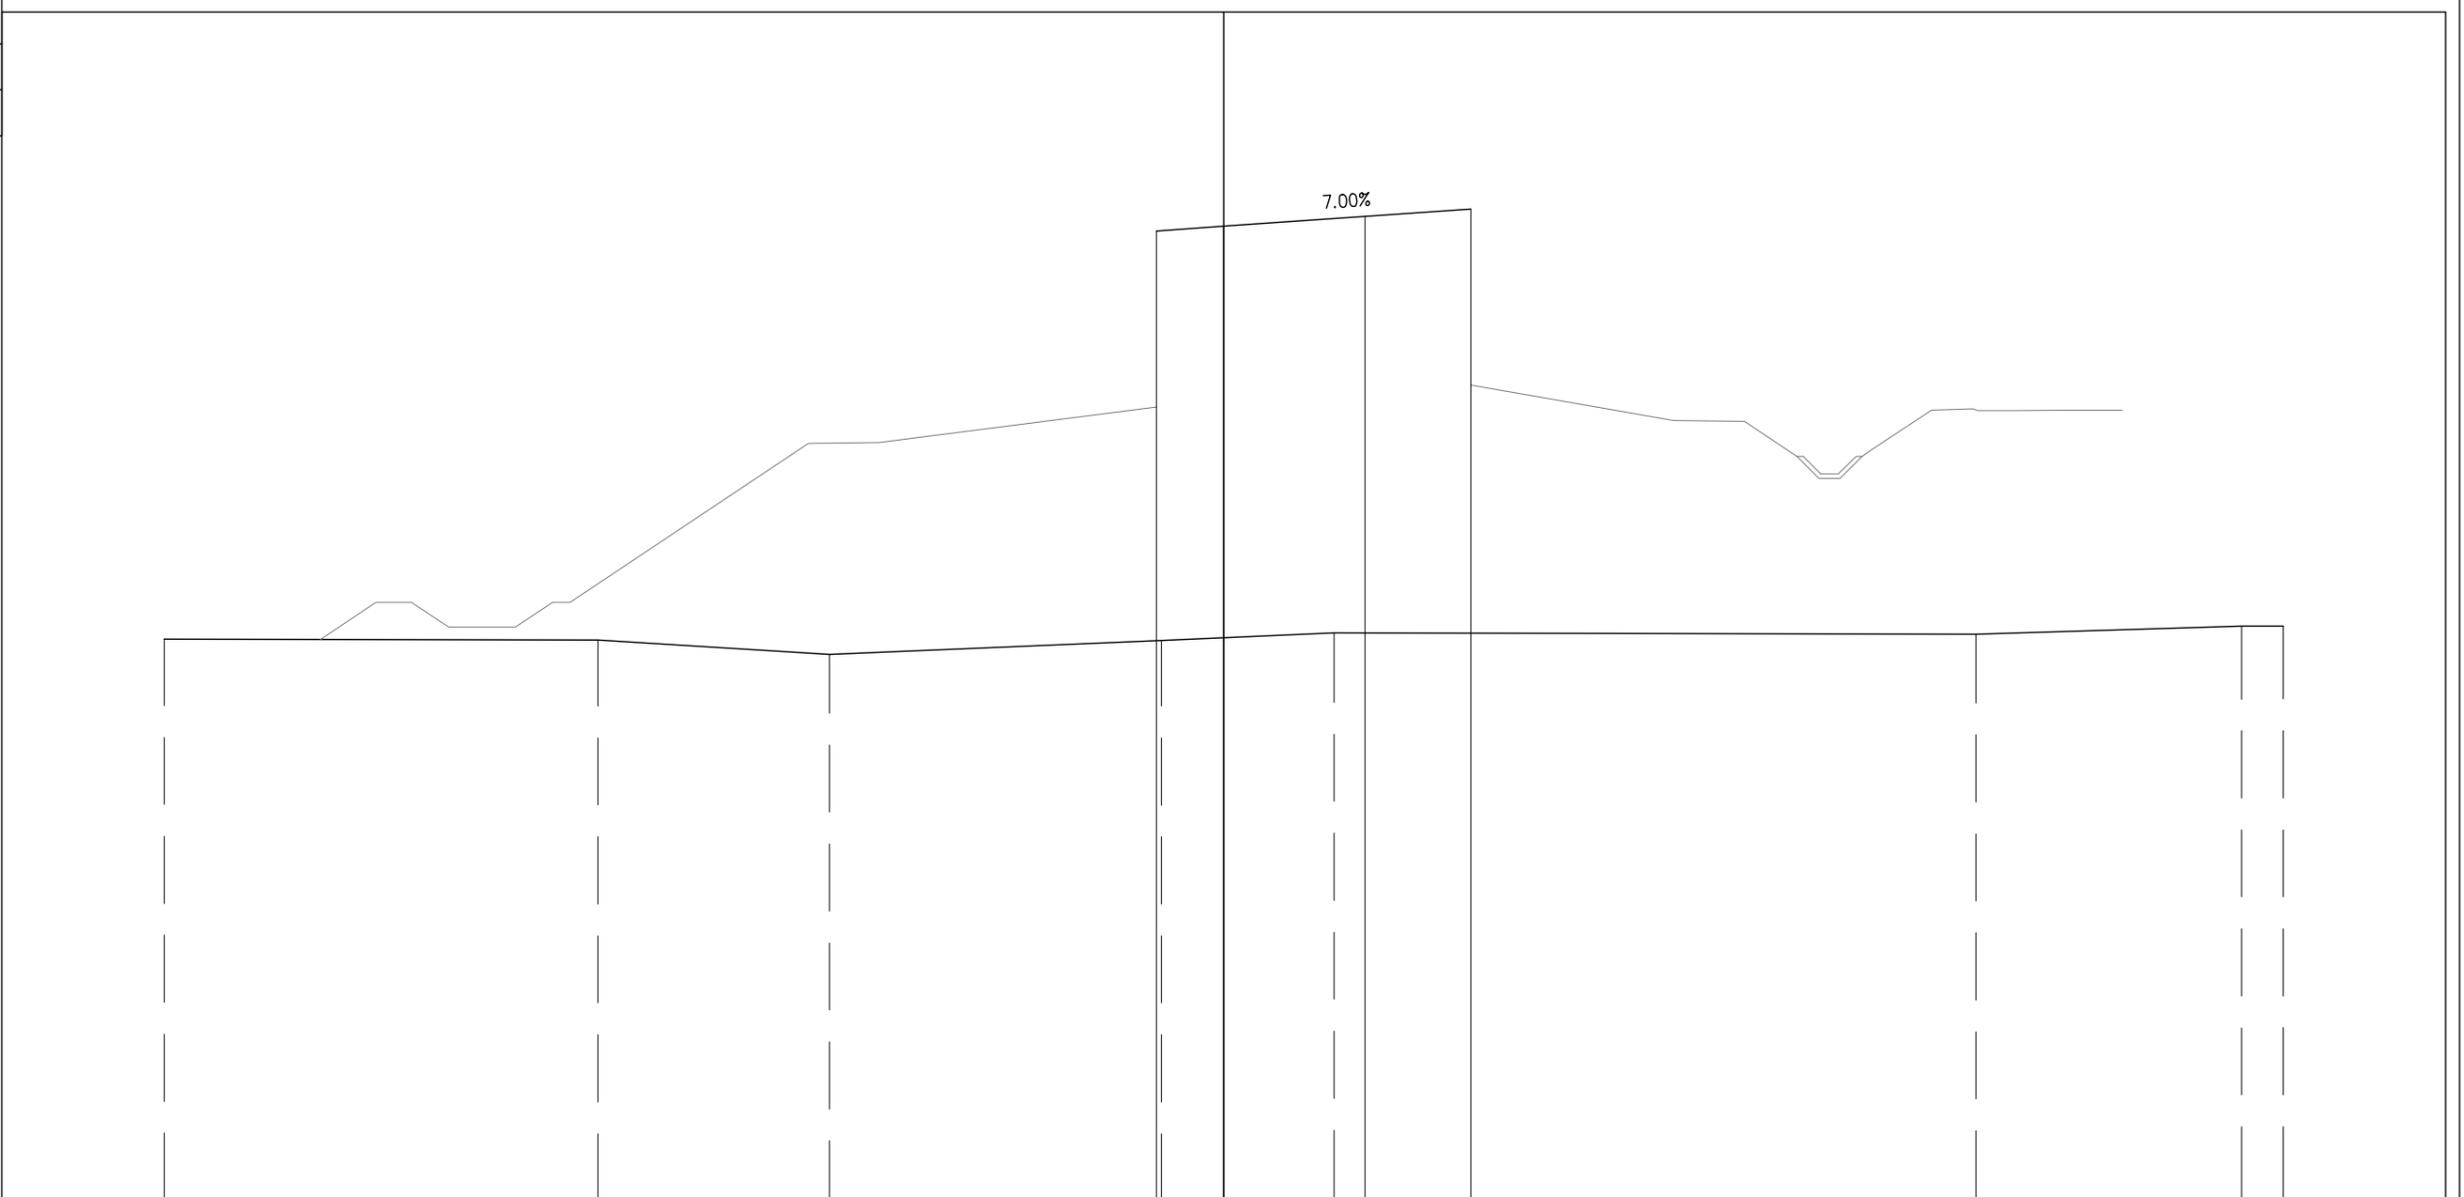

PROGRESSIVE TERRENO	-30.00	-17.71	-11.16	-1.76	3.13	21.30	28.81	30.00
PARZIALI TERRENO		12.29	6.55	9.40	4.89	18.17	7.51	1.19
QUOTE TERRENO	9.86	9.83	9.43	9.82	10.03	10.00	10.22	10.23
PROGRESSIVE PROGETTO				-1.90	0.00	4.00	7.00	
PARZIALI PROGETTO				1.90	4.00	3.00		
QUOTE PROGETTO				21.41	21.54	21.82	22.03	
PROGRESSIVE RILEVATO								
PARZIALI RILEVATO								
QUOTE RILEVATO								












PROFILO SV CENTO-RC

SEZIONE RC-25

PROGRESSIVA 411.73

- BASE
- C1 0.87 mq.
- CEMENTATO
- CE1 1.37 mq.
- VEGETALE
- D1 5.74 mq.
- D2 2.74 mq.
- Totale: 8.48 mq.
- SOTTOFONDAZIONE STRADALE
- H1 6.86 mq.
- RILEVATO ARGINELLO
- RA1 0.17 mq.
- RA2 0.14 mq.
- Totale: 0.31 mq.
- RILEVATO
- RI1 213.84 mq.
- RIEMPIMENTO
- RP1 2.24 mq.
- SCAVO FOSSI
- SF1 2.07 mq.
- RILEVATO FOSSI
- VF1 5.62 mq.
- TAPPETO DRENANTE
- a1 8.06 ml.
- BINDER
- b1 8.60 ml.
- BONIFICA
- bo1 35.44 ml.
- INERBIMENTO
- i3 12.02 ml.
- i4 18.17 ml.
- Totale: 30.19 ml.
- SCOTICO
- sc2 35.44 ml.
- SCOTICO FOSSI
- sf1 5.52 ml.

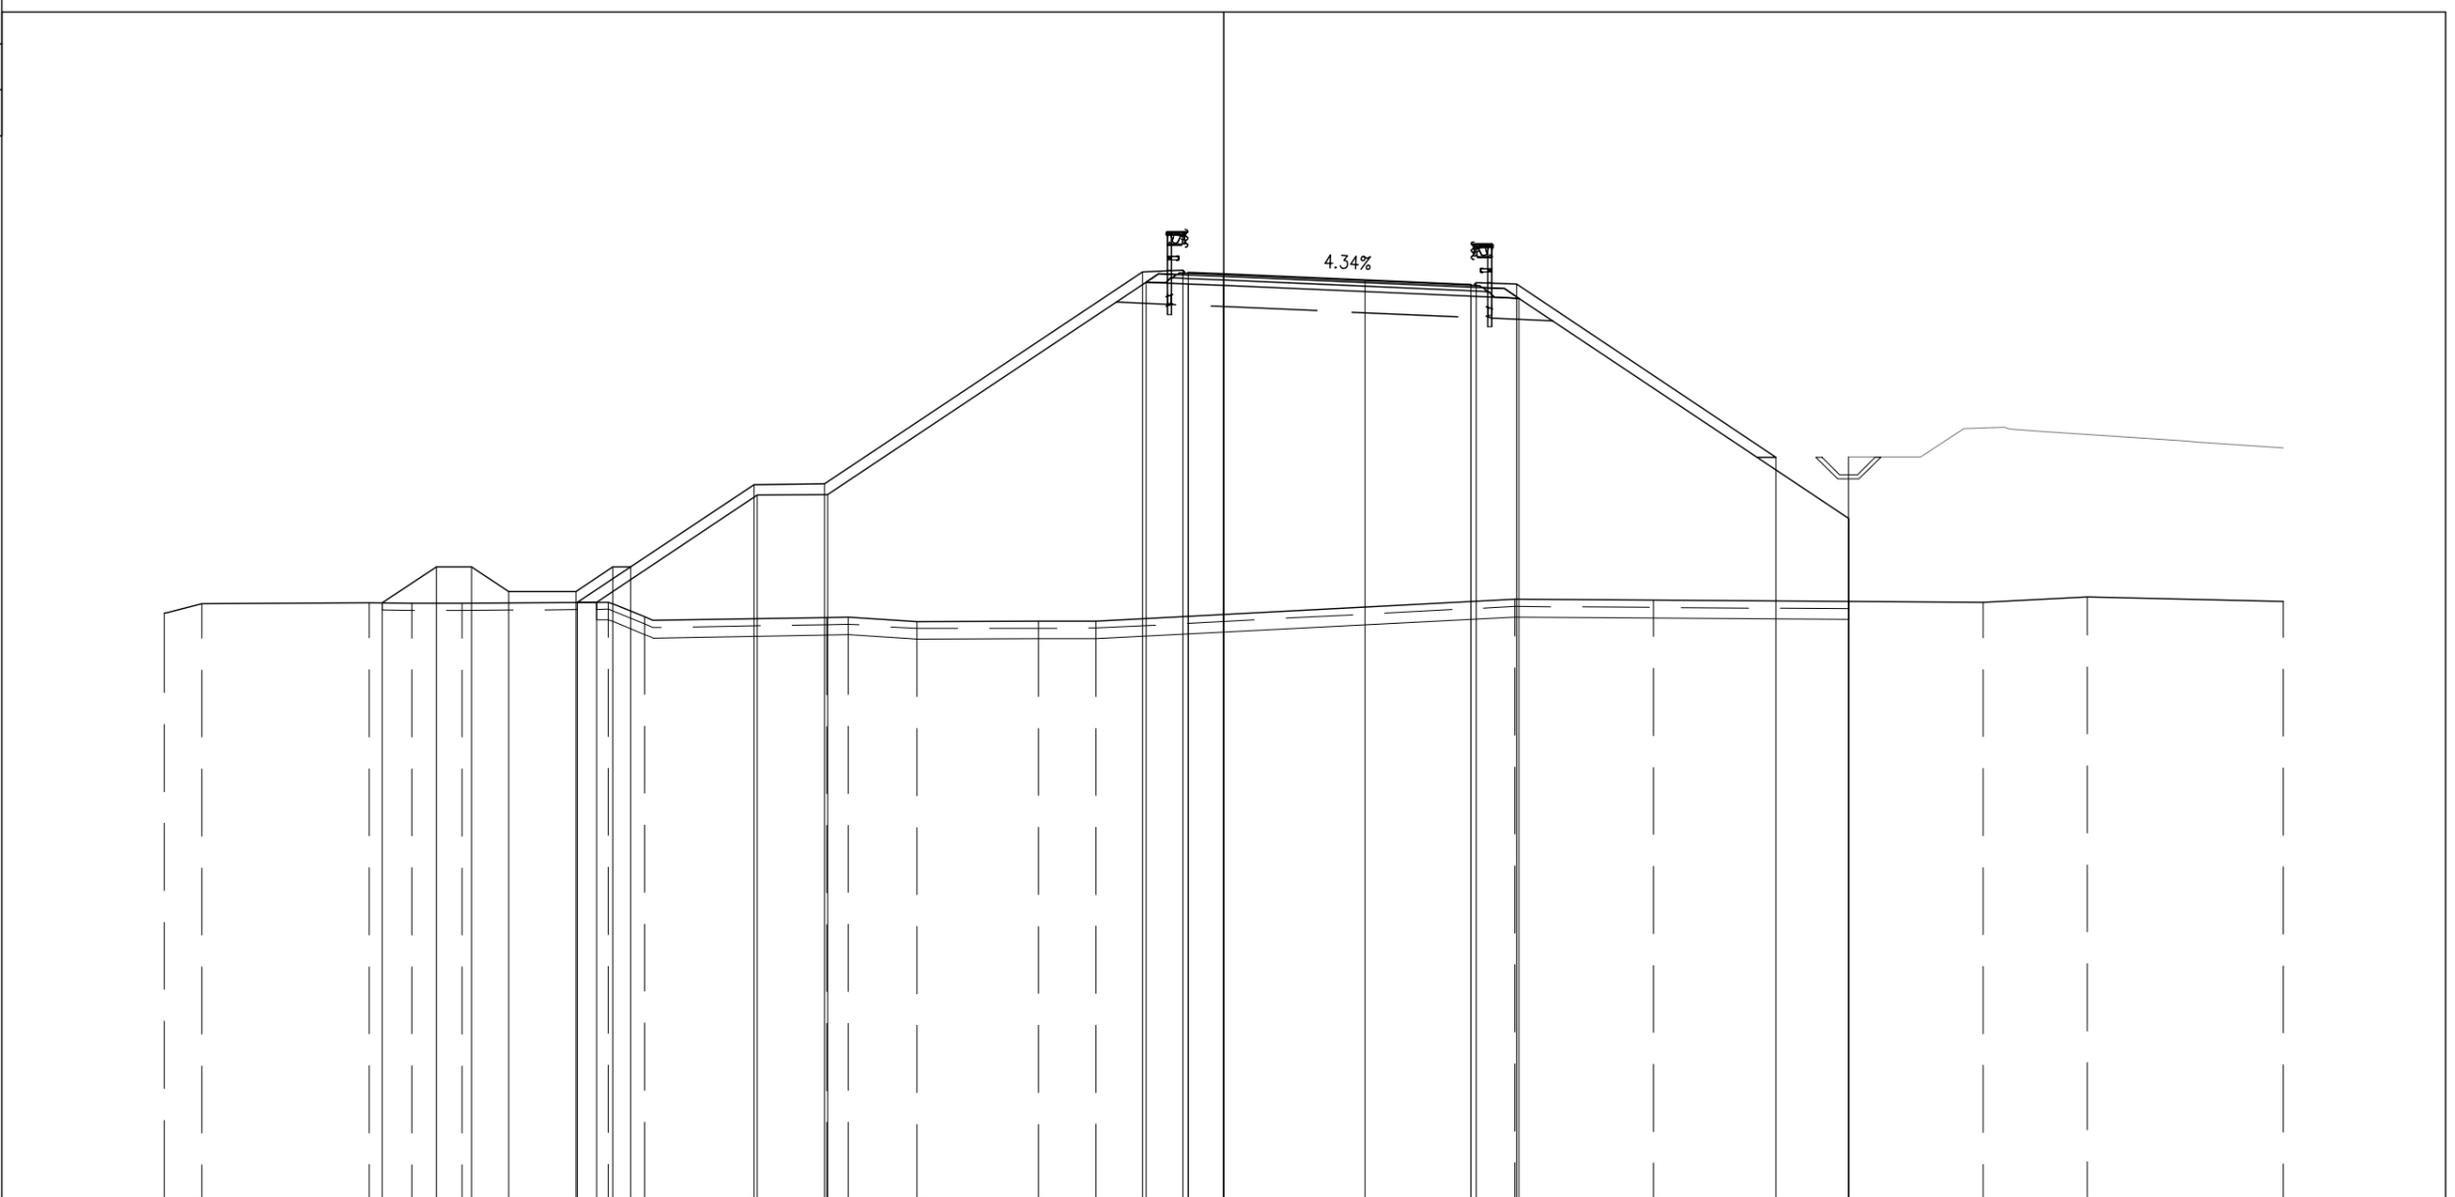


PROGRESSIVE TERRENO	-30.00	-28.93	-24.19	-22.98	-21.56	-17.43	-16.40	-11.23	-10.62	-8.68	-5.24	-3.61	8.24	12.17	21.50	24.45	30.00						
PARZIALI TERRENO	1.07	4.74	1.21	1.42	4.13	1.03	5.17	0.61	1.94	3.44	1.63	11.85	3.93	9.33	2.95	5.55							
QUOTE TERRENO	9.59	9.86	9.88	9.87	9.87	9.90	9.49	9.47	9.48	9.35	9.36	9.37	9.98	9.96	9.89	10.05	9.92						
PROGRESSIVE PROGETTO			-23.82	-22.29	-21.29	-20.24	-18.34	-17.29	-16.79		-13.30	-11.30	-2.30	-1.15	-1.00	0.00	4.00	4.00	7.00	7.15	8.30	15.64	17.69
PARZIALI PROGETTO			1.53	1.00	1.05	1.90	1.05	0.50	3.49	2.00	9.00	1.15	1.15	0.15	1.15	7.34	2.05	4.00	3.00	0.15	1.15	14.01	2.05
QUOTE PROGETTO			9.88	10.90	10.90	10.20	10.20	10.90	10.90		13.23	13.25	19.25	19.29	19.24	19.19	19.02	18.89	18.95	18.90	18.90	14.01	14.01
PROGRESSIVE RILEVATO							-18.30	-17.75			-13.21	-11.21	-2.19	-1.00	0.00			7.00	8.36			17.69	17.69
PARZIALI RILEVATO							0.55	4.54	2.00	9.02	1.19	1.00	7.00	1.36	9.33							9.92	12.28
QUOTE RILEVATO							9.90	9.90		12.93	12.95	18.96	18.91	18.86	18.56	18.50						9.92	12.28

PROFILO SV CENTO-RC

SEZIONE RC-26

PROGRESSIVA 425.00

BASE	
C1	0.88 mq.
CEMENTATO	
CE1	1.38 mq.
VEGETALE	
D1	5.28 mq.
D2	2.34 mq.
Totale:	7.62 mq.
SOTTOFONDAZIONE STRADALE	
H1	6.87 mq.
RILEVATO ARGINELLO	
RA1	0.16 mq.
RA2	0.13 mq.
Totale:	0.29 mq.
RILEVATO	
RI1	188.54 mq.
RIEMPIMENTO	
RP1	1.87 mq.
SCAVO FOSSI	
SF1	2.07 mq.
RILEVATO FOSSI	
VF1	5.18 mq.
TAPPETO DRENANTE	
a1	8.06 ml.
BINDER	
b1	8.60 ml.
BONIFICA	
bo1	33.27 ml.
INERBIMENTO	
i3	10.49 ml.
i4	16.97 ml.
Totale:	27.46 ml.
SCOTICO	
sc2	33.27 ml.
SCOTICO FOSSI	
sf1	5.25 ml.

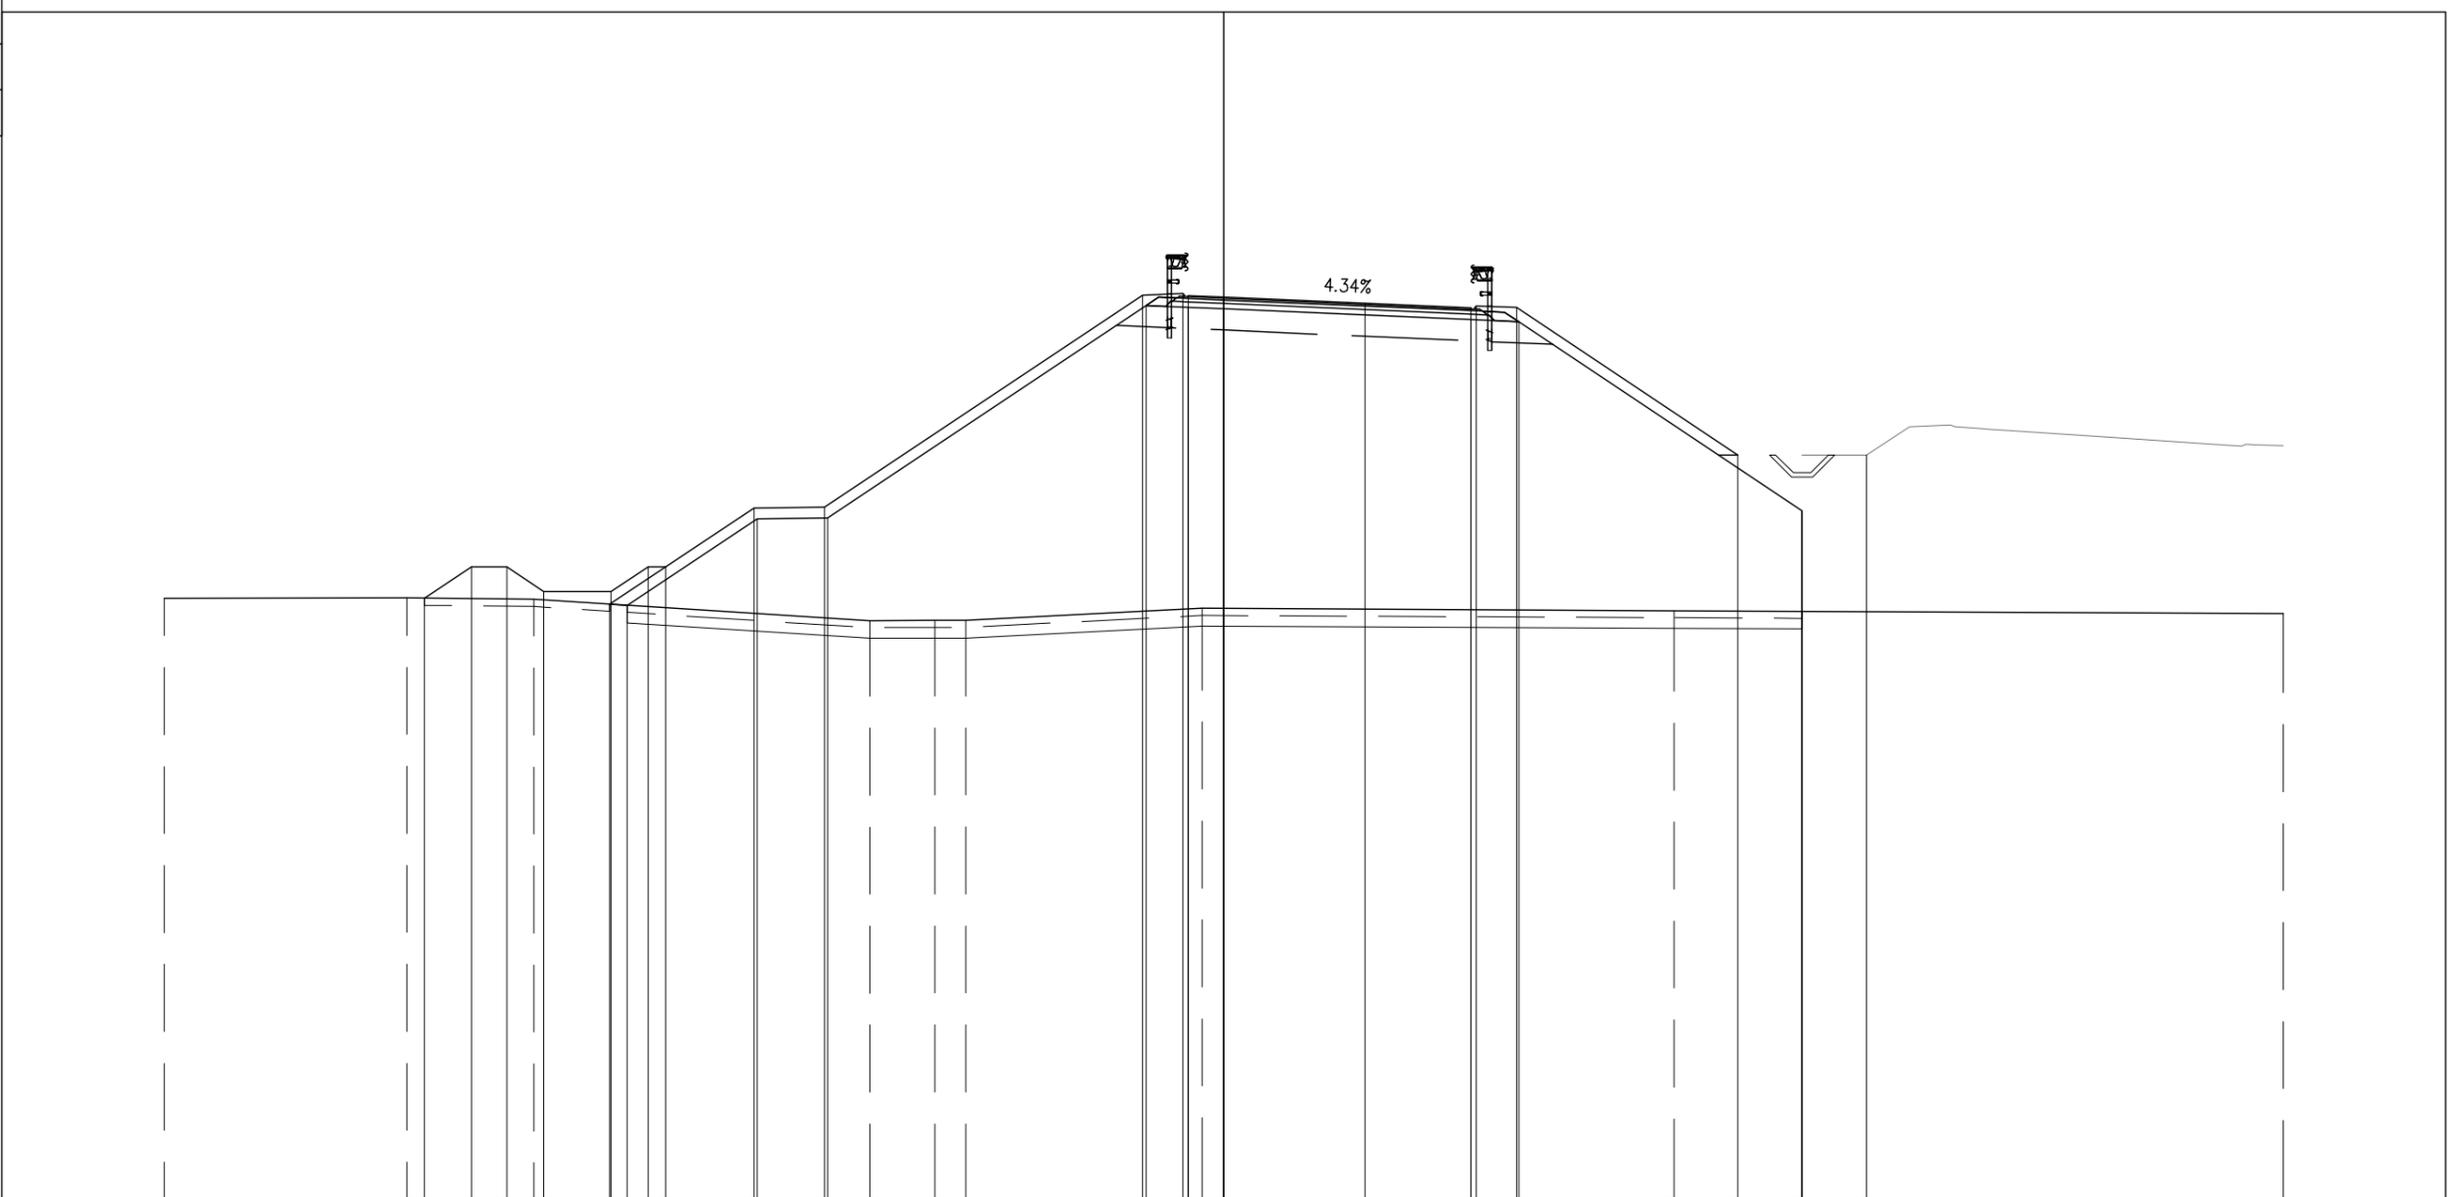


PROGRESSIVE TERRENO	-30.00	-23.12	-19.53		-10.02	-8.18	-7.30		-0.61		12.76		30.00											
PARZIALI TERRENO		6.88	3.59		9.51	1.84	0.88		6.69		13.37		17.24											
QUOTE TERRENO	10.01	10.02	9.98		9.38	9.39	9.39		9.73		9.66		9.58											
PROGRESSIVE PROGETTO		-22.63	-21.30	-20.30	-19.25	-17.35	-16.30	-15.80	-13.30	-11.30		-2.30	-1.15	-1.00	0.00	4.00	4.00	3.00	7.00	7.15	8.30		14.56	18.20
PARZIALI PROGETTO		1.33	1.00	1.05	1.90	1.05	0.50	2.50	2.00		9.00	1.15	0.15	1.00	4.00	4.00	3.00	0.15	1.15	6.26		3.64		
QUOTE PROGETTO		10.01	10.90	10.90	10.20	10.20	10.90	10.90	12.56	12.58		18.58	18.63	18.57	18.53	18.36	18.36	18.23	18.28	18.24	14.07		14.07	
PROGRESSIVE RILEVATO						-17.38	-16.88		-13.21	-11.21		-2.19	-1.00	0.00				7.00	8.36				16.38	16.38
PARZIALI RILEVATO						0.49	3.68	2.00		9.02		1.19	1.00	7.00	1.36	8.02							9.64	12.49
QUOTE RILEVATO						9.85	9.81	12.27	12.29		18.30	18.24	18.20	17.90	17.84			17.90	17.84				9.64	12.49

PROFILO SV CENTO-RC

SEZIONE RC-27

PROGRESSIVA 450.00

BASE	
C1	0.88 mq.
CEMENTATO	
CE1	1.38 mq.
VEGETALE	
D1	4.58 mq.
D2	1.61 mq.
Totale:	6.19 mq.
SOTTOFONDAZIONE STRADALE	
H1	6.87 mq.
RILEVATO ARGINELLO	
RA1	0.16 mq.
RA2	0.13 mq.
Totale:	0.29 mq.
RILEVATO	
RI1	137.23 mq.
RIEMPIMENTO	
RP1	0.95 mq.
TAPPETO DRENANTE	
a1	8.06 ml.
BINDER	
b1	8.60 ml.
BONIFICA	
bo1	28.76 ml.
INERBIMENTO	
i1	7.36 ml.
i2	16.36 ml.
Totale:	23.72 ml.
SCOTICO	
sc1	28.76 ml.

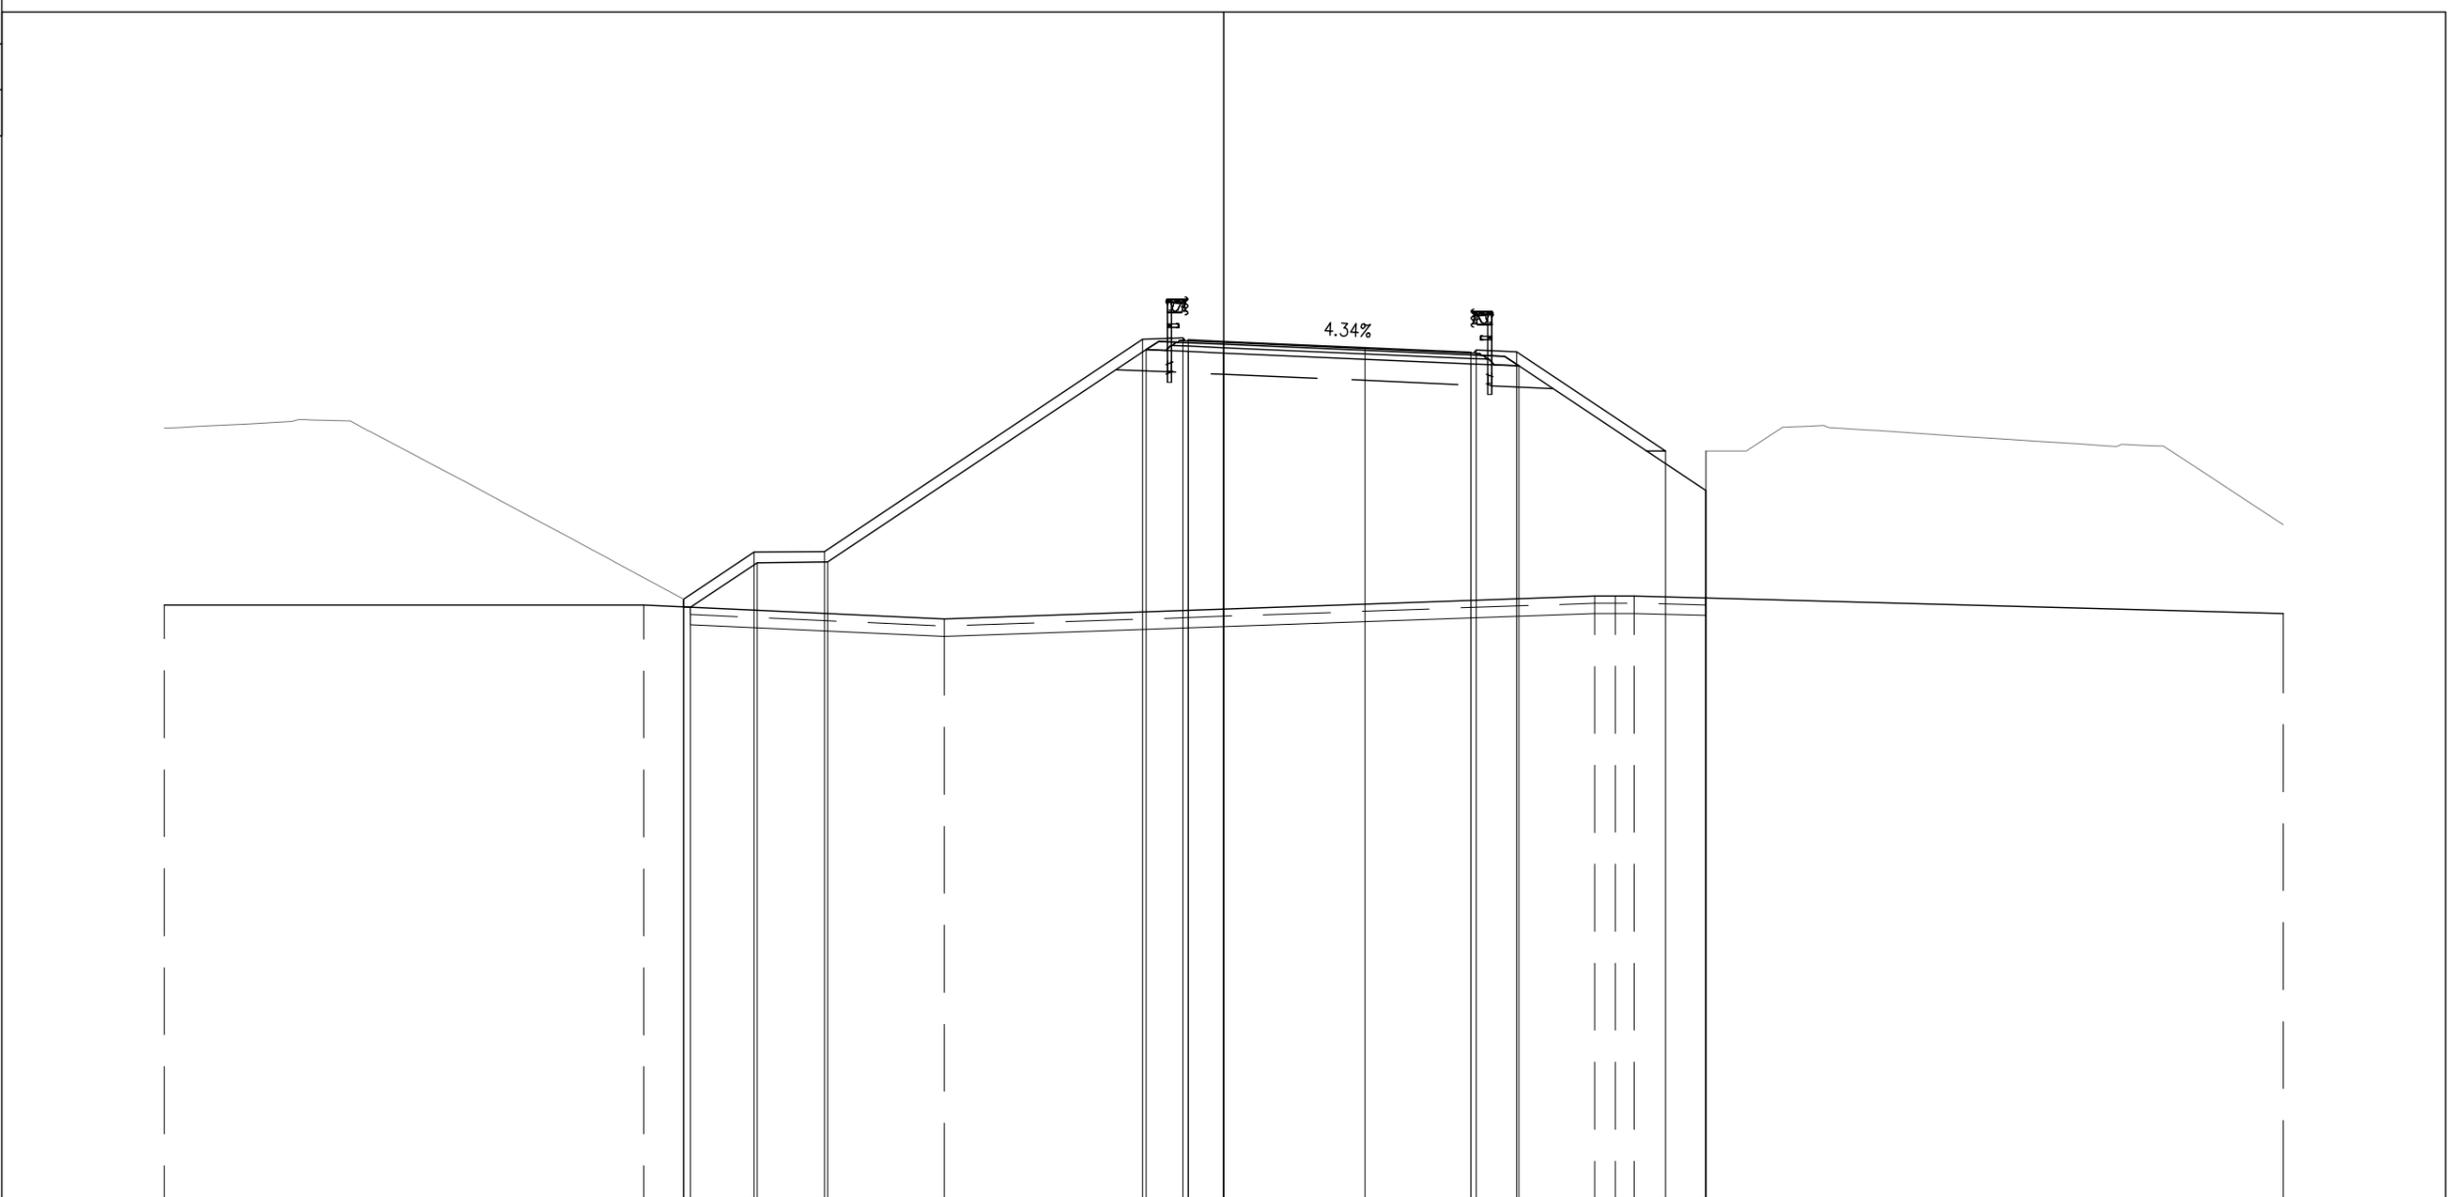


PROGRESSIVE TERRENO	-30.00	-16.42	-7.90			10.50	11.09	11.63	30.00					
PARZIALI TERRENO		13.58	8.52	18.40		0.59	0.54		18.37					
QUOTE TERRENO	9.83	9.82	9.43			10.07	10.08	10.08	9.57					
PROGRESSIVE PROGETTO		-15.29	-13.30	-11.30	-2.30	-1.15	-1.00	0.00	4.00	7.00	7.15	8.30	12.51	13.66
PARZIALI PROGETTO		1.99	2.00	9.00	1.15	0.15	1.00	4.00	3.00	0.15	1.15	4.21	1.15	
QUOTE PROGETTO		9.99	11.31	11.33	17.33	17.38	17.32	17.28	17.11	16.98	17.03	16.99	14.18	14.18
PROGRESSIVE RILEVATO		-15.29	-15.10	-13.21	-11.21	-2.19	-1.00	0.00	7.00	8.36		13.66	13.66	
PARZIALI RILEVATO		0.19	1.89	2.00	9.02	1.19	1.00	7.00	1.36	5.30				
QUOTE RILEVATO		9.77	9.76	11.02	11.04	17.05	16.99	16.95	16.65	16.59		10.02	13.06	

PROFILO SV CENTO-RC

SEZIONE RC-28

PROGRESSIVA 469.46

- BASE
- C1 0.86 mq.
- CEMENTATO
- CE1 1.38 mq.
- VEGETALE
- D1 2.29 mq.
- SOTTOFONDAZIONE STRADALE
- H1 6.86 mq.
- RILEVATO ARGINELLO
- RA1 0.17 mq.
- RA2 0.14 mq.
- Totale: 0.31 mq.
- RILEVATO
- RI1 101.89 mq.
- RIEMPIMENTO
- RP1 0.30 mq.
- TAPPETO DRENANTE
- a1 8.06 ml.
- BINDER
- b1 8.60 ml.
- BONIFICA
- bo1 19.52 ml.
- INERBIMENTO
- i1 8.24 ml.
- i2 4.70 ml.
- Totale: 12.94 ml.
- SCOTICO
- sc1 19.52 ml.

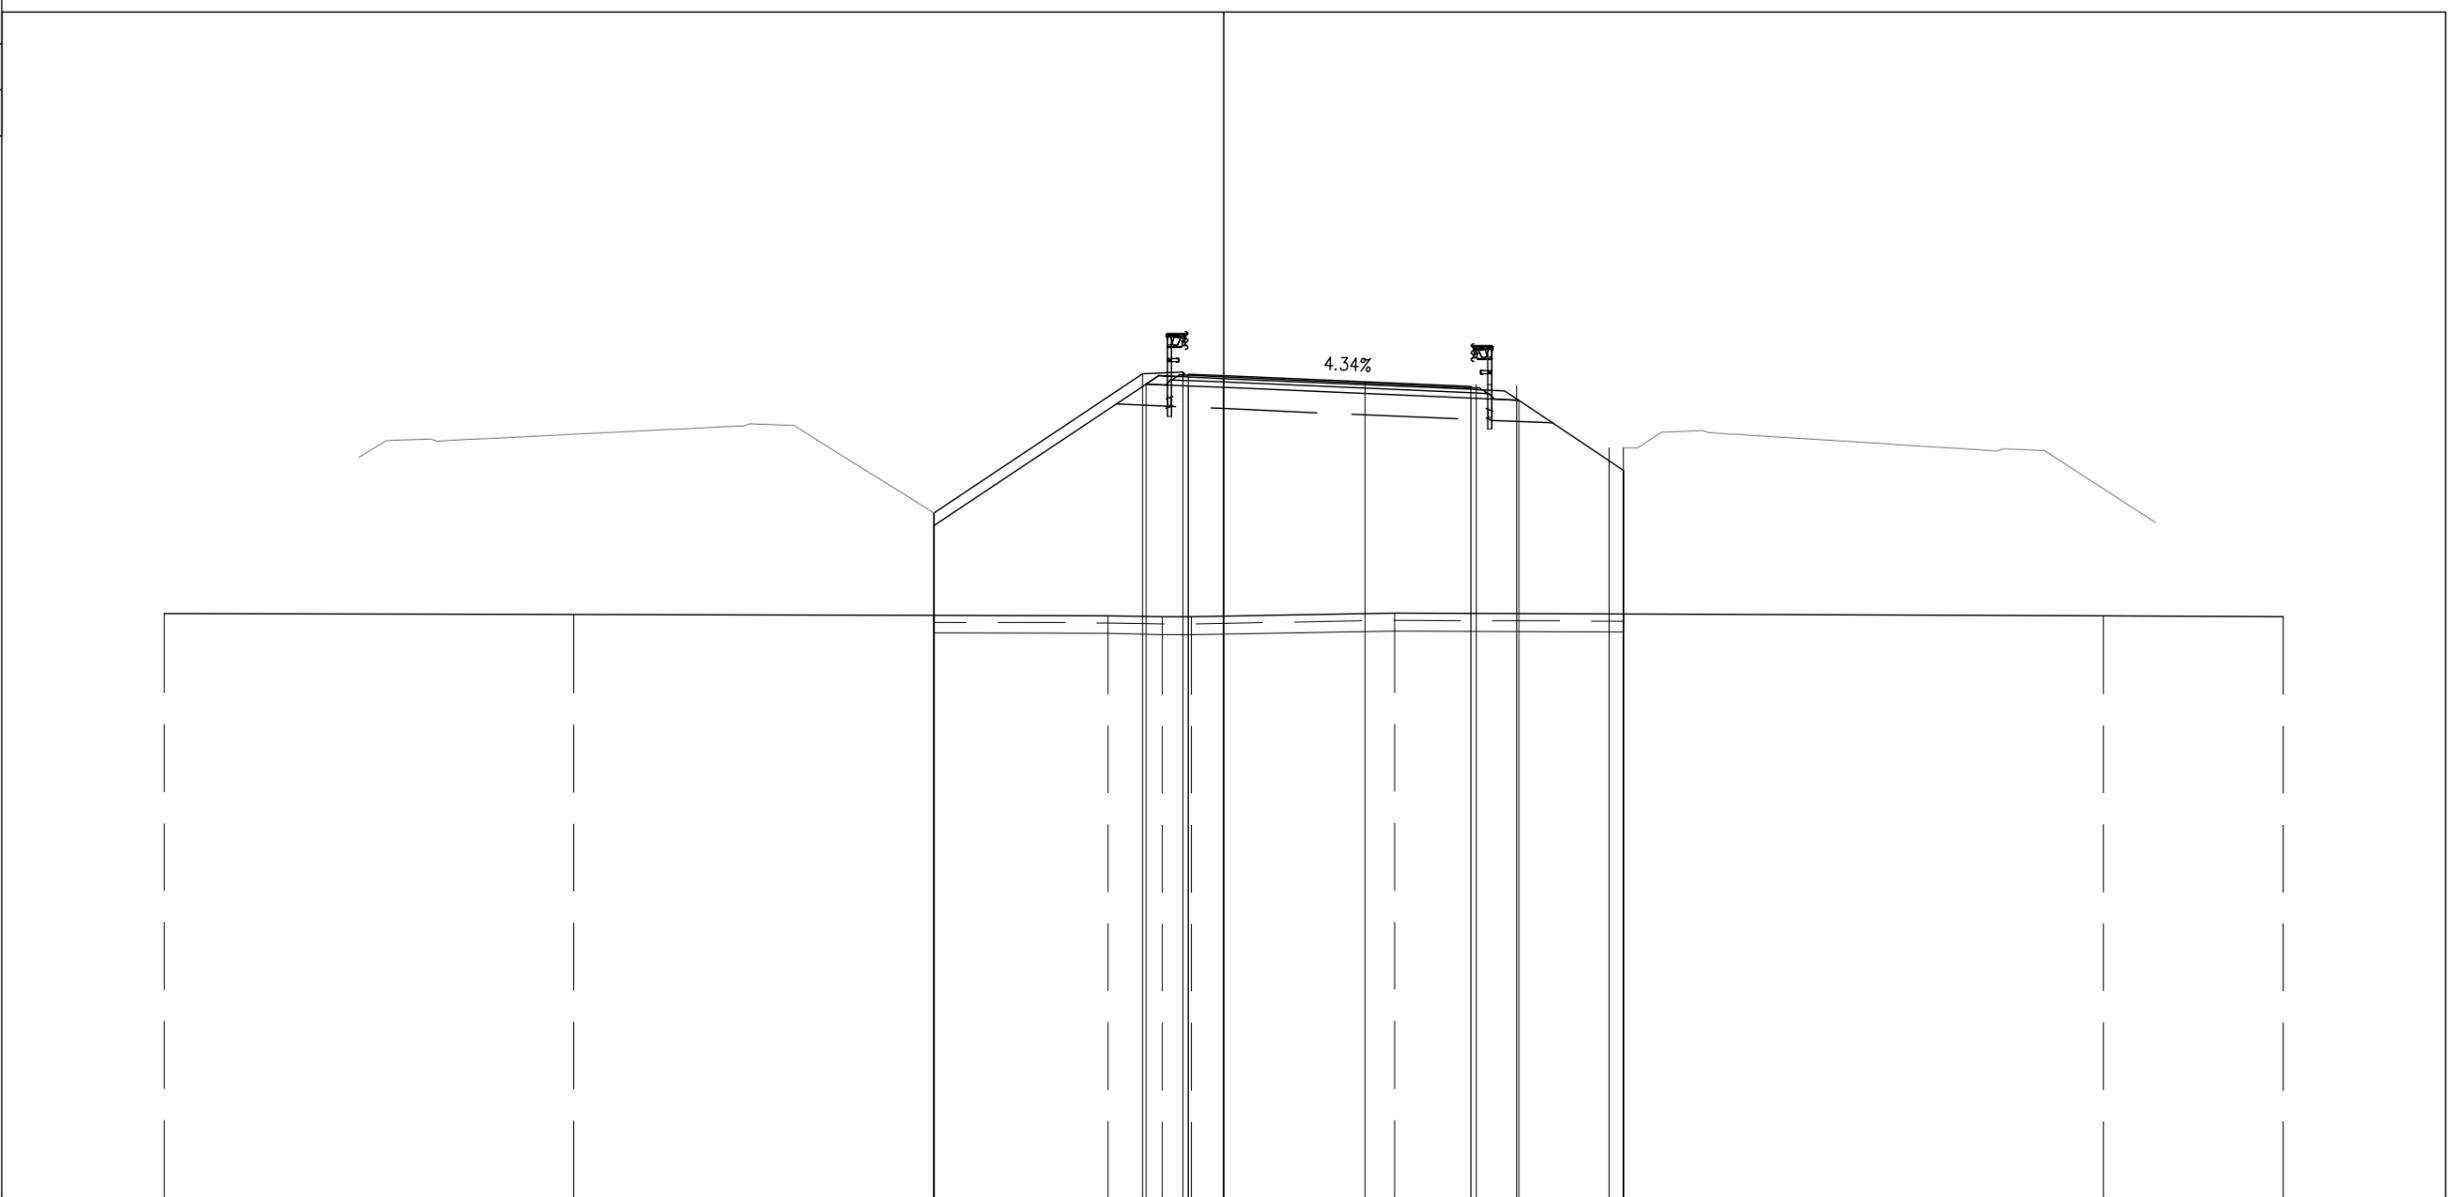


PROGRESSIVE TERRENO	-30.00	-18.40		-3.28	-1.73	-0.91		4.85			24.91	30.00		
PARZIALI TERRENO		11.60		15.12				5.76		20.06		5.09		
QUOTE TERRENO	9.58		9.56		9.52	9.49	9.49		9.59		9.51	9.50		
PROGRESSIVE PROGETTO				-8.20	-2.30	-1.15	-1.00	0.00	4.00	7.00	7.15	8.30	10.92	11.32
PARZIALI PROGETTO				5.90	1.15	0.15	1.00	4.00	3.00	0.15	1.15	2.62	0.40	
QUOTE PROGETTO				12.43	16.36	16.41	16.35	16.31	16.13	16.00	16.06	16.01	14.27	14.27
PROGRESSIVE RILEVATO				-8.20	-2.19	-1.00	0.00			7.00	8.36		11.32	11.32
PARZIALI RILEVATO				6.01	1.19	1.00		7.00		1.36		2.96		
QUOTE RILEVATO	12.07	9.55			16.07	16.02	15.98			15.67	15.62		9.56	13.64

PROFILO SV CENTO-RC

SEZIONE RC-29

PROGRESSIVA 500.00

- BASE
- C1 0.87 mq.
- CEMENTATO
- CE1 1.34 mq.
- VEGETALE
- D1 0.69 mq.
- SOTTOFONDAZIONE STRADALE
- H1 5.92 mq.
- RILEVATO ARGINELLO
- RA1 0.12 mq.
- RILEVATO
- RI1 41.68 mq.
- TAPPETO DRENANTE
- a1 8.34 ml.
- BINDER
- b1 8.61 ml.
- BONIFICA
- bo1 11.04 ml.
- INERBIMENTO
- i1 2.87 ml.
- SCOTICO
- sc1 11.04 ml.

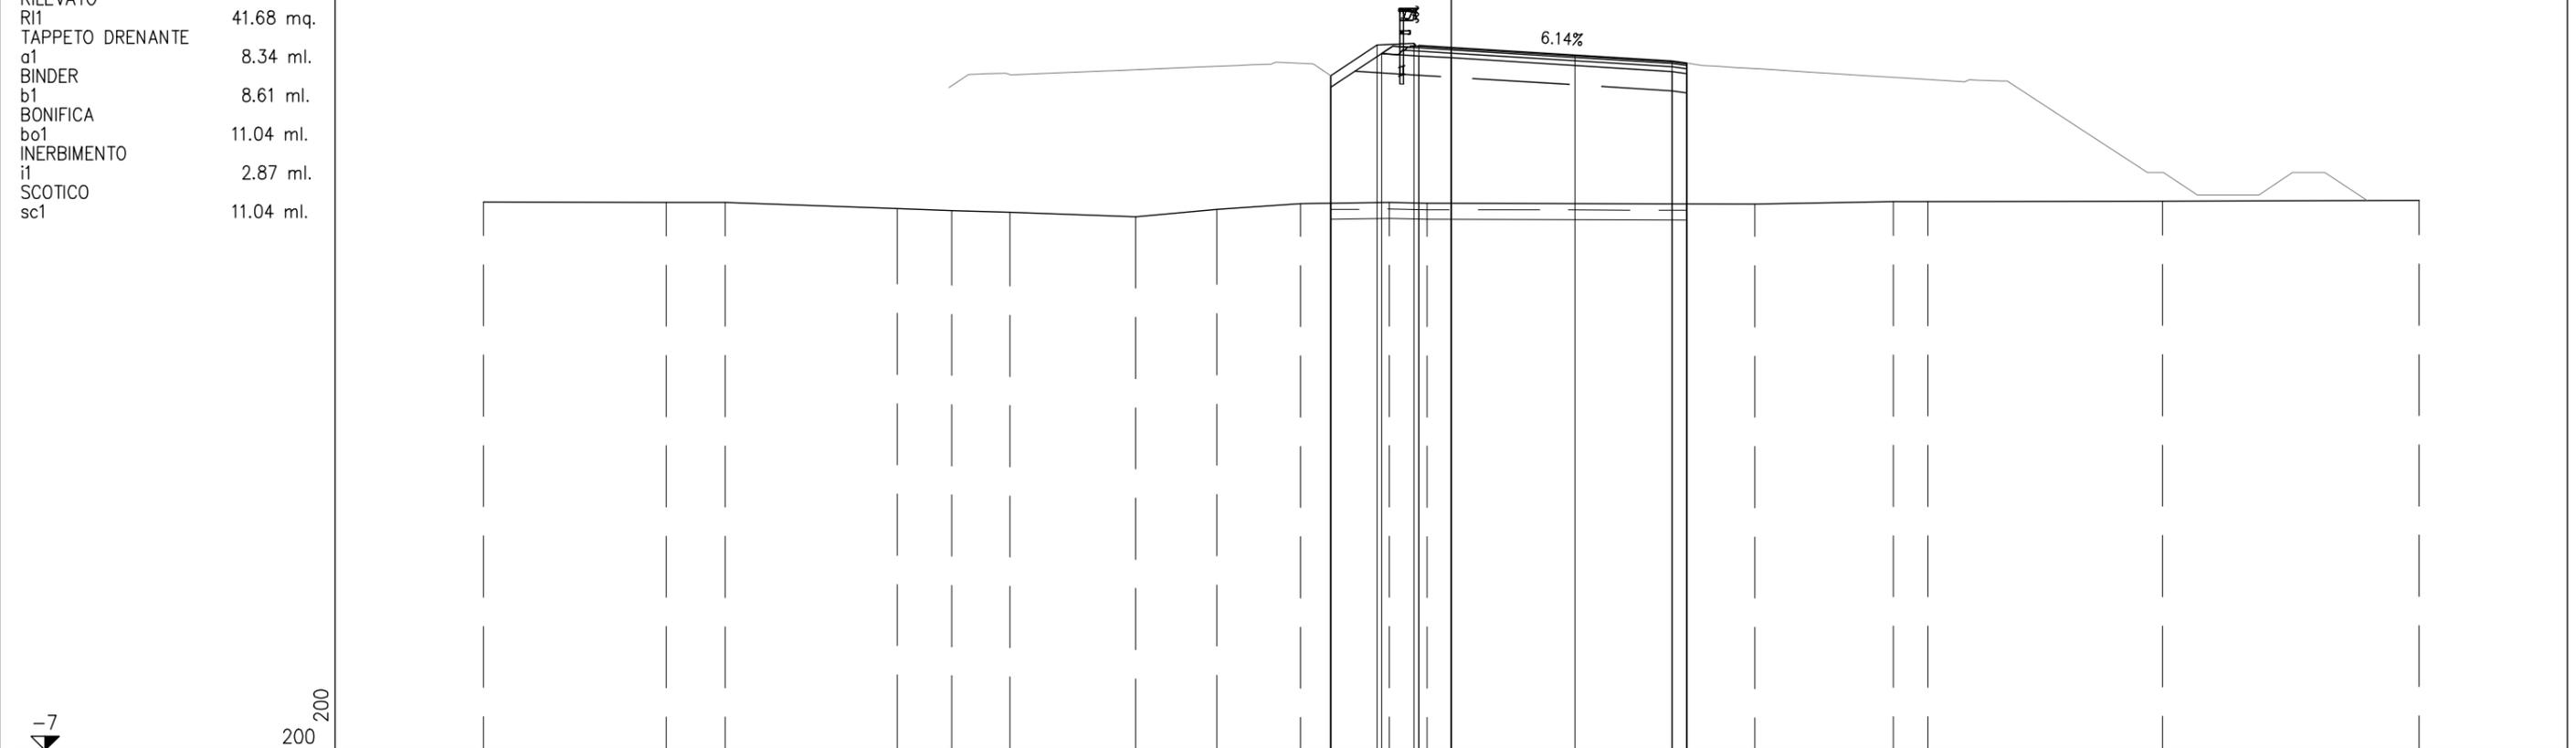

PROGRESSIVE TERRENO	-30.00	-24.33	-22.51	-17.17	-15.48	-13.68	-9.78	-7.26	-4.68	-1.92	-0.75	9.41	13.71	14.78	22.05	30.00
PARZIALI TERRENO	5.67	1.82	5.34	1.69	1.80	3.90	2.52	2.58	2.76	1.17	10.16	4.30	1.07	7.27	7.95	
QUOTE TERRENO	9.99	9.97	9.97	9.78	9.72	9.66	9.53	9.76	9.94	9.97	9.95	9.93	10.00	10.00	10.02	10.04
PROGRESSIVE PROGETTO									-3.73	-2.30	-1.15	3.84	6.84	7.31		
PARZIALI PROGETTO									1.43	1.15	0.15	3.84	3.00	0.47		
QUOTE PROGETTO									13.90	14.85	14.90	14.55	14.36	14.29		
PROGRESSIVE RILEVATO									-3.73	-2.16	-1.00	0.00	6.84	7.31		
PARZIALI RILEVATO									1.57	1.16	1.00	6.84	0.47			
QUOTE RILEVATO									13.54	14.58	14.51	14.45	14.03	9.93	13.96	




SVINCOLO DI CENTO  
ROTATORIA  
SAT04

PROFILO SV CENTO-RO

SEZIONE RO-1

PROGRESSIVA 0.00

- BASE
- C1 0.88 mq.
- SOTTOFONDAZIONE STRADALE
- H1 5.38 mq.
- RILEVATO
- RI1 6.18 mq.
- RIEMPIMENTO
- RP1 43.46 mq.
- VEGETALE AIUOLA
- VA1 6.47 mq.
- TAPPETO DRENANTE
- a1 8.00 ml.
- BINDER
- b1 8.00 ml.
- BONIFICA
- bo1 10.48 ml.
- INERBIMENTO
- i1 21.65 ml.
- SCOTICO
- sc1 10.48 ml.

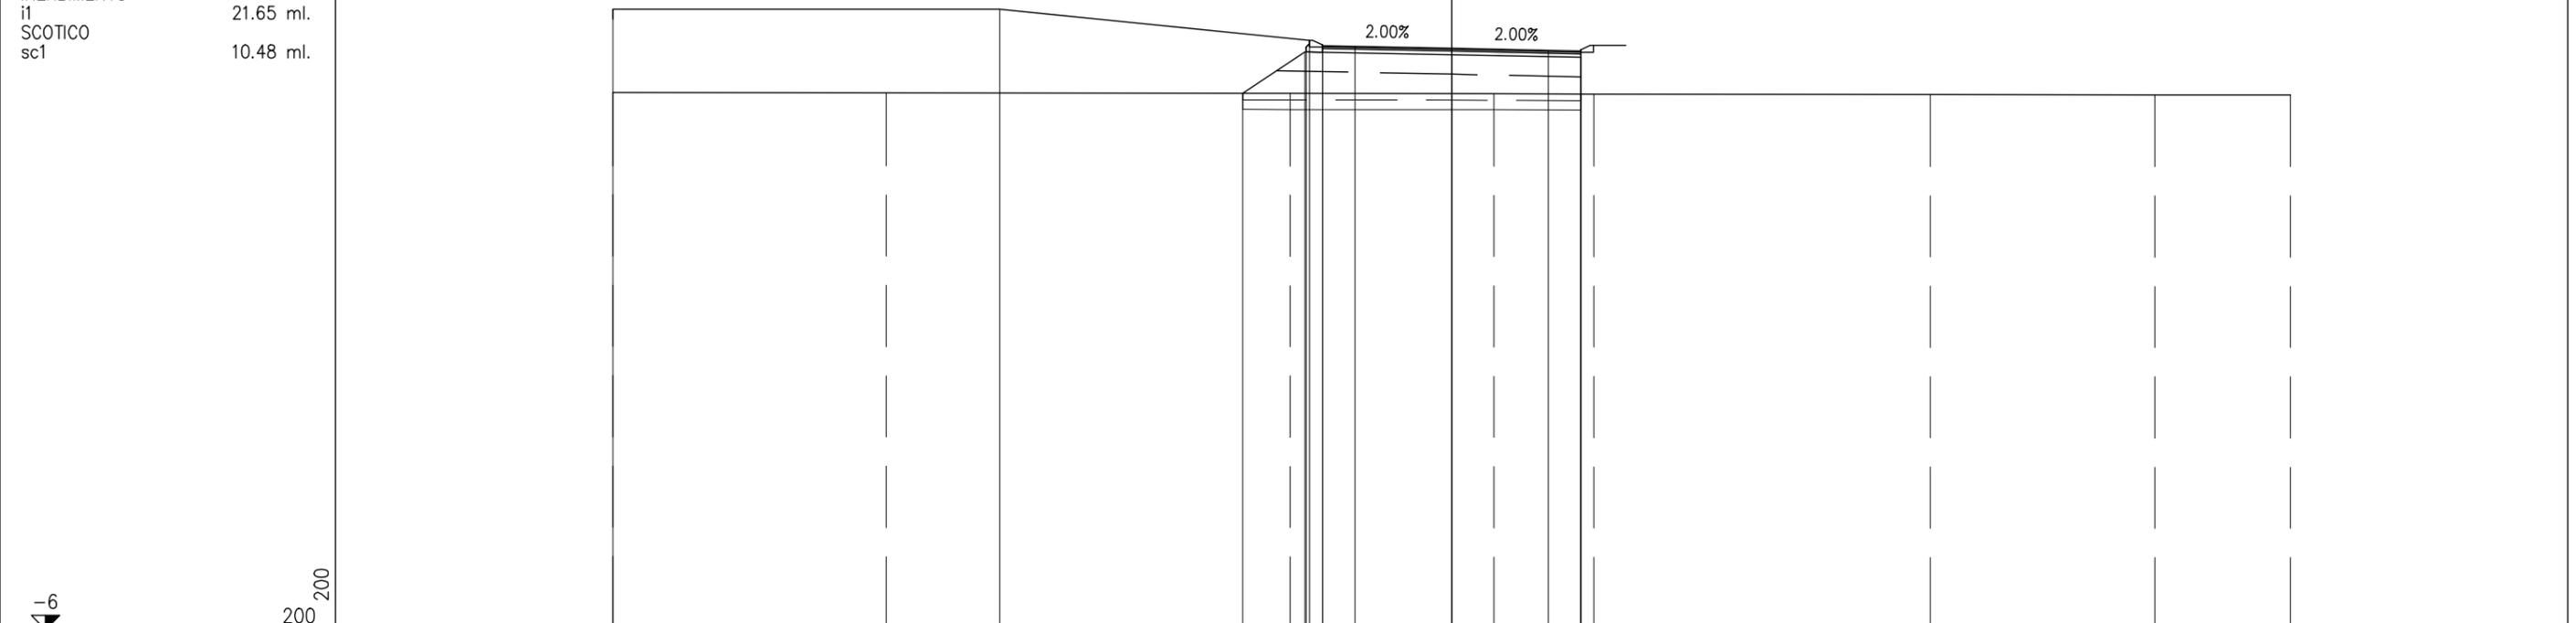


PROGRESSIVE TERRENO	-26.00	-17.52	-5.00	1.31	4.40	14.84	21.79	26.00	
PARZIALI TERRENO	8.48	12.52	6.31	3.09	10.44	6.95	4.21		
QUOTE TERRENO	10.63	10.62	10.60	10.60	10.58	10.57	10.56	10.56	
PROGRESSIVE PROGETTO	-26.00	-14.00	-4.40	-4.00	-3.00	0.00	3.00	4.00	
PARZIALI PROGETTO	12.00	9.60	0.40	1.00	3.00	3.00	1.00		
QUOTE PROGETTO	13.21	13.21	12.25	12.08	12.06	12.00	11.94	11.92	
PROGRESSIVE RILEVATO			-6.48	-4.55	-4.50	-4.00	0.00	4.00	4.00
PARZIALI RILEVATO			1.93	0.05	0.50	4.00	4.00		
QUOTE RILEVATO			10.61	11.89	11.88	11.80	10.58	11.72	

PROFILO SV CENTO-RO

SEZIONE RO-2

PROGRESSIVA 2.55

- BASE
- C1 0.88 mq.
- SOTTOFONDAZIONE STRADALE
- H1 5.38 mq.
- RILEVATO
- RI1 6.03 mq.
- RIEMPIMENTO
- RP1 43.26 mq.
- VEGETALE AIUOLA
- VA1 6.47 mq.
- TAPPETO DRENANTE
- a1 8.00 ml.
- BINDER
- b1 8.00 ml.
- BONIFICA
- bo1 10.44 ml.
- INERBIMENTO
- i1 21.65 ml.
- SCOTICO
- sc1 10.44 ml.

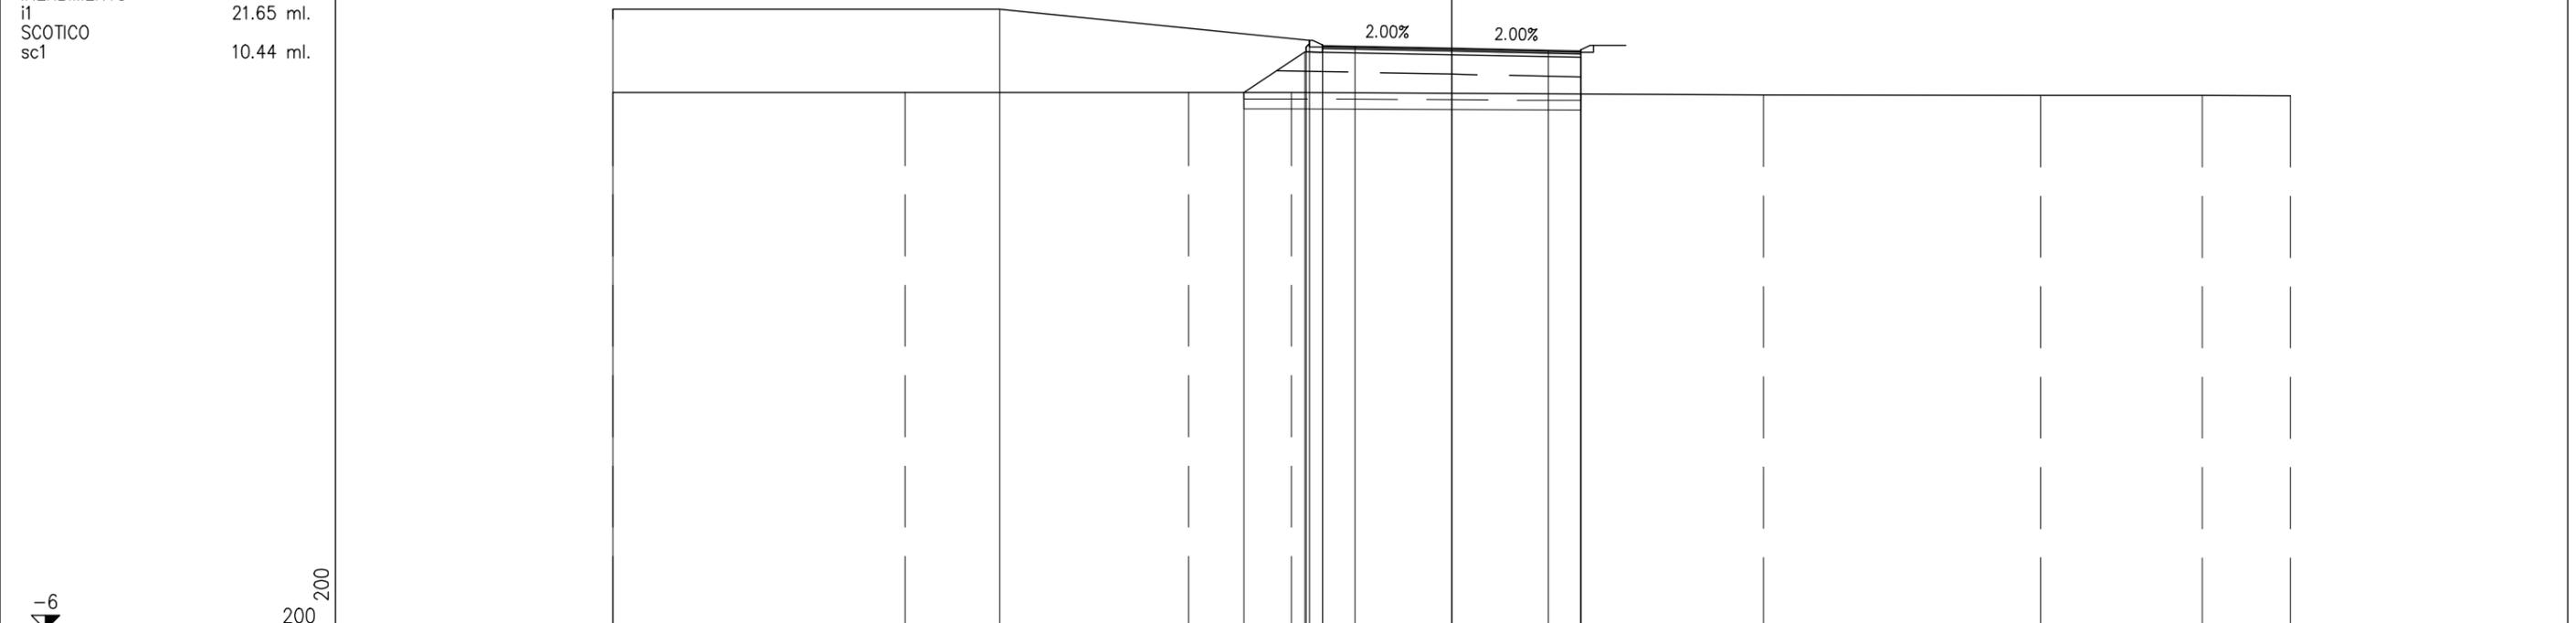

PROGRESSIVE TERRENO	-26.00	-16.93	-8.15	-4.96		9.67	18.25	23.28	26.00
PARZIALI TERRENO		9.07	8.78	3.19		14.63	8.58	5.03	2.72
QUOTE TERRENO	10.63	10.63	10.63	10.63		10.56	10.55	10.54	10.54
PROGRESSIVE PROGETTO	-26.00	-14.00		-4.40	-4.00	-3.00	0.00	3.00	4.00
PARZIALI PROGETTO		12.00	9.60	0.40	1.00	3.00	3.00	1.00	
QUOTE PROGETTO	13.21	13.21		12.25	12.08	12.06	12.00	11.94	11.92
PROGRESSIVE RILEVATO				-6.44	-4.55	-4.50	0.00	4.00	4.00
PARZIALI RILEVATO				1.89	0.05	0.50	4.00	4.00	
QUOTE RILEVATO				10.63	11.89	11.88	11.80	10.59	11.72




PROFILO SV CENTO-RO

SEZIONE RO-4

PROGRESSIVA 35.09

- BASE
- C1 0.88 mq.
- SOTTOFONDAZIONE STRADALE
- H1 5.38 mq.
- RILEVATO
- RI1 5.18 mq.
- RIEMPIMENTO
- RP1 42.53 mq.
- VEGETALE AIUOLA
- VA1 6.47 mq.
- TAPPETO DRENANTE
- a1 8.00 ml.
- BINDER
- b1 8.00 ml.
- BONIFICA
- bo1 10.35 ml.
- INERBIMENTO
- i1 21.65 ml.
- SCOTICO
- sc1 10.35 ml.

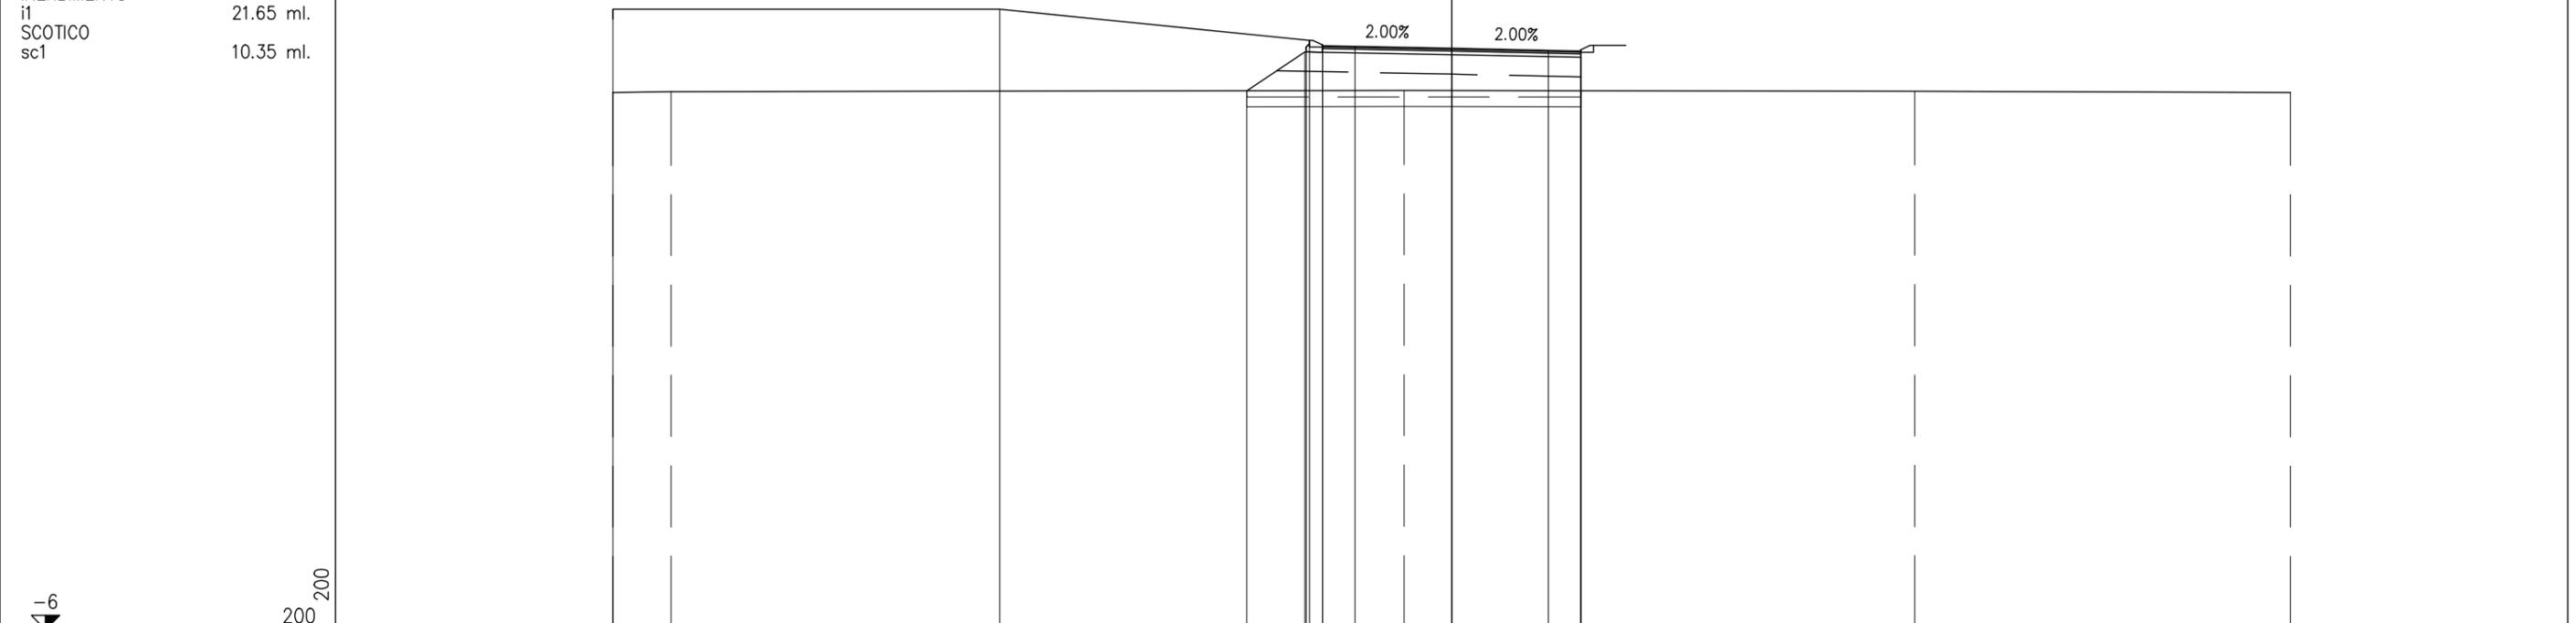

PROGRESSIVE TERRENO		-26.00	-24.19				-1.48				14.35			26.00
PARZIALI TERRENO		1.81		22.71				15.83			11.65			
QUOTE TERRENO		10.63	10.65				10.70				10.68			10.63
PROGRESSIVE PROGETTO		-26.00			-14.00		-4.40	-4.00	-3.00	0.00	3.00	4.00		
PARZIALI PROGETTO			12.00		9.60		0.40	1.00	3.00	3.00	1.00	4.00		
QUOTE PROGETTO		13.21		13.21			12.25	12.08	12.06	12.00	11.94	11.92		
PROGRESSIVE RILEVATO							-6.35	-4.55	-4.50	-4.00	0.00	4.00	4.00	
PARZIALI RILEVATO							1.80	0.05	0.50	4.00	4.00			
QUOTE RILEVATO							10.69	11.89	11.88	11.80	10.69	11.72		




PROFILO SV CENTO-RO

SEZIONE RO-6

PROGRESSIVA 81.38

- BASE
- C1 0.88 mq.
- SOTTOFONDAZIONE STRADALE
- H1 5.38 mq.
- RILEVATO
- RI1 5.33 mq.
- RIEMPIMENTO
- RP1 43.05 mq.
- VEGETALE AIUOLA
- VA1 6.47 mq.
- TAPPETO DRENANTE
- a1 8.00 ml.
- BINDER
- b1 8.00 ml.
- BONIFICA
- bo1 10.39 ml.
- INERBIMENTO
- i1 21.65 ml.
- SCOTICO
- sc1 10.39 ml.

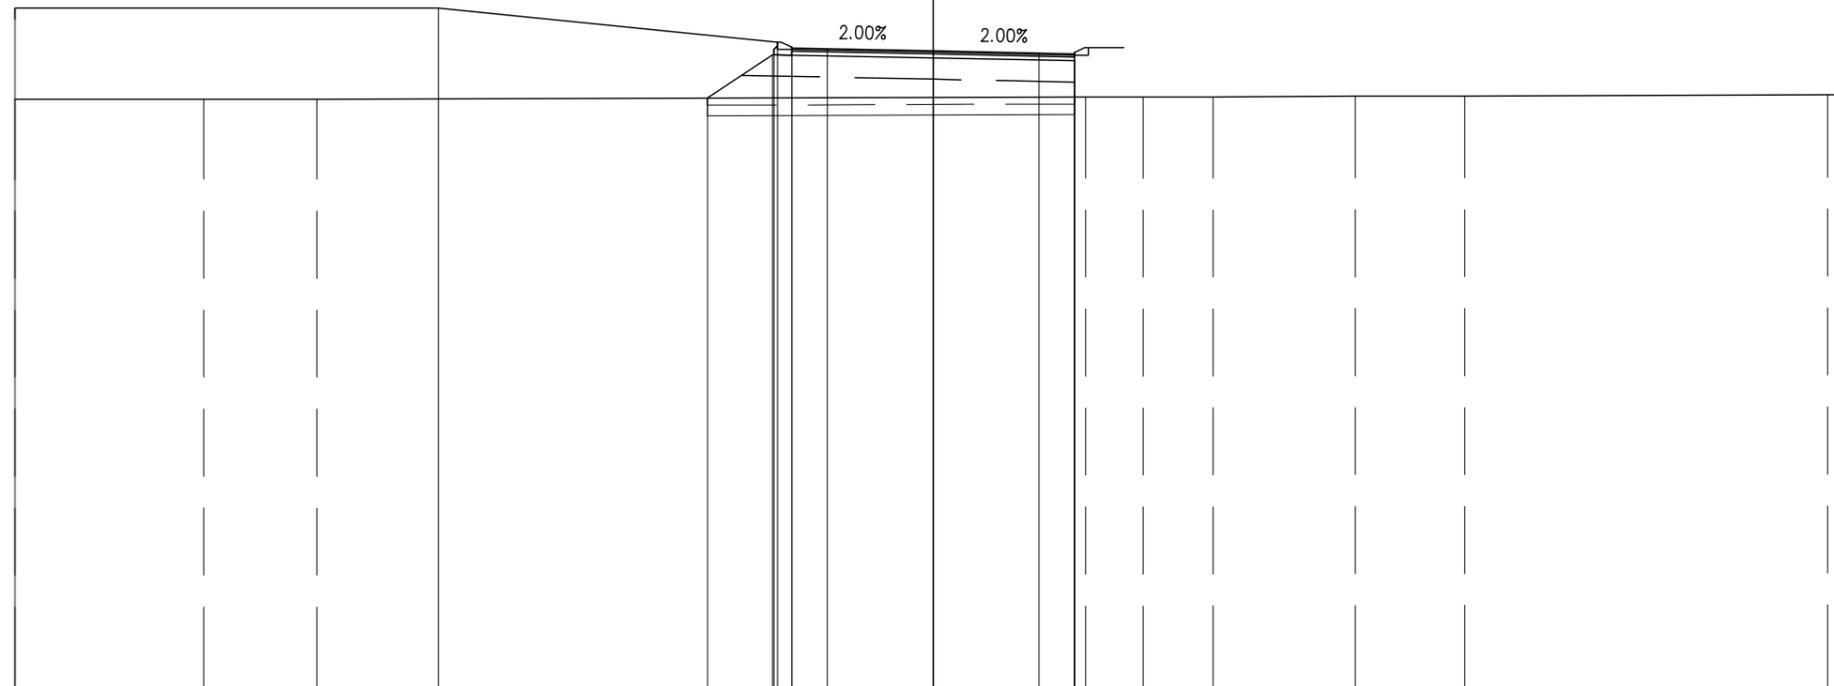

PROGRESSIVE TERRENO	-26.00	-20.64	-17.45					4.32	5.95	7.92		11.96	15.05		25.33	26.00
PARZIALI TERRENO		5.36	3.19		21.77			1.63	1.97	4.04	3.09		10.28		0.67	0.67
QUOTE TERRENO	10.63	10.64	10.63					10.70	10.70	10.70		10.72	10.73		10.76	10.76
PROGRESSIVE PROGETTO	-26.00			-14.00				0.00	3.00	4.00						
PARZIALI PROGETTO		12.00			9.60			0.40	1.00	3.00	3.00	1.00				
QUOTE PROGETTO	13.21			13.21				12.25	12.08	12.06	12.00	11.94	11.92			
PROGRESSIVE RILEVATO							-6.39	-4.55	-4.50	-4.00	0.00	4.00	4.00			
PARZIALI RILEVATO							1.84	0.05	0.50	4.00	4.00					
QUOTE RILEVATO							10.66	11.89	11.88	11.80	10.70	11.72				




PROFILO SV CENTO-RO

SEZIONE RO-8

PROGRESSIVA 121.16

- BASE
- C1 0.88 mq.
- SOTTOFONDAZIONE STRADALE
- H1 5.38 mq.
- RILEVATO
- RI1 5.36 mq.
- RIEMPIMENTO
- RP1 44.20 mq.
- VEGETALE AIUOLA
- VA1 6.47 mq.
- TAPPETO DRENANTE
- a1 8.00 ml.
- BINDER
- b1 8.00 ml.
- BONIFICA
- bo1 10.42 ml.
- INERBIMENTO
- i1 21.65 ml.
- SCOTICO
- sc1 10.42 ml.

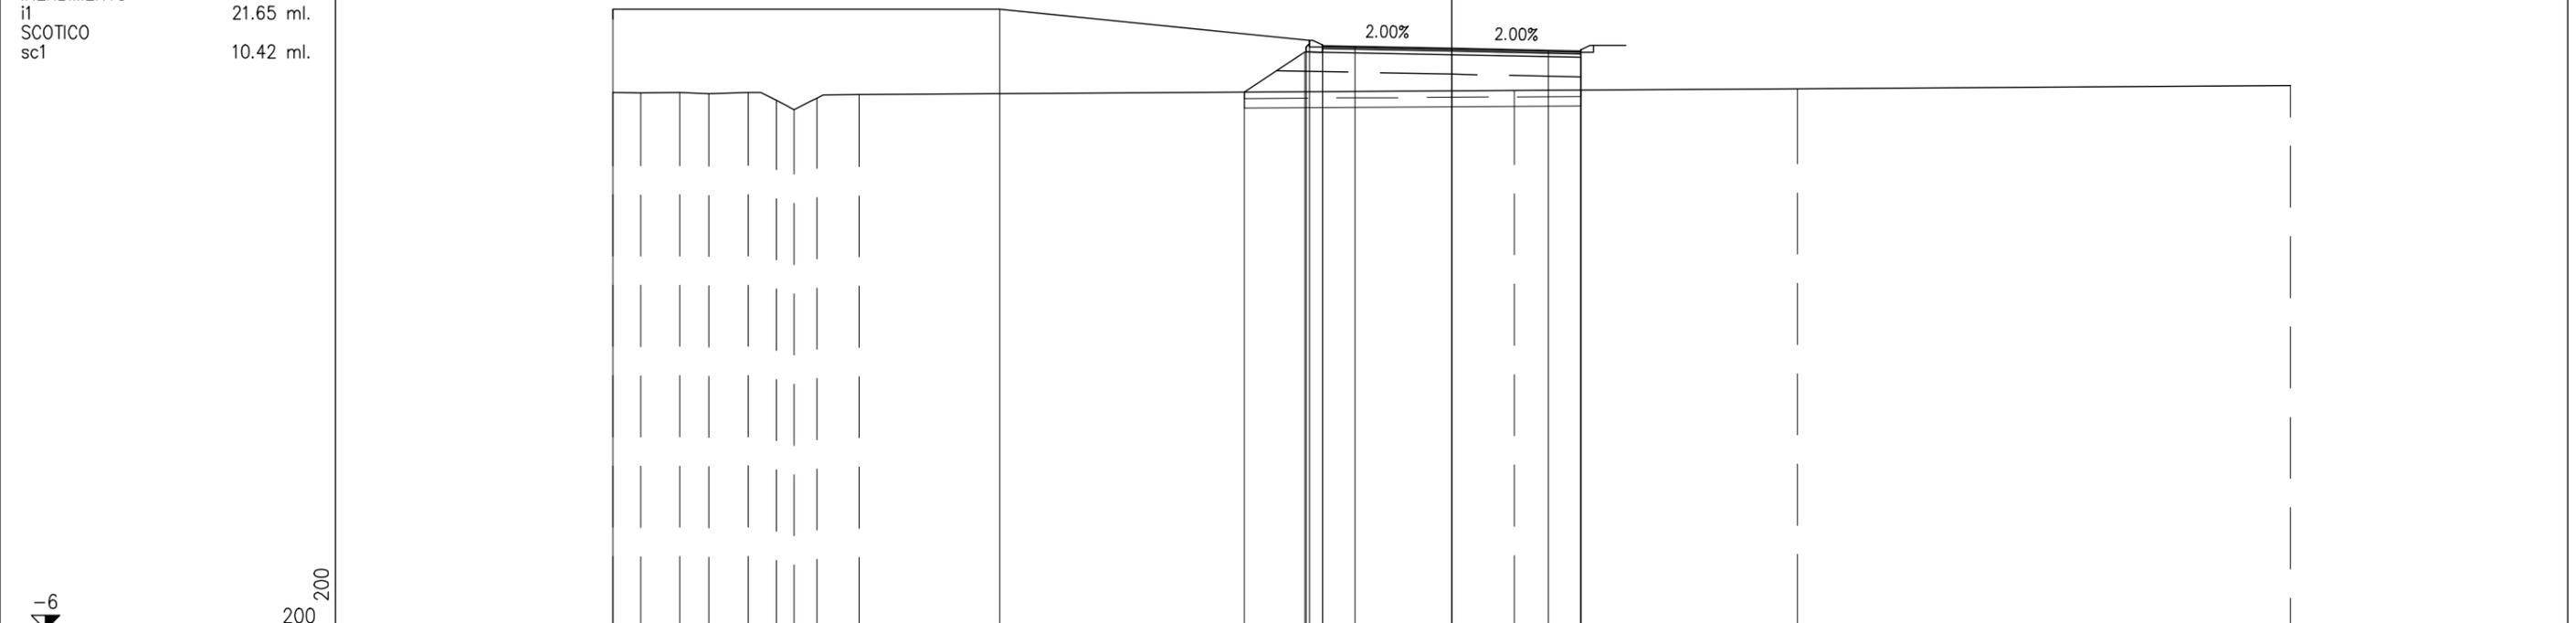

PROGRESSIVE TERRENO	-26.00	-25.13	-23.93	-23.03	-21.81	-20.93	-20.38	-19.67	-18.37	1.95	10.72	26.00
PARZIALI TERRENO	0.87	1.20	0.90	1.22	0.88	0.55	0.71	1.30	20.32	8.77	15.28	
QUOTE TERRENO	10.63	10.62	10.63	10.60	10.64	10.39	10.10	10.46	10.57	10.70	10.75	10.85
PROGRESSIVE PROGETTO	-26.00								-14.00			
PARZIALI PROGETTO					12.00				9.60	0.40	1.00	3.00
QUOTE PROGETTO	13.21								13.21	12.06	12.00	11.94
PROGRESSIVE RILEVATO										0.00	4.00	4.00
PARZIALI RILEVATO										4.00	4.00	
QUOTE RILEVATO										11.80	10.71	11.72




PROFILO SV CENTO-RO

SEZIONE RO-10

PROGRESSIVA 161.05

- BASE
- C1 0.88 mq.
- SOTTOFONDAZIONE STRADALE
- H1 5.38 mq.
- RILEVATO
- RI1 6.81 mq.
- RIEMPIMENTO
- RP1 43.82 mq.
- VEGETALE AIUOLA
- VA1 6.47 mq.
- TAPPETO DRENANTE
- a1 8.00 ml.
- BINDER
- b1 8.00 ml.
- BONIFICA
- bo1 10.55 ml.
- INERBIMENTO
- i1 21.65 ml.
- SCOTICO
- sc1 10.55 ml.

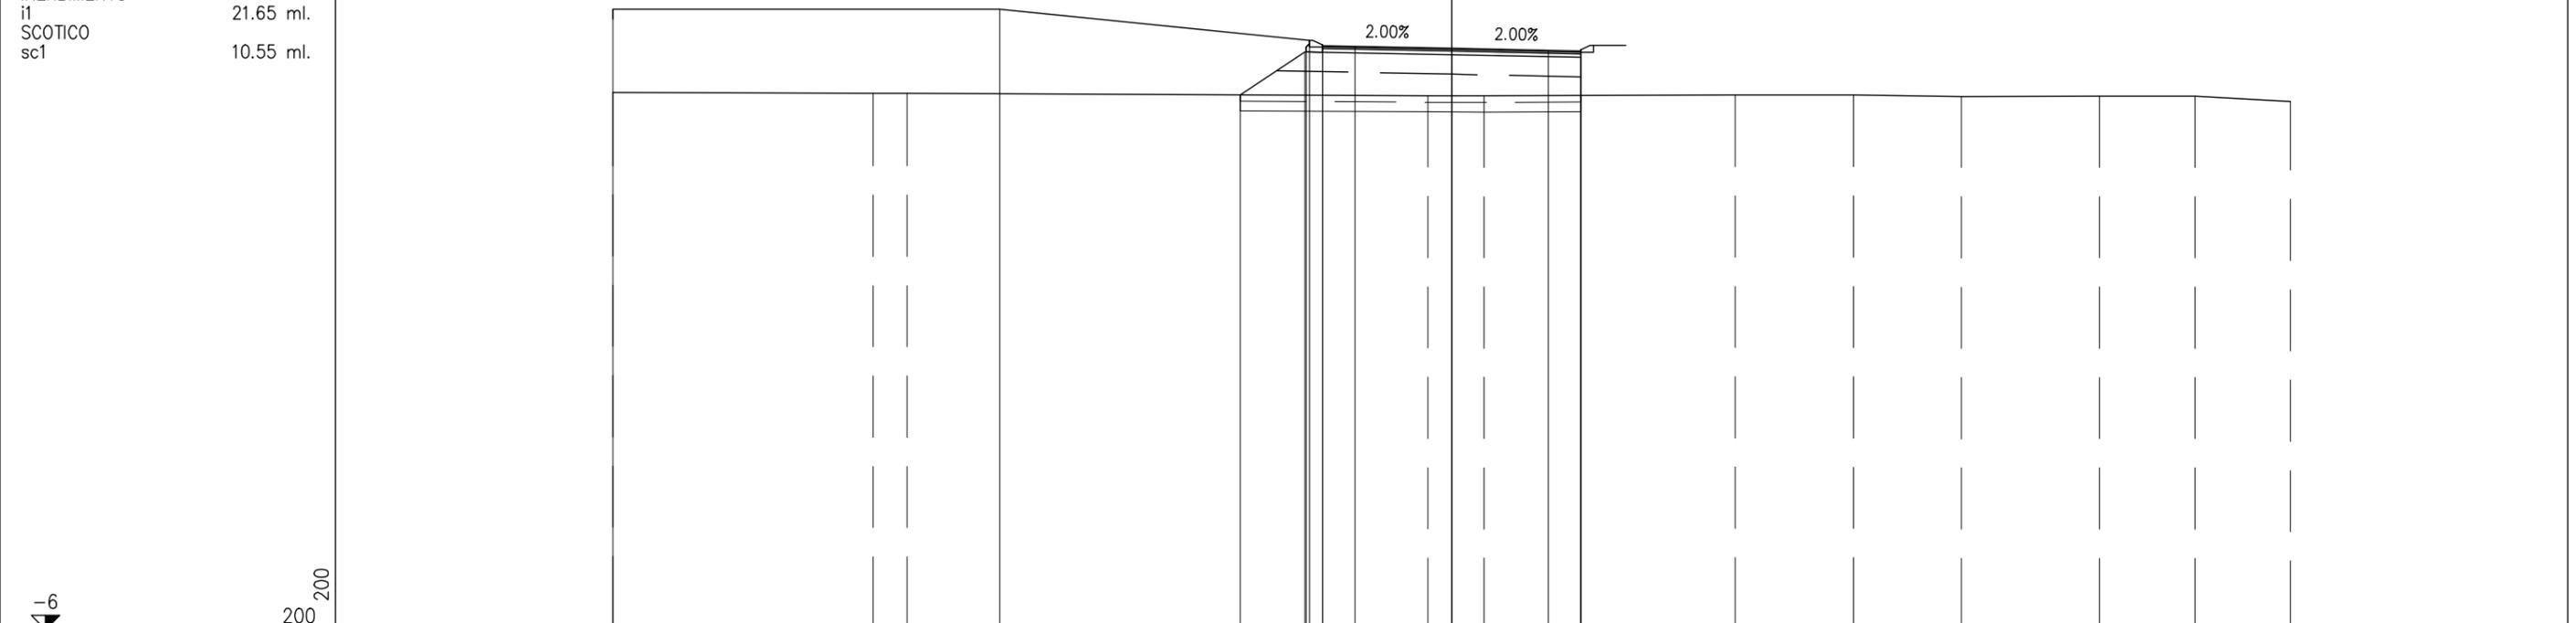


PROGRESSIVE TERRENO	-26.00	-17.93	-16.87		-0.73	1.01		8.79	12.46	15.80	20.08	23.04	26.00
PARZIALI TERRENO		8.07	1.06	16.14	1.74	7.78		3.67	3.34	4.28	2.96	2.96	
QUOTE TERRENO	10.63	10.61	10.61		10.53	10.53		10.56	10.56	10.51	10.52	10.52	10.36
PROGRESSIVE PROGETTO	-26.00			-14.00									
PARZIALI PROGETTO		12.00		9.60		3.00	3.00			1.00			
QUOTE PROGETTO	13.21			13.21		12.00	11.94			11.92			
PROGRESSIVE RILEVATO					-6.55	-4.55	-4.50	0.00	4.00	4.00			
PARZIALI RILEVATO		2.00	0.50	4.00		4.00							
QUOTE RILEVATO		10.56	11.89	11.88	11.88	11.80	10.54			11.72			

PROFILO SV CENTO-RO

SEZIONE RO-11

PROGRESSIVA 163.35

- BASE
- C1 0.88 mq.
- SOTTOFONDAZIONE STRADALE
- H1 5.38 mq.
- RILEVATO
- RI1 6.19 mq.
- RIEMPIMENTO
- RP1 43.46 mq.
- VEGETALE AIUOLA
- VA1 6.47 mq.
- TAPPETO DRENANTE
- a1 8.00 ml.
- BINDER
- b1 8.00 ml.
- BONIFICA
- bo1 10.48 ml.
- INERBIMENTO
- i1 21.65 ml.
- SCOTICO
- sc1 10.48 ml.

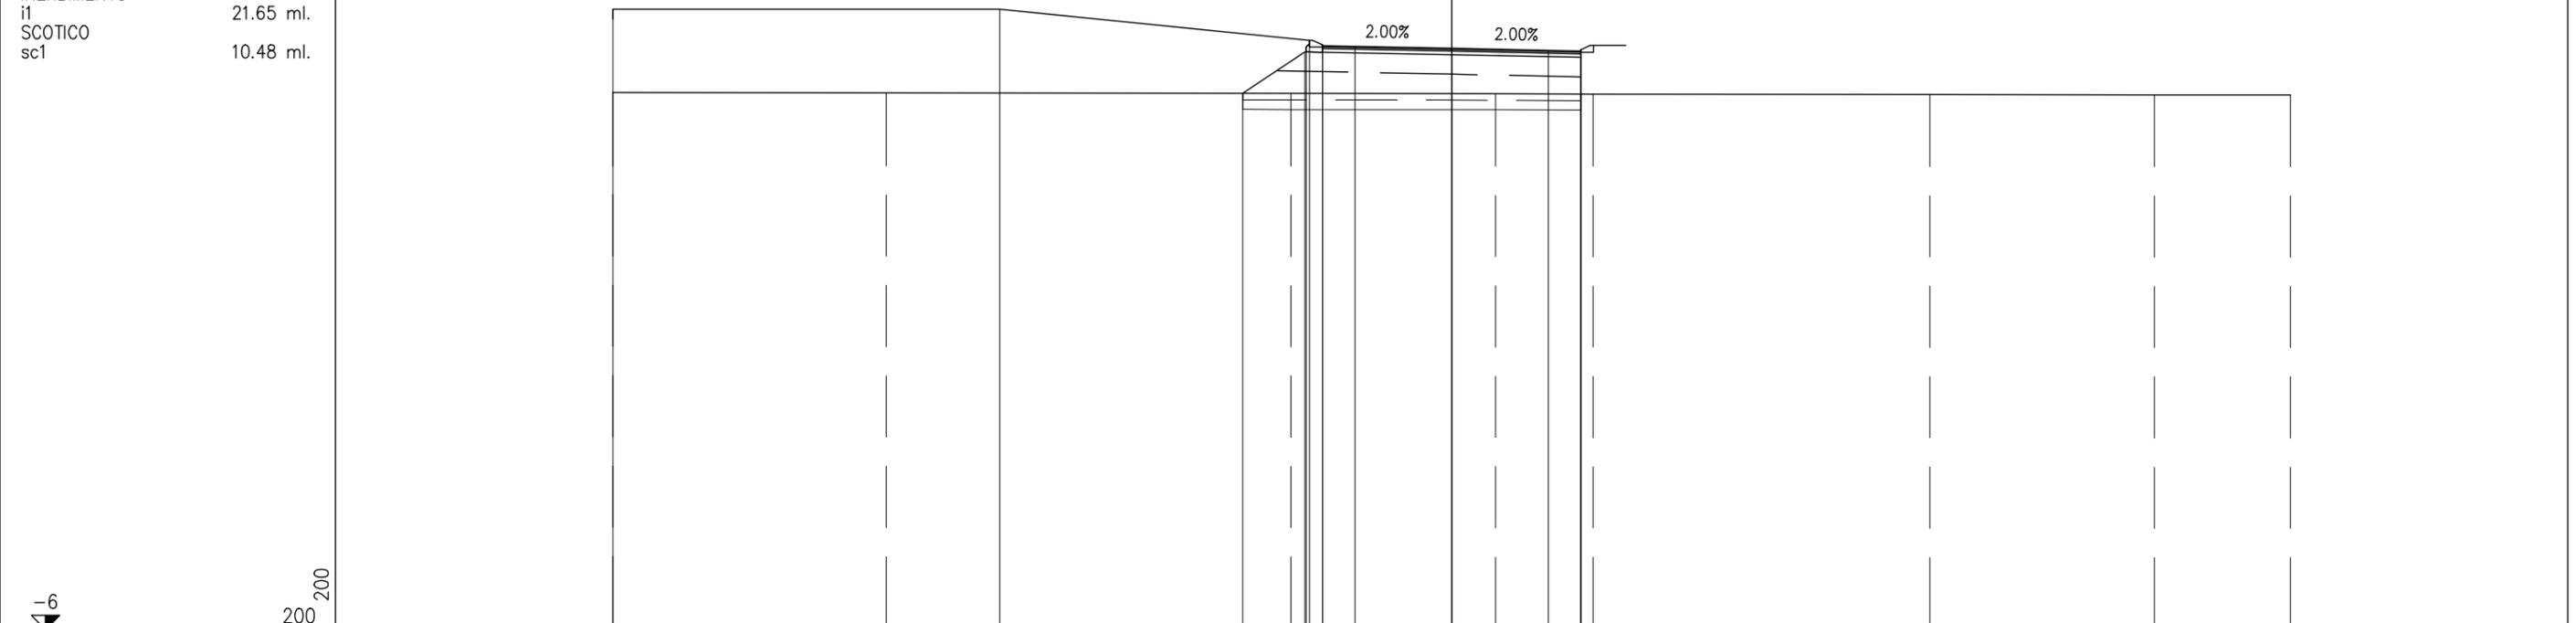

PROGRESSIVE TERRENO	-26.00	-17.52	-4.98	1.36	4.38	14.82	21.79	26.00	
PARZIALI TERRENO	8.48	12.54	6.34	3.02	10.44	6.97	4.21		
QUOTE TERRENO	10.63	10.62	10.60	10.60	10.58	10.57	10.56	10.56	
PROGRESSIVE PROGETTO	-26.00	-14.00	-4.40	-4.00	-3.00	0.00	3.00	4.00	
PARZIALI PROGETTO	12.00	9.60	0.40	1.00	3.00	3.00	1.00		
QUOTE PROGETTO	13.21	13.21	12.25	12.08	12.06	12.00	11.94	11.92	
PROGRESSIVE RILEVATO			-6.48	-4.55	-4.50	-4.00	0.00	4.00	4.00
PARZIALI RILEVATO			1.93	0.05	0.50	4.00	4.00		
QUOTE RILEVATO			10.61	11.89	11.88	11.80	10.58	11.72	


SVINCOLO DI CENTO  
RAMO SR  
SAT04

PROFILO SV CENTO-SR

SEZIONE SR-1

PROGRESSIVA 0.00

BASE	
C1	3.36 mq.
CEMENTATO	
CE1	5.08 mq.
VEGETALE	
D1	0.18 mq.
D2	1.08 mq.
Totale:	1.26 mq.
SOTTOFONDAZIONE STRADALE	
H1	21.74 mq.
RILEVATO ARGINELLO	
RA1	0.17 mq.
RA2	0.15 mq.
Totale:	0.32 mq.
RILEVATO	
RI1	37.67 mq.
SCAVO FOSSI	
SF1	2.07 mq.
RILEVATO FOSSI	
VF1	2.81 mq.
TAPPETO DRENANTE	
a1	32.74 ml.
BINDER	
b1	33.28 ml.
BONIFICA	
bo1	39.51 ml.
INERBIMENTO	
i3	1.15 ml.
i4	3.64 ml.
Totale:	4.79 ml.
SCOTICO	
sc2	39.51 ml.
SCOTICO FOSSI	
sf1	5.67 ml.

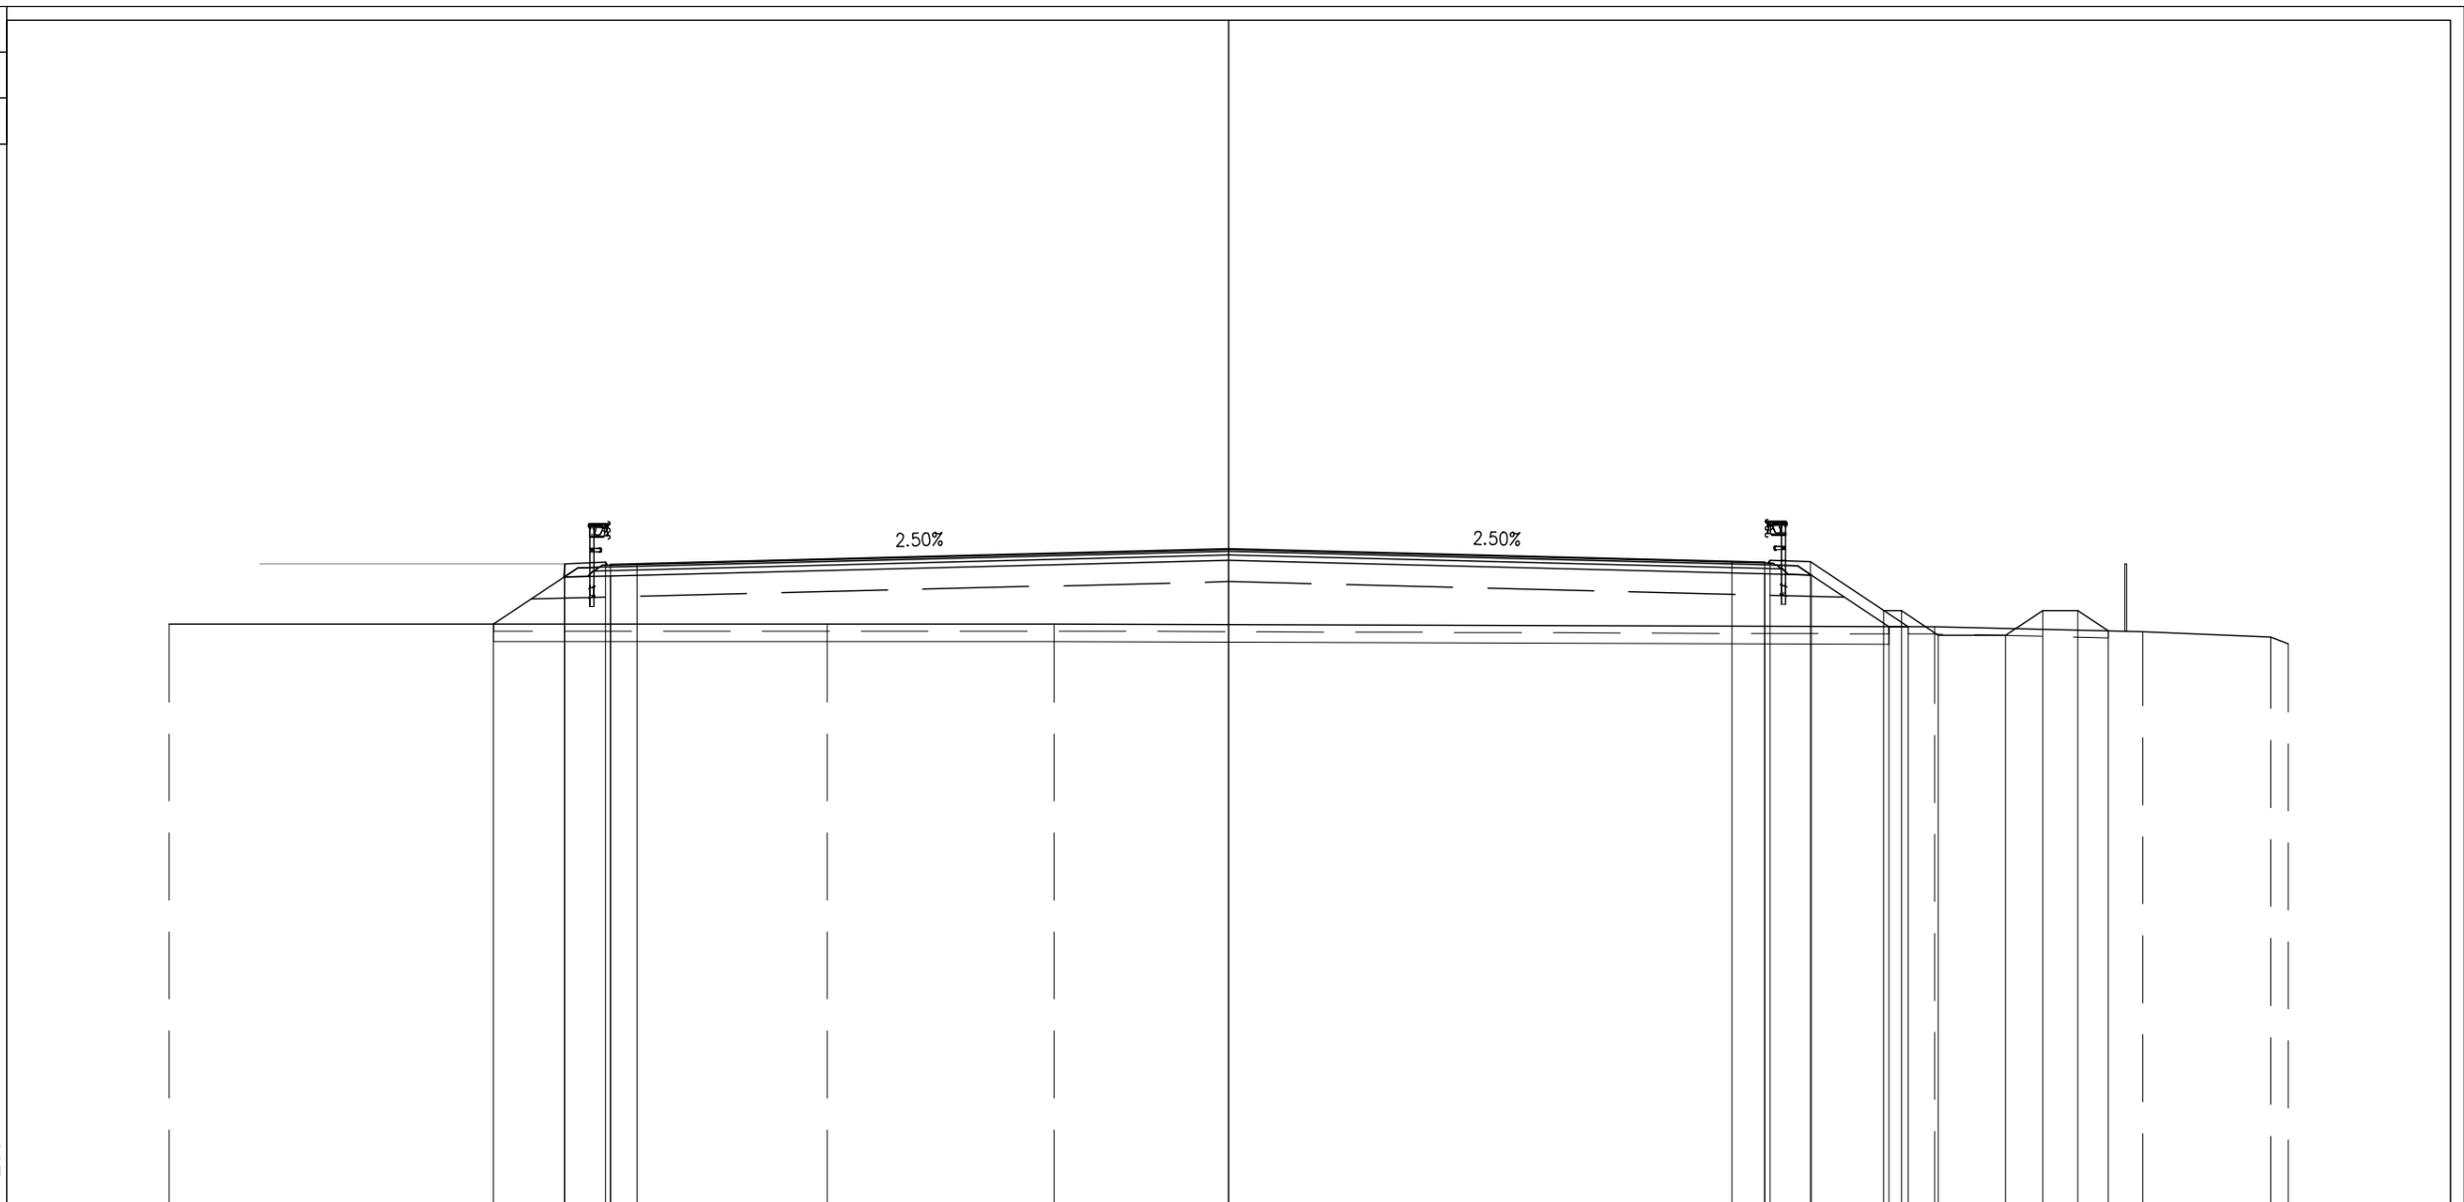


PROGRESSIVE TERRENO	-30.00		-11.37		-4.94				19.99		25.88		29.50	30.00
PARZIALI TERRENO		18.63		6.43		24.93			5.89		3.62		0.50	
QUOTE TERRENO	10.52		10.52		10.52			10.44		10.31		10.15	9.96	
PROGRESSIVE PROGETTO			-18.80		-17.65		-17.50		-16.75		0.00			
PARZIALI PROGETTO			1.15		0.15		0.75			16.75				
QUOTE PROGETTO			12.22		12.27		12.23			12.65				
PROGRESSIVE RILEVATO		-20.81		-18.82		-17.50				0.00				
PARZIALI RILEVATO		1.99		1.32		17.50				15.18		16.50		
QUOTE RILEVATO	10.52		11.85		11.88				12.32					

PROFILO SV CENTO-SR

SEZIONE SR-2

PROGRESSIVA 13.31

BASE	
C1	4.13 mq.
CEMENTATO	
CE1	6.22 mq.
VEGETALE	
D1	1.08 mq.
SOTTOFONDAZIONE STRADALE	
H1	25.59 mq.
RILEVATO ARGINELLO	
RA1	0.15 mq.
RILEVATO	
RI1	43.80 mq.
SCAVO FOSSI	
SF1	2.07 mq.
RILEVATO FOSSI	
VF1	3.83 mq.
TAPPETO DRENANTE	
a1	40.91 ml.
BINDER	
b1	41.18 ml.
BONIFICA	
bo1	44.38 ml.
INERBIMENTO	
i3	3.51 ml.
SCOTICO	
sc2	44.38 ml.
SCOTICO FOSSI	
sf1	5.51 ml.

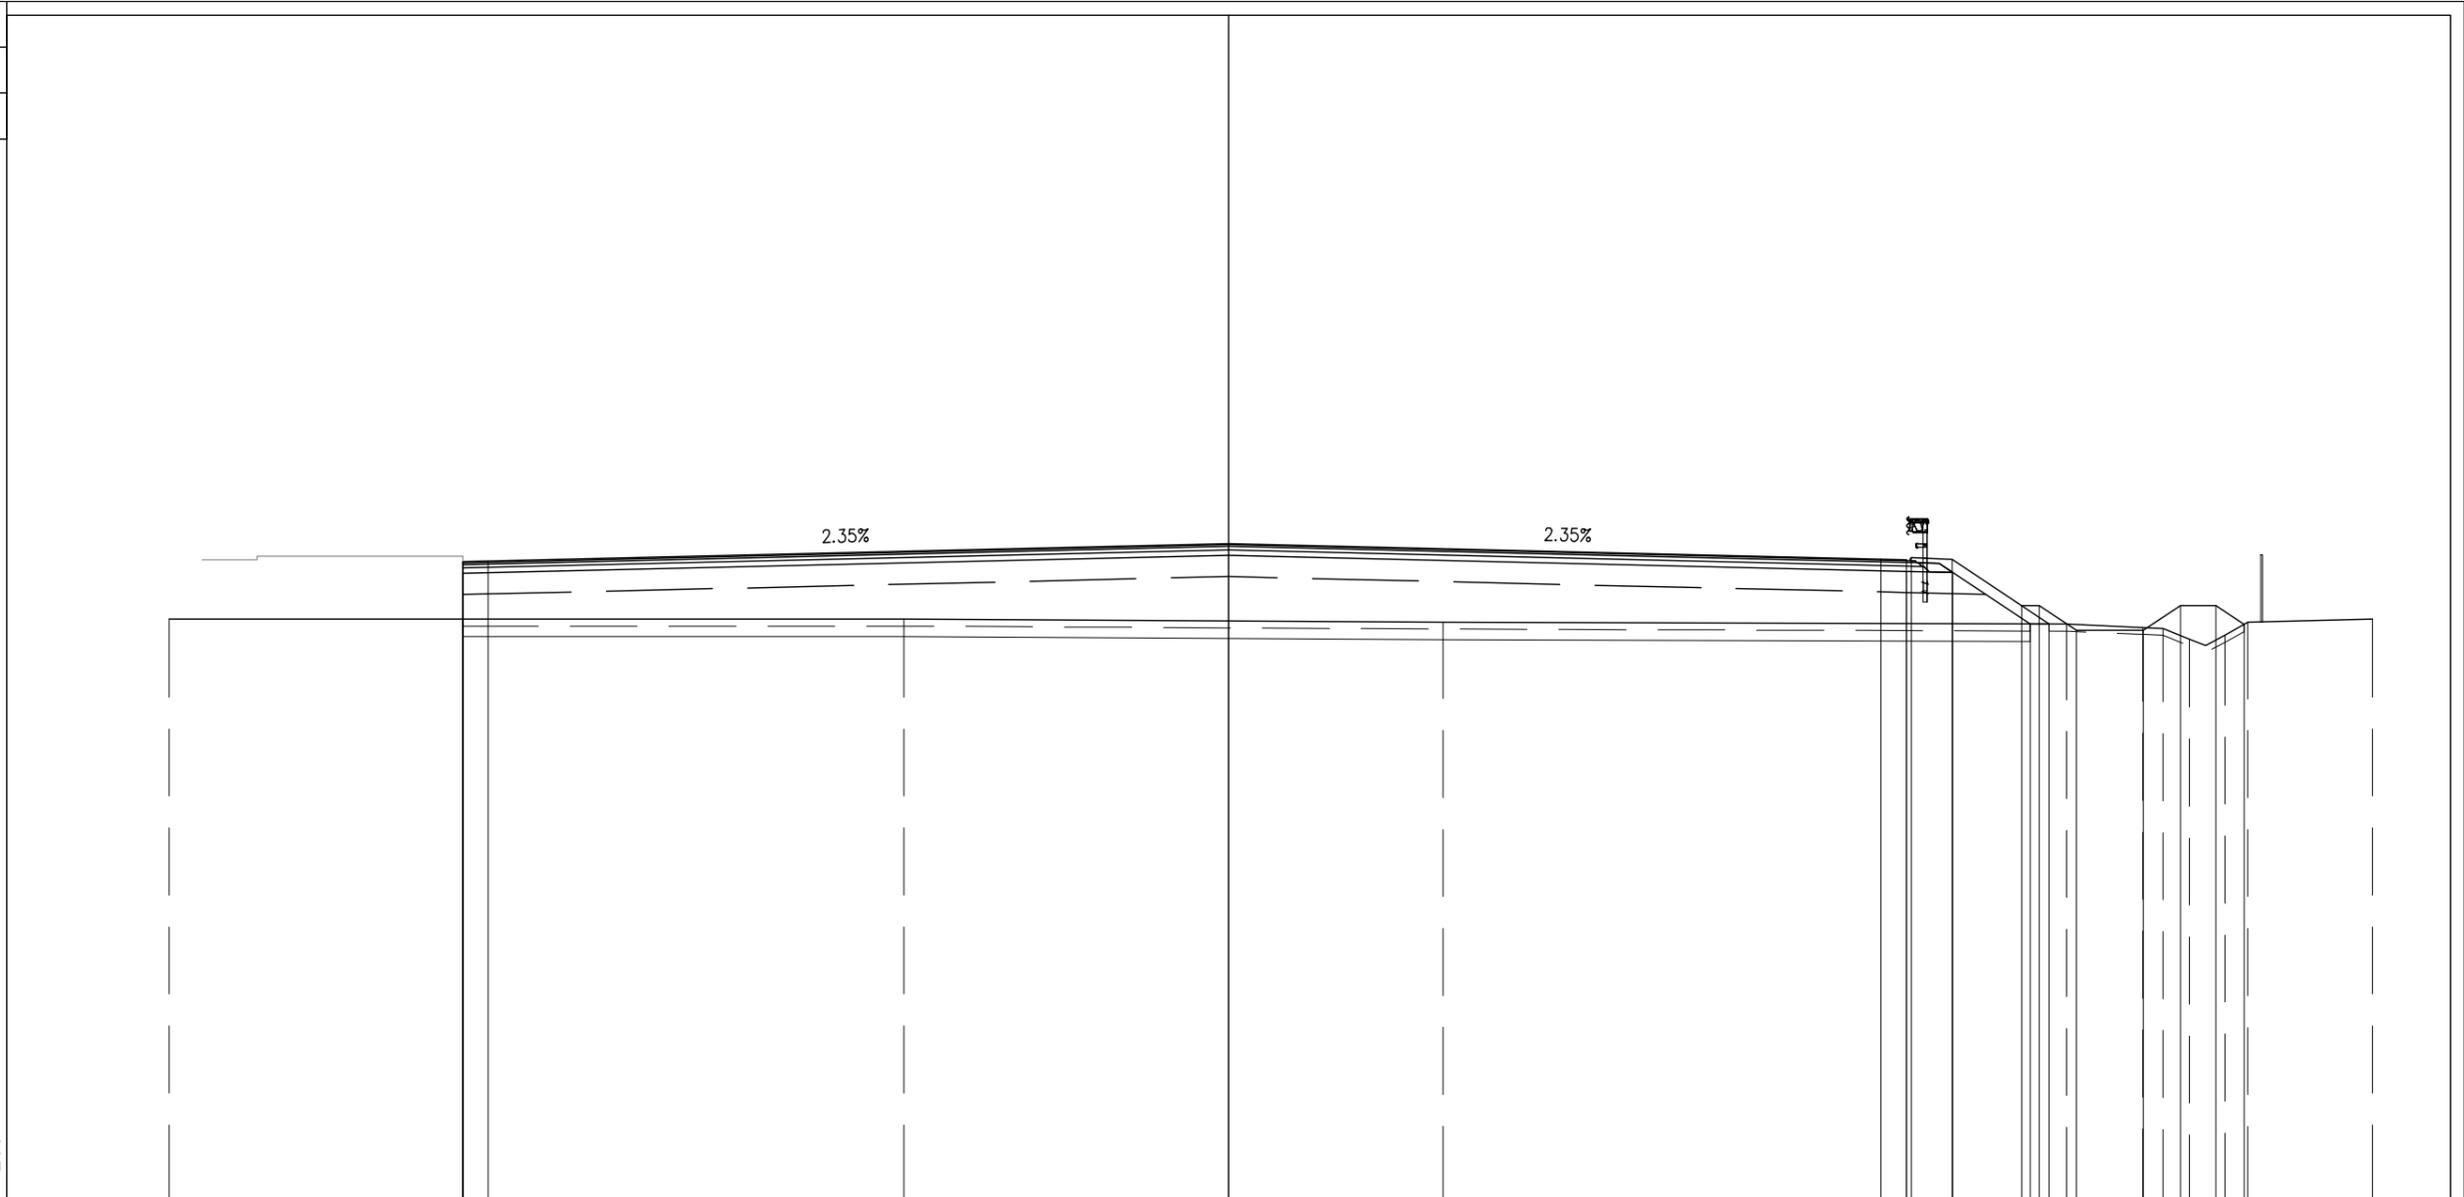


PROGRESSIVE TERRENO	-30.00		-9.20		6.07				23.72	25.89	26.46	27.21	28.22	28.86	32.39			
PARZIALI TERRENO		20.80		15.27		17.65		2.17	0.57	0.75	1.01	0.64		3.53				
QUOTE TERRENO	10.52		10.52		10.43		10.38		10.28	10.26	9.95	10.06	10.43	10.52				
PROGRESSIVE PROGETTO		-21.69	-20.97		0.00			18.47	19.19	19.34	20.49	22.45	22.95	24.00	25.90	26.95	27.95	28.75
PARZIALI PROGETTO		0.72	0.72		20.97		18.47		0.72	0.16	1.15	1.96	0.50	1.05	1.90	1.05	1.00	0.80
QUOTE PROGETTO		12.14	12.16		12.65		12.22		12.20	12.25	12.21	10.90	10.90	10.20	10.20	10.90	10.90	10.37
PROGRESSIVE RILEVATO		-21.69	-21.69		0.00				19.19	20.50	22.69	23.24						
PARZIALI RILEVATO					21.69				1.31	2.19	0.55							
QUOTE RILEVATO	11.81	10.52			12.32		11.87		11.84	10.38	10.38							

PROFILO SV CENTO-SR

SEZIONE SR-3

PROGRESSIVA 25.31


BASE	
C1	4.37 mq.
CEMENTATO	
CE1	6.58 mq.
VEGETALE	
D1	1.29 mq.
SOTTOFONDAZIONE STRADALE	
H1	27.04 mq.
RILEVATO ARGINELLO	
RA1	0.15 mq.
RILEVATO	
R11	46.64 mq.
R12	0.04 mq.
Totale:	46.68 mq.
SCAVO FOSSI	
SF1	2.07 mq.
RILEVATO FOSSI	
VF1	2.74 mq.
TAPPETO DRENANTE	
a1	43.33 ml.
BINDER	
b1	43.60 ml.
BONIFICA	
bo1	47.31 ml.
INERBIMENTO	
i3	3.51 ml.
SCOTICO	
sc2	47.31 ml.
SCOTICO FOSSI	
sf1	4.54 ml.

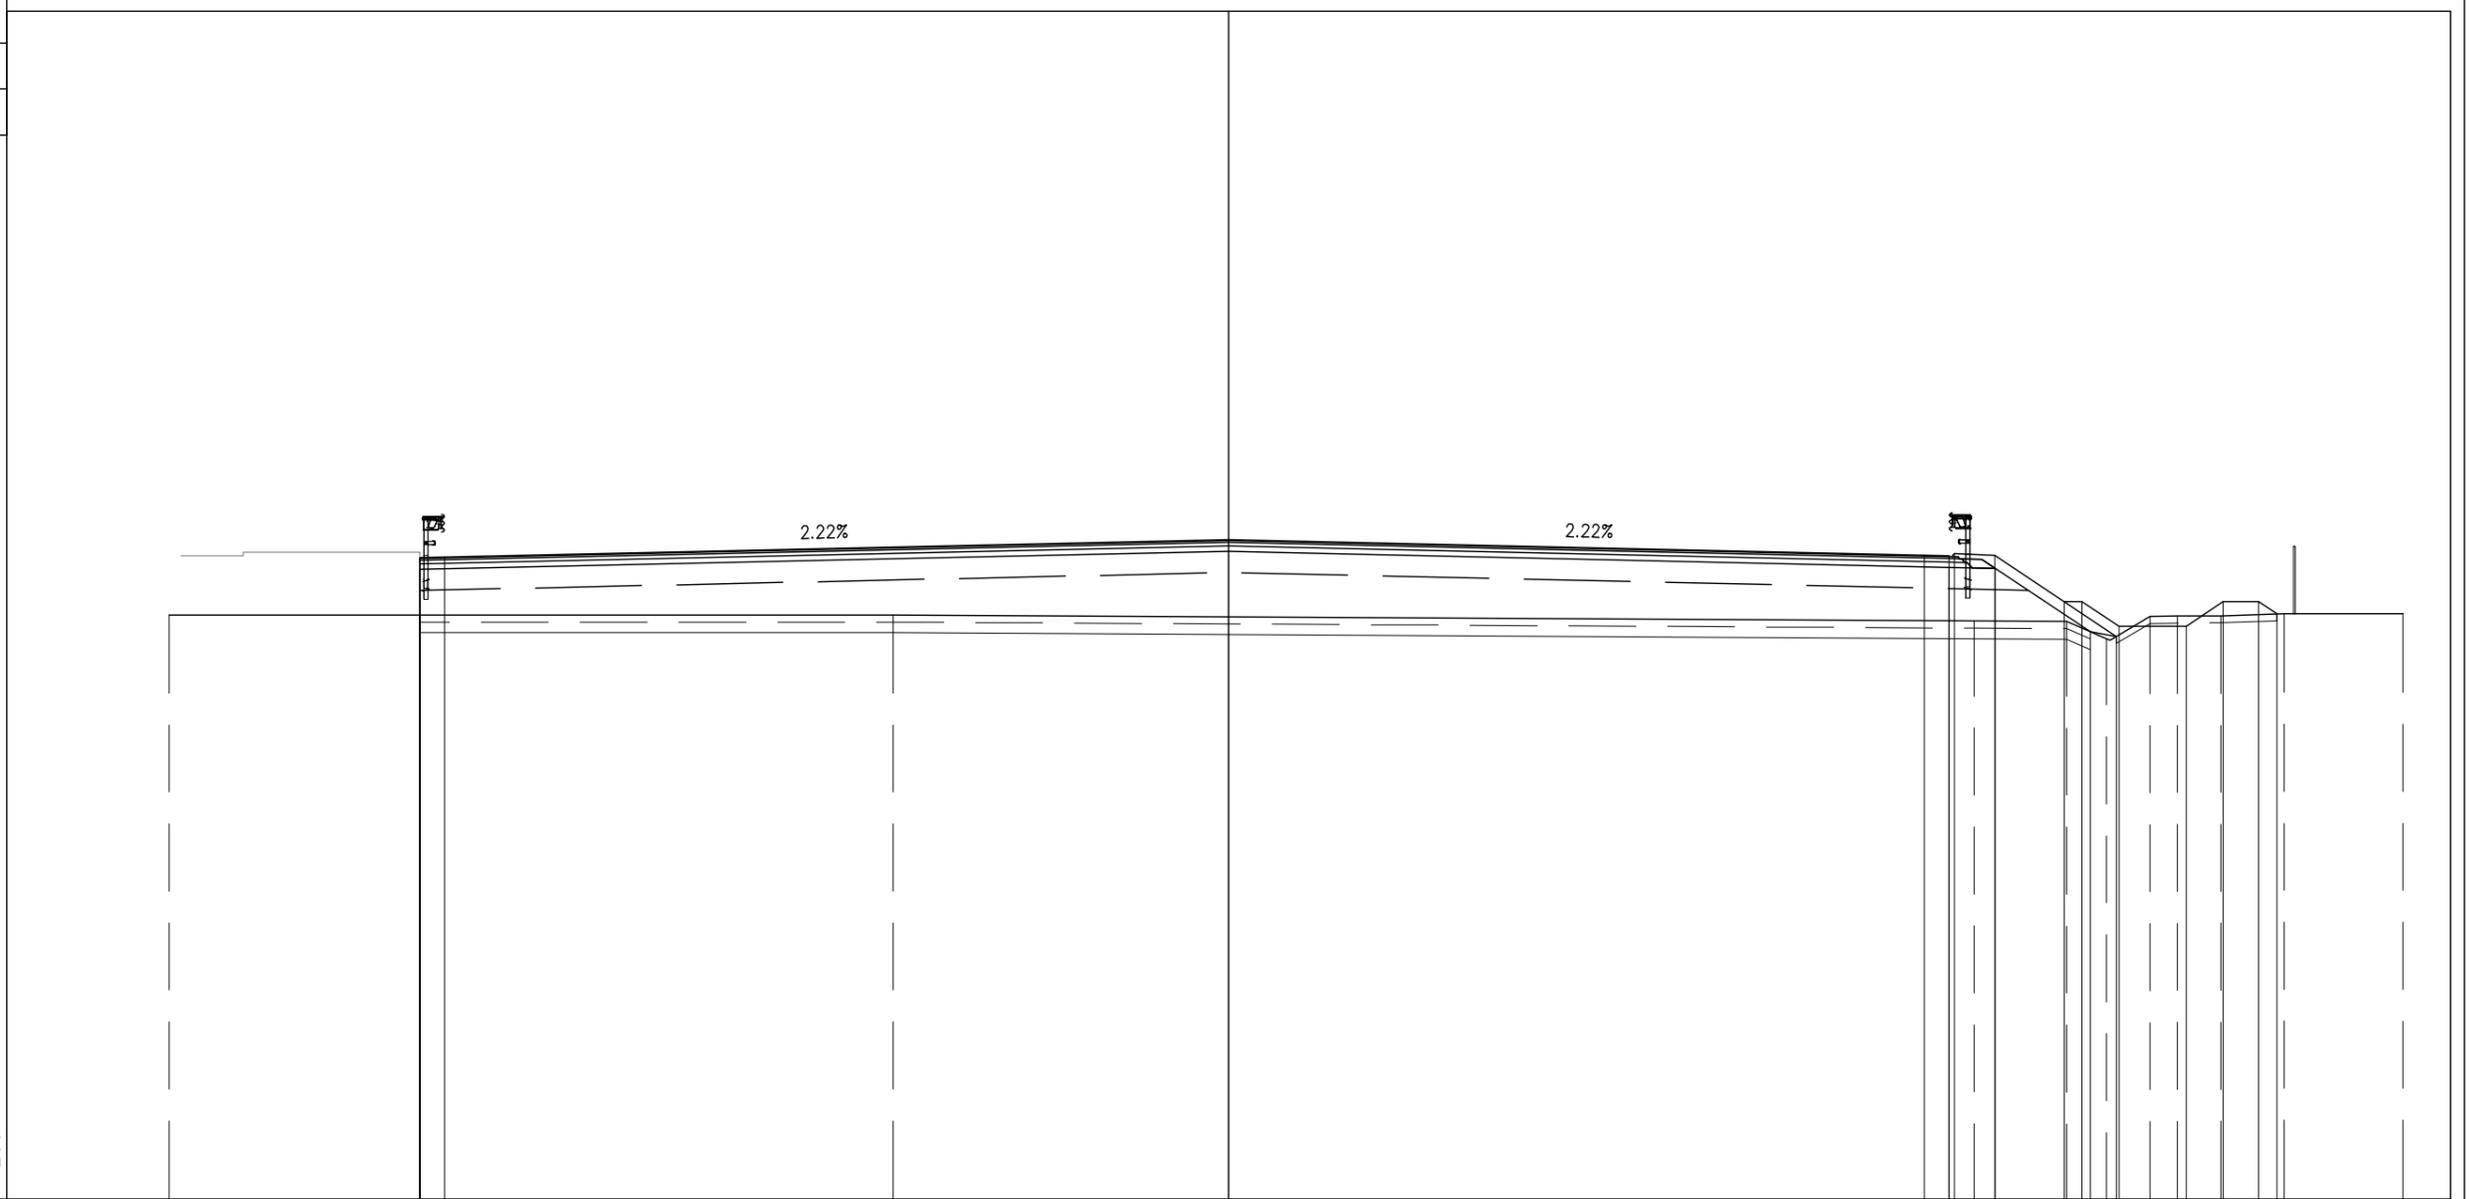

PROGRESSIVE TERRENO	-30.00	-9.50		21.11	23.72	24.86	26.09	26.86	28.10	29.89	33.25						
PARZIALI TERRENO		20.50		30.61			2.61	1.14	1.23	0.77	1.24	1.79	3.36				
QUOTE TERRENO	10.52		10.52				10.35	10.34	9.85	10.48	10.49	10.50	10.56	10.56			
PROGRESSIVE PROGETTO				0.00													
PARZIALI PROGETTO			22.20				19.70										
QUOTE PROGETTO			12.14	12.16			12.21	12.20	12.25	12.21	10.90	10.90	10.20	10.20	10.90	10.90	10.55
PROGRESSIVE RILEVATO				0.00													
PARZIALI RILEVATO			22.90				20.40	21.71									
QUOTE RILEVATO			11.81	10.52			11.87	11.84			10.04	9.91					

PROFILO SV CENTO-SR  
 SEZIONE SR-4  
 PROGRESSIVA 44.49


- BASE
- C1 4.38 mq.
- CEMENTATO
- CE1 6.58 mq.
- VEGETALE
- D1 0.98 mq.
- SOTTOFONDAZIONE STRADALE
- H1 27.05 mq.
- RILEVATO ARGINELLO
- RA1 0.15 mq.
- RILEVATO
- R11 47.35 mq.
- SCAVO FOSSI
- SF1 2.07 mq.
- RILEVATO FOSSI
- VF1 1.67 mq.
- TAPPETO DRENANTE
- a1 43.33 ml.
- BINDER
- b1 43.60 ml.
- BONIFICA
- bo1 46.54 ml.
- INERBIMENTO
- i3 3.59 ml.
- SCOTICO
- sc2 46.54 ml.
- SCOTICO FOSSI
- sf1 5.53 ml.

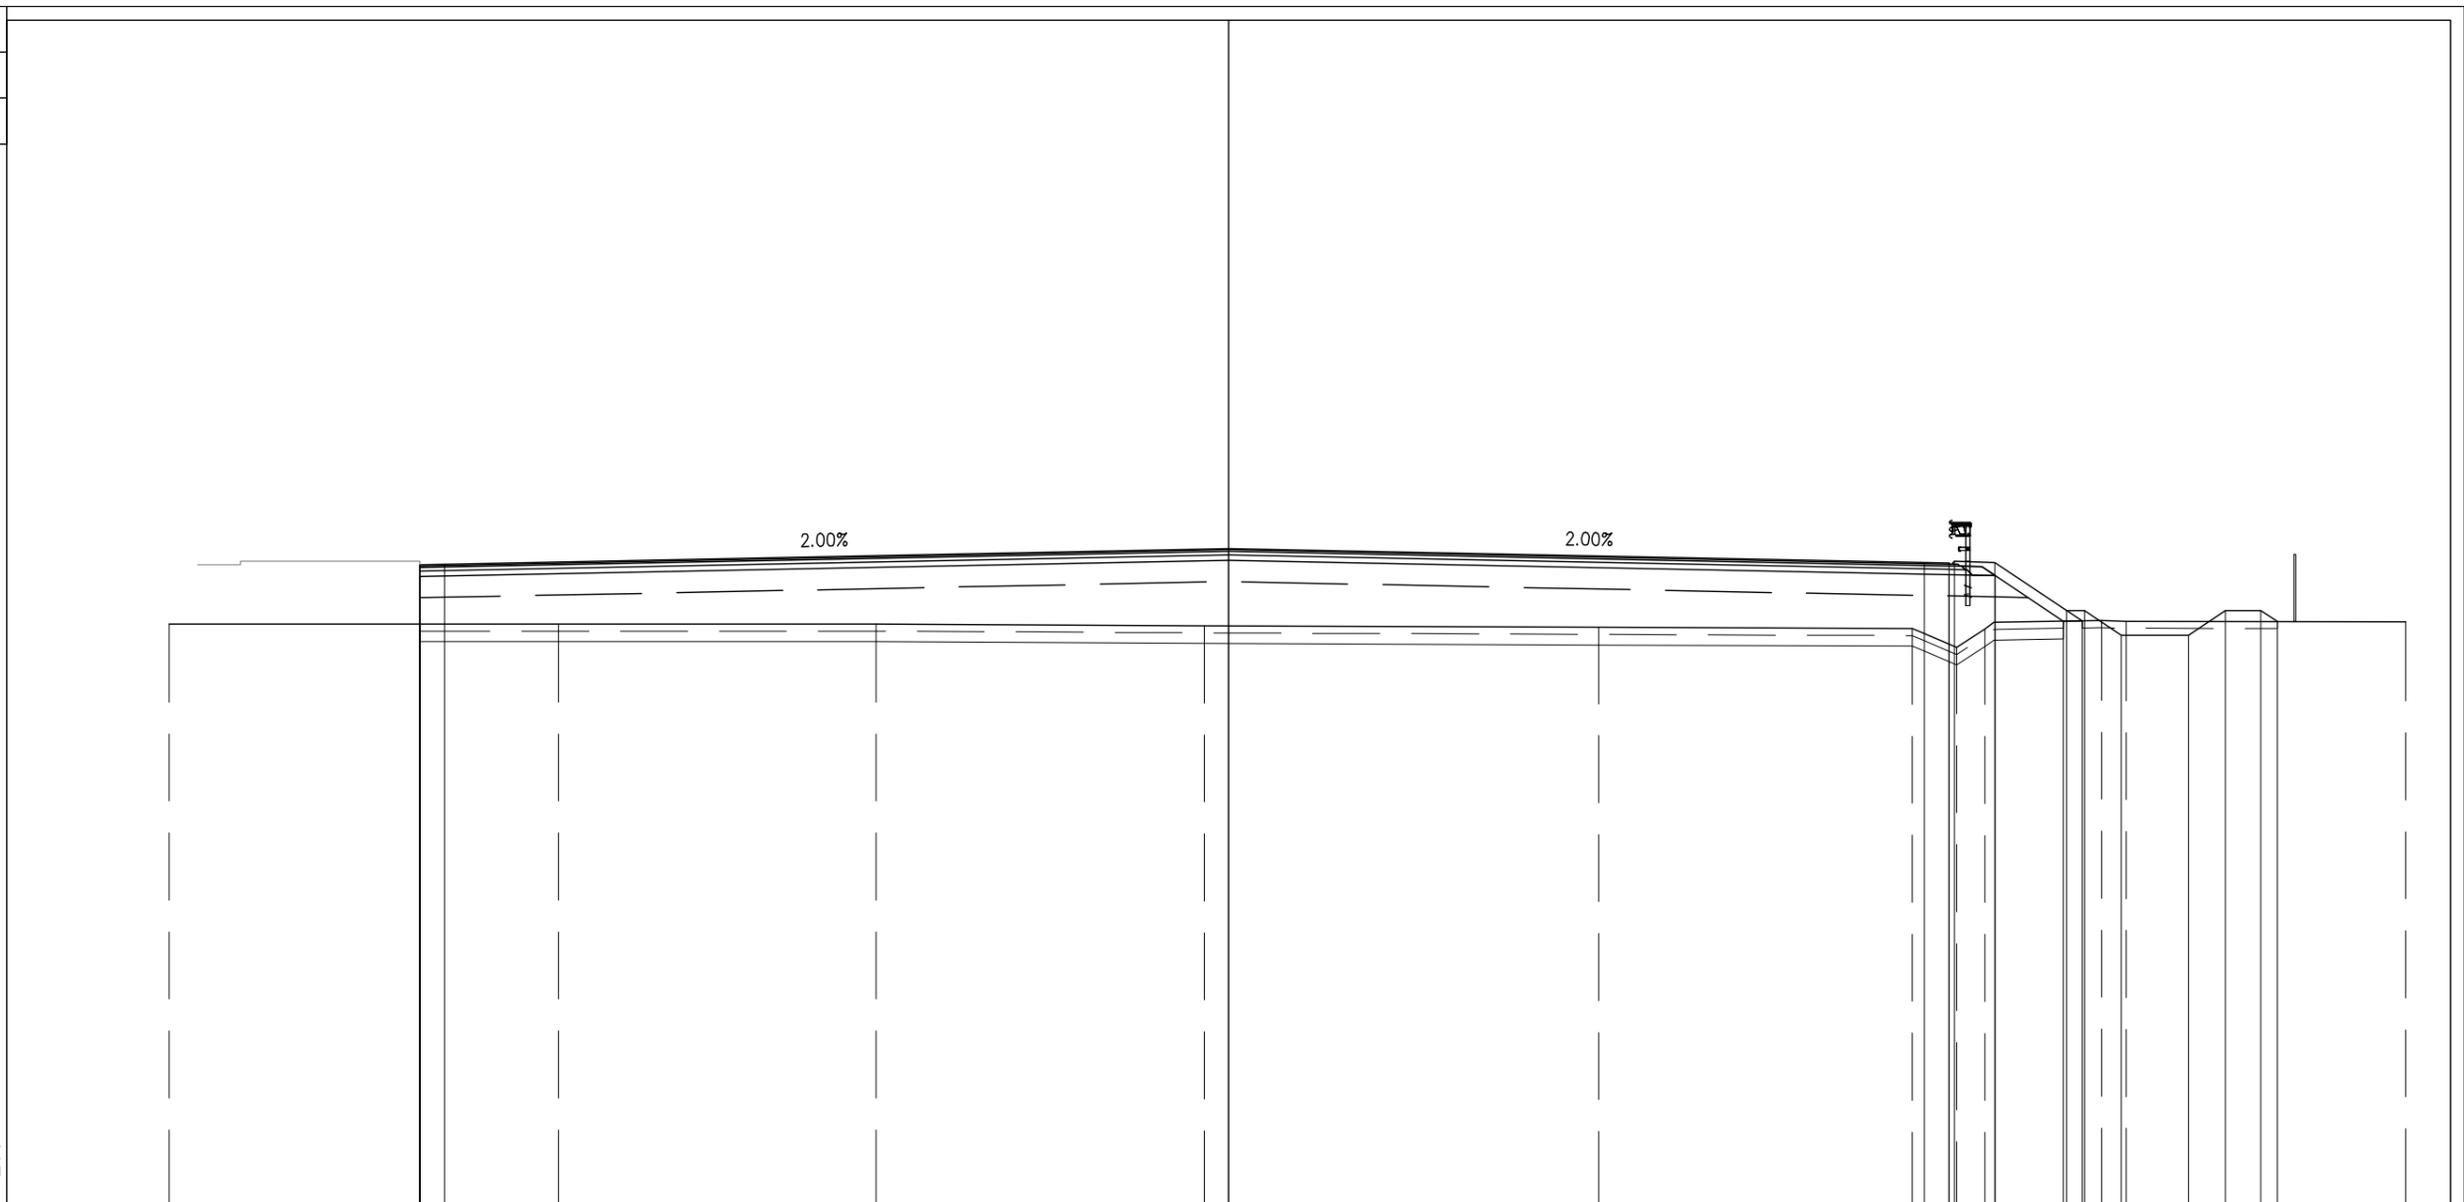

PROGRESSIVE TERRENO	-30.00	-18.98	-9.99	-0.68	10.48	19.36	20.62	21.42	24.71	25.41	33.33				
PARZIALI TERRENO		11.02	8.99	9.31	11.16	8.88	1.26	0.80	3.29	0.70	7.92				
QUOTE TERRENO	10.52	10.52	10.52	10.47	10.43	10.39	9.86	10.38	10.62	10.60	10.58				
PROGRESSIVE PROGETTO		-22.90	-22.20	0.00		19.70	20.40	21.70	23.73	24.23	25.28	27.18	28.23	29.23	29.70
PARZIALI PROGETTO		0.70	22.20	19.70		0.70	0.15	1.15	2.03	0.50	1.05	1.90	1.05	1.00	0.47
QUOTE PROGETTO		12.19	12.21	12.65		12.26	12.24	12.30	12.25	10.90	10.90	10.20	10.20	10.90	10.90
PROGRESSIVE RILEVATO		-22.90	-22.90	0.00		20.40	21.71	23.64	24.17						
PARZIALI RILEVATO		22.90	20.40			1.31	1.93	0.53							
QUOTE RILEVATO		11.86	10.52	12.32		11.91	11.89	10.60	10.61						

PROFILO SV CENTO-SR  
 SEZIONE SR-5  
 PROGRESSIVA 74.24

- BASE
- C1 4.38 mq.
- CEMENTATO
- CE1 6.58 mq.
- VEGETALE
- D1 0.98 mq.
- SOTTOFONDAZIONE STRADALE
- H1 27.05 mq.
- RILEVATO ARGINELLO
- RA1 0.15 mq.
- RILEVATO
- R11 44.81 mq.
- SCAVO FOSSI
- SF1 2.07 mq.
- RILEVATO FOSSI
- VF1 1.77 mq.
- TAPPETO DRENANTE
- a1 43.33 ml.
- BINDER
- b1 43.60 ml.
- BONIFICA
- bo1 46.56 ml.
- INERBIMENTO
- i3 3.59 ml.
- SCOTICO
- sc2 46.56 ml.
- SCOTICO FOSSI
- sf1 5.52 ml.

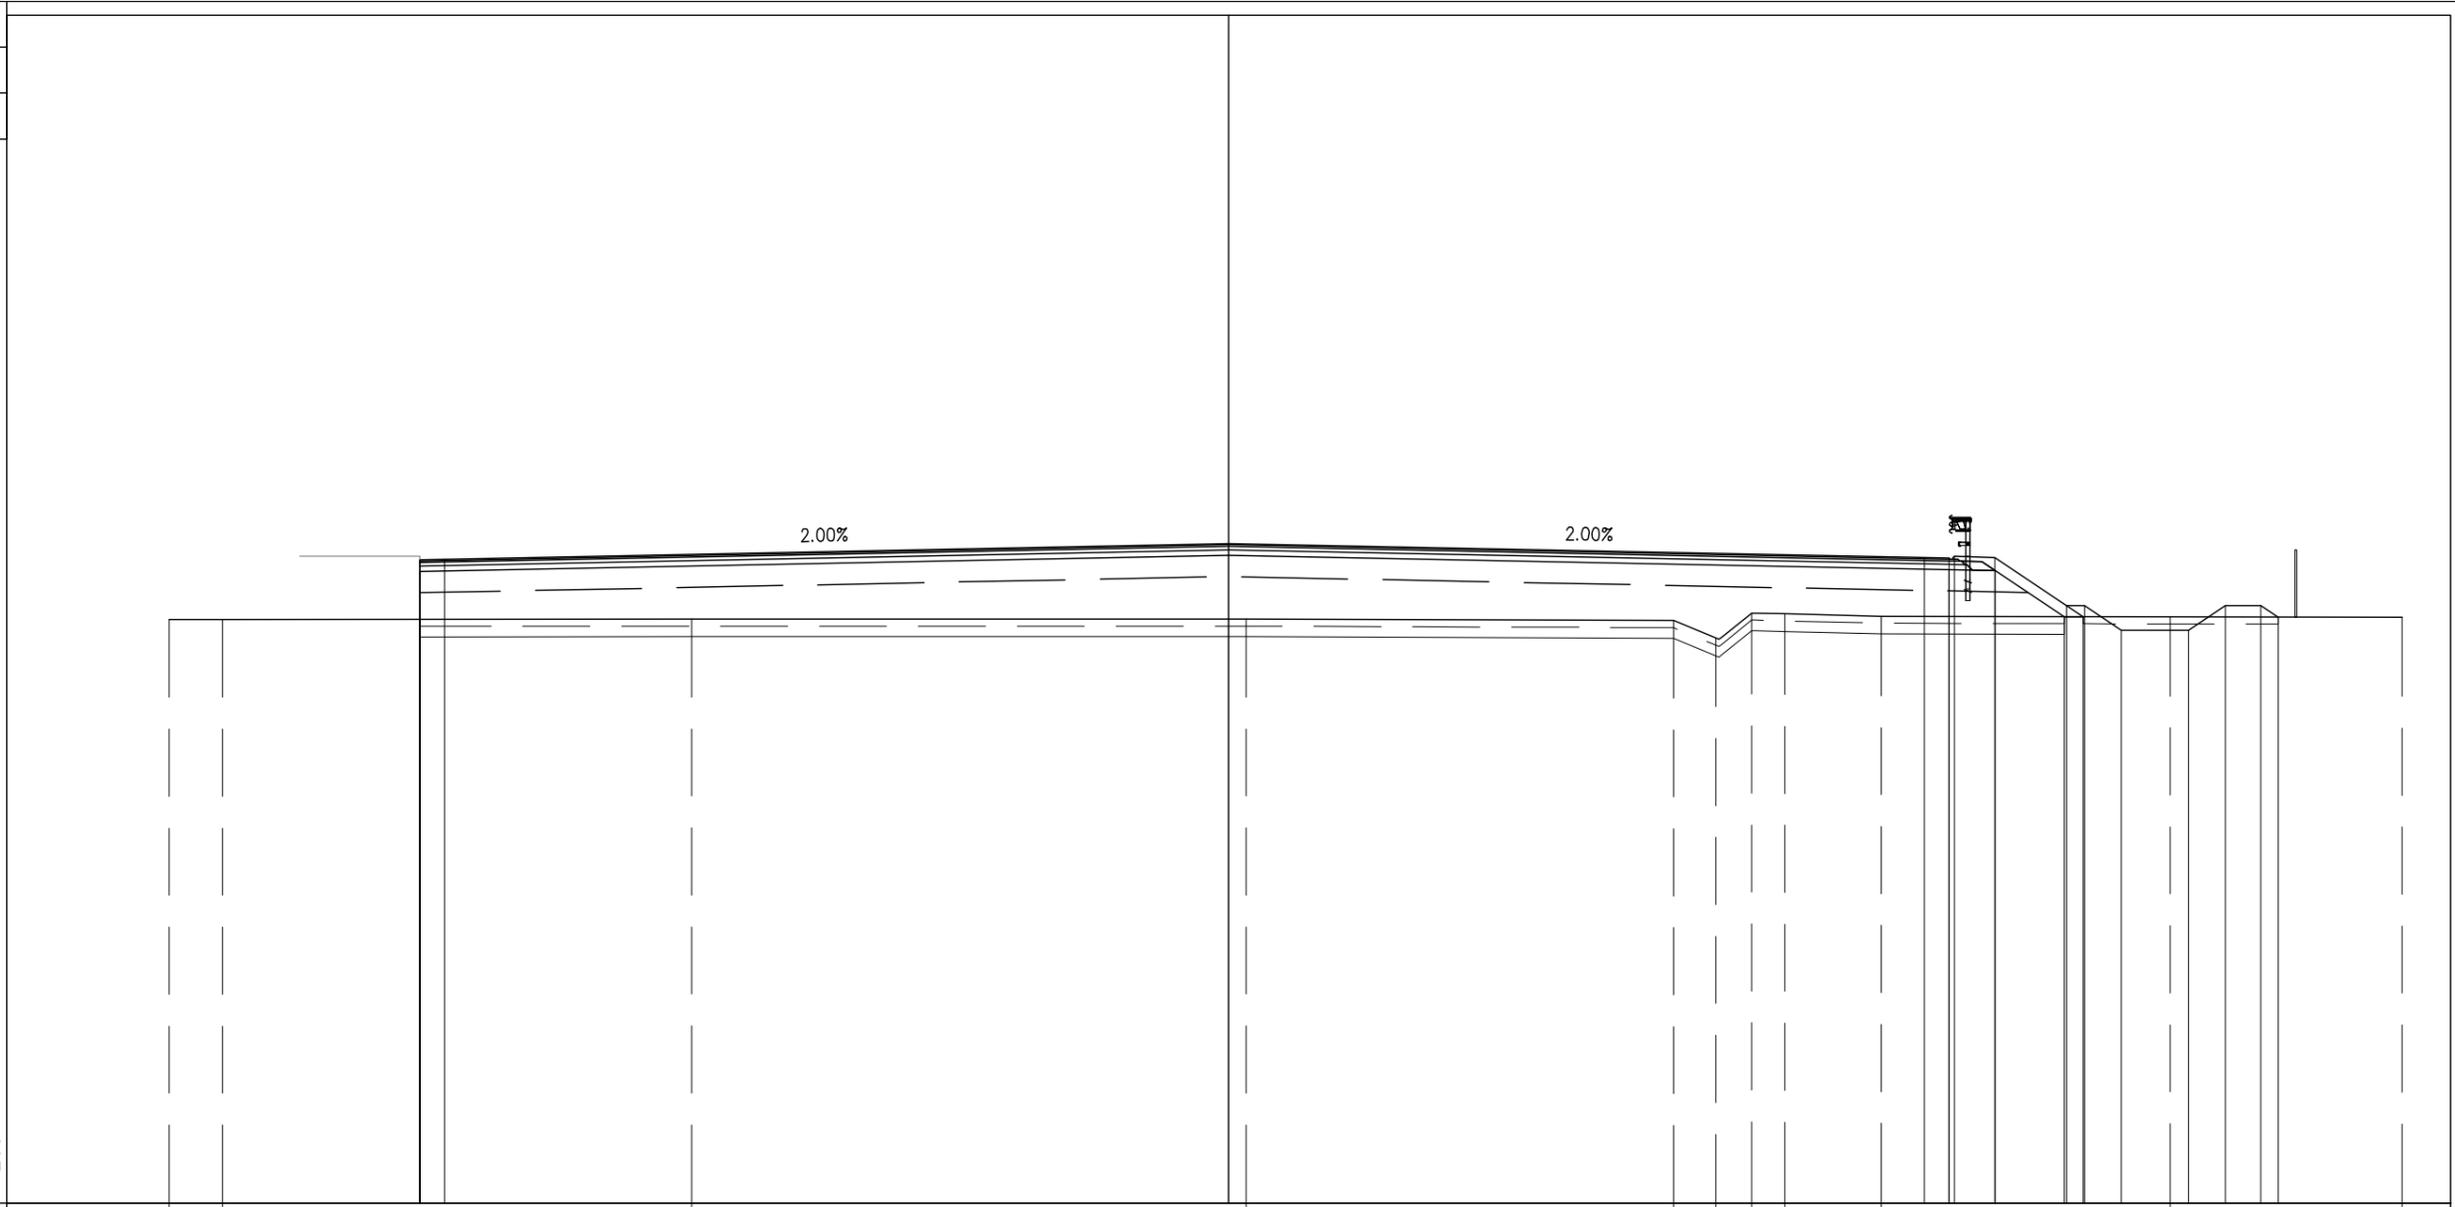


PROGRESSIVE TERRENO	-30.00	-28.49	-15.20	0.50	12.60	13.80	14.82	15.75	18.48	26.66	33.23
PARZIALI TERRENO	1.51	13.29	15.70	12.10	1.20	1.02	0.93	2.73	8.18	6.57	
QUOTE TERRENO	10.51	10.50	10.52	10.52	10.47	9.98	10.69	10.67	10.60	10.58	10.56
PROGRESSIVE PROGETTO		-22.90	-22.20	0.00							
PARZIALI PROGETTO		0.70	22.20	19.70	0.70	0.15	1.15	2.03	0.50	1.05	1.90
QUOTE PROGETTO		12.19	12.21	12.65	12.26	12.24	12.30	12.25	10.90	10.90	10.20
PROGRESSIVE RILEVATO		-22.90	-22.90	0.00							
PARZIALI RILEVATO		22.90	20.40	1.31	1.95	0.54					
QUOTE RILEVATO	11.86	10.51	12.32	11.91	11.89	10.59	10.59				

PROFILO SV CENTO-SR

SEZIONE SR-6

PROGRESSIVA 103.96

BASE	
C1	4.38 mq.
CEMENTATO	
CE1	6.58 mq.
VEGETALE	
D1	0.99 mq.
SOTTOFONDAZIONE STRADALE	
H1	27.05 mq.
RILEVATO ARGINELLO	
RA1	0.15 mq.
RILEVATO	
RI1	45.16 mq.
SCAVO FOSSI	
SF1	2.07 mq.
RILEVATO FOSSI	
VF1	1.85 mq.
TAPPETO DRENANTE	
a1	43.33 ml.
BINDER	
b1	43.60 ml.
BONIFICA	
bo1	46.59 ml.
INERBIMENTO	
i3	3.59 ml.
SCOTICO	
sc2	46.59 ml.
SCOTICO FOSSI	
sf1	5.51 ml.

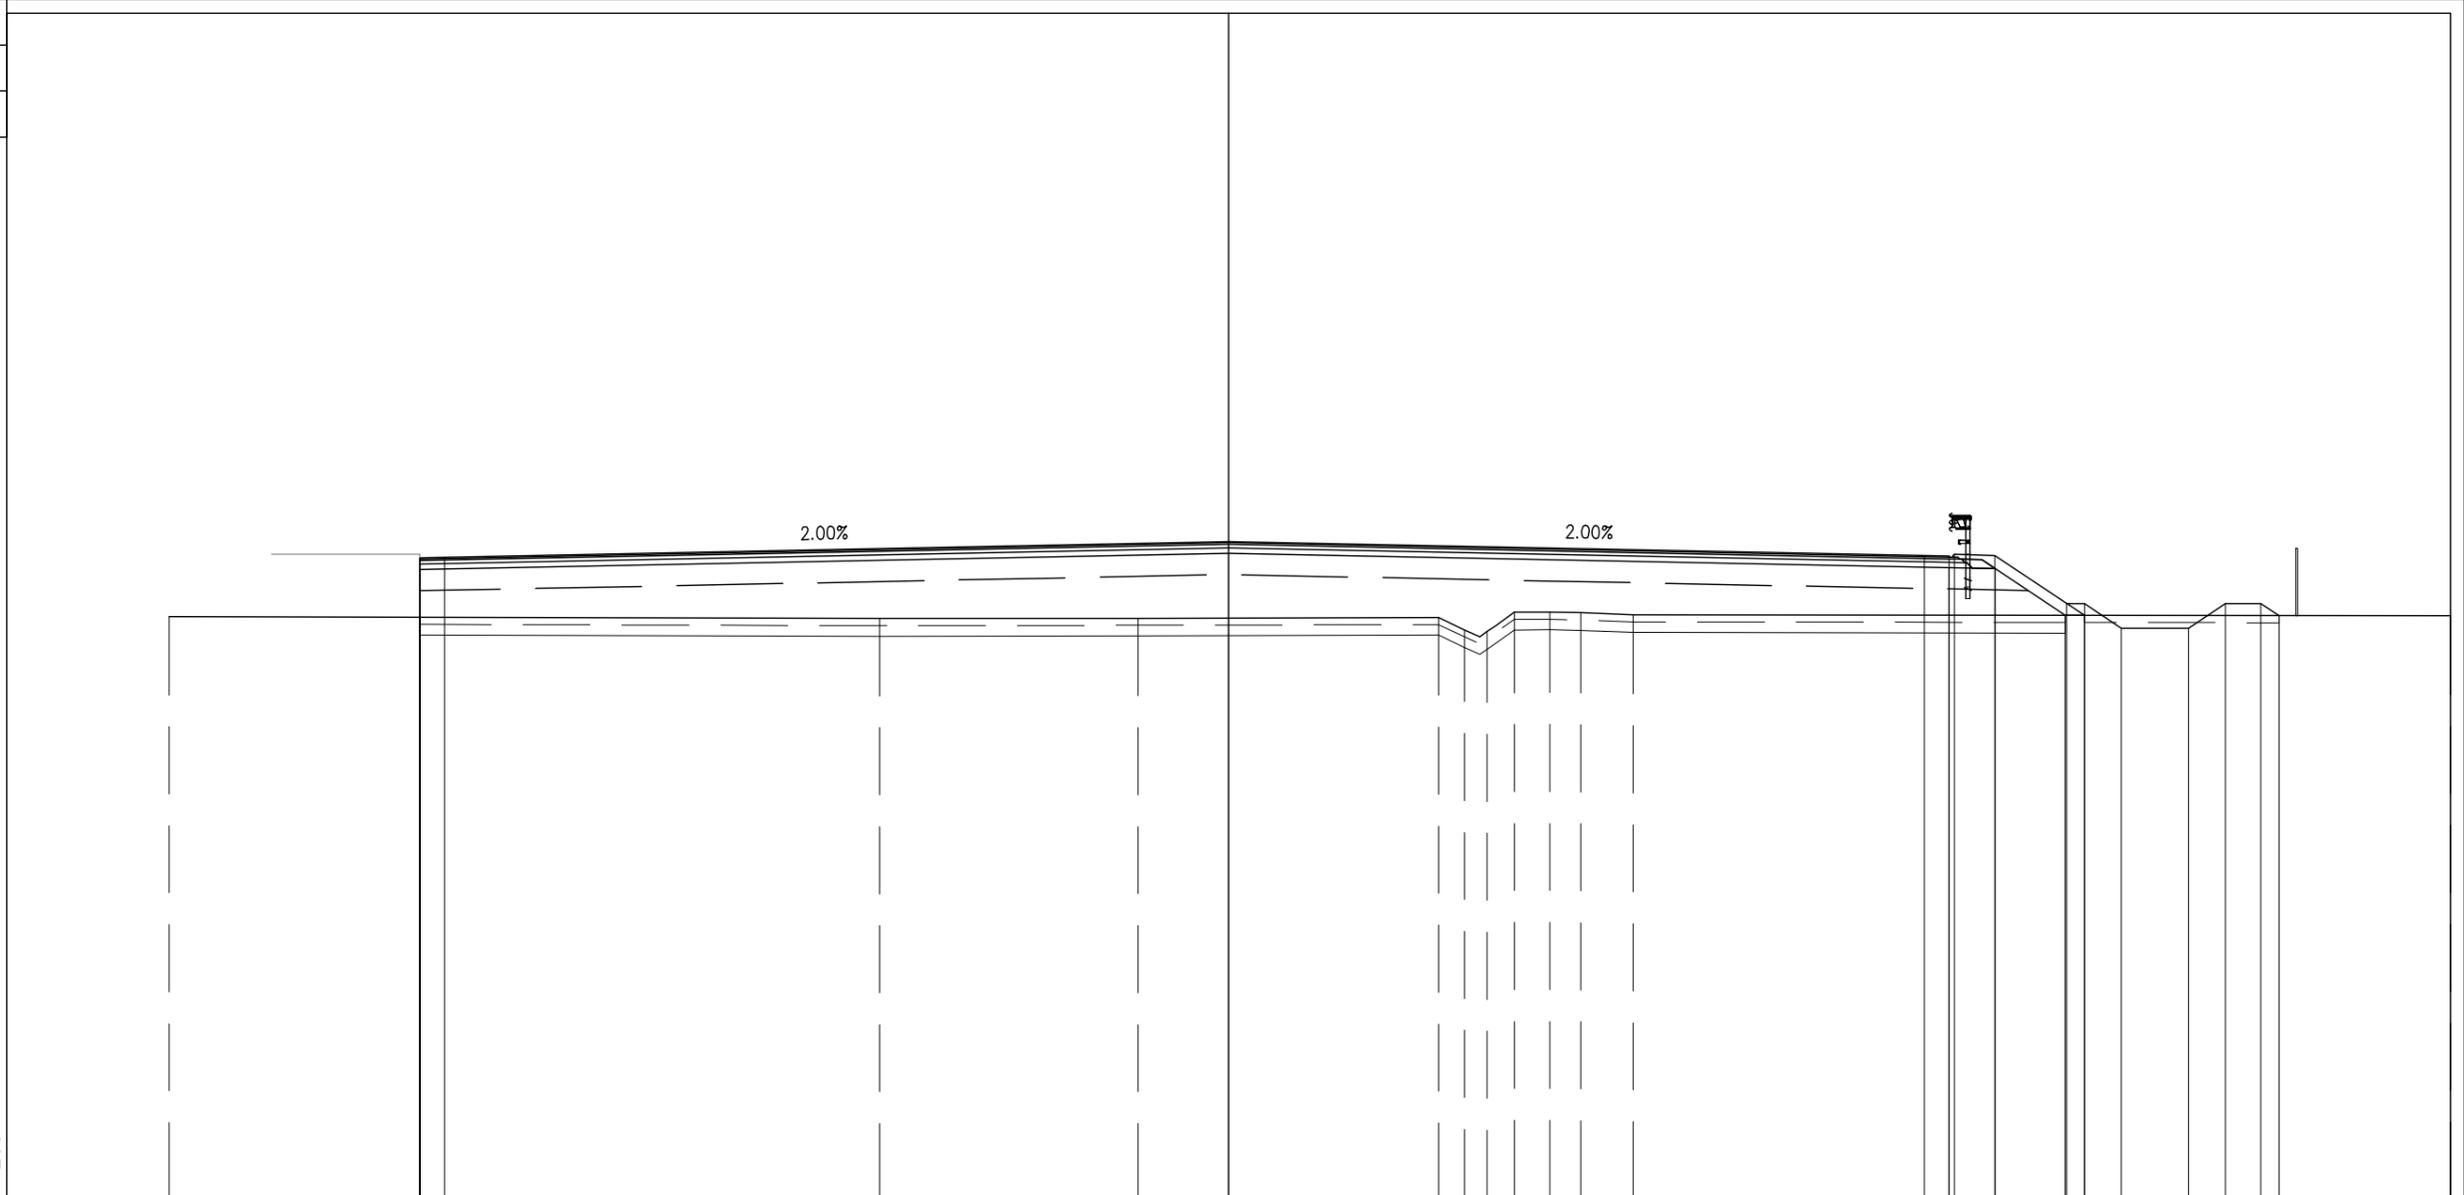


PROGRESSIVE TERRENO	-30.00	-9.88	-2.56	5.94	6.68	7.32	8.09	9.09	9.97	11.46	34.60				
PARZIALI TERRENO	20.12	7.32	8.50	0.74	0.64	0.77	1.00	0.88	1.49	23.14					
QUOTE TERRENO	10.53	10.47	10.48	10.51	10.15	10.11	10.66	10.66	10.64	10.58	10.55				
PROGRESSIVE PROGETTO		-22.90	-22.20	0.00	19.70	20.40	20.55	21.70	23.73	24.23	25.28	27.18	28.23	29.23	29.74
PARZIALI PROGETTO		0.70	22.20	19.70	0.70	0.15	1.15	2.03	0.50	1.05	1.90	1.05	1.00	0.51	
QUOTE PROGETTO		12.19	12.21	12.65	12.26	12.24	12.30	12.25	10.90	10.90	10.20	10.20	10.90	10.90	10.56
PROGRESSIVE RILEVATO		-22.90	-22.90	0.00	20.40	21.71	23.69	24.23							
PARZIALI RILEVATO		22.90	20.40	1.31	1.98	0.54									
QUOTE RILEVATO		11.86	10.51	12.32	11.91	11.89	10.57	10.57							

PROFILO SV CENTO-SR

SEZIONE SR-7

PROGRESSIVA 104.28

BASE	
C1	4.37 mq.
CEMENTATO	
CE1	6.59 mq.
VEGETALE	
D1	0.99 mq.
SOTTOFONDAZIONE STRADALE	
H1	27.05 mq.
RILEVATO ARGINELLO	
RA1	0.15 mq.
RILEVATO	
RI1	45.17 mq.
SCAVO FOSSI	
SF1	2.06 mq.
RILEVATO FOSSI	
VF1	1.84 mq.
TAPPETO DRENANTE	
a1	43.33 ml.
BINDER	
b1	43.60 ml.
BONIFICA	
bo1	46.60 ml.
INERBIMENTO	
i3	3.60 ml.
SCOTICO	
sc2	46.60 ml.
SCOTICO FOSSI	
sf1	5.52 ml.

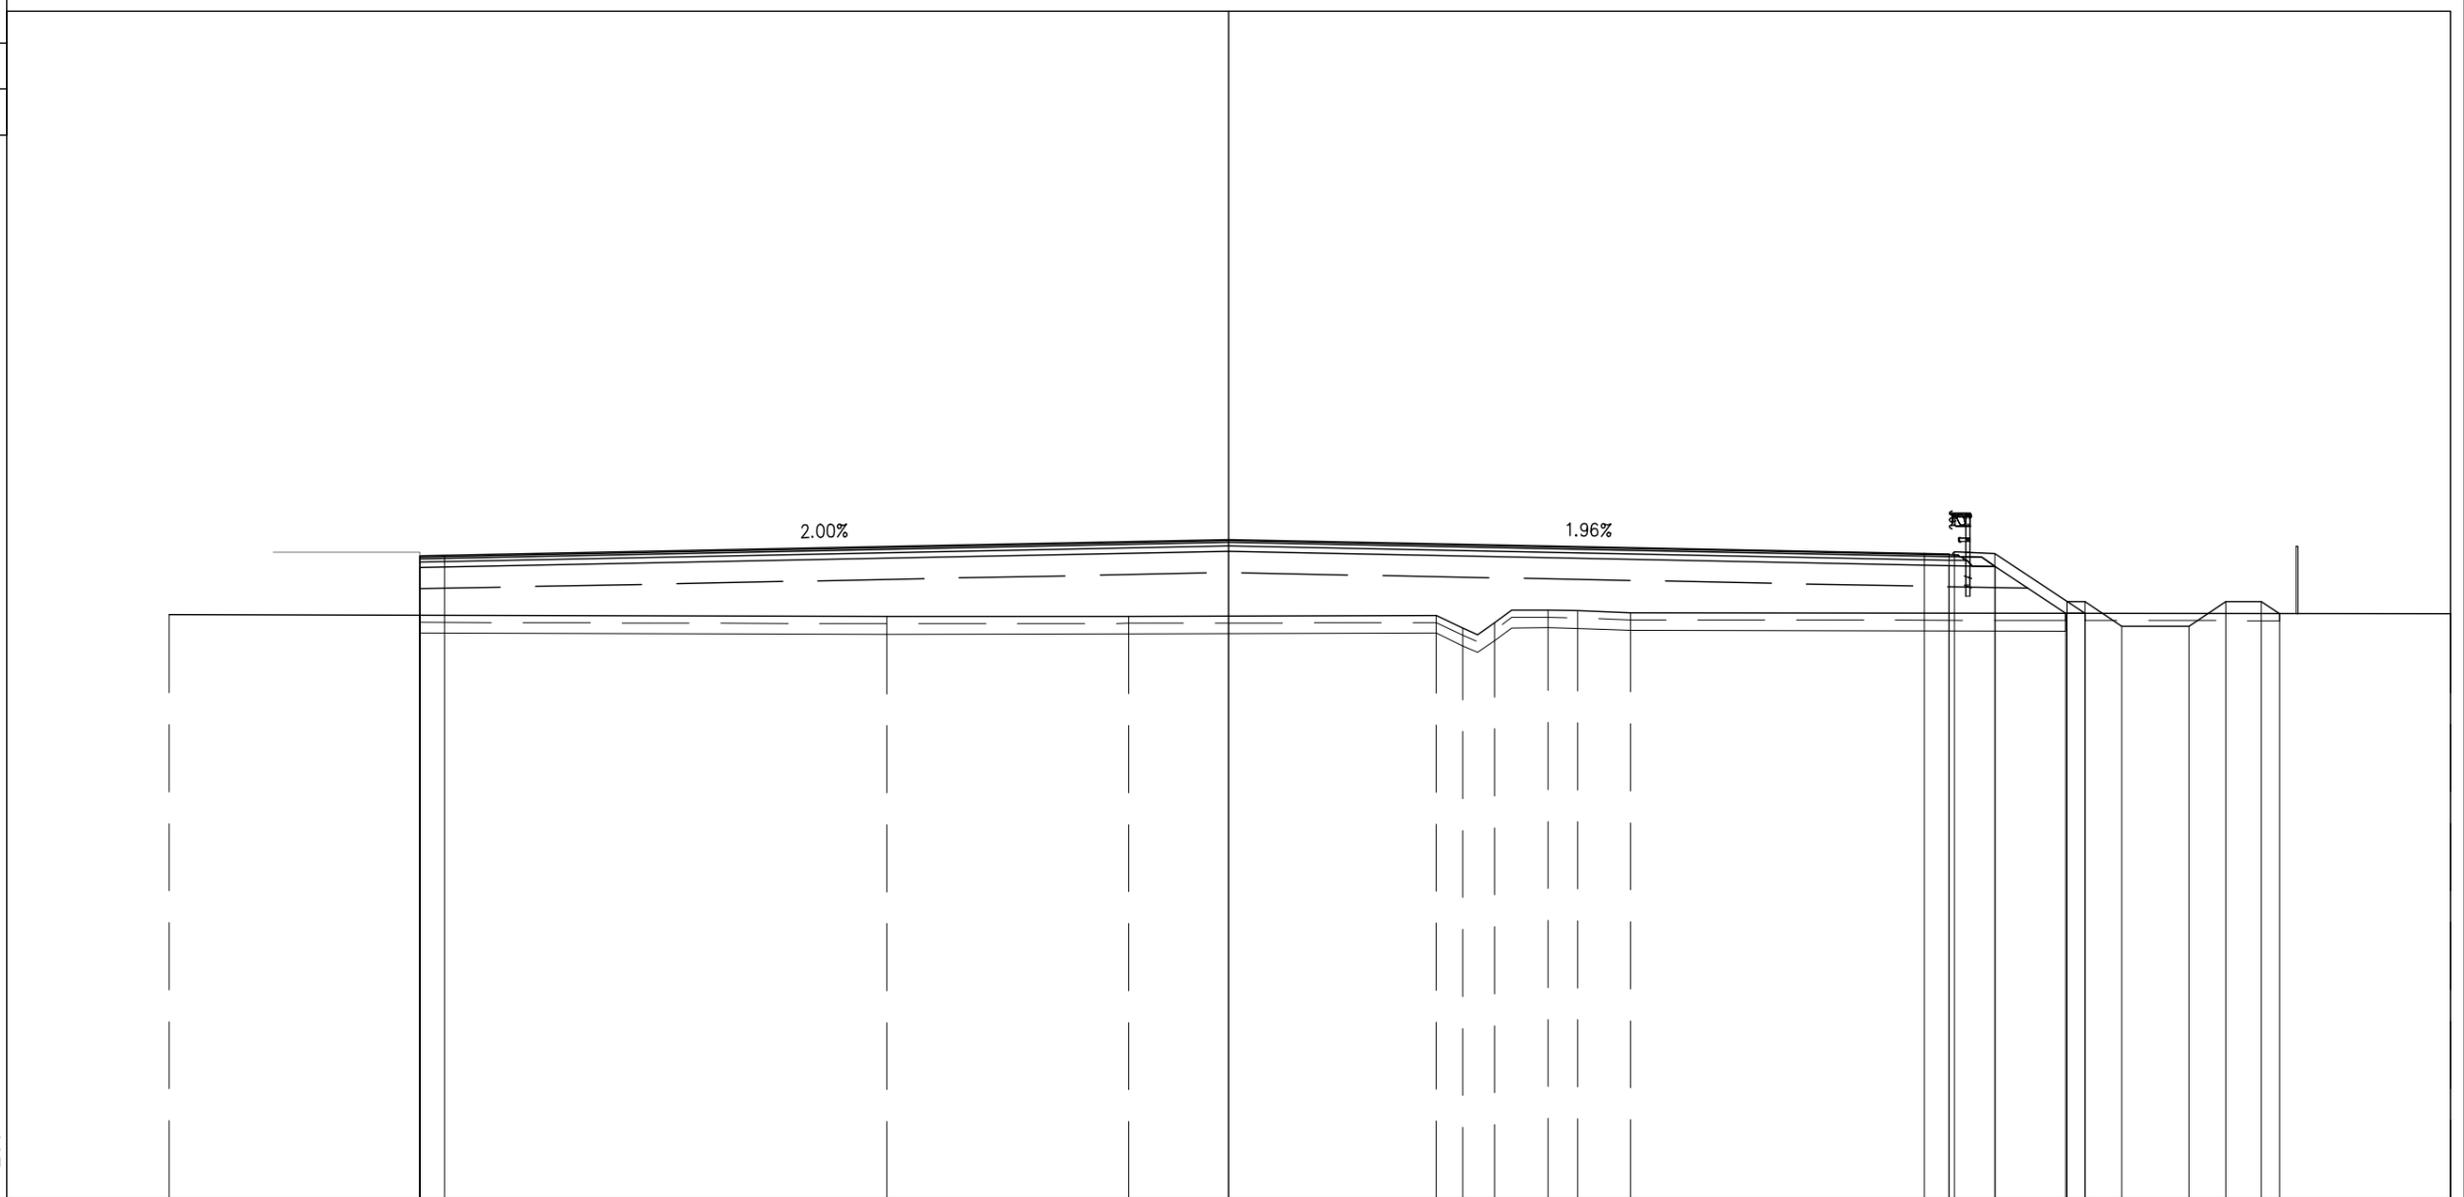

PROGRESSIVE TERRENO	-30.00		-9.68	-2.83		5.88	6.63	7.53	9.04	9.88	11.39		34.60
PARZIALI TERRENO		20.32		6.85		8.71						23.21	
QUOTE TERRENO	10.53		10.47	10.48		10.51	10.15	10.30	10.66	10.64	10.58		10.55
PROGRESSIVE PROGETTO			-22.90	-22.20		0.00							
PARZIALI PROGETTO			0.70	22.20		19.70							
QUOTE PROGETTO			12.19	12.20		12.65							
PROGRESSIVE RILEVATO			-22.90	-22.90		0.00							
PARZIALI RILEVATO			22.90			20.40							
QUOTE RILEVATO			11.86	10.51		12.32							






PROFILO SV CENTO-SR

SEZIONE SR-10

PROGRESSIVA 150.00

- BASE
- C1 2.92 mq.
- CEMENTATO
- CE1 4.37 mq.
- VEGETALE
- D1 1.42 mq.
- SOTTOFONDAZIONE STRADALE
- H1 18.19 mq.
- RILEVATO ARGINELLO
- RA1 0.14 mq.
- RILEVATO
- R11 39.31 mq.
- SCAVO FOSSI
- SF1 2.07 mq.
- RILEVATO FOSSI
- VF1 2.23 mq.
- TAPPETO DRENANTE
- a1 28.68 ml.
- BINDER
- b1 28.95 ml.
- BONIFICA
- bo1 33.14 ml.
- INERBIMENTO
- i3 4.91 ml.
- SCOTICO
- sc2 33.14 ml.
- SCOTICO FOSSI
- sf1 5.52 ml.

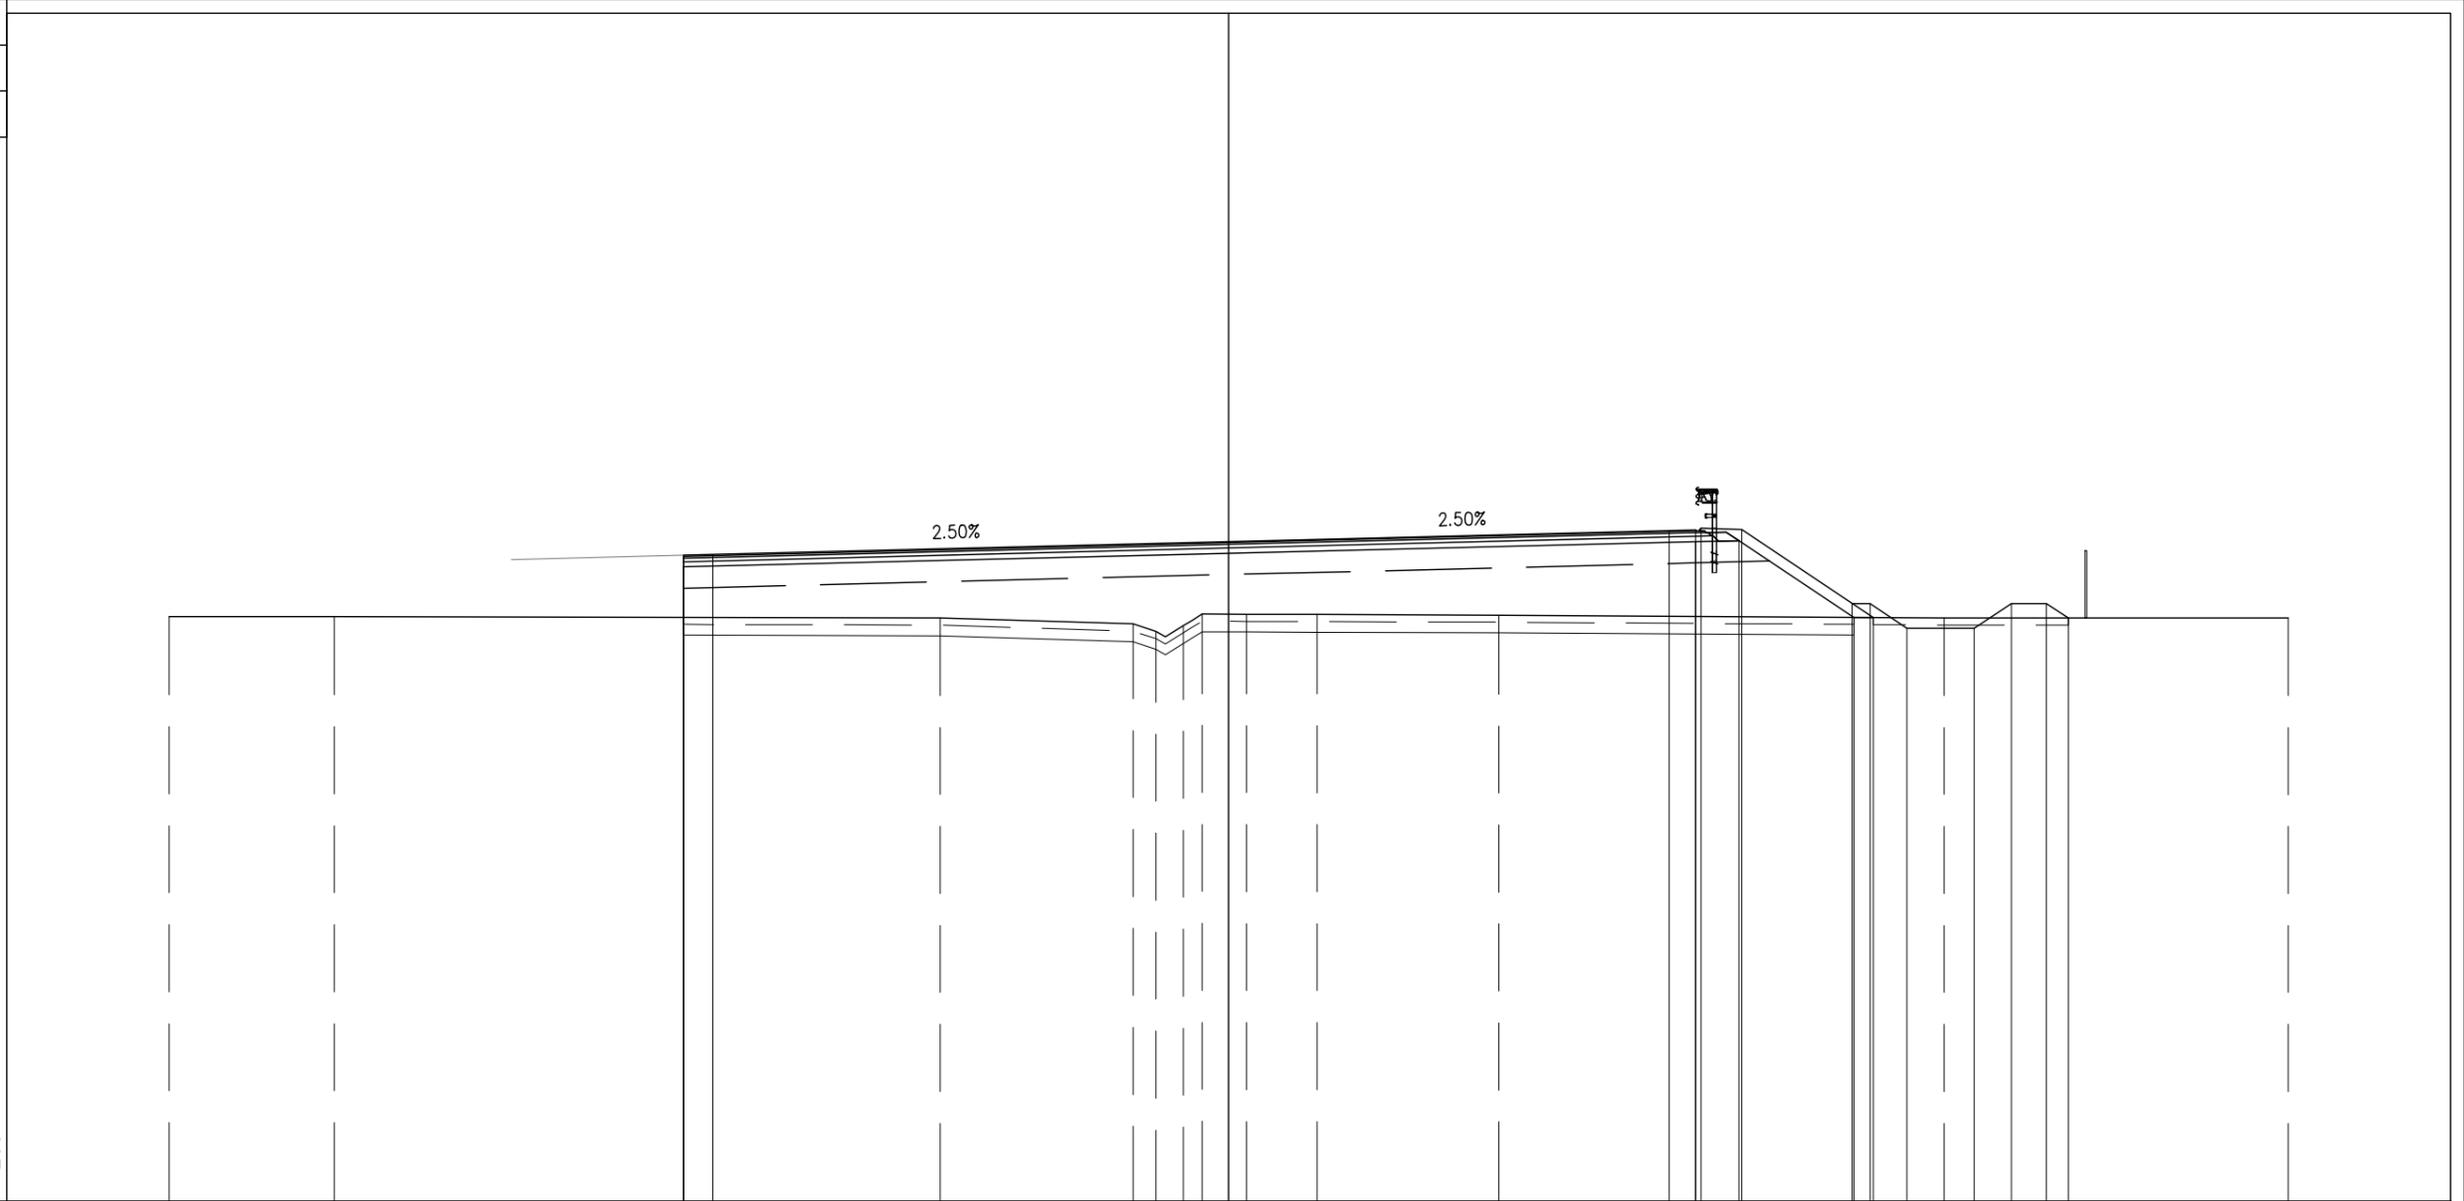


PROGRESSIVE TERRENO	-30.00	-25.33		-8.17	-2.71	-2.06	-0.75	0.51	2.50		7.65		20.26		30.00
PARZIALI TERRENO		4.67	17.16		0.65	0.78	0.53	1.26	1.99	5.15		12.61		9.74	
QUOTE TERRENO	10.53	10.53		10.49	10.32	10.11	10.27	10.60	10.59	10.59		10.57		10.49	10.49
PROGRESSIVE PROGETTO					-15.43	-14.61		0.00							
PARZIALI PROGETTO					0.82			14.61							
QUOTE PROGETTO					12.26	12.28			12.65						
PROGRESSIVE RILEVATO					-15.43	-15.43		0.00							
PARZIALI RILEVATO								15.43							
QUOTE RILEVATO					11.93	10.51			12.32						

PROFILO SV CENTO-SR

SEZIONE SR-11

PROGRESSIVA 169.51

BASE	
C1	1.48 mq.
CEMENTATO	
CE1	2.27 mq.
VEGETALE	
D1	0.34 mq.
D2	1.28 mq.
Totale:	1.62 mq.
SOTTOFONDAZIONE STRADALE	
H1	10.48 mq.
RILEVATO ARGINELLO	
RA1	0.14 mq.
RA2	0.16 mq.
Totale:	0.30 mq.
RILEVATO	
RI1	27.67 mq.
SCAVO FOSSI	
SF1	2.06 mq.
RILEVATO FOSSI	
VF1	1.85 mq.
TAPPETO DRENANTE	
a1	14.10 ml.
BINDER	
b1	14.64 ml.
BONIFICA	
bo1	22.39 ml.
INERBIMENTO	
i3	1.99 ml.
i4	4.64 ml.
Totale:	6.63 ml.
SCOTICO	
sc2	22.39 ml.
SCOTICO FOSSI	
sf1	5.53 ml.

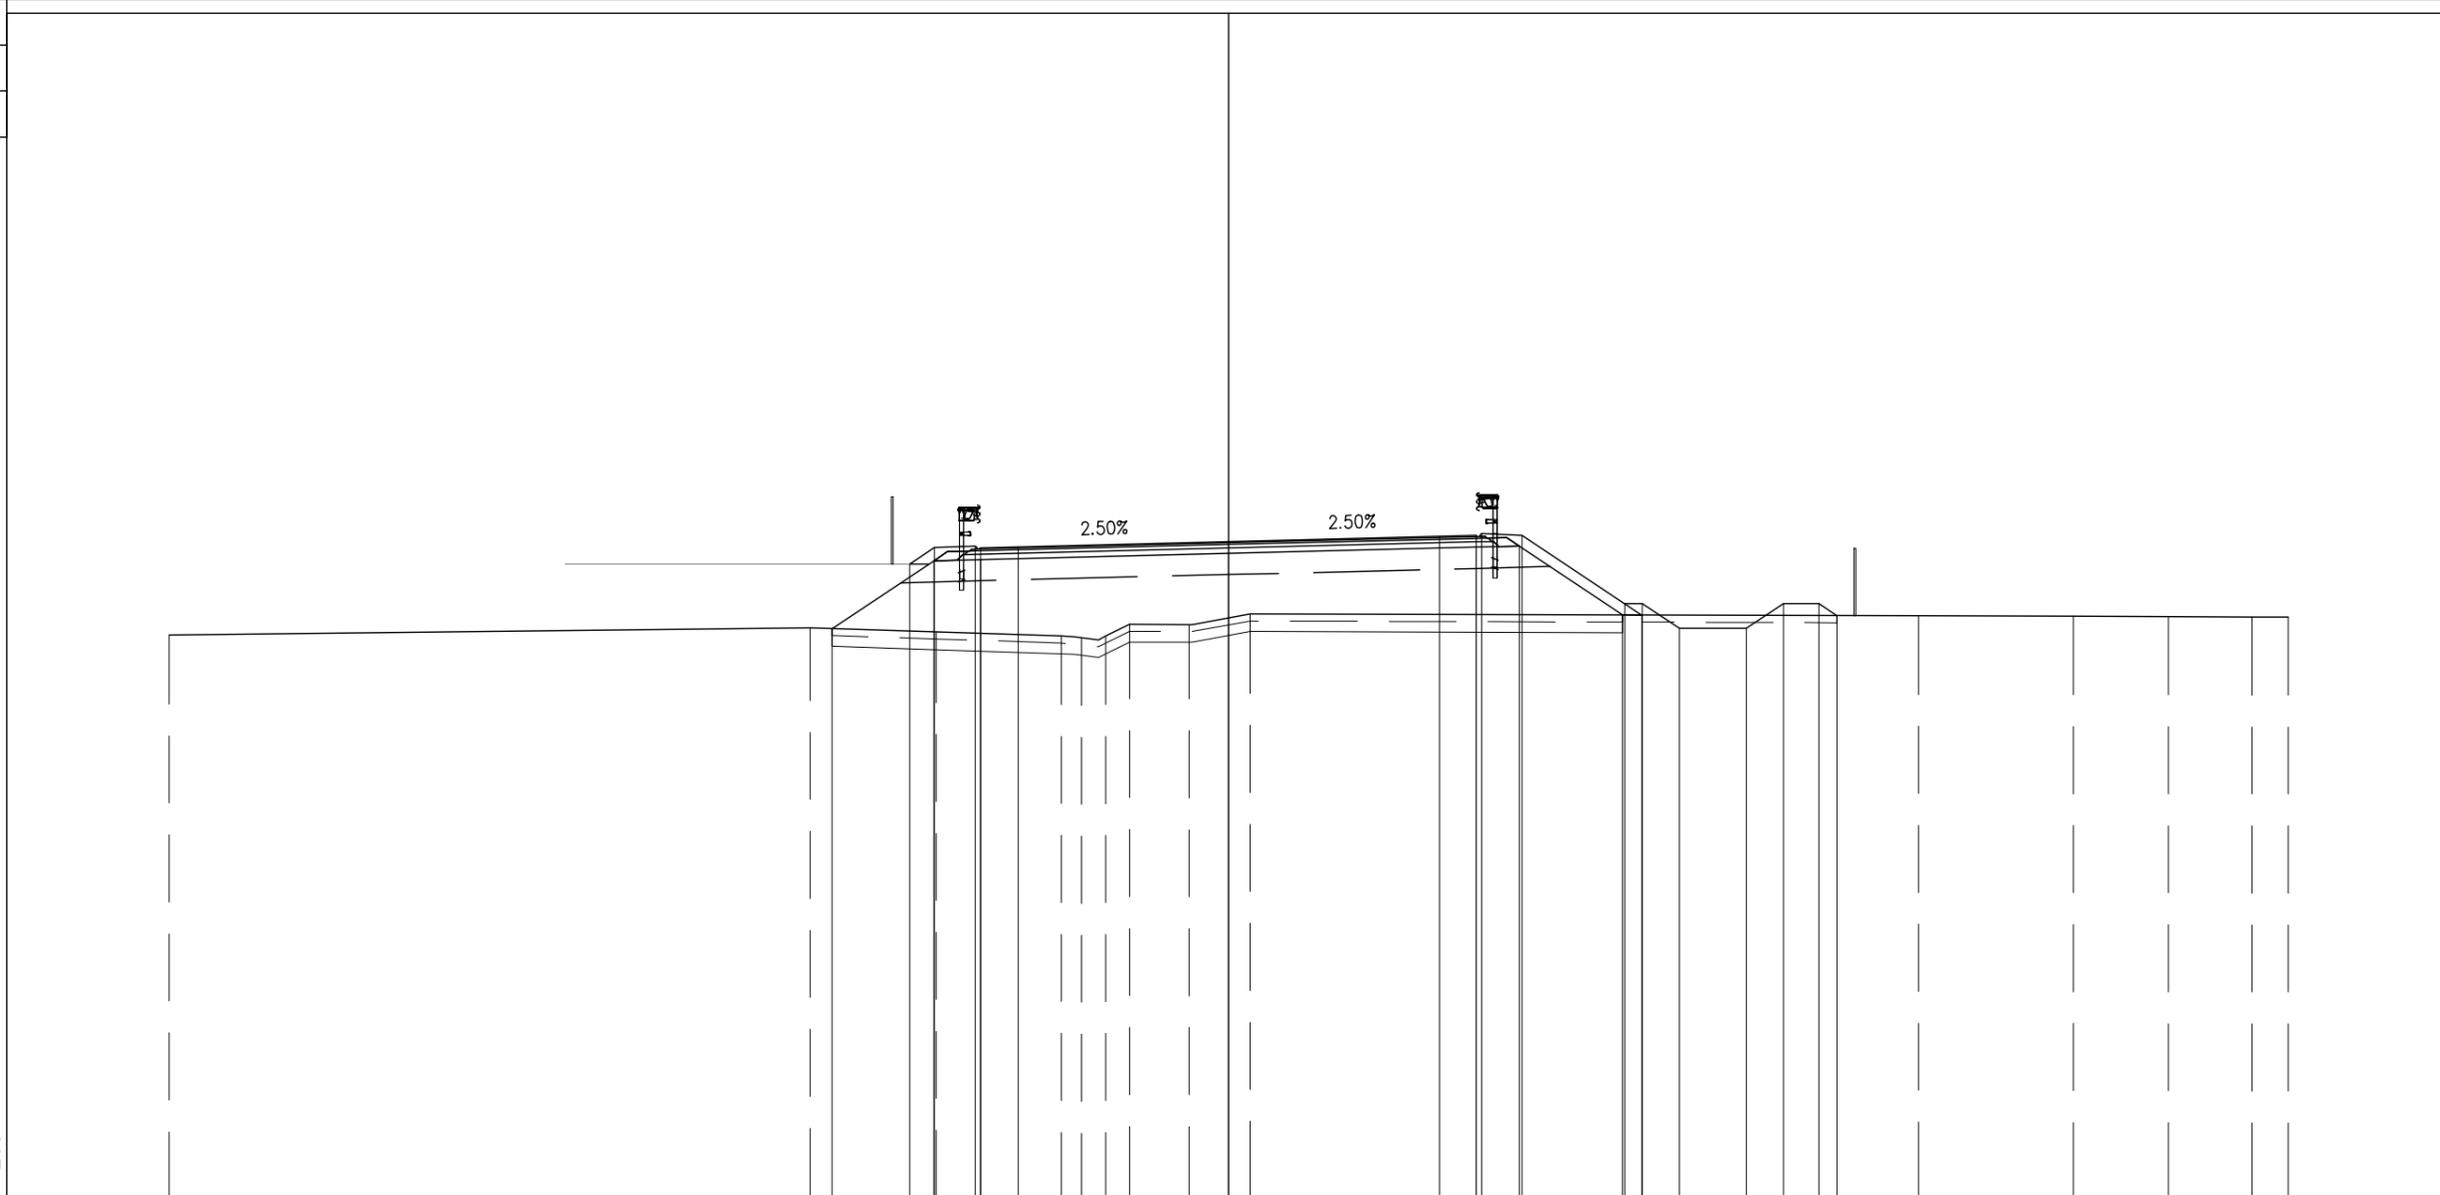

PROGRESSIVE TERRENO	-30.00	-11.85	-8.28	-4.74	-4.16	-3.48	-2.81	-1.12	0.61		19.53	23.92	26.61	28.97	30.00						
PARZIALI TERRENO		18.15	3.57	3.54	0.58	0.68	0.67	1.69	1.73	18.92	4.39	2.69	2.36	1.03							
QUOTE TERRENO	10.01	10.21	10.10	9.98	9.93	9.98	10.31	10.31	10.61		10.55	10.54	10.53	10.52	10.51						
PROGRESSIVE PROGETTO				-9.03	-8.33	-7.18	-7.03	-5.96	0.00		5.97	7.01	7.16	8.31	11.21	11.71	12.76	14.66	15.71	16.71	17.23
PARZIALI PROGETTO				0.70	1.15	0.15	1.07	5.96	5.97		1.04	0.15	1.15	2.90	0.50	1.05	1.90	1.05	1.00	0.52	
QUOTE PROGETTO			12.02	12.48	12.53	12.47	12.50		12.65		12.80	12.83	12.88	12.84	10.90	10.90	10.20	10.20	10.90	10.90	10.56
PROGRESSIVE RILEVATO		-11.23	-8.35	-7.03				0.00			7.01	8.23		11.16	11.70						
PARZIALI RILEVATO			2.88	1.32			7.03		7.01		1.22	2.93		0.54							
QUOTE RILEVATO		10.19	12.11	12.14				12.32			12.50	12.53		10.58	10.57						




PROFILO SV CENTO-SR

SEZIONE SR-13

PROGRESSIVA 202.84

BASE	
C1	1.12 mq.
CEMENTATO	
CE1	1.76 mq.
VEGETALE	
D1	0.38 mq.
D2	1.17 mq.
Totale:	1.55 mq.
SOTTOFONDAZIONE STRADALE	
H1	8.44 mq.
RILEVATO ARGINELLO	
RA1	0.15 mq.
RA2	0.15 mq.
Totale:	0.30 mq.
RILEVATO	
RI1	19.51 mq.
SCAVO FOSSI	
SF1	2.06 mq.
RILEVATO FOSSI	
VF1	2.15 mq.
TAPPETO DRENANTE	
a1	10.56 ml.
BINDER	
b1	11.10 ml.
BONIFICA	
bo1	18.28 ml.
INERBIMENTO	
i3	2.09 ml.
i4	4.11 ml.
Totale:	6.20 ml.
SCOTICO	
sc2	18.28 ml.
SCOTICO FOSSI	
sf1	5.55 ml.

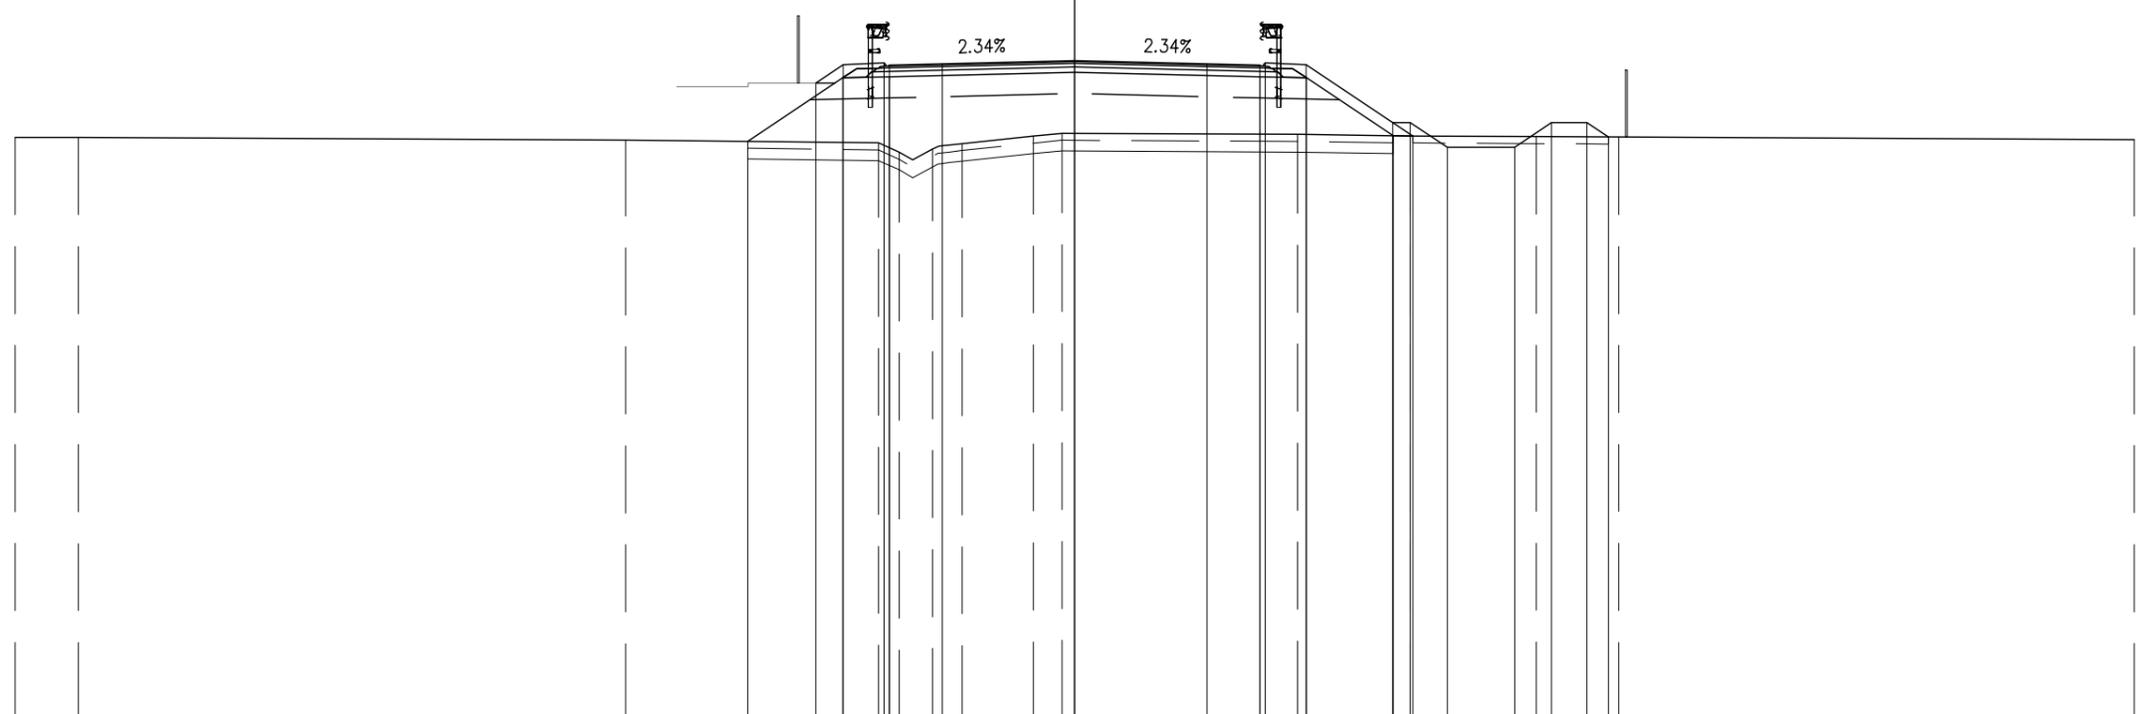

-6

200


PROGRESSIVE TERRENO	-30.00	-28.21	-12.71	-5.55	-4.96	-4.02	-3.19	-1.17	-0.36	6.31	9.51	13.07	15.41	30.00						
PARZIALI TERRENO	1.79	15.50	7.16	0.59	0.94	0.83	2.02	0.81	6.67	3.20	3.56	2.34	14.59							
QUOTE TERRENO	10.49	10.48	10.41	10.33	10.06	10.14	10.31	10.52	10.60	10.56	10.52	10.51	10.49	10.42						
PROGRESSIVE PROGETTO				-7.33	-6.55	-5.40	-5.25	-3.75	0.00	3.75	5.25	5.40	6.55	9.01	9.51	10.56	12.46	13.51	14.51	15.12
PARZIALI PROGETTO				0.78	1.15	0.16	1.50	3.75	3.75	1.50	0.16	1.15	2.46	0.50	1.05	1.90	1.05	1.00	0.61	
QUOTE PROGETTO				12.02	12.54	12.58	12.53	12.56	12.65	12.56	12.53	12.58	12.54	10.90	10.90	10.20	10.20	10.90	10.90	10.49
PROGRESSIVE RILEVATO			-9.26	-6.57	-5.25			0.00		5.25	6.57	9.02	9.57							
PARZIALI RILEVATO				2.69	1.32		5.25		5.25		1.32	2.45	0.55							
QUOTE RILEVATO			10.37	12.17	12.20			12.32		12.20	12.17	10.53	10.52							

PROFILO SV CENTO-SR

SEZIONE SR-14

PROGRESSIVA 225.00

BASE	
C1	1.14 mq.
CEMENTATO	
CE1	1.76 mq.
VEGETALE	
D1	0.35 mq.
D2	1.15 mq.
Totale:	1.50 mq.
SOTTOFONDAZIONE STRADALE	
H1	8.46 mq.
RILEVATO ARGINELLO	
RA1	0.14 mq.
RA2	0.14 mq.
Totale:	0.28 mq.
RILEVATO	
RI1	18.87 mq.
SCAVO FOSSI	
SF1	2.06 mq.
RILEVATO FOSSI	
VF1	2.02 mq.
TAPPETO DRENANTE	
a1	10.56 ml.
BINDER	
b1	11.10 ml.
BONIFICA	
bo1	18.04 ml.
INERBIMENTO	
i3	2.03 ml.
i4	4.05 ml.
Totale:	6.08 ml.
SCOTICO	
sc2	18.04 ml.
SCOTICO FOSSI	
sf1	5.52 ml.

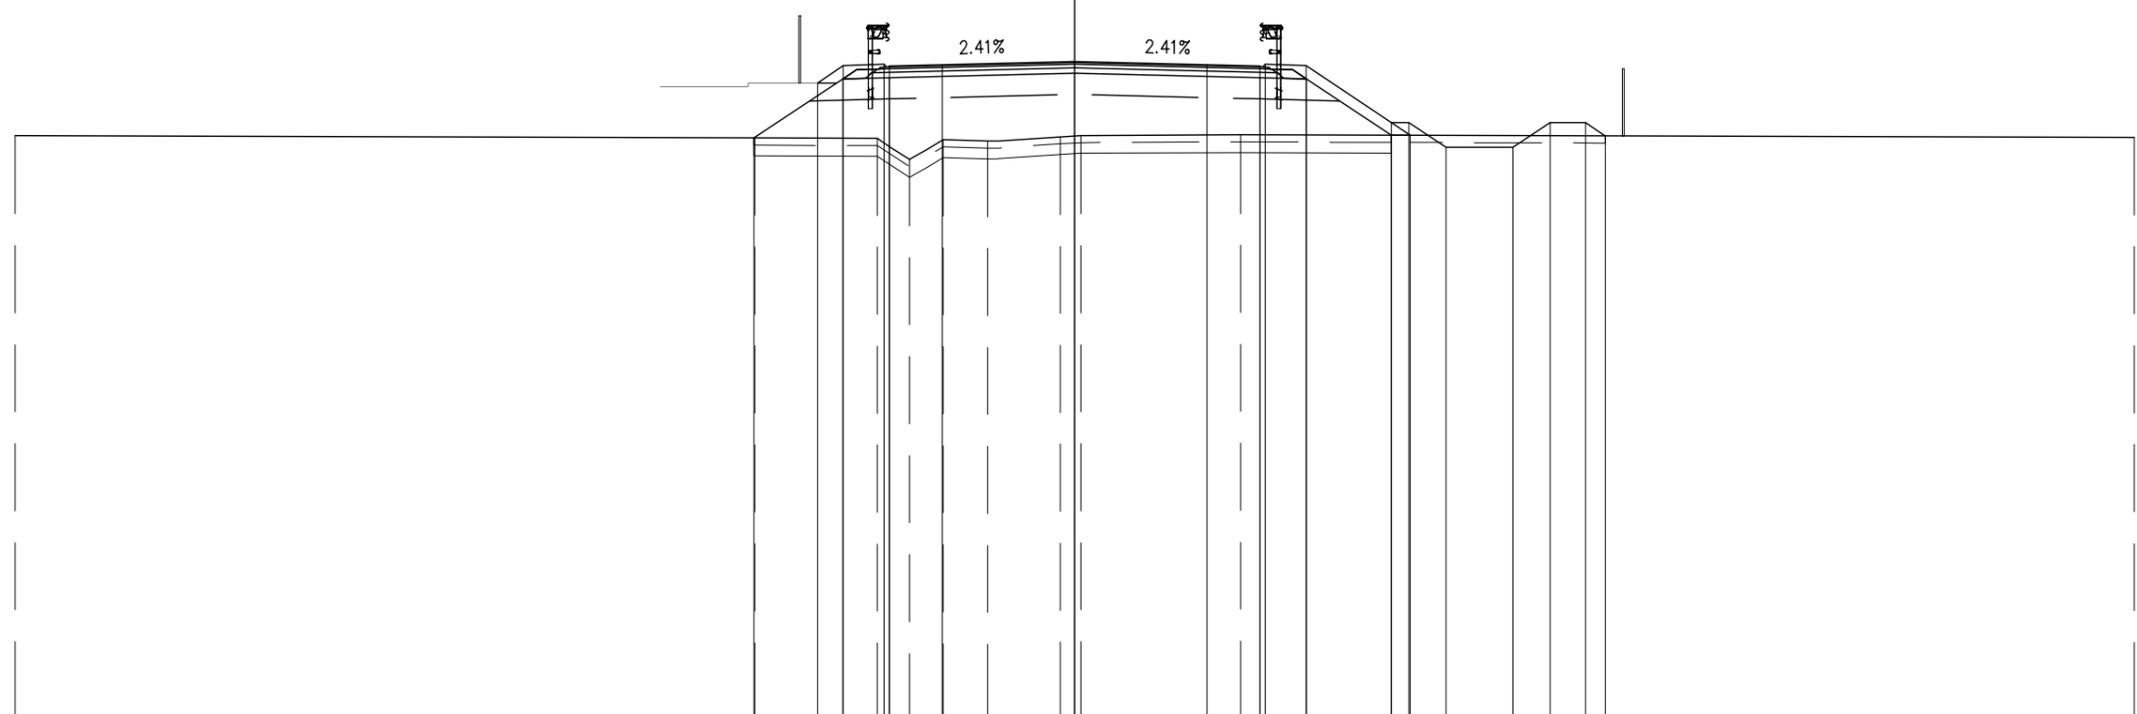

PROGRESSIVE TERRENO	-30.00	-9.06	-5.59	-4.68	-3.72	-2.46	-0.41	0.18	4.70	30.00									
PARZIALI TERRENO		20.94	3.47	0.91	0.96	1.26	2.05	0.59	4.52	25.30									
QUOTE TERRENO	10.53	10.46	10.45	9.85	10.41	10.37	10.50	10.53	10.55	10.47									
PROGRESSIVE PROGETTO			-7.28	-6.55	-5.40	-5.25	-3.75	0.00	3.75	5.25	5.40	6.55	8.96	9.46	10.51	12.41	13.46	14.46	15.03
PARZIALI PROGETTO			0.73	1.15	0.15	1.50	3.75	3.75	1.50	0.15	1.15	2.41	0.50	1.05	1.90	1.05	1.00	0.57	
QUOTE PROGETTO			12.02	12.51	12.55	12.50	12.53	12.63	12.53	12.50	12.55	12.51	10.90	10.90	10.20	10.20	10.90	10.90	10.52
PROGRESSIVE RILEVATO		-9.08	-6.57	-5.25	0.00	5.25	6.57	8.96	9.51	10.51	12.41	13.46	14.46	15.03					
PARZIALI RILEVATO		2.51	1.32	5.25	5.25	1.32	2.39	0.55											
QUOTE RILEVATO		10.46	12.14	12.17	12.30	12.17	12.14	10.54	10.54										




PROFILO SV CENTO-SR

SEZIONE SR-16

PROGRESSIVA 275.00

BASE	
C1	1.12 mq.
CEMENTATO	
CE1	1.74 mq.
VEGETALE	
D1	0.28 mq.
D2	1.04 mq.
Totale:	1.32 mq.
SOTTOFONDAZIONE STRADALE	
H1	8.44 mq.
RILEVATO ARGINELLO	
RA1	0.17 mq.
RA2	0.17 mq.
Totale:	0.34 mq.
RILEVATO	
RI1	14.57 mq.
SCAVO FOSSI	
SF1	2.06 mq.
RILEVATO FOSSI	
VF1	2.06 mq.
TAPPETO DRENANTE	
a1	10.56 ml.
BINDER	
b1	11.10 ml.
BONIFICA	
bo1	17.28 ml.
INERBIMENTO	
i3	1.64 ml.
i4	3.66 ml.
Totale:	5.30 ml.
SCOTICO	
sc2	17.28 ml.
SCOTICO FOSSI	
sf1	5.51 ml.

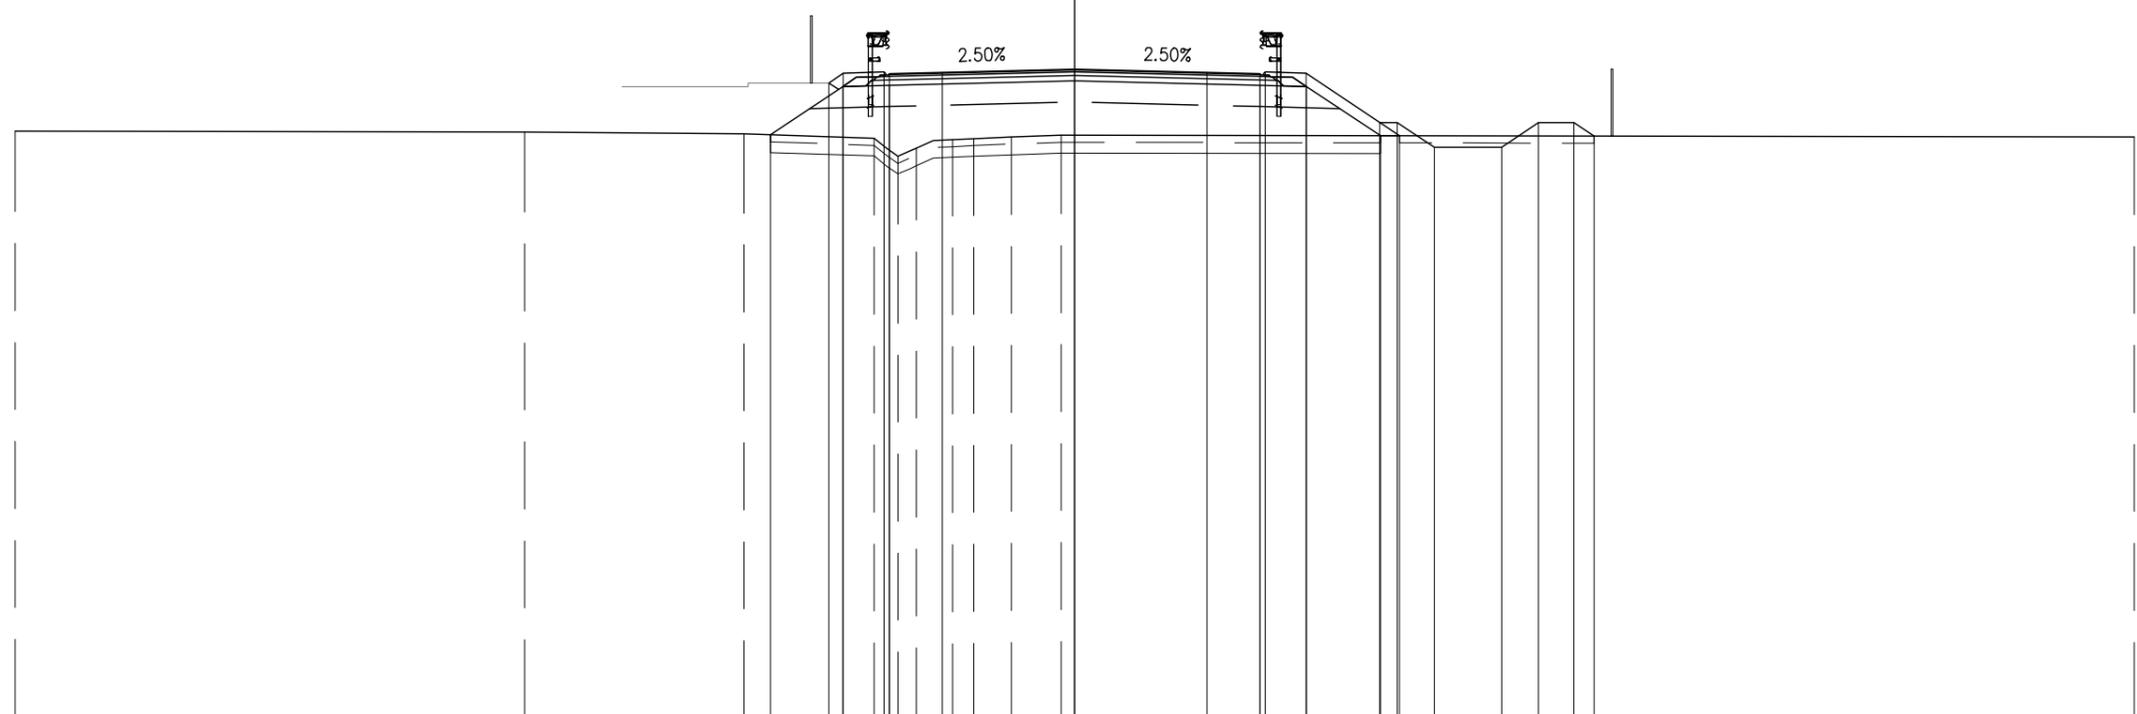

PROGRESSIVE TERRENO	-30.00	-15.57	-9.37	-5.67	-5.00	-4.48	-3.46	-2.86	-1.79	-0.38	30.00									
PARZIALI TERRENO		14.43	6.20	3.70	0.67	0.52	1.02	0.60	1.07	1.41	30.38									
QUOTE TERRENO	10.66	10.63	10.58	10.45	9.95	10.18	10.42	10.44	10.49	10.54	10.49									
PROGRESSIVE PROGETTO				-6.96	-6.55	-5.40	-5.25	-3.75	0.00	3.75	5.25	5.40	6.55	8.64	9.14	10.19	12.09	13.14	14.14	14.71
PARZIALI PROGETTO				0.41	1.15	0.15	1.50	3.75	3.75	1.50	0.15	1.15	2.09	0.50	1.05	1.90	1.05	1.00	1.00	0.57
QUOTE PROGETTO				12.02	12.29	12.34	12.28	12.32	12.41	12.32	12.28	12.34	12.29	10.90	10.90	10.20	10.20	10.90	10.90	10.52
PROGRESSIVE RILEVATO			-8.62	-6.57	-5.25			0.00			5.25	6.57	8.66	9.20						
PARZIALI RILEVATO				2.05	1.32			5.25			5.25	1.32	2.09	0.54						
QUOTE RILEVATO				10.55	11.92	11.95		12.08			11.95	11.92	10.53	10.53						




PROFILO SV CENTO-SR

SEZIONE SR-18

PROGRESSIVA 321.06

BASE	
C1	1.12 mq.
CEMENTATO	
CE1	1.74 mq.
VEGETALE	
D1	0.21 mq.
D2	0.92 mq.
Totale:	1.13 mq.
SOTTOFONDAZIONE STRADALE	
H1	8.46 mq.
RILEVATO ARGINELLO	
RA1	0.16 mq.
RA2	0.16 mq.
Totale:	0.32 mq.
RILEVATO	
R11	10.63 mq.
SCAVO FOSSI	
SF1	2.06 mq.
RILEVATO FOSSI	
VF1	2.16 mq.
TAPPETO DRENANTE	
a1	10.56 ml.
BINDER	
b1	11.10 ml.
BONIFICA	
bo1	16.72 ml.
INERBIMENTO	
i3	1.31 ml.
i4	3.24 ml.
Totale:	4.55 ml.
SCOTICO	
sc2	16.72 ml.
SCOTICO FOSSI	
sf1	5.52 ml.

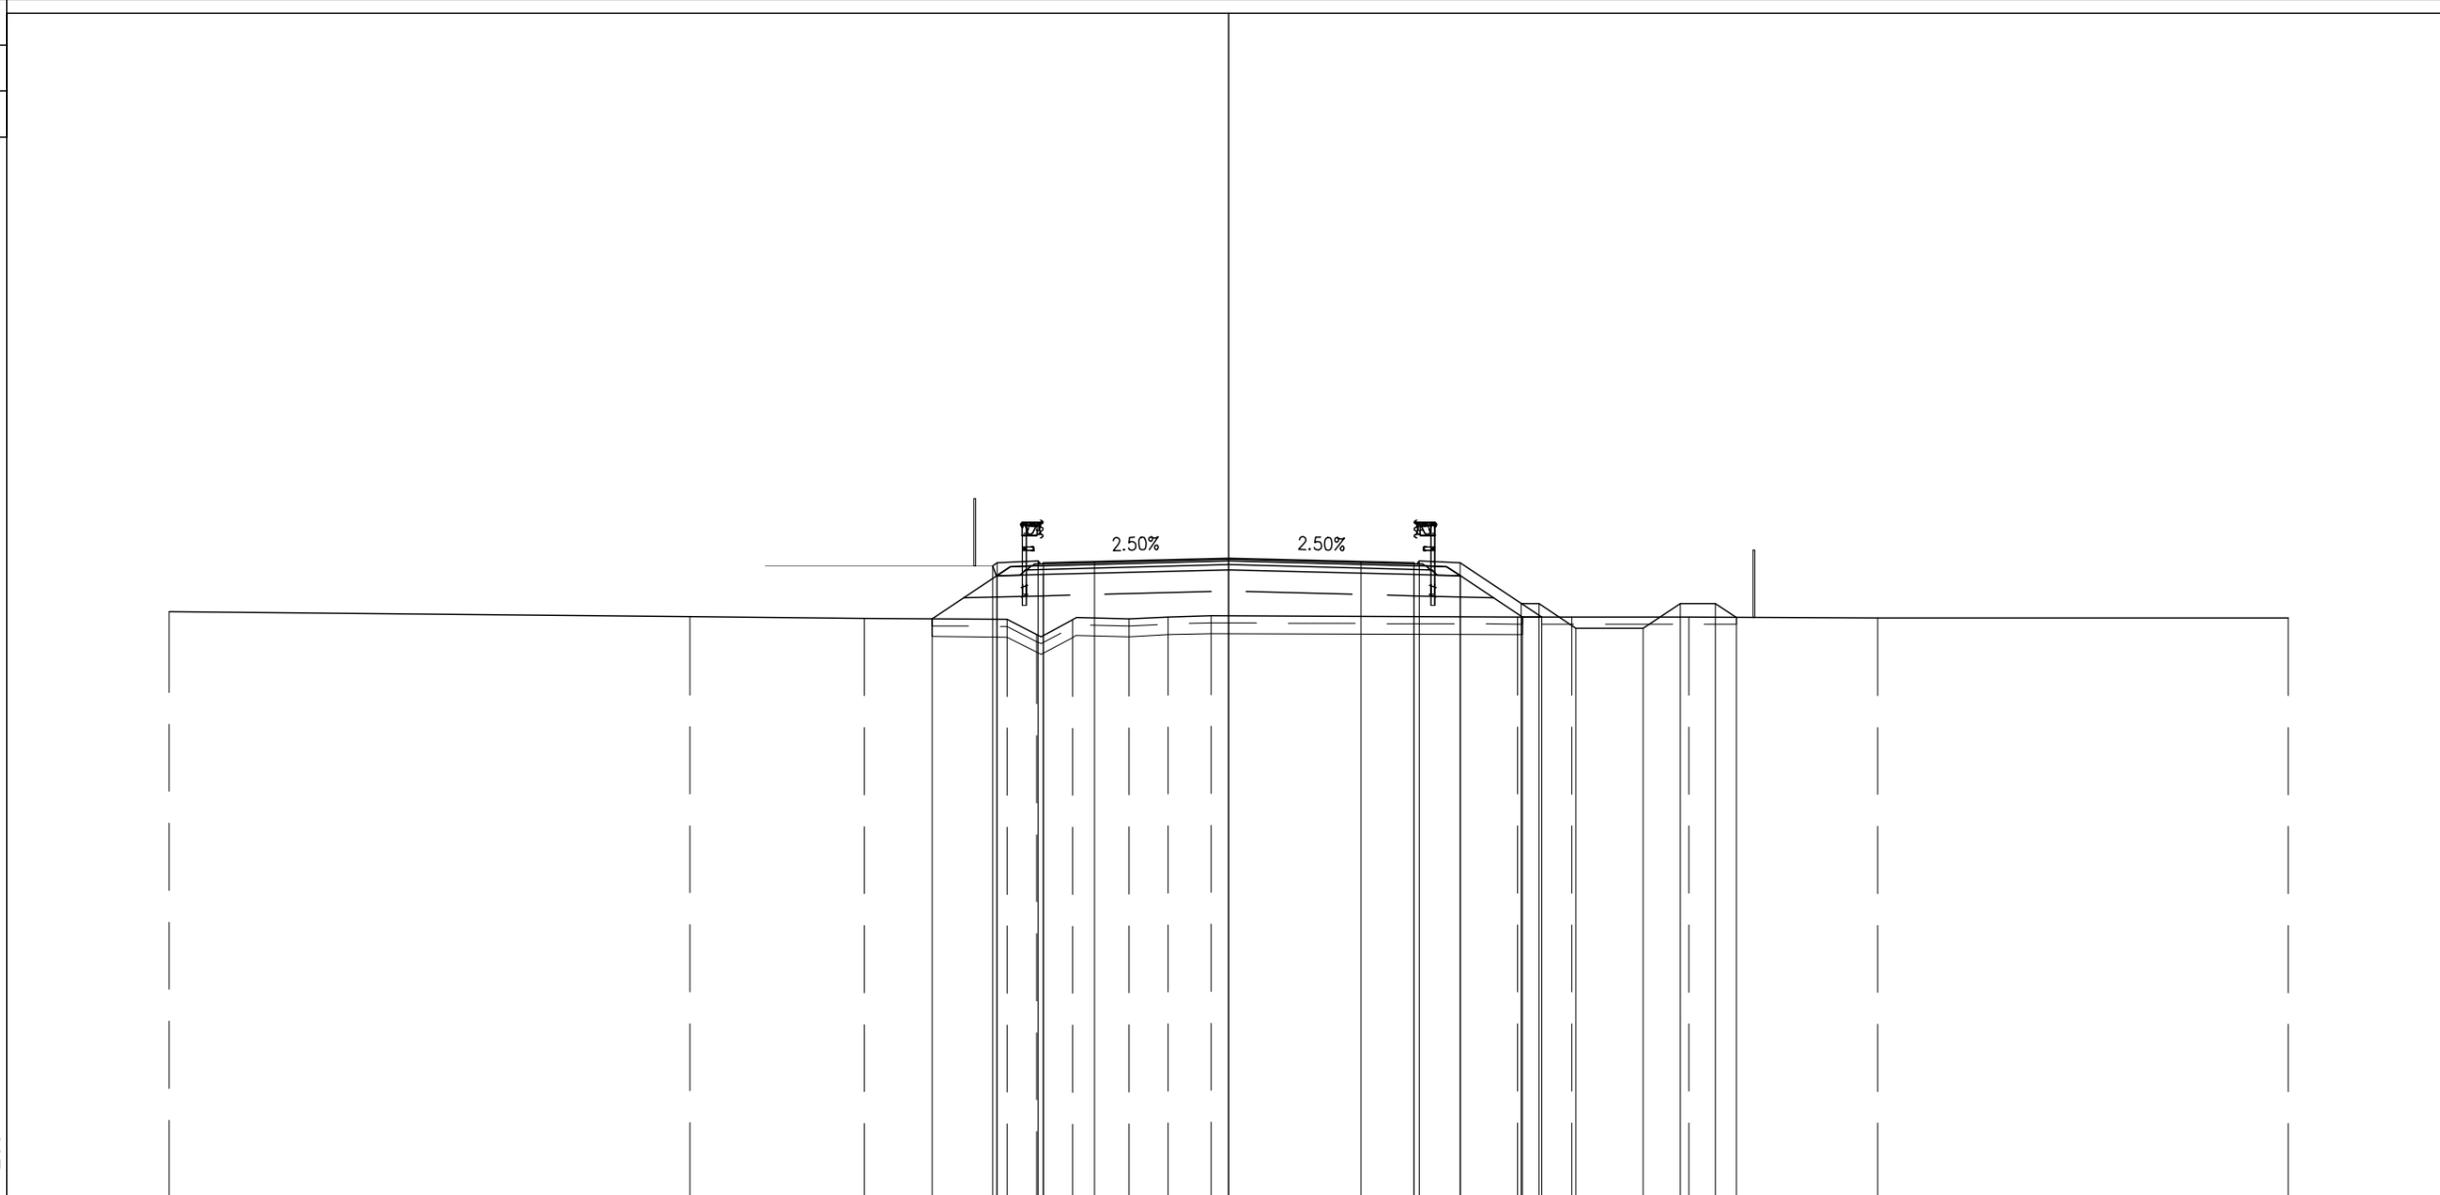


PROGRESSIVE TERRENO	-30.00	-15.25	-10.31	-6.28	-5.44	-4.42	-2.81	-1.71	-0.50	8.19	9.72	13.04	18.38	30.00						
PARZIALI TERRENO		14.75	4.94	4.03	0.84	1.02	1.61	1.10	1.21	8.69	1.53	3.32	5.34	11.62						
QUOTE TERRENO	10.67	10.53	10.48	10.45	10.02	10.44	10.47	10.52	10.55	10.52	10.51	10.51	10.50	10.49						
PROGRESSIVE PROGETTO				-6.68	-6.55	-5.40	-5.25	-3.79	0.00	3.75	5.25	5.40	6.55	8.29	8.79	9.84	11.74	12.79	13.79	14.38
PARZIALI PROGETTO				0.13	1.15	0.15	1.46	3.79	3.75	1.50	0.15	1.15	1.74	0.15	1.05	1.90	1.05	1.00	0.59	
QUOTE PROGETTO				11.97	12.06	12.10	12.05	12.08	12.18	12.09	12.05	12.10	12.06	10.90	10.90	10.20	10.20	10.90	10.90	10.51
PROGRESSIVE RILEVATO			-8.40	-6.57	-5.25			0.00		5.25	6.57	8.32	8.86							
PARZIALI RILEVATO				1.83	1.32		5.25	5.25		1.32	1.75	0.54								
QUOTE RILEVATO			10.47	11.69	11.72			11.85		11.72	11.69	10.52	10.52							

PROFILO SV CENTO-SR

SEZIONE SR-19

PROGRESSIVA 336.16

BASE	
C1	1.28 mq.
CEMENTATO	
CE1	1.99 mq.
VEGETALE	
D1	0.21 mq.
D2	0.89 mq.
Totale:	1.10 mq.
SOTTOFONDAZIONE STRADALE	
H1	9.42 mq.
RILEVATO ARGINELLO	
RA1	0.15 mq.
RA2	0.16 mq.
Totale:	0.31 mq.
RILEVATO	
R1	9.53 mq.
SCAVO FOSSI	
SF1	2.06 mq.
RILEVATO FOSSI	
VF1	1.97 mq.
TAPPETO DRENANTE	
a1	12.17 ml.
BINDER	
b1	12.72 ml.
BONIFICA	
bo1	17.88 ml.
INERBIMENTO	
i3	1.22 ml.
i4	3.07 ml.
Totale:	4.29 ml.
SCOTICO	
sc2	17.88 ml.
SCOTICO FOSSI	
sf1	5.49 ml.

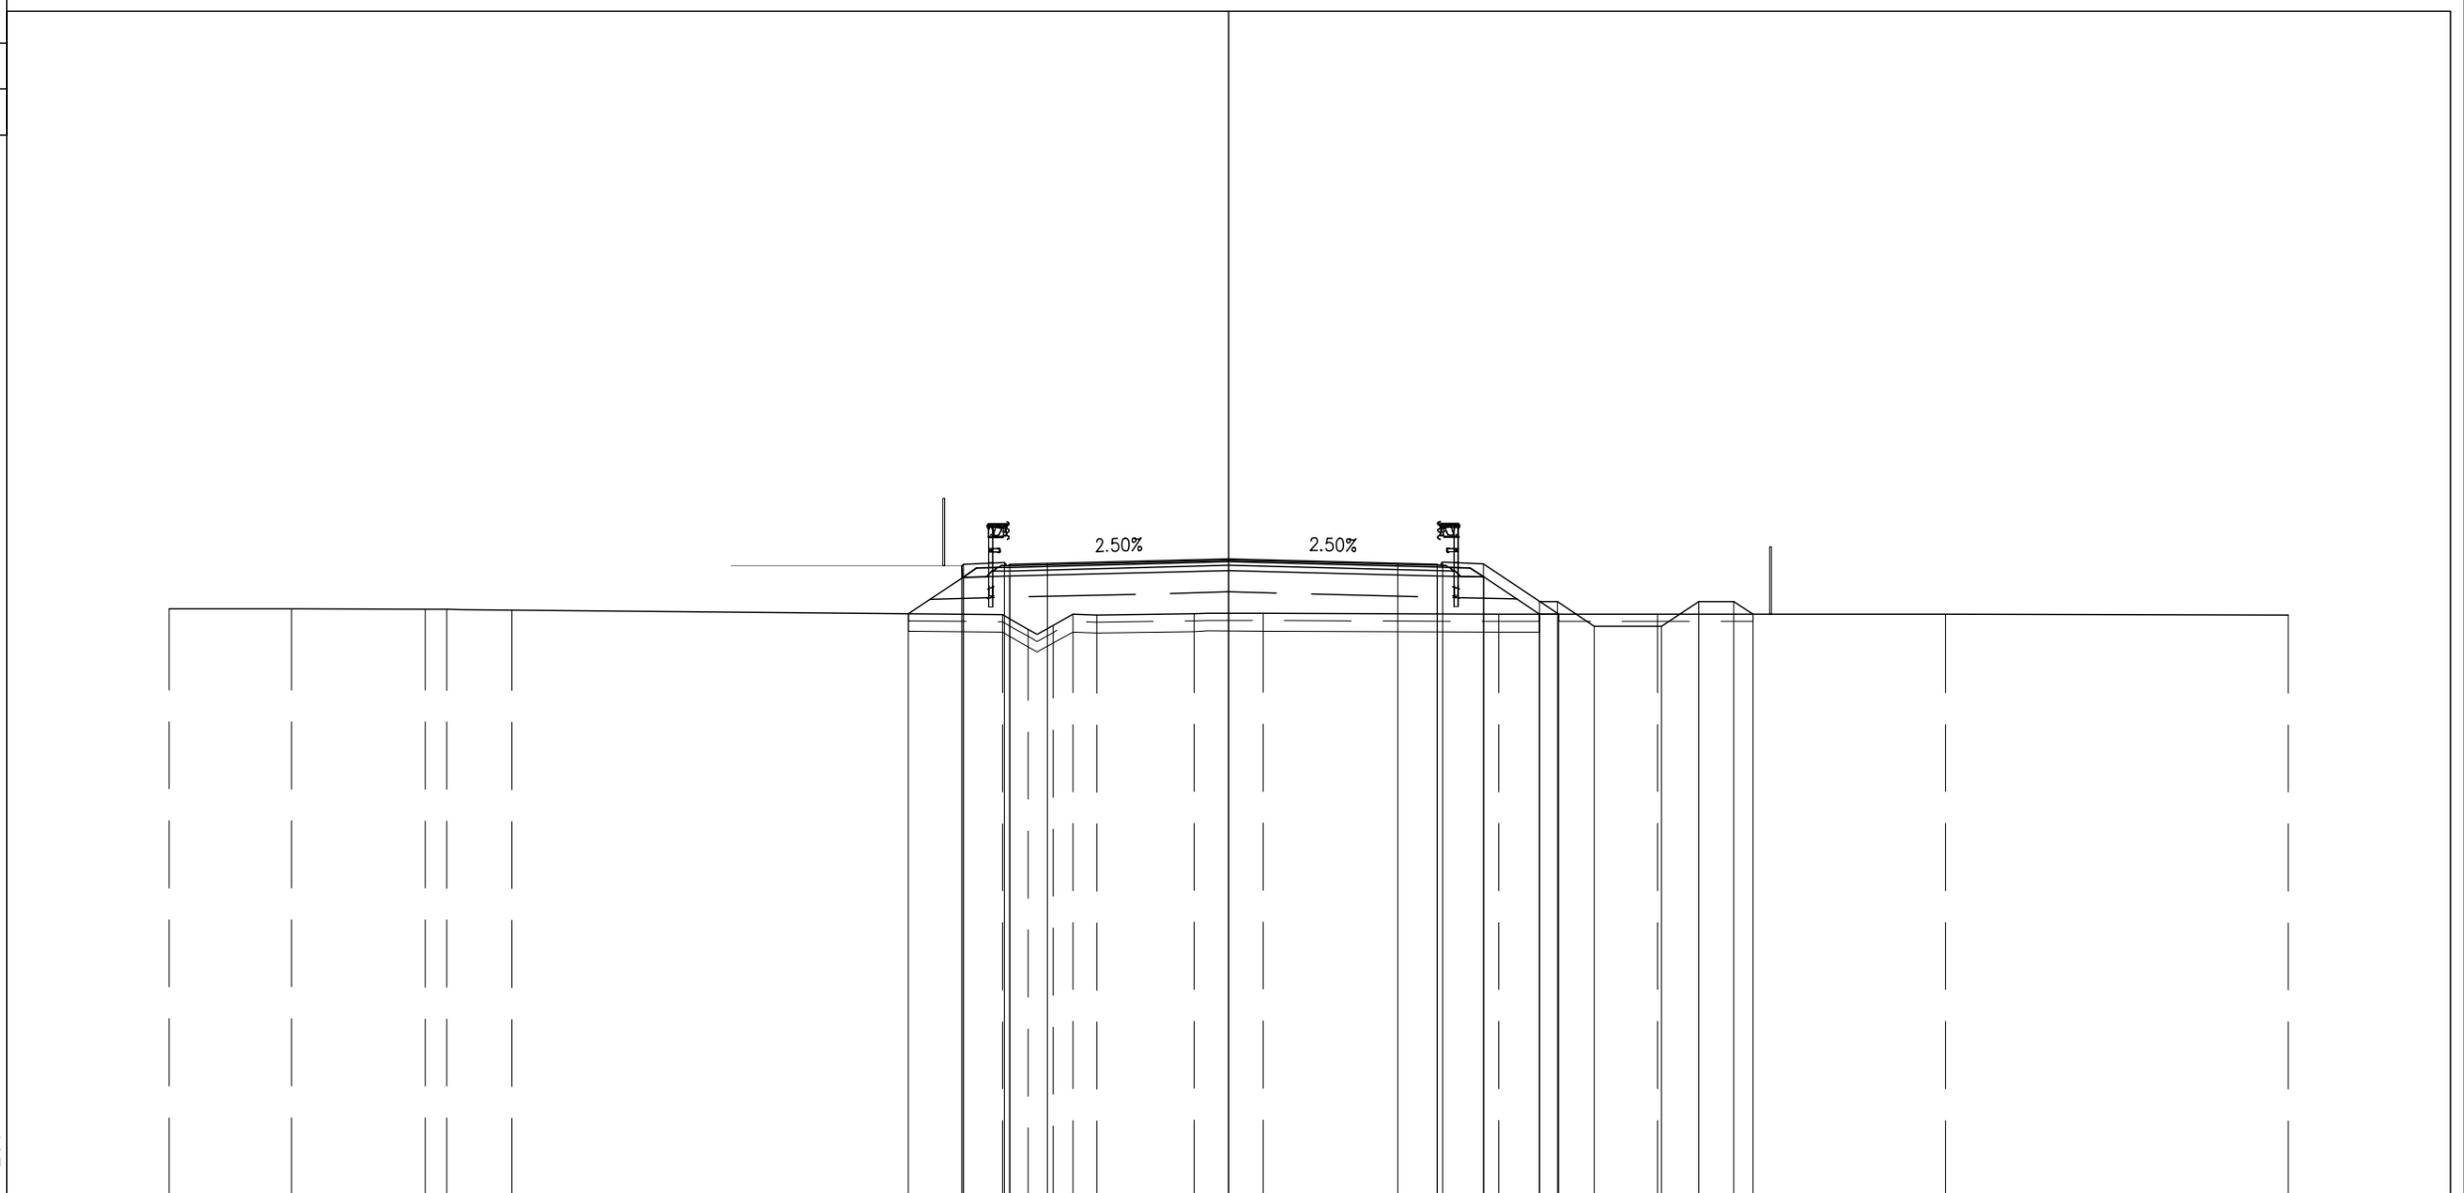


PROGRESSIVE TERRENO	-30.00	-26.53	-22.75	-22.14	-20.29	-6.40	-5.68	-4.97	-4.41	-3.73	-0.98	0.98	7.65	12.14	20.30	30.00								
PARZIALI TERRENO		3.47	3.78	0.61	1.85	13.89	0.72	0.71	0.56	0.68	2.75	1.96	6.67	4.49	8.16	9.70								
QUOTE TERRENO	10.69	10.69	10.68	10.68	10.66	10.53	10.12	10.23	10.54	10.51	10.55	10.56	10.54	10.54	10.54	10.52								
PROGRESSIVE PROGETTO							-7.56	-7.30	-6.35	-6.20	-5.14	0.00	4.79	5.91	6.06	7.21	8.81	9.31	10.36	12.26	13.31	14.31	14.84	
PARZIALI PROGETTO							0.06	1.15	0.15	1.06	5.14		4.79	1.12	0.15	1.15	1.69	1.05	1.90	1.05	1.00	0.51		
QUOTE PROGETTO							11.92	11.96	12.00	11.95	11.98	12.10	11.98	11.96	12.01	11.97	10.90	10.90	10.20	10.20	10.90	10.90	10.54	
PROGRESSIVE RILEVATO							-9.07	-7.52	-6.20		0.00		5.91	7.23	8.81	9.35								
PARZIALI RILEVATO							1.55	1.32		6.20			5.91	1.32	1.58	0.54								
QUOTE RILEVATO							10.56	11.59	11.62		11.77		11.63	11.59	10.54	10.54								

PROFILO SV CENTO-SR

SEZIONE SR-20

PROGRESSIVA 347.72

BASE	
C1	2.13 mq.
CEMENTATO	
CE1	3.23 mq.
VEGETALE	
D1	0.20 mq.
D2	0.83 mq.
Totale:	1.03 mq.
SOTTOFONDAZIONE STRADALE	
H1	14.38 mq.
RILEVATO ARGINELLO	
RA1	0.15 mq.
RA2	0.16 mq.
Totale:	0.31 mq.
RILEVATO	
RI1	12.33 mq.
SCAVO FOSSI	
SF1	2.07 mq.
RILEVATO FOSSI	
VF1	1.68 mq.
TAPPETO DRENANTE	
a1	20.52 ml.
BINDER	
b1	21.06 ml.
BONIFICA	
bo1	25.97 ml.
INERBIMENTO	
i3	1.17 ml.
i4	3.00 ml.
Totale:	4.17 ml.
SCOTICO	
sc2	25.97 ml.
SCOTICO FOSSI	
sf1	5.51 ml.

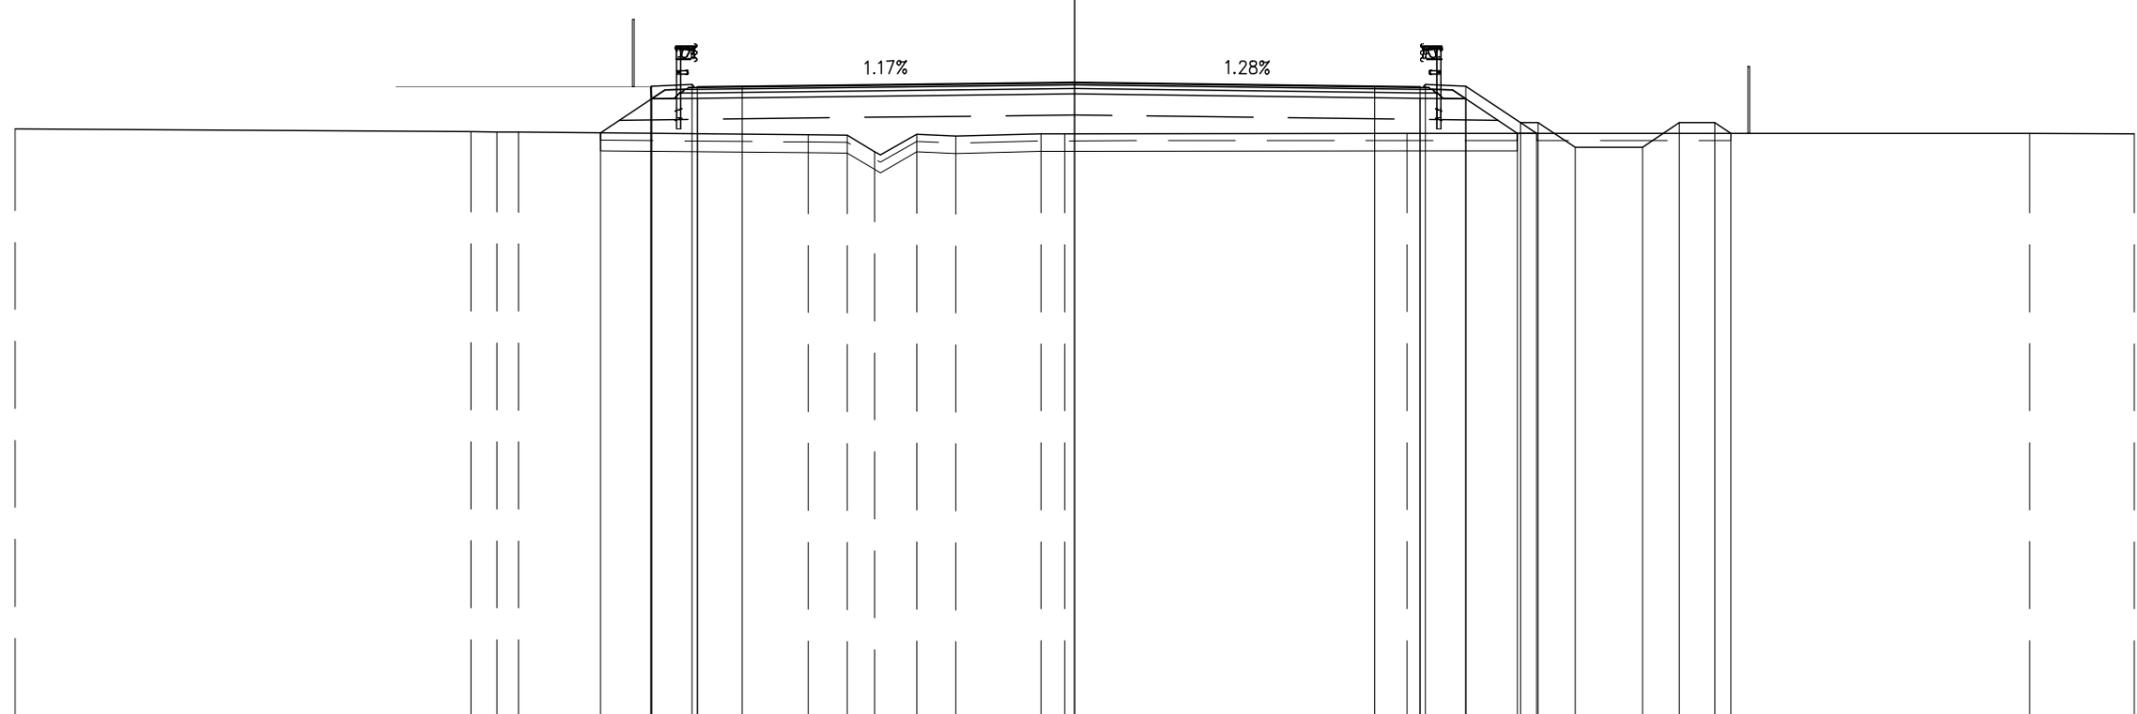

PROGRESSIVE TERRENO	-30.00	-17.08	-16.36	-15.75	-7.54	-6.44	-5.67	-4.46	-3.37	-0.95	-0.28	9.42	27.04	30.00			
PARZIALI TERRENO	12.91	0.73	0.61	8.21	1.10	0.77	1.21	1.09	2.42	0.67	9.70	17.62	2.96				
QUOTE TERRENO	10.72	10.64	10.63	10.63	10.55	10.54	10.07	10.57	10.52	10.58	10.58	10.60	10.59	10.58			
PROGRESSIVE PROGETTO										0.00		8.50	16.07	18.59			
PARZIALI PROGETTO				0.02	1.15	1.26	9.42			8.50		1.28	1.05	1.90	1.05	1.00	0.47
QUOTE PROGETTO		11.92	11.93	11.98	11.92	11.93				12.05		11.94	10.90	10.20	10.20	10.90	10.59
PROGRESSIVE RILEVATO		-13.43	-11.97	-10.68						0.00		9.78	12.54	13.08			
PARZIALI RILEVATO		1.46	1.29	10.68			9.78			9.78		1.29	1.47	0.54			
QUOTE RILEVATO		10.60	11.57	11.59						11.72		11.59	10.60	10.60			

-6

200