



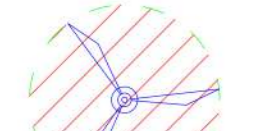


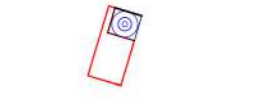



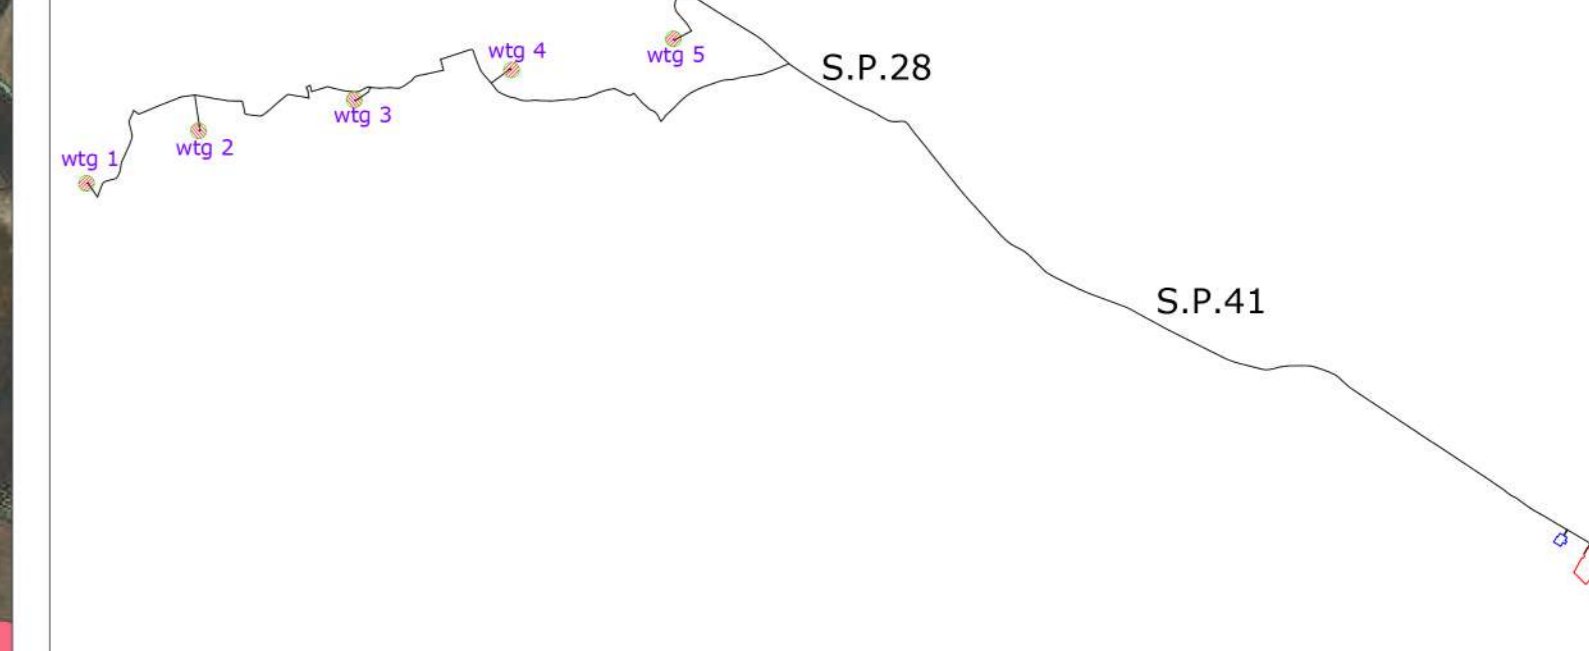


LEGENDA

-  wtg
Aereogeneratore
-  Piazzole Permanenti
-  Piazzole Temporanee
-  Cavidotto Esterno al Parco
-  Cavidotto Interno al Parco
-  Strade servizio permanenti
-  Strade servizio temporanee
-  Strade esistenti da adeguare

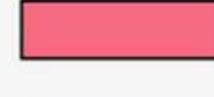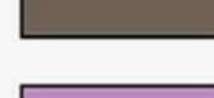


- PPTR COMPONENTI BOTANICO VEGETAZIONALI**
-  UCP_rispetto boschi
 -  UCP_Pascoli naturali
 -  UCP_Formazioni arbustive
 -  UCP_Aree Umide
 -  BP_142_I
 -  BP_142_G



wtg	Latitudine	Longitudine	UTM84-33 N	UTM84-33 N
1	40°45'55.97"N	16°31'12.33"E	4513842.91 m N	628273.69 m E
2	40°46'11.17"N	16°31'55.92"E	4514329.51 m N	629310.39 m E
3	40°46'19.65"N	16°32'57.50"E	4514616.00 m N	630749.70 m E
4	40°46'27.76"N	16°33'59.75"E	4514892.87 m N	632204.09 m E
5	40°46'36.20"N	16°35' 3.85"E	4515179.00 m N	633702.00 m E

S.E.	Latitudine	Longitudine	UTM	UTM
Terna	40°43'52.01"N	16°41' 2.82"E	4510273.84 m N	642214.92 m E
Utente	40°44' 2.24"N	16°40'51.27"E	4510583.36 m N	641937.74 m E

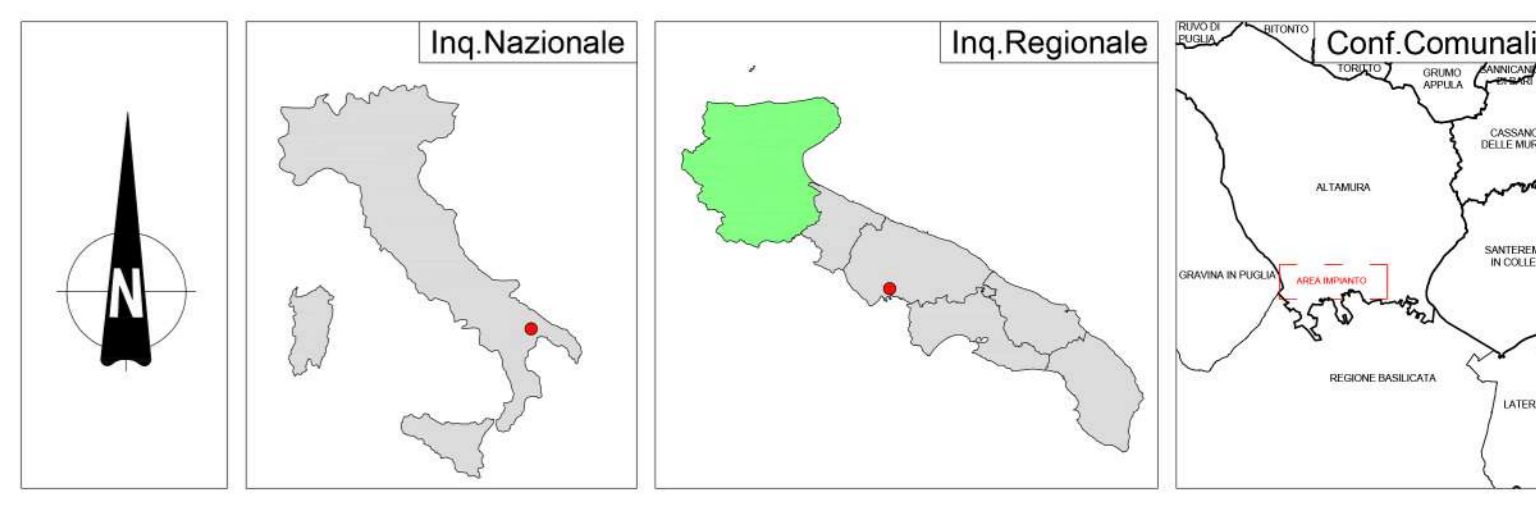

REGIONE PUGLIA 	PROVINCIA DI BARI 	COMUNE DI ALTAMURA 
--	---	--

Denominazione impianto:	LA MARINELLA	
Ubicazione:	Comune di Altamura (BA) Località "La Marinella"	Foglio: 256/238/242/243/246 Particelle: varie

PROGETTO DEFINITIVO
di un Parco Eolico composto da n. 5 aerogeneratori di potenza nominale pari a 6,6 MW, di potenza complessiva pari a 33 MW da ubicarsi in agro del comune di Altamura (BA) località "La Marinella" delle opere connesse e delle infrastrutture indispensabili da ubicarsi in agro del comune di Matera (MT).

PROFONDI: 
La Marinella S.r.l.
 VIA ANDREA GIORGIO n.20
 ALTAMURA (BA) - 70022
 P.IVA 08533880723
 PEC: parcomarinella@pec.it

ELABORATO:	PPTR Componenti Botanico Vegetazionali	Scale:	1:10.000
Numero:		Elaborato:	
Data:	Aprile 2022	Verificato:	
Autore:		Approvato:	

IL PROGETTISTA:
 Dott. Ing. SAVERIO GRAMEGNA
 Via Casulli di Nassoletta n. 179
 70022 Altamura (BA)
 Ordine degli Ingegneri di Bari n. 8443
 PEC: saverio.gramegna@ingpec.eu
 Cell. 3286872090

IL TECNICO:
 Dott. Ing. SAVERIO GRAMEGNA
 Via Casulli di Nassoletta n. 179
 70022 Altamura (BA)
 Ordine degli Ingegneri di Bari n. 8443
 PEC: saverio.gramegna@ingpec.eu
 Cell. 3286872090

Spazio riservato agli Enti

