



LEGENDA

-  wtg
Aereogeneratore
-  Piazzole Permanenti
-  Piazzole Temporanee
-  Cavidotto Esterno al Parco
-  Cavidotto Interno al Parco
-  Cavidotto in AT
-  Strade servizio permanenti
-  Strade servizio temporanee
-  Strade esistenti da adeguare
-  Sottostazione elettrica Terna (Matera)
-  Stazione elettrica Utente di Progetto (Matera)

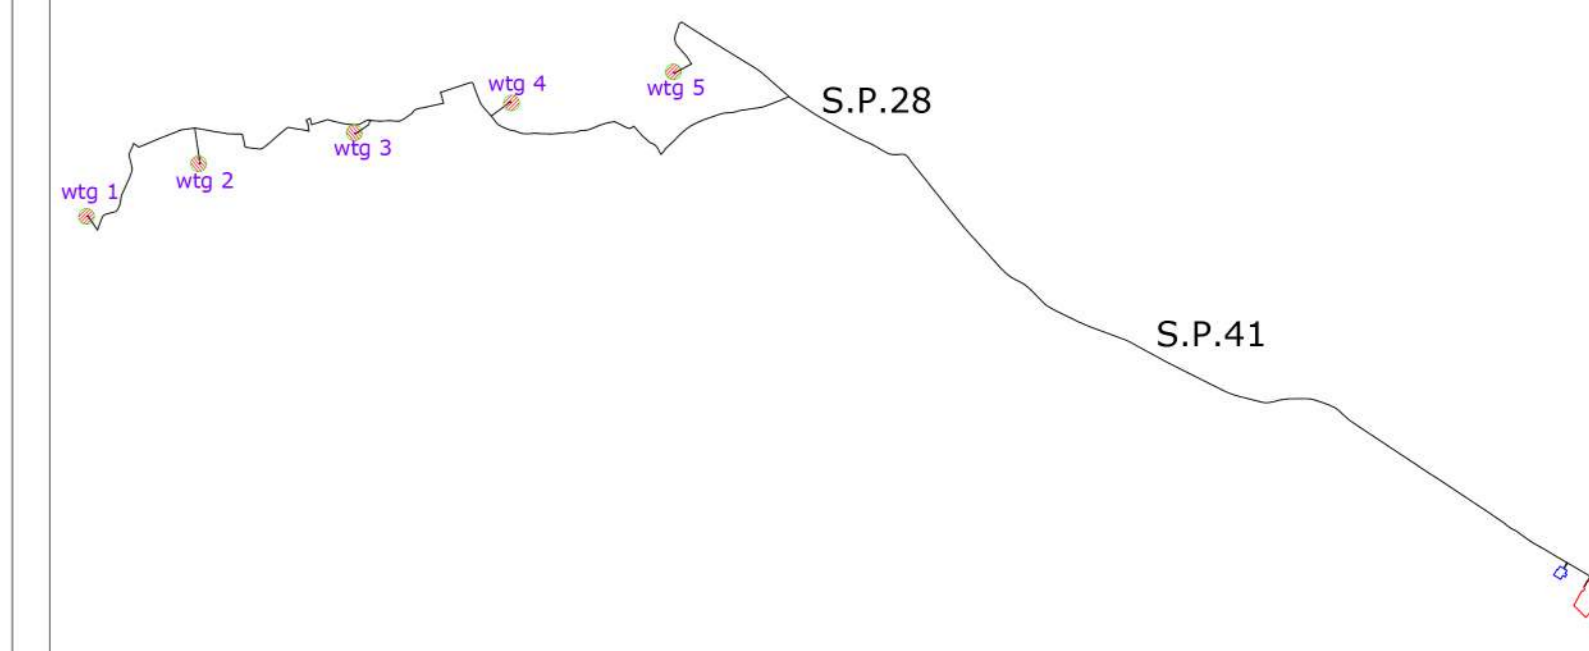

wtg	Latitudine	Longitudine	UTM84-33 N	UTM84-33 E
1	40°45'55.97"N	16°31'12.33"E	4513842.91 m N	628273.69 m E
2	40°46'11.17"N	16°31'55.92"E	4514329.51 m N	629310.39 m E
3	40°46'19.65"N	16°32'57.50"E	4514616.00 m N	630749.70 m E
4	40°46'27.76"N	16°33'59.75"E	4514892.87 m N	632204.09 m E
5	40°46'36.20"N	16°35' 3.85"E	4515179.00 m N	633702.00 m E

S.E.	Latitudine	Longitudine	UTM	UTM
Terna	40°43'52.01"N	16°41' 2.82"E	4510273.84 m N	642214.92 m E
Utente	40°44' 2.24"N	16°40'51.27"E	4510583.36 m N	641937.74 m E

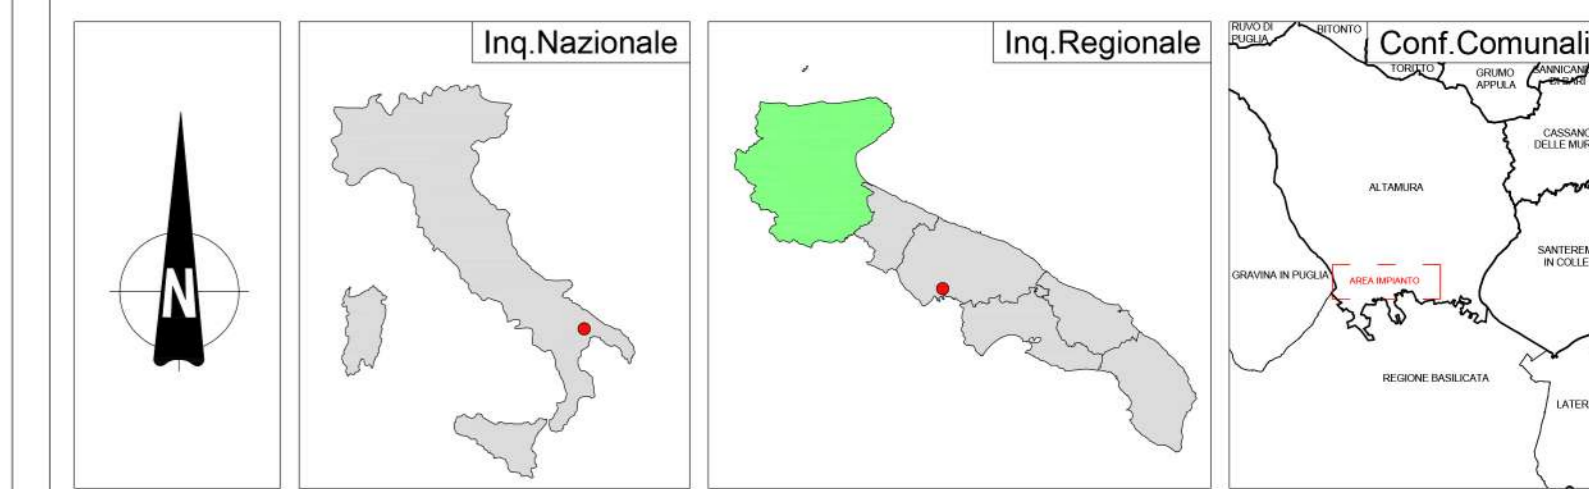

REGIONE PUGLIA PROVINCIA DI BARI COMUNE DI ALTAMURA



Denominazione impianto: **LA MARINELLA**
 Ubicazione: **Comune di Altamura (BA)** Foglio: 256/238/242/243/246
 Località "La Marinella" Particelle: varie

PROGETTO DEFINITIVO
 di un Parco Eolico composto da n. 5 aerogeneratori di potenza nominale pari a 6,6 MW, di potenza complessiva pari a 33 MW da ubicarsi in agro del comune di Altamura (BA) località "La Marinella" delle opere connesse e delle infrastrutture indispensabili da ubicarsi in agro del comune di Matera (MT).

PROFONDATE:
 **La Marinella S.r.l.**
 VIA ANDREA GIORGIO n.20
 ALTAMURA (BA) - 70022
 P.IVA 08533880723
 PEC: parcomarinella@pec.it

Codice Autorizzazione Unica **Y1RLLJ0** Titolo: **4EG 1.10**

ELABORATO: **Inquadramento dell' Area di Progetto su Catastale** Scala: **1:20.000**

Numero	Data	Versione	Elaborato	Verificato	Approvato
Rev. 01	Aprile 2022	Intesa VA art.23 D.Lgs. 152/06 - Interco Autorizzazione Unica art.12 D.Lgs.30/08			

IL PROGETTISTA
 Dott. Ing. SAVERIO GRAMEGNA
 Via Casulli di Nissola n. 179
 70022 Altamura (BA)
 Ordine degli Ingegneri di Bari n. 8443
 PEC: saverio.gramegna@ingpec.eu
 Cell. 3296912950

IL TECNICO
 Dott. Ing. SAVERIO GRAMEGNA
 Via Casulli di Nissola n. 179
 70022 Altamura (BA)
 Ordine degli Ingegneri di Bari n. 8443
 PEC: saverio.gramegna@ingpec.eu
 Cell. 3296912950

Spazio riservato agli Enti

