
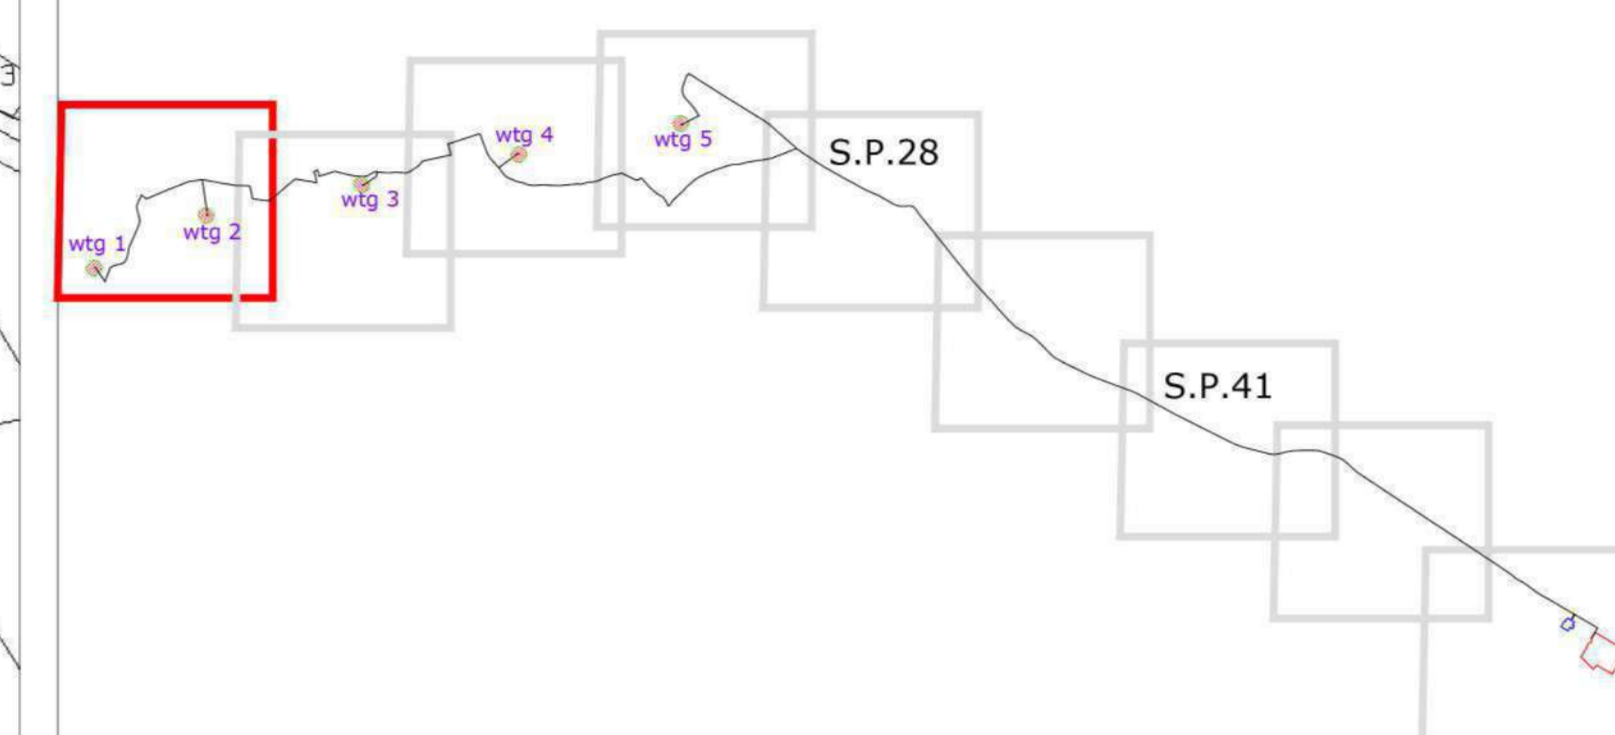



LEGENDA

-  wtg
Aerogeneratore
-  Piazzole Permanenti
-  Piazzole Temporanee
-  Cavidotto Esterno al Parco
-  Cavidotto Interno al Parco
-  Strade servizio permanenti
-  Strade servizio temporanee
-  Strade esistenti da adeguare



wtg	Latitudine	Longitudine	UTM84-33 N	UTM84-33 N
1	40°45'55.97"N	16°31'12.33"E	4513842.91 m N	628273.69 m E
2	40°46'11.17"N	16°31'55.92"E	4514329.51 m N	629310.39 m E
3	40°46'19.65"N	16°32'57.50"E	4514616.00 m N	630749.70 m E
4	40°46'27.76"N	16°33'59.75"E	4514892.87 m N	632204.09 m E
5	40°46'36.20"N	16°35' 3.85"E	4515179.00 m N	633702.00 m E

S.E.	Latitudine	Longitudine	UTM	UTM
Terna	40°43'52.01"N	16°41' 2.82"E	4510273.84 m N	642214.92 m E
Utente	40°44' 2.24"N	16°40'51.27"E	4510583.36 m N	641937.74 m E

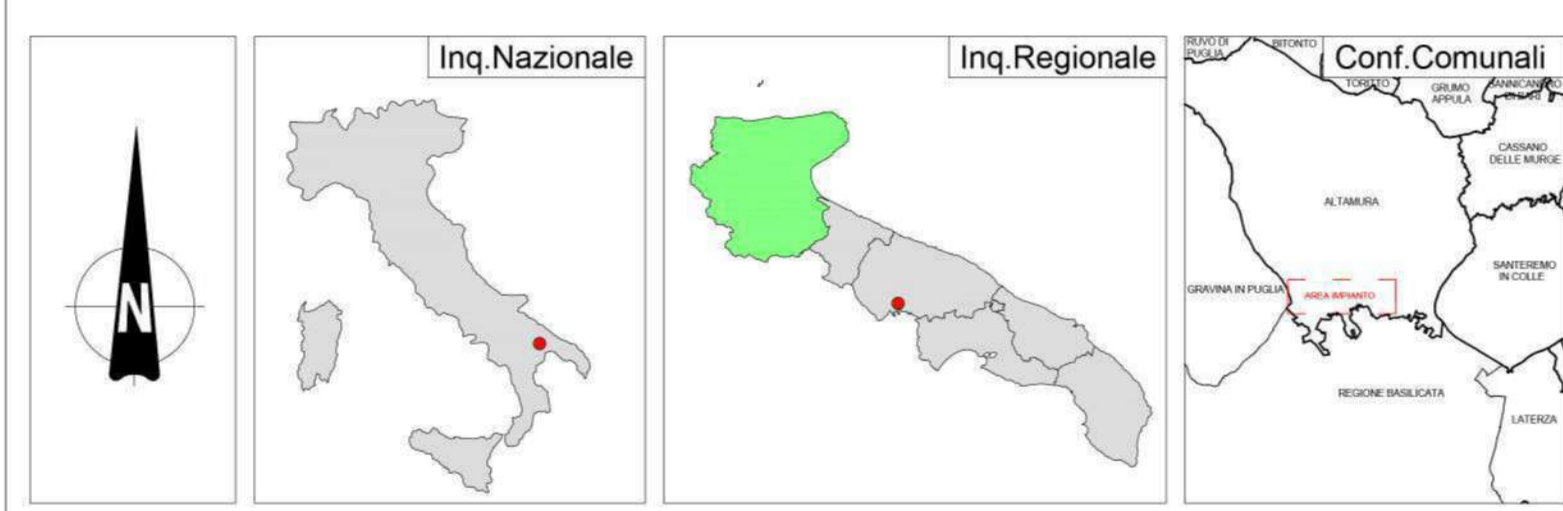

REGIONE PUGLIA 	PROVINCIA DI BARI 	COMUNE DI ALTAMURA 
LA MARINELLA		
Comune di Altamura (BA) Foglio: 296/298/242/243/246 Località "La Marinella" Particelle: vario		
PROGETTO DEFINITIVO		
di un Parco Eolico composto da n. 5 aerogeneratori di potenza nominale pari a 6.6 MW, di potenza complessiva pari a 33 MW da ubicarsi in agro del comune di Altamura (BA) località "La Marinella", delle opere connesse e delle infrastrutture indispensabili da ubicarsi in agro del comune di Matera (MT).		
PROPONENTE: LA MARINELLA S.r.l. VIA ANDREA GORGIO n.20 ALTAMURA (BA) - 70022 P.IVA 08533860723 PEC: laocmarinella@pec.it		
Codice Autorizzazione Unica Y1RLLJ0		
Inquadramento dell' Area di Progetto su Catastale		4EG 2.10
Numero: _____ Data: _____ Misto: _____ Rev. 0: Aprile 2022 Intercava VA art.23 D.Lgs.152/06 - Intercava Autorizzazione Unica art.10 D.Lgs.387/03		Scala: 1:2000 Elegato: _____ Verificato: _____ Approvato: _____
IL PROGETTISTA: Dott. Ing. SAVERIO GRAMEGNA Via Castelli di Nasatya n.179 70022 Altamura (BA) Ordine degli Ingegneri di Bari n. 8443 PEC: saverio.gramegna@ingpec.eu Cell: 3286912990		
IL TECNICO: Dott. Ing. SAVERIO GRAMEGNA Via Castelli di Nasatya n.179 70022 Altamura (BA) Ordine degli Ingegneri di Bari n. 8443 PEC: saverio.gramegna@ingpec.eu Cell: 3286912990		
		Spazio riservato agli Enti