



**LEGENDA**

- wtg**  
Aerogeneratore
- Piazzole Permanenti**
- Piazzole Temporanee**
- Cavidotto Esterno al Parco**
- Cavidotto Interno al Parco**
- Strade servizio permanenti**
- Strade servizio temporanee**
- Strade esistenti da adeguare**

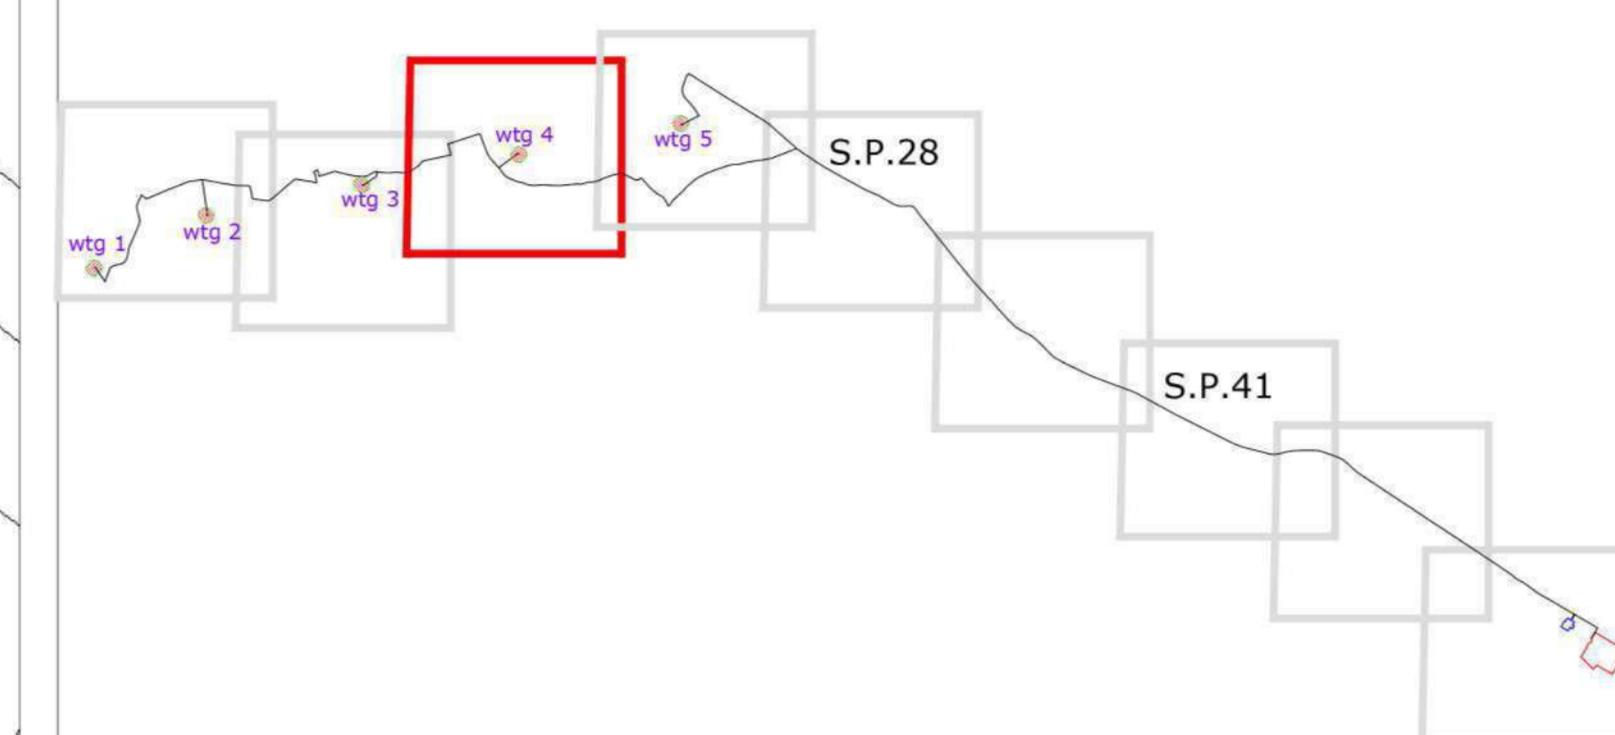

wtg	Latitudine	Longitudine	UTM84-33 N	UTM84-33 N
1	40°45'55.97"N	16°31'12.33"E	4513842.91 m N	628273.69 m E
2	40°46'11.17"N	16°31'55.92"E	4514329.51 m N	629310.39 m E
3	40°46'19.65"N	16°32'57.50"E	4514616.00 m N	630749.70 m E
4	40°46'27.76"N	16°33'59.75"E	4514892.87 m N	632204.09 m E
5	40°46'36.20"N	16°35' 3.85"E	4515179.00 m N	633702.00 m E

S.E.	Latitudine	Longitudine	UTM	UTM
Terna	40°43'52.01"N	16°41' 2.82"E	4510273.84 m N	642214.92 m E
Utenete	40°44' 2.24"N	16°40'51.27"E	4510583.36 m N	641937.74 m E

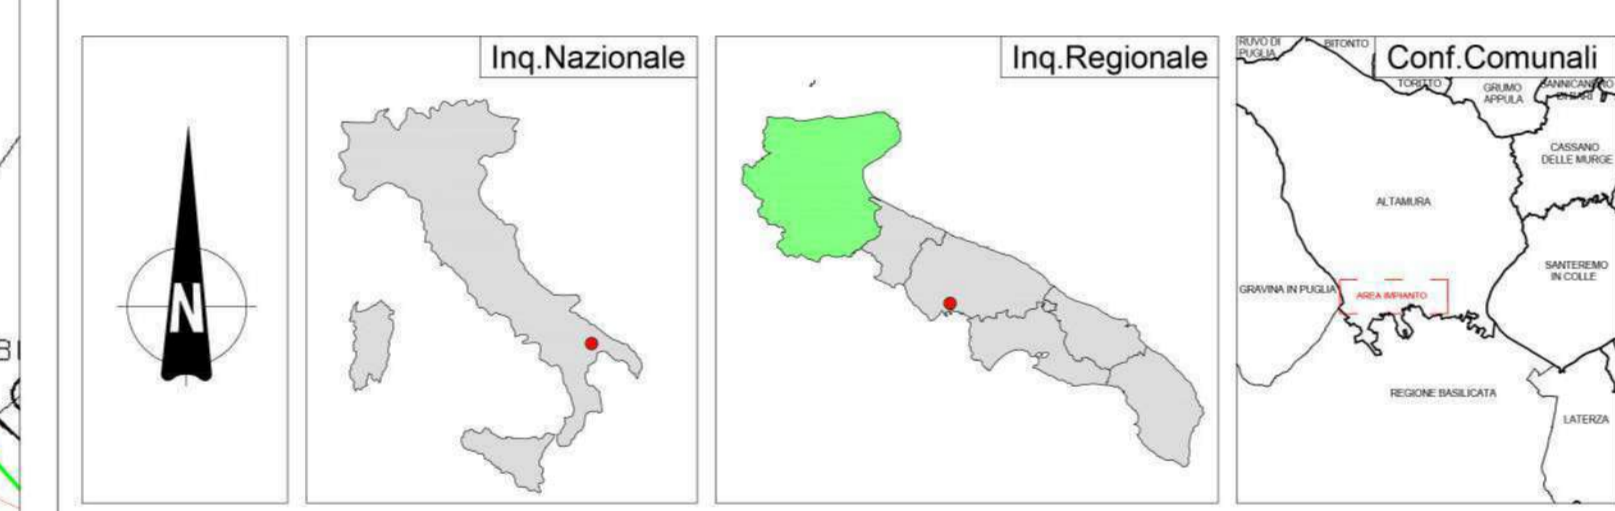

<b>REGIONE PUGLIA</b> 	<b>PROVINCIA DI BARI</b> 	<b>COMUNE DI ALTAMURA</b> 
<b>LA MARINELLA</b>		
Comune di Altamura (BA)      Foglio: 296/298/242/243/246		
Località "La Marinella"      Particelle: vario		
<b>PROGETTO DEFINITIVO</b>		
di un Parco Eolico composto da n. 5 aerogeneratori di potenza nominale pari a 6.6 MW, di potenza complessiva pari a 33 MW da ubicarsi in agro del comune di Altamura (BA) località "La Marinella", delle opere connesse e delle infrastrutture indispensabili da ubicarsi in agro del comune di Matera (MT).		
PROPONENTE: <b>LA MARINELLA S.r.l.</b> VIA ANDREA GIORGIO n.20 ALTAMURA (BA) - 70022 P.IVA 08533860723 PEC: <a href="mailto:parcomarinella@pec.it">parcomarinella@pec.it</a>		
Codice Autorizzazione Unica <b>Y1RLLJ0</b>		
<b>Inquadramento dell' Area di Progetto su Catastale</b>		<b>4EG 4.10</b>
Numero: 04/2022      Data: Aprile 2022      Misto Interv. IVA art.23 D.Lgs.152/98 - Interv. Autorizzazione Unica art.10 D.Lgs.387/93		Scala: <b>1:2000</b>
I PROGETTISTA: Dott. Ing. SAVERIO GRAMEGNA Via Castelli di Napolitano n.179 70022 Altamura (BA) Ordine degli Ingegneri di Bari n. 8443 PEC: <a href="mailto:saverio.gramegna@ingec.eu">saverio.gramegna@ingec.eu</a> Cell: 3286812890		Spazio riservato agli Enti
I TECNICO: Dott. Ing. SAVERIO GRAMEGNA Via Castelli di Napolitano n.179 70022 Altamura (BA) Ordine degli Ingegneri di Bari n. 8443 PEC: <a href="mailto:saverio.gramegna@ingec.eu">saverio.gramegna@ingec.eu</a> Cell: 3286812890		