











LEGENDA

-  wtg
Aereogeneratore
-  Piazzole Permanenti
-  Piazzole Temporanee
-  Cavidotto Esterno al Parco
-  Cavidotto Interno al Parco
-  Strade servizio permanenti
-  Strade servizio temporanee
-  Strade esistenti da adeguare



wtg	Latitudine	Longitudine	UTM84-33 N	UTM84-33 N
1	40°45'55.97"N	16°31'12.33"E	4513842.91 m N	628273.69 m E
2	40°46'11.17"N	16°31'55.92"E	4514329.51 m N	629310.39 m E
3	40°46'19.65"N	16°32'57.50"E	4514616.00 m N	630749.70 m E
4	40°46'27.76"N	16°33'59.75"E	4514892.87 m N	632204.09 m E
5	40°46'36.20"N	16°35' 3.85"E	4515179.00 m N	633702.00 m E

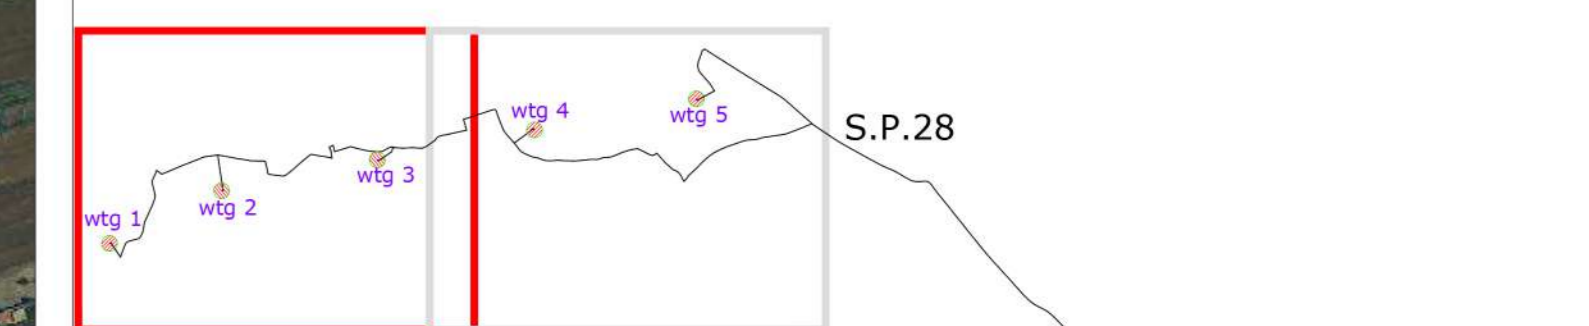S.E.	Latitudine	Longitudine	UTM	UTM
Terna	40°43'52.01"N	16°41' 2.82"E	4510273.84 m N	642214.92 m E
Utena	40°44' 2.24"N	16°40'51.27"E	4510583.36 m N	641937.74 m E

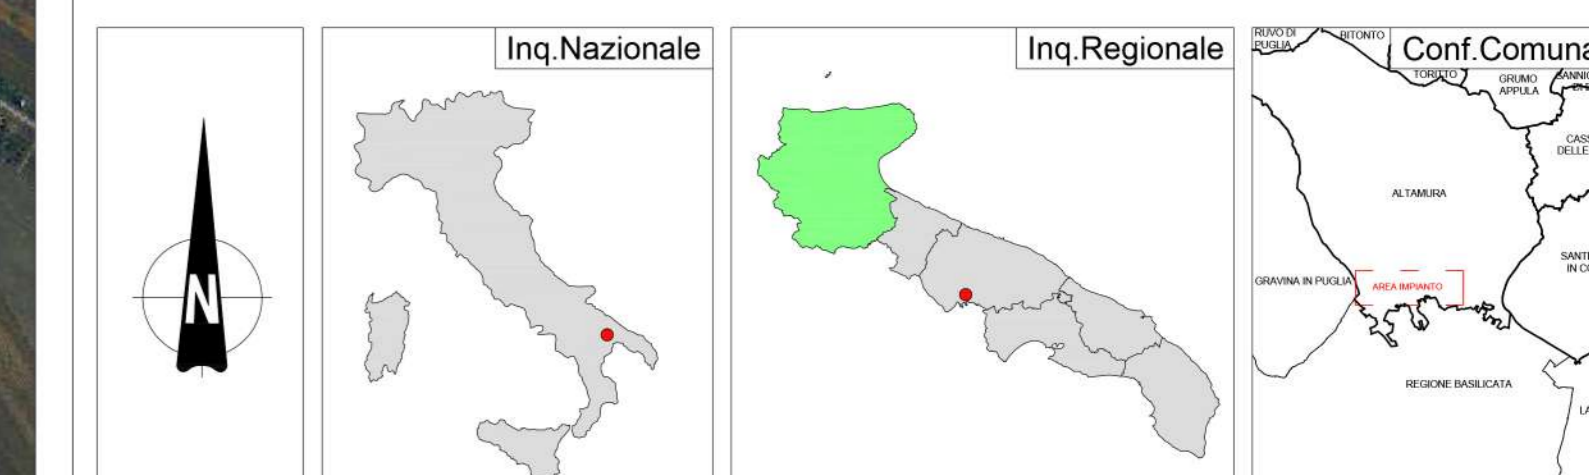

REGIONE PUGLIA 	PROVINCIA DI BARI 	COMUNE DI ALTAMURA 
--	---	--

Denominazione impianto:	LA MARINELLA	
Ubicazione:	Comune di Altamura (BA) Località "La Marinella"	Foglio: 256/238/242/243/246 Particelle: varie

PROGETTO DEFINITIVO
di un Parco Eolico composto da n. 5 aerogeneratori di potenza nominale pari a 6,6 MW, di potenza complessiva pari a 33 MW da ubicarsi in agro del comune di Altamura (BA) località "La Marinella" delle opere connesse e delle infrastrutture indispensabili da ubicarsi in agro del comune di Matera (MT).

PROFONDATE:

LA MARINELLA S.r.l.
VIA ANDREA GIORGIO n.20
ALTAMURA (BA) - 70022
P.IVA 08533880723
PEC: parcomarinella@pec.it

Codice Autorizzazione Unica Y1RLLJ0

ELABORATO:
Inquadramento dell' Area su Ortofoto **5EG 2.3**

Numero:	Data:	Versione:	Scale:
Rev 01	Aprile 2022	Matrice V.A. art.23 D.Lgs. 151/05 - Iterata Autorizzazione Unica art.10 D.Lgs. 30/05	1:5.000

IL PROGETTISTA:
Dott. Ing. SAVERIO GRAMEGNA
Via Casulli di Nastro n. 179
70022 Altamura (BA)
Ordine degli Ingegneri di Bari n. 8443
PEC: saverio.gramegna@ingpec.eu
Cod. 3266972096

IL TECNICO:
Dott. Ing. SAVERIO GRAMEGNA
Via Casulli di Nastro n. 179
70022 Altamura (BA)
Ordine degli Ingegneri di Bari n. 8443
PEC: saverio.gramegna@ingpec.eu
Cod. 3266972096

Spazio riservato agli Enti



Tutti i diritti sono riservati, la riproduzione anche parziale del disegno è vietata.