








LEGENDA

-  wtg
Aereogeneratore
-  Piazzole Permanenti
-  Piazzole Temporanee
-  Cavidotto Esterno al Parco
-  Cavidotto Interno al Parco
-  Strade servizio permanenti
-  Strade servizio temporanee
-  Strade esistenti da adeguare

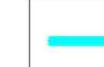

wtg	Latitudine	Longitudine	UTM84-33 N	UTM84-33 E
1	40°45'55.97"N	16°31'12.33"E	4513842.91 m N	628273.69 m E
2	40°46'11.17"N	16°31'55.92"E	4514329.51 m N	629310.39 m E
3	40°46'19.65"N	16°32'57.50"E	4514616.00 m N	630749.70 m E
4	40°46'27.76"N	16°33'59.75"E	4514892.87 m N	632204.09 m E
5	40°46'36.20"N	16°35' 3.85"E	4515179.00 m N	633702.00 m E

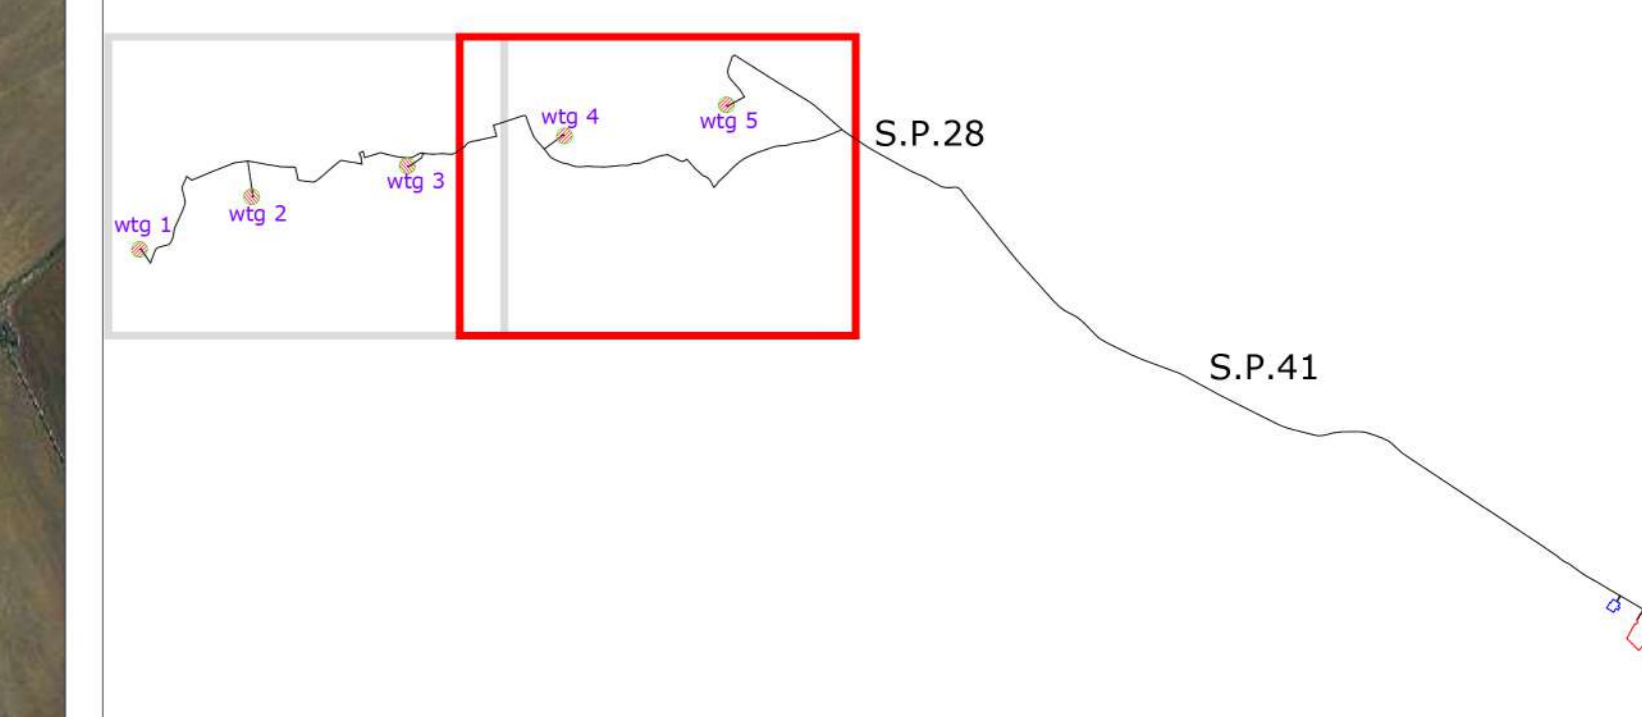S.E.	Latitudine	Longitudine	UTM	UTM
Terna	40°43'52.01"N	16°41' 2.82"E	4510273.84 m N	642214.92 m E
Utente	40°44' 2.24"N	16°40'51.27"E	4510583.36 m N	641937.74 m E

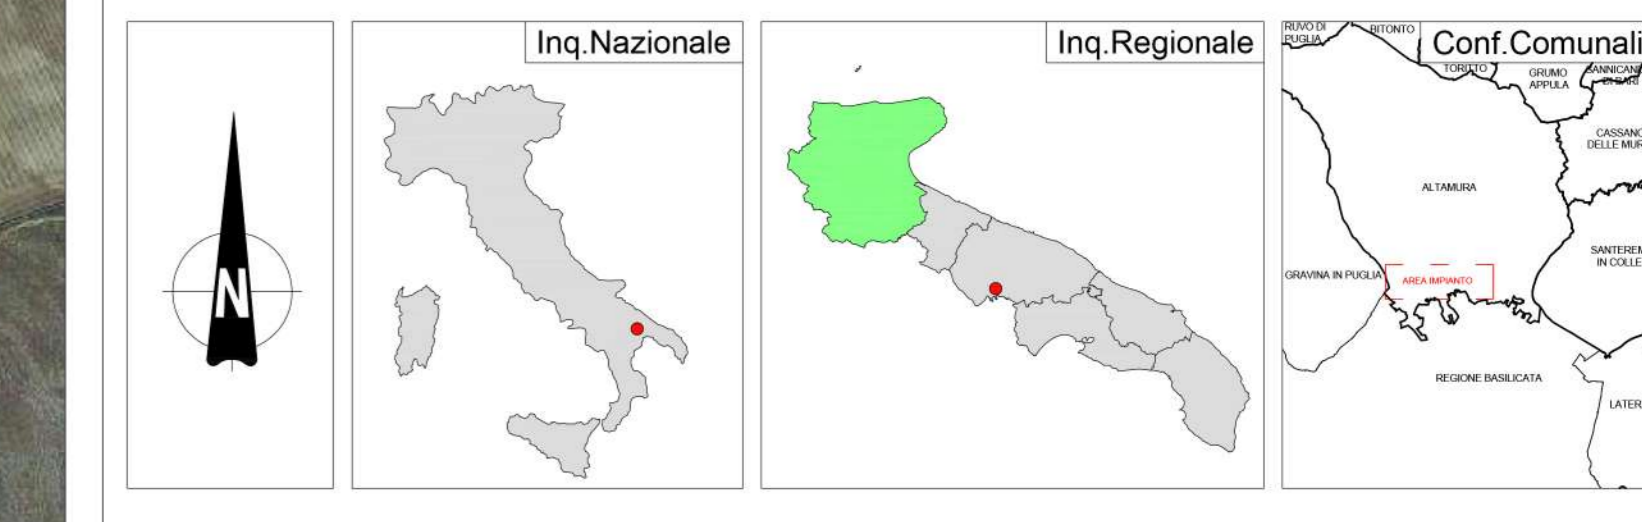

REGIONE PUGLIA 	PROVINCIA DI BARI 	COMUNE DI ALTAMURA 												
LA MARINELLA														
Denominazione impianto: LA MARINELLA Ubicazione: Comune di Altamura (BA) Località "La Marinella" Particelle: varie														
PROGETTO DEFINITIVO														
di un Parco Eolico composto da n. 5 aerogeneratori di potenza nominale pari a 6,6 MW, di potenza complessiva pari a 33 MW da ubicarsi in agro del comune di Altamura (BA) località "La Marinella", delle opere connesse e delle infrastrutture indispensabili da ubicarsi in agro del comune di Matera (MT).														
PROPRIETARIE:  LA MARINELLA S.r.l. VIA ANDREA GIORGIO n.20 ALTAMURA (BA) - 70022 P.IVA 08533880723 PEC: paocomarinella@pec.it		Codice Autorizzazione Unica Y1RLLJ0												
ELABORATO: Inquadramento dell' Area su Ortofoto		Tipo: 5EG 3.3 Scala: 1:5.000												
<table border="1" style="width: 100%; border-collapse: collapse;"> <thead> <tr> <th>Numero</th> <th>Data</th> <th>Modulo</th> <th>Elaborato</th> <th>Verificato</th> <th>Approvato</th> </tr> </thead> <tbody> <tr> <td>Rev 01</td> <td>Aprile 2022</td> <td>Modulo VPA art 23 D.Lgs 152/06 - Interata Autorizzazione Unica art 10 D.Lgs 387/05</td> <td></td> <td></td> <td></td> </tr> </tbody> </table>			Numero	Data	Modulo	Elaborato	Verificato	Approvato	Rev 01	Aprile 2022	Modulo VPA art 23 D.Lgs 152/06 - Interata Autorizzazione Unica art 10 D.Lgs 387/05			
Numero	Data	Modulo	Elaborato	Verificato	Approvato									
Rev 01	Aprile 2022	Modulo VPA art 23 D.Lgs 152/06 - Interata Autorizzazione Unica art 10 D.Lgs 387/05												
IL PROGETTISTA: Dott. Ing. SAVERIO GRAMEGNA Via Casulli di Nastro n. 179 70022 Altamura (BA) Ordine degli Ingegneri di Bari n. 8443 PEC: saverio.gramegna@ingpec.eu Cell: 3298672890		Spazio riservato agli Enti 												
IL TECNICO: Dott. Ing. SAVERIO GRAMEGNA Via Casulli di Nastro n. 179 70022 Altamura (BA) Ordine degli Ingegneri di Bari n. 8443 PEC: saverio.gramegna@ingpec.eu Cell: 3298672890														